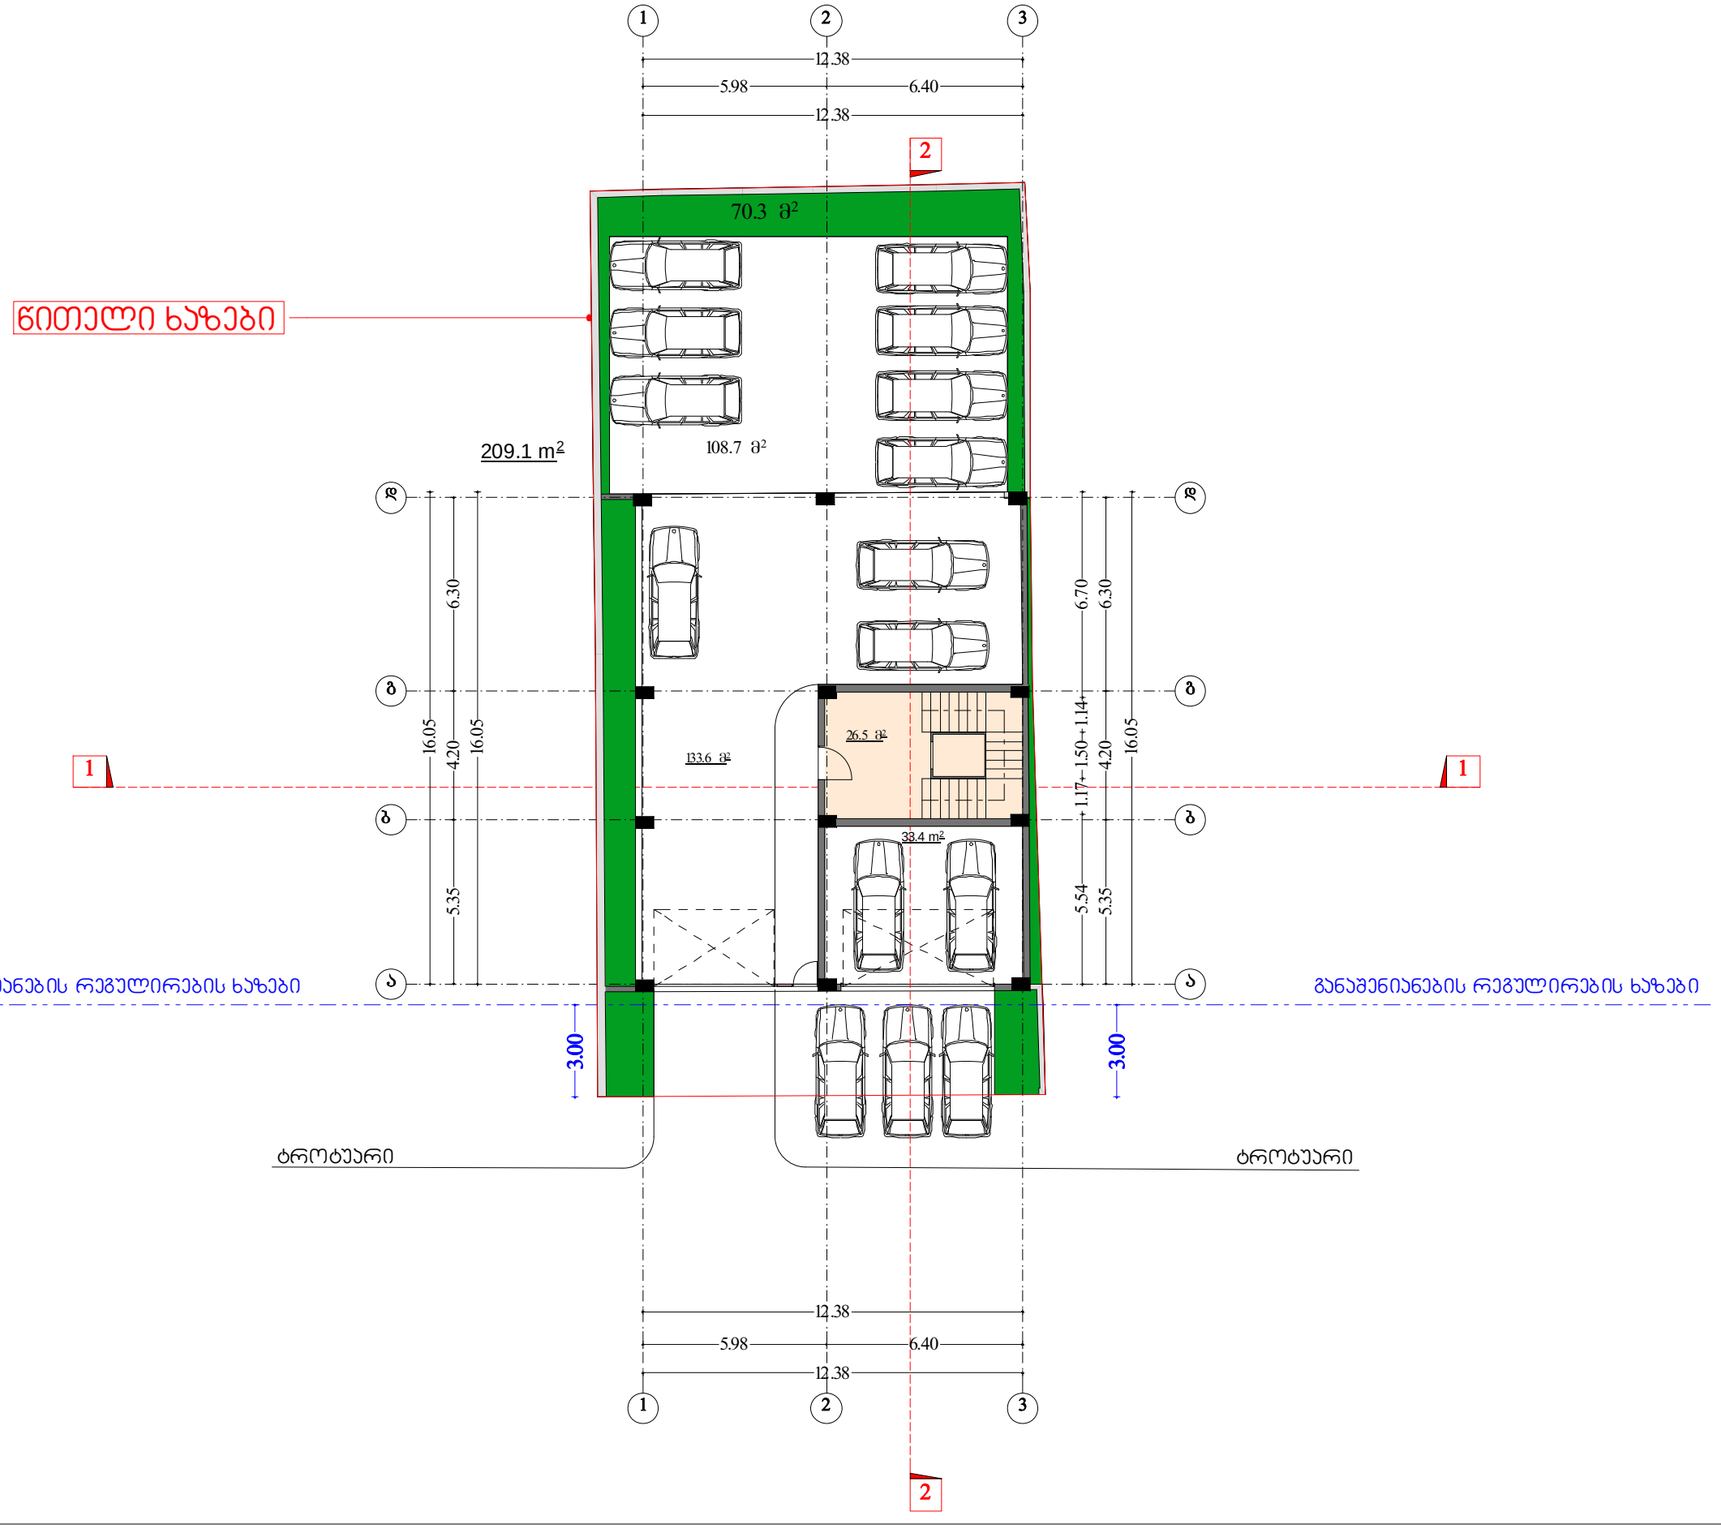

N

ტექ - ეკონომიკური მაჩვენებლები

მოშენების ფართი 209.10 მ²

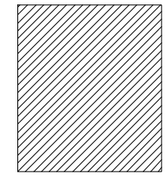

გამწვანების ფართი 70.3 მ²

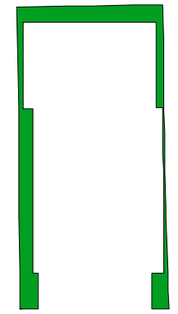

შენიშვნები NOTES

საერთო ფართი----------372.30 მ²
მათ შორის:

ღია ავტოსადგომი.....108.70მ.მ.
დახურული ავტოსადგომი.....167.0მ.მ.
სადარბაზო.....26,50მ.მ.
გამწვანება .....70.30მ.მ.

დამკვეთი CLIENT	ნანა იოსელიანი	
პროექტი PROJECT	მრავალბინიანი საცხოვრებელი სახლი	
მისამართი ADDRESS	ქ.თბილისი, ონიაშვილის ქუჩა №47	
	გვარი	ხელმოწერა
დირექტორი		
პროექტის ავტორი		
დამპროექტებელი		

არქიტექტურული ნაწილი

მასშტაბი SCALE	თარიღი DATE OF ISSUE	01/08/2012
1:200	ნახაზი	DRVG.
	მეგმა 0.00 ნიშნულზე	
სტადია STAGE	ფურც. PAGES	სულ ALL

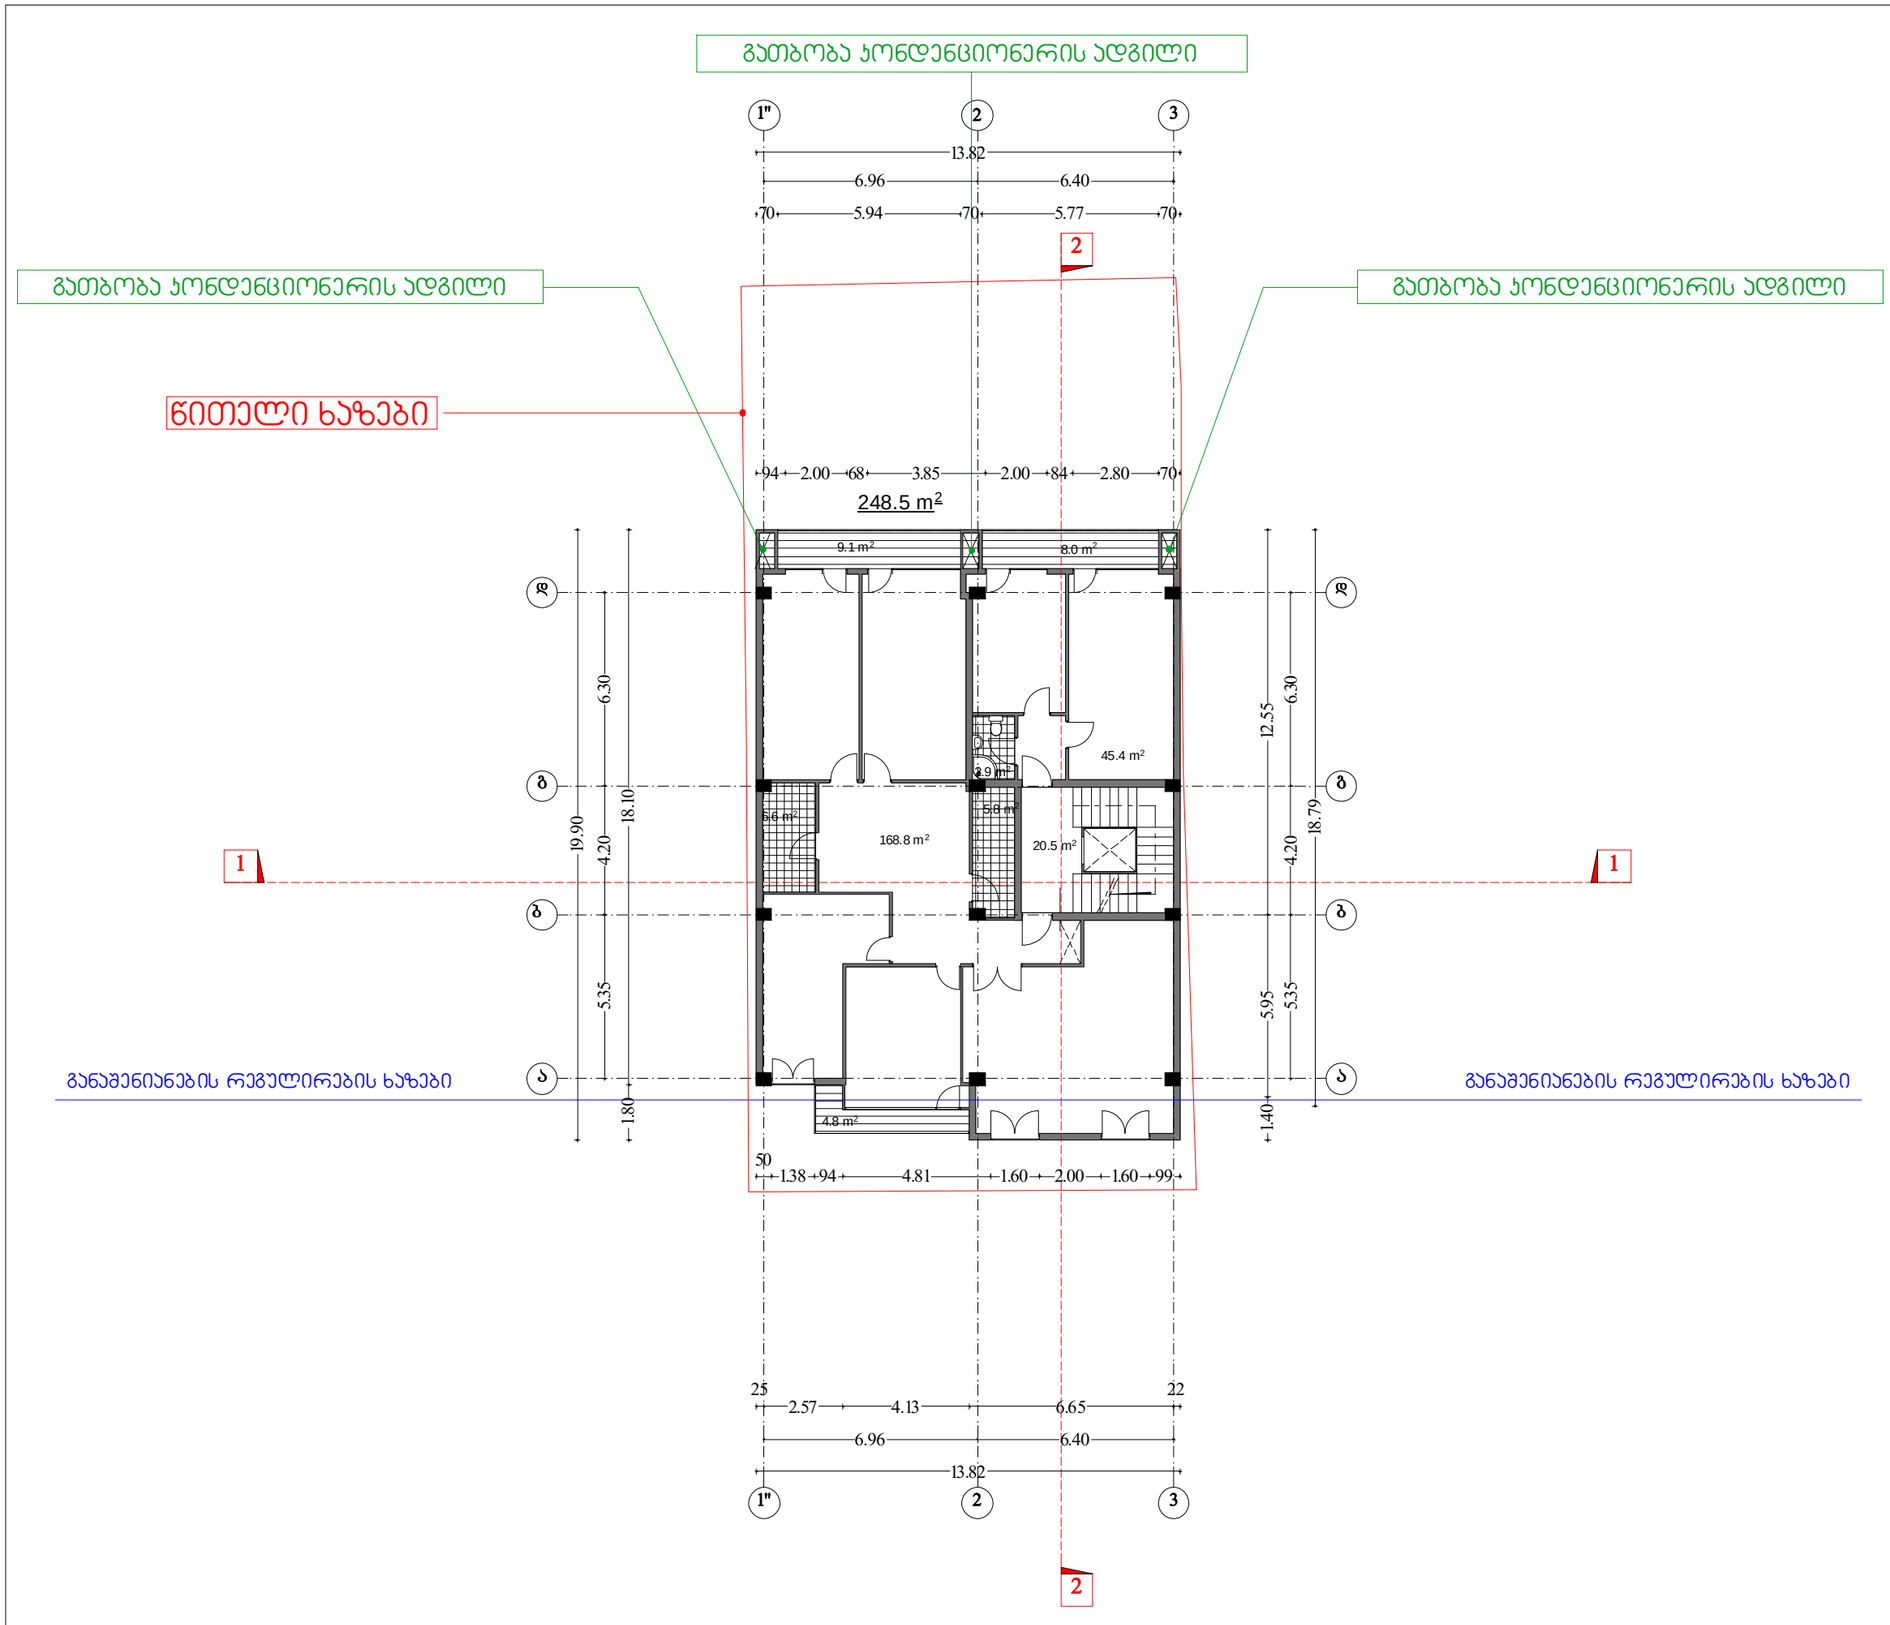

N

ტექ - ეკონომიკური მაჩვენებლები

საანგარიშო ფართი გარე კონტურზე 248.5 მ²

შენიშვნები NOTES

საერთო ფართი---------- 256.2 მ²
მათ შორის:

საცხოვრებელი ფართი..... 214.2კვ.მ.
საზაფხულო ფართი.....21.9კვ.მ.
სადარბაზო.....20,50კვ.მ.

დამკვეთი CLIENT	ნანა იოსელიანი	
პროექტი PROJECT	მრავალბინიანი საცხოვრებელი სახლი	
მისამართი ADDRESS	ქ.თბილისი, ონიაშვილის ქუჩა №47	
	გვარი	ხელმოწერა
დირექტორი		
პროექტის ავტორი		
დამპროექტებელი		

THE DESIGN STUDIO

არქიტექტურული ნაწილი

მასშტაბი SCALE	თარიღი DATE OF ISSUE	01/08/2012
1:200	ნახაზი DRVG.	
	ტიპიური სართულის გეგმა 3.30 ; 6.60 ;9.90 ; 13.20 ; 16.50 ; ნიშნულზე	
სტადია STAGE	ფურც. PAGES	სულ ALL

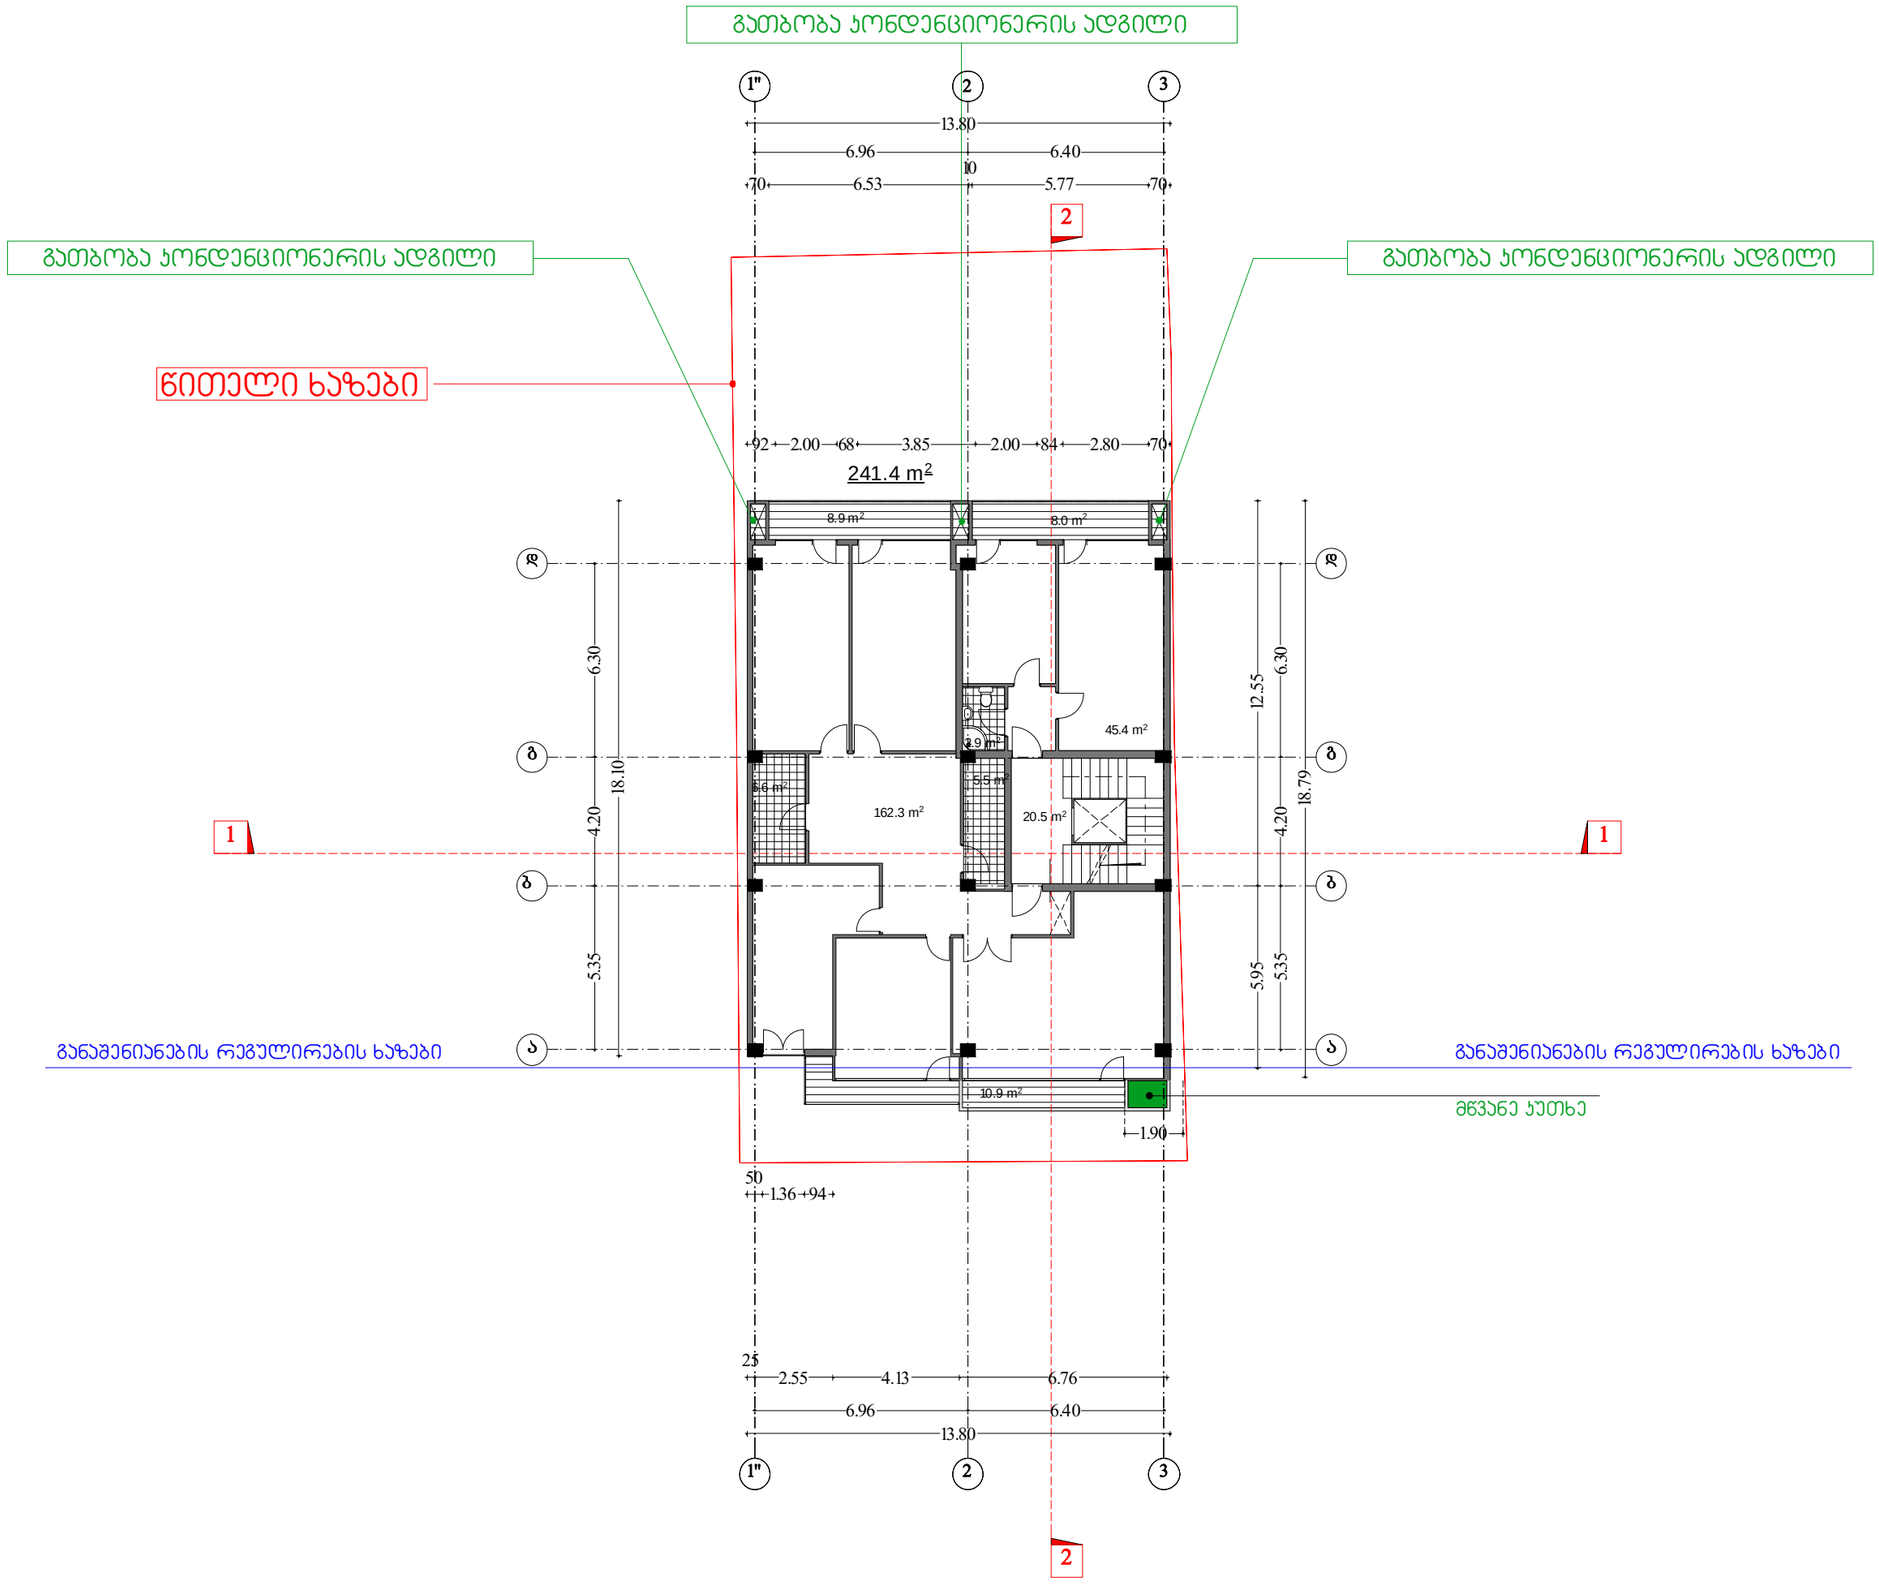

N

ტექ - ეკონომიკური მაჩვენებლები

საანგარიშო ფართი გარე კონტურზე 241.4 მ²

შენიშვნები NOTES

საერთო ფართი---------- 256.0 მ²
მათ შორის:

საცხოვრებელი ფართი..... 207.7მ.
საზაფხულო ფართი.....27.8მ.
სადარბაზო.....20,50მ.

დამკვეთი CLIENT	ნანა იოსელიანი	
პროექტი PROJECT	მრავალბინიანი საცხოვრებელი სახლი	
მისამართი ADDRESS	ქ.ბათილისი, ონიაშვილის ქუჩა №47	
	გვარი	ხელმოწერა
დირექტორი		
პროექტის ხელმძღვანელი		
დამპროექტებელი		

THE DESIGN STUDIO

არქიტექტურული ნაწილი

მასშტაბი SCALE	თარიღი DATE OF ISSUE	01/08/2012
1:200	ნახაზი	DRVG.
	გეგმა 19.80 ნიშნულზე	
სტადია STAGE	ფურც. PAGES	სულ ALL

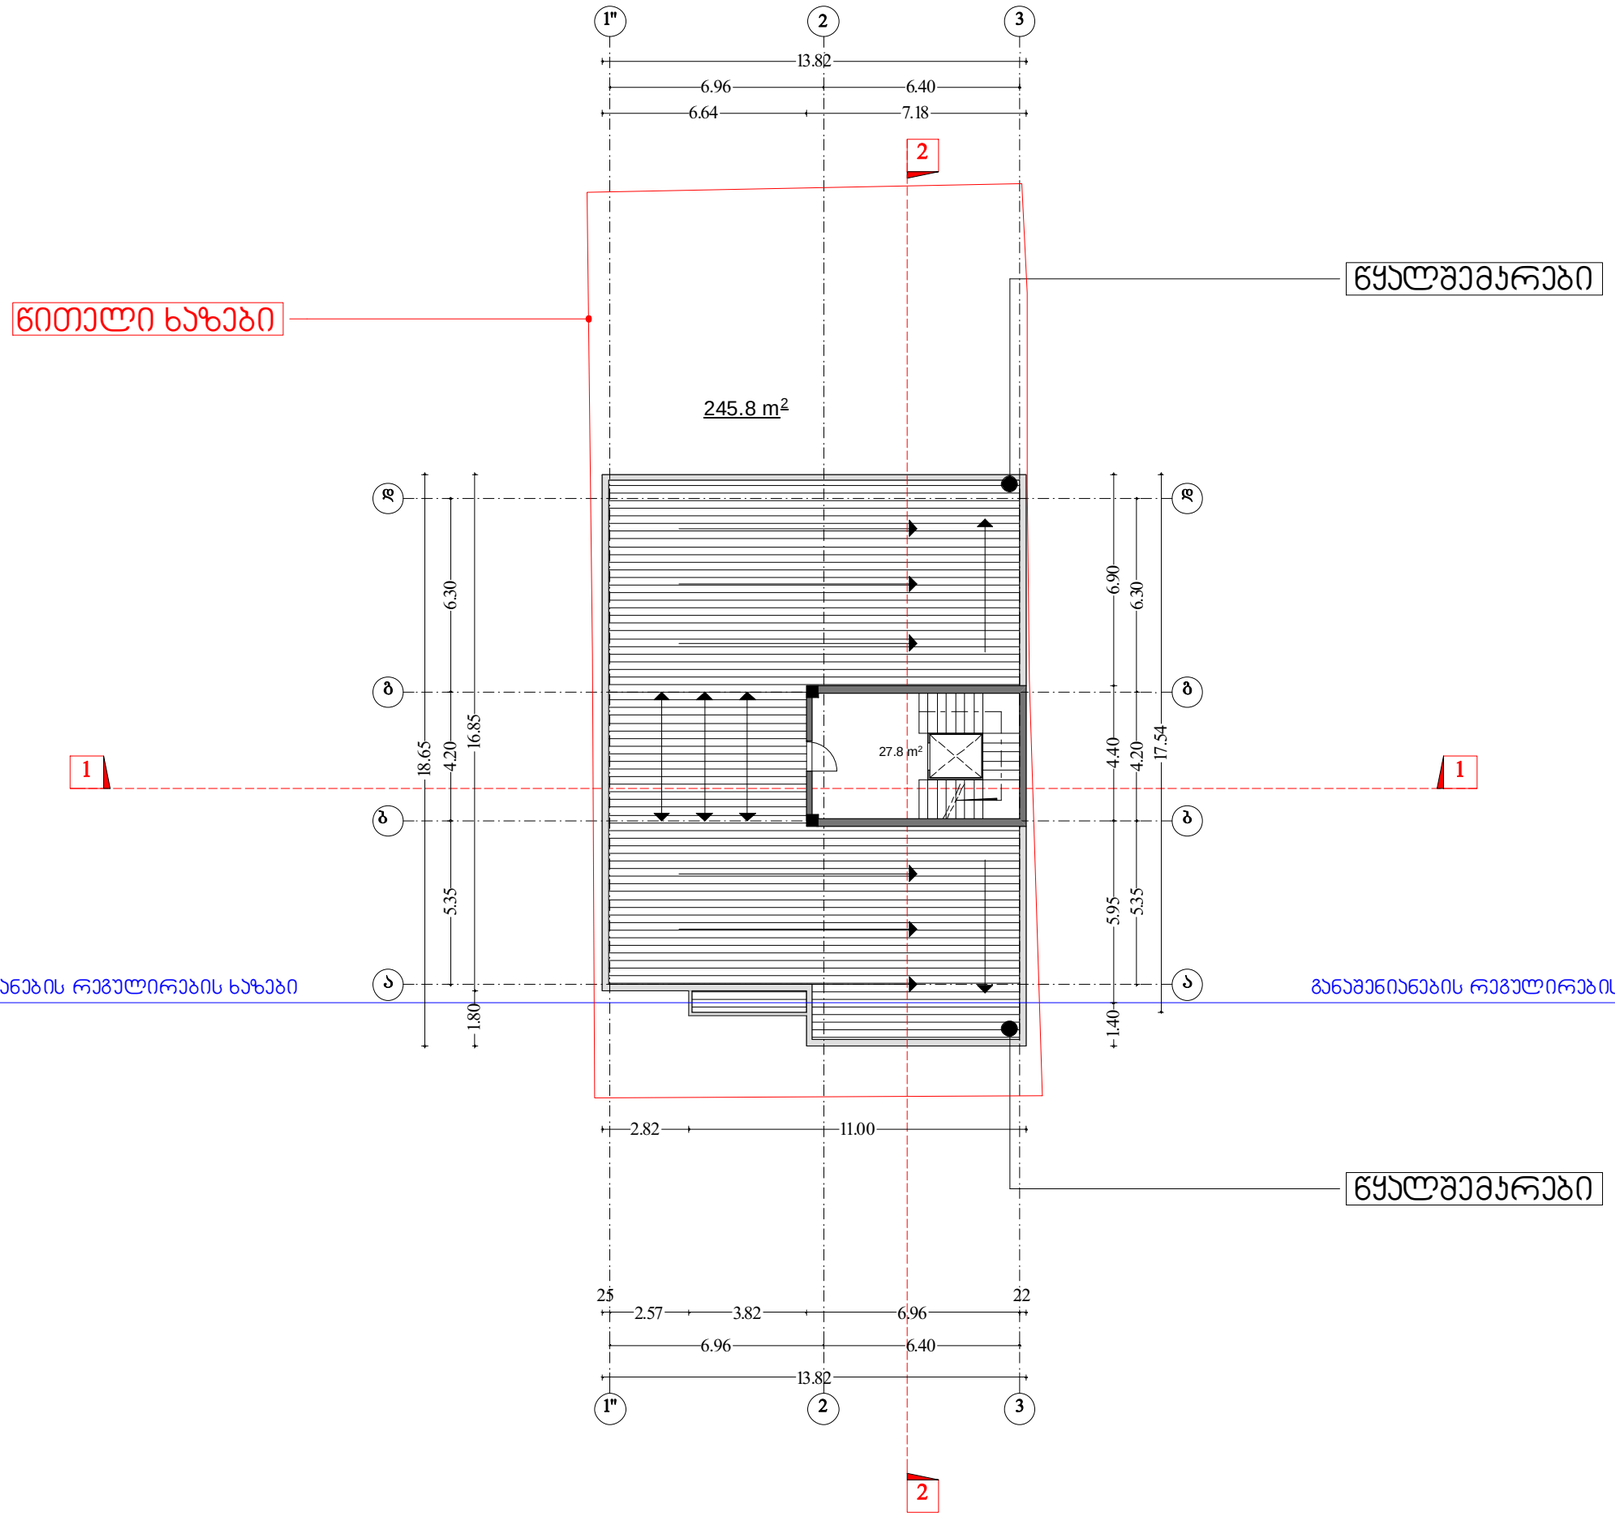

N

ტექ - ეკონომიკური მაჩვენებლები

შენიშვნები NOTES

დამკვეთი CLIENT	ნანა იოსელიანი
პროექტი PROJECT	მრავალბინიანი საცხოვრებელი სახლი
მისამართი ADDRESS	ქ.თბილისი, ონიაშვილის ქუჩა №47

	გაყვარი	ხელმოწერა
დირექტორი		
პროექტის ავტორი		
დამშვება		

THE DESIGN STUDIO

არქიტექტურული ნაწილი

მასშტაბი SCALE	თარიღი DATE OF ISSUE 01/08/2012
1:200	ნახაზი DRVG. გეგმა 23.10 ნიშნულზე
სტადია STAGE	ფურც. PAGES / სულ ALL

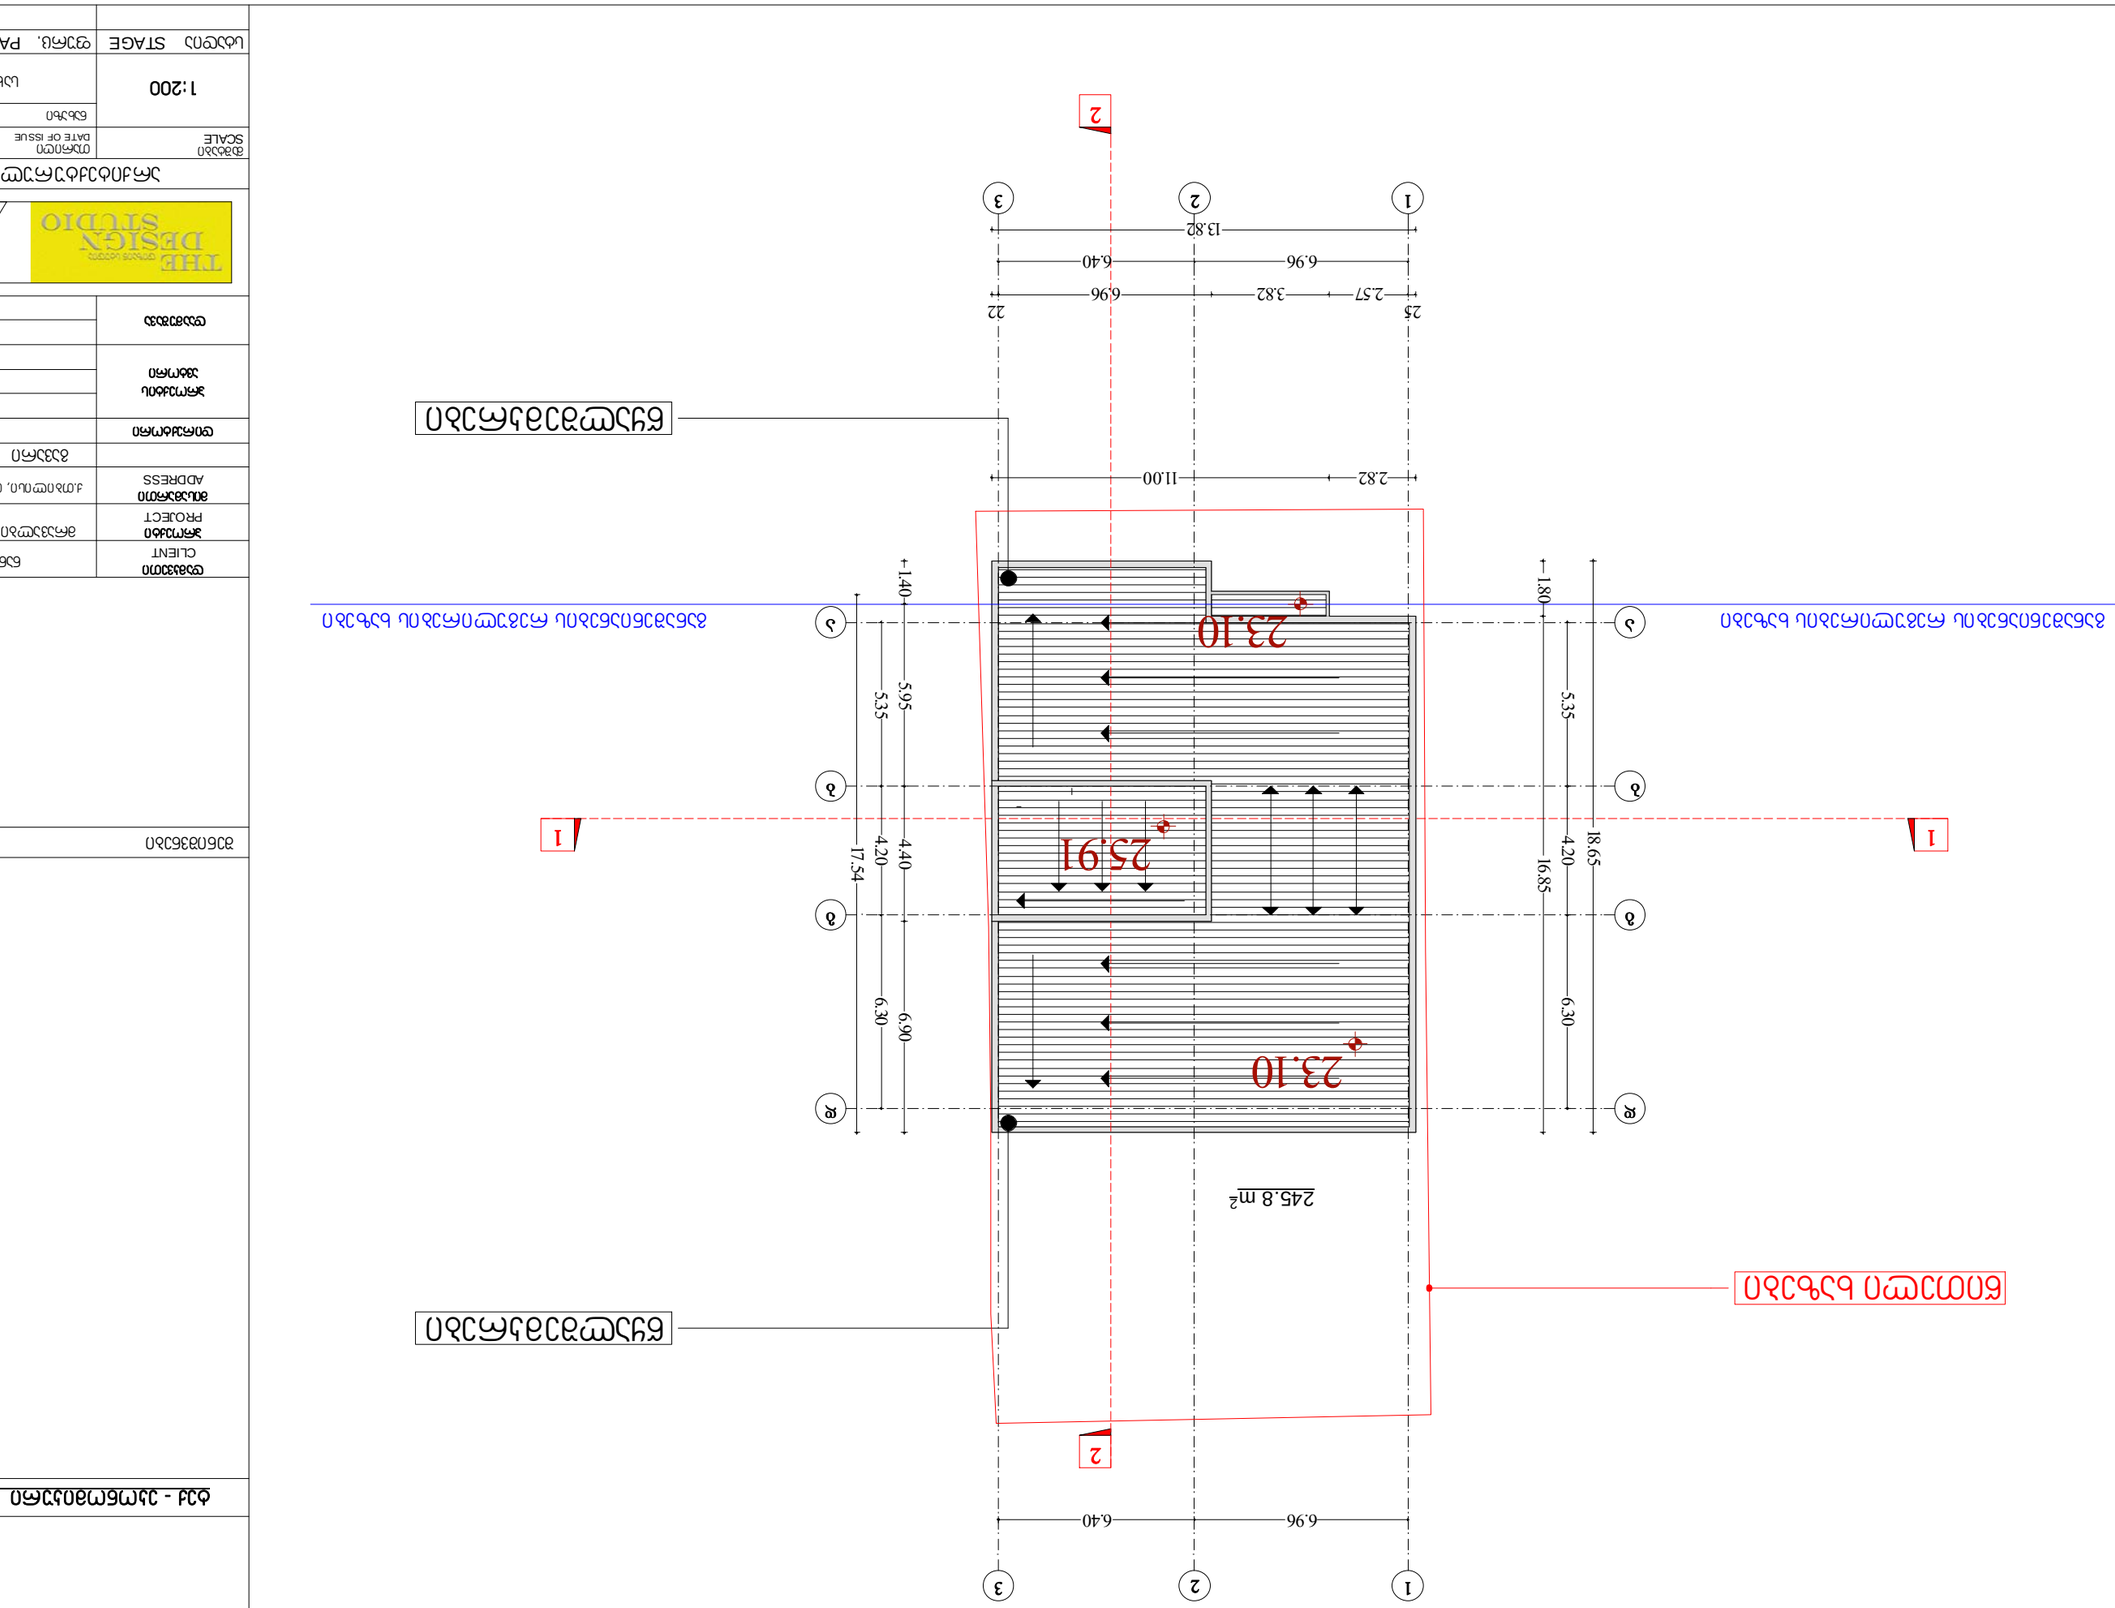

