სარდაფის სართულის გეგმა -3.30 მ. ნიშნულზე

საცხოვრებელი სახლის სართულის არქიტექტორულ-გეგმარებითი მონაცემები:

საერთო ფართი 384.11 მ2

მათ შორის:

1. კიბის შეკრედის ფართი 17.11 მ2
2. ავტოფარეხის ფართი 352.39 მ2
3. დამხმარე ფართი 14.61 მ2

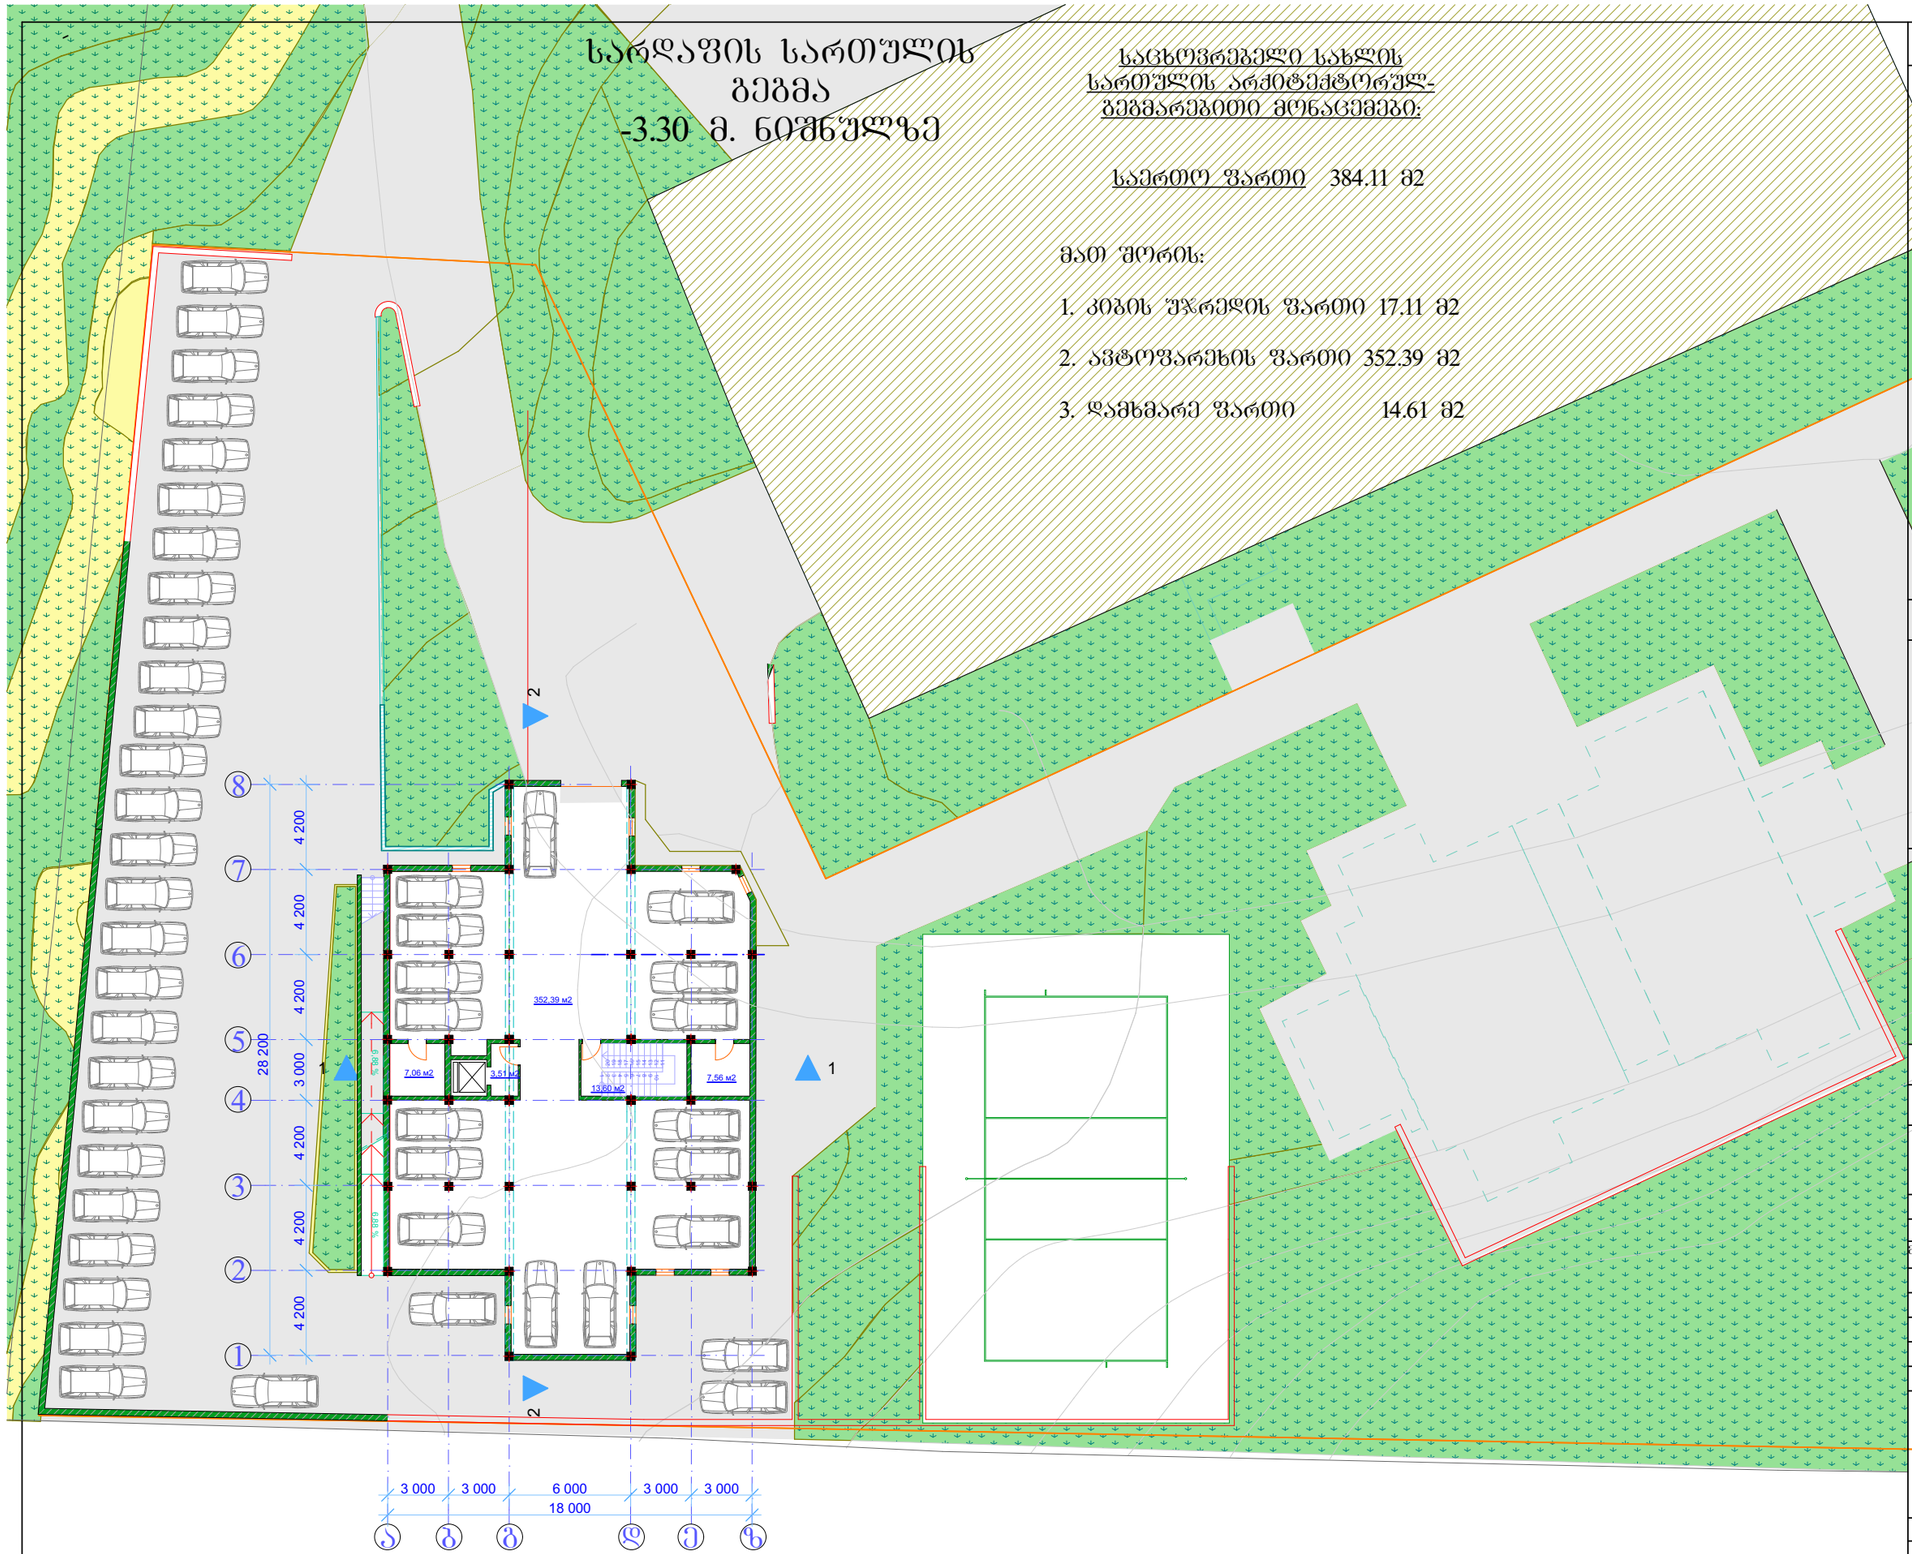

ფორმატი A-3

შენიშვნები:

1.ნახაზზე ზომები მოცემულია მილიმეტრებში

პირობითი ნიშნები:

სიტუაციური სქემა



დამკვეთი	შ.პ.ს. „გერმანული სამშენებლო კომპანია“
მისამართი	ქ.თბილისი, ნარგლის ქ. №79

პროექტის სახელწოდება

მრავალბინიანი მრავალშინაძიური საცხოვრებელი სახლი

თანამდებობა	გვარი	ხელმოწერა	თარიღი
დირექტორი	დ.შენგელია		
მთ.არქიტექტ.	ზ.ქანთარია		
მთ.კონსტრუქ.	ა.კორკოტაშვილი		
შეასრულა	ზ.ქანთარია		
შეამოწმა	ა.კორკოტაშვილი		

შ.პ.ს. „გერმანული სამშენებლო კომპანია“

მასშტაბი	1:200	ნახაზი: სარდაფის სართულის გეგმა
თარიღი	10/10/2014	

სტადია	ფურცელი	ფურცლები
პროექტი		

პირველი სართულის გეგმა
0.00 მ. ნიშნულზე

საცხოვრებელი სახლის
სართულის არქიტექტორულ-
გეგმარებითი მონაცემები:

საერთო ფართი 373.66 მ2

მათ შორის:

1. კიბის შ%რედის ფართი 39.04 მ2
2. საცხოვრებელი ფართი 78.93 მ2
3. საზაფხულო ფართი 80.47 მ2
4. დამხმარე ფართი 34.75 მ2
5. კომერციული ფართი 140.47 მ2

სრული მოცულობი

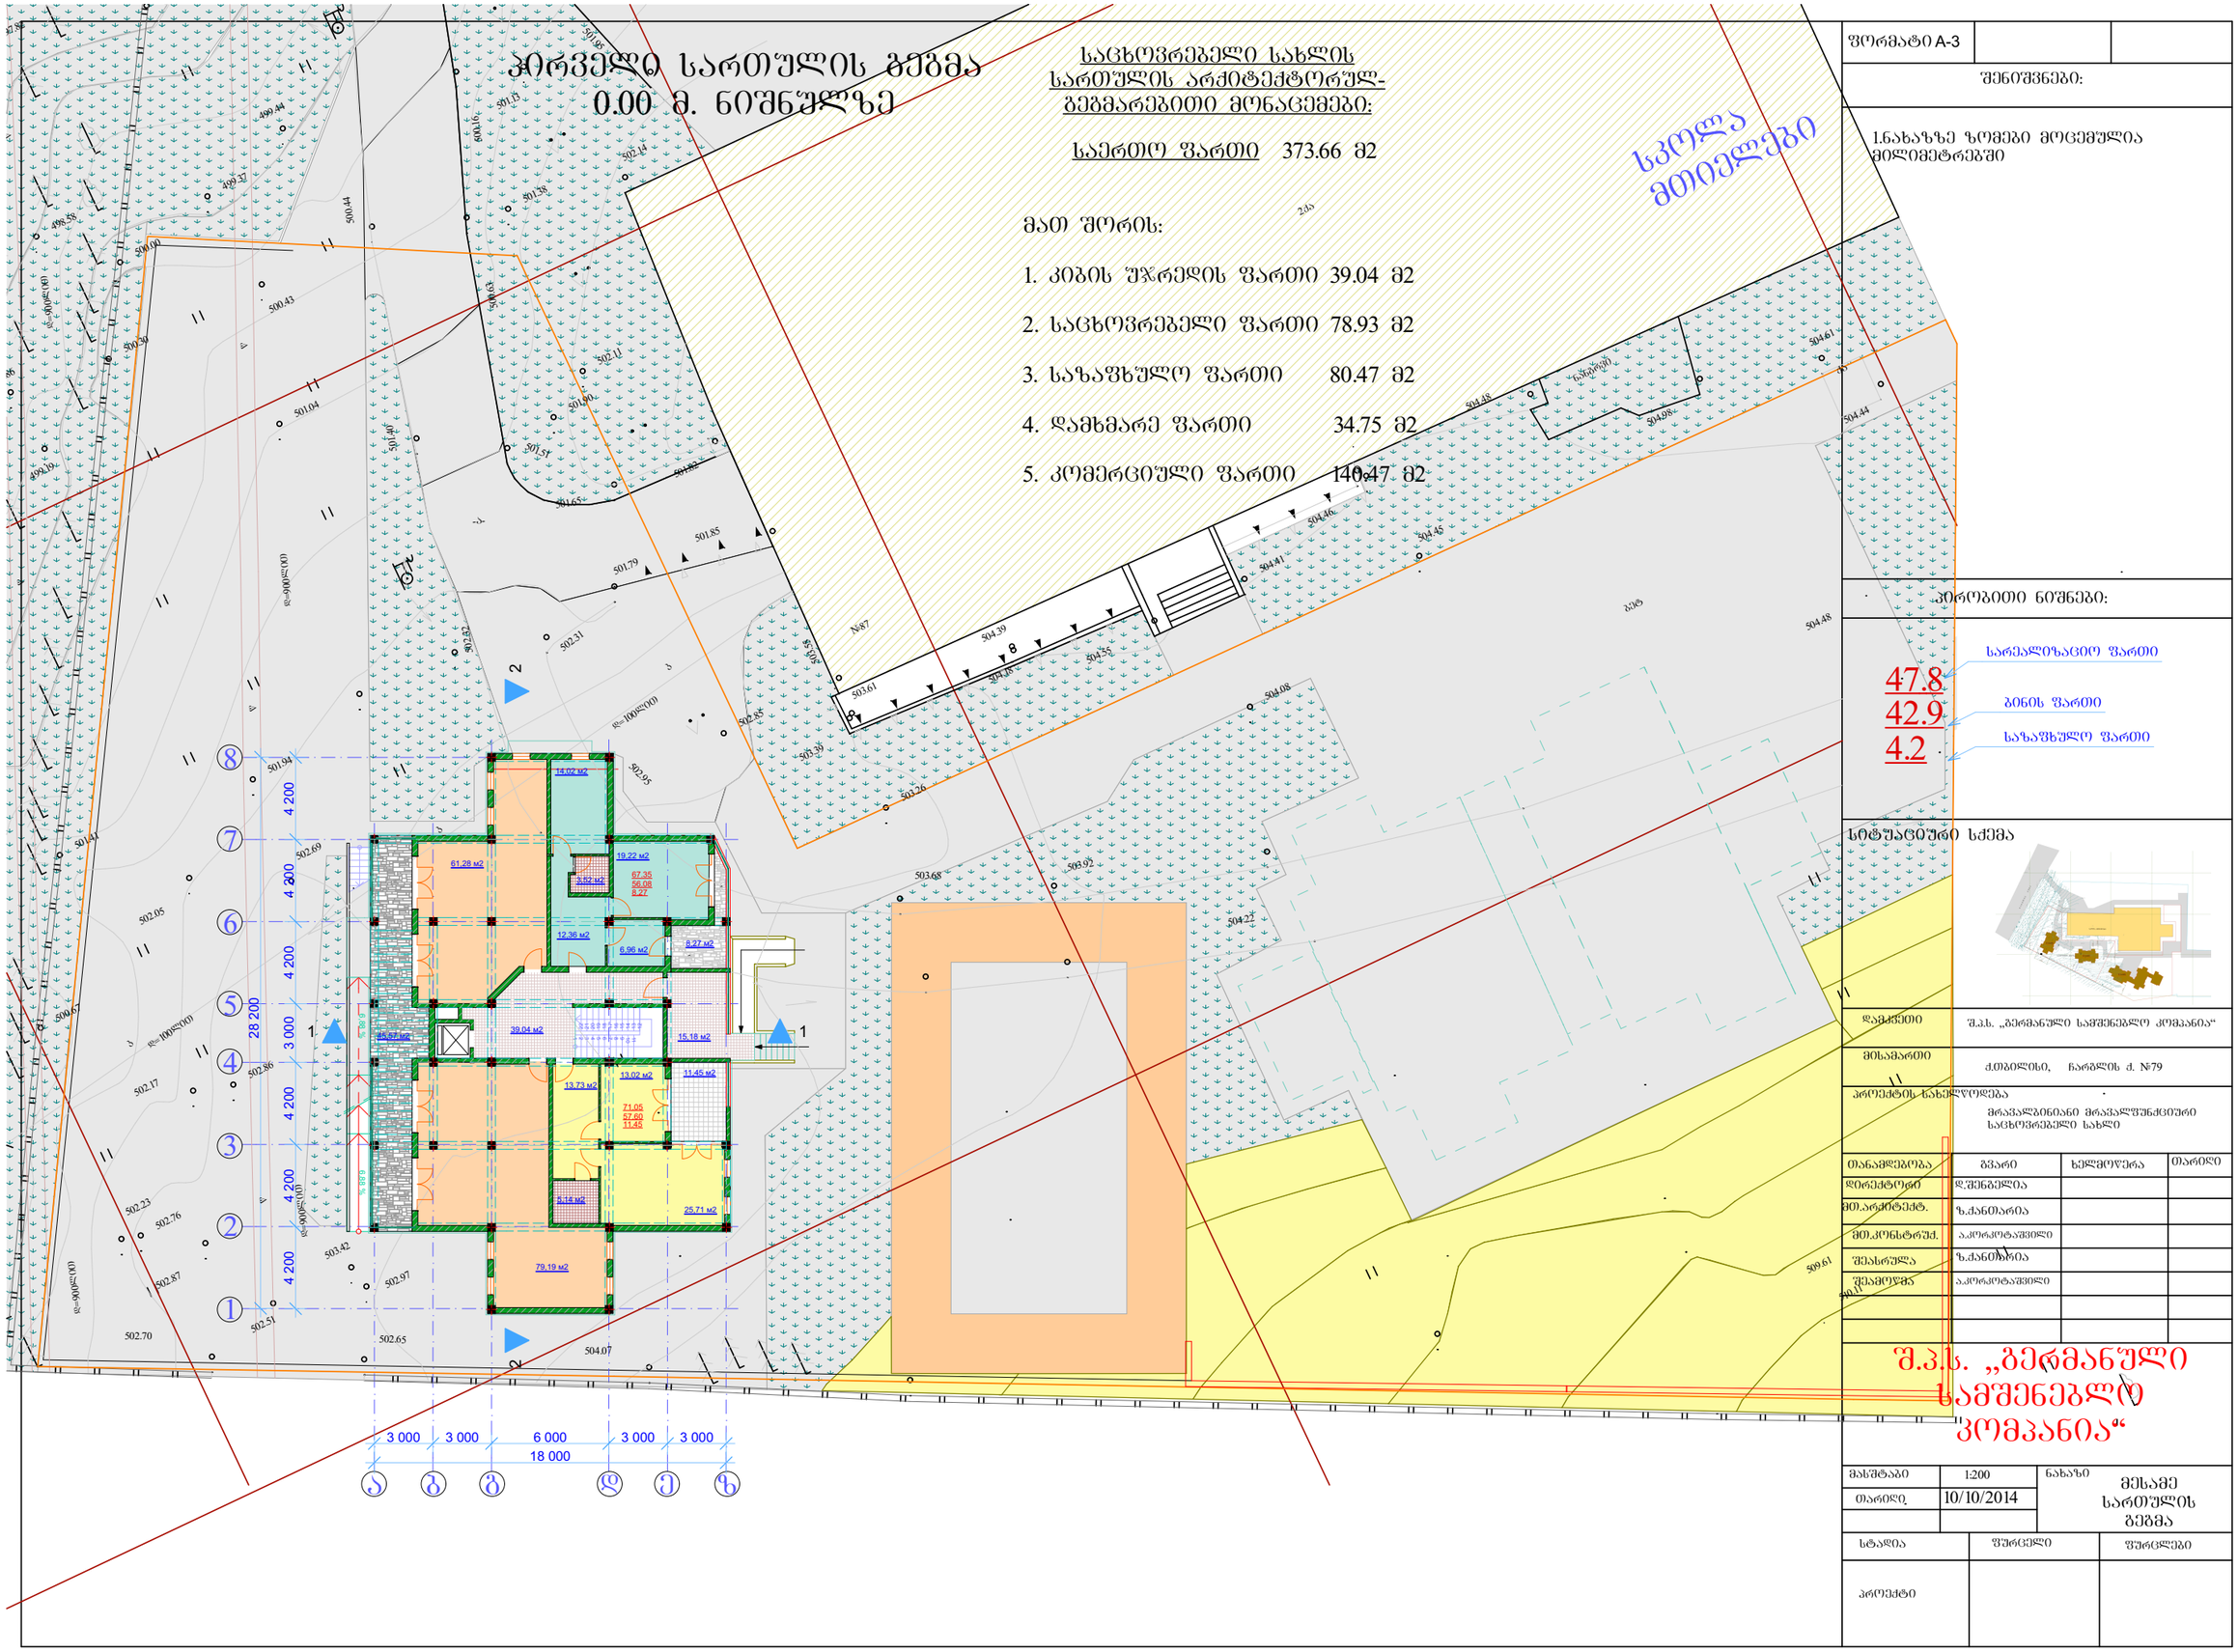

ფორმატი A-3

შენიშვნები:

1.ნახაზზე ზომები მოცემულია მილიმეტრებში

პირობითი ნიშნები:

47.8 სარეალიზაციო ფართი
42.9 ბინის ფართი
4.2 საზაფხულო ფართი

სიტუაციური სქემა

დამკვეთი	შ.პ.ს. „ბერმანული სამშენებლო კომპანია“
მისამართი	ქ.ბათუმის, ჩარგლის ქ. №79
პროექტის ხასიათდება	მრავალბინიანი მრავალფუნქციური საცხოვრებელი სახლი

თანამდებობა	გვარი	ხელმოწერა	თარიღი
დირექტორი	დ.შენგელია		
მთ.არქიტექტ.	ზ.ქანთარია		
მთ.კონსტრუქ.	ა.კორკოტაშვილი		
შესრულა	ზ.ქანთარია		
შეამოწმა	ა.კორკოტაშვილი		

შ.პ.ს. „ბერმანული სამშენებლო კომპანია“

მასშტაბი	1:200	ნახაზი
თარიღი	10/10/2014	მესამე სართულის გეგმა

სტადია	ფურცელი	ფურცლები
პროექტი		

მეორე სართულის გეგმა
3.30 მ. ნიშნულზე

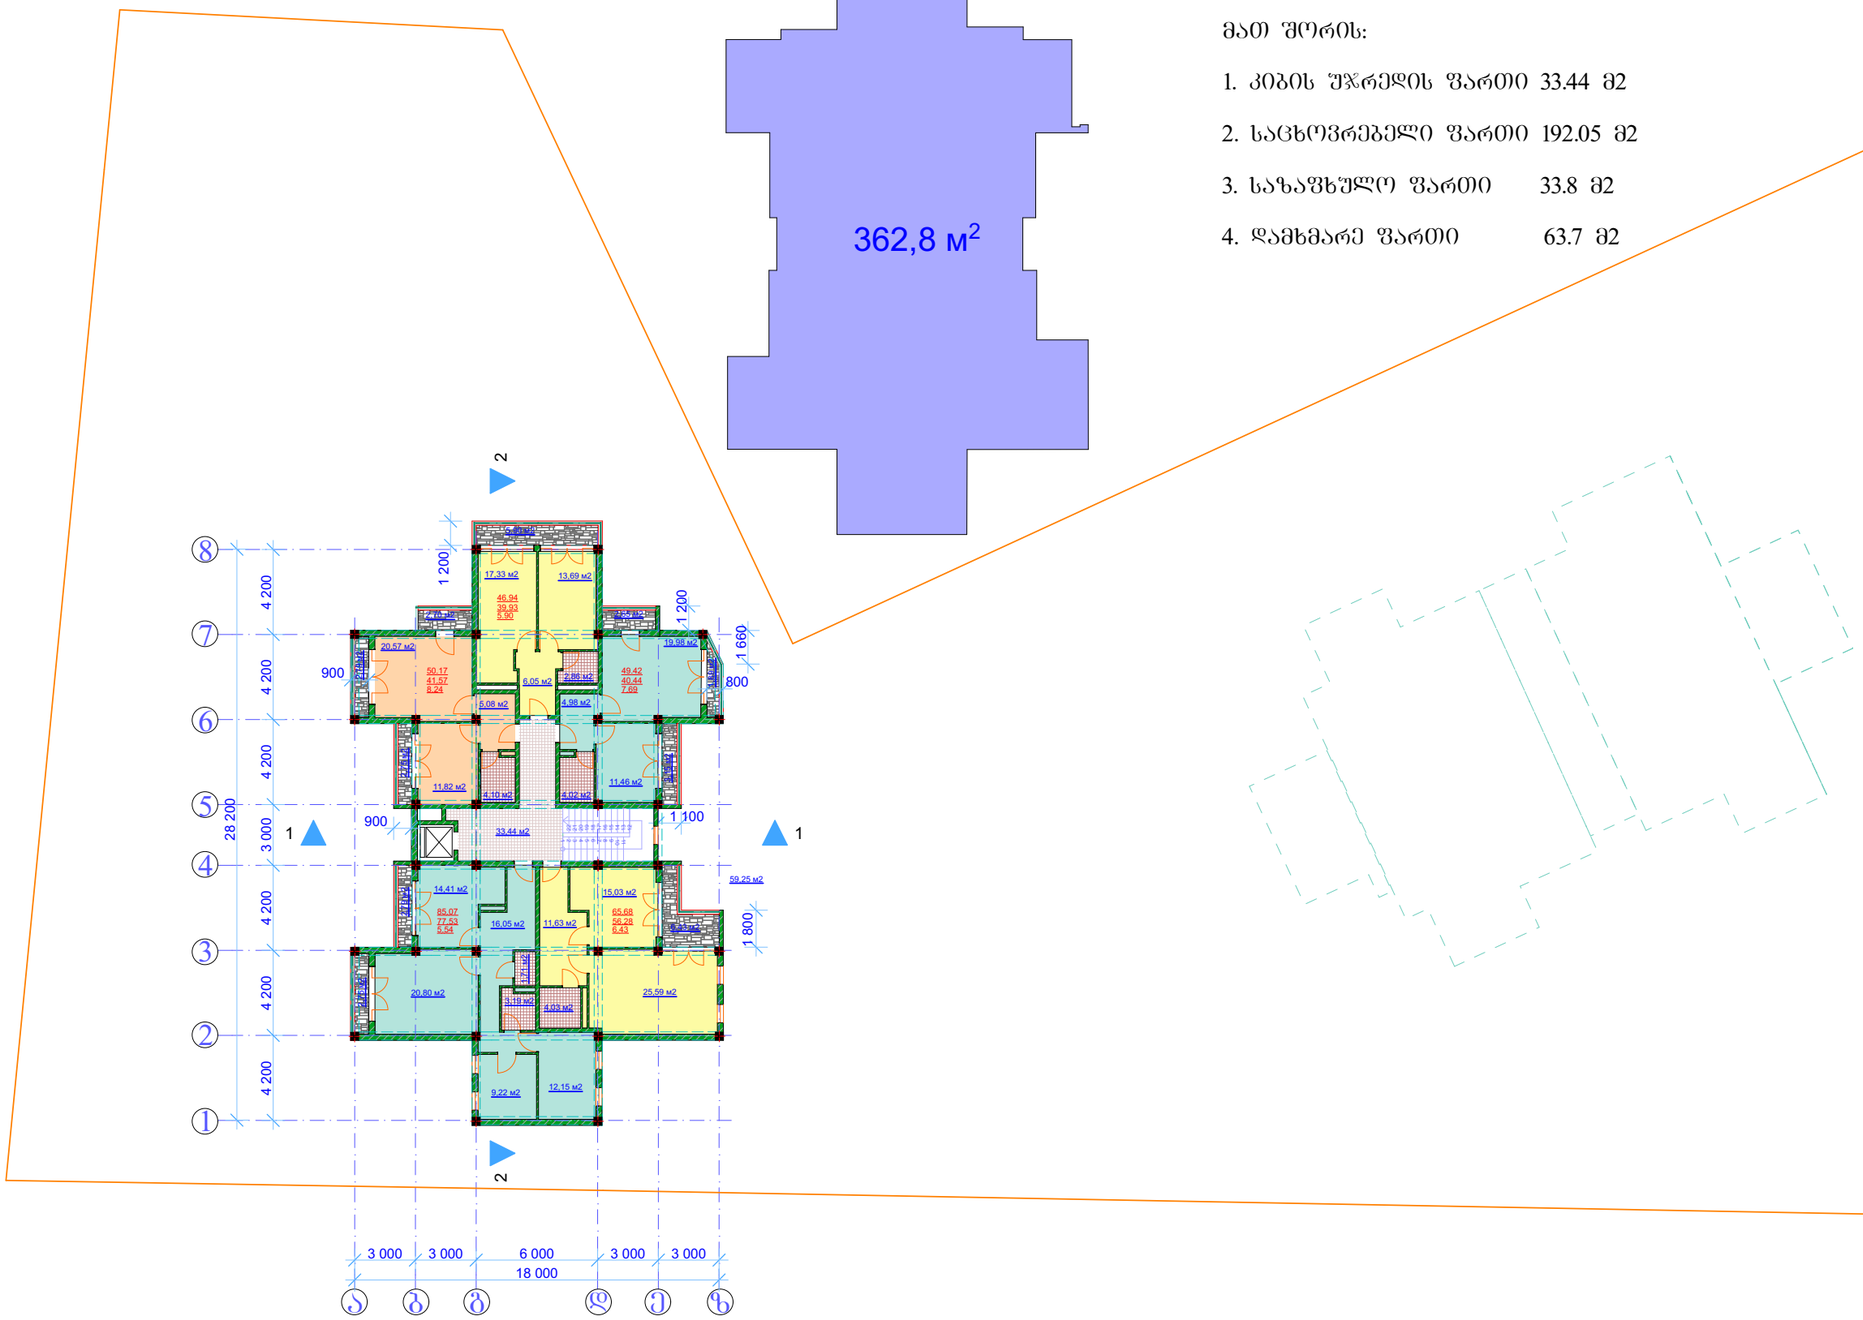

<u>საცხოვრებელი სახლის სართულის არქიტექტორულ-გეგმარებითი მონაცემები:</u>

<u>საერთო ფართი</u> 322.99 მ2

მათ შორის:

1. კიბის შ%რედის ფართი 33.44 მ2
2. საცხოვრებელი ფართი 192.05 მ2
3. საზაფხულო ფართი 33.8 მ2
4. დამხმარე ფართი 63.7 მ2

ფორმატი A-3		

შენიშვნები:

1.ნახაზზე ზომები მოცემულია მილიმეტრებში

პირობითი ნიშნები:

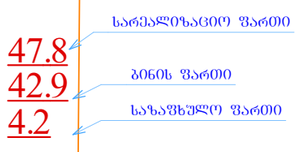

სიტუაციური სქემა



დამკვეთი	შ.პ.ს. „გერმანული სამშენებლო კომპანია“
მისამართი	ქ.ბაბილისი, ნარგლის ქ. №79
პროექტის სახელწოდება	მრავალბინიანი მრავალშინაცული საცხოვრებელი სახლი

თანამდებობა	გვარი	ხელმოწერა	თარიღი
დირექტორი	დ.შენგელია		
მთ.არქიტექტ.	ზ.ქანთარია		
მთ.კონსტრუქ.	ა.კორკოტაშვილი		
შესრულა	ზ.ქანთარია		
შეამოწმა	ა.კორკოტაშვილი		

შ.პ.ს. „გერმანული სამშენებლო კომპანია“

მასშტაბი	1:200	ნახაზი	მეორე სართულის გეგმა
თარიღი	10/10/2014		

სტადია	ფურცელი	ფურცლები
პროექტი		

მესამე სართულის გეგმა
6.60 მ. ნიშნულზე

<u>საცხოვრებელი სახლის სართულის არქიტექტორულ-გეგმარებითი მონაცემები:</u>

<u>საერთო ფართი</u> 322.99 მ2

მათ შორის:

1. კიბის უჯრედის ფართი 33.44 მ2
2. საცხოვრებელი ფართი 192.05 მ2
3. საზაფხულო ფართი 33.8 მ2
4. დამხმარე ფართი 63.7 მ2

<u>კ2-ის საანგარიშო ფართი</u>

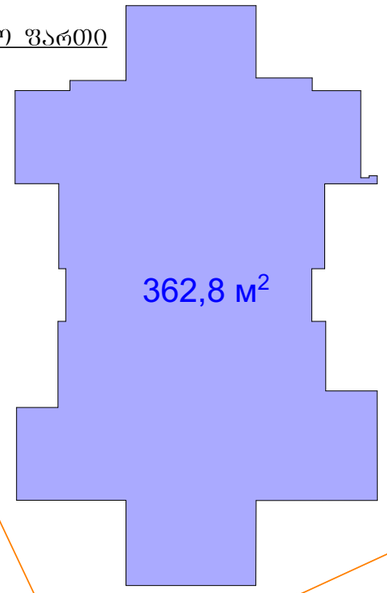

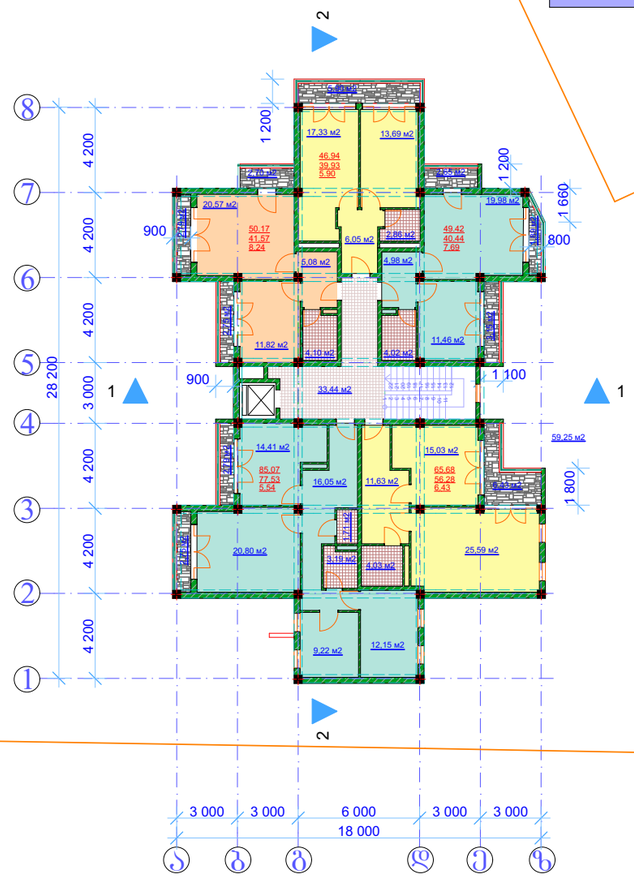

ფორმატი A-3

შენიშვნები:

1.ნახაზზე ზომები მოცემულია მილიმეტრებში

პირობითი ნიშნები:

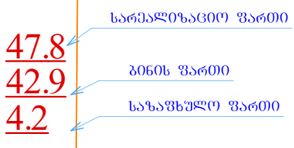

სიტუაციური სქემა



დამკვეთი	შ.პ.ს. „ბერმანული სამშენებლო კომპანია“
მისამართი	ქ.ბათუმის, ნარგლის ქ. №79
პროექტის სახელწოდება	მრავალბინიანი მრავალშინაცული საცხოვრებელი სახლი

თანამდებობა	გვარი	ხელმოწერა	თარიღი
დირექტორი	დ.შენგელია		
მთ.არქიტექტ.	ზ.ქანთარია		
მთ.კონსტრუქ.	ა.კორკოტაშვილი		
შესრულა	ზ.ქანთარია		
შეამოწმა	ა.კორკოტაშვილი		

შ.პ.ს. „ბერმანული სამშენებლო კომპანია“

მასშტაბი	1:200	ნახაზი	მესამე სართულის გეგმა
თარიღი	10/10/2014		

სტადია	ფურცელი	ფურცლები
პროექტი		

მეოთხე სართულის გეგმა
9.90 მ. ნიშნულზე

<u>კ2-ის საანგარიშო ფართი</u>

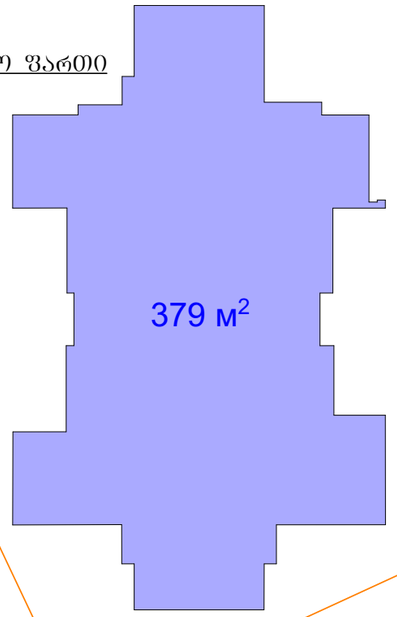

<u>საცხოვრებელი სახლის სართულის არქიტექტორულ-გეგმარებითი მონაცემები:</u>

<u>საერთო ფართი</u> 354.88 მ2

მათ შორის:

1. კიბის შ%რედის ფართი 33.44 მ2
2. საცხოვრებელი ფართი 234.79 მ2
3. საზაფხულო ფართი 23.45 მ2
4. დამხმარე ფართი 63.2 მ2

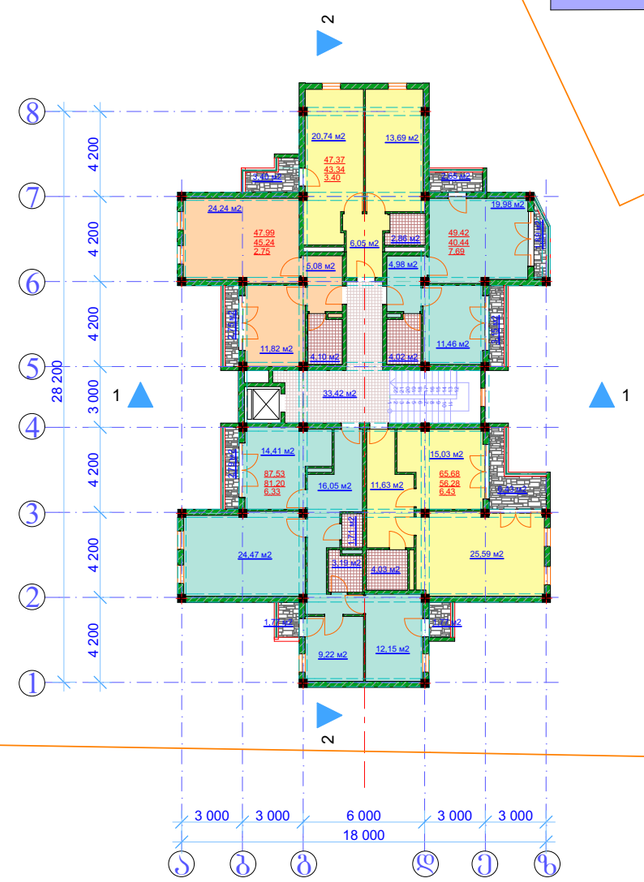

ფორმატი A-3

შენიშვნები:

1.ნახაზზე ზომები მოცემულია მილიმეტრებში

პირობითი ნიშნები:

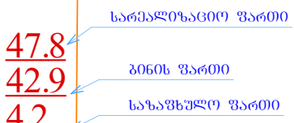

სიტუაციური სქემა

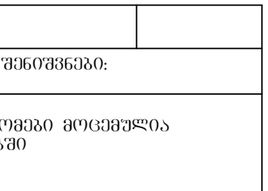

დამკვეთი	შ.პ.ს. „ბერმანული სამშენებლო კომპანია“
მისამართი	ქ.ბათილისი, ნარგლის ქ. №79
პროექტის სახელწოდება	მრავალბინიანი მრავალშუნქციური საცხოვრებელი სახლი

თანამდებობა	გვარი	ხელმოწერა	თარიღი
დირექტორი	დ.შენგელია		
მთ.არქიტექტ.	ზ.ქანთარია		
მთ.კონსტრუქ.	ა.კოკოტაშვილი		
შეასრულა	ზ.ქანთარია		
შეამოწმა	ა.კოკოტაშვილი		

შ.პ.ს. „ბერმანული სამშენებლო კომპანია“

მასშტაბი	1:200	ნახაზი	მეოთხე სართულის გეგმა
თარიღი	10/10/2014		

სტადია	ფურცელი	ფურცლები
პროექტი		

მეხუთე სართულის გეგმა 13.20 მ. ნიშნულზე

კ2-ის საანგარიშო ფართი

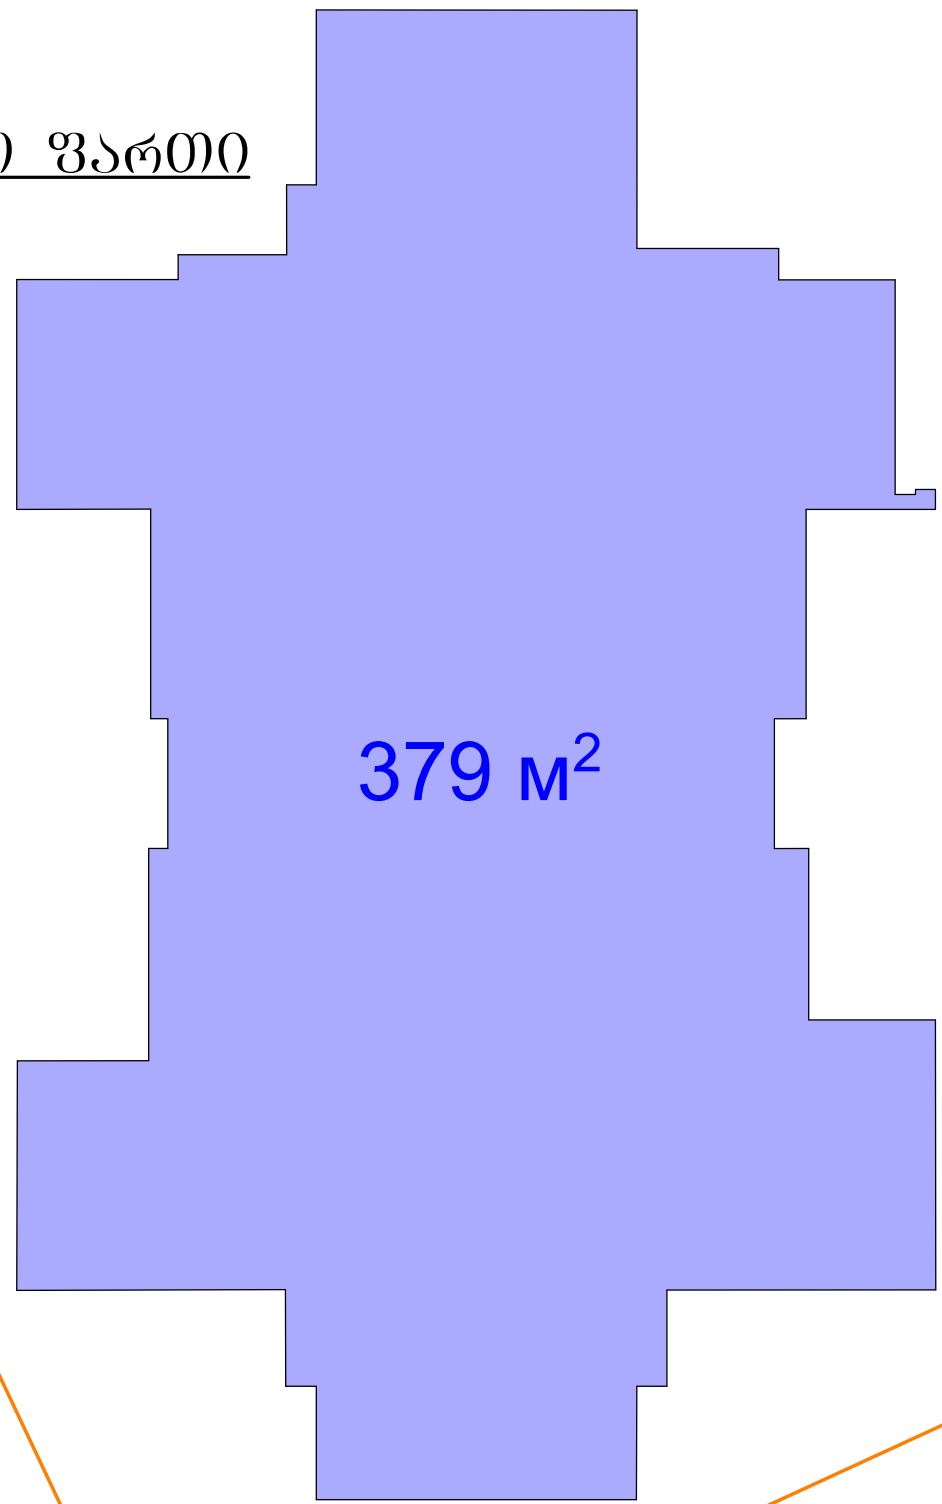

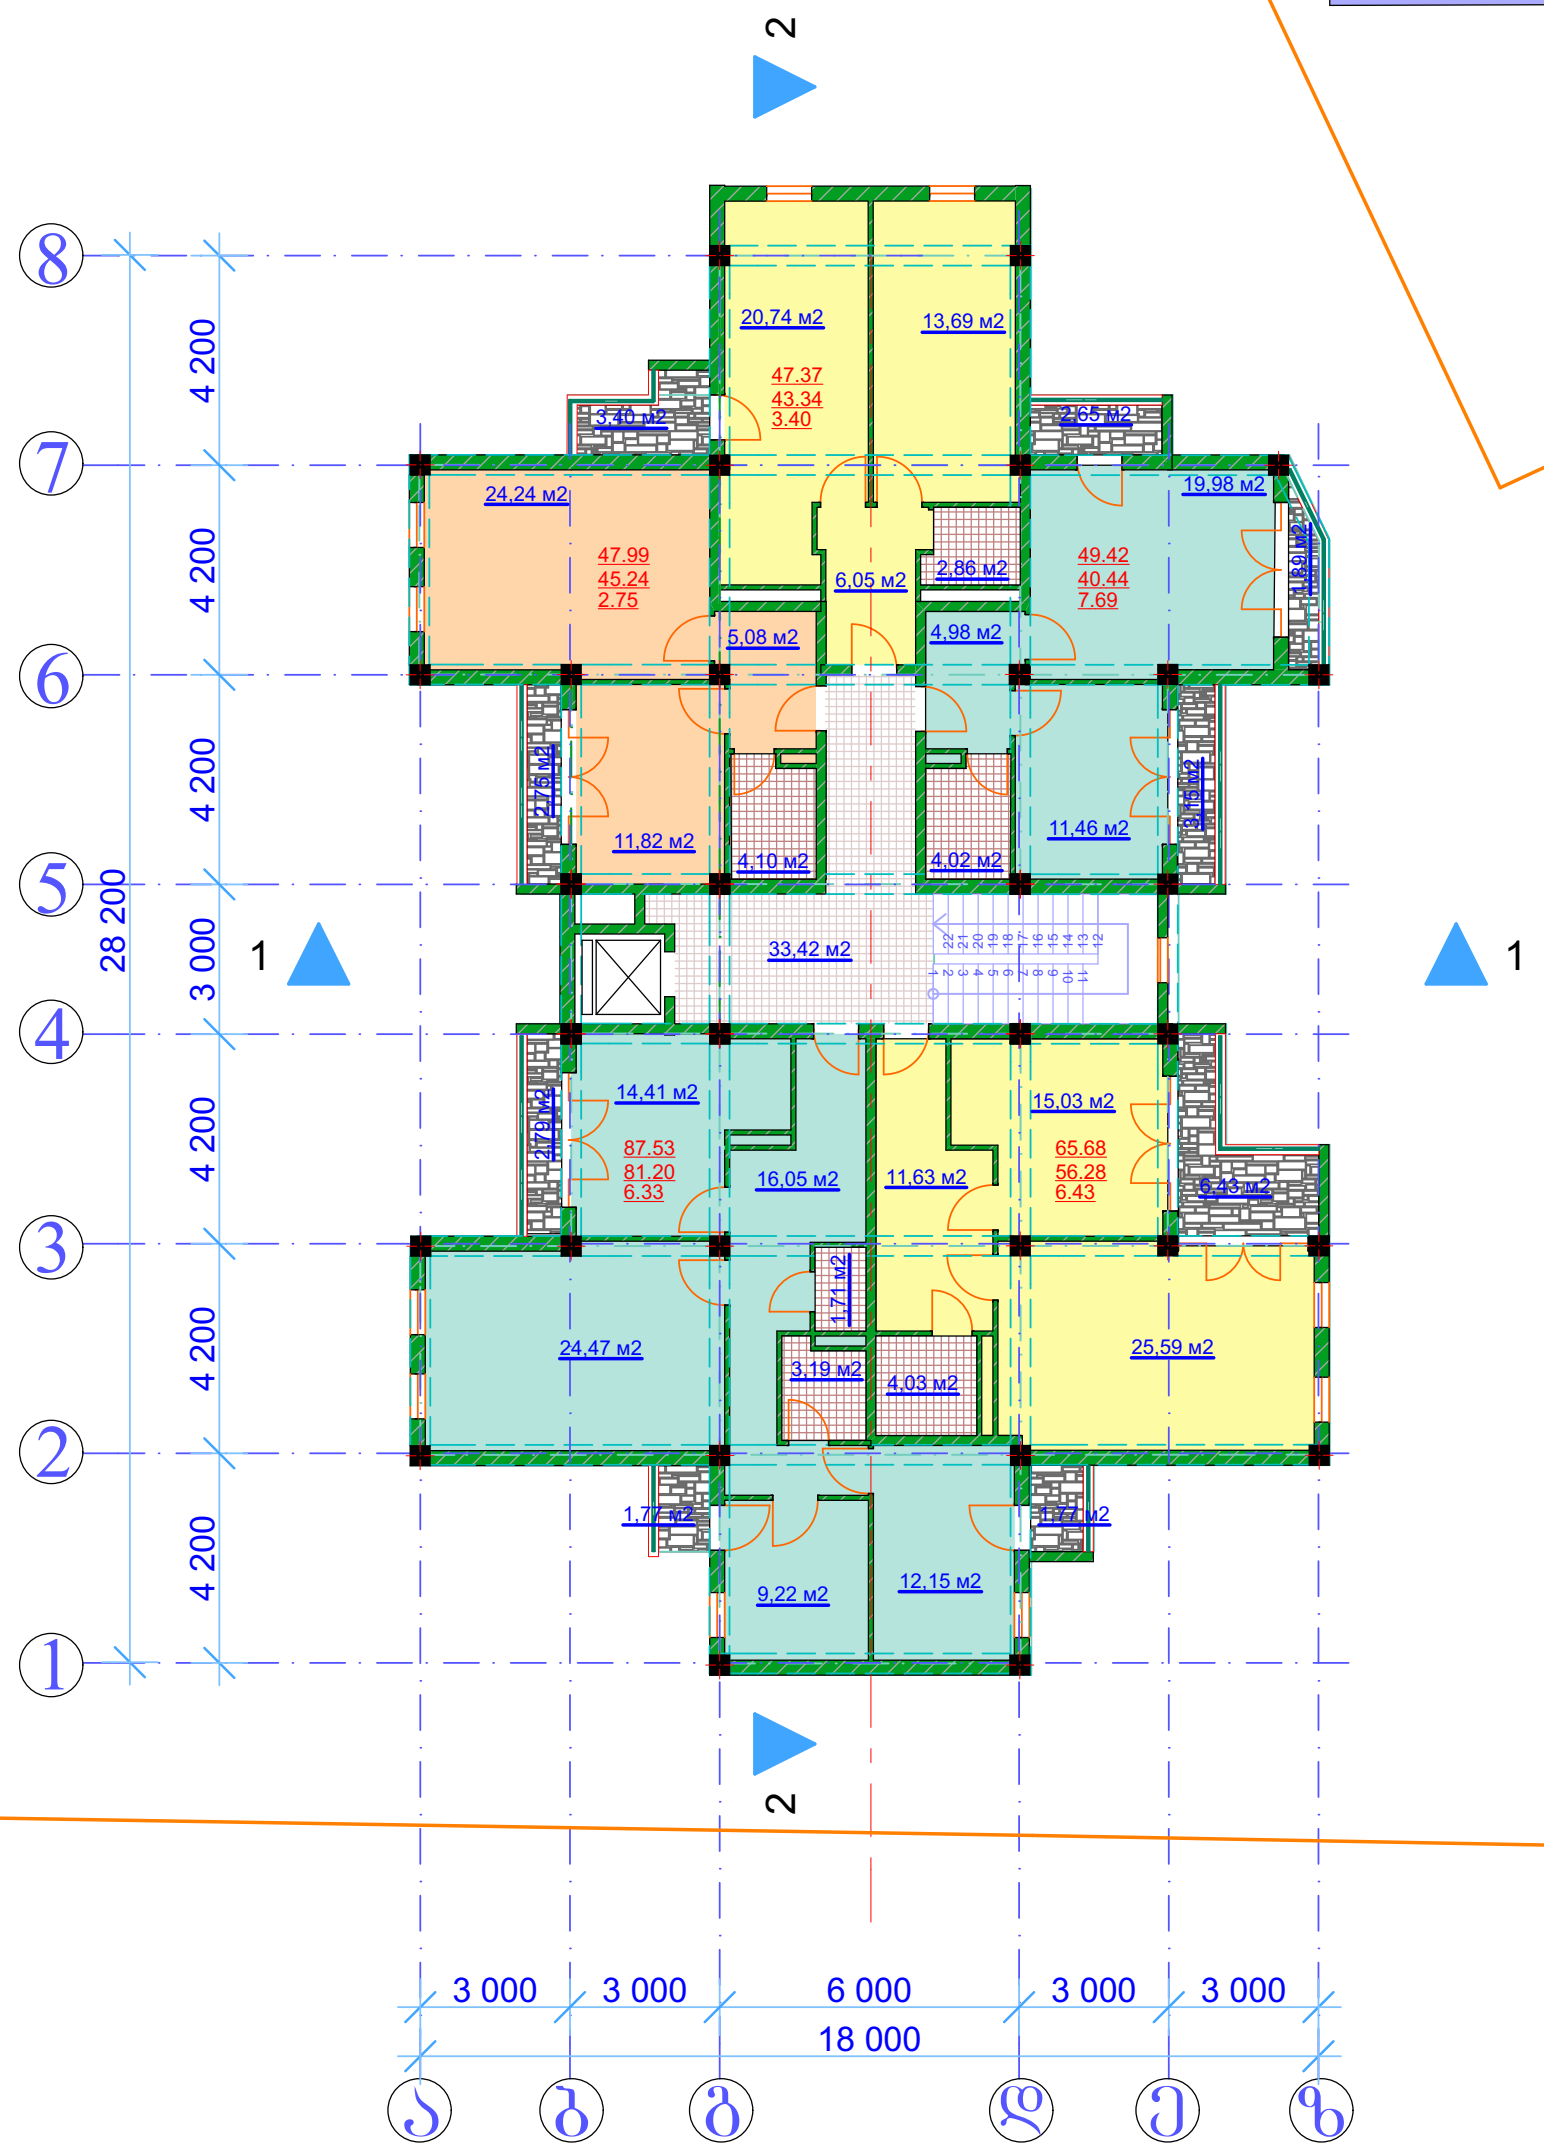

საცხოვრებელი სახლის სართულის არქიტექტურულ-გეგმარებითი მონაცემები:

საერთო ფართი 354.88 მ2

მათ შორის:

1. კიბის უჯრედის ფართი 33.44 მ2
2. საცხოვრებელი ფართი 234.79 მ2
3. საზაფხულო ფართი 23.45 მ2
4. დამხმარე ფართი 63.2 მ2

ფორმატი A-3		

შენიშვნები:

1.ნახაზზე ზომები მოცემულია მილიმეტრებში

პირობითი ნიშნები:

47.8 — სარეალიზაციო ფართი
42.9 — ბინის ფართი
4.2 — საზაფხულო ფართი

სიტუაციური სქემა

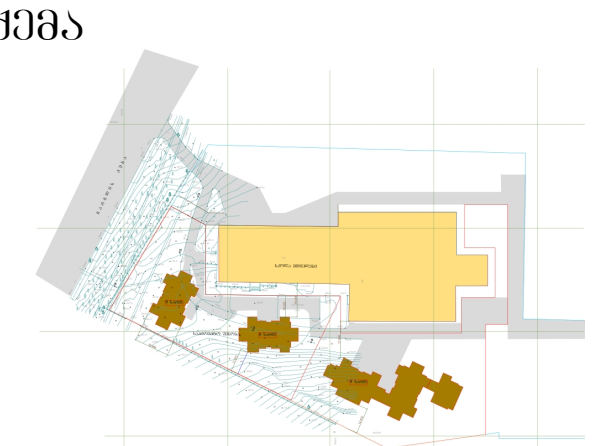

დამკვეთი	შ.პ.ს. „გერმანული სამშენებლო კომპანია“
მისამართი	ქ.თბილისი, ჩარგლის ქ. №79
პროექტის სახელწოდება	მრავალბინიანი მრავალფუნქციური საცხოვრებელი სახლი

თანამდებობა	გვარი	ხელმოწერა	თარიღი
დირექტორი	დ.შენგელია		
მთ.არქიტექტ.	ზ.ქანთარია		
მთ.კონსტრუქ.	ა.კორკოტაშვილი		
შეასრულა	ზ.ქანთარია		
შეამოწმა	ა.კორკოტაშვილი		

შ.პ.ს. „გერმანული სამშენებლო კომპანია“

მასშტაბი	1:200	ნახაზი: მეხუთე სართულის გეგმა
თარიღი	10/10/2014	
სტადია	ფურცელი	ფურცლები
პროექტი		

მეექვსე სართულის გეგმა
16.50 მ. ნიშნულზე

<u>საცხოვრებელი სახლის სართულის არქიტექტორულ-გეგმარებითი მონაცემები:</u>

<u>საერთო ფართი</u> 323.69 მ2

მათ შორის:

1. კიბის უჯრედის ფართი 33.44 მ2
2. საცხოვრებელი ფართი 192.05 მ2
3. საზაფხულო ფართი 34.5 მ2
4. დამხმარე ფართი 63.7 მ2

<u>კ2-ის საანგარიშო ფართი</u>

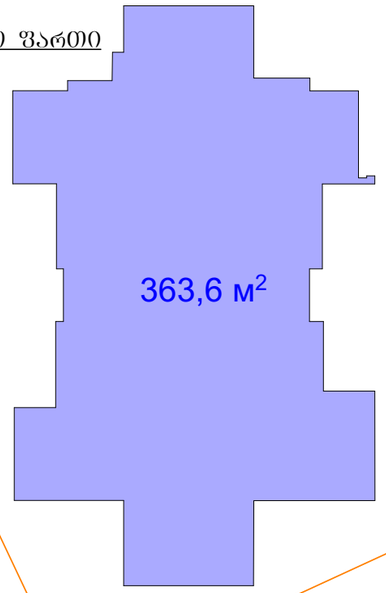

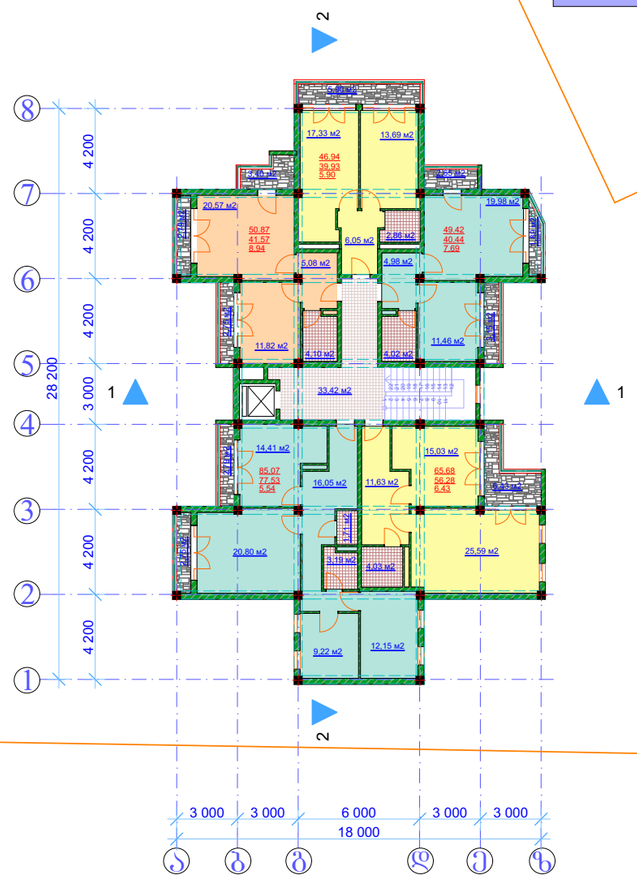

ფორმატი A-3

შენიშვნები:

1.ნახაზზე ზომები მოცემულია მილიმეტრებში

პირობითი ნიშნები:

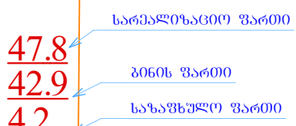

სიტუაციური სქემა

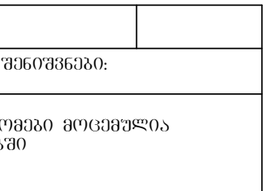

დამკვეთი	შ.პ.ს. „ბერმანული სამშენებლო კომპანია“
მისამართი	ქ.ბათილისი, ნარგლის ქ. №79
პროექტის სახელწოდება	მრავალბინიანი მრავალშუნქციური საცხოვრებელი სახლი

თანამდებობა	გვარი	ხელმოწერა	თარიღი
დირექტორი	დ.შენგელია		
მთ.არქიტექტ.	ზ.ქანთარია		
მთ.კონსტრუქ.	ა.კოროტაშვილი		
შესრულა	ზ.ქანთარია		
შეამოწმა	ა.კოროტაშვილი		

შ.პ.ს. „ბერმანული სამშენებლო კომპანია“

მასშტაბი	1:200	ნახაზი	მეექვსე სართულის გეგმა
თარიღი	10/10/2014		

სტადია	ფურცელი	ფურცლები
პროექტი		

მეშვიდე სართულის გეგმა
19.80 მ. ნიშნულზე

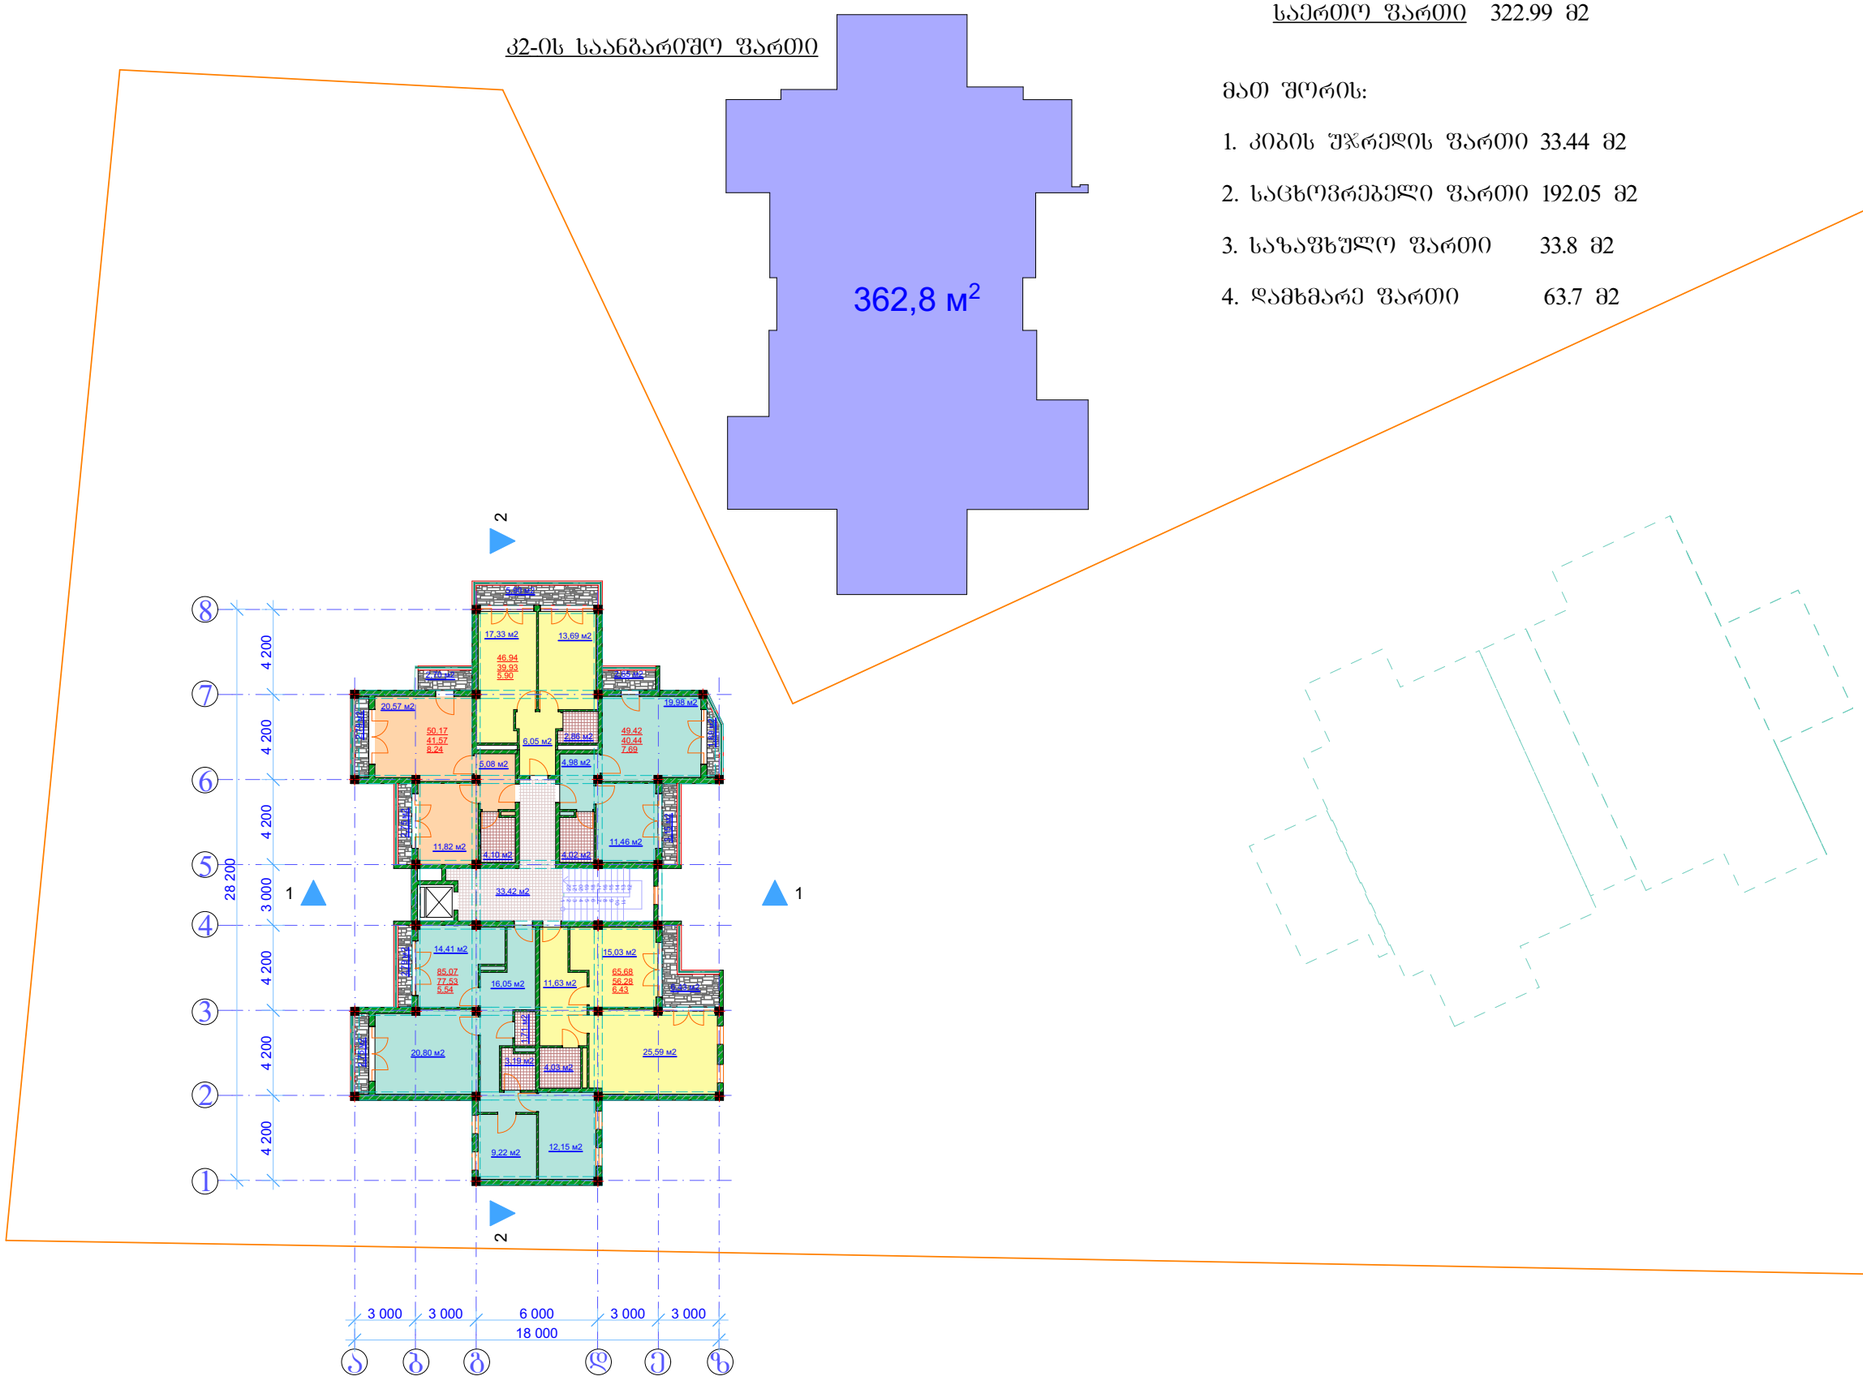

საცხოვრებელი სახლის სართულის არქიტექტორულ-გეგმარებითი მონაცემები:

საერთო ფართი 322.99 მ2

მათ შორის:

1. კიბის უჯრედის ფართი 33.44 მ2
2. საცხოვრებელი ფართი 192.05 მ2
3. საზაფხულო ფართი 33.8 მ2
4. დამხმარე ფართი 63.7 მ2

ფორმატი A-3

შენიშვნები:

1.ნახაზზე ზომები მოცემულია მილიმეტრებში

პირობითი ნიშნები:

47.8 სარეალიზაციო ფართი
42.9 კიბის ფართი
4.2 საზაფხულო ფართი

სიტუაციური სქემა



დამკვეთი	შ.პ.ს. „ბერმანული სამშენებლო კომპანია“
მისამართი	ქ.ბათილისი, ნარგლის ქ. №79
პროექტის სახელწოდება	მრავალბინიანი მრავალშინაქციური საცხოვრებელი სახლი

თანამდებობა	გვარი	ხელმოწერა	თარიღი
დირექტორი	დ.შენგელია		
მთ.არქიტექტ.	ზ.ქანთარია		
მთ.კონსტრუქ.	ა.კოროტაშვილი		
შესრულა	ზ.ქანთარია		
შეამოწმა	ა.კოროტაშვილი		

შ.პ.ს. „ბერმანული სამშენებლო კომპანია“

მასშტაბი	1:200	ნახაზი	მეშვიდე სართულის გეგმა
თარიღი	10/10/2014		

სტადია	ფურცელი	ფურცლები
პროექტი		

მერვე სართულის გეგმა
23.00 მ. ნიშნულზე

<u>საცხოვრებელი სახლის სართულის არქიტექტორულ-გეგმარებითი მონაცემები:</u>

<u>საერთო ფართი</u> 322.99 მ2

მათ შორის:

1. კიბის უჯრედის ფართი 33.44 მ2
2. საცხოვრებელი ფართი 192.05 მ2
3. საზაფხულო ფართი 33.8 მ2
4. დამხმარე ფართი 63.7 მ2

<u>კ2-ის საანგარიშო ფართი</u>

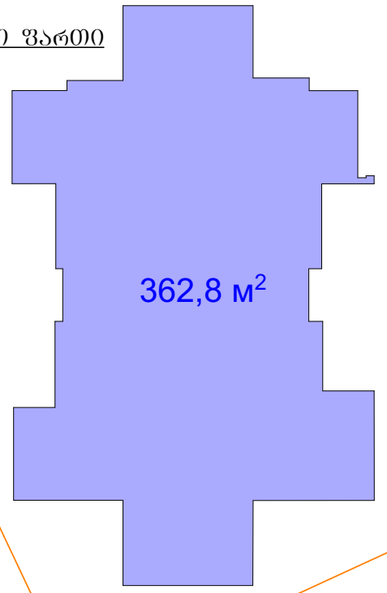

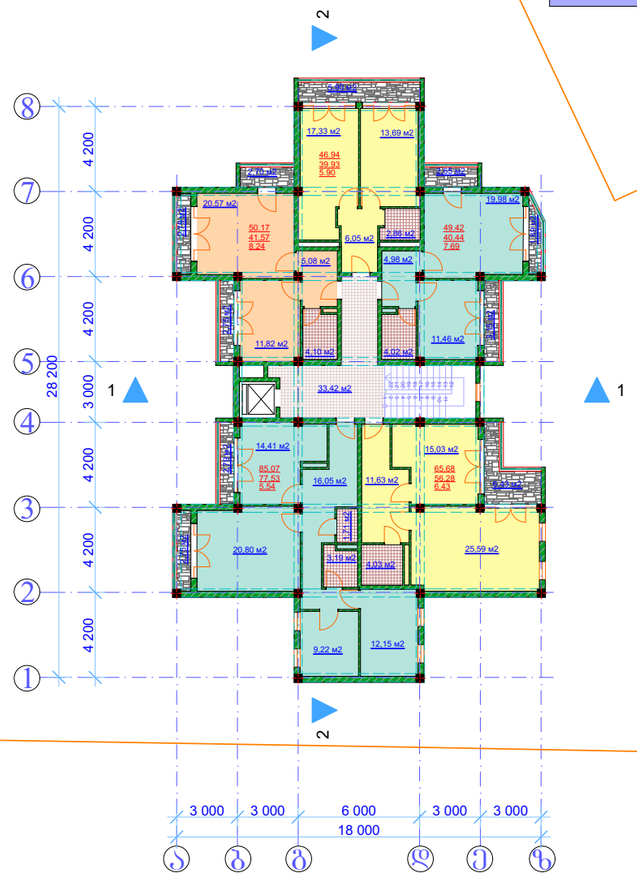

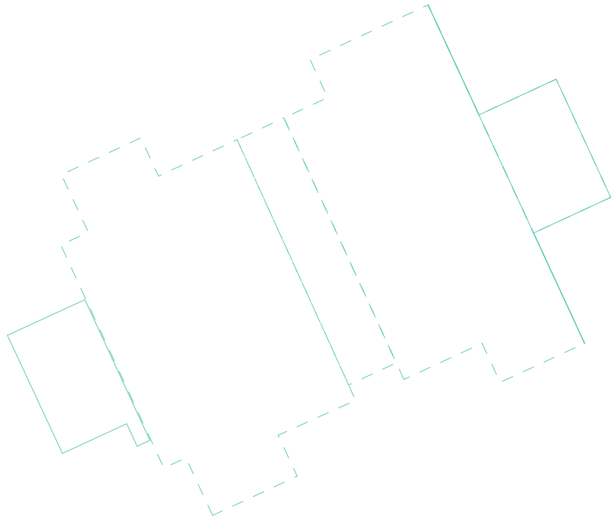

ფორმატი A-3	

შენიშვნები:

1.ნახაზზე ზომები მოცემულია მილიმეტრებში

პირობითი ნიშნები:

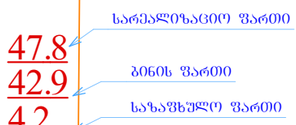

სიტუაციური სქემა



დამკვეთი	შ.პ.ს. „ბერმანული სამშენებლო კომპანია“
მისამართი	ქ.ბათილისი, ჩარგლის ქ. №79
პროექტის სახელწოდება	მრავალბინიანი მრავალშუნქციური საცხოვრებელი სახლი

თანამდებობა	გვარი	ხელმოწერა	თარიღი
დირექტორი	დ.შენგელია		
მთ.არქიტექტ.	ზ.ქანთარია		
მთ.კონსტრუქ.	ა.კოროტაშვილი		
შესრულა	ზ.ქანთარია		
შეამოწმა	ა.კოროტაშვილი		

შ.პ.ს. „ბერმანული სამშენებლო კომპანია“

მასშტაბი	1:200	ნახაზი	მერვე სართულის გეგმა
თარიღი	10/10/2014		

სტადია	ფურცელი	ფურცლები
პროექტი		

მცხრე სართულის გეგმა
26.30 მ. ნიშნულზე

კ2-ის საანგარიშო ფართი

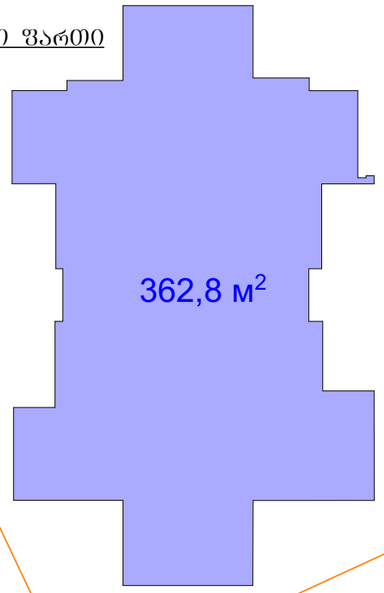

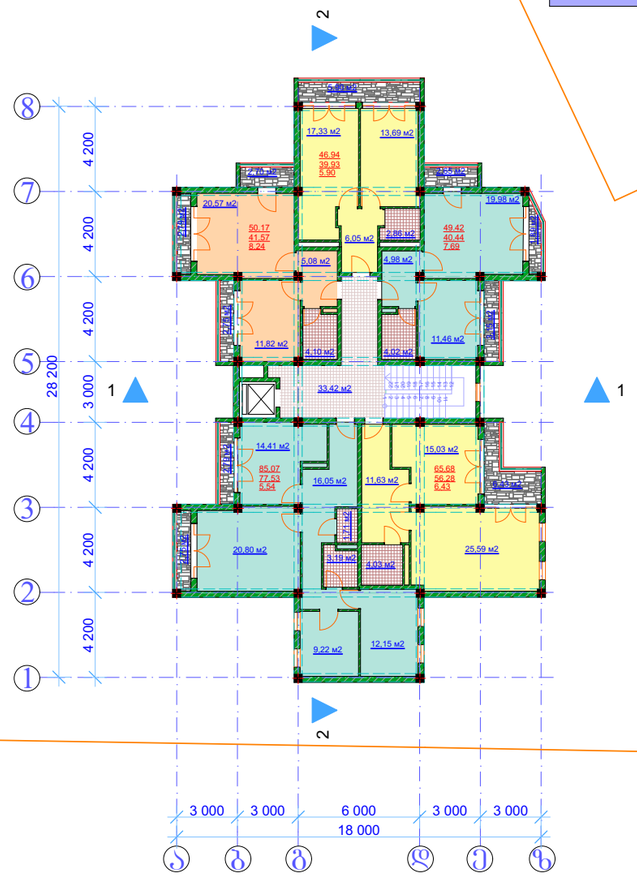

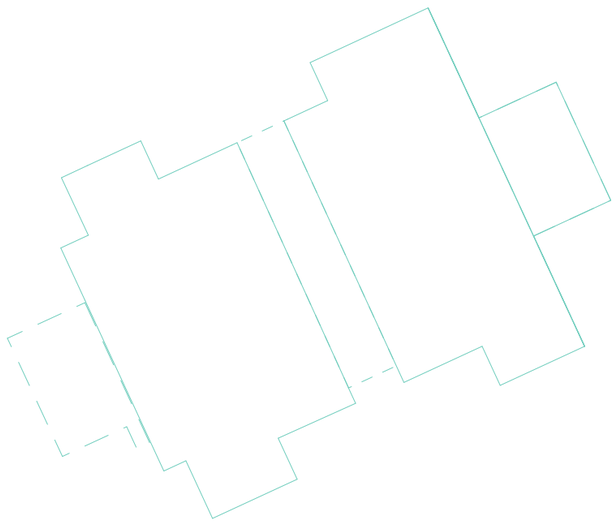

საცხოვრებელი სახლის სართულის არქიტექტორულ-გეგმარებითი მონაცემები:

საერთო ფართი 322.99 მ2

მათ შორის:

1. კიბის უჯრედის ფართი 33.44 მ2
2. საცხოვრებელი ფართი 192.05 მ2
3. საზაფხულო ფართი 33.8 მ2
4. დამხმარე ფართი 63.7 მ2

ფორმატი A-3		
შენიშვნები:		

1.ნახაზზე ზომები მოცემულია მილიმეტრებში

პირობითი ნიშნები:

47.8 — სარეალიზაციო ფართი
42.9 — ბინის ფართი
4.2 — საზაფხულო ფართი

სიტუაციური სქემა



დამკვეთი	შ.პ.ს. „ბერმანული სამშენებლო კომპანია“
მისამართი	ქ.ბათუმი, ჩარგლის ქ. №79
პროექტის სახელწოდება	მრავალბინიანი მრავალფუნქციური საცხოვრებელი სახლი

თანამდებობა	გვარი	ხელმოწერა	თარიღი
დირექტორი	დ.შენგელია		
მთ.არქიტექტ.	ზ.ქანთარია		
მთ.კონსტრუქ.	ა.კორკოტაშვილი		
შეასრულა	ზ.ქანთარია		
შეამოწმა	ა.კორკოტაშვილი		

შ.პ.ს. „ბერმანული სამშენებლო კომპანია“

მასშტაბი	1:200	ნახაზი	მეცხრე სართულის გეგმა
თარიღი	10/10/2014		

სტადია	ფურცელი	ფურცლები
პროექტი		

სახურავის გეგმა

კ2-ის საანგარიშო ფართი

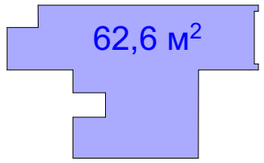

საცხოვრებელი სახლის
სართულის არქიტექტორულ-
გეგმარებითი მონაცემები:

საერთო ფართი 49.86 მ2

მათ შორის:

1. კიბის შ%რედის ფართი 15.34 მ2

4. დამხმარე ფართი 34.52 მ2

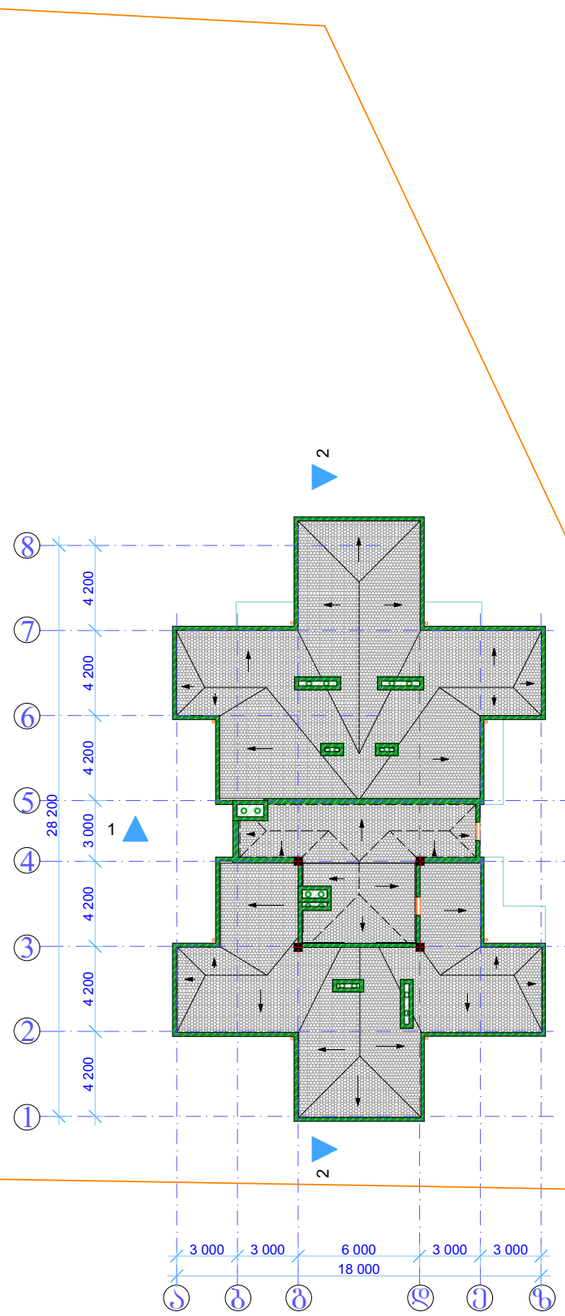

გეგმა
29.60 მ. ნიშნულზე

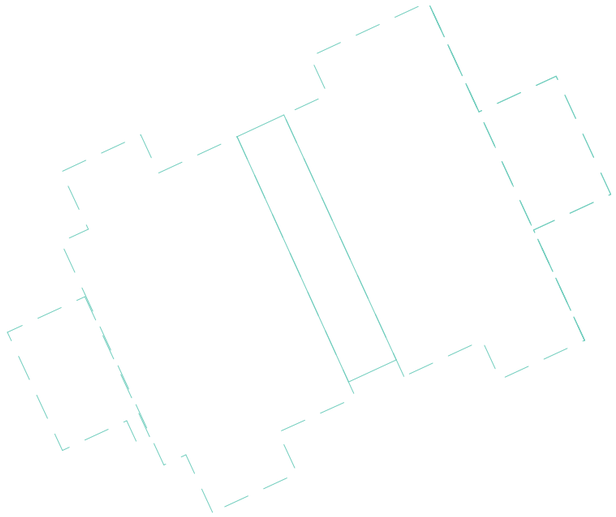

ფორმატი A-3	

შენიშვნები:

1.ნახაზზე ზომები მოცემულია მილიმეტრებში

პირობითი ნიშნები:

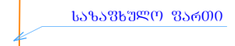

სიტუაციური სქემა



დამკვეთი	შ.პ.ს. „ბერმანული სამშენებლო კომპანია“
მისამართი	ქ.თბილისი, ჩარგლის ქ. №79
პროექტის სახელწოდება	მრავალბინიანი მრავალფუნქციური საცხოვრებელი სახლი

თანამდებობა	გვარი	ხელმოწერა	თარიღი
დირექტორი	დ.შენგელია		
მთ.არქიტექტ.	ზ.ქანთარია		
მთ.კონსტრუქ.	ა.კოროტაშვილი		
შესრულა	ზ.ქანთარია		
შეამოწმა	ა.კოროტაშვილი		

შ.პ.ს. „ბერმანული სამშენებლო კომპანია“

მასშტაბი	1:200	ნახაზი
თარიღი	10/10/2014	სახურავის გეგმა

სტადია	ფურცელი	ფურცლები
პროექტი		