

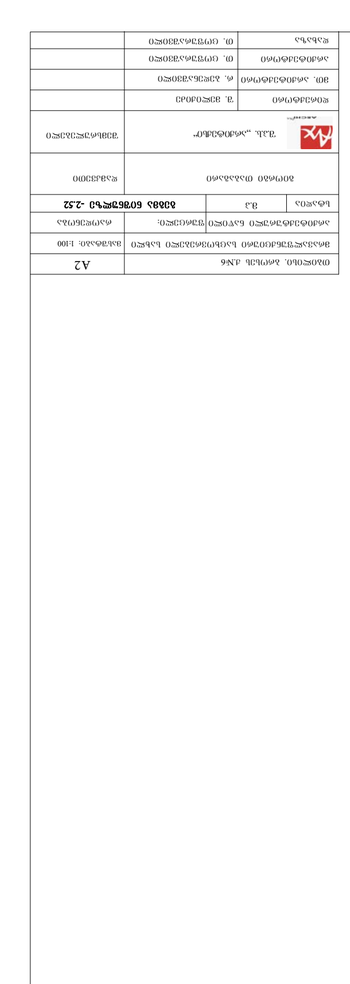














გეგმა ნიშნულზე +3.50

მ: 1:100



თბილისი, ბაღოვის ქ.№6			A2
მრავალფუნქციური საცხოვრებელი სახლი			მასშტაბი: 1:100
არქიტექტურული ნაწილი		შეტანილია:	რაღოდენობა
სტადია:	მ.პ	**გეგმა ნიშნულზე 3.50**	
პიოტრი თაბაგარი			დამკვეთი
შპს. არქიტექტორ*			შემსრულებელი
დირექტორი	შ. შენთემძე		
მთ. არქიტექტორი	ო. გაფრინაშვილი		
არქიტექტორი	ი. ცოფურაშვილი		
დახაზა	ი. ცოფურაშვილი		

გეგმა ნიშნულზე +6.90

მ: 1:100



თბილისი, პროსპ. ძ.ნინოშვილის №6		A2
მრავალფუნქციური საცხოვრებელი სახლი		მასშტაბი: 1:100
არქიტექტურული ნაწილი	შეტანილია:	რაუღელიძეა
სტადია: მპ	**გეგმა ნიშნულზე 6.90**	
ბიოროგი თაბაგარი		დამკვეთი
შპს. არქიტექტორ		შემსრულებელი
დირექტორი	შ. ვეფხვაძე	
მთ. არქიტექტორი	ო. გოგუაშვილი	
არქიტექტორი	ო. ცოფურაშვილი	
დახაზა	ო. ცოფურაშვილი	








მ: 1:100


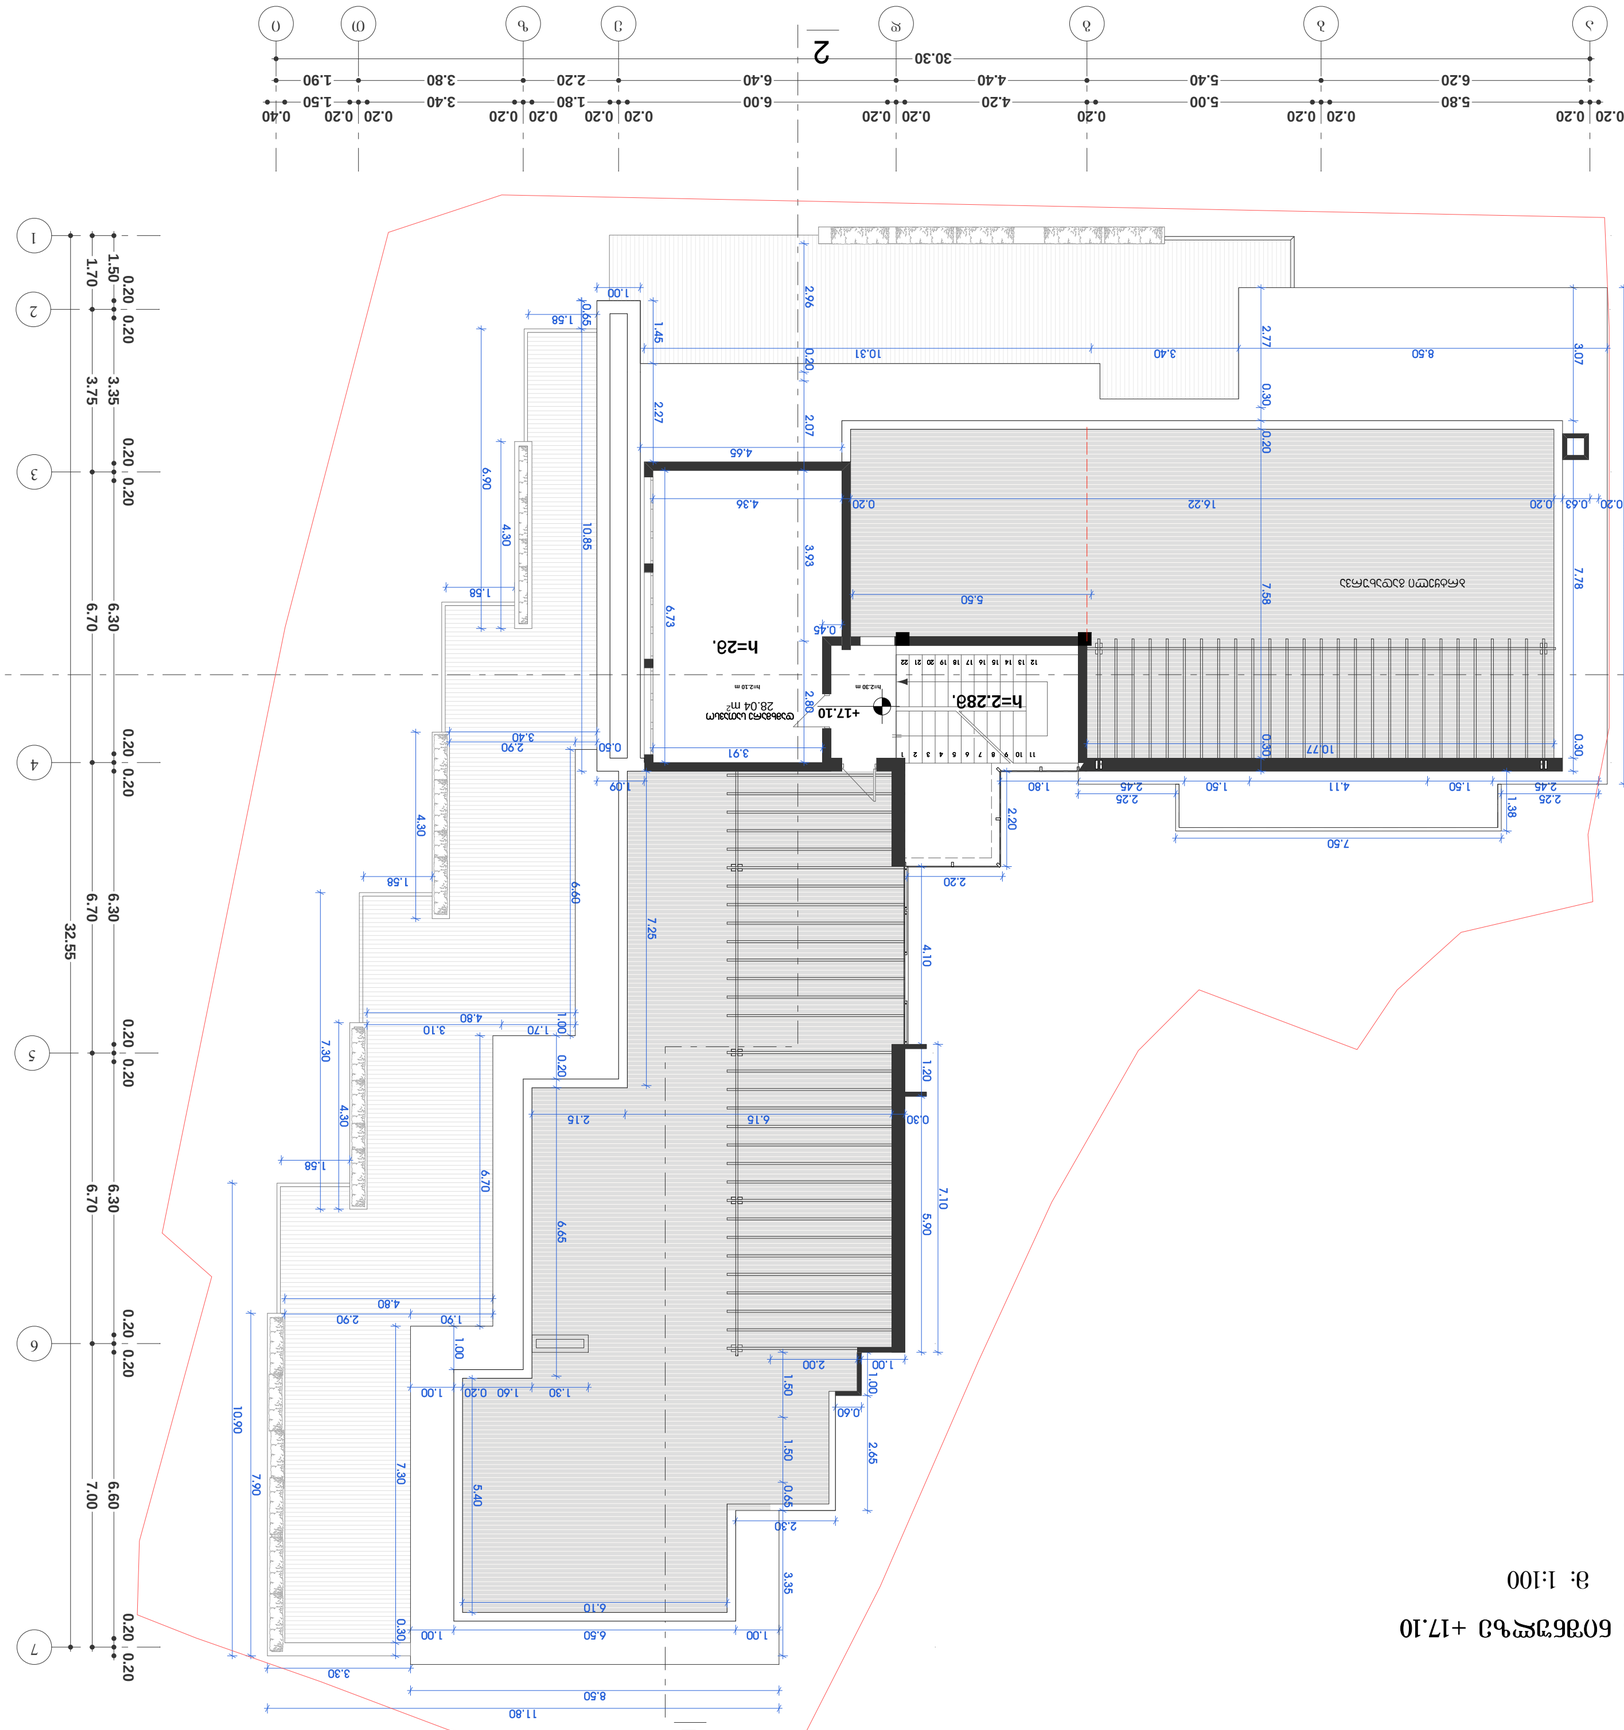

სახურავის გეგმა

მ: 1:100

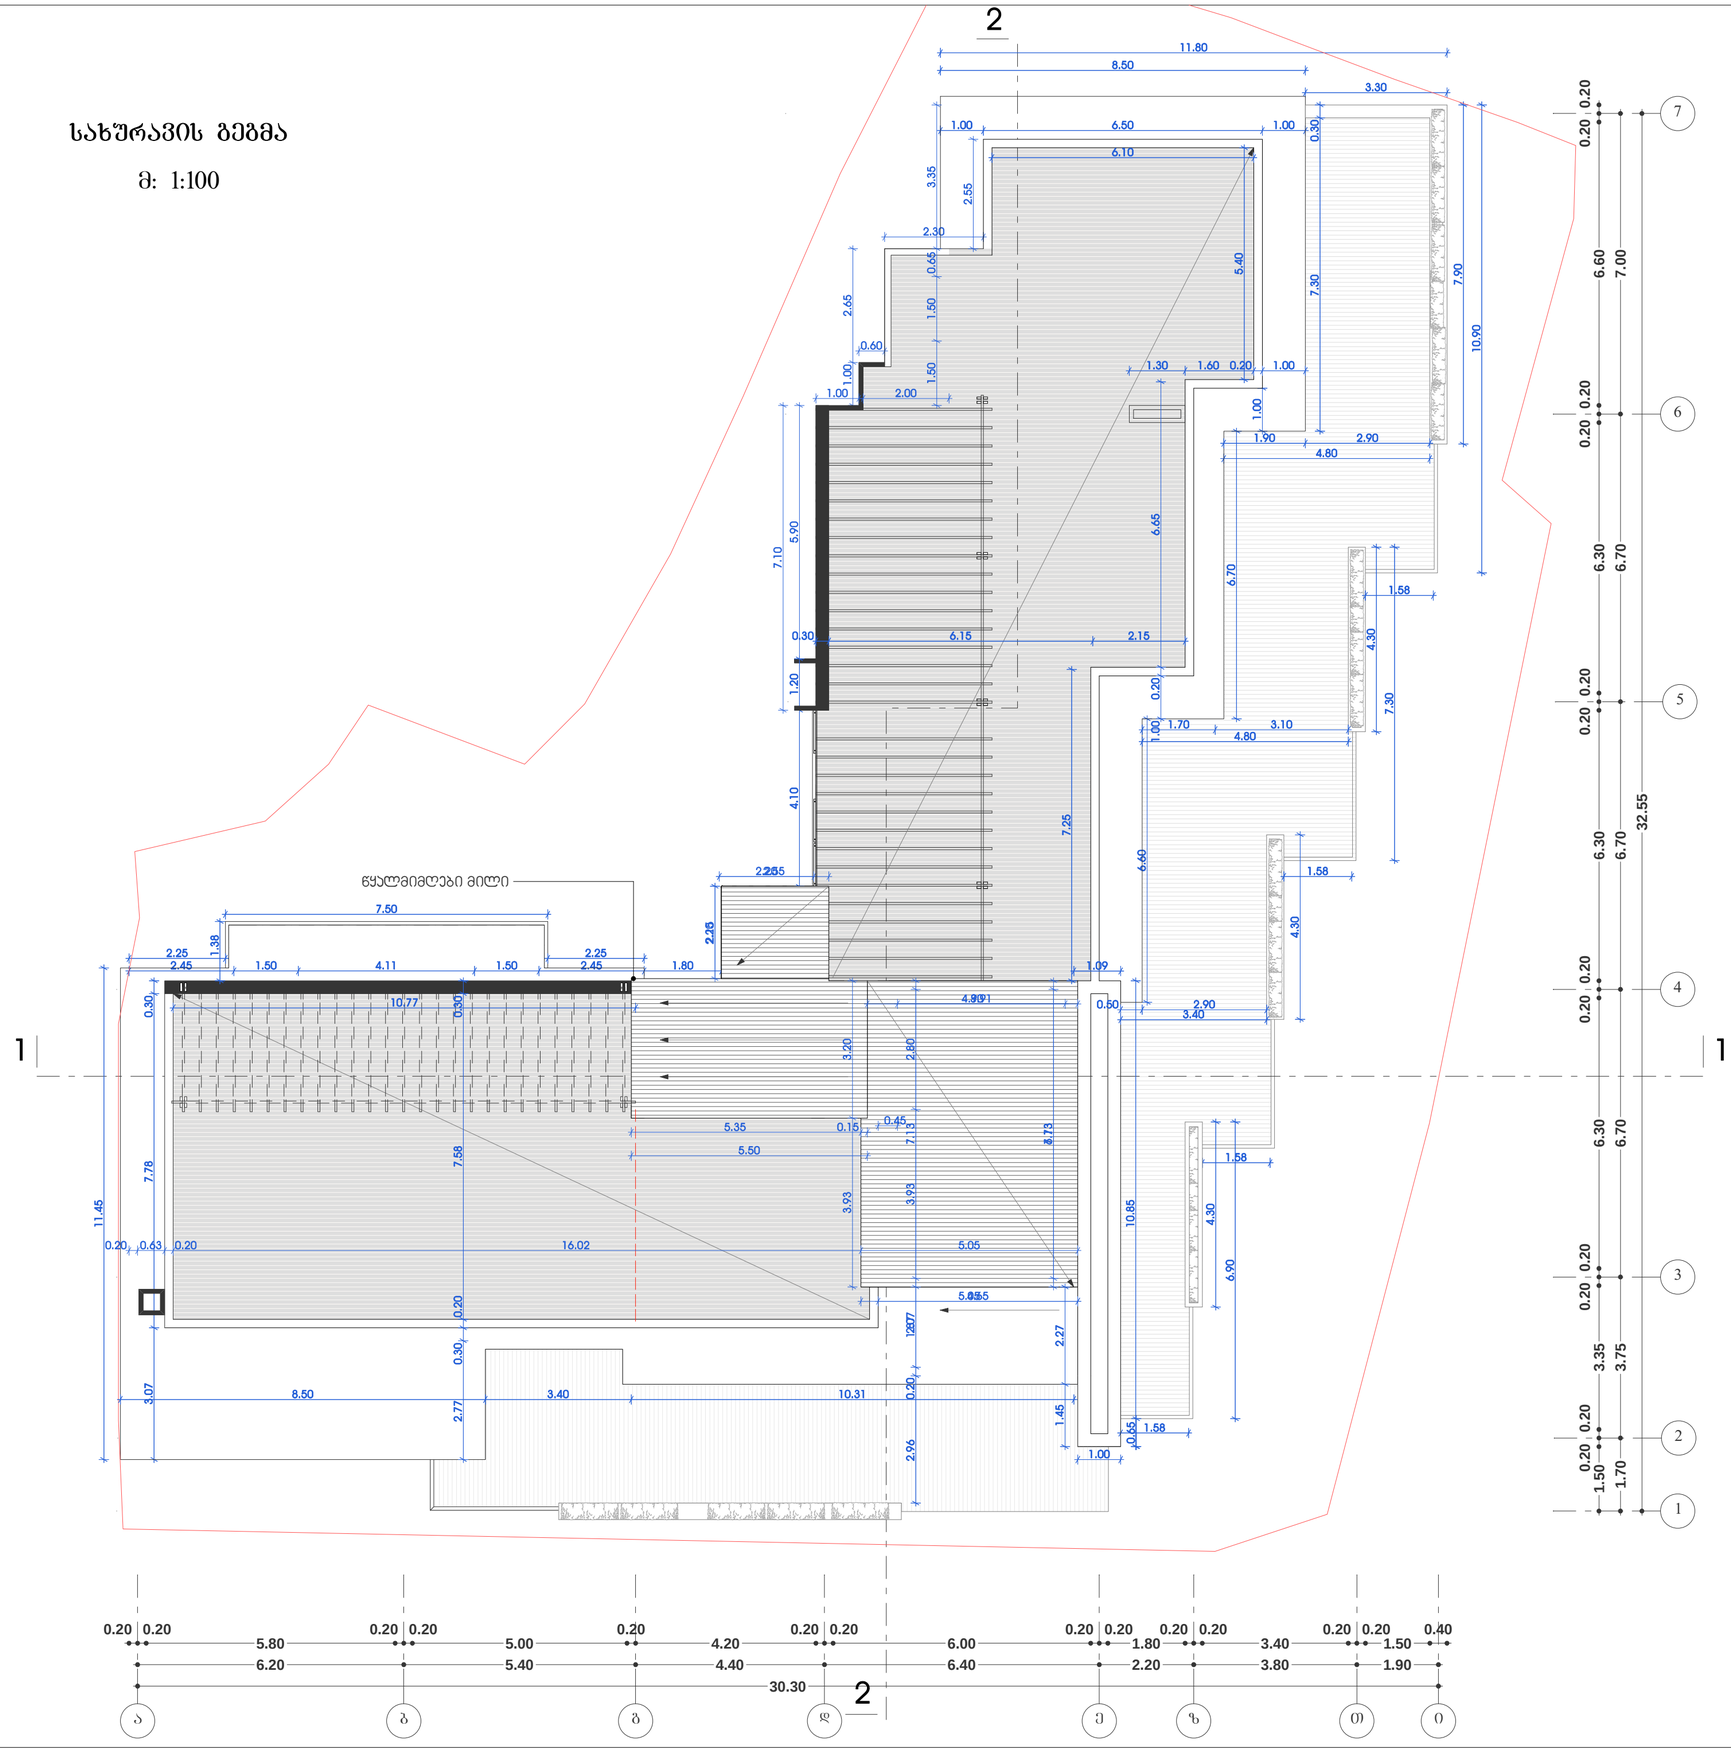
2
1
1
2
წყალმიმღები მილი
11.80
8.50
3.30
1.00
6.50
1.00
6.10
0.30
3.35
2.55
2.30
0.65
5.40
7.30
7.90
10.90
2.65
1.50
0.60
1.00
1.50
1.00
2.00
1.30
1.60
0.20
1.00
1.00
1.90
2.90
4.80
7.10
5.90
6.65
6.70
1.58
0.30
6.15
2.15
4.30
1.20
0.20
7.30
1.00
1.70
3.10
4.80
4.10
7.25
6.60
2.25
2.25
1.58
4.30
7.50
2.25
2.45
1.38
1.50
4.11
1.50
2.25
2.45
1.80
1.09
0.30
10.77
0.30
4.91
0.50
2.90
3.40
3.20
2.80
5.35
0.15
0.45
7.13
8.73
1.58
11.45
7.78
7.88
5.50
3.93
3.93
4.30
10.85
0.20
0.63
0.20
16.02
5.05
6.90
0.20
5.05
0.55
1.27
2.27
0.30
3.07
8.50
2.77
3.40
10.31
0.20
1.45
0.55
1.58
2.96
1.00
0.20
0.20
0.20