








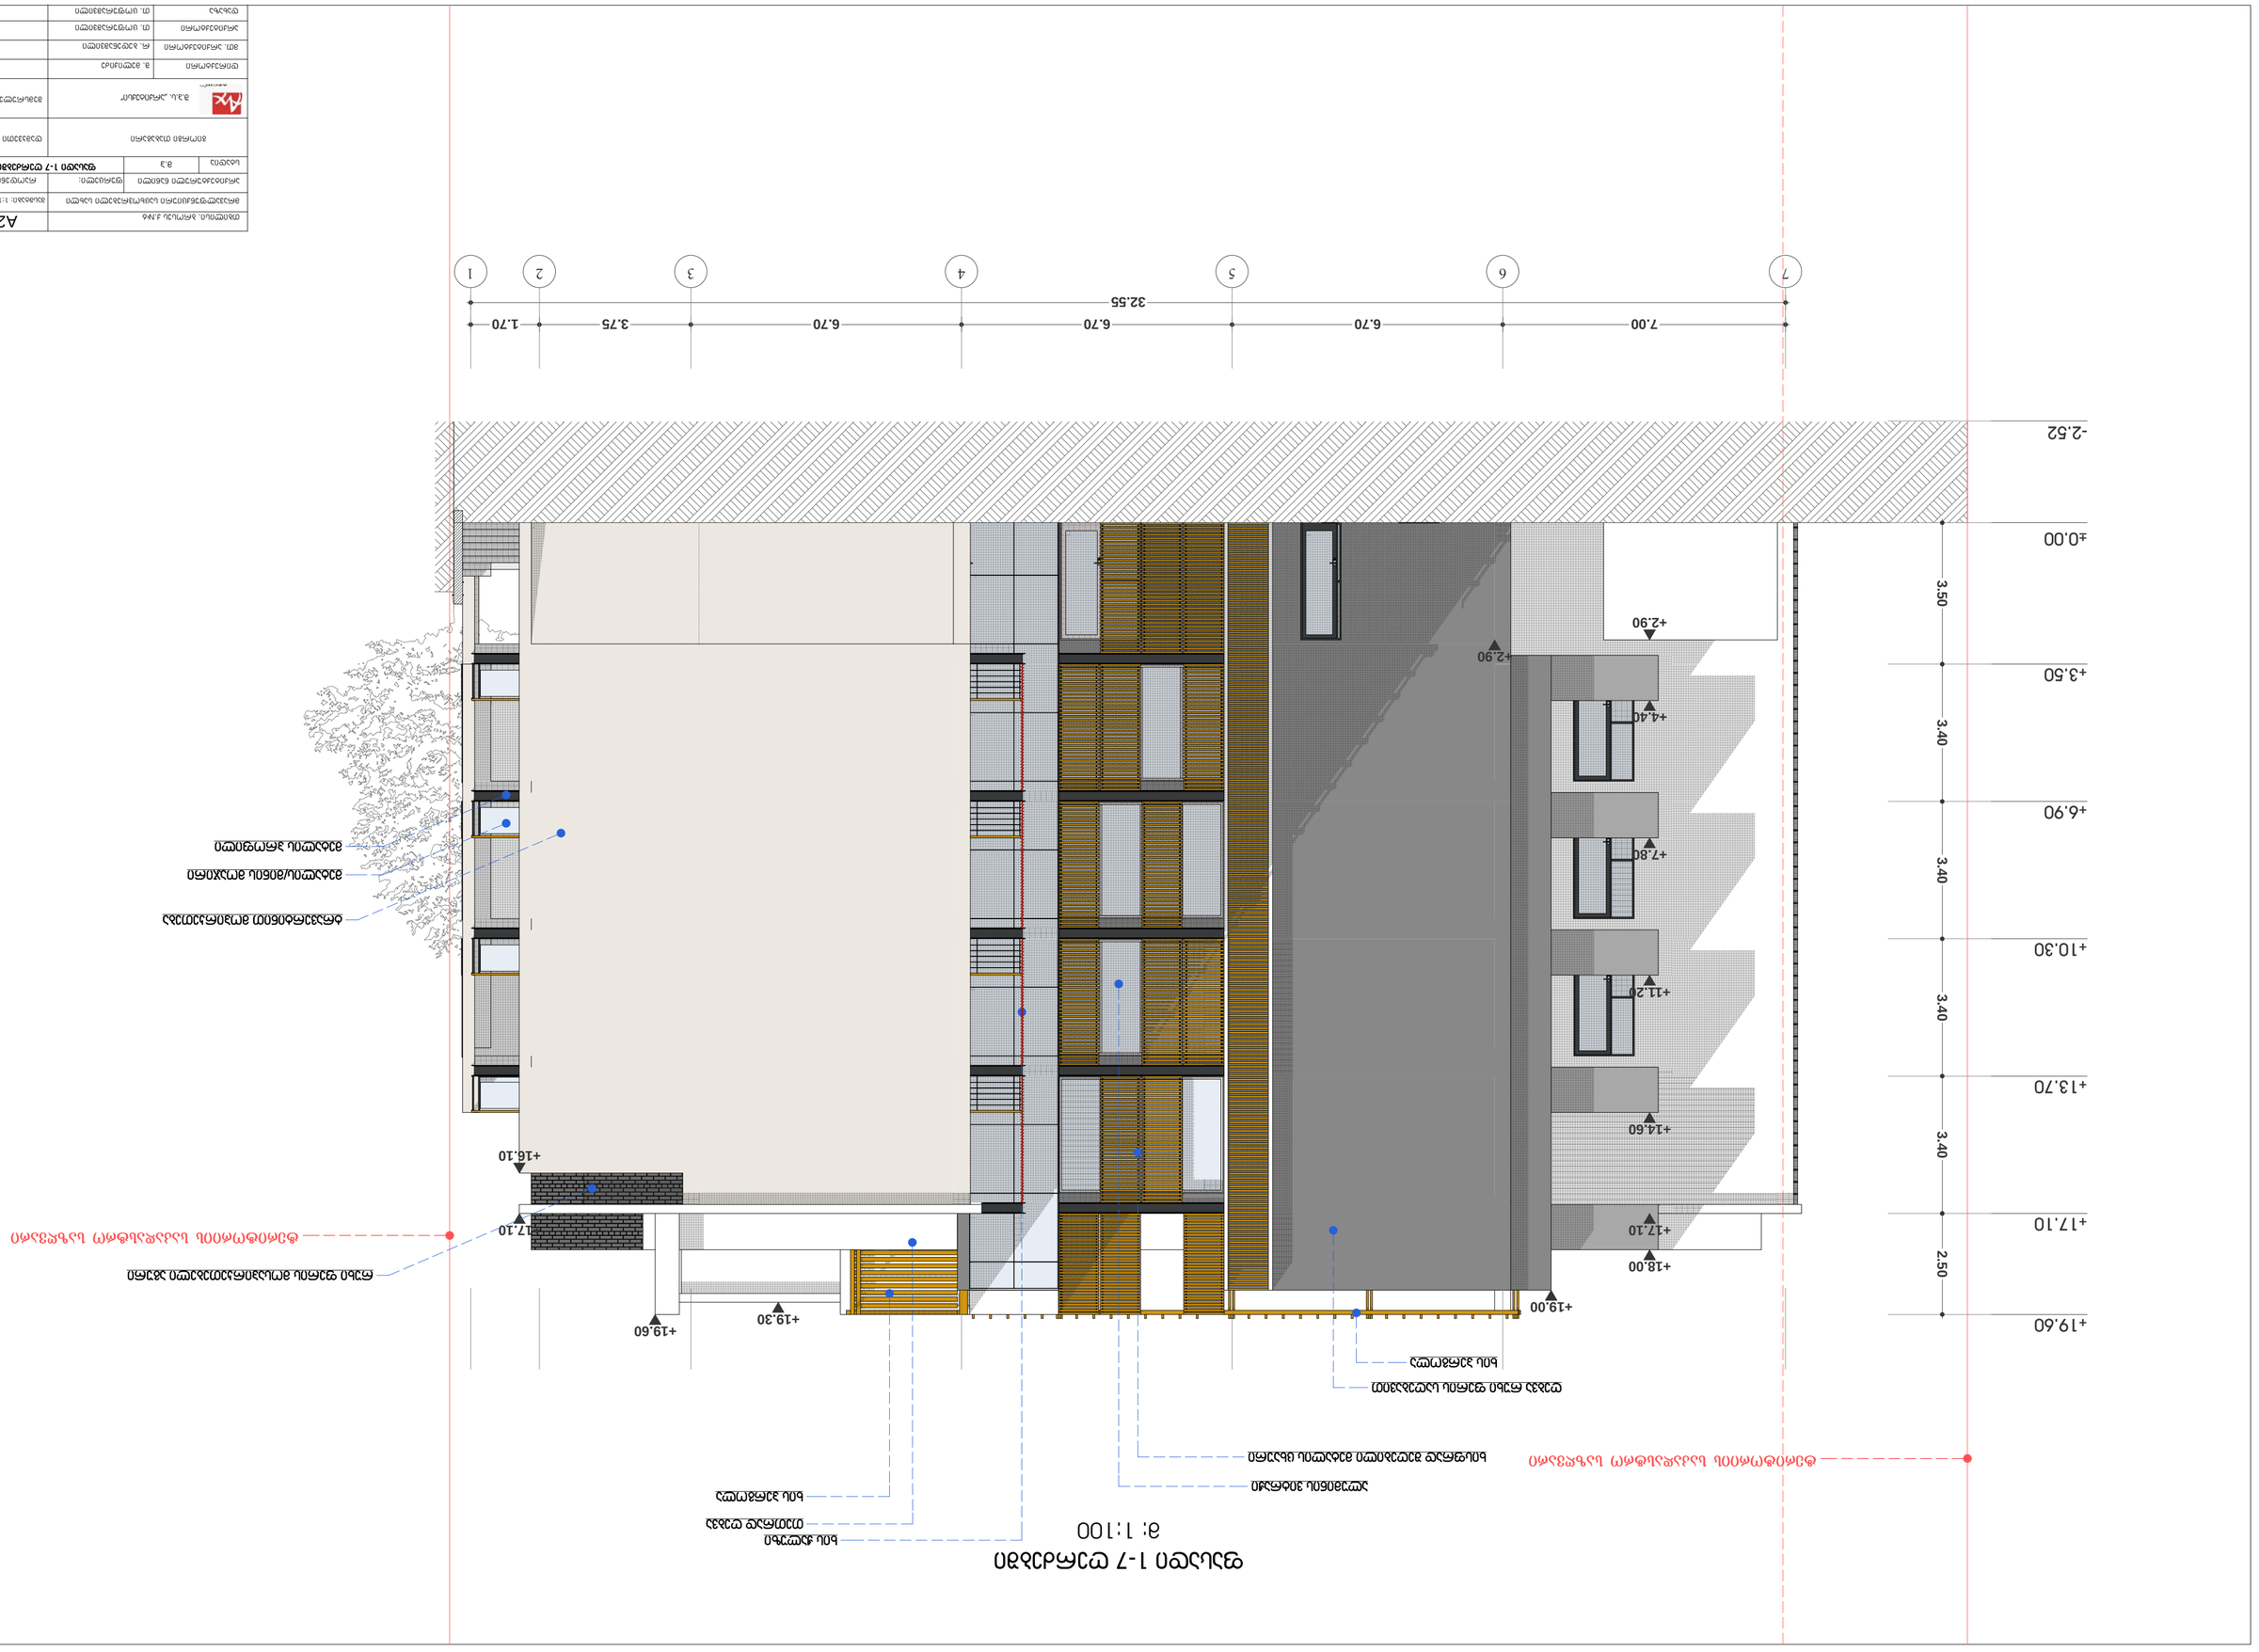
+19.60
+19.00
+18.00
+17.10
+16.10
+14.60
+13.70
+11.20
+10.30
+7.80
+6.90
+4.40
+3.50
+2.90
±0.00
-2.52
3.50
3.40
3.40
3.40
2.50
+19.60
+19.30
7.00
6.70
6.70
6.70
3.75
1.70
32.55
7
6
5
4
3
2
1

ფასადი ი-ა ღერძებში

მ: 1:100

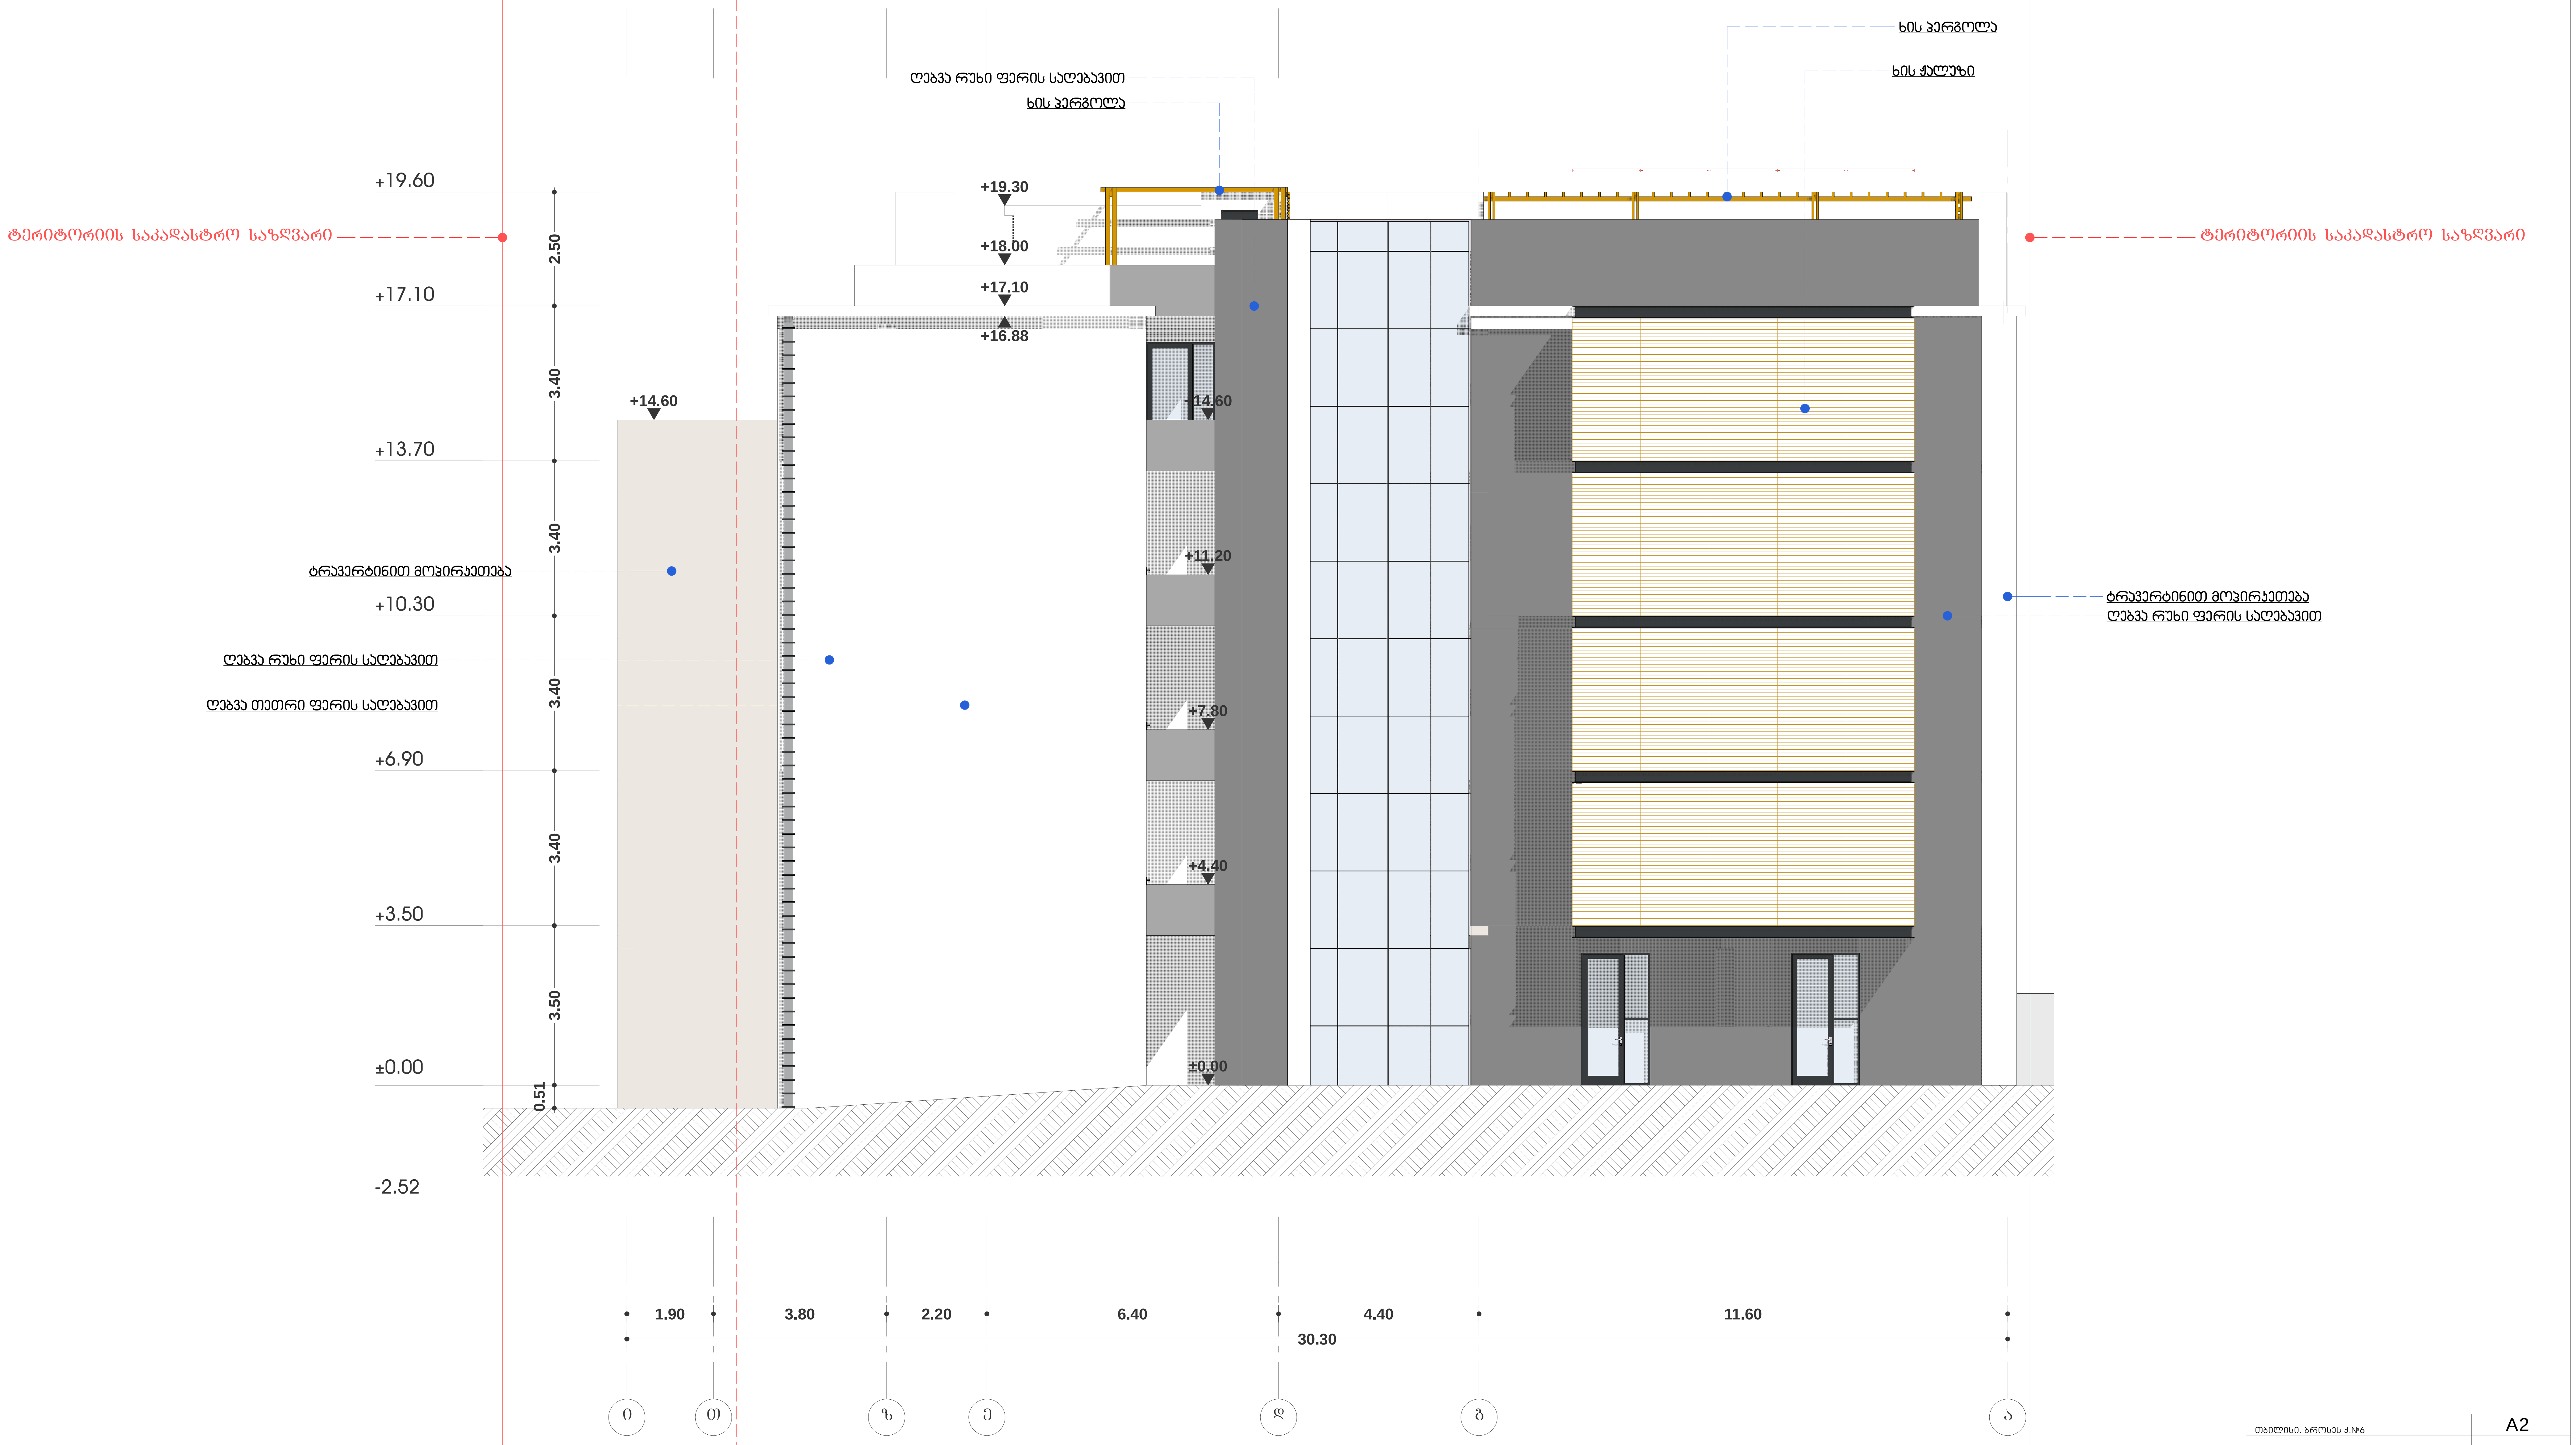

თბილისი. ბროსეს ქ.№6		A2
მრავალფუნქციური საცხოვრებელი სახლი		მასშტაბი: 1:100
არქიტექტურული ნაწილი	ფურცელი:	რაოდენობა
სტადია	მ.პ	ფასადი ი-ა ღერძებში
გიორგი თაბაგარი		დამკვეთი
შ.პ.ს. „არქიტექსი"		შემსრულებელი
დირექტორი	შ. მელიქიძე	
მთ. არქიტექტორი	რ. ბედენაშვილი	
არქიტექტორი	თ. ცოფურაშვილი	
დახაზა	თ. ცოფურაშვილი	