მრავალბინიანი საცხოვრებელი სახლი ჯიქიას ქუჩაზე

კ-1	0.7
კ-2	9.0

მიწის ფართობი 4712 კვ/მ

მათ შორის : სარეკრიაციო ზონა 1406 კვ/მ

საზოგადოებრვ-საქმიანი ზონა 3252 კვ/მ

აეროფოტო




N
1406
45.8
სატრანსპორტო ზონა 1 (ტზ-1)
39
ფუნქციურ ზონებს შორის საზღვარი
4.3
საზოგადოებრივ-საქმიანი ზონა 1 (სსზ-1)
3252
1.6
23
2.4
2.6
31
3.1
სარეკრეაციო ზონა 2 (რზ-2)
1:500

საპროექტო ტერიტორია



არსებული სტუაციის ამსახველი ფოტო მასალა



არსებული სტუაციის ამსახველი ფოტო მასალა



არსებული სტუაციის ამსახველი ფოტო მასალა



saqarTvelo

q. Tbilisis meria

ssip Tbilisis arqiteqturis samsaxuri

q. Tbilisi, vake-saburTalos r-ni, jiqias q. #10

4712 kv.m. arasasoflo-sameurneo daniSnulebis miwis nakveTis

samsaxuris ufrosi /g. gogolaSvili/

gegma

safuZveli: q. Tbilisis mTavrobis #20-32-704. 10.112008 wlis dadgenileba

situaciuri sqema | maStabi: 1:2000

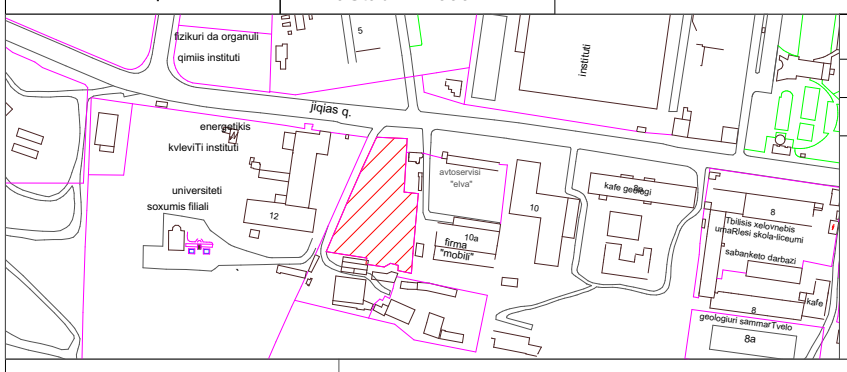

miwis nakveTis sazRvrebis momzadebis da sainvesticio ganyofileba

ganyofilebis ufrosi		
mTavari specialisti		



pirobiTi aRniSvnebi

WGS 1984 -is koordinatTa sistemis UTM proeqcia

qs	sacx. Senoba	xis Robe	w — wyalgayvaniloba
qa	arasacx. Senoba	Robe	
	farduli	qvis kedeli	g — gazi
	mSenebare Senoba	kedeli	k — kanalizacia
	satransfor. jixuri	flate	san — saniaRvre
	xeebi	rkinigza	kg — kavSirgabmuloba
	gare ganaTeba	sameTvalyureo Webi	el. qselebi
		el. gadamcemi xazi	Tg — gaTboba

SeniSvna: 1) nakveTis sazRvari (Tu igi aris naxazze) miTiTebulia damkveTis mier

2) miwis samuSaobis Sesrulebisas SeatyobineT komunikaciis warmomadgenlebs

S.p.s. "kirkitaZe da kompania" (s/n4162940067)

pekinis q. #27/10 t: 37 46 49 mob: 8 99 56 22 76, faqsi: 37 23 00

L.T.D "KIRKITADZE & COMPANY"

Pekini str. N 27/10 tel: 37 46 49 mob: 8 99 56 22 76, fax: 37 23 00

www. kirkitadze.ge kirkitadze@mail.ru

direqtori:		kirkitaZe r.
azoma:		basilaZe m.
daxaza:		ziraqaSvili T.
damkveTi:		Sps " GBC
maStabi: 1:500		16.06.2014w.

კამერების განლაგება





ხედი ნუცუბიძის პლატოდან



კამერა 1



კამერა 2



ავტოფარეხი 0.00 ნიშნულზე

55 ავტომობილზე

8
Tbilisis xelovnebis
umaRlesi skola-liceumi
sabanketo darbazi
kafe
8
geologiuri sammarTvelo
8a
-a-
563.75
562.69
562.26
562.12
562.68
562.71
563.24
562.67
562.78
563.92
564.13
563.86
564.40
564.22
564.84
562.48
562.33
565.68
566.05
566.39
naZvi
4
0.20
2.5
565.34
567.41
567.72
570.49
567.38
568.31
565.75
568.80
568.53
568.19
568.49
572.16
568.63
567.46
569.28
qa
5 930
4 561
673
569.53
569.46
569.80
569.95
569.53
569.29
569.25
569.71
567.65
567.79
567.66
567.74
566.84
568.44
567.60
567.51
567.64
567.73
567.92
568.02
568.72
24
66.10
5374
qa
565.46
569.52
qa
4618700
475900
567.96
569.08
569.86
570.29
570.38
570.66
568.74
570.86
569.73
570.70
570.30
572.73
572.78
570.28
573.54
572.34
570.34
570.04
570.13
573.03
572.83
571.17
572.97
qa
qa
573.26
573.26

ავტოფარეხი -3.20 ნიშნული

76 ავტომობილზე

avtoservisi "elva"

kafe gemigi

Tbilisis xelovnebis umaRlesi skola-liceumi

sabanketo darbazi

kafe

firma "mobili"

geologiuri sammarTvelo

8a

10

10a

8

-a-

qa

naZvi

4

0.20

2.5

4618800

4618700

475800

475900

563.75

562.69

561.83

562.01

562.12

562.78

563.92

564.13

563.86

564.84

562.48

562.33

564.40

565.34

565.75

566.05

565.58

566.39

567.41

567.72

568.31

570.49

568.80

568.53

568.19

568.49

572.16

569.28

568.63

569.53

569.80

569.95

569.46

569.25

569.53

567.65

567.79

567.74

567.66

568.44

567.60

567.64

567.92

566.84

567.73

568.02

570.

568.72

572.47

569.89

569.71

569.86

570.70

570.41

570.31

571.48

570.48

570.1

571.40

570.83

572.08

572.57

572.36

572.34

572.97

570.09

570.34

570.04

570.13

573.03

573.54

572.83

571.17

573.26

573.26

569.52

569.08

570.29

570.38

570.66

568.74

569.73

570.86

572.73

566.10

565.46

(s/n41

da kompania"

ავტოფარეხი +5.00 ნიშნული

34 ავტომობილზე

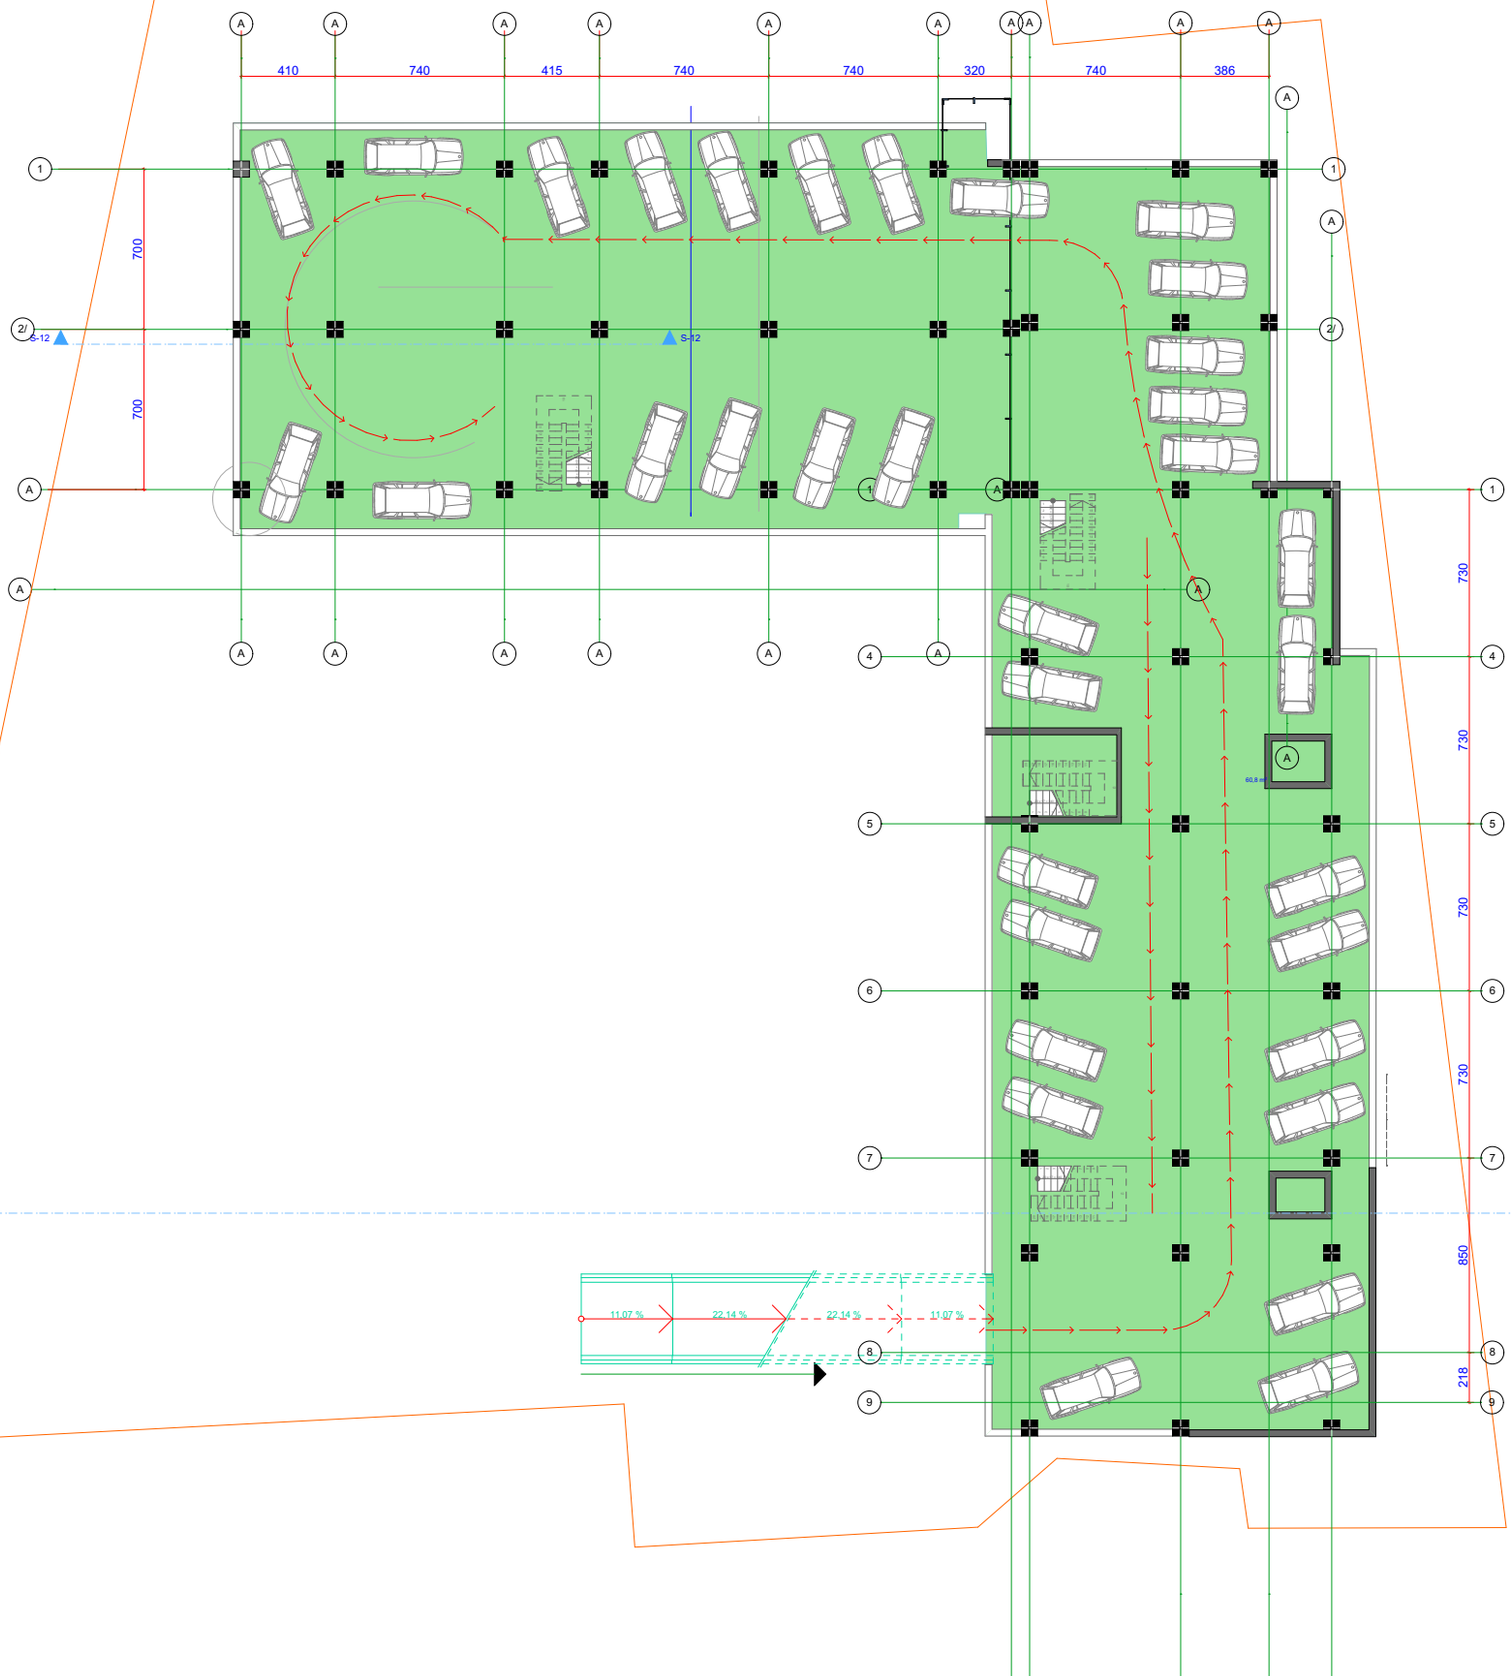

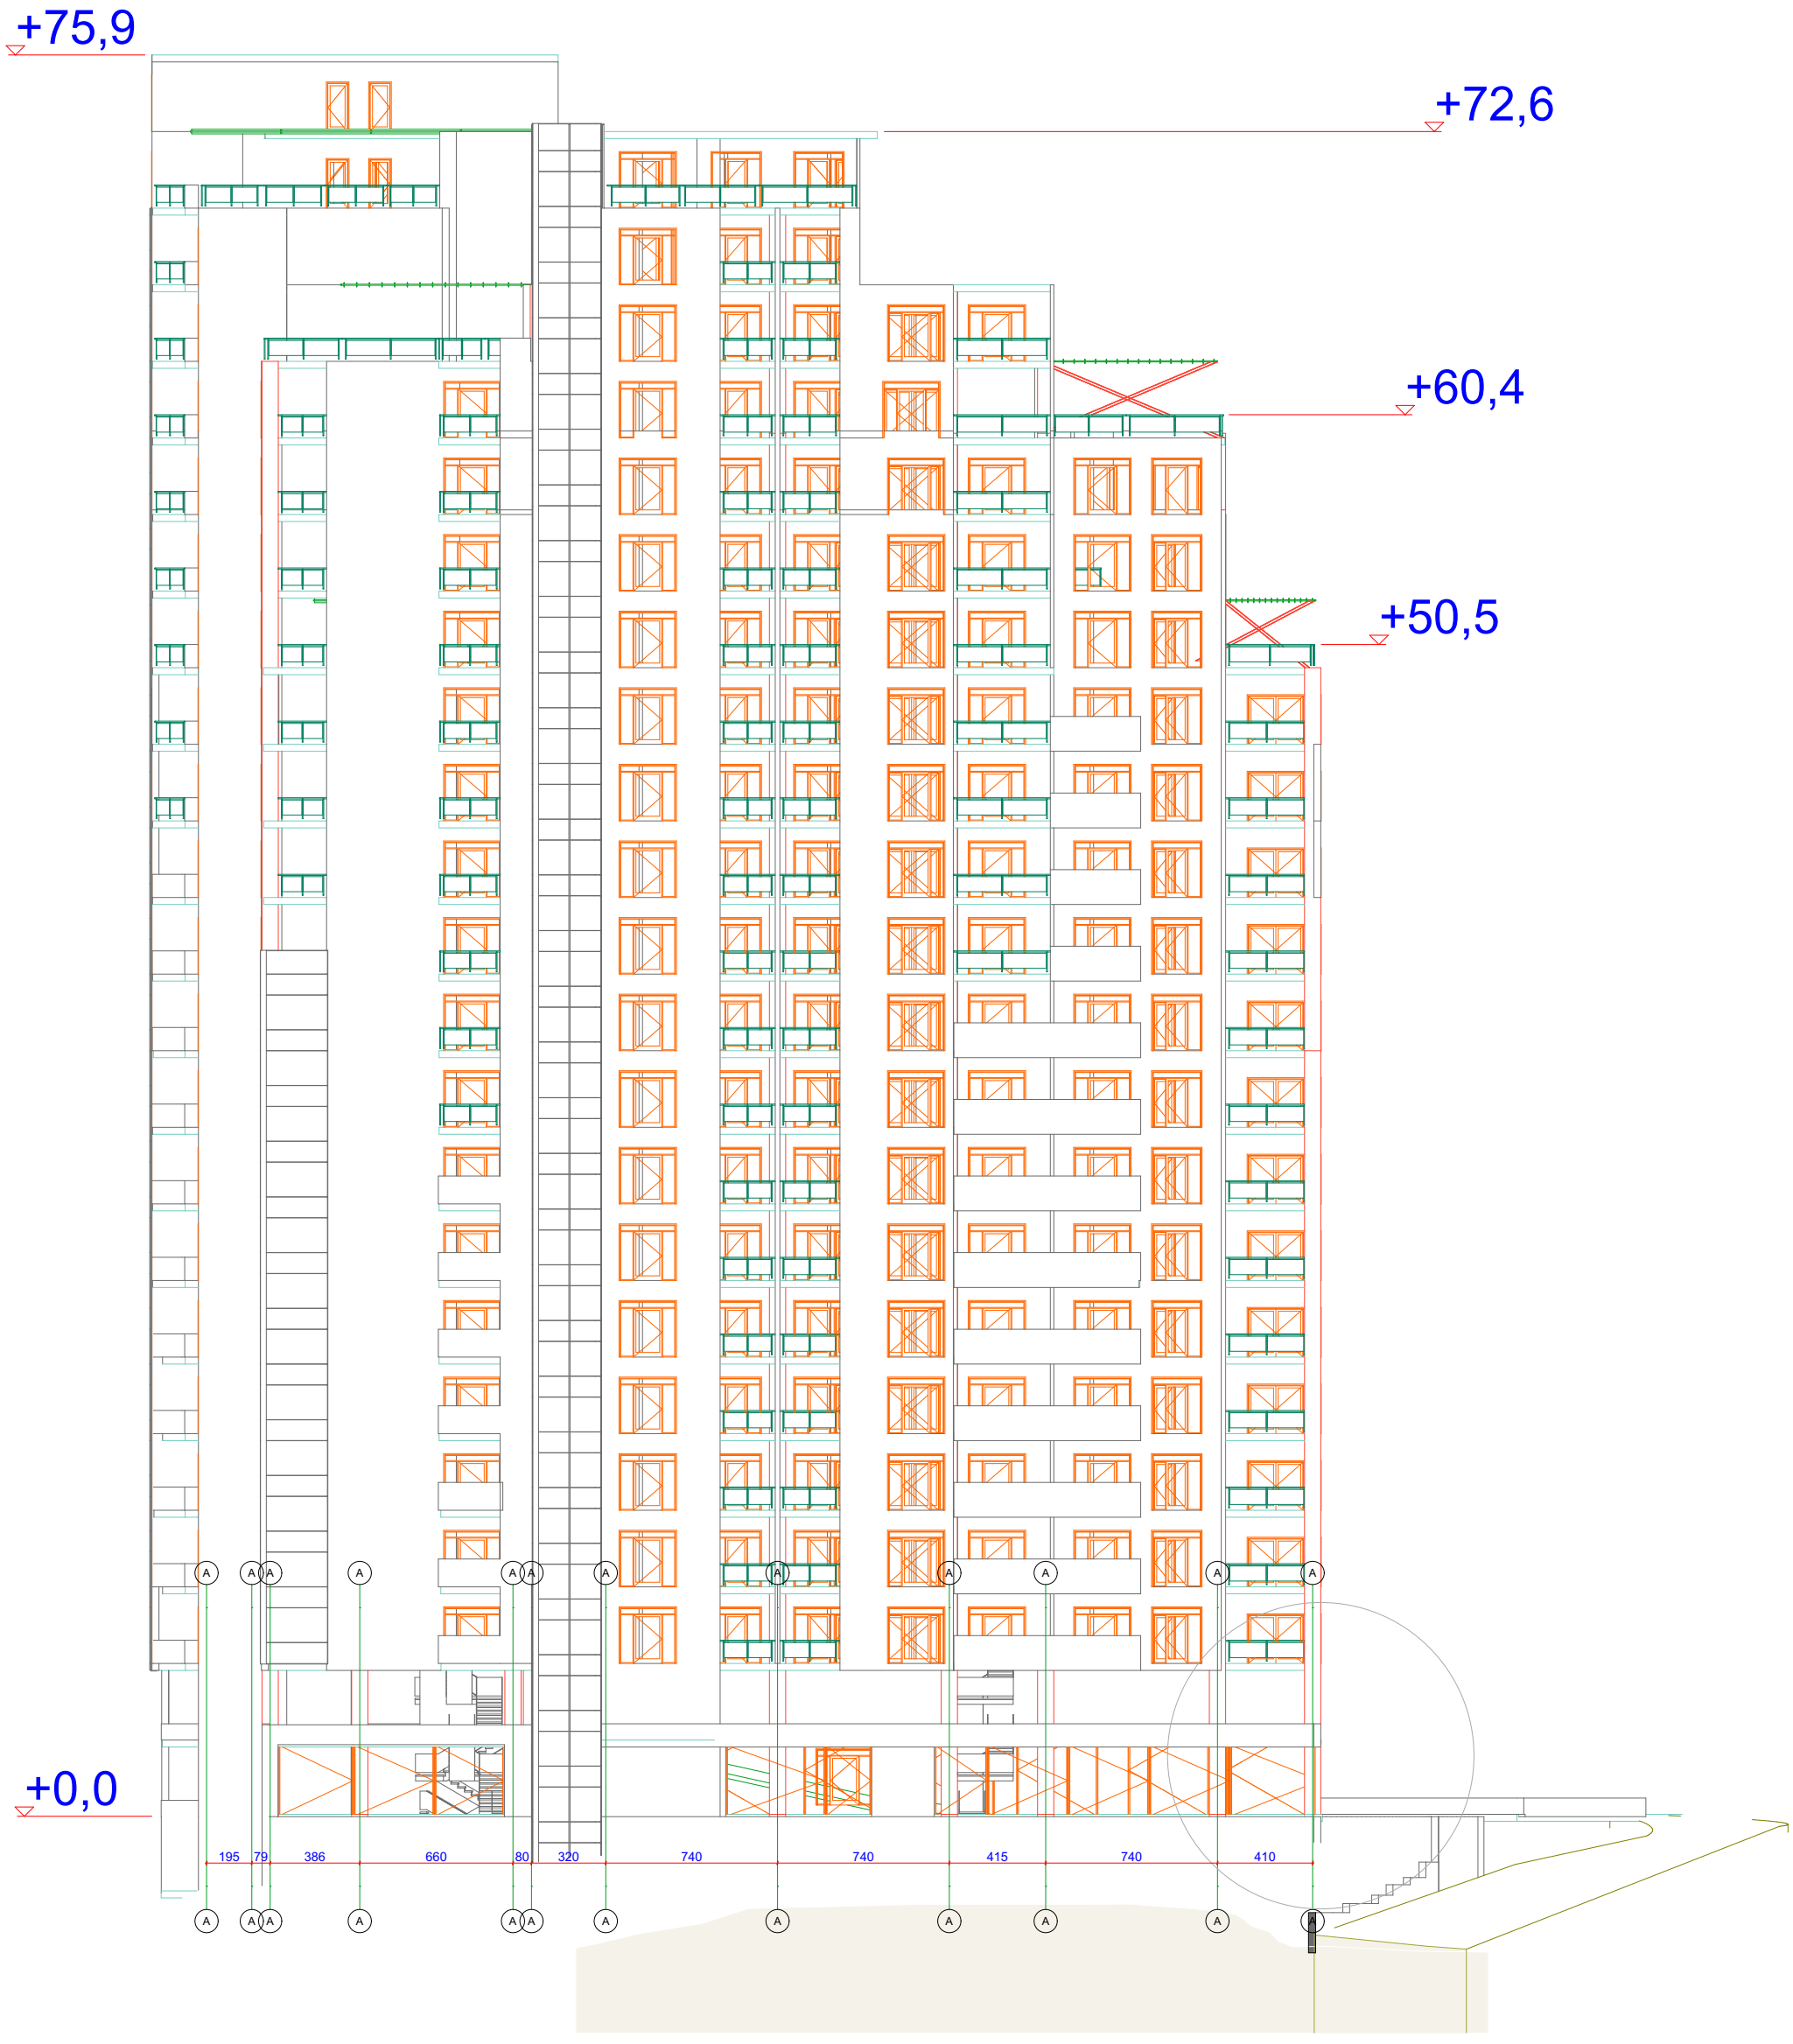
+75,9
+72,6
+60,4
+50,5
+0,0
195
79
386
660
80
320
740
740
415
740
410



