
მენგებმა ტოპო
საფუძველზე
მ 1:500

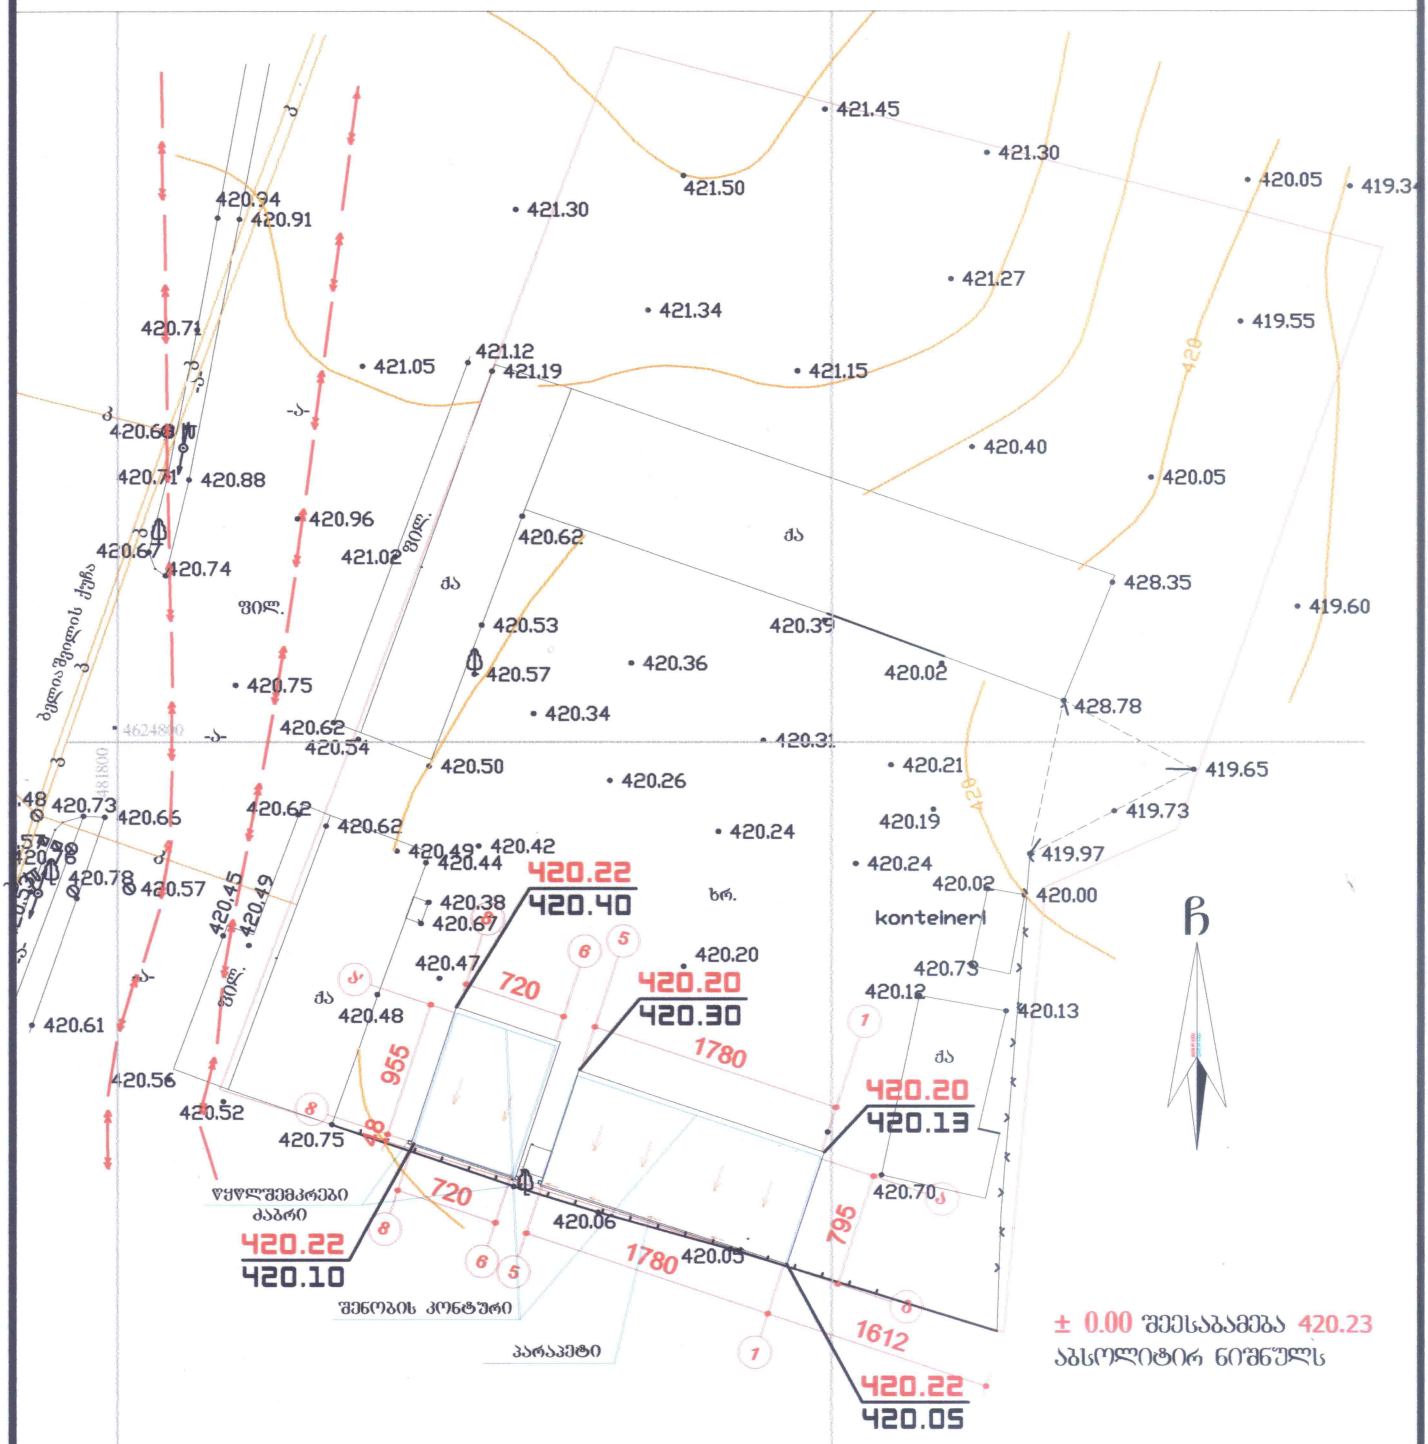

± 0.00 შეესაბამება 420.23 აბსოლიტურ ნიშნულს

პირობითი აღნიშვნები

WGS 1984-ის კოორდინატთა სისტემის UTM პროექცია

საცხ. შენობა	ხის ღობე	წ	წყალგაყვანილობა
არასაცხ. შენობა	ღობე	გ	გაზი
ფარდული	ქვის კედელი	კ	კანალიზაცია
მშენებარე შენობა	კედელი	სან	სანიაღვრე
საკრანსფორ. ჯიხური	ფხალტე	კშ	კავშირგაბმულობა
ხეები	რკინიგზა		ელ. ქსელები
გარე განათება	საზეთგაყვანილო ჭები	თბ	გათბობა
	ელ. გადამცემი ხაზი		

დირექტორი:		
შეასრულა:		ბ. ლოლაძე
დამკვეთი:		
მაშტაბი: 1:500		