

ფორმატი A-2 | თბილისი 2014 წ. დაკვეთა №

განსაზღვრება

ავტოსადგომის გეგმა -3.100 ნიშნულზე

პირობითი ნიშნები		
№1	ავტოსადგომის ფართი	1165.94 მ²
№2	კიბის უჯრედის ფართი	67.16 მ²
№3	სარდაფის ფართი	73.22 მ²
	ავტოსადგომის რაოდენობა	40
	განაშენიანების ფართი	**1555.54 მ²**

დამკვეთი

პროექტის ობიექტი

შეთანხმებულია დამკვეთთან

პროექტის საპროექტო დავალება

მრავალბინიანი საცხოვრებელი სახლი

შ.პ.ს. „CubeX" საქართველო, თბილისი, ზანდუკელის ქ. №13-ის ტელ: 574 11 11 06

დამუშავებული	ლეკვინა		
არქიტექტორი	ზაზაური		
არქიტექტორი	დასხანიშვილი		
არქიტექტორი	ლ. ქურდია		
მასშტაბი	1:200		
თარიღი			
სტადია		პროექტი	პროექტი
პროექტი			



ფორმატი A-2 | თბილისი 2014 წ. დავალება №

განლაგება

ᲒᲔᲒᲛᲐ 0.000 ᲜᲘᲨᲜᲣᲚᲖᲔ

ᲞᲘᲠᲝᲑᲘᲗᲘ ᲜᲘᲨᲜᲔᲑᲘ

№1	ᲙᲝᲛᲔᲠᲪᲘᲣᲚᲘ ᲤᲐᲠᲗᲘ	352.53 მ²
№2	ᲙᲝᲑᲘᲡ ᲣᲚᲔᲠᲫᲝᲡ ᲤᲐᲠᲗᲘ	126.03 მ²
№3	ᲡᲐᲪᲣᲠᲐᲝ ᲙᲝᲛᲙᲚᲔᲥᲡᲘᲡ ᲤᲐᲠᲗᲘ	278.95 მ²
№4	ᲡᲐᲡᲐᲮᲣᲚᲝ ᲤᲐᲠᲗᲘ	83.01 მ²
	ქ-1 ᲤᲐᲠᲗᲘ	1115.76 მ²
	ქ-2 ᲤᲐᲠᲗᲘ	828.16 მ²

დამკვეთი

პროექტის ობიექტი

შეთანხმებულია დამკვეთთან

პროექტის საპელწოდება

მრავალბინიანი საცხოვრებელი სახლი

შპს „CubeX“
საქართველო, თბილისი,
ზანდუკელის ქ. №13-ის
ტელ: 574 11 11 06

დამკვეთი	ლევანი	
არქიტექტორი	ზვიადი	
არქიტექტორი	დავითანშვილი	
არქიტექტორი	ლ. ქურდი	
მასშტაბი	1:200	
თარიღი		
სტადია	ეტაპი	ეტაპი
პროექტი		

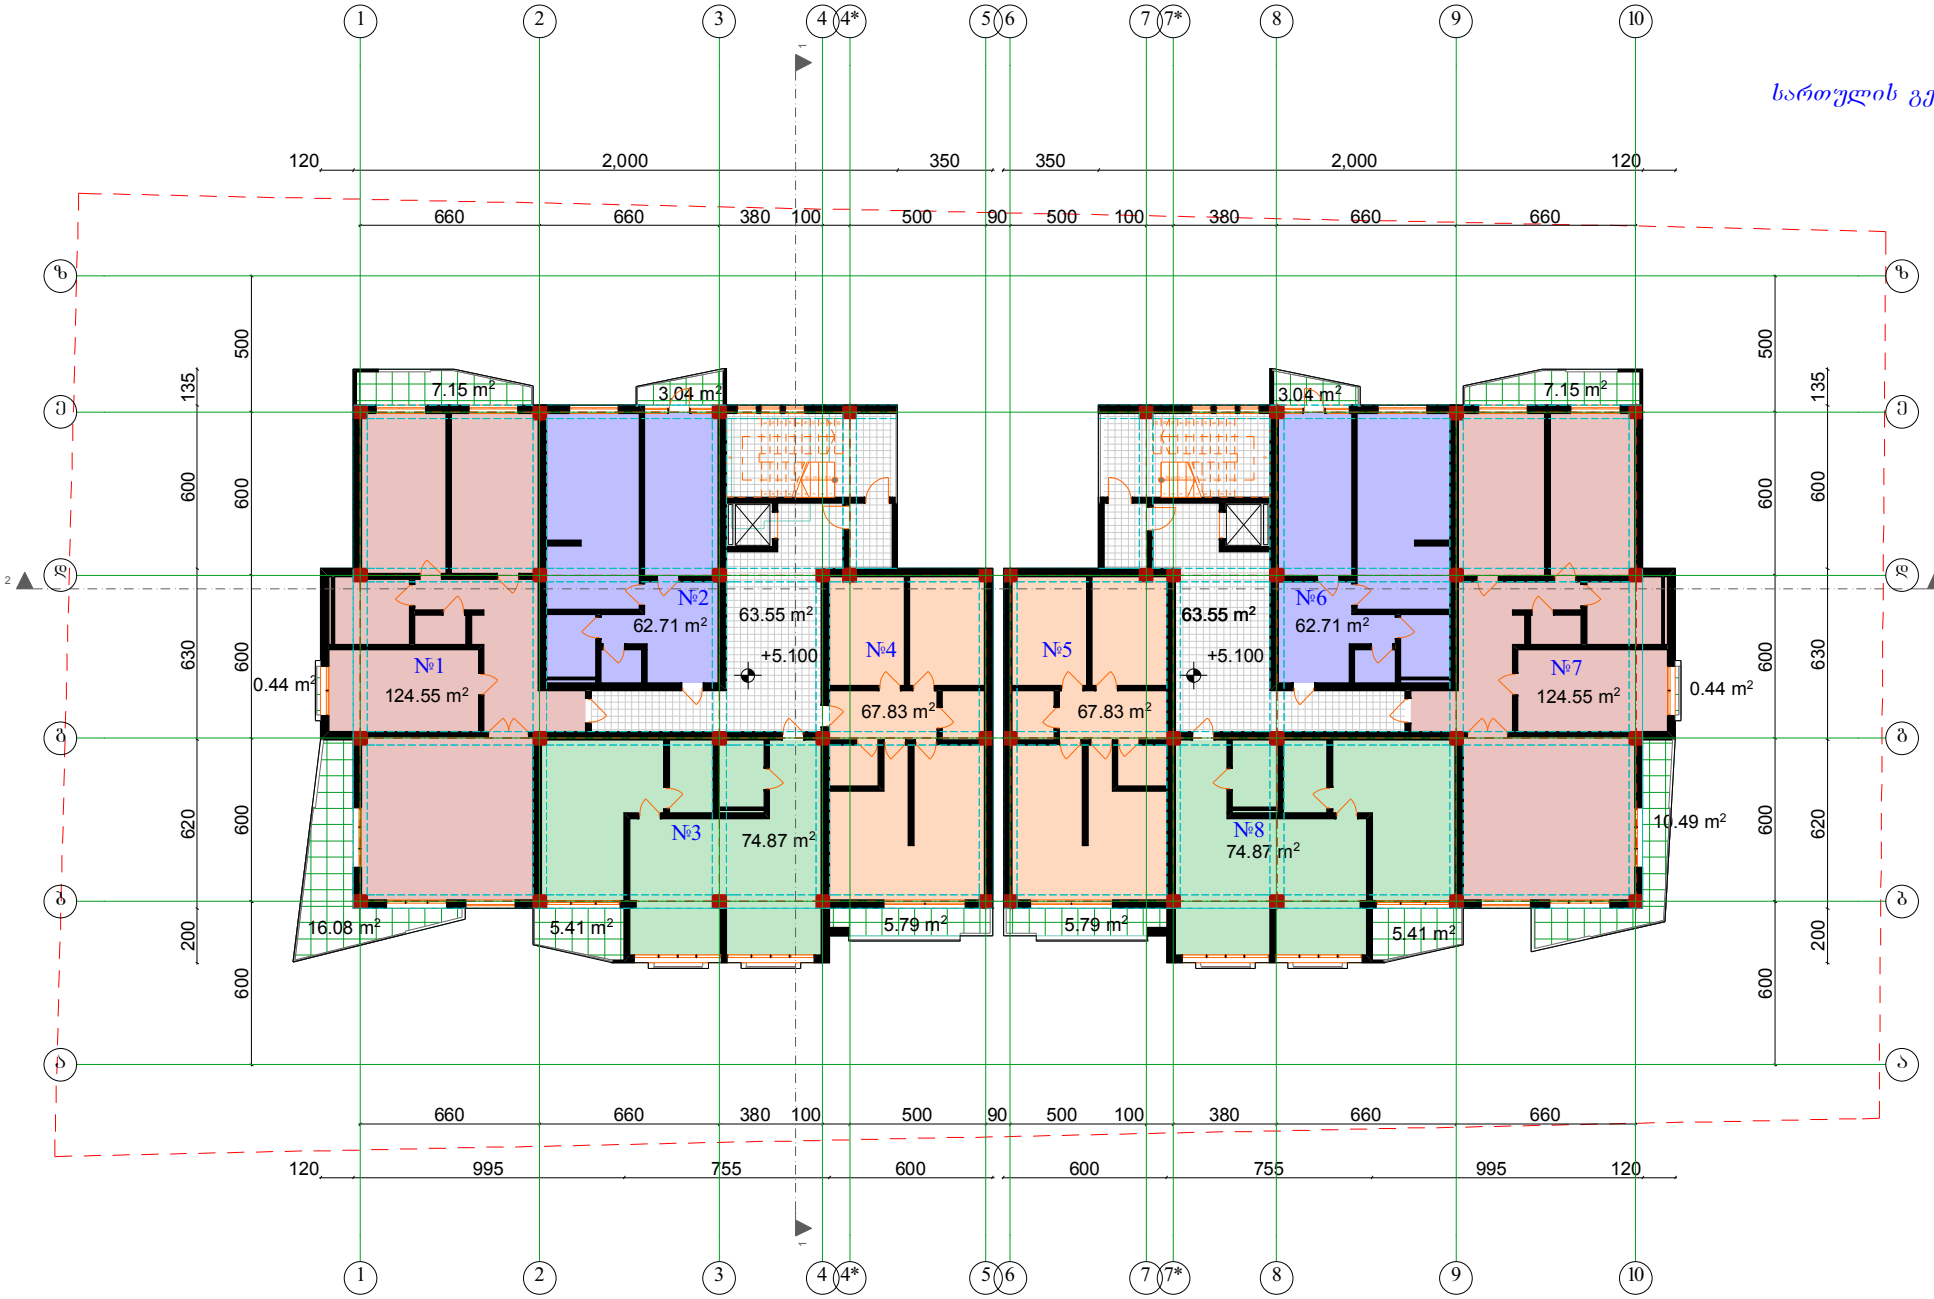

სართულის გეგმა +5.100 ნიშნულზე
მ. 1:100

ფორმატი A-2	ოზნელისი 2014 წ. დაკვეთა №	
განსაზღვრება		
სართულის გეგმა +5.100 ნიშნულზე მ. 1:100		
პირობითი ნიშნები		
№1 ბინა	124.55 მ²	
სამ.ფართი	23.06 მ²	
№2 ბინა	62.71 მ²	
სამ.ფართი	3.04 მ²	
№3 ბინა	74.87 მ²	
სამ.ფართი	5.41 მ²	
№4 ბინა	67.83 მ²	
სამ.ფართი	5.79 მ²	
№5 ბინა	67.83 მ²	
სამ.ფართი	5.79 მ²	
№6 ბინა	62.71 მ²	
სამ.ფართი	3.04 მ²	
№7 ბინა	124.55 მ²	
სამ.ფართი	18.08 მ²	
№8 ბინა	74.87 მ²	
სამ.ფართი	5.41 მ²	
სადარბაზოს ფართი	127.10 მ²	
კ-2 ფართი	872.96 მ²	
დამკვეთი		
პროექტის ობიექტი		
შეთანხმებულია დამკვეთთან		
პროექტის საბოლოოდ		
მრავალბინიანი საცხოვრებელი სახლი		
შპს „CubeX“ სამშენებლო ორგანიზაცია. ზ.ნინოშვილის ქ. №11-ის ტელ: 574 11 11 06		
დამფუძნებელი	ლ.ტკებუჩავა	
არქიტექტორი	ზ.ტყებუჩავა	
არქიტექტორი	ლ.ბახტაძე	
არქიტექტორი	ლ. ტკებუჩავა	
მასშტაბი	1:200	
თარიღი		
სტადია	პროექტი	ფურცელი
პროექტი		ფურცელი

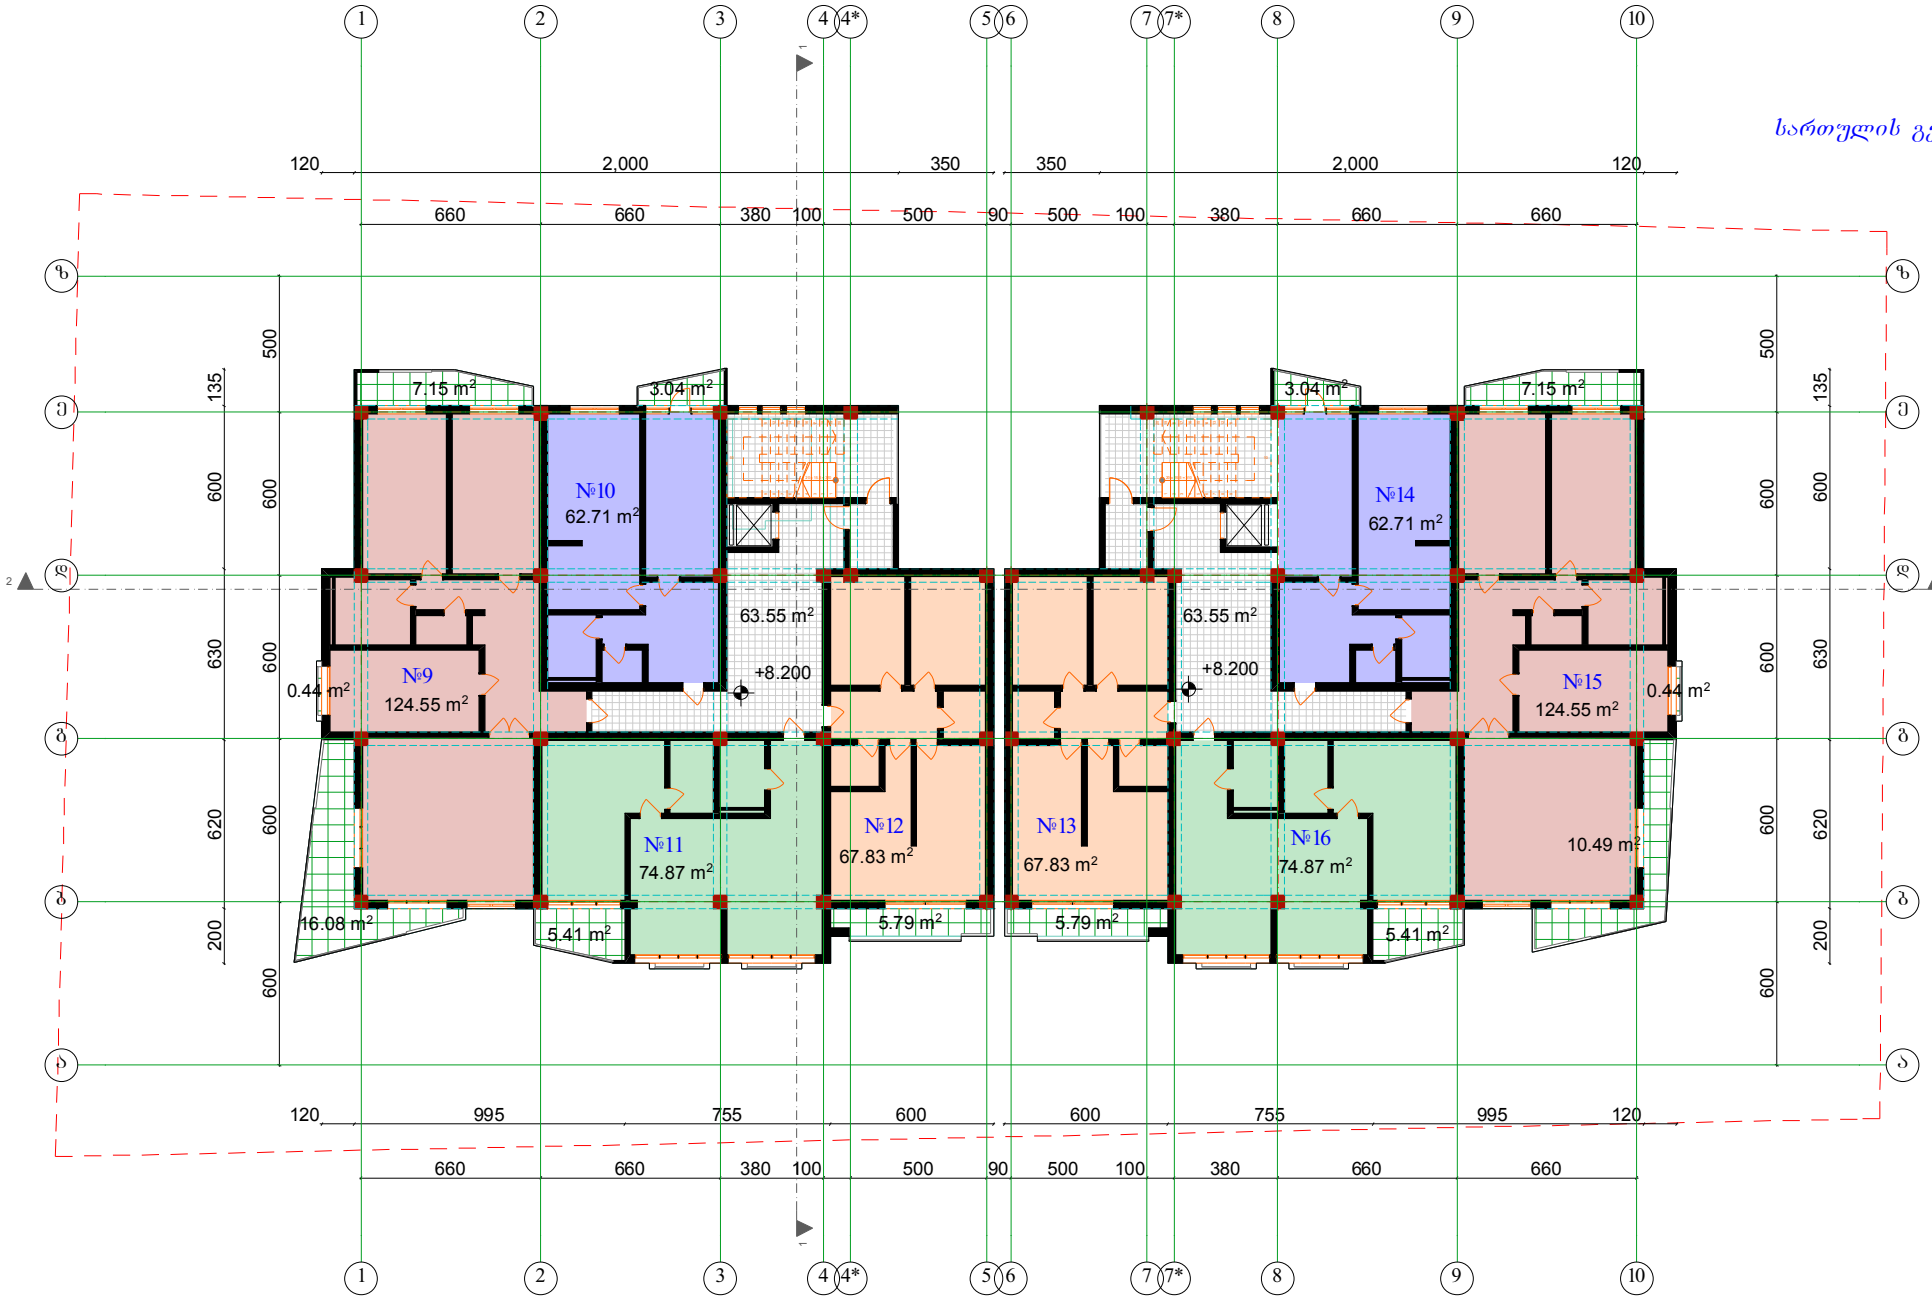

სართულის გეგმა +8.200 ნიშნულზე
მ. 1:100

სართულის გეგმა +8.200 ნიშნულზე
მ. 1:100

ფორმატი A-2 | თბილისი 2014 წ. | დაკვეთა №

ექსპლიკაცია

პირობითი ნიშნები		
№9	ბინა	124.55 მ²
	საზ.ფართი	23.06 მ²
№10	ბინა	62.71 მ²
	საზ.ფართი	3.04 მ²
№11	ბინა	74.87 მ²
	საზ.ფართი	5.41 მ²
№12	ბინა	67.83 მ²
	საზ.ფართი	5.79 მ²
№13	ბინა	67.83 მ²
	საზ.ფართი	5.79 მ²
№14	ბინა	62.71 მ²
	საზ.ფართი	3.04 მ²
№15	ბინა	124.55 მ²
	საზ.ფართი	18.08 მ²
№16	ბინა	74.87 მ²
	საზ.ფართი	5.41 მ²
სადარბაზოს ფართი		127.10 მ²
კ-2 ფართი		872.96 მ²

დამკვეთი

პროექტის ობიექტი

შეთანხმებულია დამკვეთთან

პროექტის საპროექტო

მრავალბინიანი საცხოვრებელი სახლი

შ.პ.ს. „Cube-X“
საქართველო, თბილისი,
ზანდუკელის ქ. №13-ის
ტელ: 574 11 11 06

დამკვეთი	ლ.ტანია	
არქიტექტორი	ზ.ლეკვეიშვილი	
არქიტექტორი	ლ.ბახტაძე	
არქიტექტორი	ლ. ტანია	
მასშტაბი	1:200	
თარიღი		
სტადია	პროექტი	ფურცლები / ფურცელი

სართულის გეგმა +11.300 ნიშნულზე
მ. 1:100

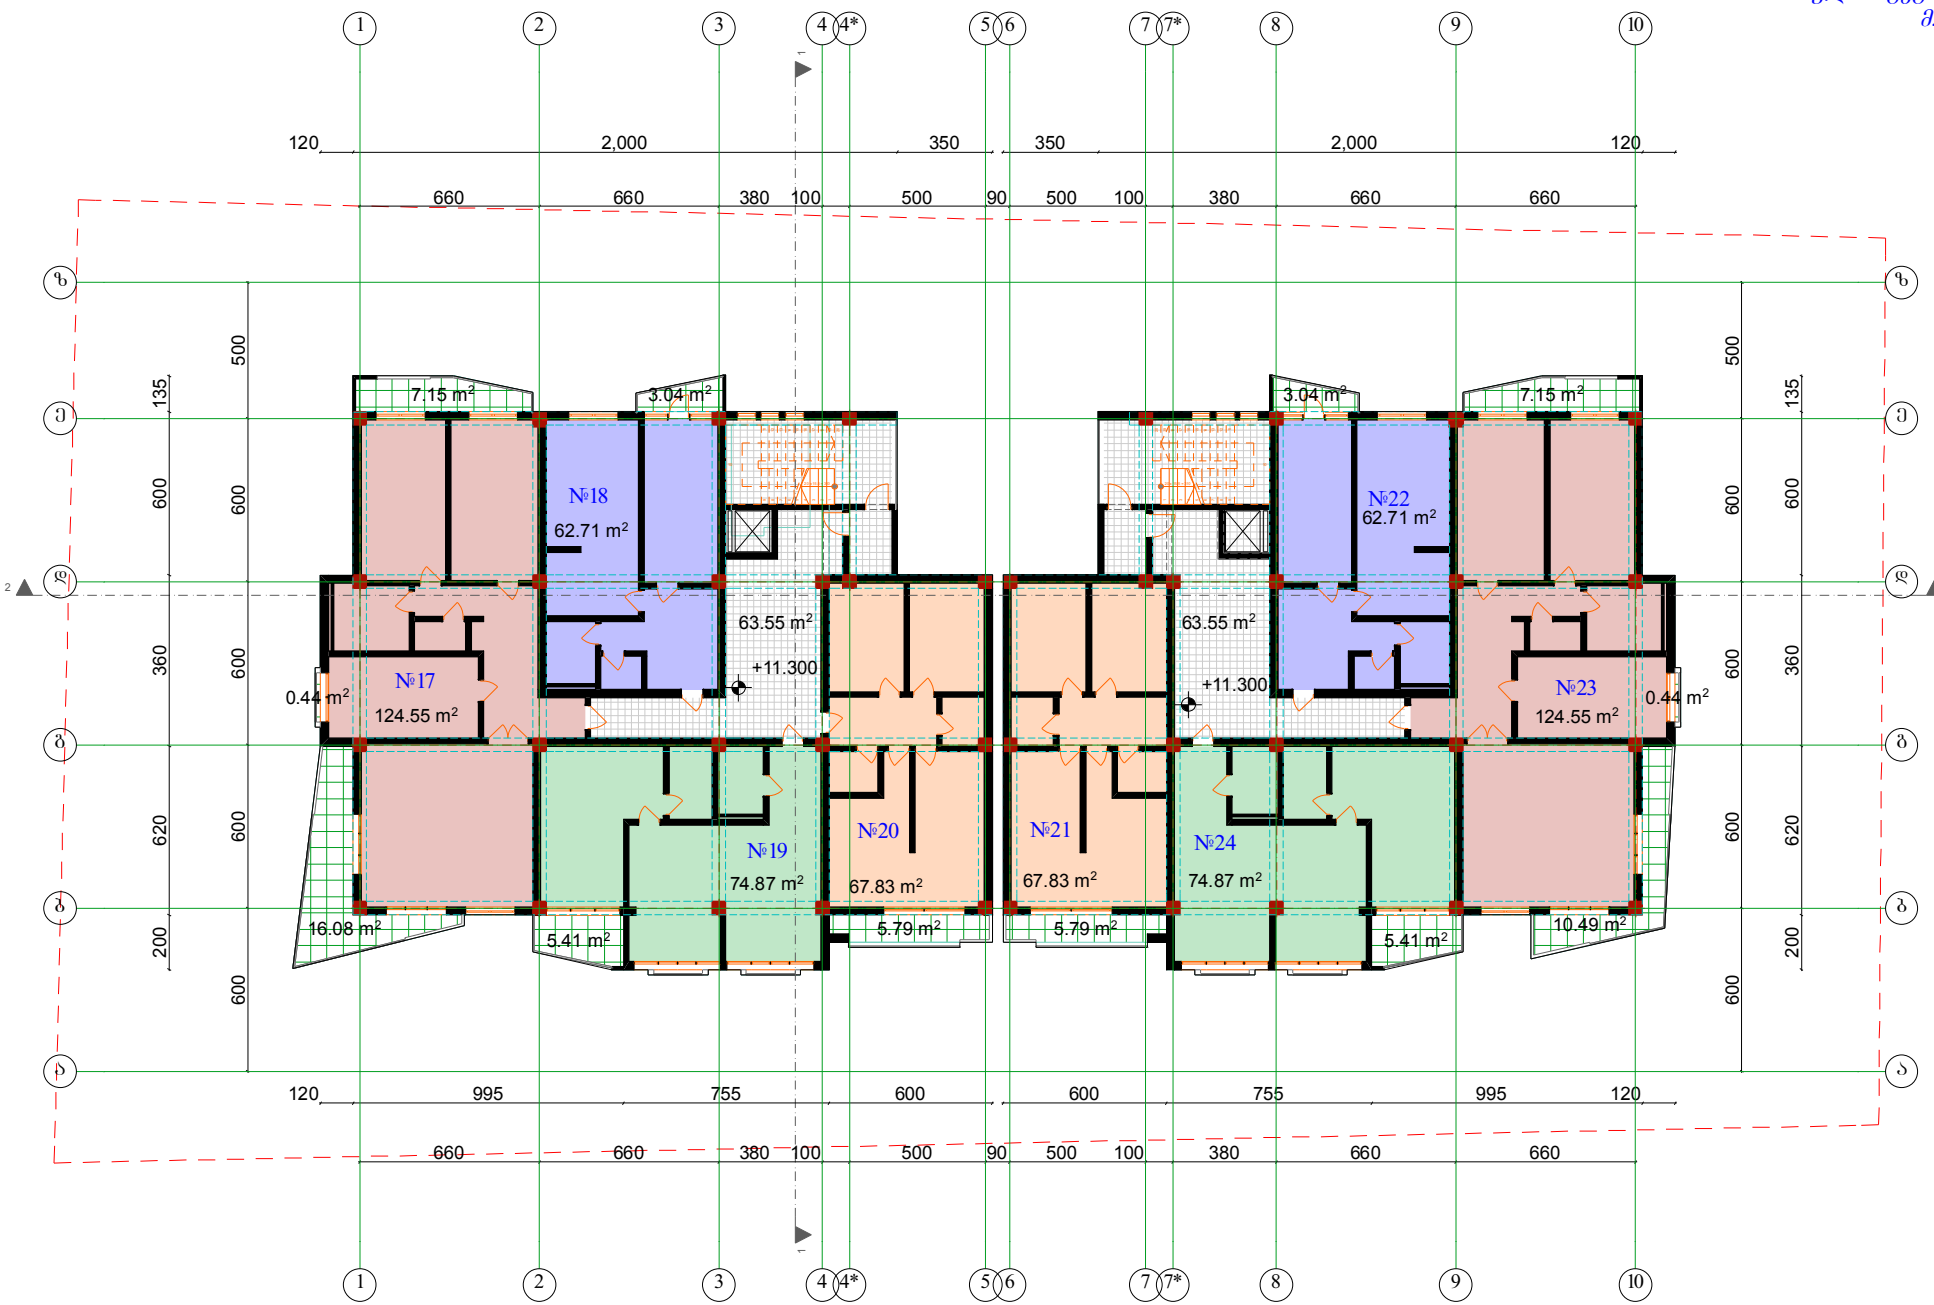

ფორმატი A-2	თბილისი 2014 წ. დაკვეთა №	
განსაზღვრება		
სართულის გეგმა +11.300 ნიშნულზე მ. 1:100		
პირობითი ნიშნები		
№17	ბინა	124.55 მ²
	საზ.ფართი	23.06 მ²
№18	ბინა	62.71 მ²
	საზ.ფართი	3.04 მ²
№19	ბინა	74.87 მ²
	საზ.ფართი	5.41 მ²
№20	ბინა	67.83 მ²
	საზ.ფართი	5.79 მ²
№21	ბინა	67.83 მ²
	საზ.ფართი	5.79 მ²
№22	ბინა	62.71 მ²
	საზ.ფართი	3.04 მ²
№23	ბინა	124.55 მ²
	საზ.ფართი	18.08 მ²
№24	ბინა	74.87 მ²
	საზ.ფართი	5.41 მ²
სადარბაზოს ფართი		127.10 მ²
კ-2 ფართი		872.96 მ²
დამკვეთი		
პროექტის ობიექტი		
შეთანხმებულია დამკვეთთან		
პროექტის სახელწოდება	მრავალბინიანი საცხოვრებელი სახლი	
შპს „CubeX" საქართველო, თბილისი, ზანდუკელის ქ. №11-ის ტელ: 574 11 11 06		
დამუშავებულია	ლეკვინა	
არქიტექტორი	ზედაური	
არქიტექტორი	დასრულებული	
არქიტექტორი	ლ. ქარია	
მასშტაბი	1:200	
თარიღი		
სტადია	ფურცლები	ფურცელი
პროექტი		

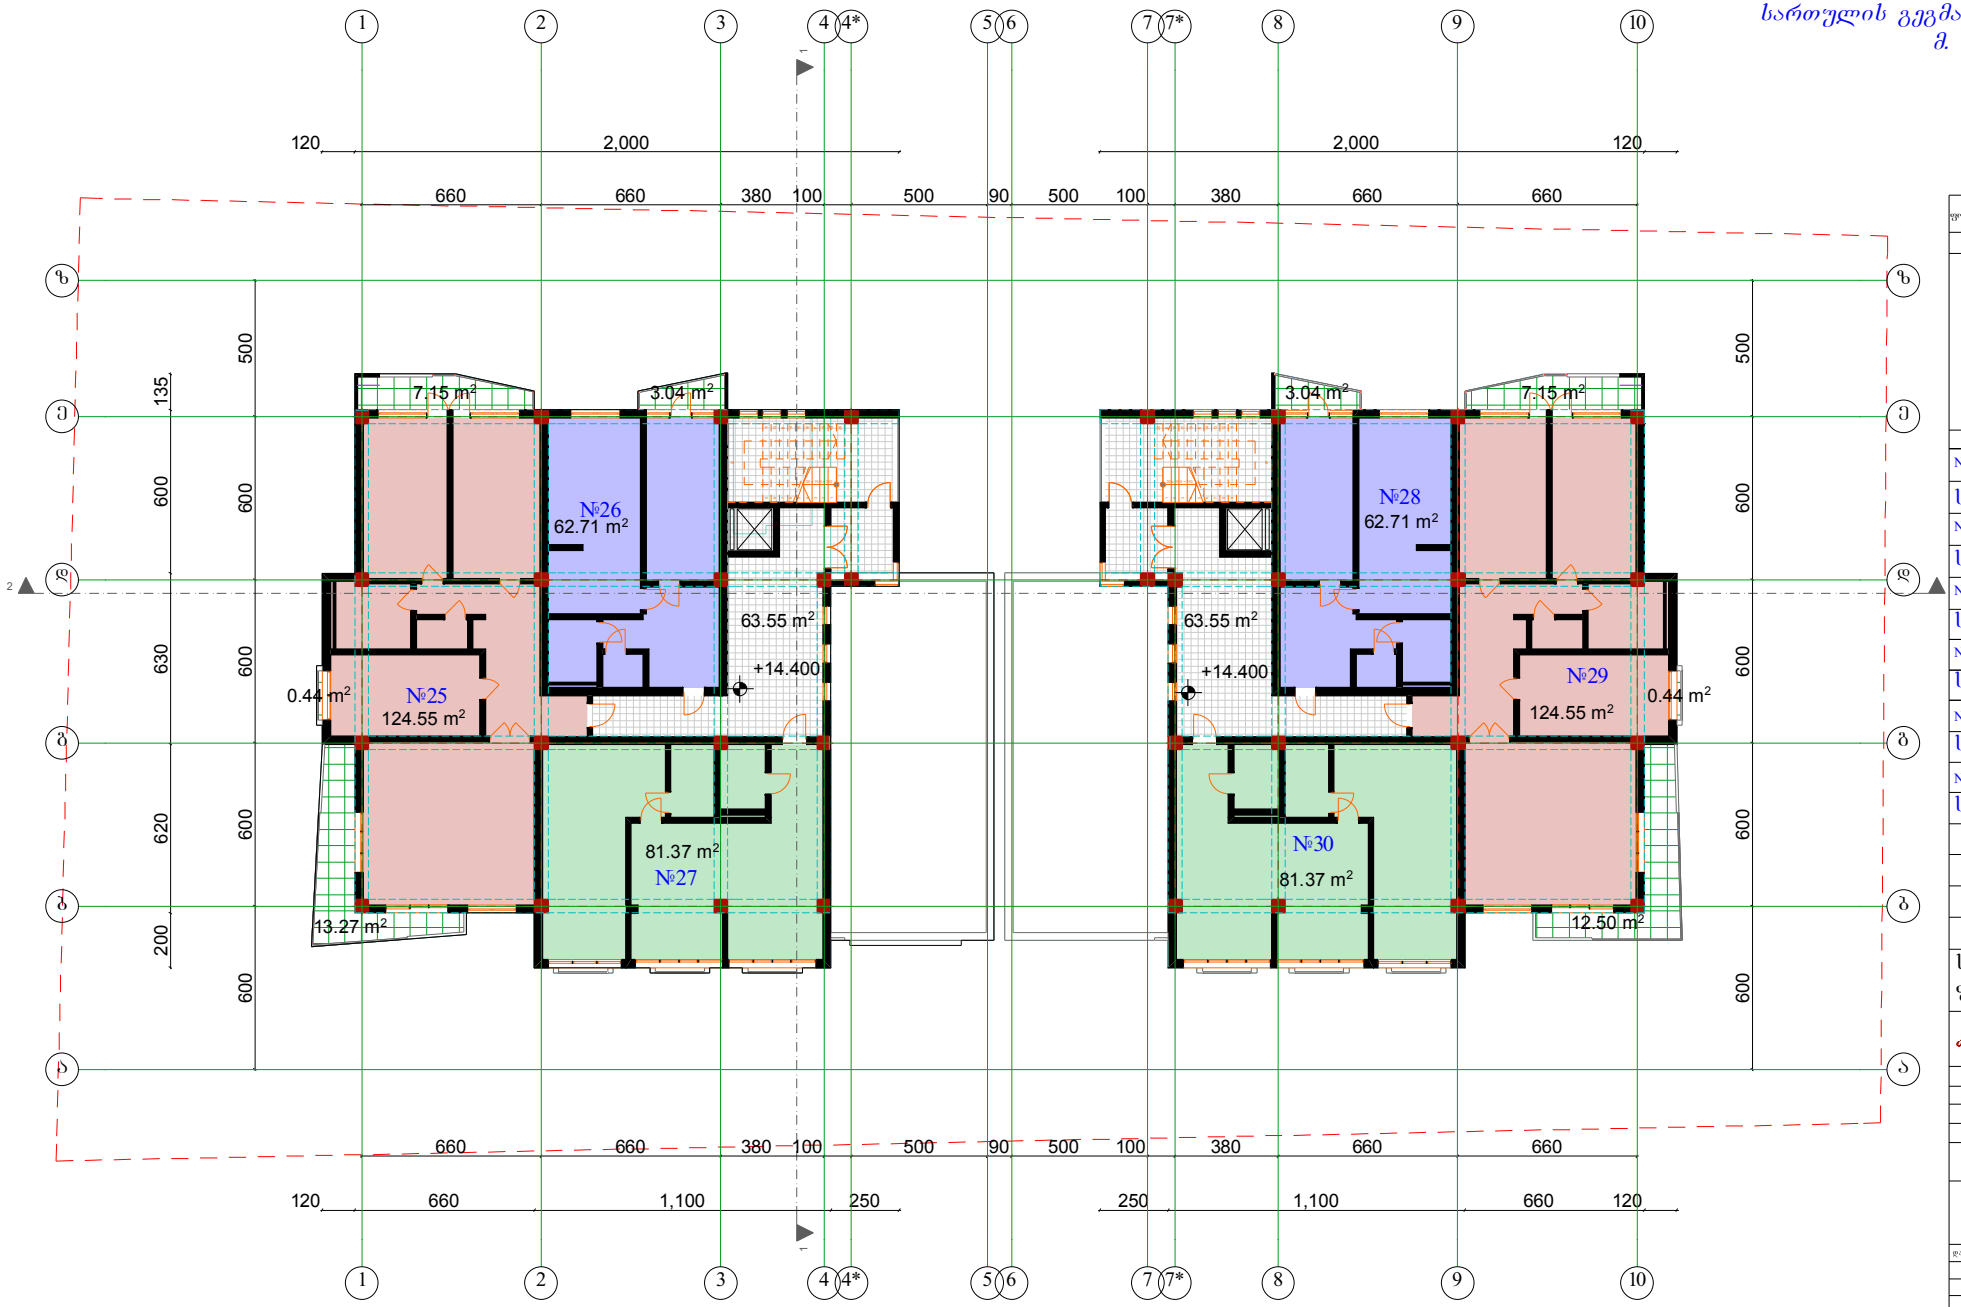

სართულის გეგმა +14.400 ნიშნულზე
მ. 1:100

ფორმატი A-2 | თბილისი 2014 წ. | დაკვეთა №

ქსელიკაცია

სართულის გეგმა +14.400 ნიშნულზე მ. 1:100

პირობითი ნიშნები		
№25	ბინა	124.55 მ²
	საზ.ფართი	20.42 მ²
№26	ბინა	62.71 მ²
	საზ.ფართი	3.04 მ²
№27	ბინა	81.37 მ²
	საზ.ფართი	---- მ²
№28	ბინა	62.71 მ²
	საზ.ფართი	3.04 მ²
№29	ბინა	124.55 მ²
	საზ.ფართი	20.09 მ²
№30	ბინა	81.37 მ²
	საზ.ფართი	---- მ²

სადარბაზოს ფართი 127.10 მ²

კ-2 ფართი 738.92 მ²

დამკვეთი

პროექტის ობიექტი

შესრულებულია დამკვეთთან

პროექტის საჭიროებისა

მრავალბინიანი საცხოვრებელი სახლი

შპს „CubeX“ საქართველო, თბილისი, ზაზიაშვილის ქ. №13-ის ტელ: 574 11 11 06

დამკვეთი	ლევანი	
არქიტექტორი	ზაზიაშვილი	
არქიტექტორი	დასიანიშვილი	
არქიტექტორი	ლ. ქურნი	
მასშტაბი	1:200	
თარიღი		
სტადია	ეტაპი	ეტაპი
პროექტი		

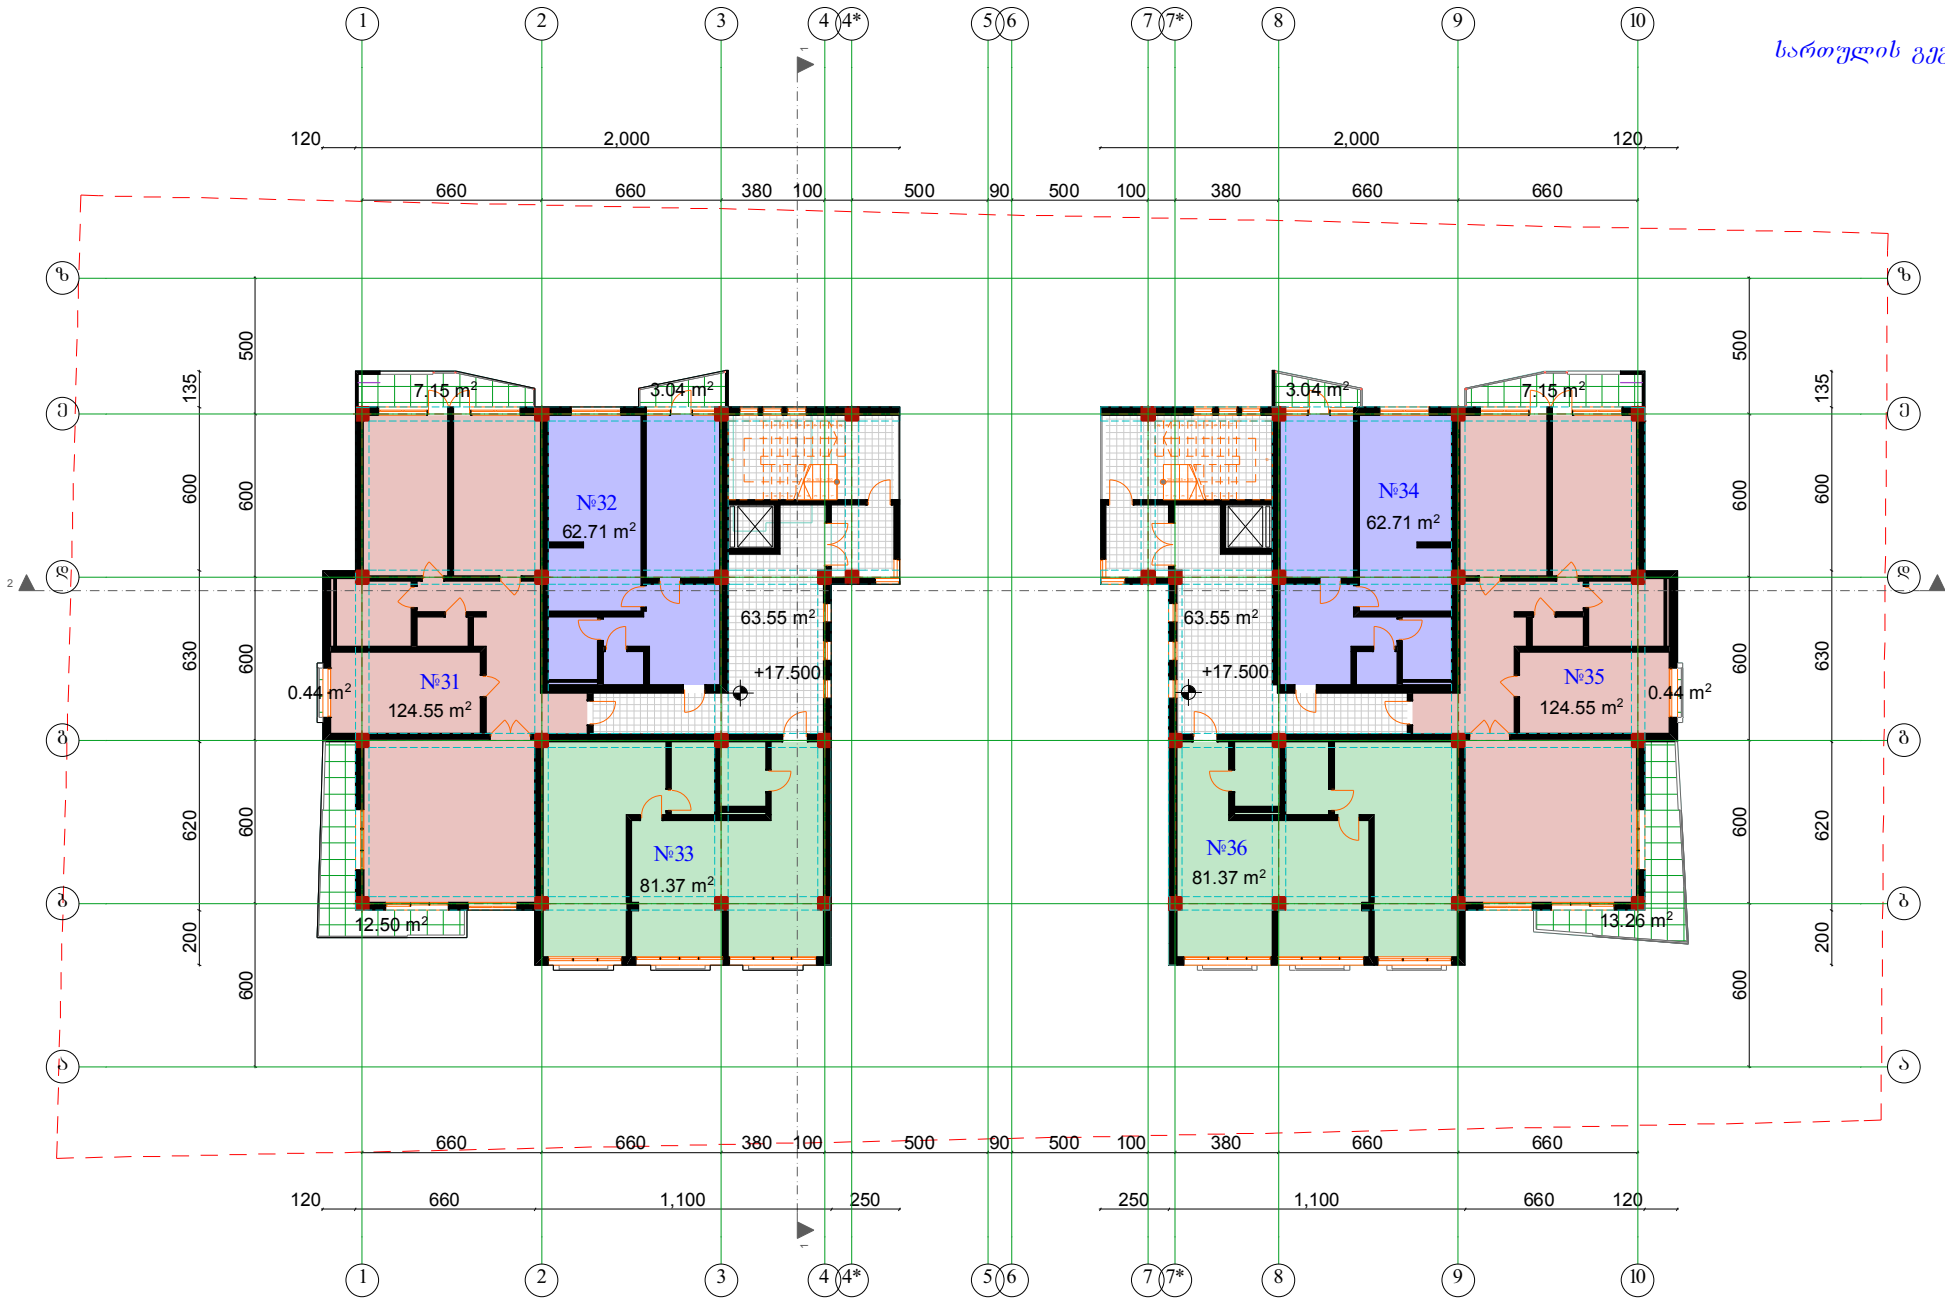

სართულის გეგმა +17.500 ნიშნულზე
მ. 1:100

ფორმატი A-2 | თბილისი 2014 წ. | დაკვეთა №

ქსპლიკაცია

სართულის გეგმა
+17.500 ნიშნულზე
მ. 1:100

ბორბითი ნიშნები

№31	ბინა	124.55 მ²
	საზ.ფართი	20.09 მ²
№32	ბინა	62.71 მ²
	საზ.ფართი	3.04 მ²
№33	ბინა	81.37 მ²
	საზ.ფართი	---- მ²
№34	ბინა	62.71 მ²
	საზ.ფართი	3.04 მ²
№35	ბინა	124.55 მ²
	საზ.ფართი	20.85 მ²
№36	ბინა	81.37 მ²
	საზ.ფართი	---- მ²

სადარბაზოს ფართი 127.10 მ²

კ-2 ფართი 738.92 მ²

დამკვეთი
პროექტის ობიექტი
შესრულებულია დამკვეთთან
პროექტის საპატენტოება
მრავალბინიანი საცხოვრებელი სახლი

შპს „CubeX“
საქართველო, თბილისი,
ზანდუკელის ქ. №13-ის
ტელ: 574 11 11 06

დამკვეთი	ლ.ტკებია	
არქიტექტორი	ზ.ლეკვეიშვილი	
არქიტექტორი	ლ.ბაბიშვილი	
არქიტექტორი	ლ. ტკებია	
მასშტაბი	1:200	
თარიღი		
სტადია	ეტაპი	ეტაპი
პროექტი		

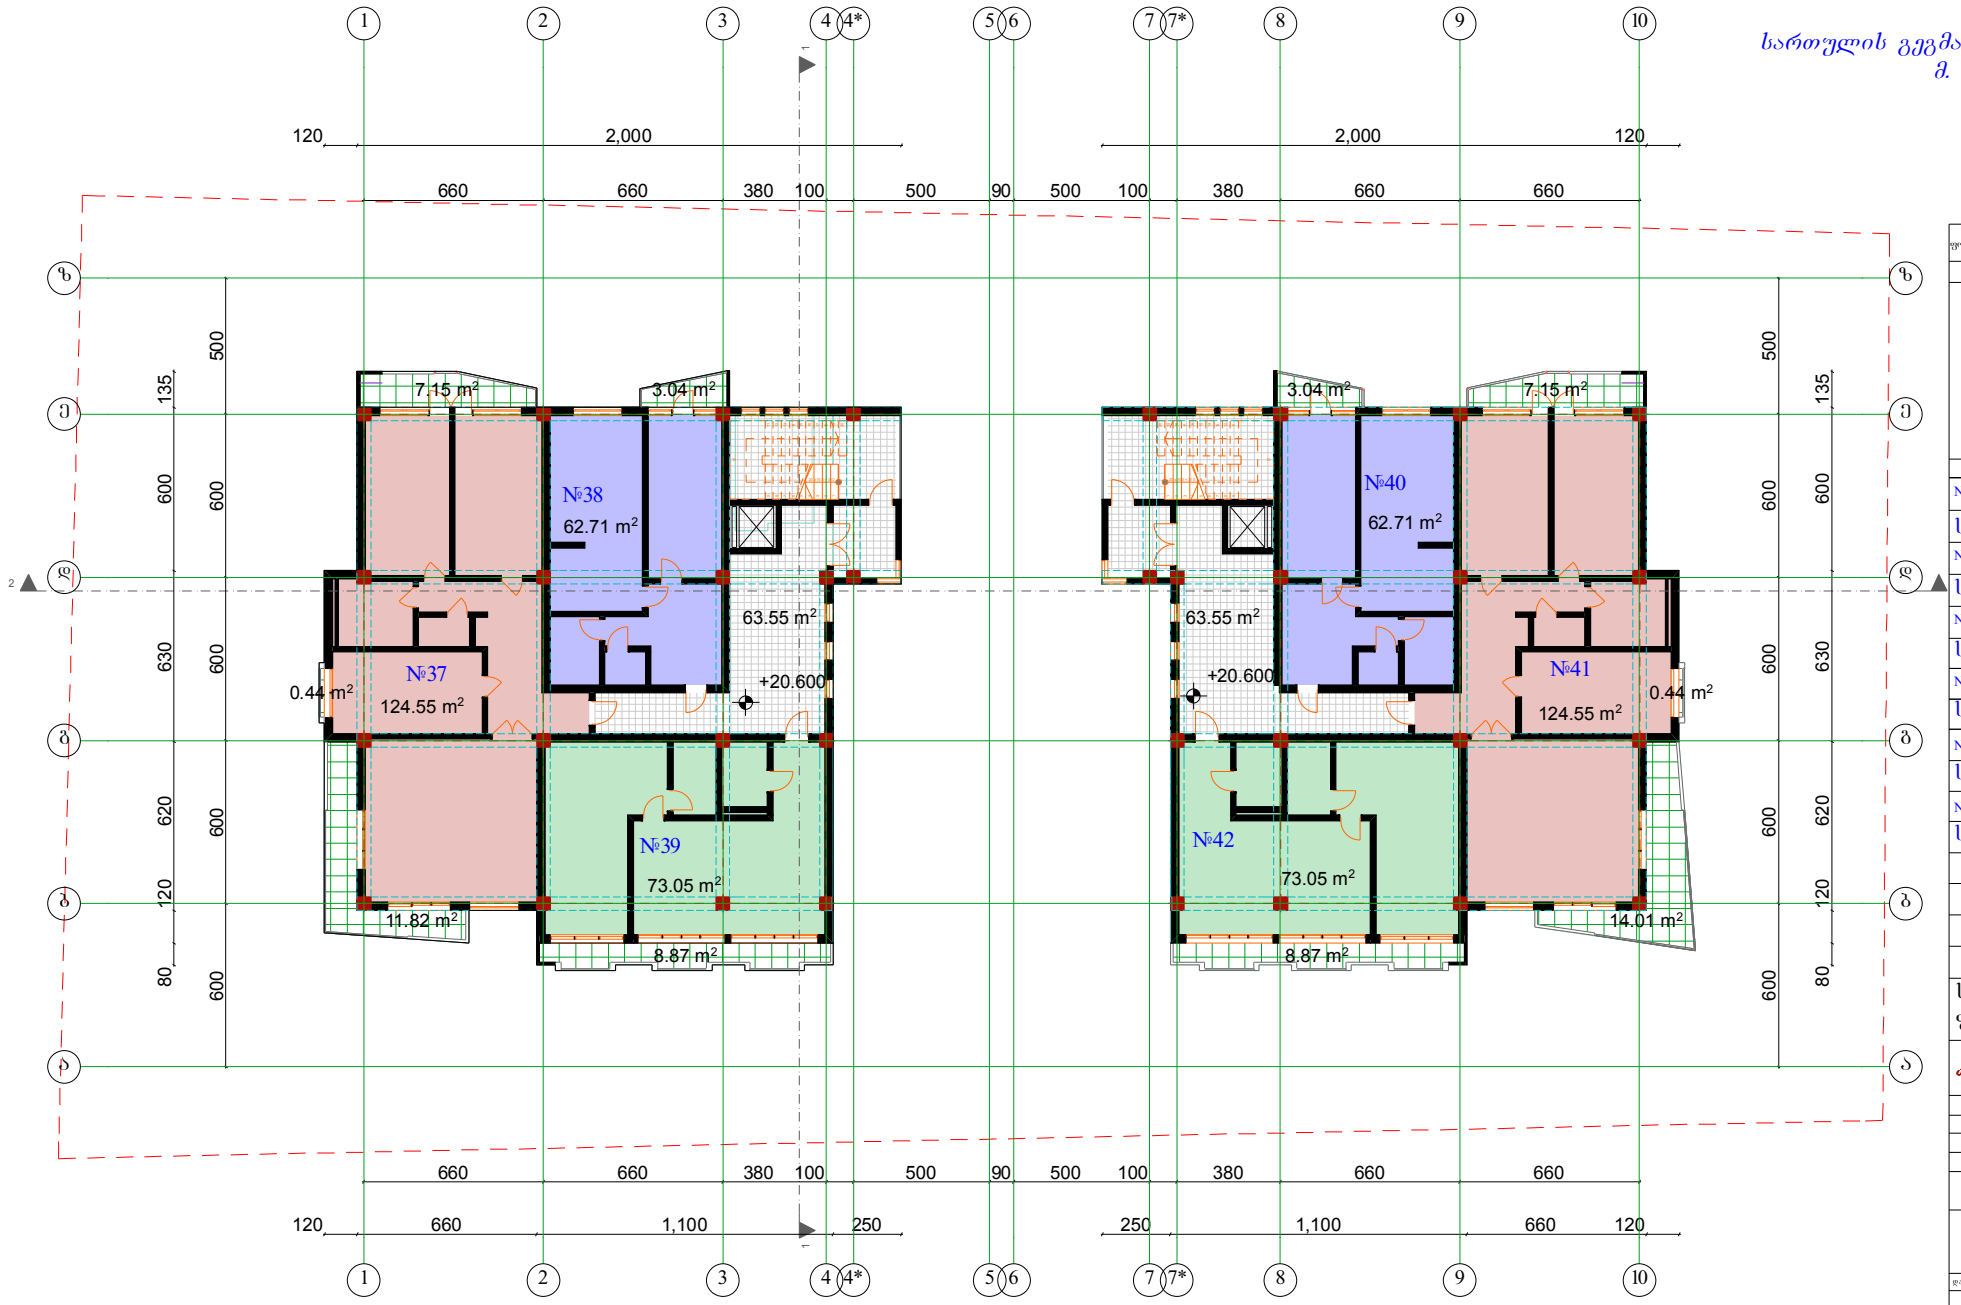

სართულის გეგმა +20.600 ნიშნულზე
მ. 1:100

№37	ბინა	124.55 მ²
	საზ.ფართი	19.41 მ²
№38	ბინა	62.71 მ²
	საზ.ფართი	3.04 მ²
№39	ბინა	73.05 მ²
	საზ.ფართი	8.87 მ²
№40	ბინა	62.71 მ²
	საზ.ფართი	3.04 მ²
№41	ბინა	124.55 მ²
	საზ.ფართი	21.60 მ²
№42	ბინა	73.05 მ²
	საზ.ფართი	8.87 მ²

სადარბაზოს ფართი 127.10 მ²

კ-2 ფართი 738.92 მ²

ფორმატი A-2 | თბილისი 2014 წ. | დაკვეთა №

ქსელი

დამკვეთი

პროექტის ობიექტი

შესანიშნავლია დამკვეთთან

პროექტის საქმეწოდება

მრავალბინიანი საცხოვრებელი სახლი

შ.პ.ს. „Cube-X"
საქართველო, თბილისი,
ზანდუკელის ქ. №13-ის
ტელ: 574 11 11 06

დამკვეთი	ლ.ტკებია	
არქიტექტორი	ზ.ლორთქ.	
არქიტექტორი	ლ.ხახანაშვილი	
არქიტექტორი	ლ. ქ.ჩხა	
მასშტაბი	1:200	
თარიღი		
სტადია	ფურცლები	ფურცელი
პროექტი		

Story (1)

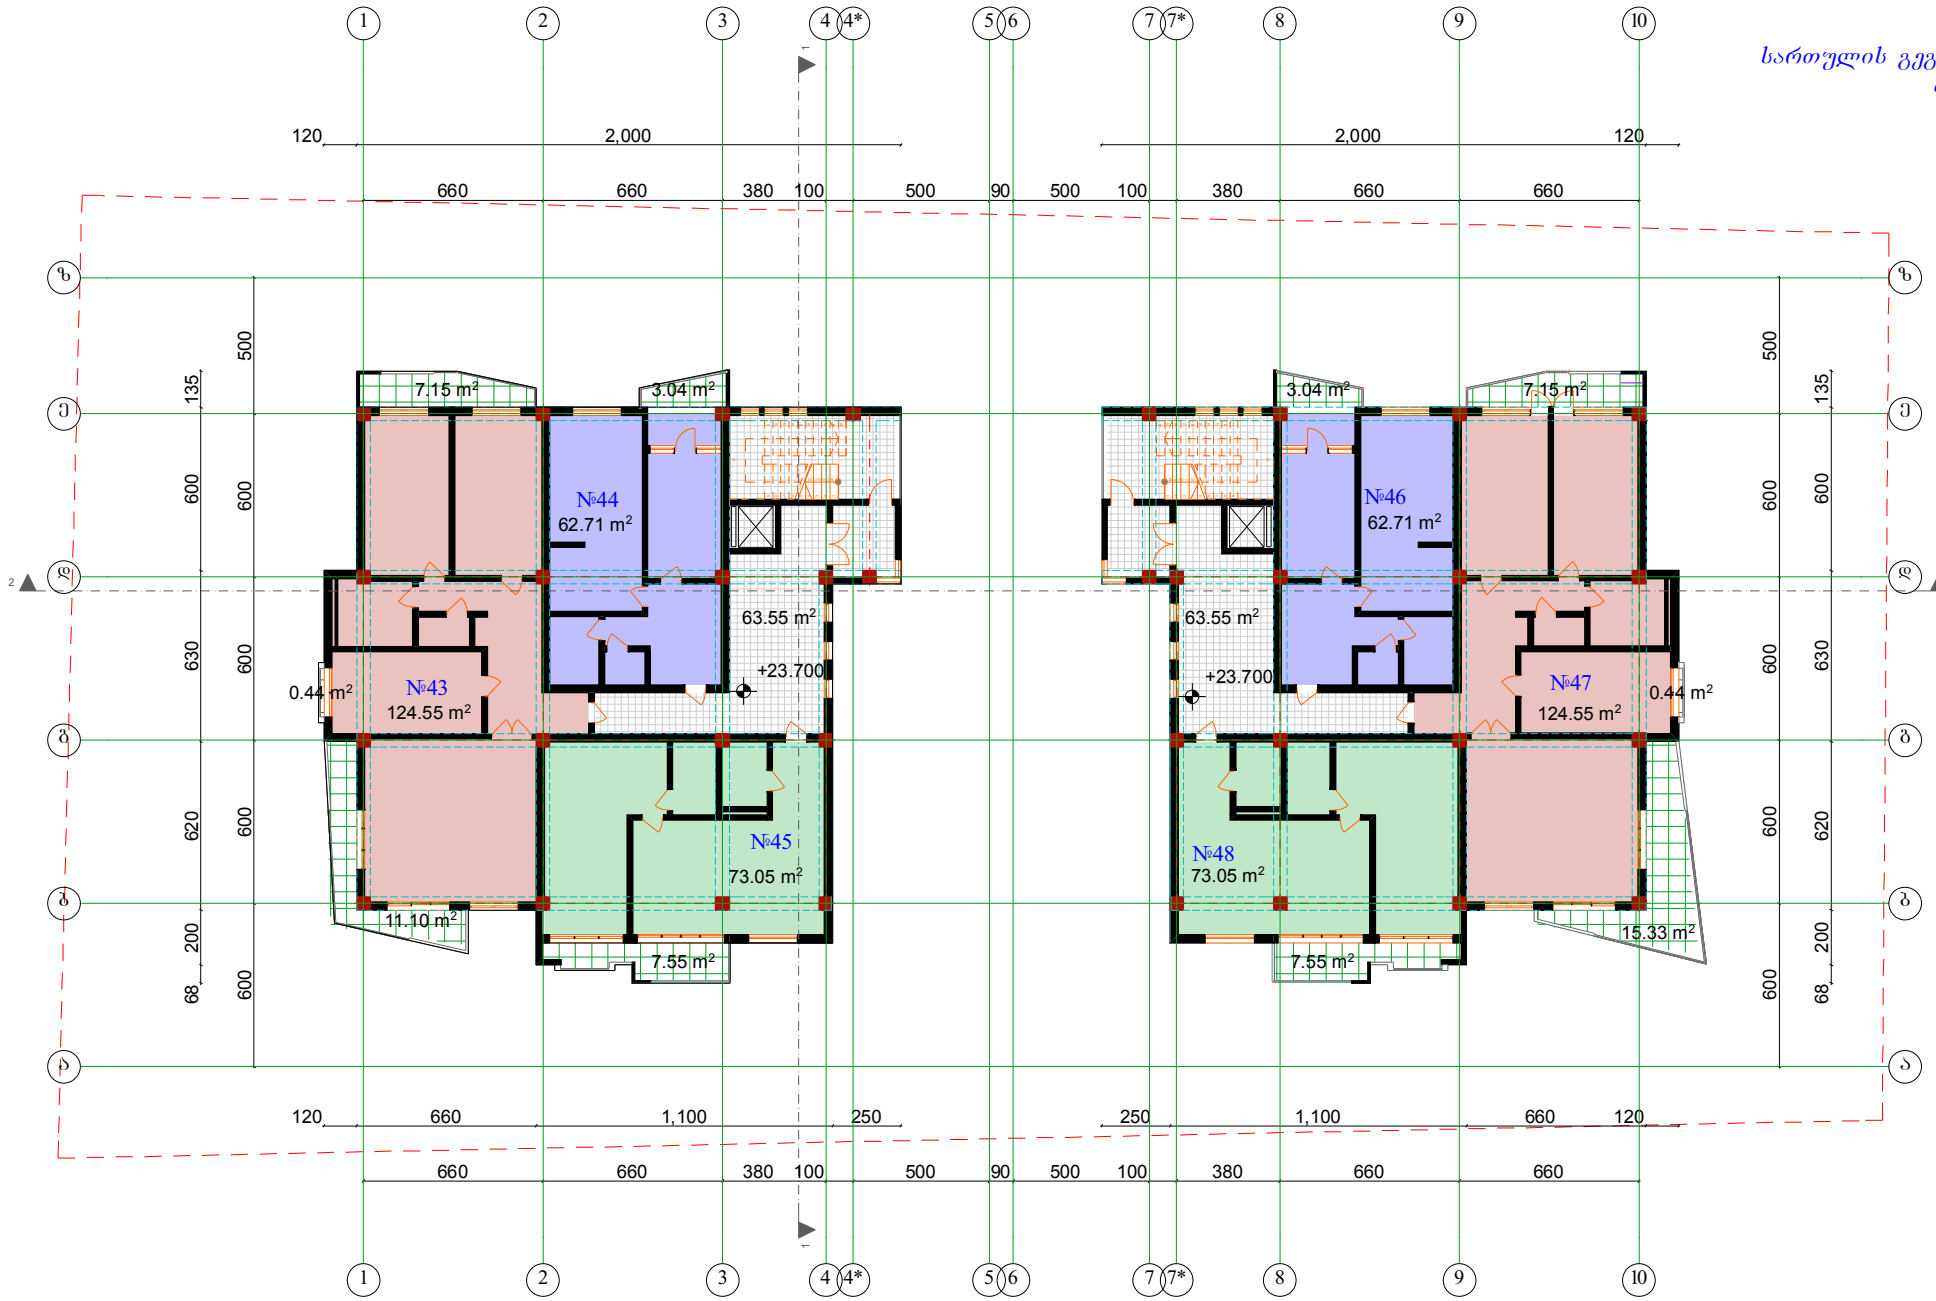

სართულის გეგმა +23.700 ნიშნულზე
მ. 1:100

სართულის გეგმა
+23.700 ნიშნულზე
მ. 1:100

ფორმატი A-2 | თბილისი 2014 წ. | დაკვეთა №

ექსპლიკაცია

№43	ბინა	124.55 მ²
	საზ.ფართი	18.69 მ²
№44	ბინა	62.71 მ²
	საზ.ფართი	3.04 მ²
№45	ბინა	73.05 მ²
	საზ.ფართი	7.55 მ²
№46	ბინა	62.71 მ²
	საზ.ფართი	3.04 მ²
№47	ბინა	124.55 მ²
	საზ.ფართი	22.92 მ²
№48	ბინა	73.05 მ²
	საზ.ფართი	7.55მ²

სადარბაზოს ფართი 127.10 მ²

კ-2 ფართი 738.92 მ²

დამკვეთი

პროექტის ობიექტი

შეთანხმებულია დამკვეთთან

პროექტის საპყრობილება

მრავალბინიანი საცხოვრებელი სახლი

შპს „Cube-X"
საქართველო, თბილისი,
ზანდუკელის ქ. №13-ის
ტელ: 574 11 11 06

დამკვეთი	ლ.ტკანია	
არქიტექტორი	ზ.ტყებუჩავა	
არქიტექტორი	ლ.ხარანაშვილი	
არქიტექტორი	ლ. ტკანია	
მასშტაბი	1:200	
თარიღი		
სტადია	ფურცლები	ფურცელი
პროექტი		

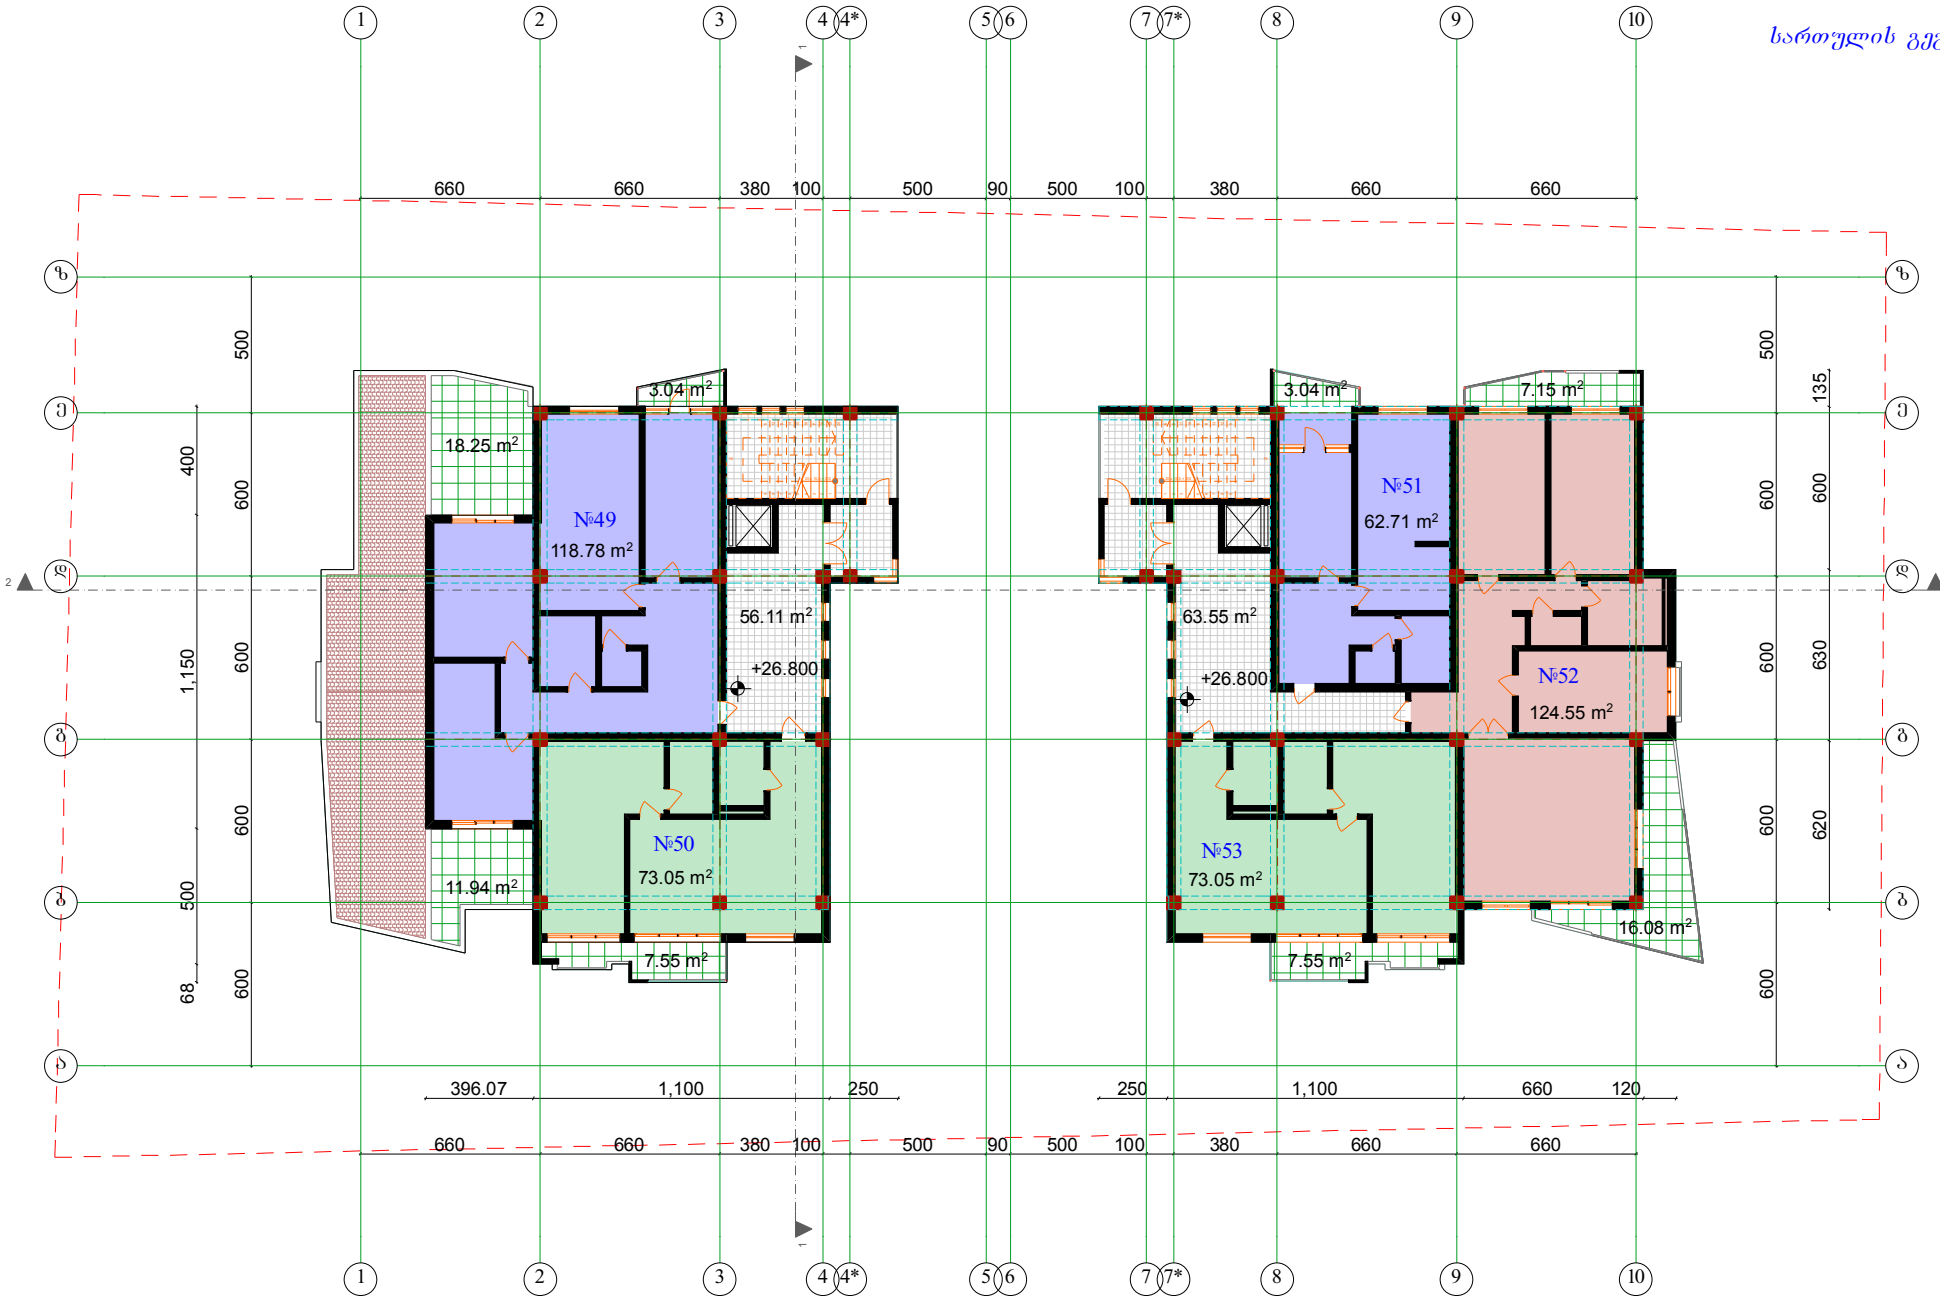

ფორმატი A-2	თბილისი 2014 წ.	
	დავალება №	

ექსპლიკაცია

სართულის გეგმა +26.800 ნიშნულზე მ. 1:100

ბინათა ნიშნები

№49	ბინა	118.78 მ²
	საზ.ფართი	33.23 მ²
№50	ბინა	73.05 მ²
	საზ.ფართი	7.55 მ²
№51	ბინა	62.71 მ²
	საზ.ფართი	3.04 მ²
№52	ბინა	124.55 მ²
	საზ.ფართი	23.23 მ²
№53	ბინა	73.05 მ²
	საზ.ფართი	7.55 მ²

სადარბაზოს ფართი 119.66 მ²

კ-2 ფართი 738.92 მ²

დამკვეთი

პროექტის ობიექტი

შესრულებულია დამკვეთთან

პროექტის საქმეწარმოება

მრავალბინიანი საცხოვრებელი სახლი

შპს „Cube-X“ საქართველო, თბილისი, ზანდუკელის ქ. №13-ის ტელ: 574 11 11 06

დამკვეთი	ლ.ტკეშელი	
არქიტექტორი	ზ.ტყებუჩავა	
არქიტექტორი	ლ.ხახანაშვილი	
არქიტექტორი	ლ. ქურდიანი	
მასშტაბი	1:200	
თარიღი		
სტადია	ესკიზი	ტექნიკური
პროექტი		



სართულის გეგმა
+29.900 ნიშნულზე
მ. 1:100

ფორმატი A-2	თბილისი 2014 წ.	
	დაკვეთა №	

ექსპლიკაცია

№54	ბინა	68.52 მ²
	საზ.ფართი	31.00 მ²
№55	ბინა	62.71 მ²
	საზ.ფართი	3.04 მ²
№56	ბინა	124.55 მ²
	საზ.ფართი	25.02 მ²
№57	ბინა	73.05 მ²
	საზ.ფართი	7.55 მ²

სადარბაზოს
ფართი 119.66 მ²

კ-2 ფართი 738.92 მ²

დამკვეთი	
პროექტის ობიექტი	
შესანიშნავლია დამკვეთთან	
პროექტის სახელწოდება	
მრავალბინიანი საცხოვრებელი სახლი	

შ.პ.ს. „Cube-X"
საქართველო, თბილისი,
ზანდუკელის ქ. №13-ის
ტელ: 574 11 11 06

დამკვეთი	ლ.ტკებუჩავა		
არქიტექტორი	ზ.ტყებუჩავა		
არქიტექტორი	ლ.ხარხელაური		
არქიტექტორი	ლ. ტკებუჩავა		
მასშტაბი	1:200		
თარიღი			
სტადია		პროექტი	პროექტი
პროექტი			

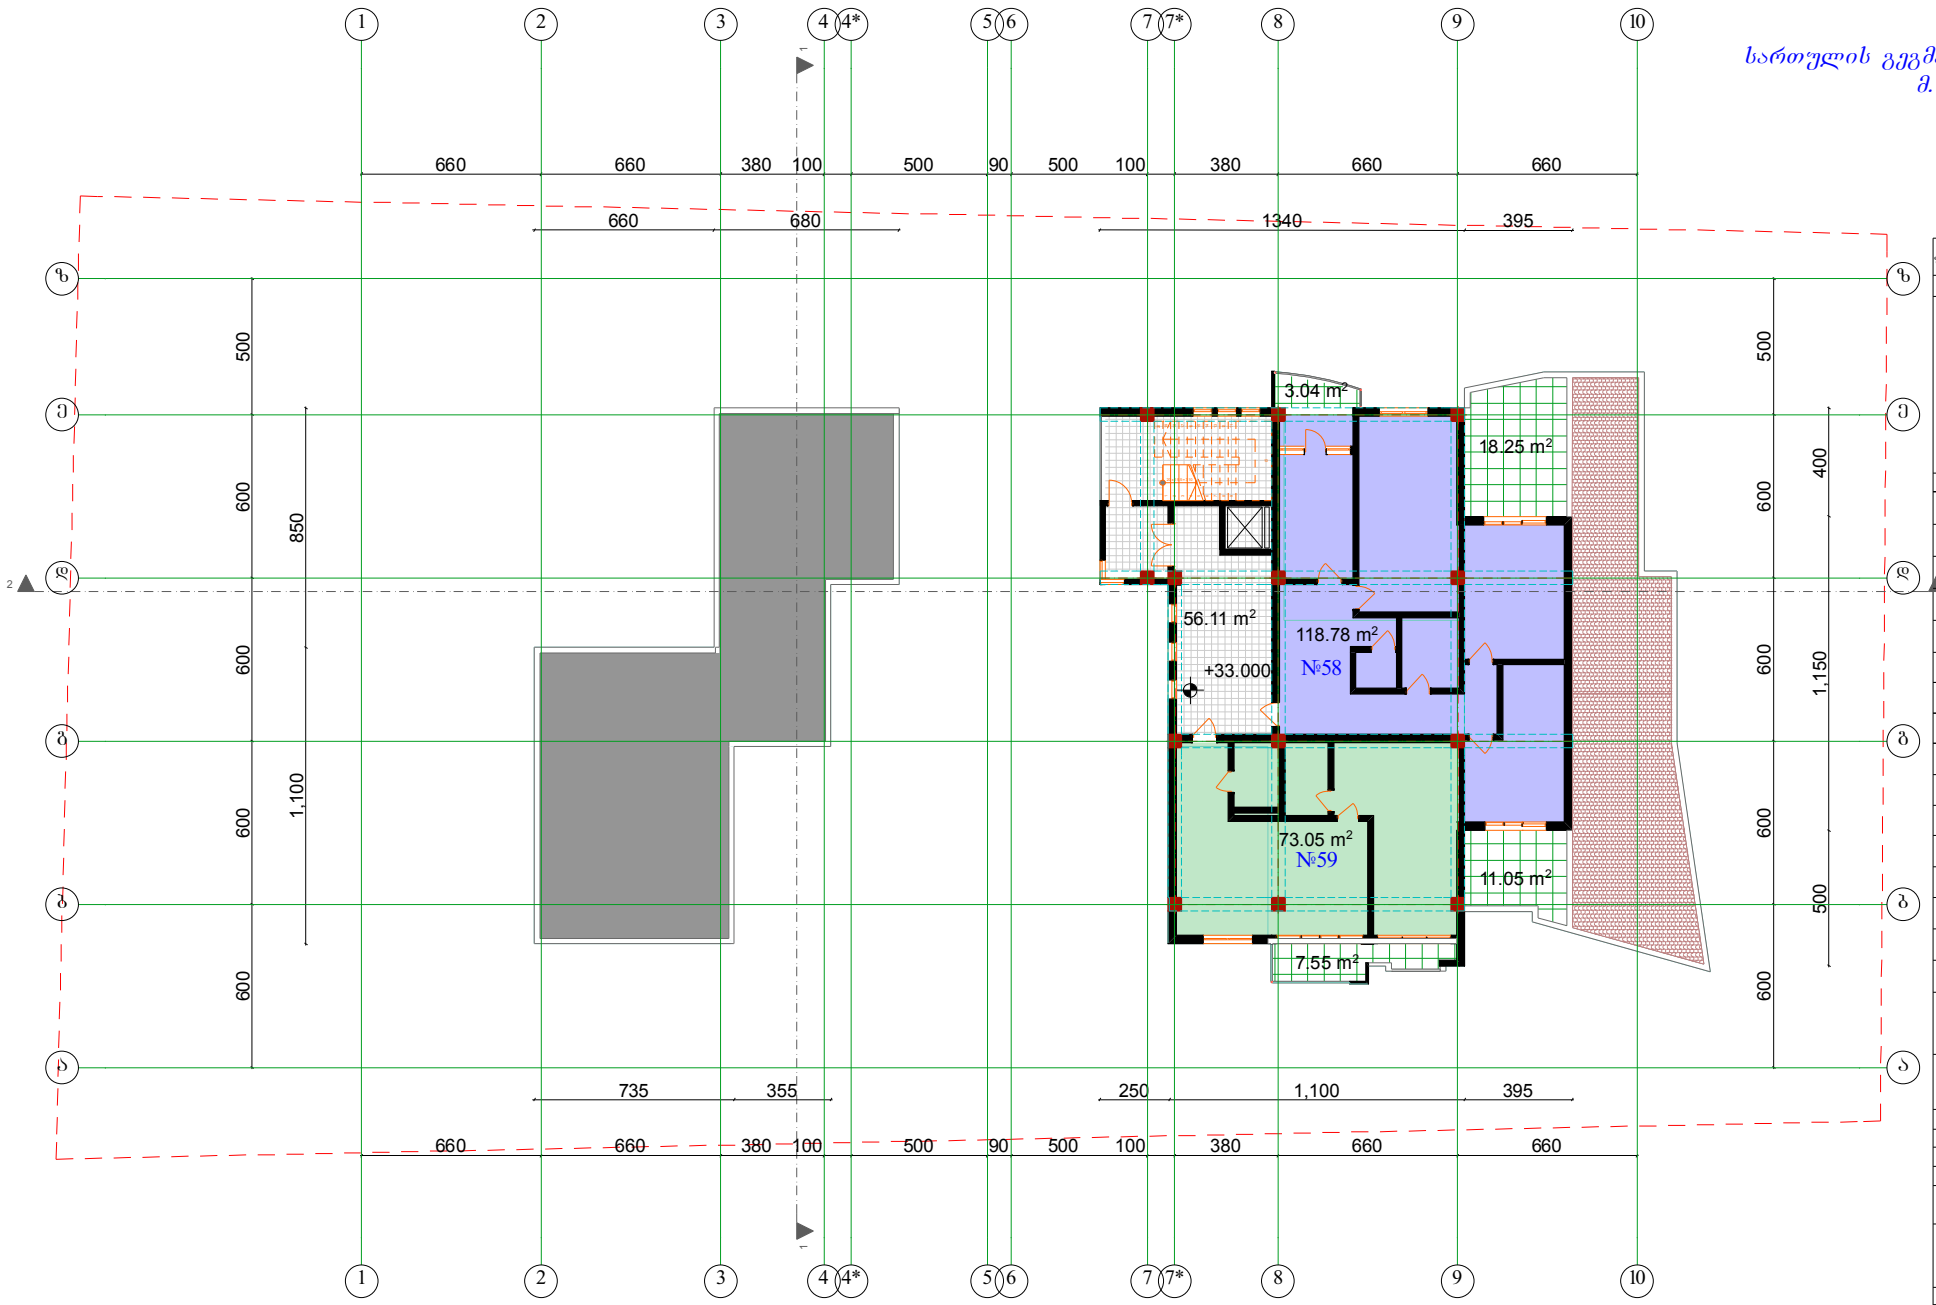

სართულის გეგმა +33.000 ნიშნულზე
მ. 1:100

ფორმატი A-2 | თებერვალი 2014 წ. | დაკვეთა №

განსაზღვრება

სართულის გეგმა +33.000 ნიშნულზე
მ. 1:100

პირობითი ნიშნები		
№58	ბინა	118.78 მ²
	საზ.ფართი	32.34 მ²
№59	ბინა	73.05 მ²
	საზ.ფართი	7.55 მ²

სადარბაზოს ფართი 56.11 მ²

კ-2 ფართი 738.92 მ²

დამკვეთი

პროექტის ობიექტი

შეთანხმებულია დამკვეთთან

პროექტის საპყრობილება

მრავალბინიანი საცხოვრებელი სახლი

შ.პ.ს. „Cube-X"
საქართველო, თბილისი,
ზანდუკელის ქ. №13-ის
ტელ: 574 11 11 06

დამკვეთი	ლ.ტკებია	
არქიტექტორი	ზ.ლეკვეიშვილი	
არქიტექტორი	ლ.ბახანაშვილი	
არქიტექტორი	ლ. ჭანია	
მასშტაბი	1:200	
თარიღი		
სტადია	ფურცლები	ფურცელი
პროექტი		

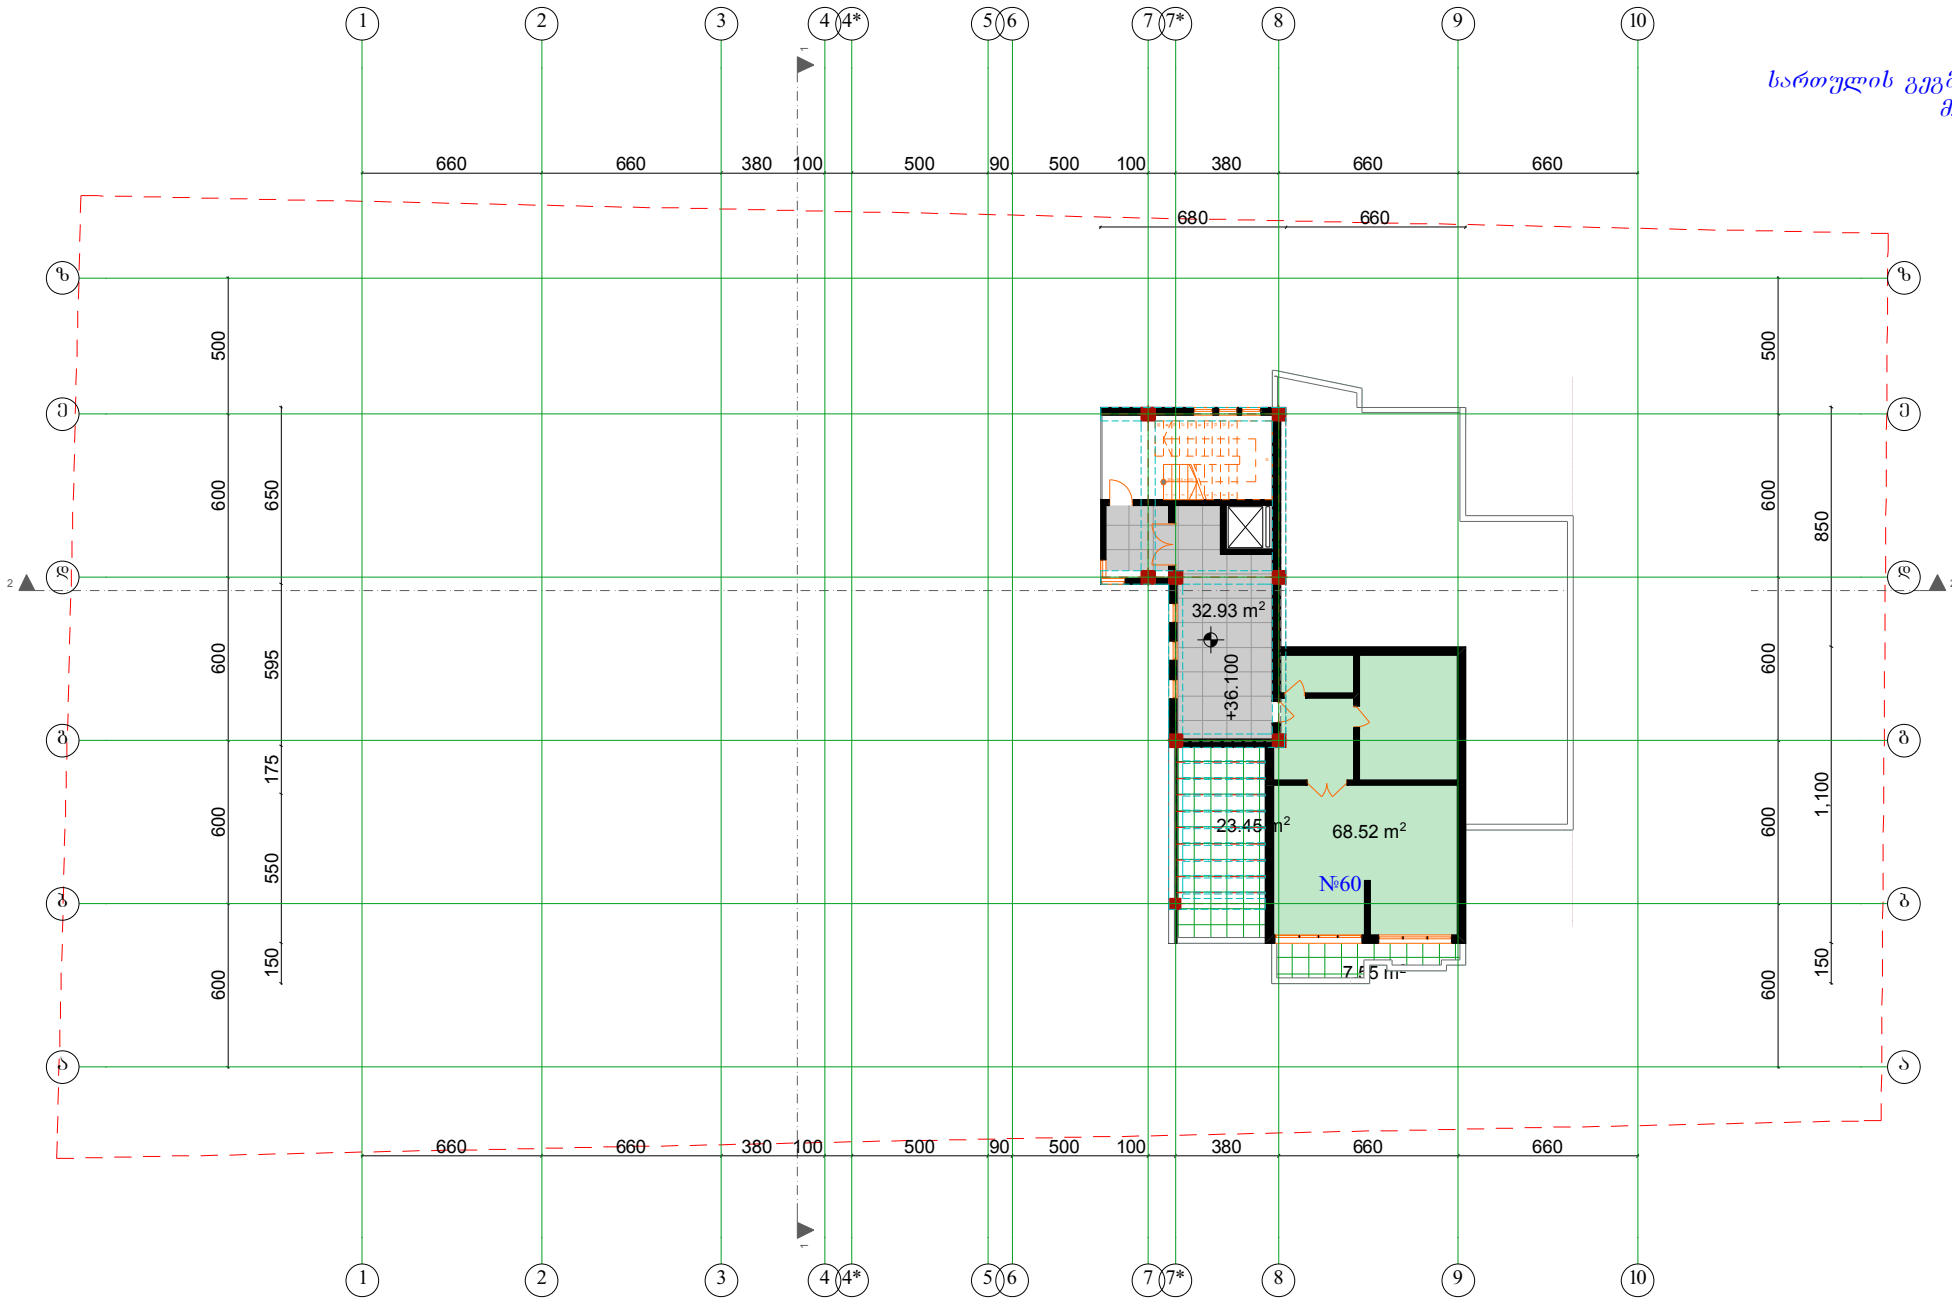

სართულის გეგმა +36.100 ნიშნულზე
მ. 1:100

ფორმატი A-2	თბილისი 2014 წ. დავალება №	

ექსპლიკაცია

სართულის გეგმა +36.100 ნიშნულზე
მ. 1:100

ძირითადი ნაშენები

№60	ბინა	68.52 მ²
	საზ.ფართი	23.45

სადარბაზოს ფართი 32.93 მ²

კ-2 ფართი 738.92 მ²

დამკვეთი

პროექტის ობიექტი

შემასრულებელი დამკვეთთან

პროექტის საპროექტო ბიუროს

მრავალბინიანი საცხოვრებელი სახლი

შ.პ.ს. „Cube-X"
საქართველო, თბილისი,
ზანდუკელის ქ. №13-ის
ტელ: 574 11 11 06

დამკვეთი	ლ.ტანია	
არქიტექტორი	ზ.ტუტარი	
არქიტექტორი	ლ.ხახანაშვილი	
არქიტექტორი	ლ. ტანია	
მასშტაბი	1:200	
თარიღი		
სტადია	ფურცლები	ფურცელი
პროექტი		