ფასადი ა-ზ ღერძებში
მ. 1:100

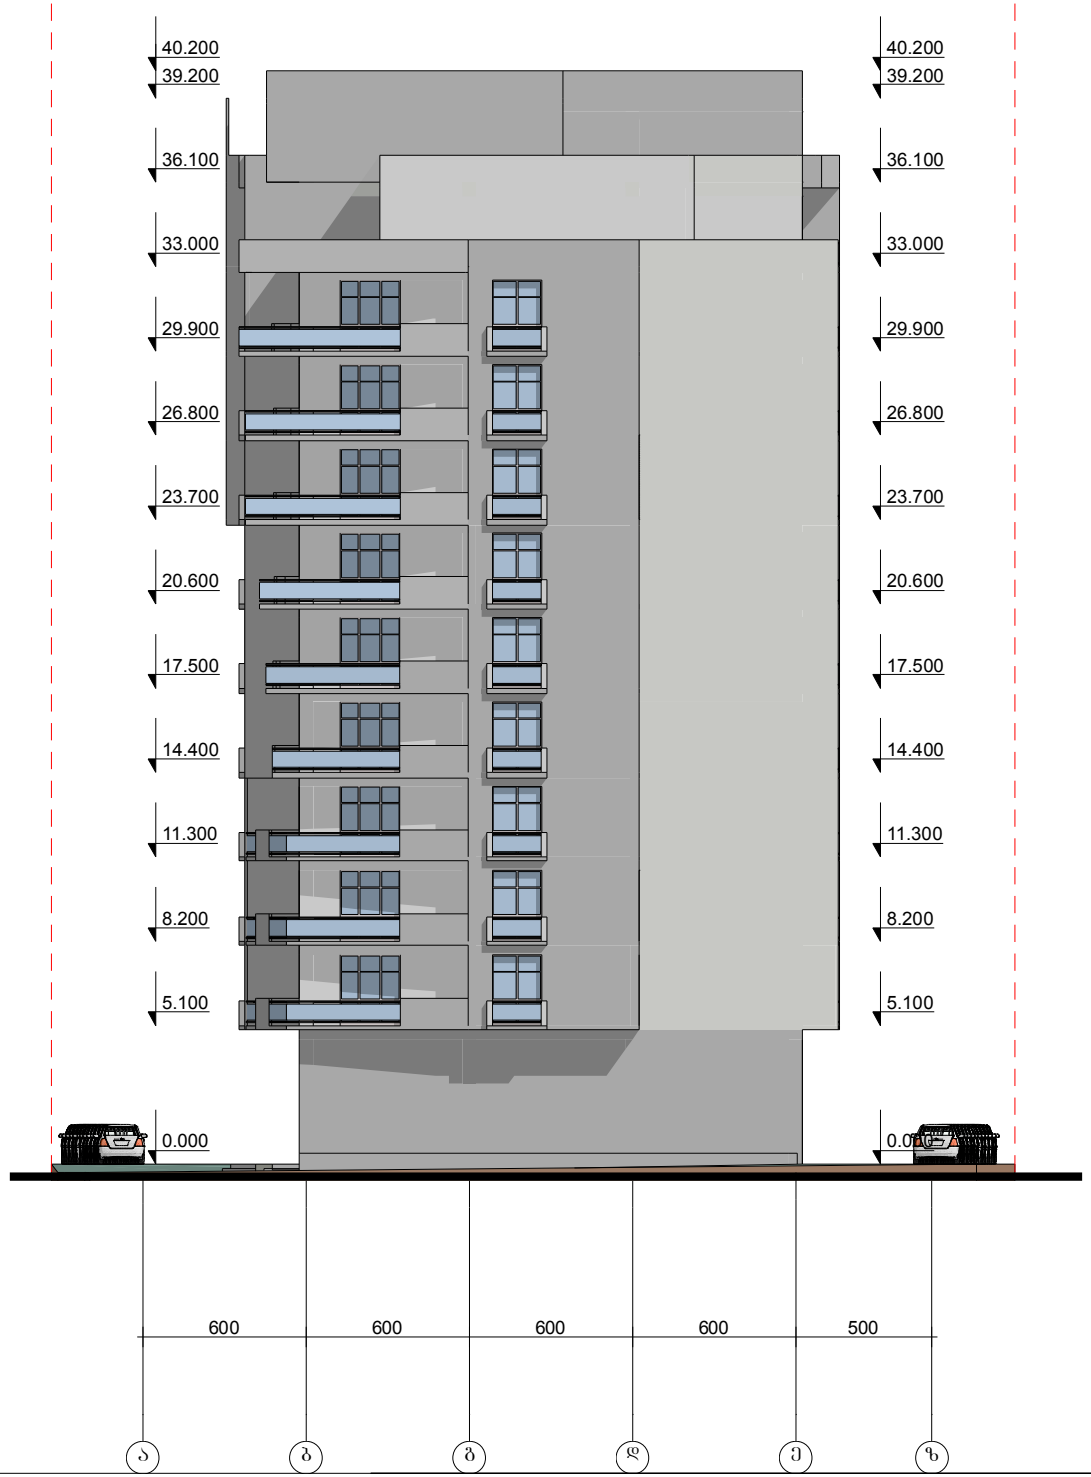

ფასადი ა-ზ ღერძებში
მ. 1:100

ფორმატი A-2 | თბილისი 2014 წ. დაკვეთა №

განსაზღვრება

პირობითი ნიშნები

დამკვეთი

პროექტის ობიექტი

შეთანხმებულია დამკვეთთან


მრავალბინიანი საცხოვრებელი სახლი

შპს „CubeX“
საქართველო, თბილისი,
ზანდუკელის ქ. №13-ის
ტელ: 574 11 11 06

დამკვეთი	ლ.ტანია		
არქიტექტორი	ზ.ტუტარი		
არქიტექტორი	ლ.ხახანაშვილი		
არქიტექტორი	ლ. ტანია		
მასშტაბი	1:200		
თარიღი			
სტადია		ფურცლები	ფურცელი
პროექტი			

ფასადი ზ-ა ღერძებში
მ. 1:100

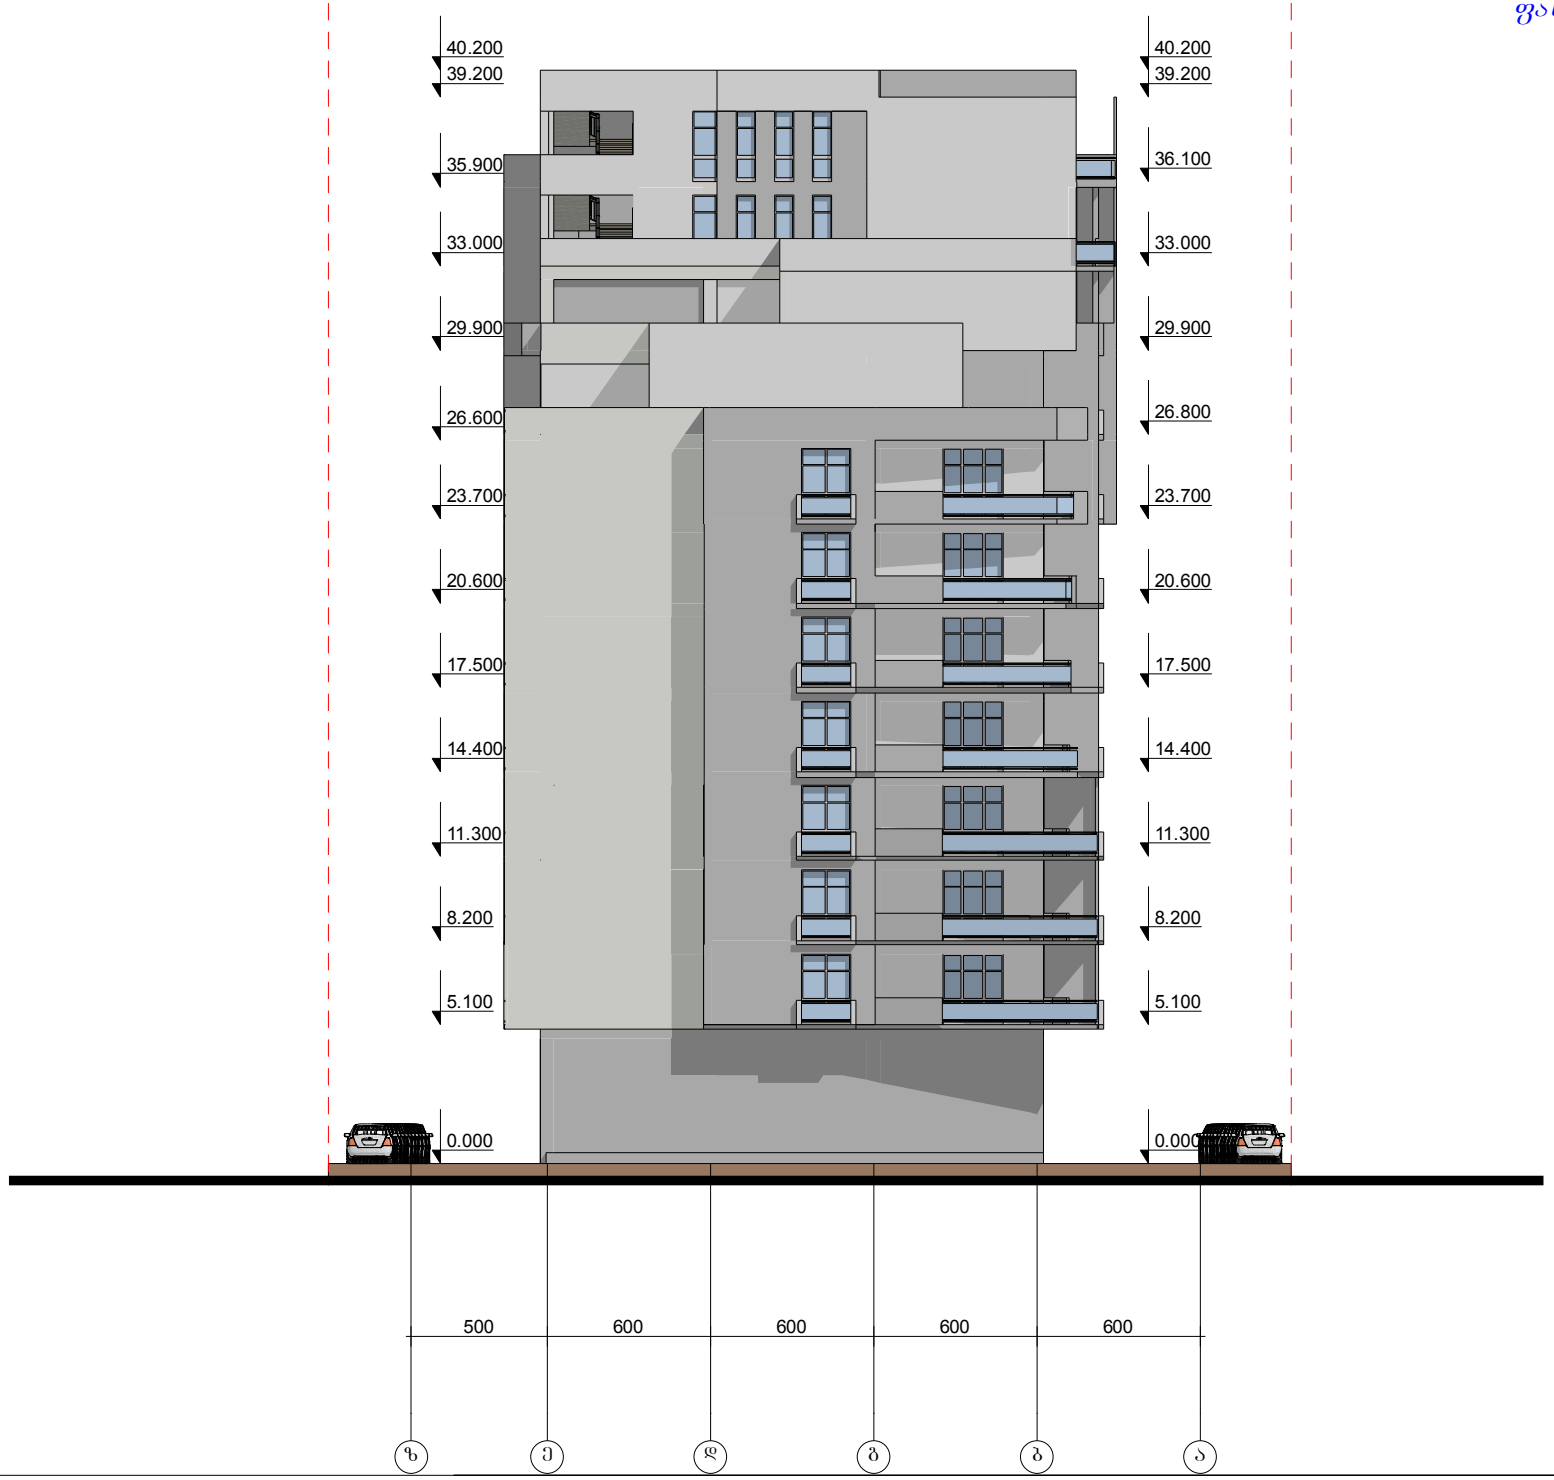

ფორმატი A-2 | თბილისი 2014 წ. დაკვეთა №

ქსპლიკაცია

ფასადი ზ-ა ღერძებში
მ. 1:100

პირობითი ნიშნები

დამკვეთი

პროექტი ობიექტი

შეთანხმებულია დამკვეთთან


მრავალბინიანი საცხოვრებელი სახლი

შ.პ.ს. „Cube-X„
საქართველო, თბილისი,
ზანდუკელის ქ. №13-ის
ტელ: 574 11 11 06

დამკვეთი	ლ.ტკაბია		
არქიტექტორი	ზ.ტყებუჩავა		
არქიტექტორი	ლ.ხარხანაშვილი		
არქიტექტორი	ლ. ტკაბია		
მასშტაბი	1:200		
თარიღი			
სტადია		ფურცლები	ფურცელი
პროექტი			

ფასადი 10-1 ღერძებში
მ. 1:100

ფორმატი A-2 | თბილისი 2014 წ. | დაკვეთა №

ქსპლიკაცია

ფასადი 10-1 ღერძებში
მ. 1:100

პირობითი ნიშნები

დამკვეთი

პროექტის ავტორი

შეთანხმებულია დამკვეთთან

პროექტის სახელწოდება

მრავალბინიანი საცხოვრებელი სახლი

შ.პ.ს. „Cube-X"
საქართველო, თბილისი,
ზანდუკელის ქ. №13-ის
ტელ: 574 11 11 06

დამფუძნებელი	ლ.ტკებუჩავა		
არქიტექტორი	ზ.ტკებუჩავა		
არქიტექტორი	ნ.ხარანაული		
არქიტექტორი	ლ. ტკებუჩავა		
მასშტაბი	1:200		
თარიღი			
სტადია		პროექტი	პროექტი
პროექტი			

პირობითი ნიშნები

დამკვეთი

S.p.s.,Cube-X,

შეთანხმებულია დამკვეთთან

პროდიუს ინვესტი

დამფუძნებელი
არქიტექტორი

საქართველო. თბილისი.

ტელ: 574 11 11 06

მრავალბინიანი საცხოვრებელი სახლი

მასშტაბი
თარიღი

ექსპლიკაცია

პროექტის სახელწოდება

სტადია

პროექტი

ფურცლები ფურცელი

ფორმატი A-2

თბილისი 2014 წ.

l.Jvania

დ.ხიზანიშვილი

1:200

დაკვეთა #

zandukelis q. #11-is

ზ.გიგაური
არქიტექტორი
არქიტექტორი ლ. Jvania

1 2 3 4 4* 5 6 7 7* 8 9 10

660 660 380 100 500 88.89 500 100 380 660 660

-0.454

0.000

5.100

8.200

11.300

14.400

17.500

20.600

23.700

26.800

29.900

33.000

36.100

39.200

40.200

0.000

5.100

8.200

11.300

14.400

17.500

20.600

23.700

26.800

29.900

33.000

34.000

ფასადი 1-10 ღერძებში
m. 1:100

ფასადი 1-10 ღერძებში
m. 1:100