საქართველოს

# ქ. თბილისის მერია

## სსიპ თბილისის არქიტექტურის სამსახური

ქ. თბილისში, ნუცუბიძის IV მიკრორაიონში არსებული კერძო საკუთრებაში დარეგისტირებული 95430 კვ.მ. არასასოფლო-სამეურნეო დანიშნულების მიწის ნაკვეთების

გ ე გ მ ა

საფუძველი:

m. 1:2000

| ქალაქგეგმარების განყოფილება | | |
|---|---|---|
| განყოფილების უფროსი: | | ნ. გვენცაძე |
| მთავარი სპეციალისტი: | | |
| **საინვესტიციო განყოფილება** | | |
| განყოფილების უფროსი: | | |
| მთავარი სპეციალისტი: | | |
| მიწის ნაკვეთის ფუნქცია და ქალაქმშენებლობითი პირობების პარამეტრები | | |

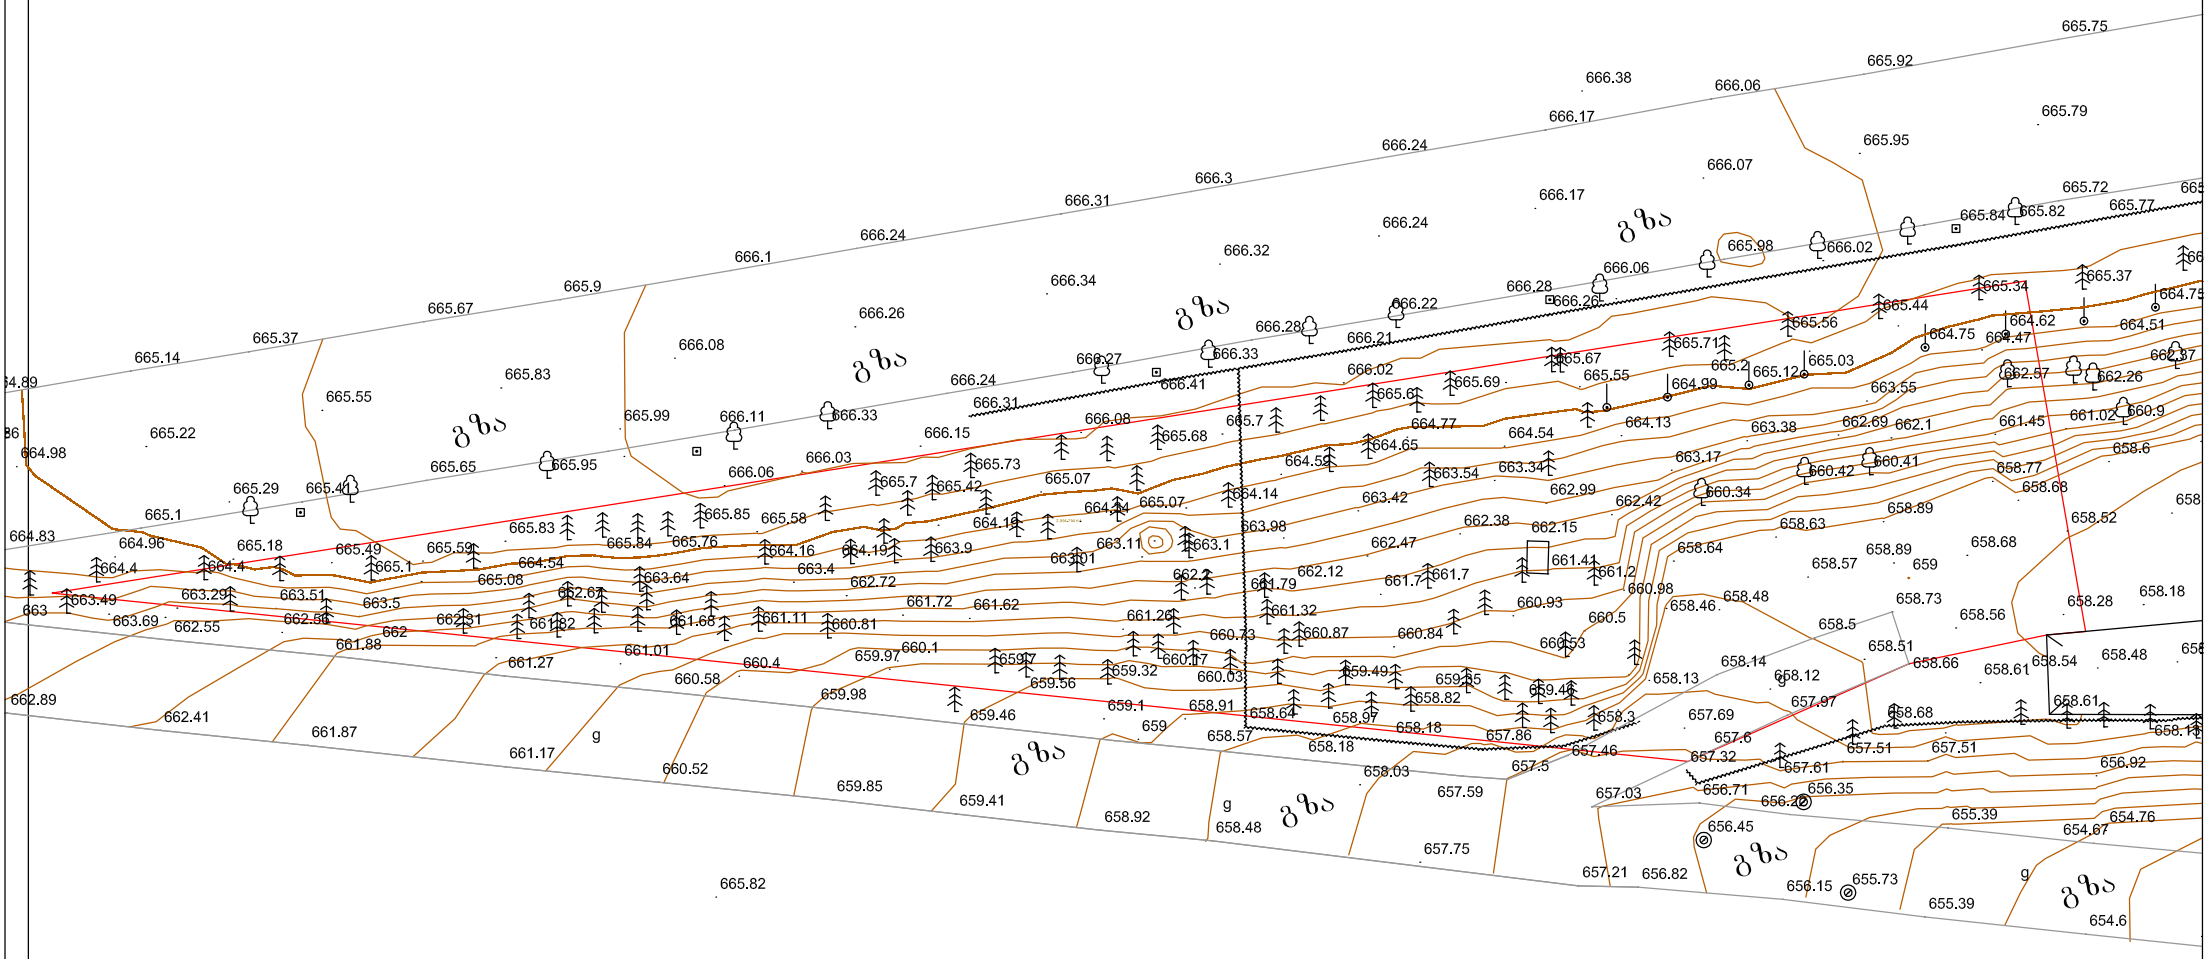


### პირობითი აღნიშვნები

- ქა. — შენობა
- ფარდული
- ჯ — ჯიხური
- კიბე
- ნაკვეთის საზღვარი
- გ — გრუნტის გზა
- ბორდიური
- მავთულბადე
- ბლოკის კედელი
- ჭიშკარი
- საგზაო ნიშანი
- ელ. ბოძი
- რკინის ბოძი
- ხეები
- სამეთვალყურეო ჭა
- ელ. მრიცხველი
- g — გაზის მილი
- w — წყლის მილი
- 516.98 — შენობის სიმაღლე
- UTM- საერთაშორისო

| შპს „ტერაგრაფიკი“ | | |
|---|---|---|
| დირექტორი | | შ. ფხაკაძე |
| კომპიუტერული ~~ჭზრუნვველყოფა~~ ხაზომვა | | რ. წიკლაური |
| შეასრულა | | რ. ბაჩილავა |
| მასშტაბი 1:500 | | 29.08.2014 |

თბილისი, მარჯანიშვილის ქ. № 4
II სართული
ტელ: 96 34 43
პროფესიონალ
კონსულტანტთა
ჯგუფი

# საპროექტო გენ.გეგმა

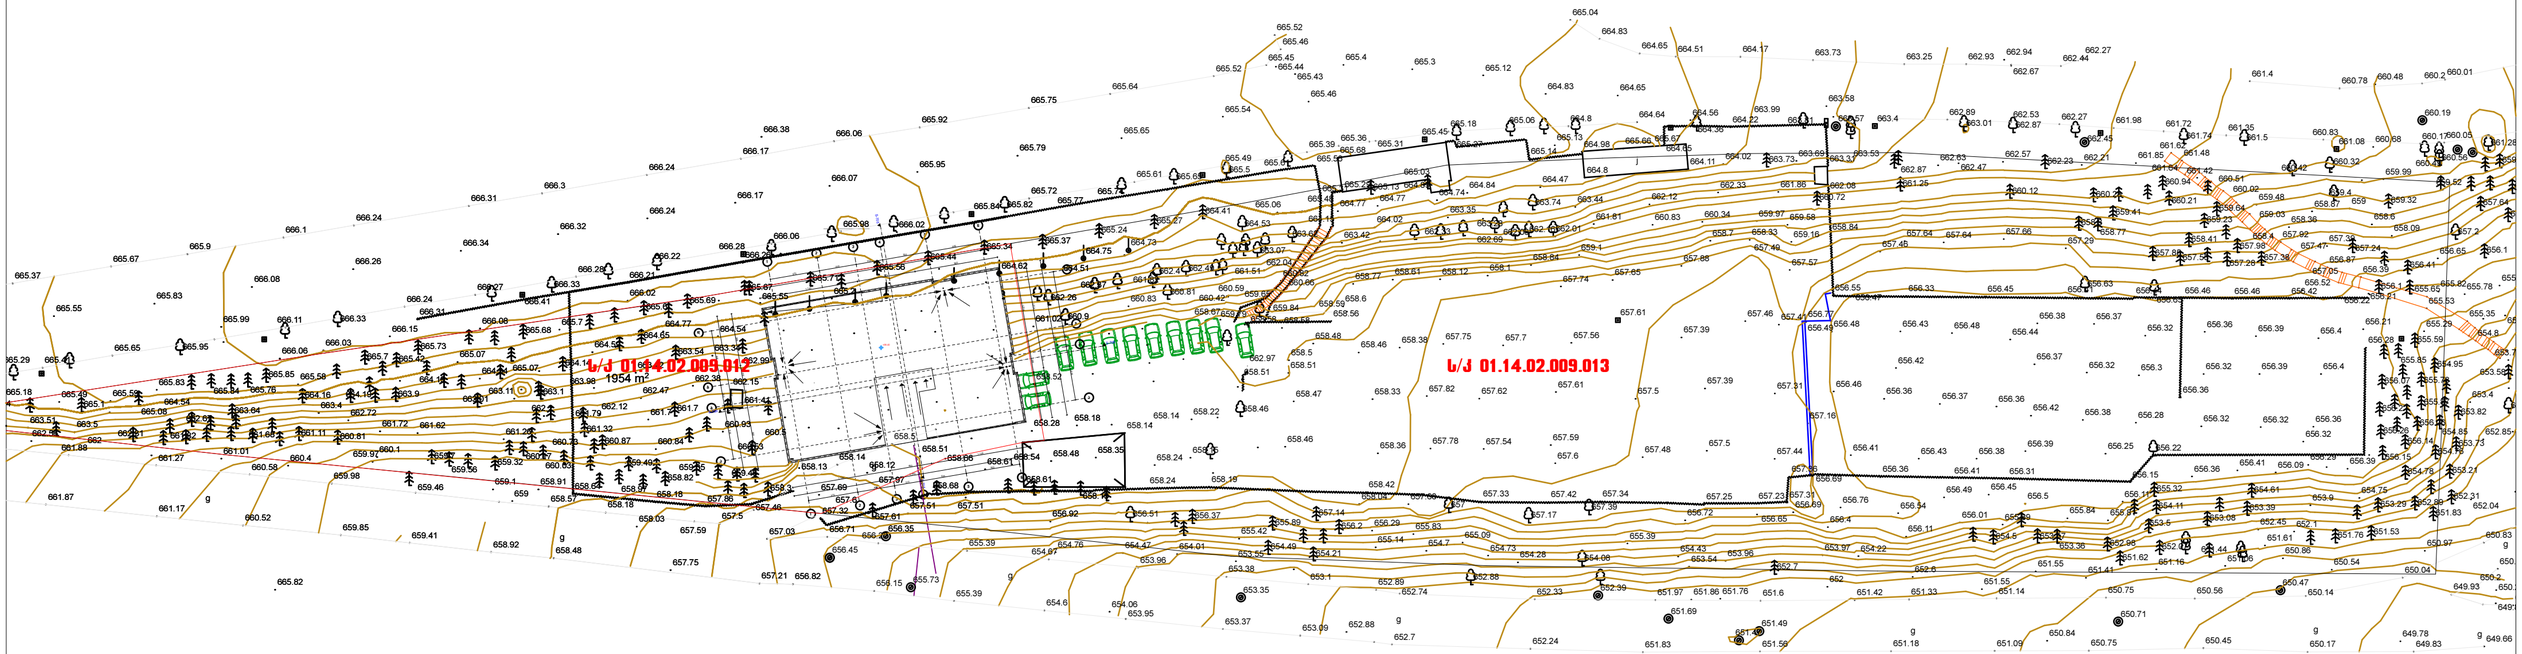


| | | | | | |
|---|---|---|---|---|---|
| დირექტორი | გ. გულდანაშვილი | | ობიექტის დასახელება | დამკვეთი | შპს "ალის გრუპ" |
| არქიტექტორი | დ. ბაირამაშვილი | | მრავალბინიანი საცხოვრებელი სახლი | | |
| შემსრულა | გ. ჯანაშვილი | | | მასშტაბი | ფურცლი | ფურც. |
| | | | | 1:500 | | |