gen-gegma m 1:500

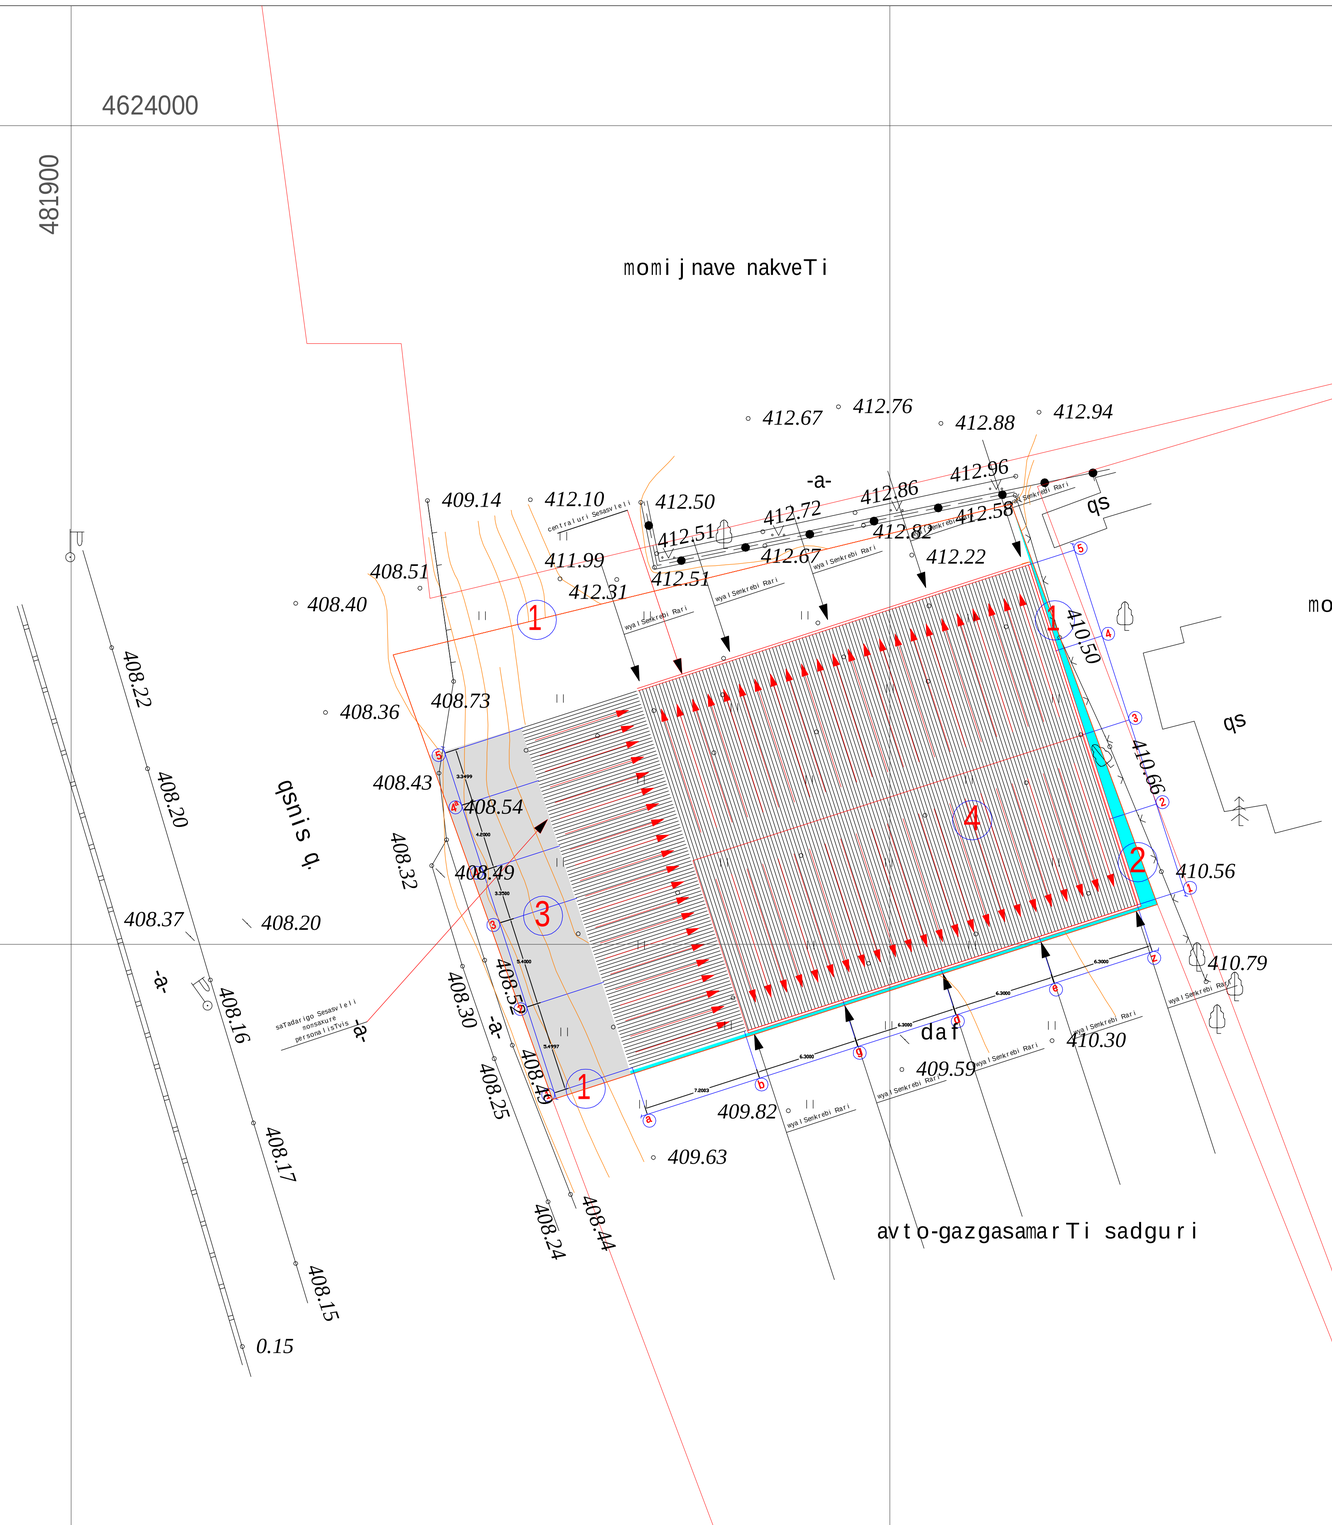

- 1 - nakveTis sazRvari
- 2 - gamwvaneba
- 3 - ezos mopirkeTeba
- 4 - saproeqto Senoba

- .მიწის ნაკვეთის ფართობი (კვ.მ). : 1064 მ^2
- .განაშენიანების ფართობი (კვ.მ). : 747,3 მ^2
- .საერთო ფართობი (კვ.მ). : 832,1 მ^2
- .საოფისე ფართობი (კვ.მ). : 25,2 მ^2
- .კომერციული ფართობი (კვ.მ). : 102,3 მ^2
- .კიბის უჯრედისა და სადარბაზოს ფართობი (კვ.მ). : 41,6 მ^2
- .სასაწყობე ფართობი (კვ.მ). : 628,6 მ^2
- .დამხმარე ფართობი (კვ.მ). : 34,4 მ^2
- .სამშენებლო მოცულობა (კუბ.მ). : 4806,7 მ^3
- .0.00 ნიშნულის ზევით (კუბ.მ). : 3973,6 მ^3
- .0.00 ნიშნულის ქვევით (კუბ.მ). : 833,1 მ^3
- .შენობა-ნაგებობის კონსტრუქციული სიმაღლე (მ).
- .0.00 ნიშნულის ზევით (მ). : 7,0
- .0.00 ნიშნულის ქვევით (მ). : 1,0
- .კ1 განაშენიანების კოეფიციენტის საანგარიშო ფართობი (კვ.მ და ასახული კოეფიციენტში). : 747,3/1064,0=0,7
- .კ2 განაშენიანების ინტენსივობის კოეფიციენტის საანგარიშო ფართობი (კვ.მ და ასახული კოეფიციენტში). : 892,9/1064,0=0,8
- .კ3 გამწვანების კოეფიციენტის საანგარიშო ფართობი (კვ.მ და ასახული კოეფიციენტში). : 114,1/1064,0=0,1

direqtori		l. kalandaZe	damkveTi : Sps "jeo dekori" koreqtirebuli proeqti			
mT. arqiteqtori		l. kalandaZe				
konstruqtori			gegma m 1:500			2014 w.
Seasrula		l. kalandaZe	stadia	naxazi	nax. raod.	dakveTa
Seamowma			arq. nawili	a-2	15	# 2014/2

saqarTvelo, Tbilisi, sulxan-sabas q. # 9 tel: +995 32 2920 369 e-mail: interior.architects@yahoo.com ; skype:interior.architects ;

Logo1.jpg