გენ.გეგმა მ 1:500

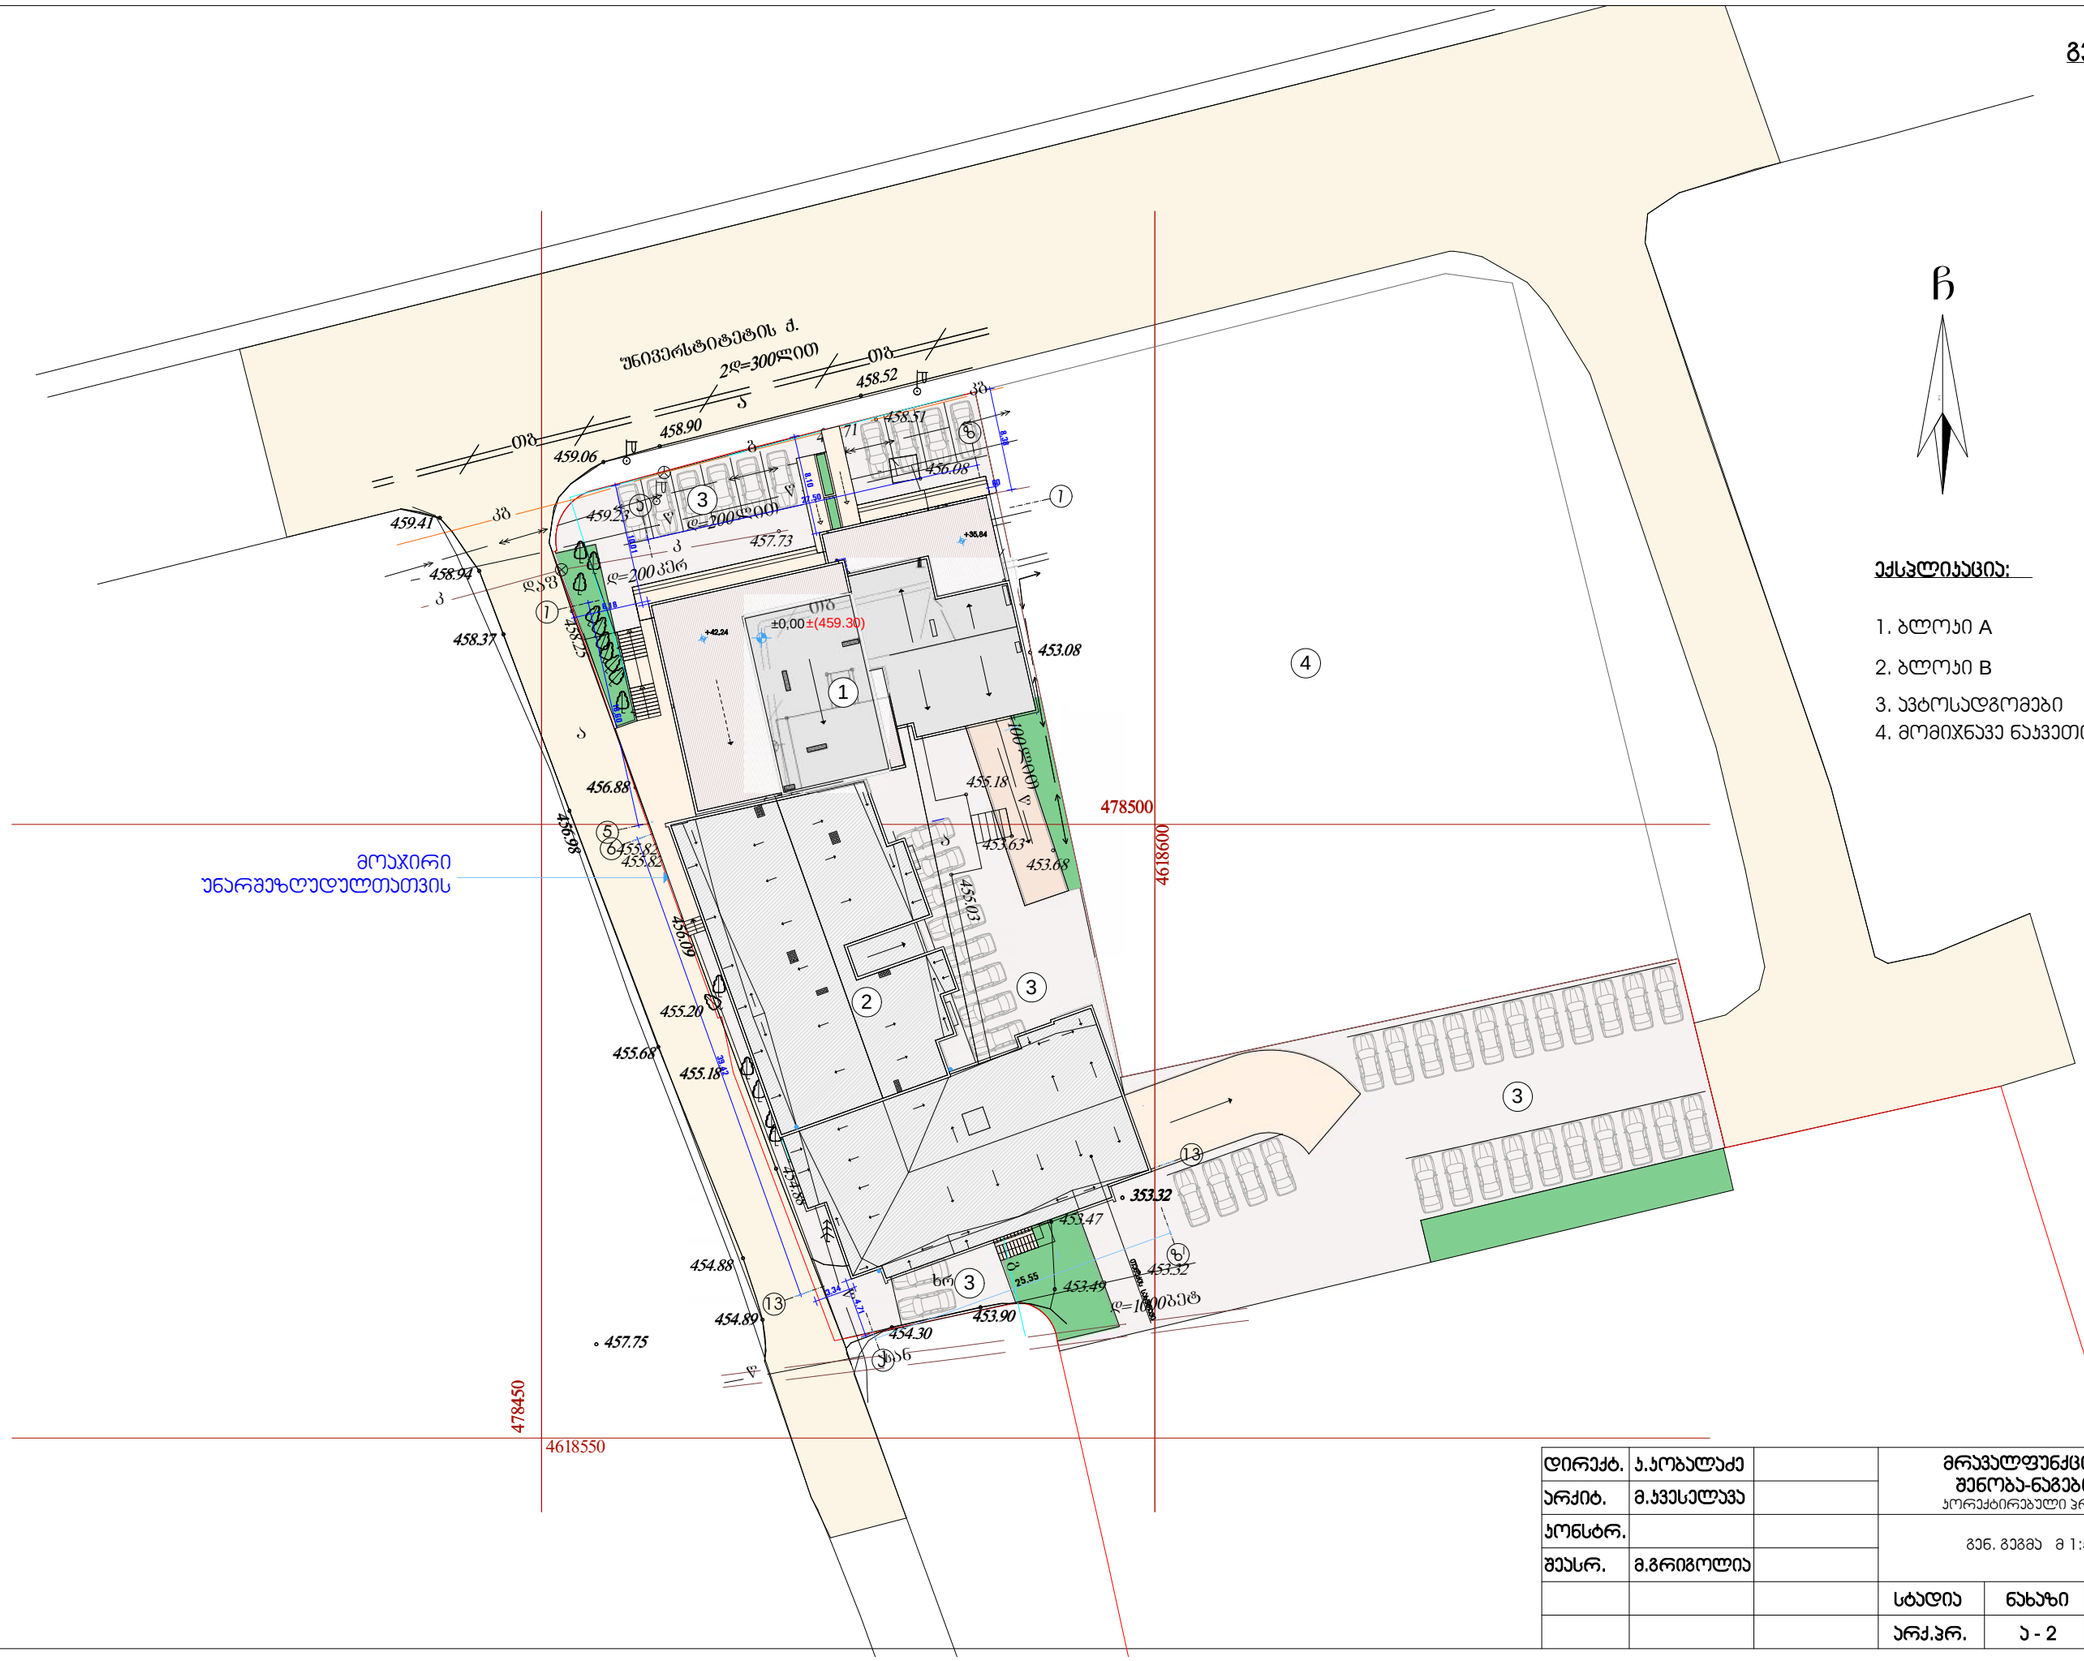
უნივერსიტეტის ქ.
2დ=300ლიით
ბ
ბ
ბ