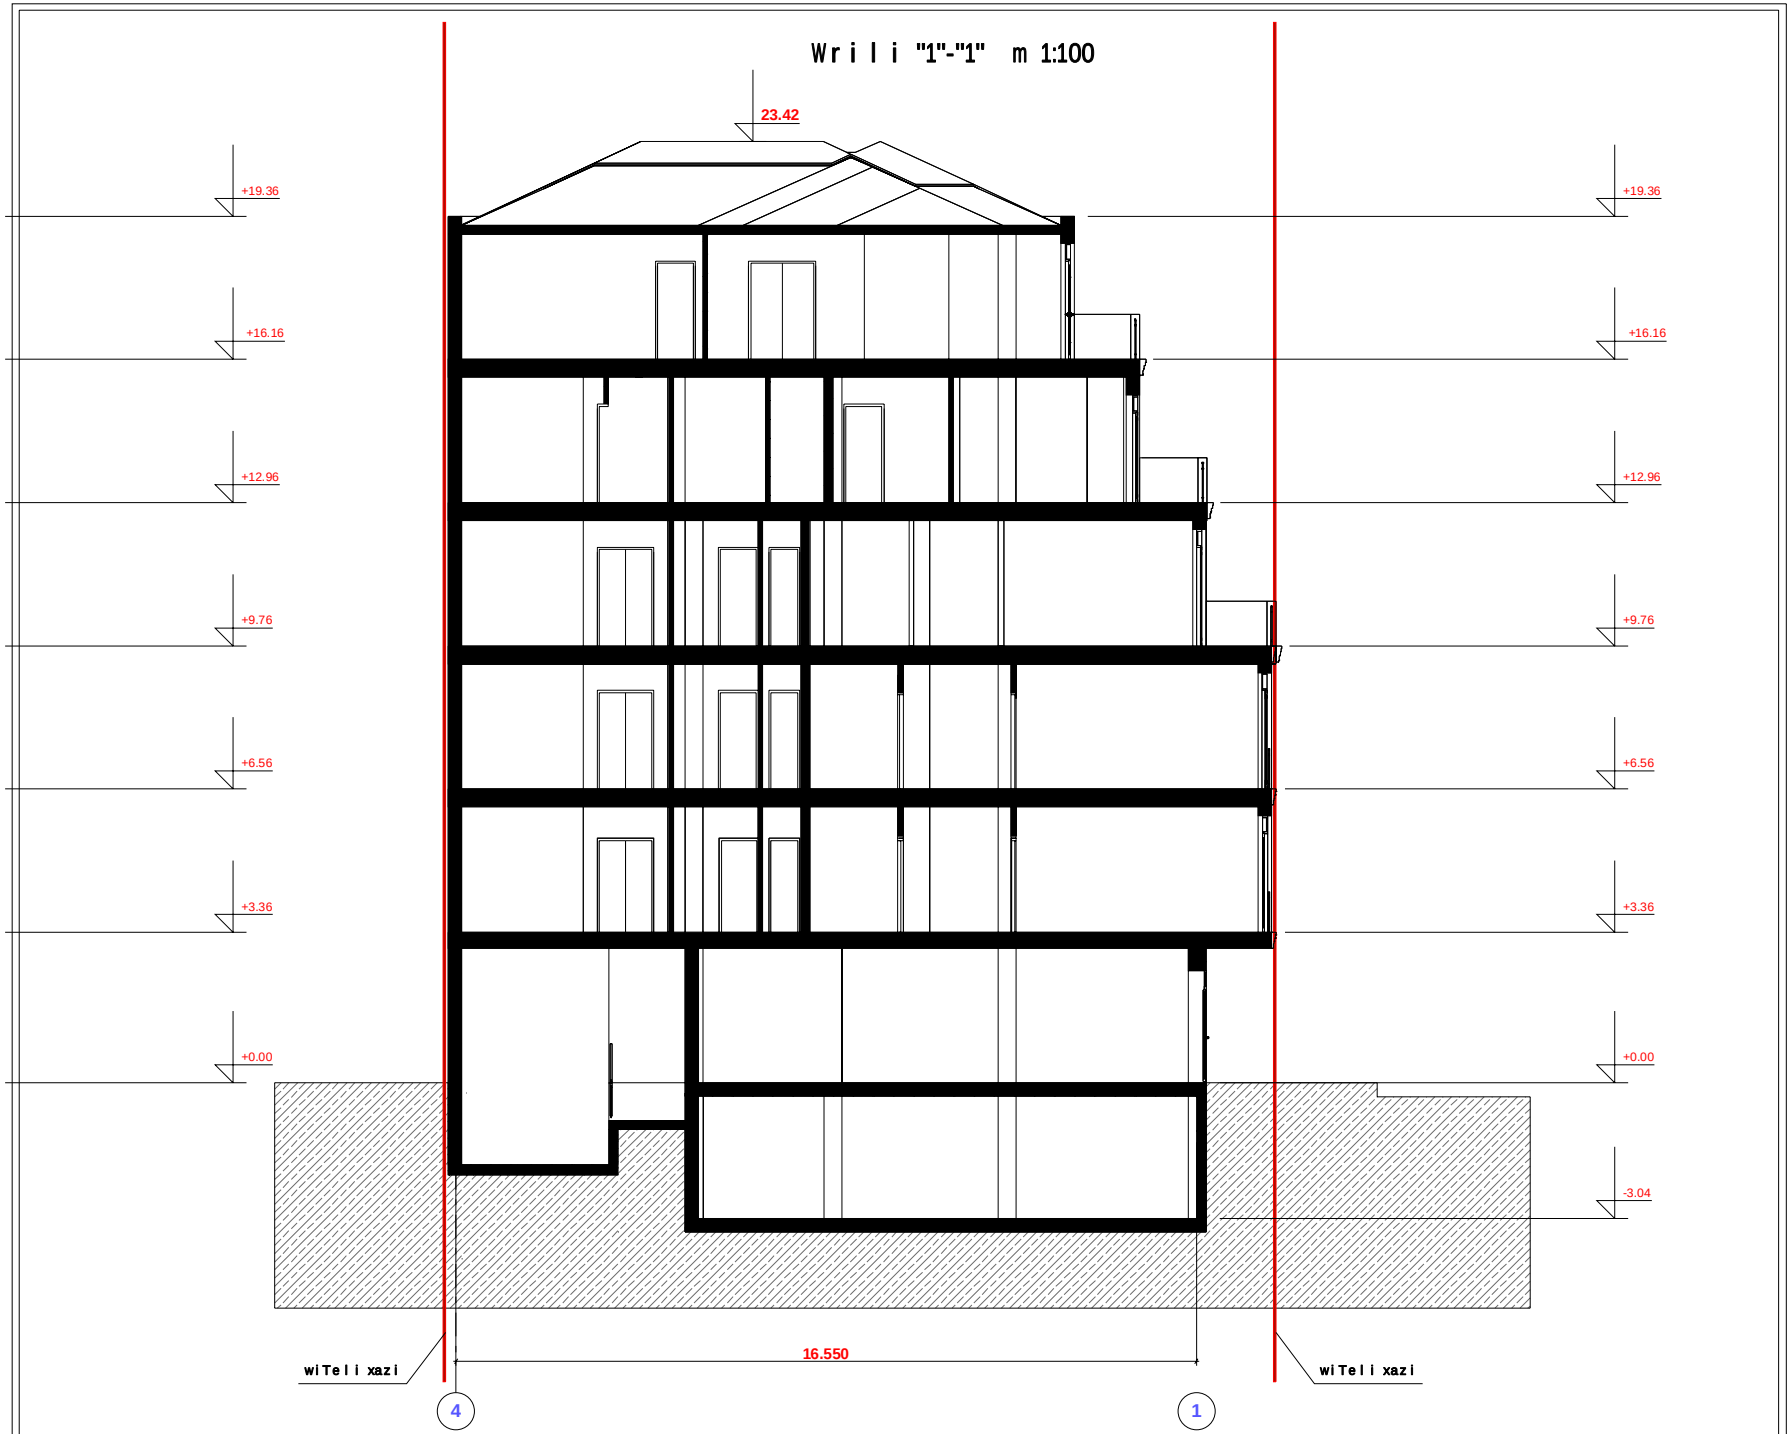

Wrili "1"-"1" m 1:100
23.42
+19.36
+16.16
+12.96
+9.76
+6.56
+3.36
+0.00
-3.04
16.550
wiTeli xazi
wiTeli xazi
4
1

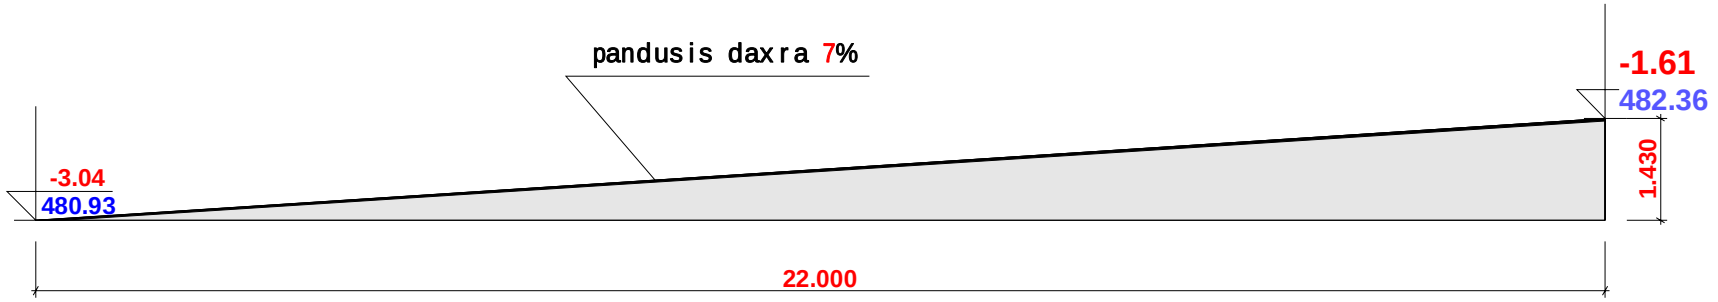


	nravalbiniani,nravalsarTuliani saxcxovrebeli saxli				
	anxanagoba "gogebaSvili 44"				
	gogebaSvilis q. #44				

S.p.s."arq-stili"
L.T.D. "ARC-STILS"

saavtomobilo pandusis Wrili

pandusis saerTo sigrZe Sua RerZze = 22.00 m



sadarbazoSi Sesasvleli pandusis Wrili

pandusis saerTo sigrZe = 11.20 m

