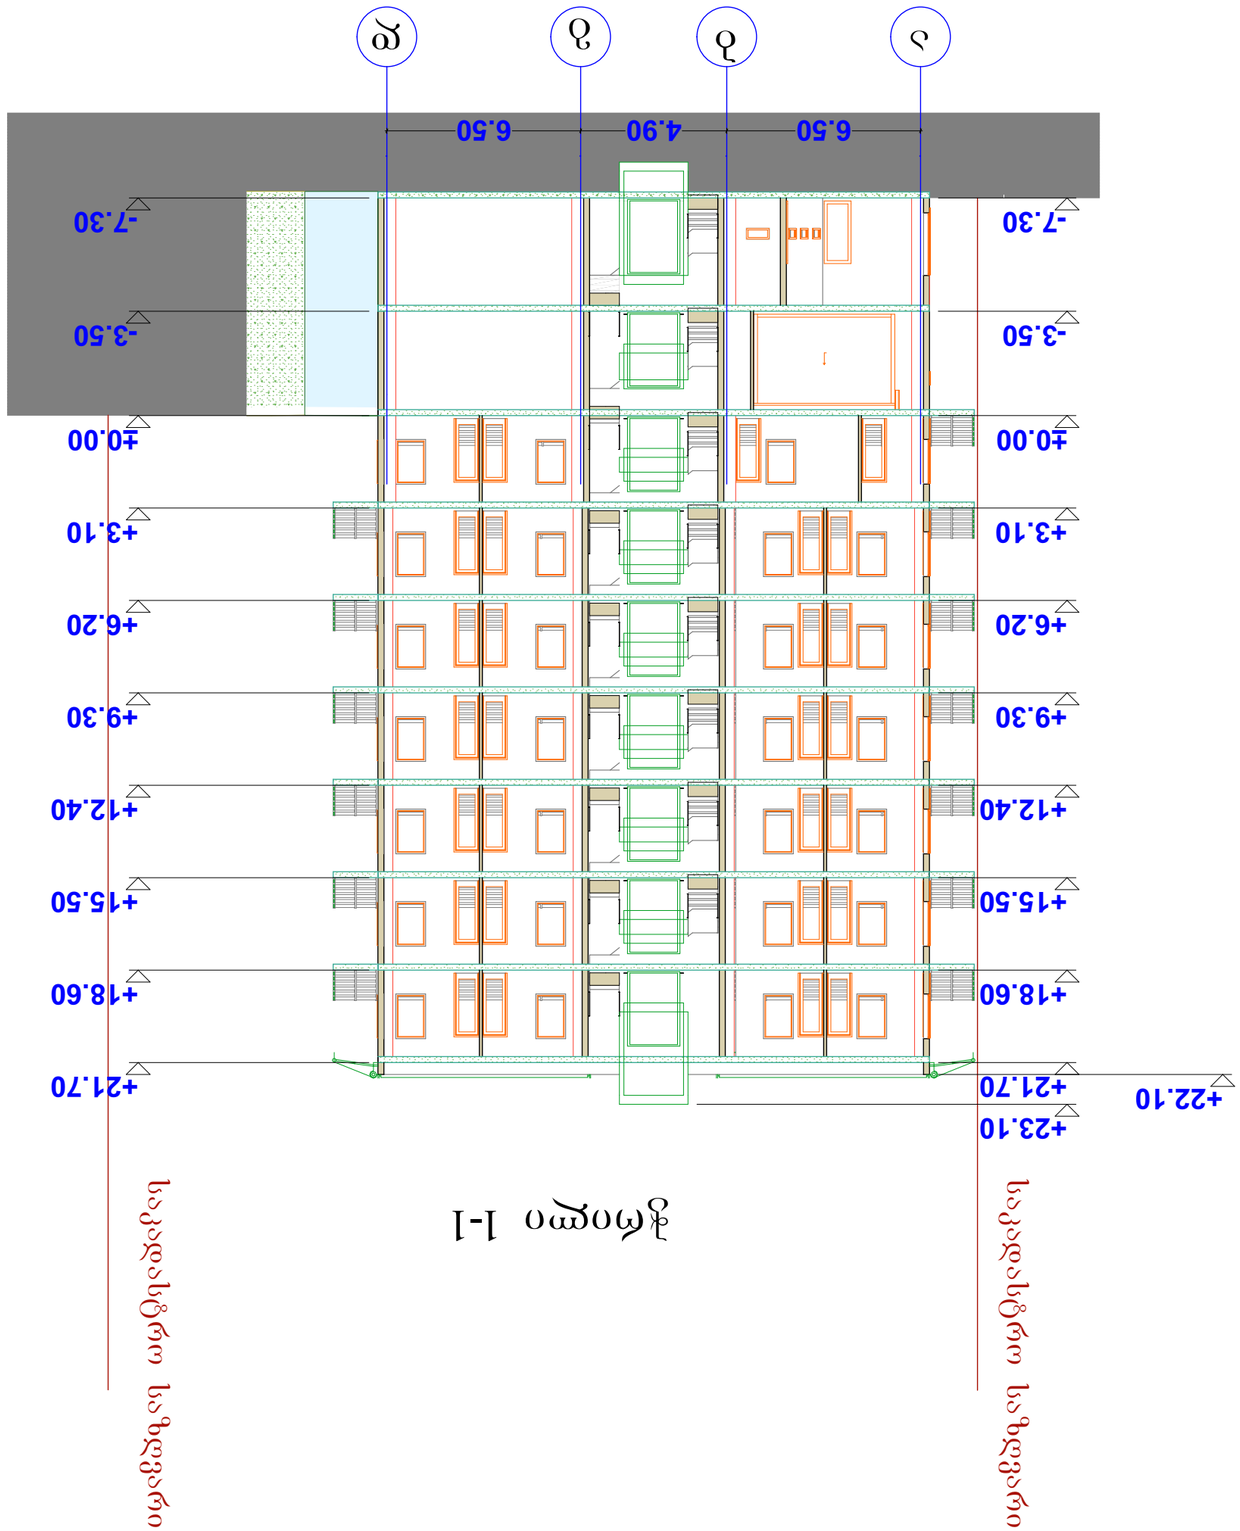

ჭრილი 1-1









ჭრილი 2-2

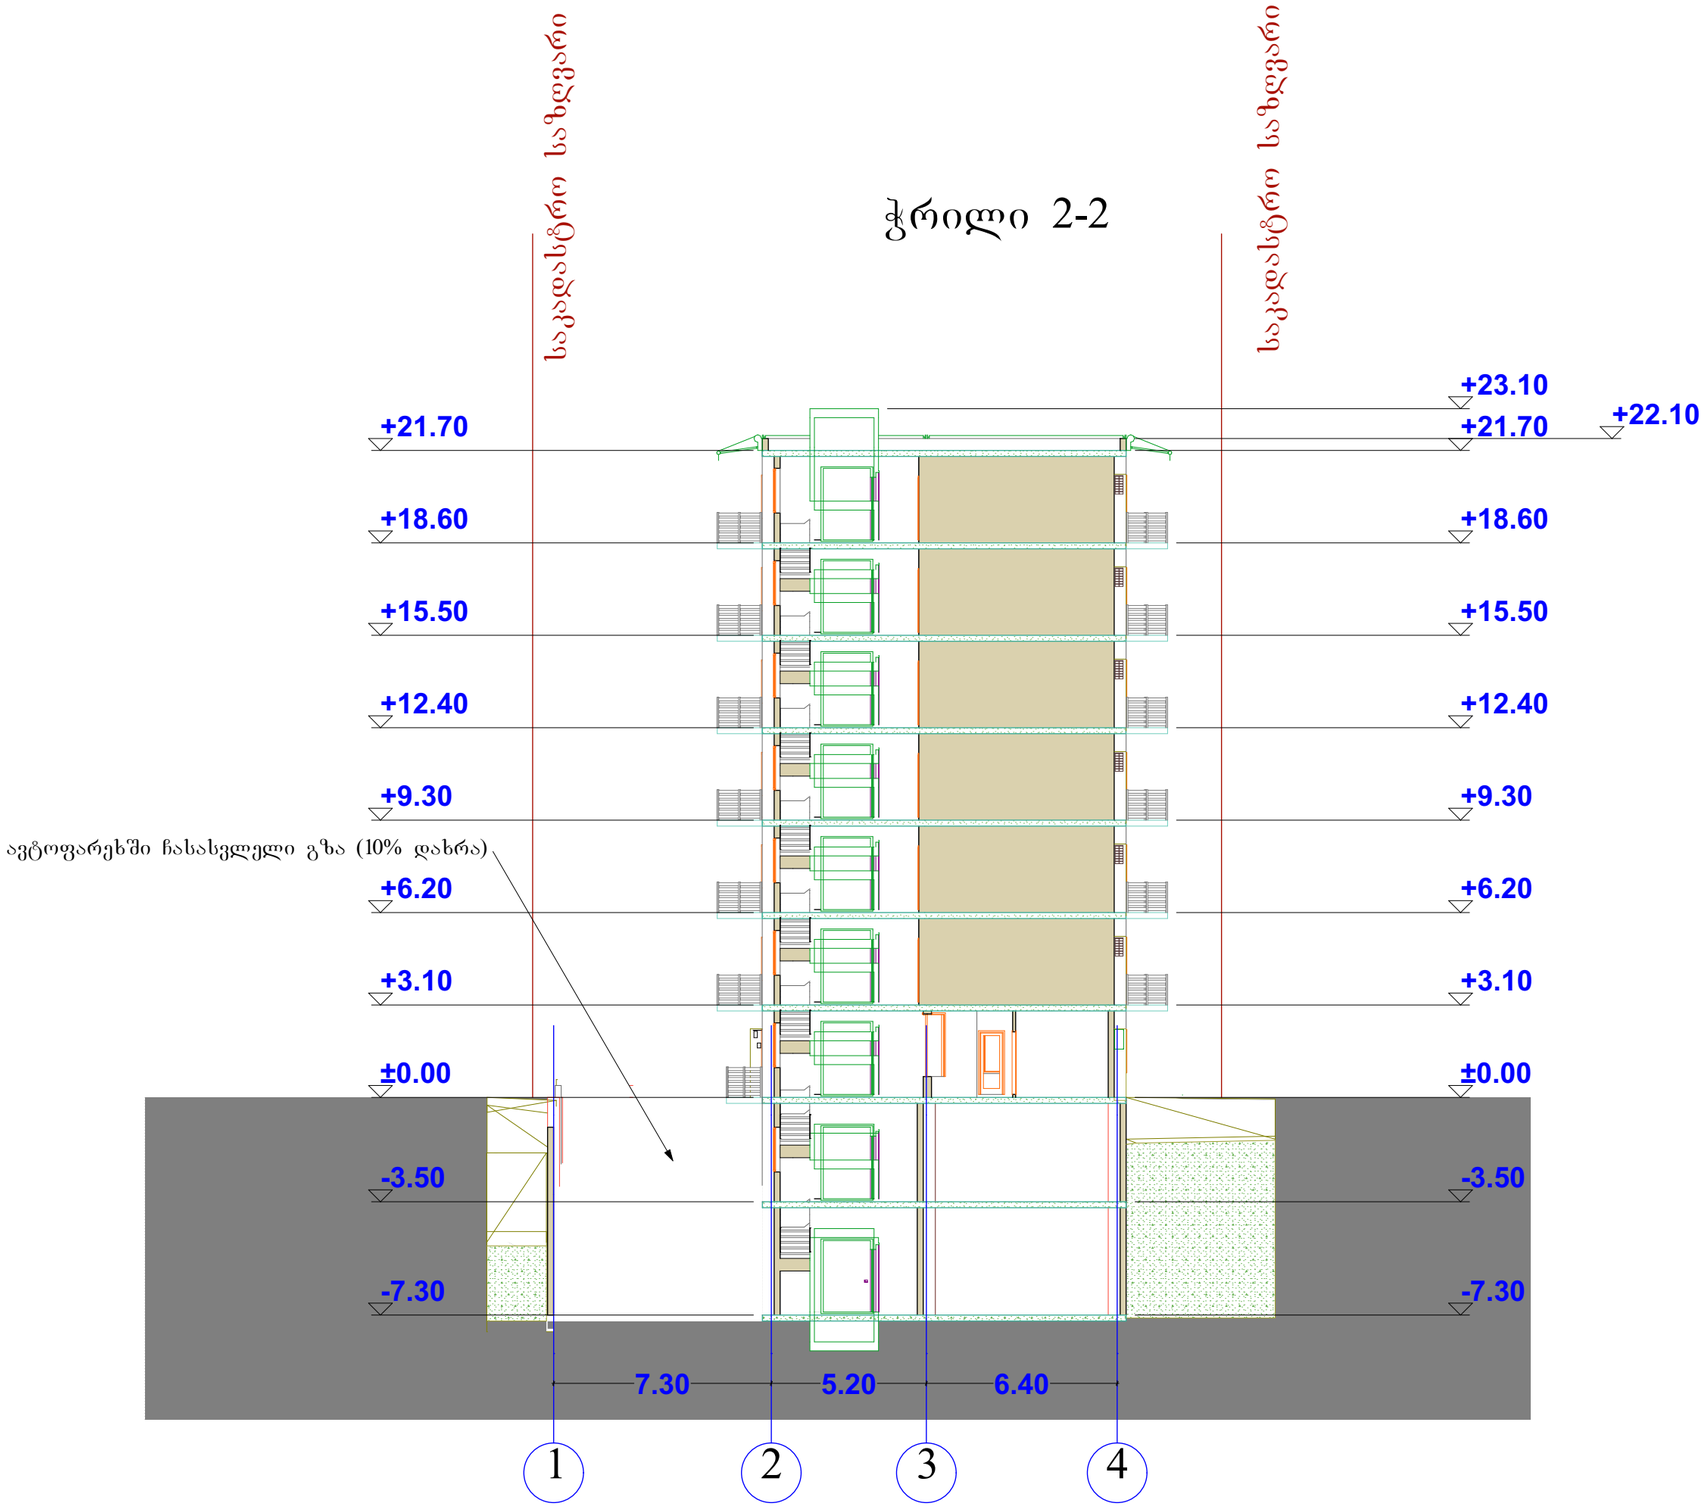

ტექ - ეკონომიკური მაჩვენებლები

შენიშვნები NOTES

დამკვეთი CLIENT	შპს "მწვანე სახლი"	
პროექტი PROJECT	შპს "მწვანე სახლი"	
მისამართი ADDRESS	ქ ობოლისი, ვარკეთილი, ზემო კლატე, კორპუსი №47-ის მიმდებარე. (ნაკვეთი 06/061)	
	ბაპარი	ხელმოწერა
დირექტორი	ლ.ლალიაშვილი	
პროექტის ავტორი	ზ.კინწურაშვილი	
დაამუშავა		

მწვანე სახლი

არქიტექტურული ნაწილი

მაშტაბი SCALE	თარიღი DATE OF ISSUE	11/09/2014
1:200	ნახაზი	DRVG.
	ჭრილი "1" - "4" ღერძებში	
სტადია STAGE	ფურც. PAGES	სულ ALL