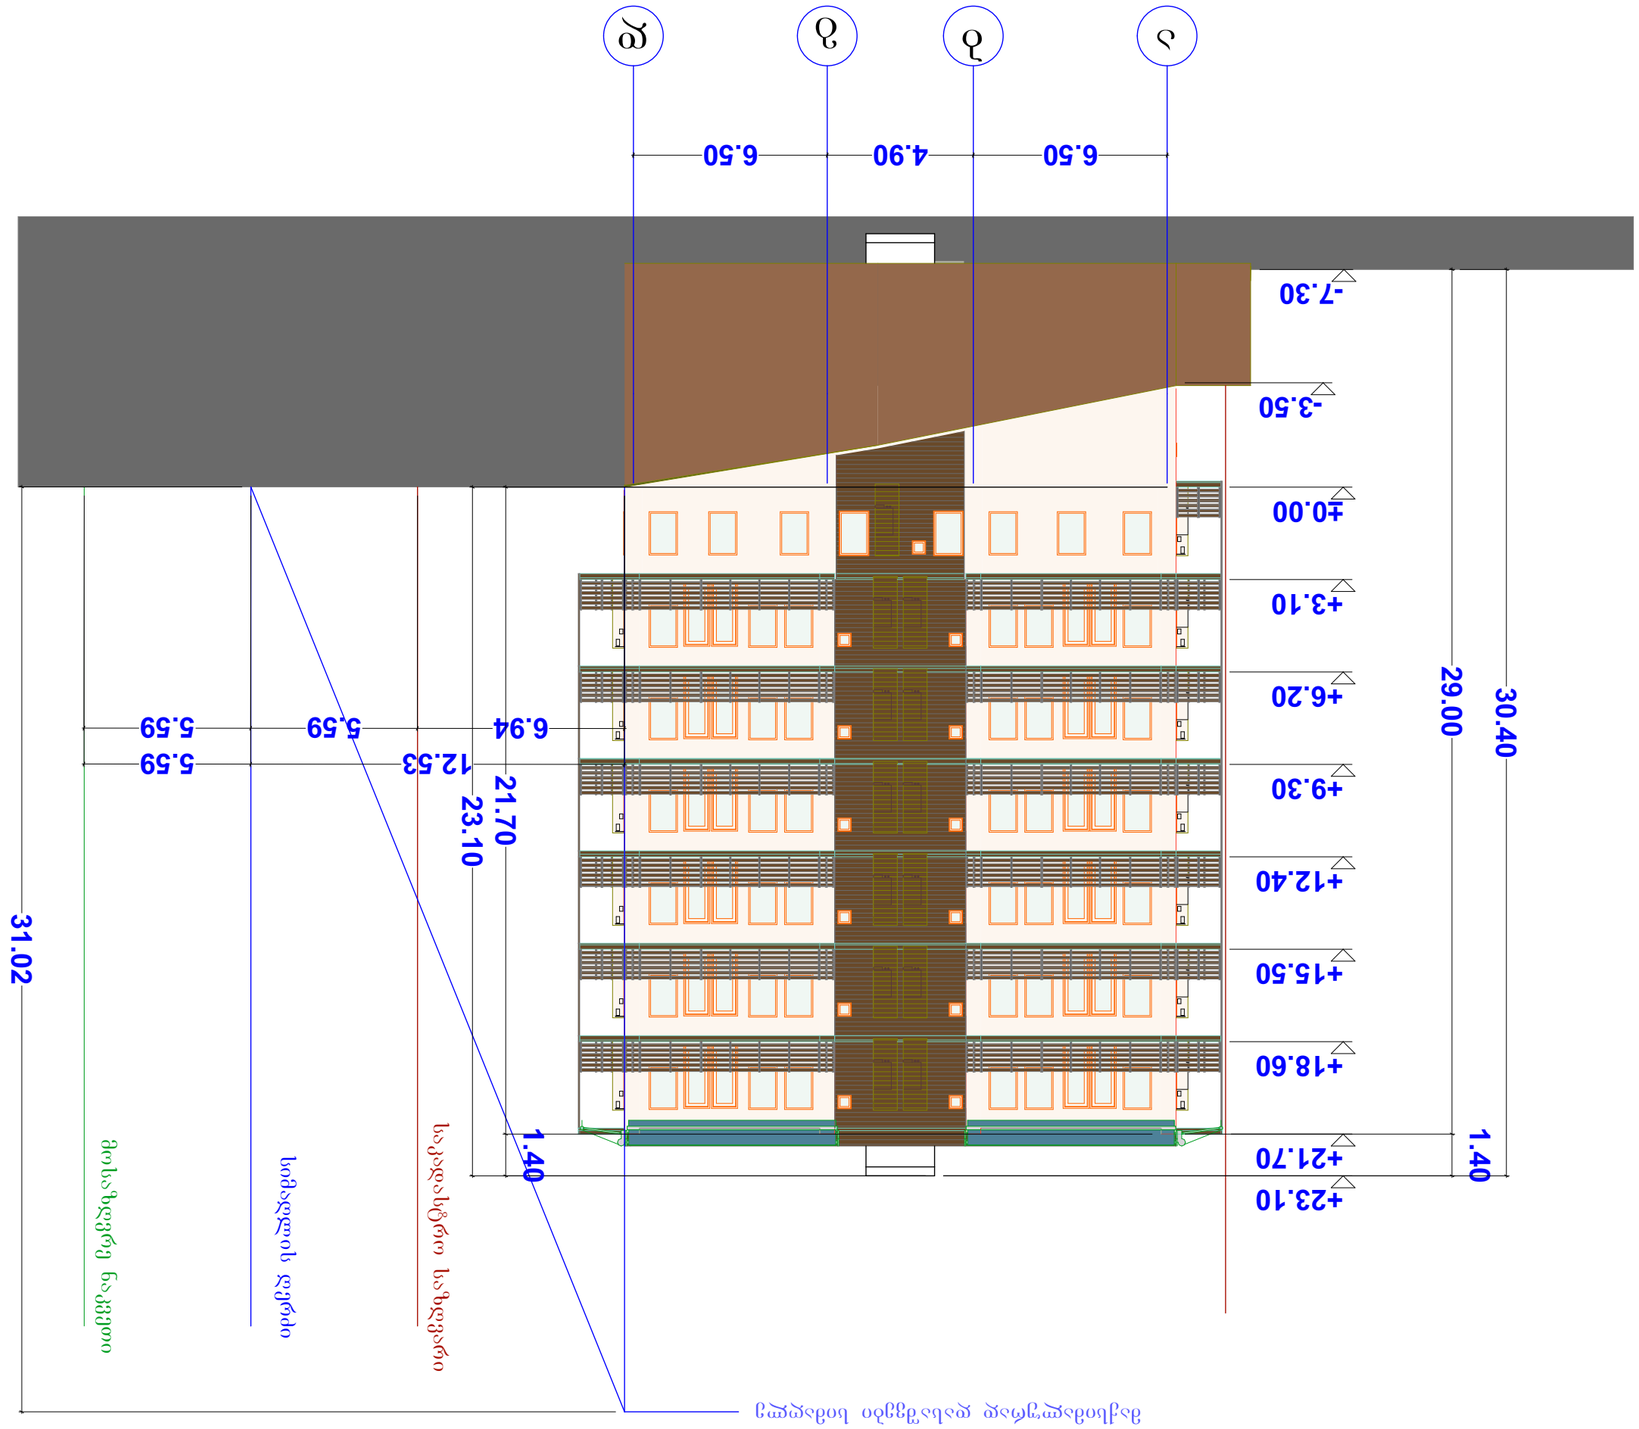


| | |
|---|---|
| დამკვეთი CLIENT | შპს "ვერტიკალ ჩრდილოეთი" |
| პროექტი PROJECT | შპს "ვერტიკალ ჩრდილოეთი" |
| მისამართი ADDRESS | ქ. თბილისი, ვაკე-საბურთალოს რაიონი, კოსტავას ქუჩა №47-ის მიმდებარედ, (ნაკვეთის საკად. კოდი 06/061) |
| | ნაკვეთი ჩრდილოეთით |
| ფირმის დასახელება | შპს "არქიტექტურული ბიურო ვერტიკალი" |
| პროექტის ავტორები | ა.ნიკოლაძე, ნ.ნიკოლაძე |
| | |
| | |
| ნახაზის დასახელება | ფასადი 1-4 |
| | |
| | |
| | |

შპს "არქიტექტურული ბიურო ვერტიკალი"

| | |
|---|---|
| მასშტაბი SCALE | 1:200 |
| თარიღი DATE OF ISSUE | 11/09/2014 |
| დახატა DRWG. | |
| შემოწმდა | |
| სტადია STAGE | პროექტი |
| ფურცელი PAGES | 1 |
| ფურცლები ALL | |

NOTES

შენიშვნები

ფასადი - პროექტირების ეტაპი





