გენგეგმა
მ 1:500

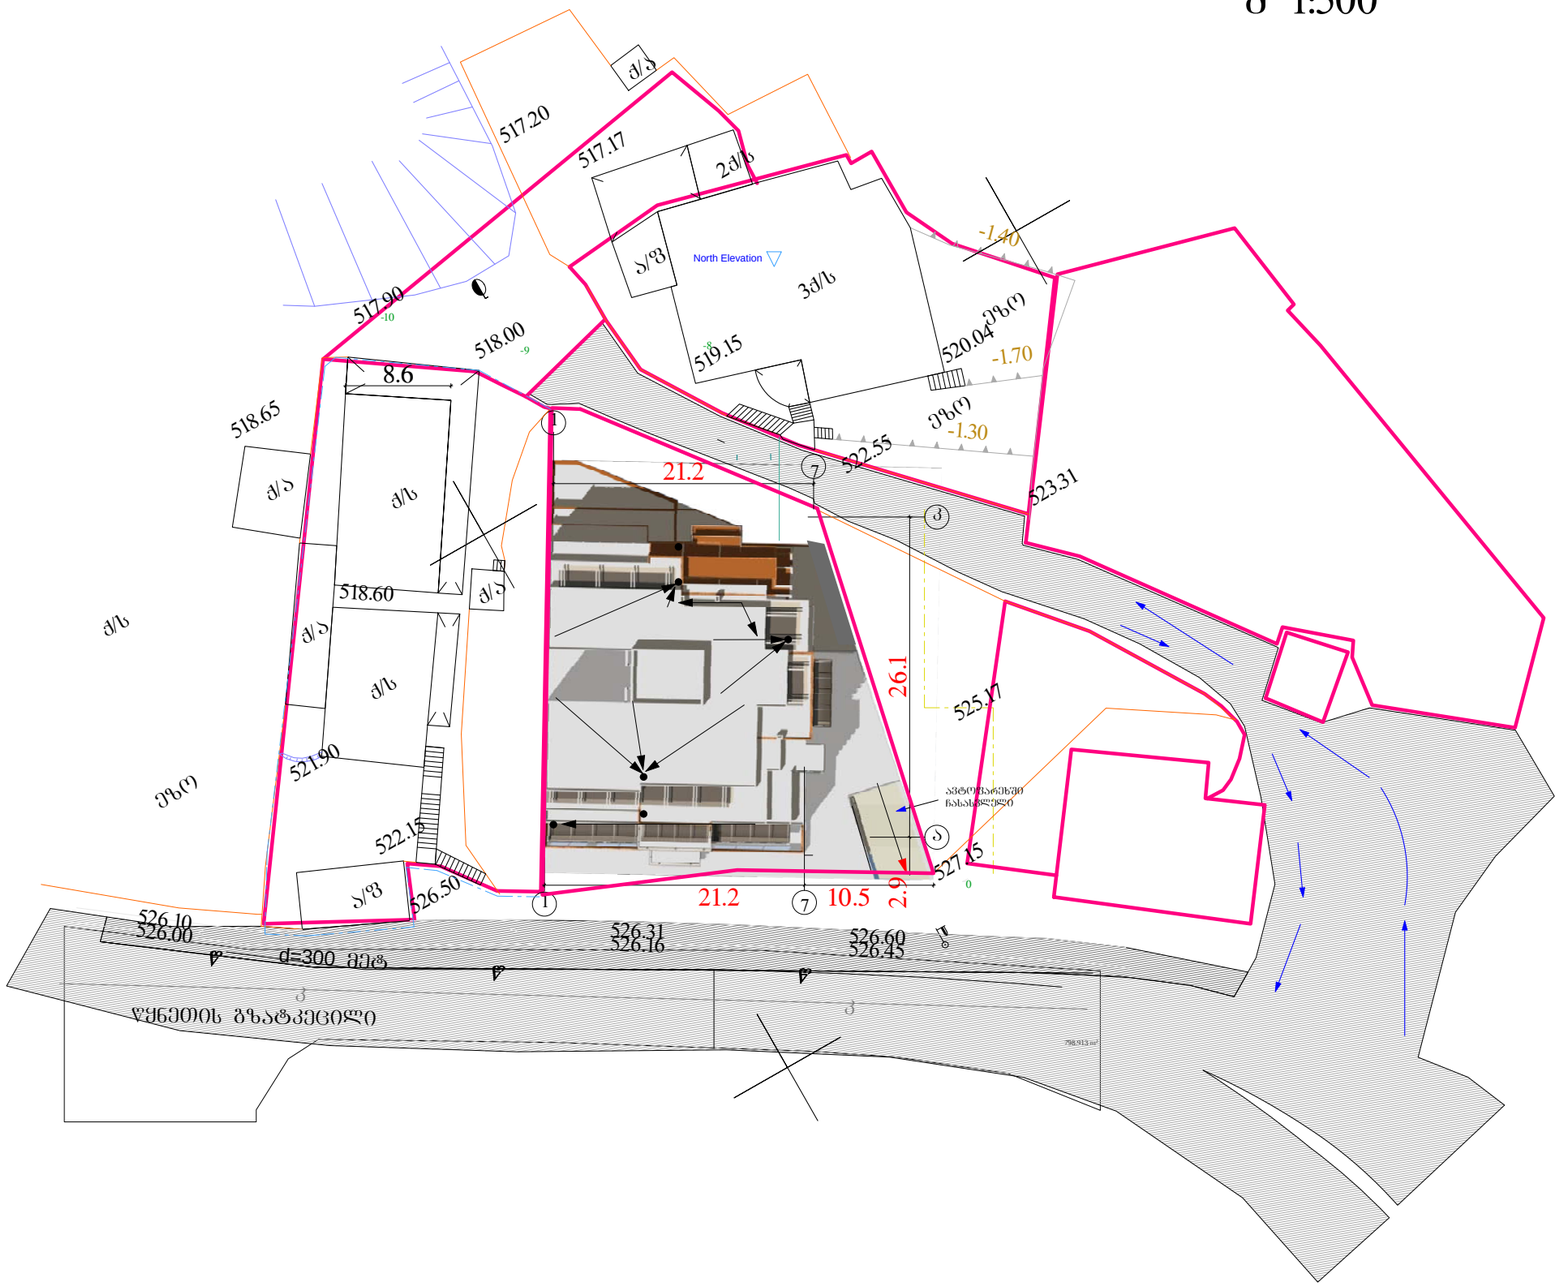
ძ/ა
517.20
517.17
2ძ/ს
ა/ფ
North Elevation
3ძ/ს
-1.40
517.90
-10
518.00
-9
520.04
ეზო
-1.70
519.15
-8
8.6
518.65
ძ/ა
ძ/ს
1
7
522.55
-1.30
523.31
21.2
3
518.60
ძ/ა
ძ/ა
ძ/ს
ეზო
521.90
522.15
ა/ფ
526.50
26.1
525.17
ავტოსარეცხი
ჩასასვლელი
527.75
0
526.10
526.00
d=300 მეტ
526.31
526.16
526.60
526.45
21.2
7
10.5
2.9
1
ქუჩა
ფხიზ
ფხიზ
ფხიზ