ფასადი 1-7 ღერძებში
მ 1:200

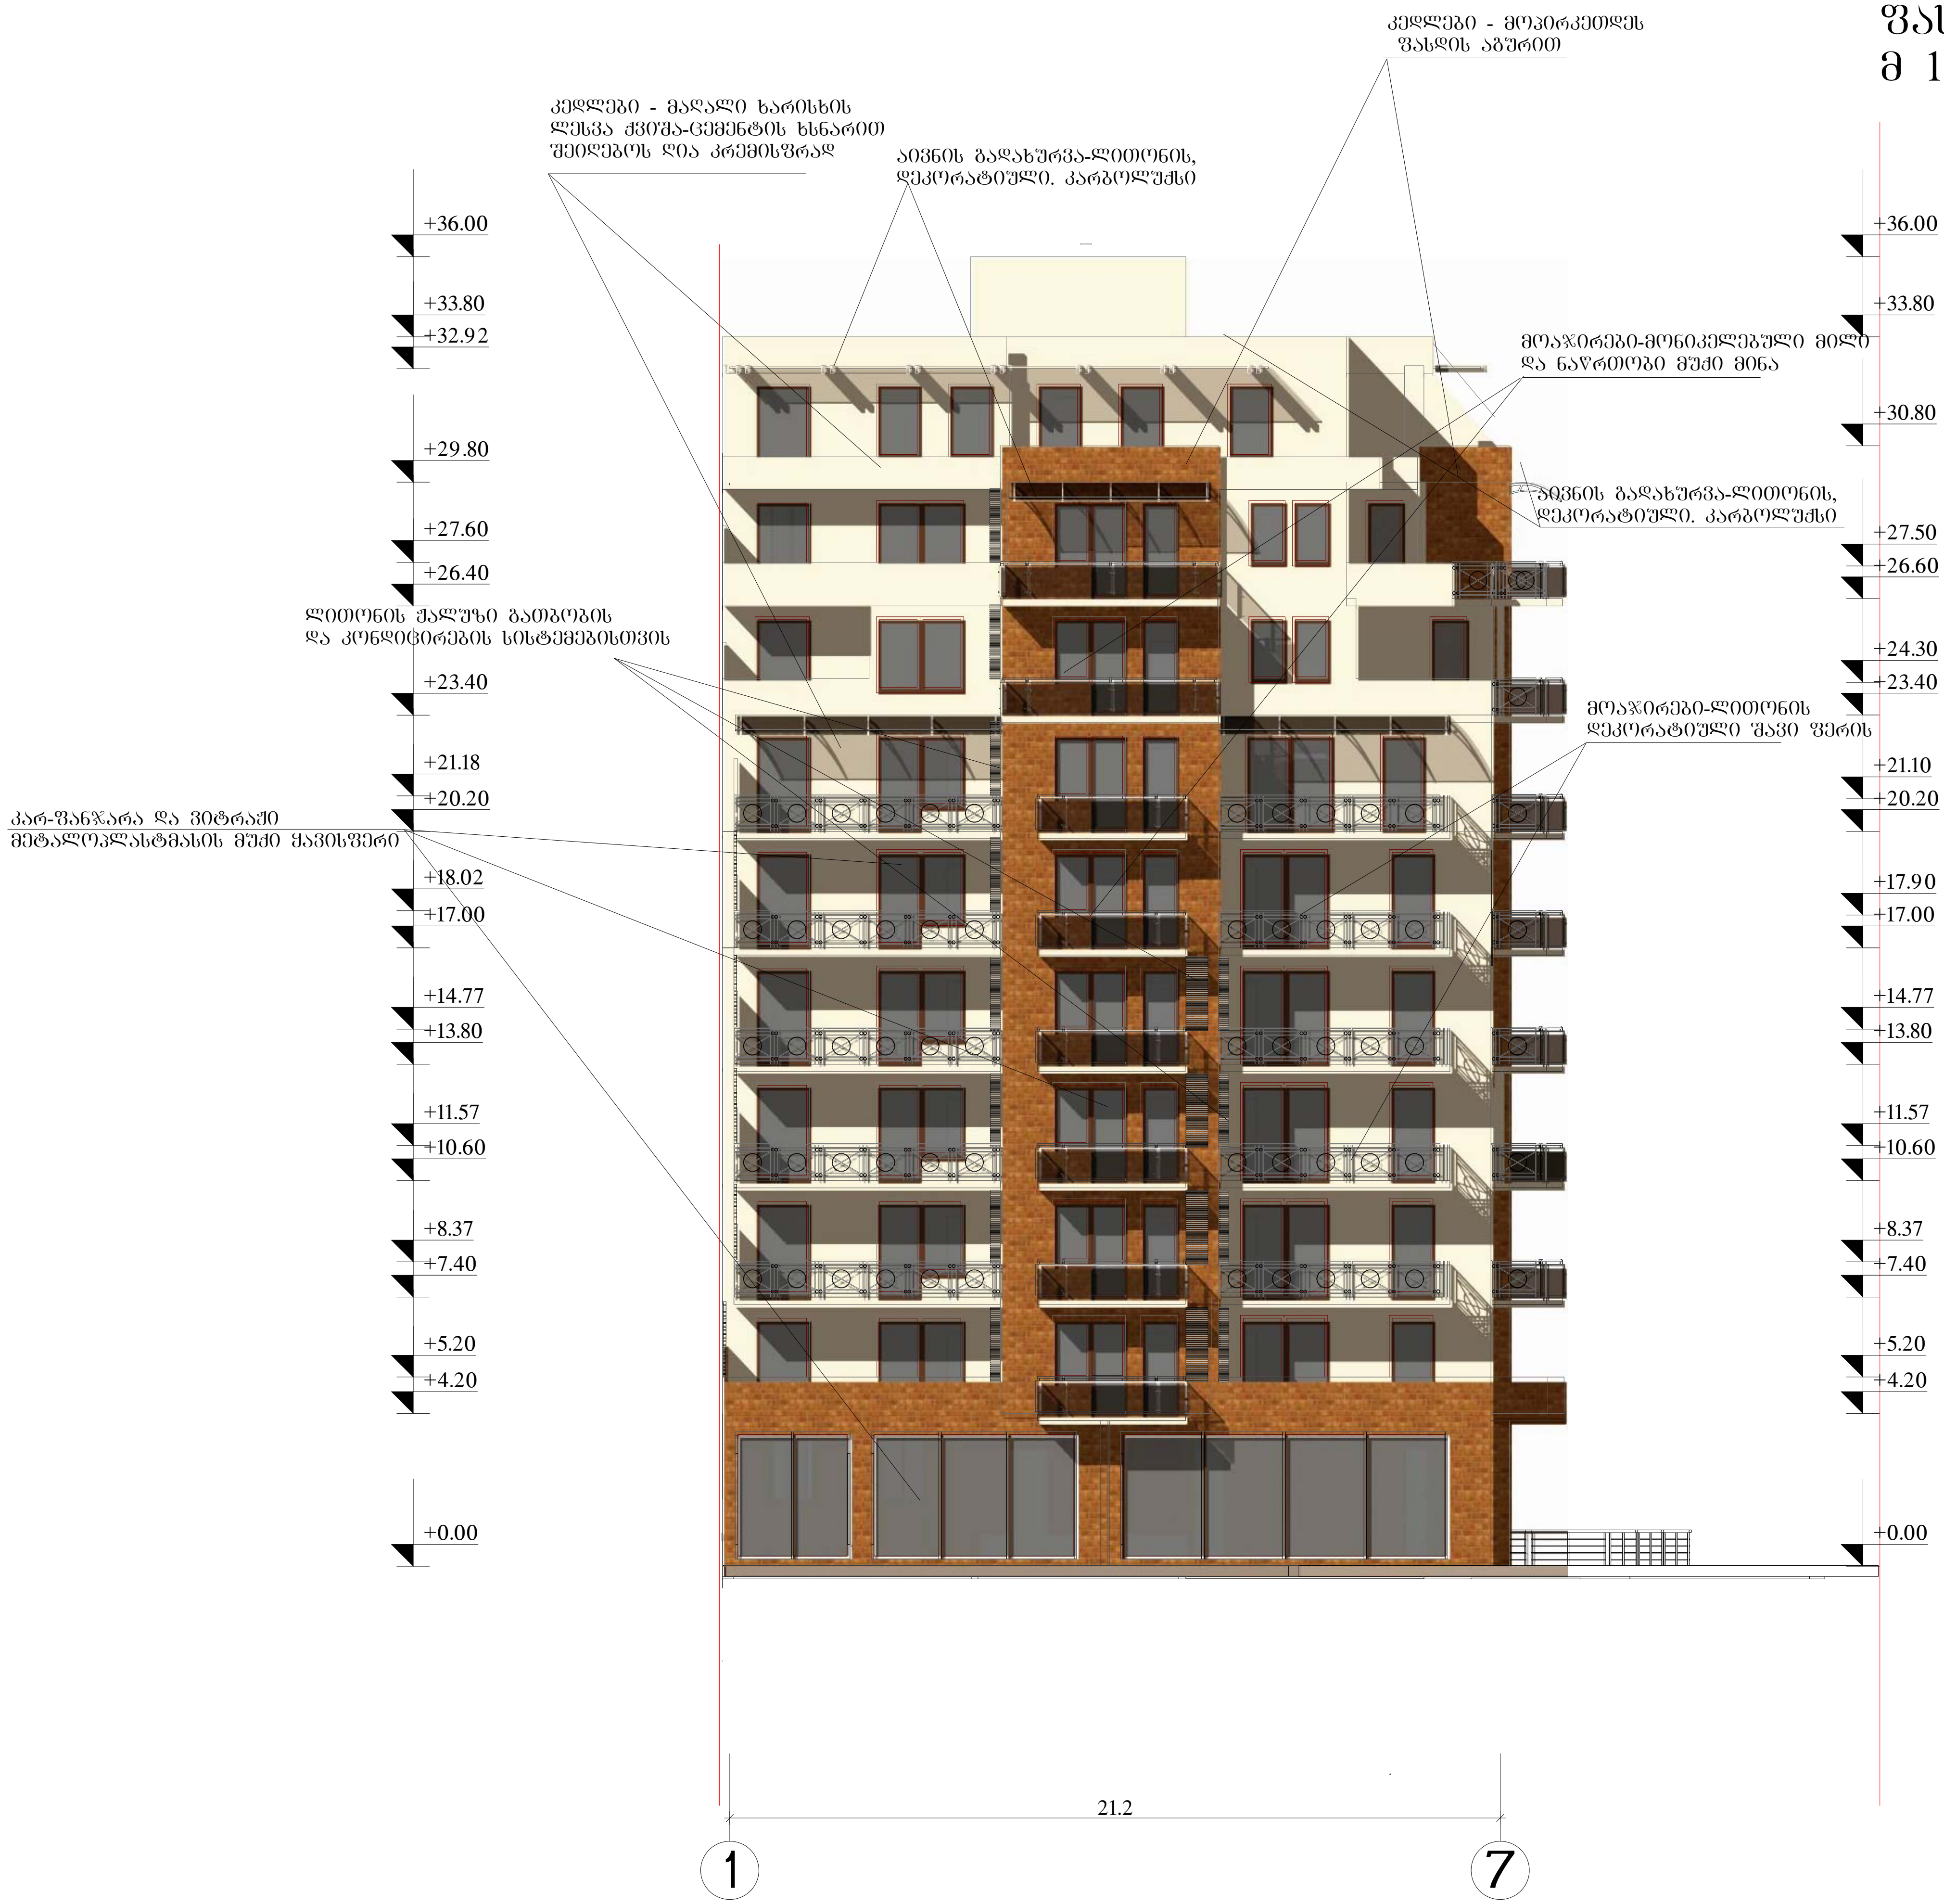

ფორმატი -3	თბილისი 2013 წ.	

ექსპლიკაცია

შენიშვნები

ნახაზზე საპროექტო ნული შეესაბამება აბსოლუტურ ნიშნულს - 527.30

ნახაზში ყველა ცვლილება მშენებლობისას შეთანხმებული უნდა იყოს პროექტის ავტორთნ

დამკვეთი
შპს "არქიბაგები"

მისამართი

ქ თბილისი, ბაგები, წყნეთის გზატკეცილი №№5-7

პროექტის სახელწოდება

"მრავალბინიანი საცხოვრებელი სახლი"

თანამდებობა	გვარი	ხელმოწერა	თარიღი
დირექტორი	ი.წულაია		
მთ. არქიტექტორი	ვ. ტარასაშვილი		
ავტორი	ვ. ტარასაშვილი		

შპს "არქიბაგები"

მისამართი

ქ. თბილისი
ბამრეკელის ქ.№19/43

მასშტაბი	1:200	ნახაზი
თარიღი		ფასადი 1-7 ღერძებში მ 1:200

სტადია	ფურცელი	ფურცლები
პროექტი		

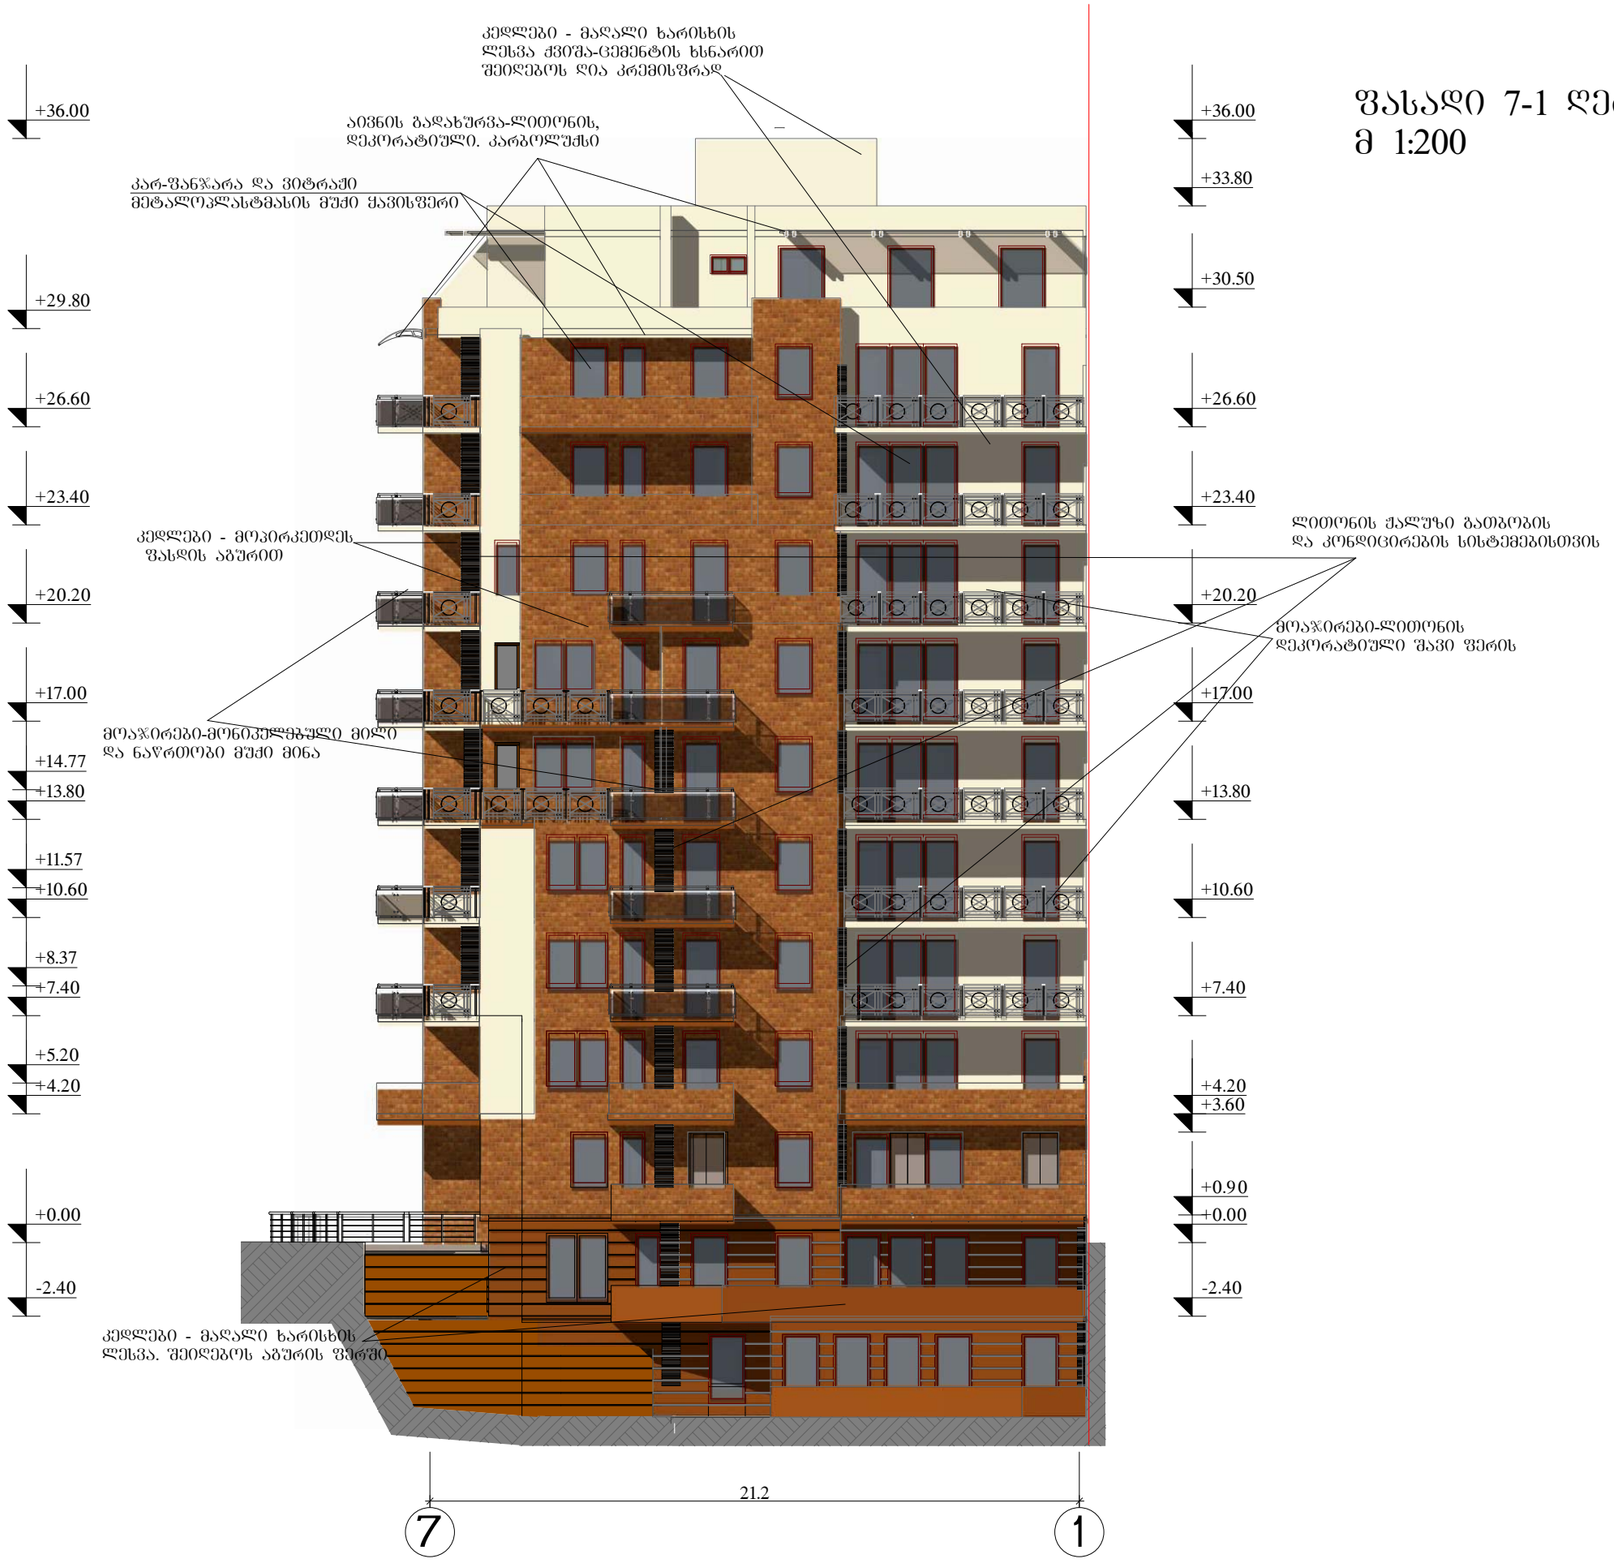

ფასადი 7-1 ღერძებში
მ 1:200

ფორმატი -3	თბილისი 2013 წ.	

ექსპლიკაცია

შენიშვნები

ნახაზზე საპროექტო ნული შეესაბამება
აბსოლუტურ ნიშნულს - 527.30

ნახაზში ყველა ცვლილება შეიტანება
შეთანხმებული უნდა იყოს პროექტის ავტორებთან

დამკვეთი
შპს "არძიბაბები"

მისამართი
ქ თბილისი, ბაბები, წყნეთის გზატკეცილი №№5-7

პროექტის სახელწოდება
"მრავალბინიანი საცხოვრებელი სახლი"

თანამდებობა	გვარი	ხელმოწერა	თარიღი
დირექტორი	ი.წულაია		
მთ. არქიტექტორი	ვ. ტარასაშვილი		
ავტორი	ვ. ტარასაშვილი		

შპს "არძიბაბები"	მისამართი
	ქ. თბილისი გამრეკელის ქ№19/43

მასშტაბი	1:200	ნახაზი
თარიღი		ფასადი 7-1 ღერძებში მ 1:200
სტადია	ფურცელი	ფურცლები
პროექტი		

ფასადი კ-ა ღერძებში
მ 1:200

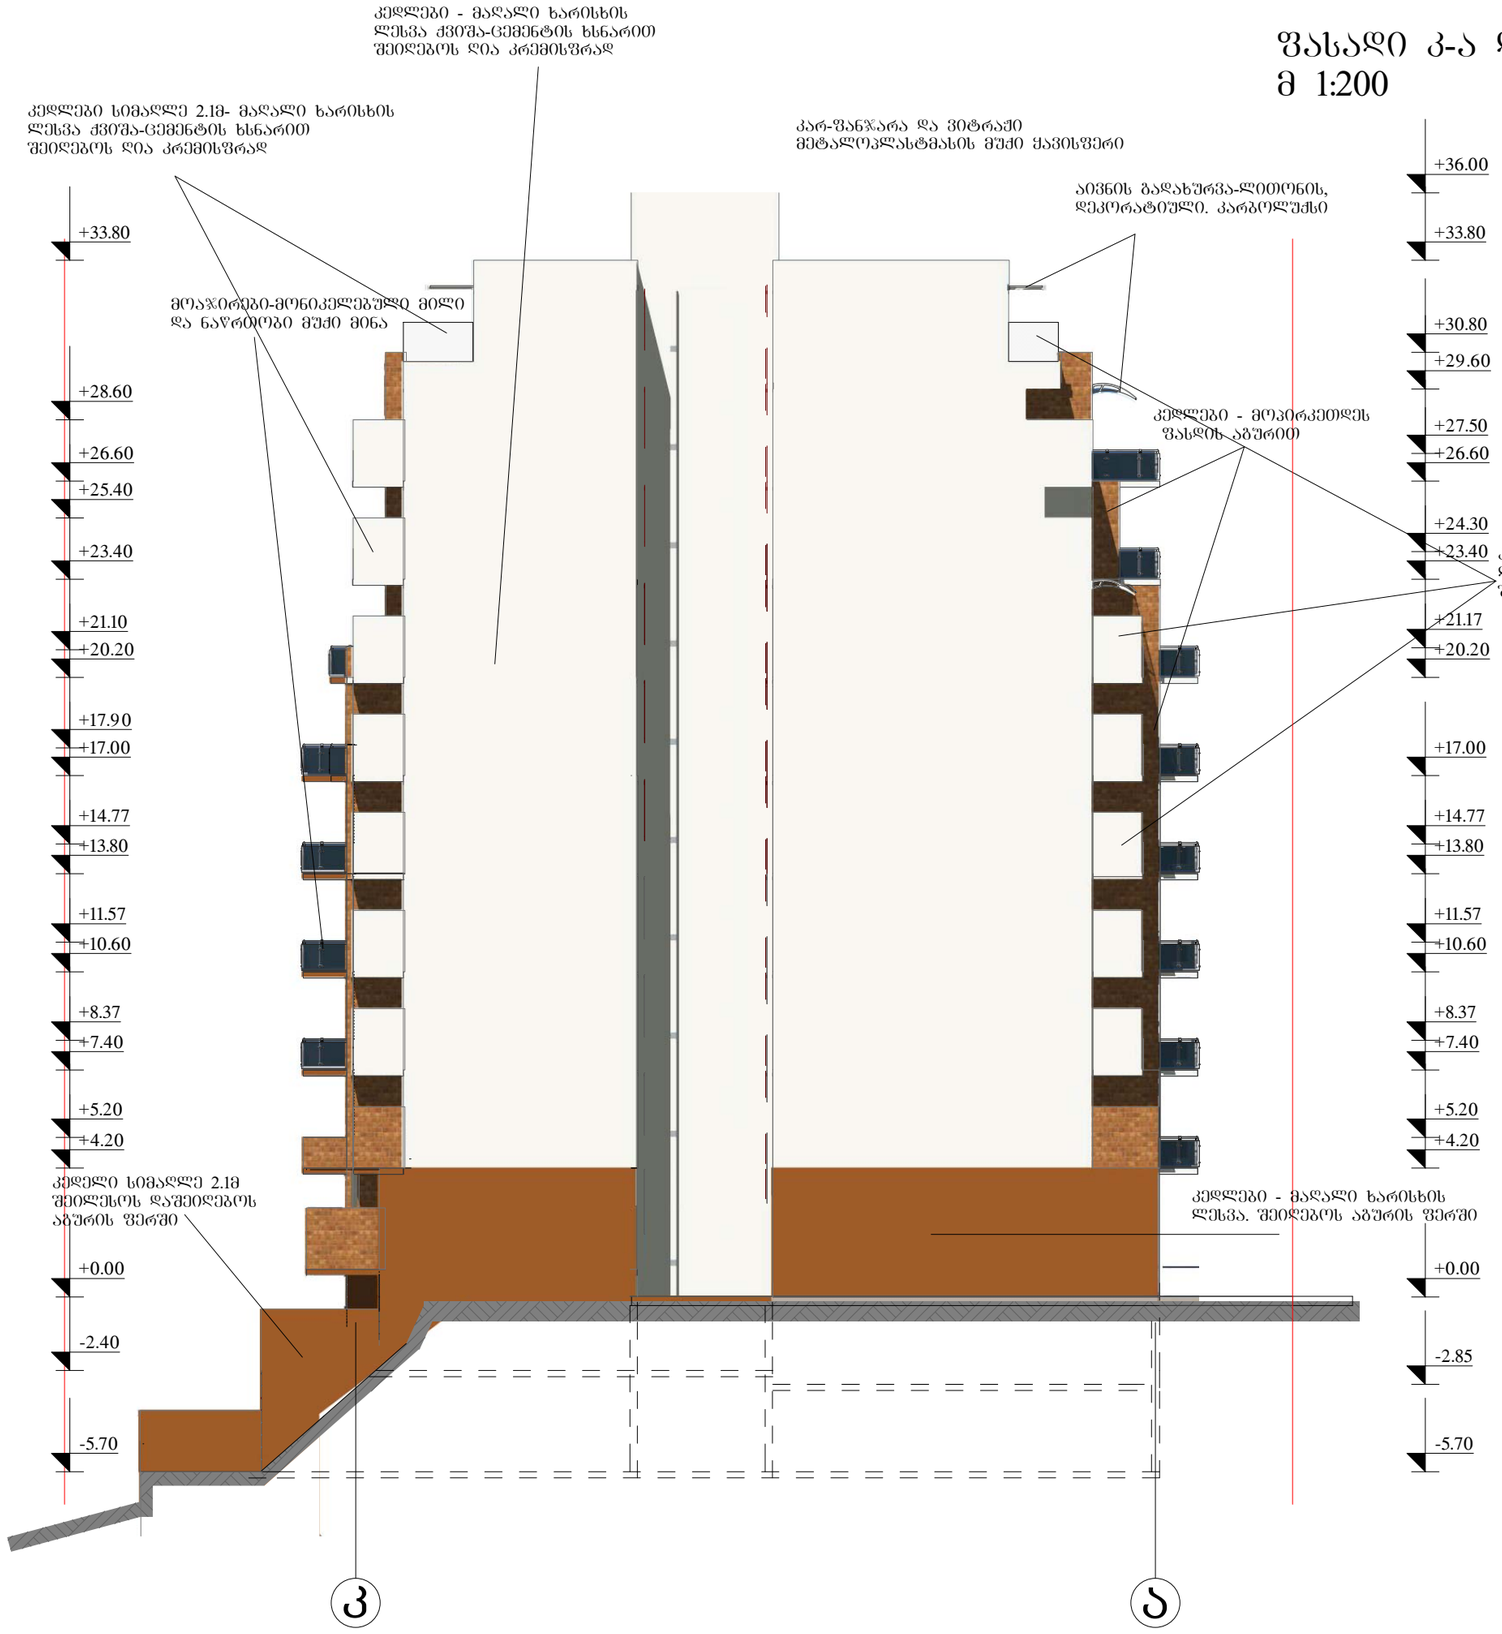

ფორმატი -3	თბილისი 2013 წ.	

ექსპლიკაცია

შენიშვნები

ნახაზზე საპროექტო ნული შეესაბამება აბსოლუტურ ნიშნულს - 527.30

ნახაზში ქვეშა ცვლილება მშენებლობისას შეთანხმებული უნდა იყოს პროექტის ავტორთნ

დამკვეთი
შპს "არქიბაგები"

მისამართი
ქ თბილისი, ბაგები, წყნეთის გზატკეცილი №№5-7

პროექტის სახელწოდება
"მრავალბინიანი საცხოვრებელი სახლი"

თანამდებობა	გვარი	ხელმოწერა	თარიღი
დირექტორი	ი.წულაია		
მთ. არქიტექტორი	ვ. ტარასაშვილი		
ავტორი	ვ. ტარასაშვილი		

შპს "არქიბაგები"	მისამართი
	ქ. თბილისი ბამრეკლის ქ.№19/43
მასშტაბი 1:200	ნახაზი
თარიღი	ფასადი კ-ა ღერძებში მ 1:200
სტადია	ფურცელი / ფურცლები
პროექტი	

ფასადი ა-კ ღერძებში
მ 1:200

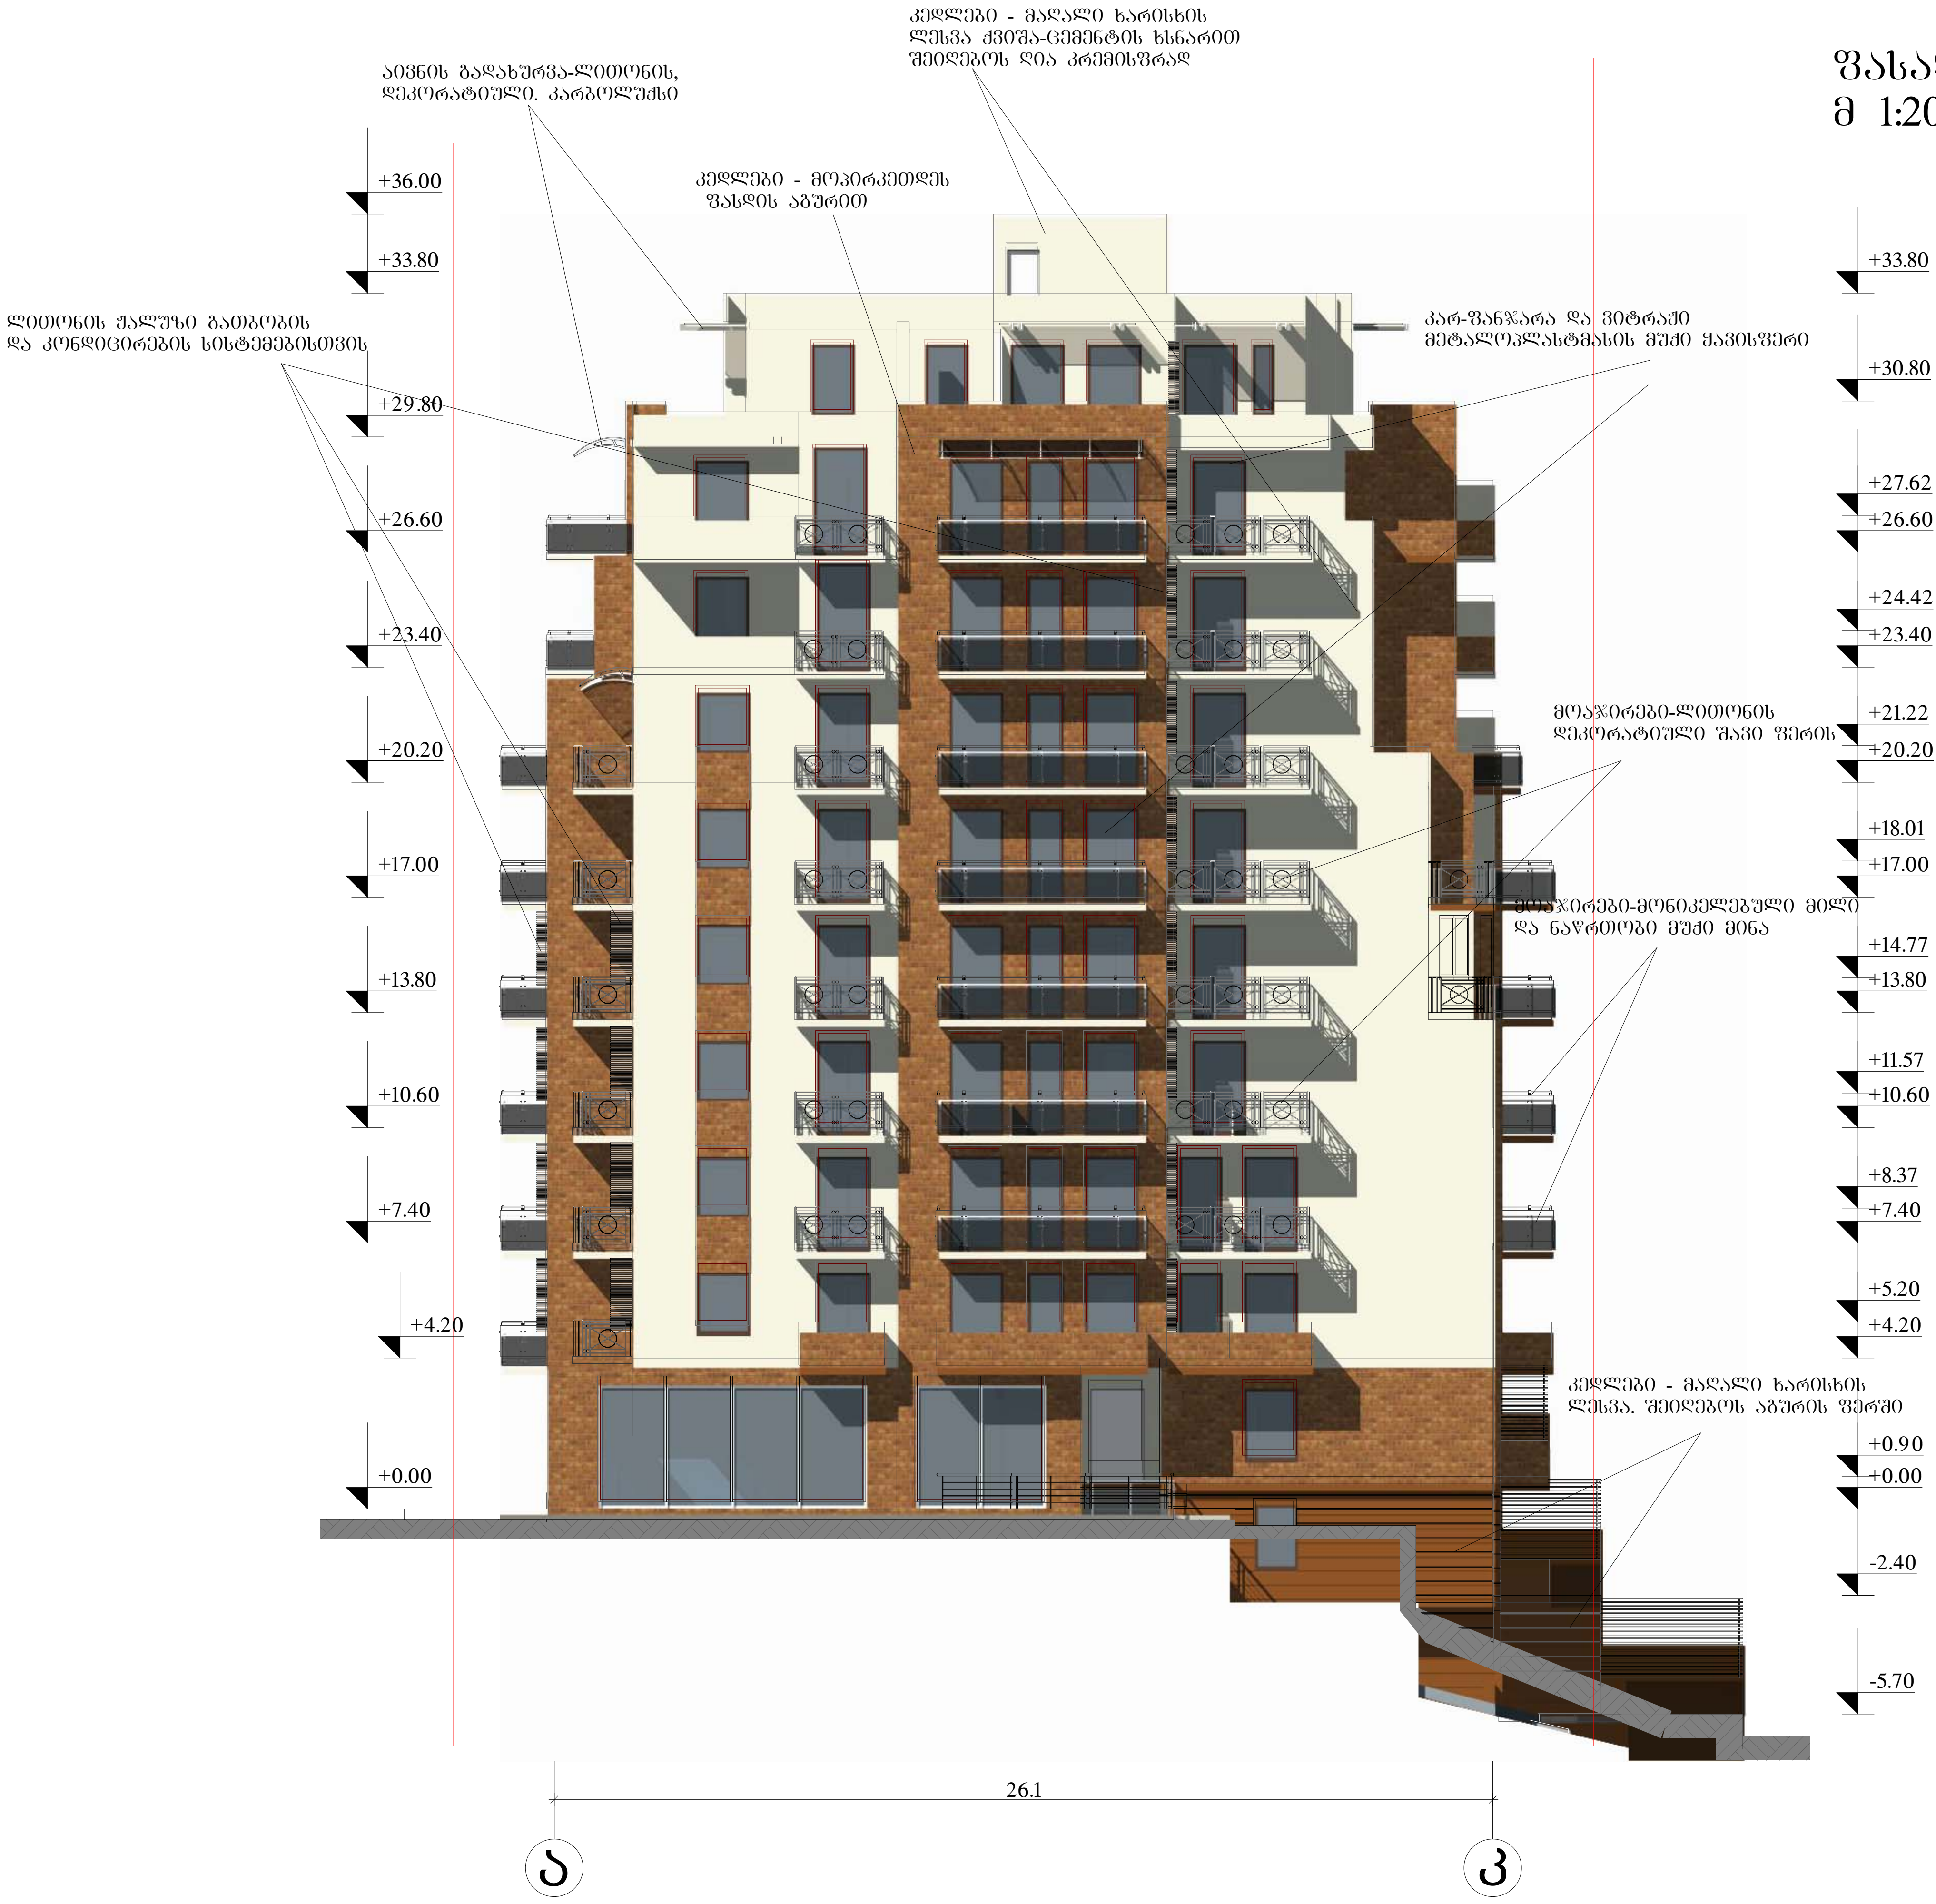

ფორმატი -3 | თბილისი 2013 წ.

ექსპლიკაცია

შენიშვნები

ნახაზზე საპროექტო ნული შეესაბამება აბსოლუტურ ნიშნულს - 527.30

ნახაზში ყველა ცვლილება მშენებლობისას შეთანხმებული უნდა იყოს პროექტის ავტორთან

დამკვეთი
შპს "არქიბაგები"

მისამართი

ქ თბილისი, ბაგები, წყნეთის გზატკეცილი №№5-7

პროექტის სახელწოდება

"მრავალბინიანი საცხოვრებელი სახლი"

თანამდებობა	გვარი	ხელმოწერა	თარიღი
დირექტორი	ი.წულაია		
მთ. არქიტექტორი	ვ. ტარასაშვილი		
ავტორი	ვ. ტარასაშვილი		

შპს "არქიბაგები"

მისამართი

ქ. თბილისი
ბამრეკელის ქ.№19/43

მასშტაბი	1:200	ნახაზი
თარიღი		ფასადი ა-კ ღერძებში მ 1:200
სტადია	ფურცელი	ფურცლები
პროექტი		

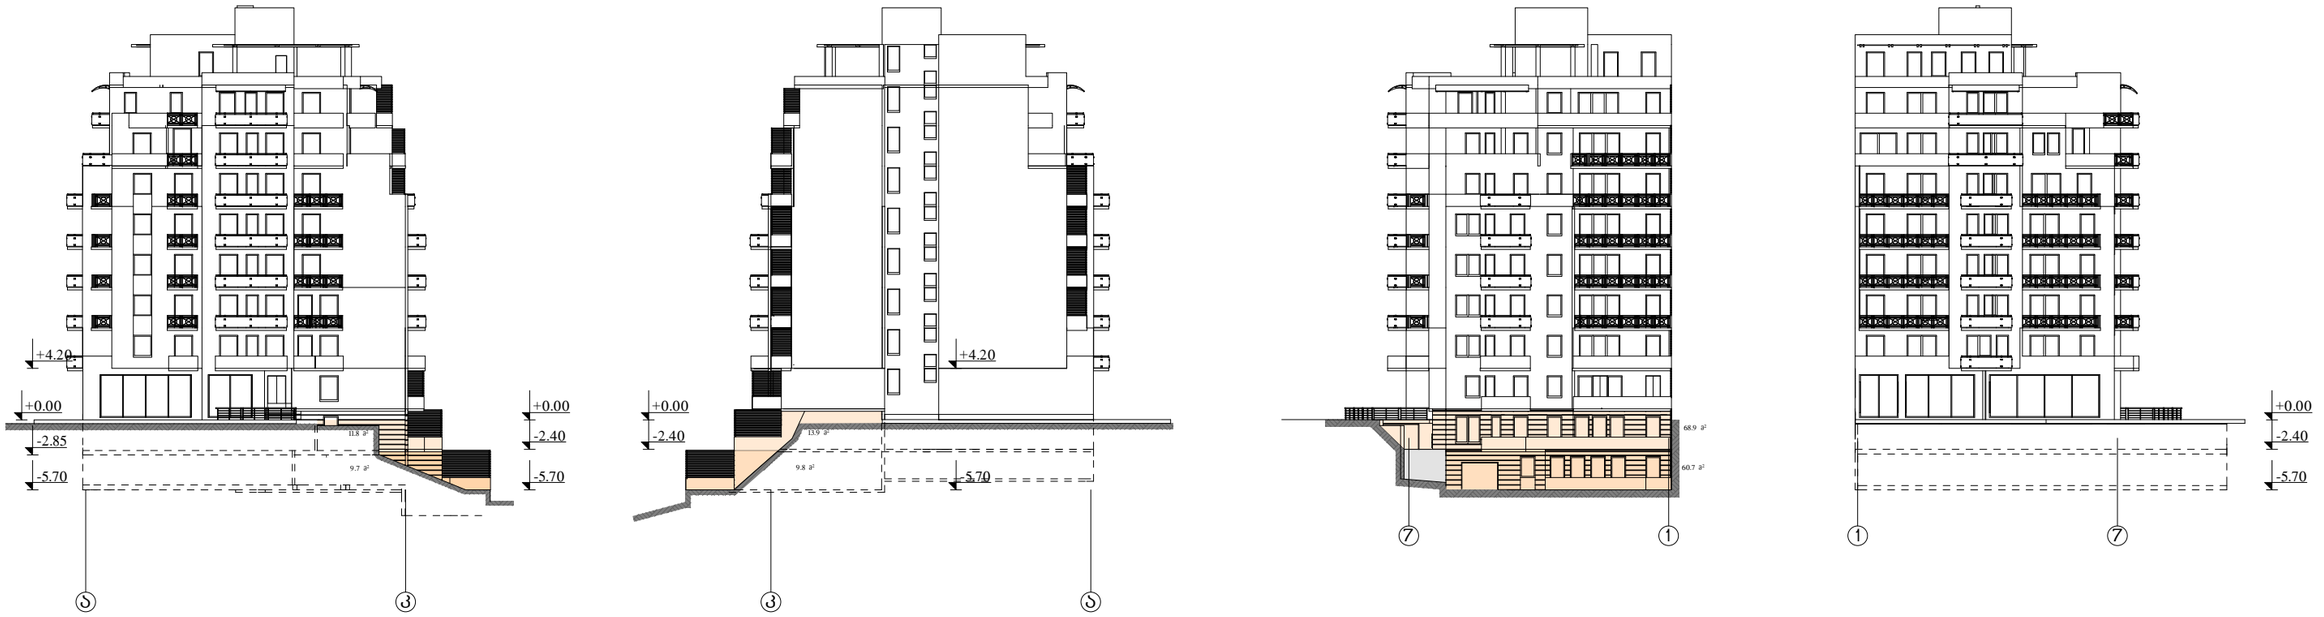

k-2 საანგარიშო ფართობი ფასადებზე მონიშნულია.
პერიმეტრი –1 სართულზე ტოლია 114.6 მ. საანგარიშო ფართი 94.6მ²

94.6/114.6=0.8<1.8 აქედან -2.4 ნიშნულზე სართულის ფართი
არ შედის k-2 კოეფიციენტში

პერიმეტრი –2 სართულზე ტოლია 116.2 მ. საანგარიშო ფართი 80.2მ²

80.2/116.2=0.7<1.8 აქედან -5.7 ნიშნულზე სართულის ფართი
არ შედის k-2 კოეფიციენტში