
FAfasadi RerzebSi "4" _"1" m 1:100

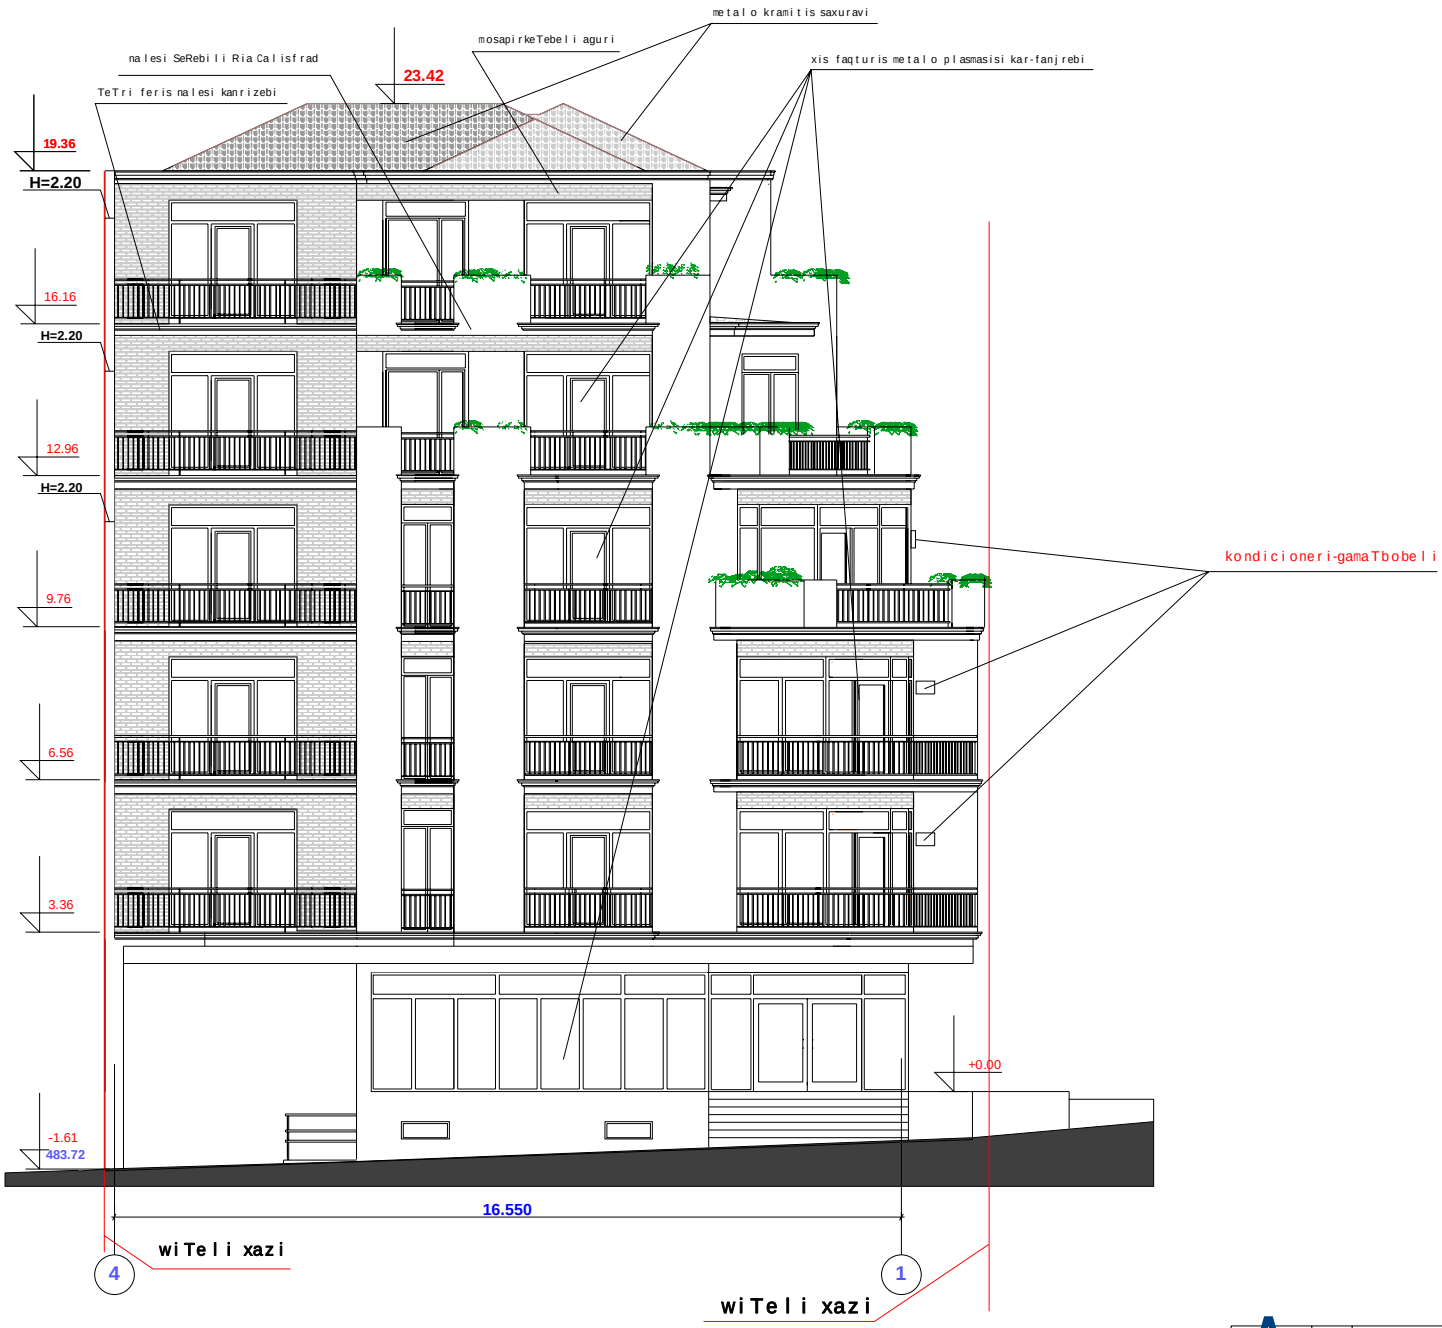


	damiSvebis	mravalbiniani saxcovrebeli saxli	Tanamdeboba	gvari	xelmowera
AAS Sps "aq-mS" L.T.D. "ARC-STILS"	damkveTi:	ganxanagoba "gogebaSvili 44"	direqtori	n. qarTveliSvili	
			konsultaciis veriSia	n. qarTveliSvili	
	misamarTi:	gogebaSvili is q. #44	arqiteqtori	n. qarTveliSvili	
			damkveTi	ganxanagoba "gogebaSvili 44" v. TayaiSvili	

FAfasadi RerzebSi "a" _"d"



	damiSvebis	mravalbiniani mravalsarTuliani saxcovrebeli saxli	Tanamdeboba	gvari	xelmowera
AAS S.p.s "ay-as" LTD. "ARCSTILS"	damkveTi	arxanagoba "gogebaSvili 44"	direqtori	n. qarTveliSvili	
			konstruqtori	n. qarTveliSvili	
	misamarTi	gogebaSvili q. #44	arqitekt ori	n. qarTveliSvili	
			damkveTi	arxanagoba "gogebaSvili 44" v. TayaiSvili	


FAfasadi RerzebSi "d" _"a"

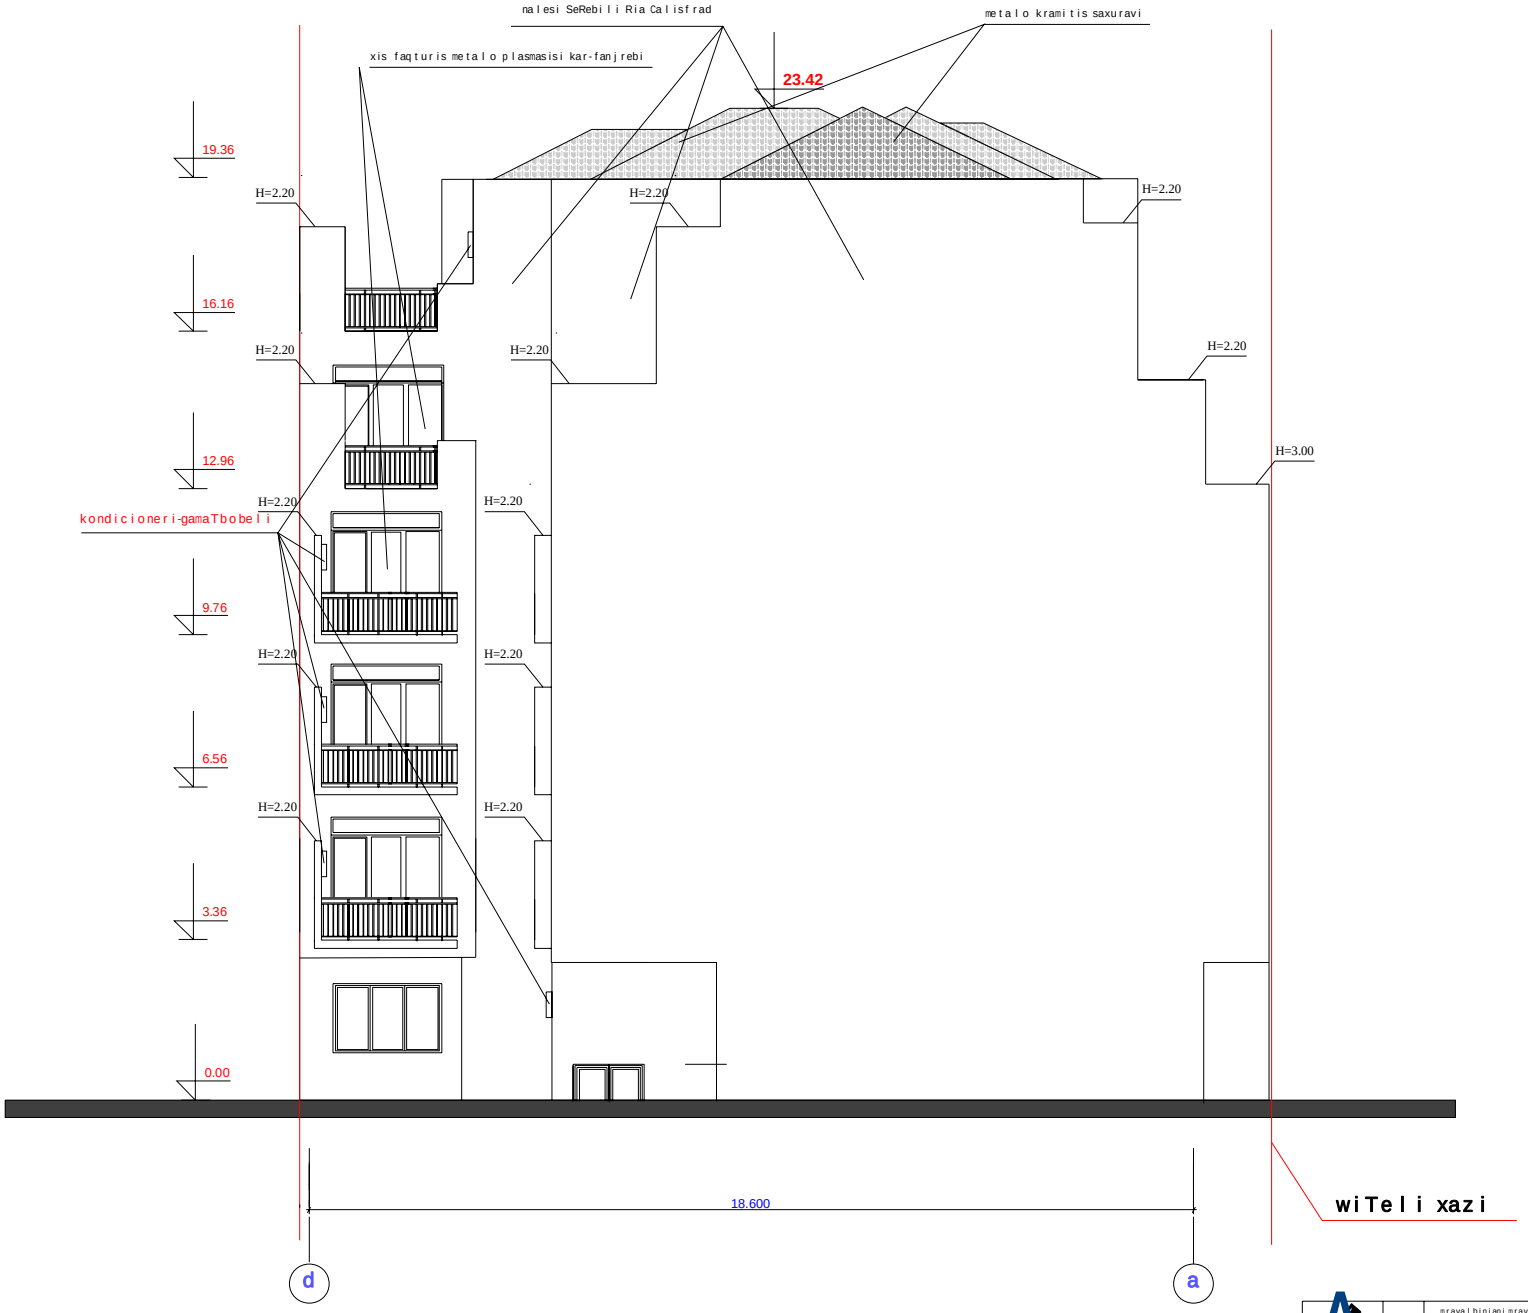

damkveTi	mravalbiniani ,mravalsarTuliani saxcovrebeli saxli	Tanadebooba	gvari	xelmowera
	anxanagoba "gogebaSvili 44"	direqtori	n. qarTveliSvili	
misamarTi	gogebaSvili q. #44	komputeruli versia	n. qarTveliSvili	
		arqitekturi	n. qarTveliSvili	
		damkveTi	anxanagoba "gogebaSvili 44" v. TayaiSvili	

"Spe"arq-stil"
L.T.D. "ARC-STILS"

FAfasadi RerzebSi "1" _"4"

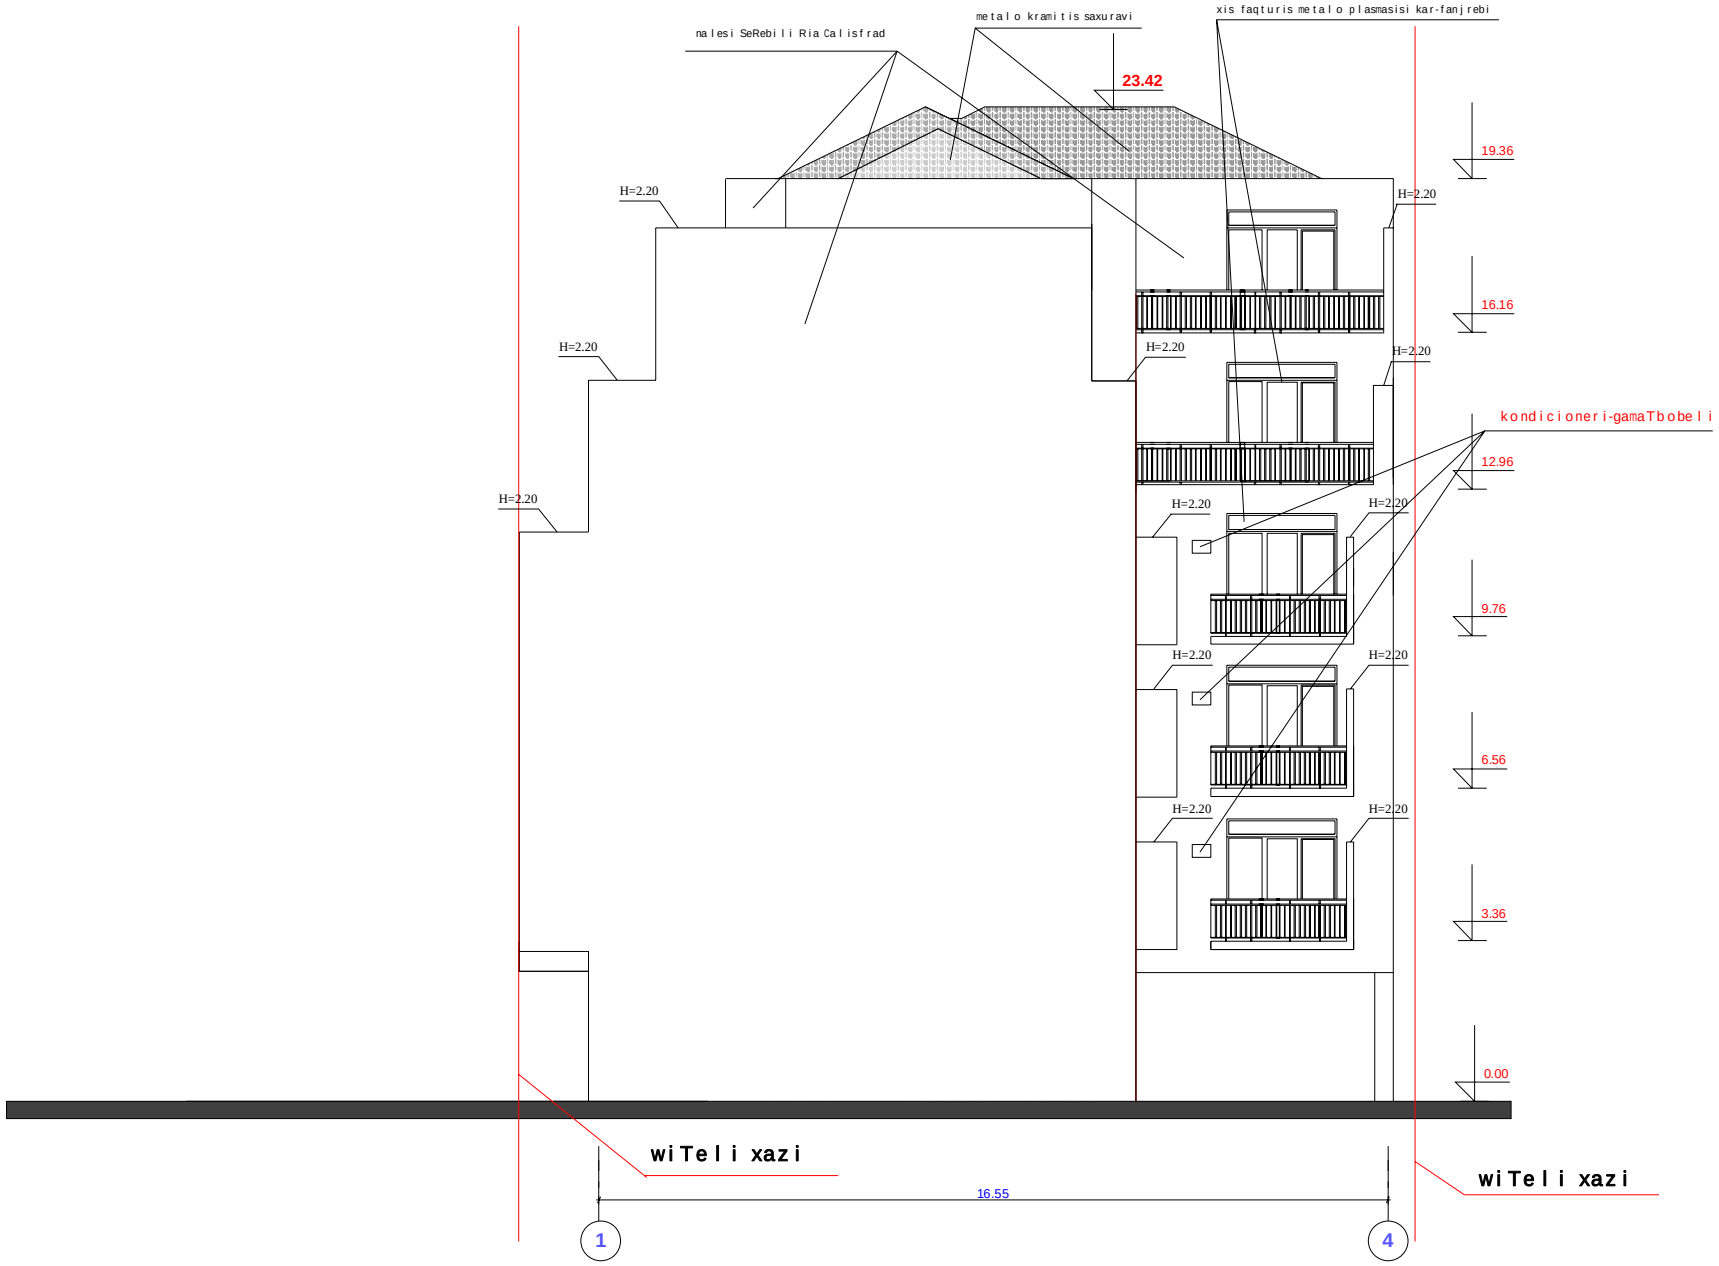

	mravalbiniani,mravalsarTuliani saxcxovrebeli saxli	Tanamdeboba	gvari	xelmowera	
	anxanagoba "gogebaSvili 44"	direqtori	g. qarTveliSvili		
	gogebaSvili q. #44	konsultirebis varsk.	g. qarTveliSvili		
		arqitekt.	g. qarTveliSvili		
		damkveTi	anxanagoba "gogebaSvili 44" v. TayaiSvili		

LTD. "ARC-STILS"