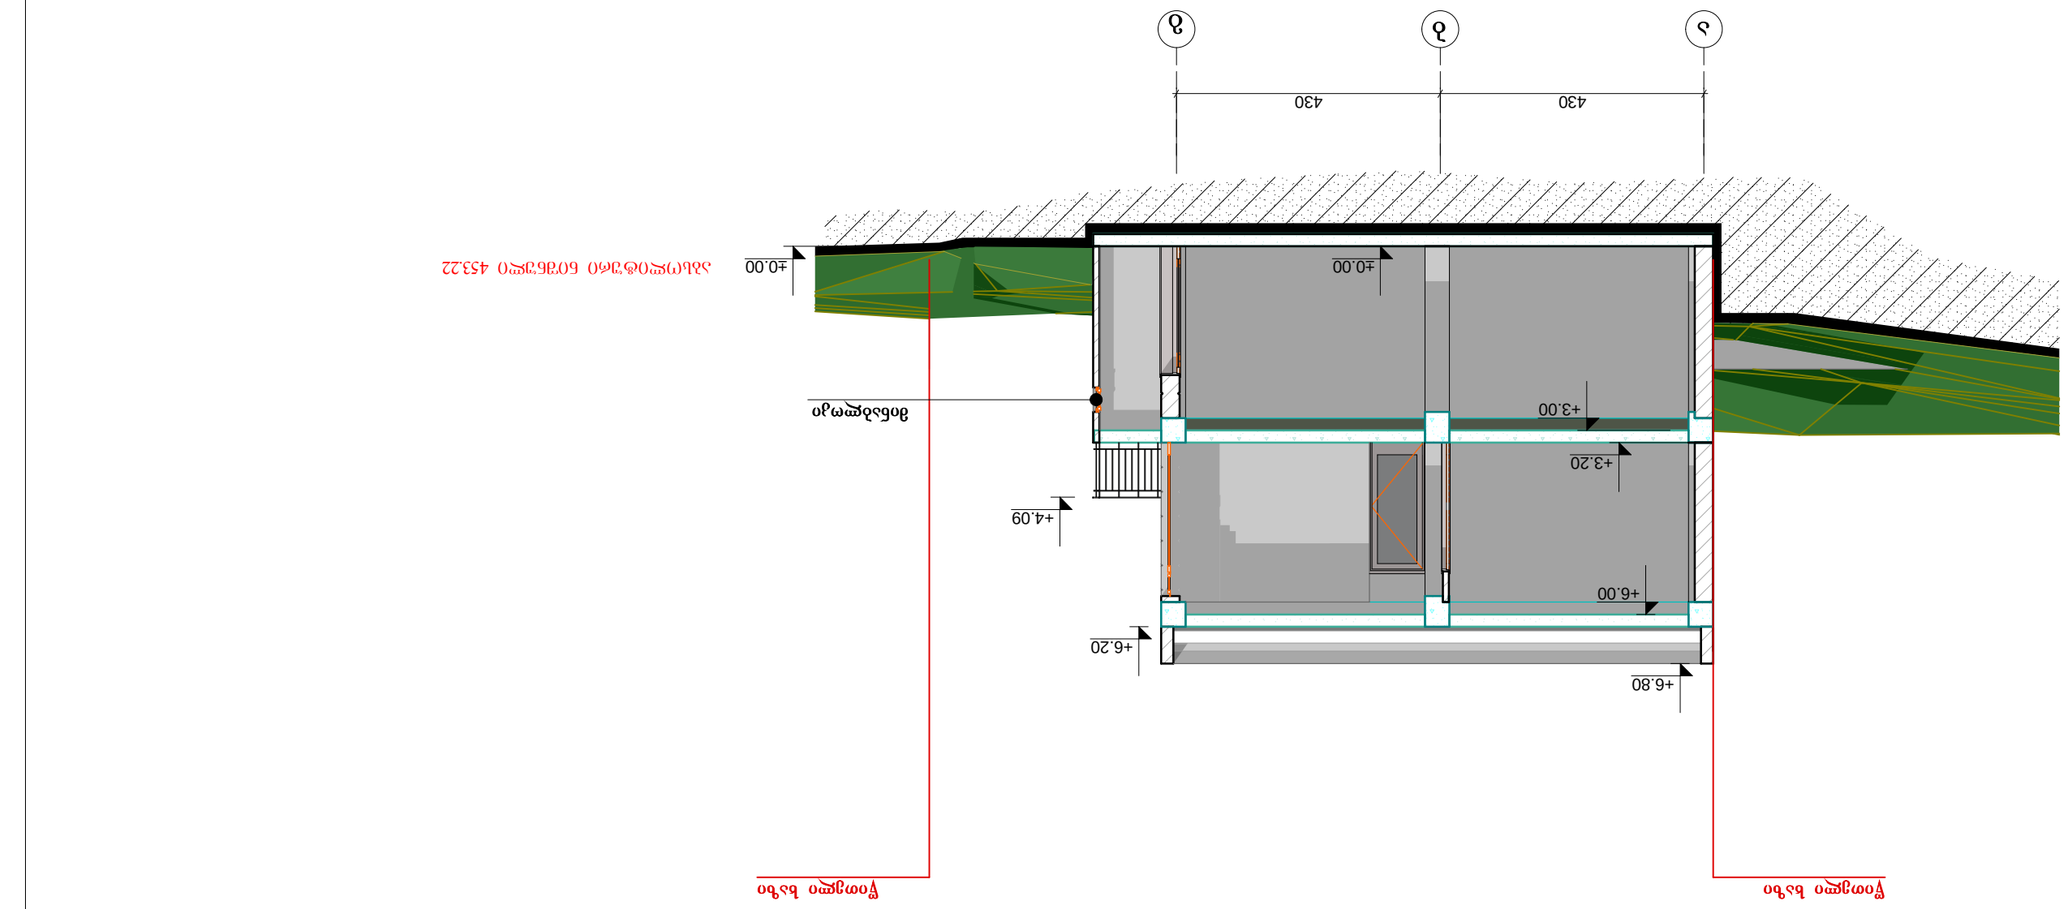

ჭრილი 1-1


ჭრილი 1-1	

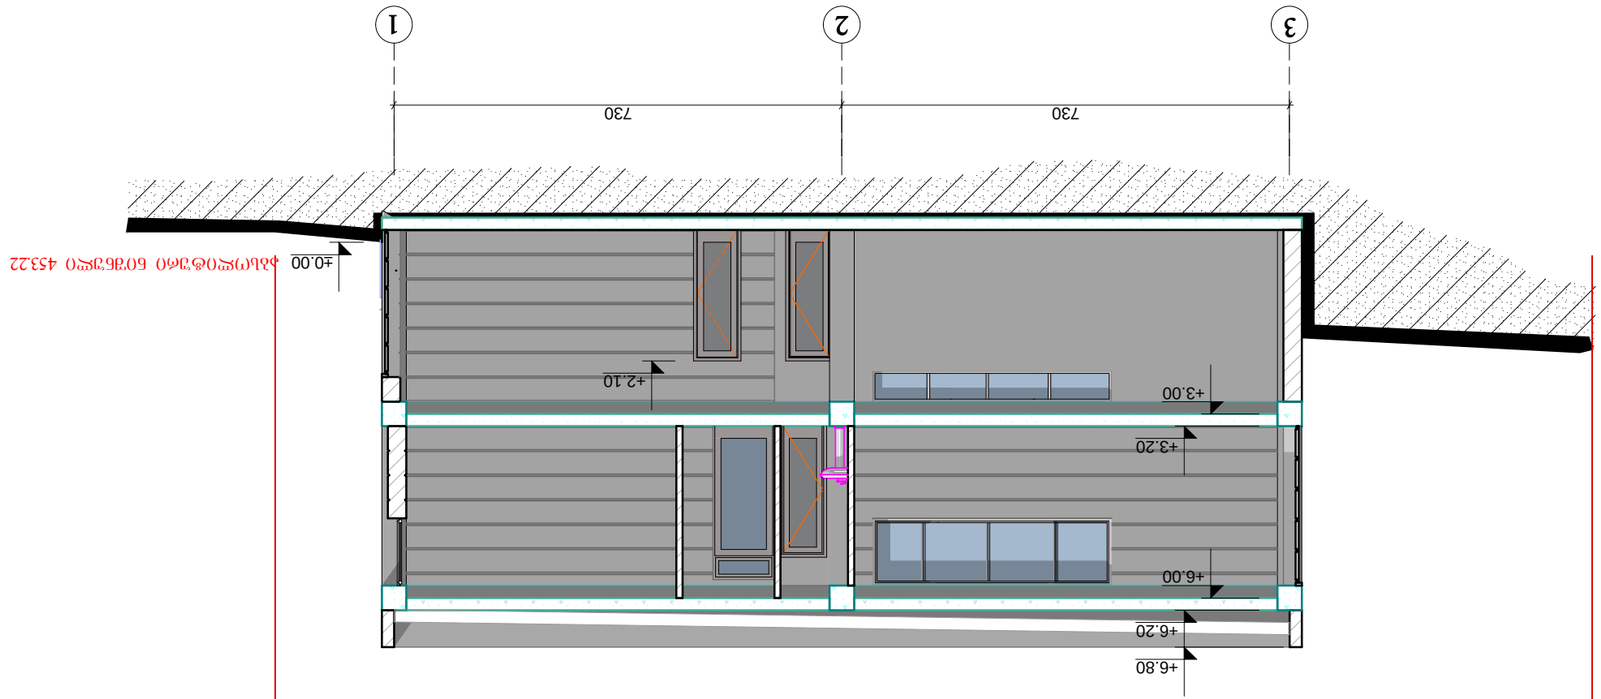

ზომა 2-2

შპს „სასა“	ფილიალი	ხელმძღვანელი	
2014	პროექტის ხელმძღვანელი	ს. ჯოჯუა	
	პროექტის ხელმძღვანელი	ს. ჯოჯუა	
	არქიტექტორი	ე. ქურდიანი	

ქ. თბილისი, ხიდარის ქუჩა №4-ში (ნაკვეთის №
01.11.12.018.087) შპს „სასა“-ს კუთვნილ ნაკვეთზე
ინდივიდუალური საცხოვრებელი სახლის პროექტი

ზომა 2-2