ფასადი 1-3

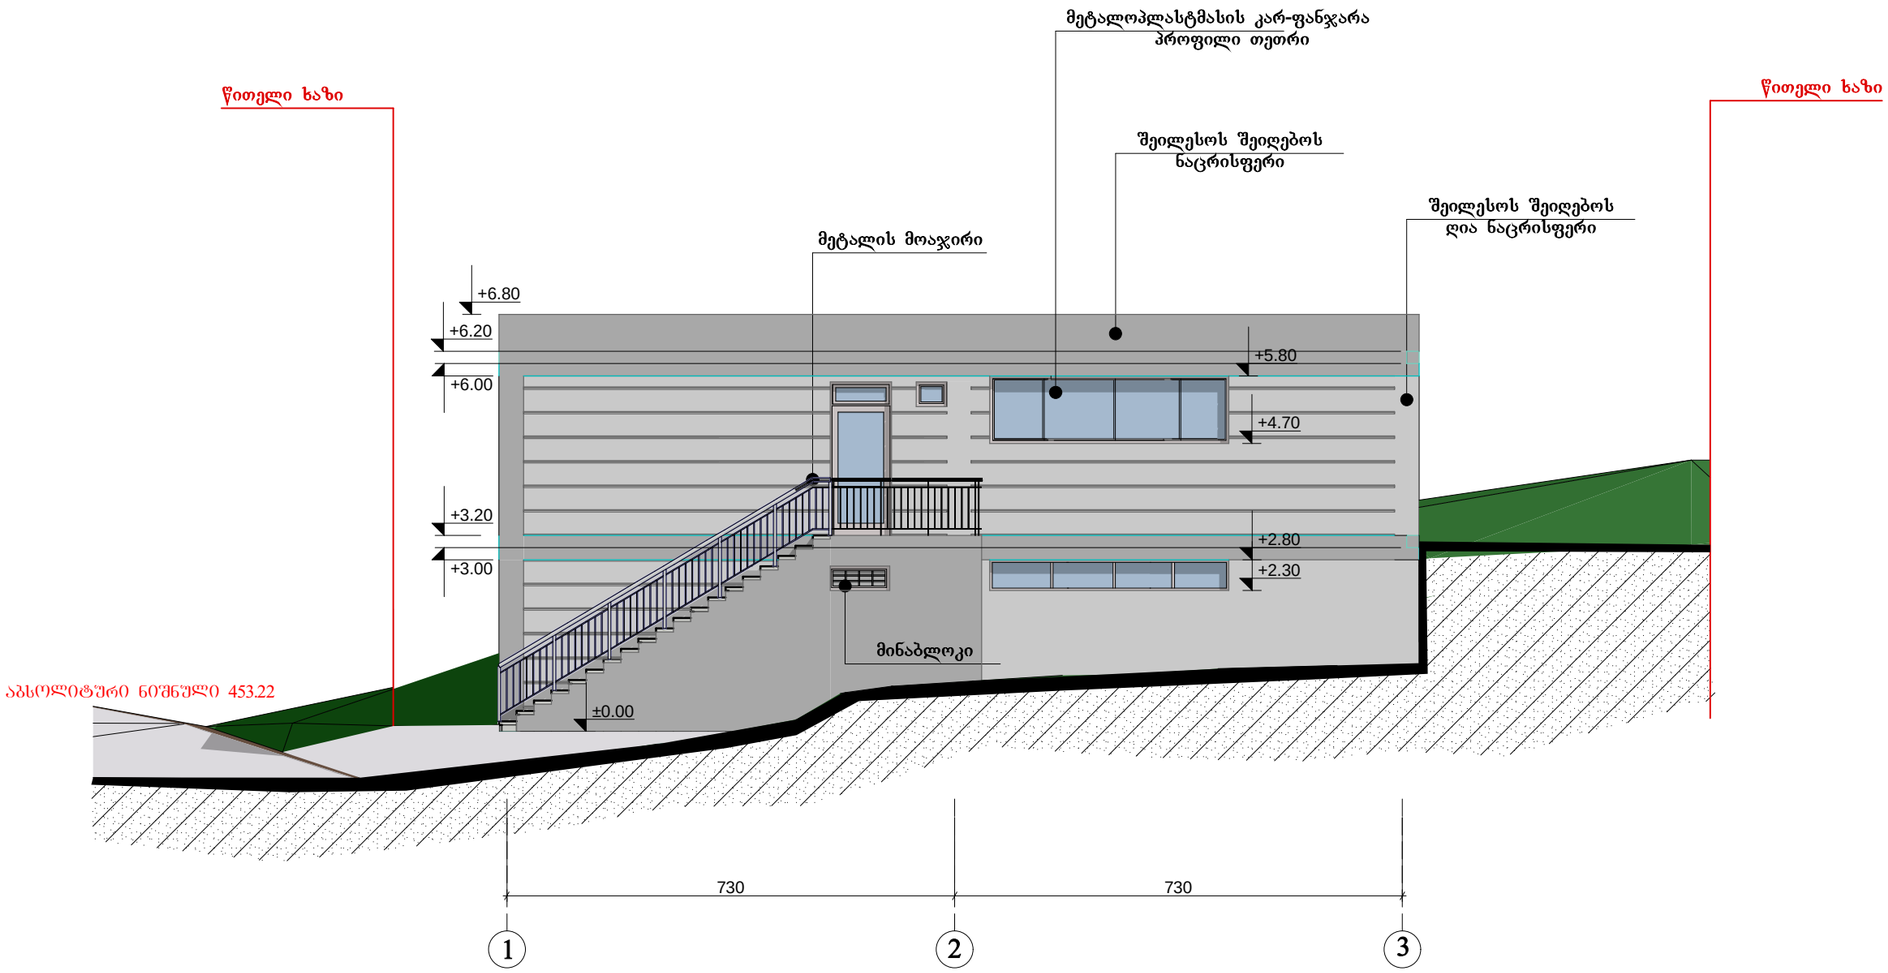

შპს „საბა„	დირექტორი	რ. ჟურციკიძე		ქ. ობილისში, ხიზაბარელის ქ№4-ში (ნაკვეთი № 01.11.12.018.087) შპს „საბა„-ს კუთვნილ ნაკვეთზე ინდივიდუალური სამეურვარმეო სახლოსნის პროექტი
2014	პრო. ავტორი	ზ. კოვლაძე		არქიტექტურული ნაწილი
	შემსრულებელი	ზ. კოვლაძე		ფასადი 1-3

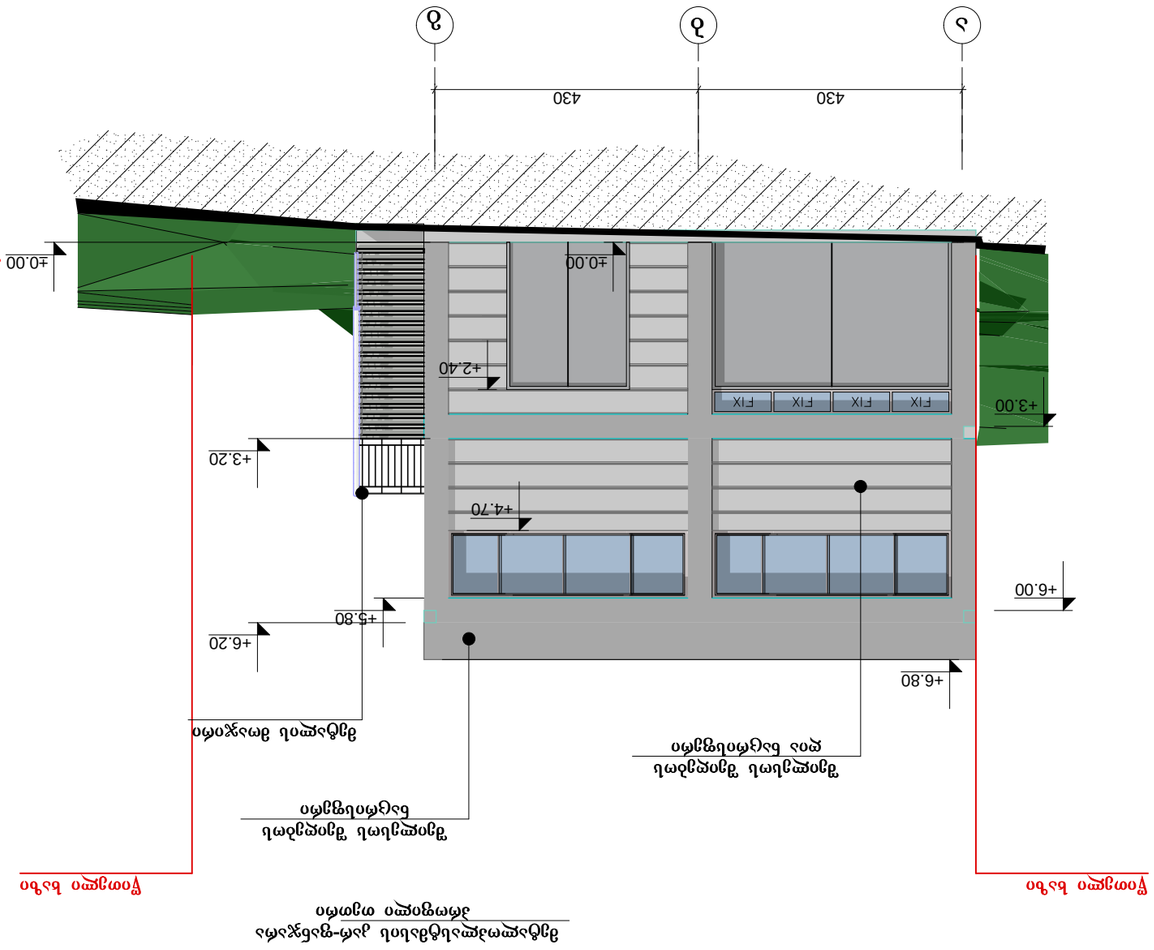
ა
ბ
გ
430
430
±0.00
+3.00
+2.40
FIX
FIX
FIX
FIX
±0.00 ასაღები ნიშნული 453.22
+4.70
+3.20
+6.80
+6.00
+6.20
+5.80

ფასადი გ-ა

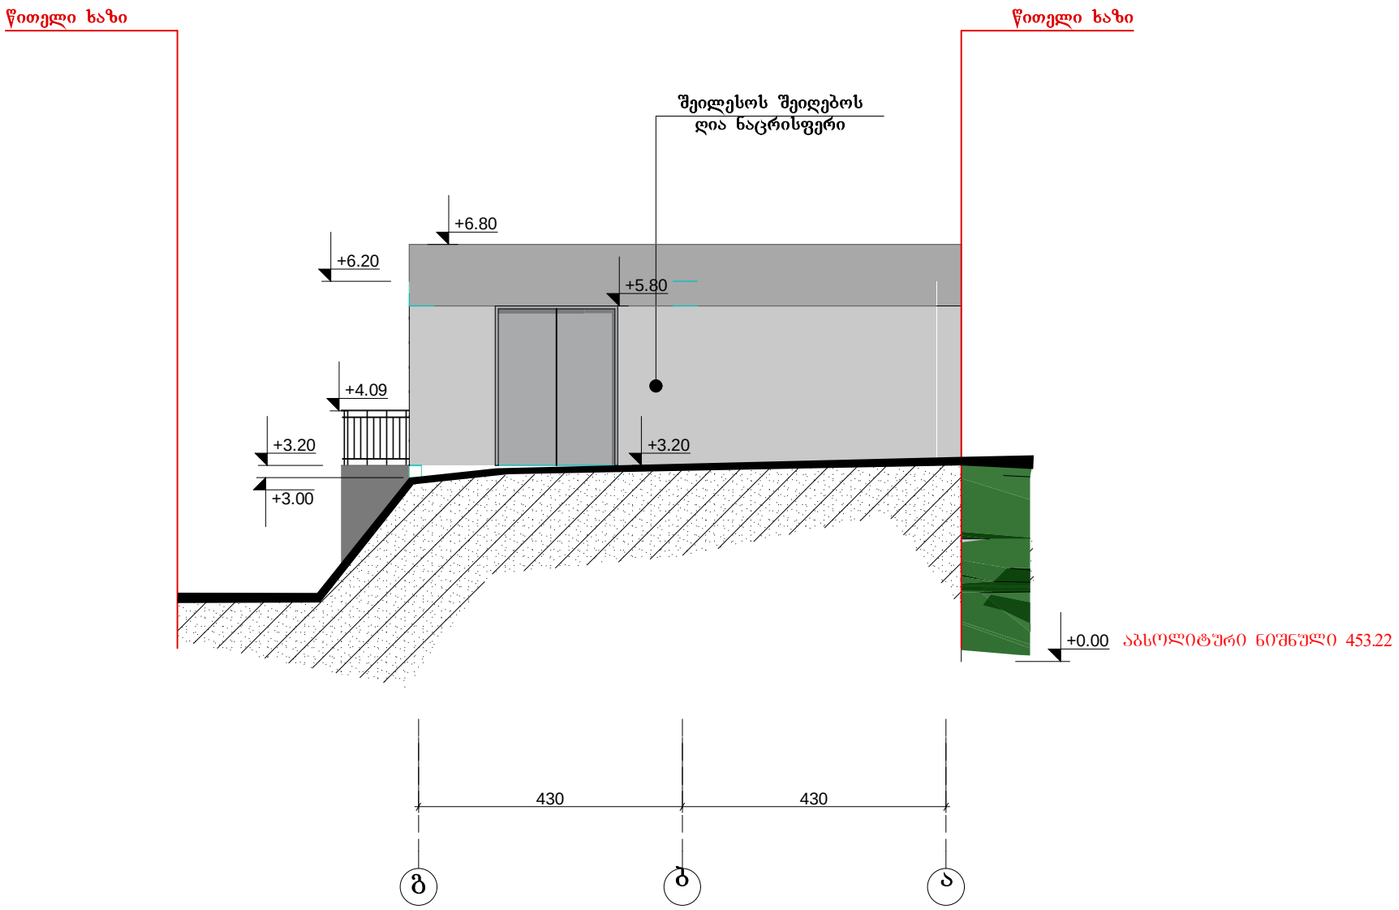

შპს „საბა„	დირექტორი	რ. ჟურციკიძე		ძ. ობილისში, ხიზამბარელის ქ№4-ში (ნაკვეთი № 01.11.12.018.087) შპს „საბა„-ს კუთვნილ ნაკვეთზე ინდივიდუალური სამეურვეო სახლისთვის პროექტი
	პრო. ავტორი	ზ. კომლაძე		არქიტექტურული ნაწილი
2014	შემსრულებელი	ზ. კომლაძე		ფასადი გ-ა

ფასადი 3-1

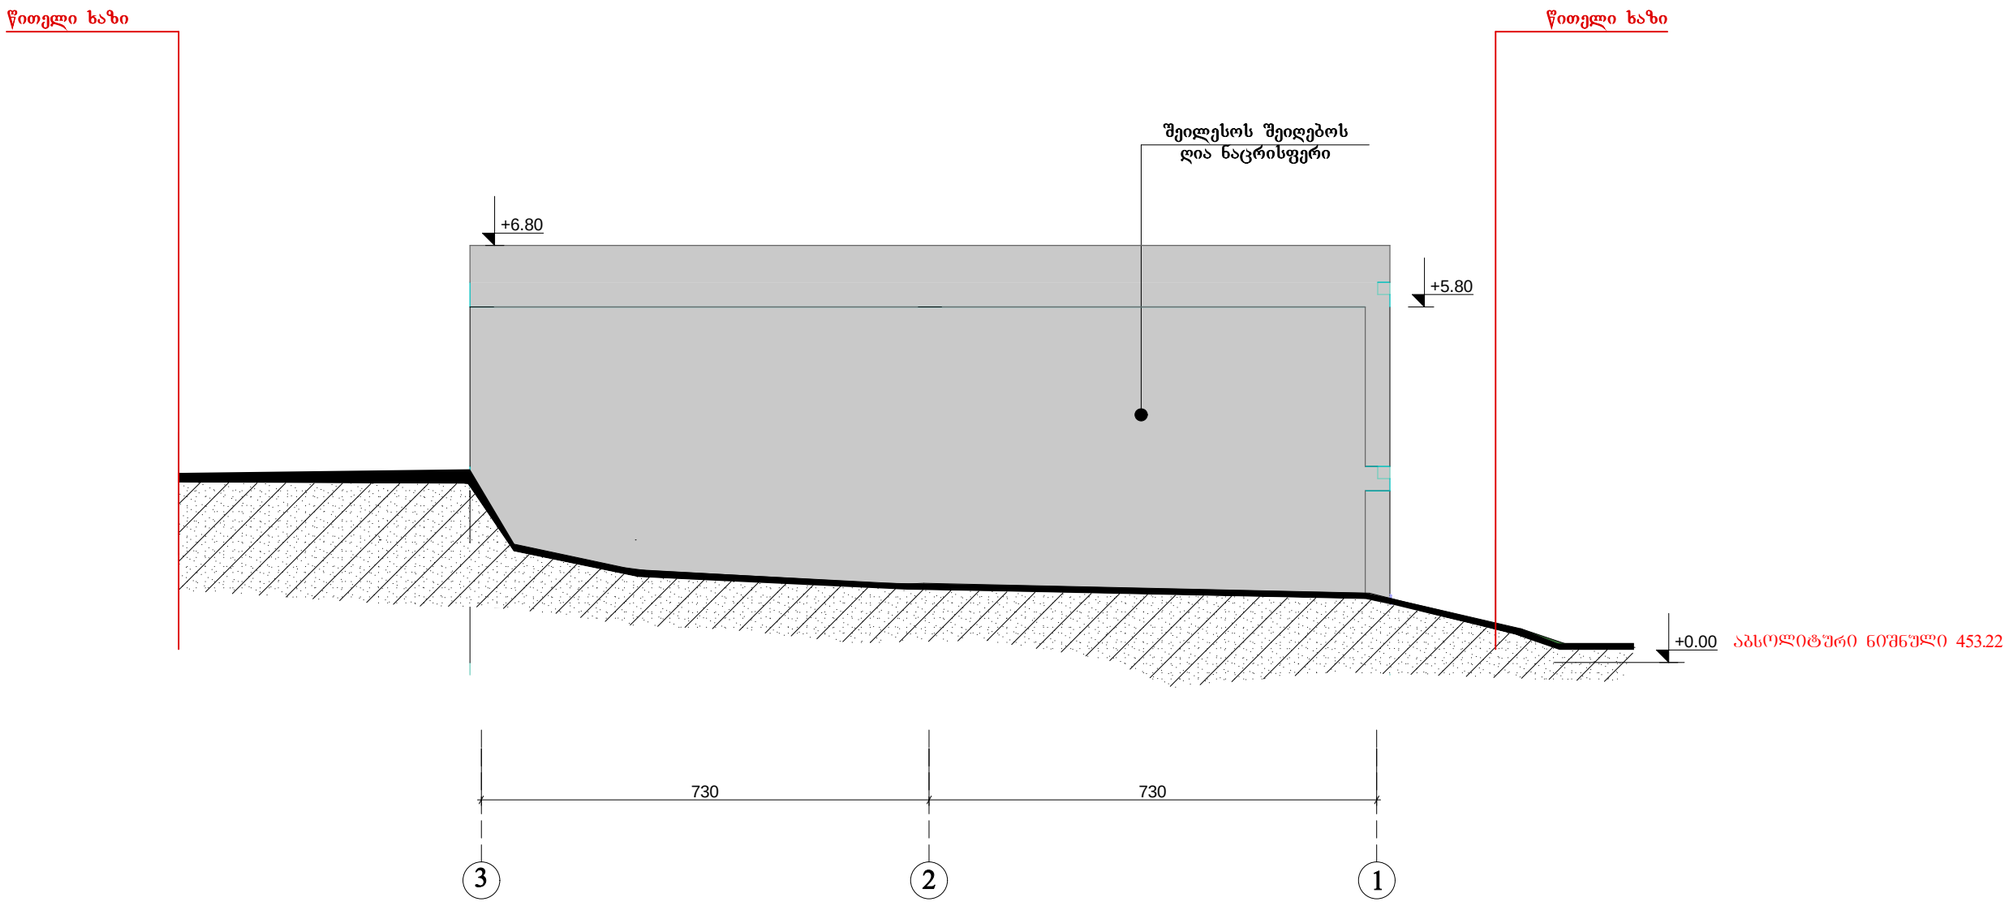

შპს „საბა„	დირექტორი	რ. ჭურციკიძე		ქ. თბილისში, ხიზამბარელის ქ.№4-ში (ნაკვეთი № 01.11.12.018.087) შპს „საბა„-ს კუთვნილ ნაკვეთზე ინდივიდუალური სამყარმიო სახელოსნოს პროექტი
	პრო. ავტორი	ზ. კომლაძე		არქიტექტურული ნაწილი
2014	შემსრულებელი	ზ. კომლაძე		ფასადი 3-1