საქართველოს

ქ. თბილისის მერია

სსიპ თბილისის არქიტექტურის სამსახური

ქ. თბილისი, ატენის ქუჩის შესახვევში მდებარე, კერძო საკუთრებაში დარეგისტრირებული
2405 კვ.მ არასასოფლო-სამეურნეო დანიშნულების მიწის ნაკვეთის
გ ე გ მ ა
საფუძველი:

სამსახურის უფროსი

/გ. გოგოლაშვილი /.

სიტუაციური სქემა

მ. 1:2000



ქალაქგეგმარების განყოფილება

განყოფილების უფროსი:		ნ. გვენცაძე
მთავარი სპეციალისტი:		
საინვესტიციო განყოფილება		
განყოფილების უფროსი:		
მთავარი სპეციალისტი:		
მიწის ნაკვეთის ფუნქცია და ქალაქმშენებლობითი პირობების პარამეტრები		

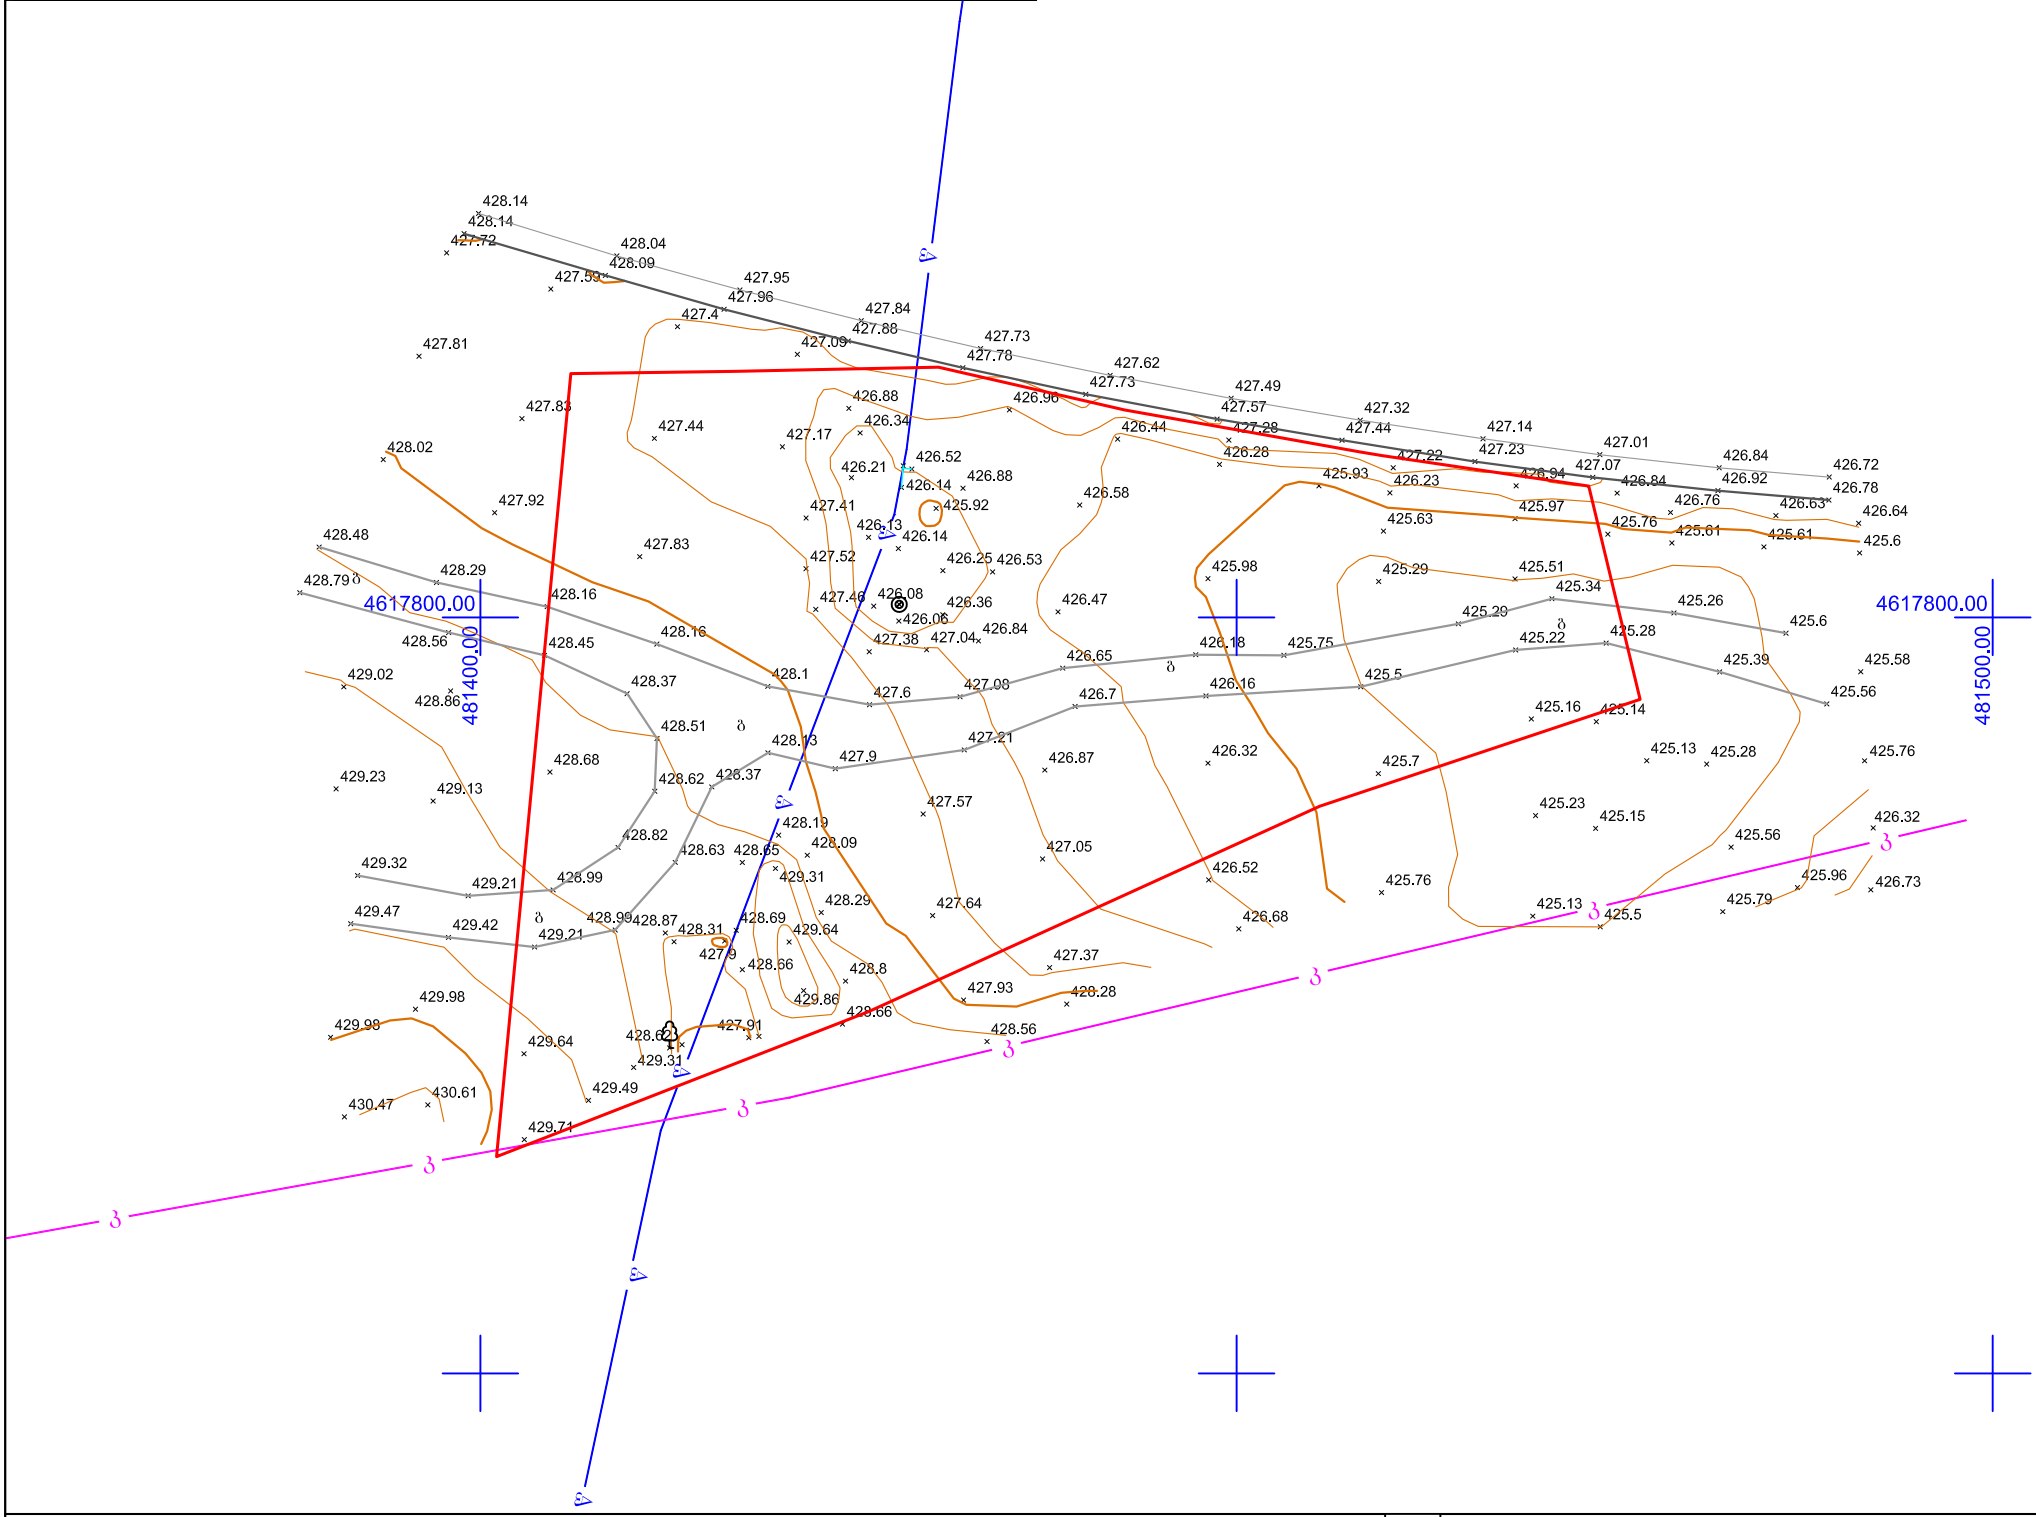

პირობითი აღნიშვნები

- ნაკვეთის საზღვარი
- ბ — ბრუნტის ბზა
- ტროტუარი
- ბორდიური
- სამეთვალყურეო ჭა
- ხეები
- UTM- საერთაშორისო
- რეგისტრირებული წყალმომარაგების მილი
- რეგისტრირებული კანალიზაციის მილი
- მილი

შპს „ტერაბრაფიკი“		
დირექტორი		შ. ფხაკაძე
კომპიუტერული უზრუნველყოფა		რ. წიკლაური
აზომვა შეასრულა		ვ. თაფლაძე
დამკვეთი		
მასშტაბი 1:500		20.10.2014