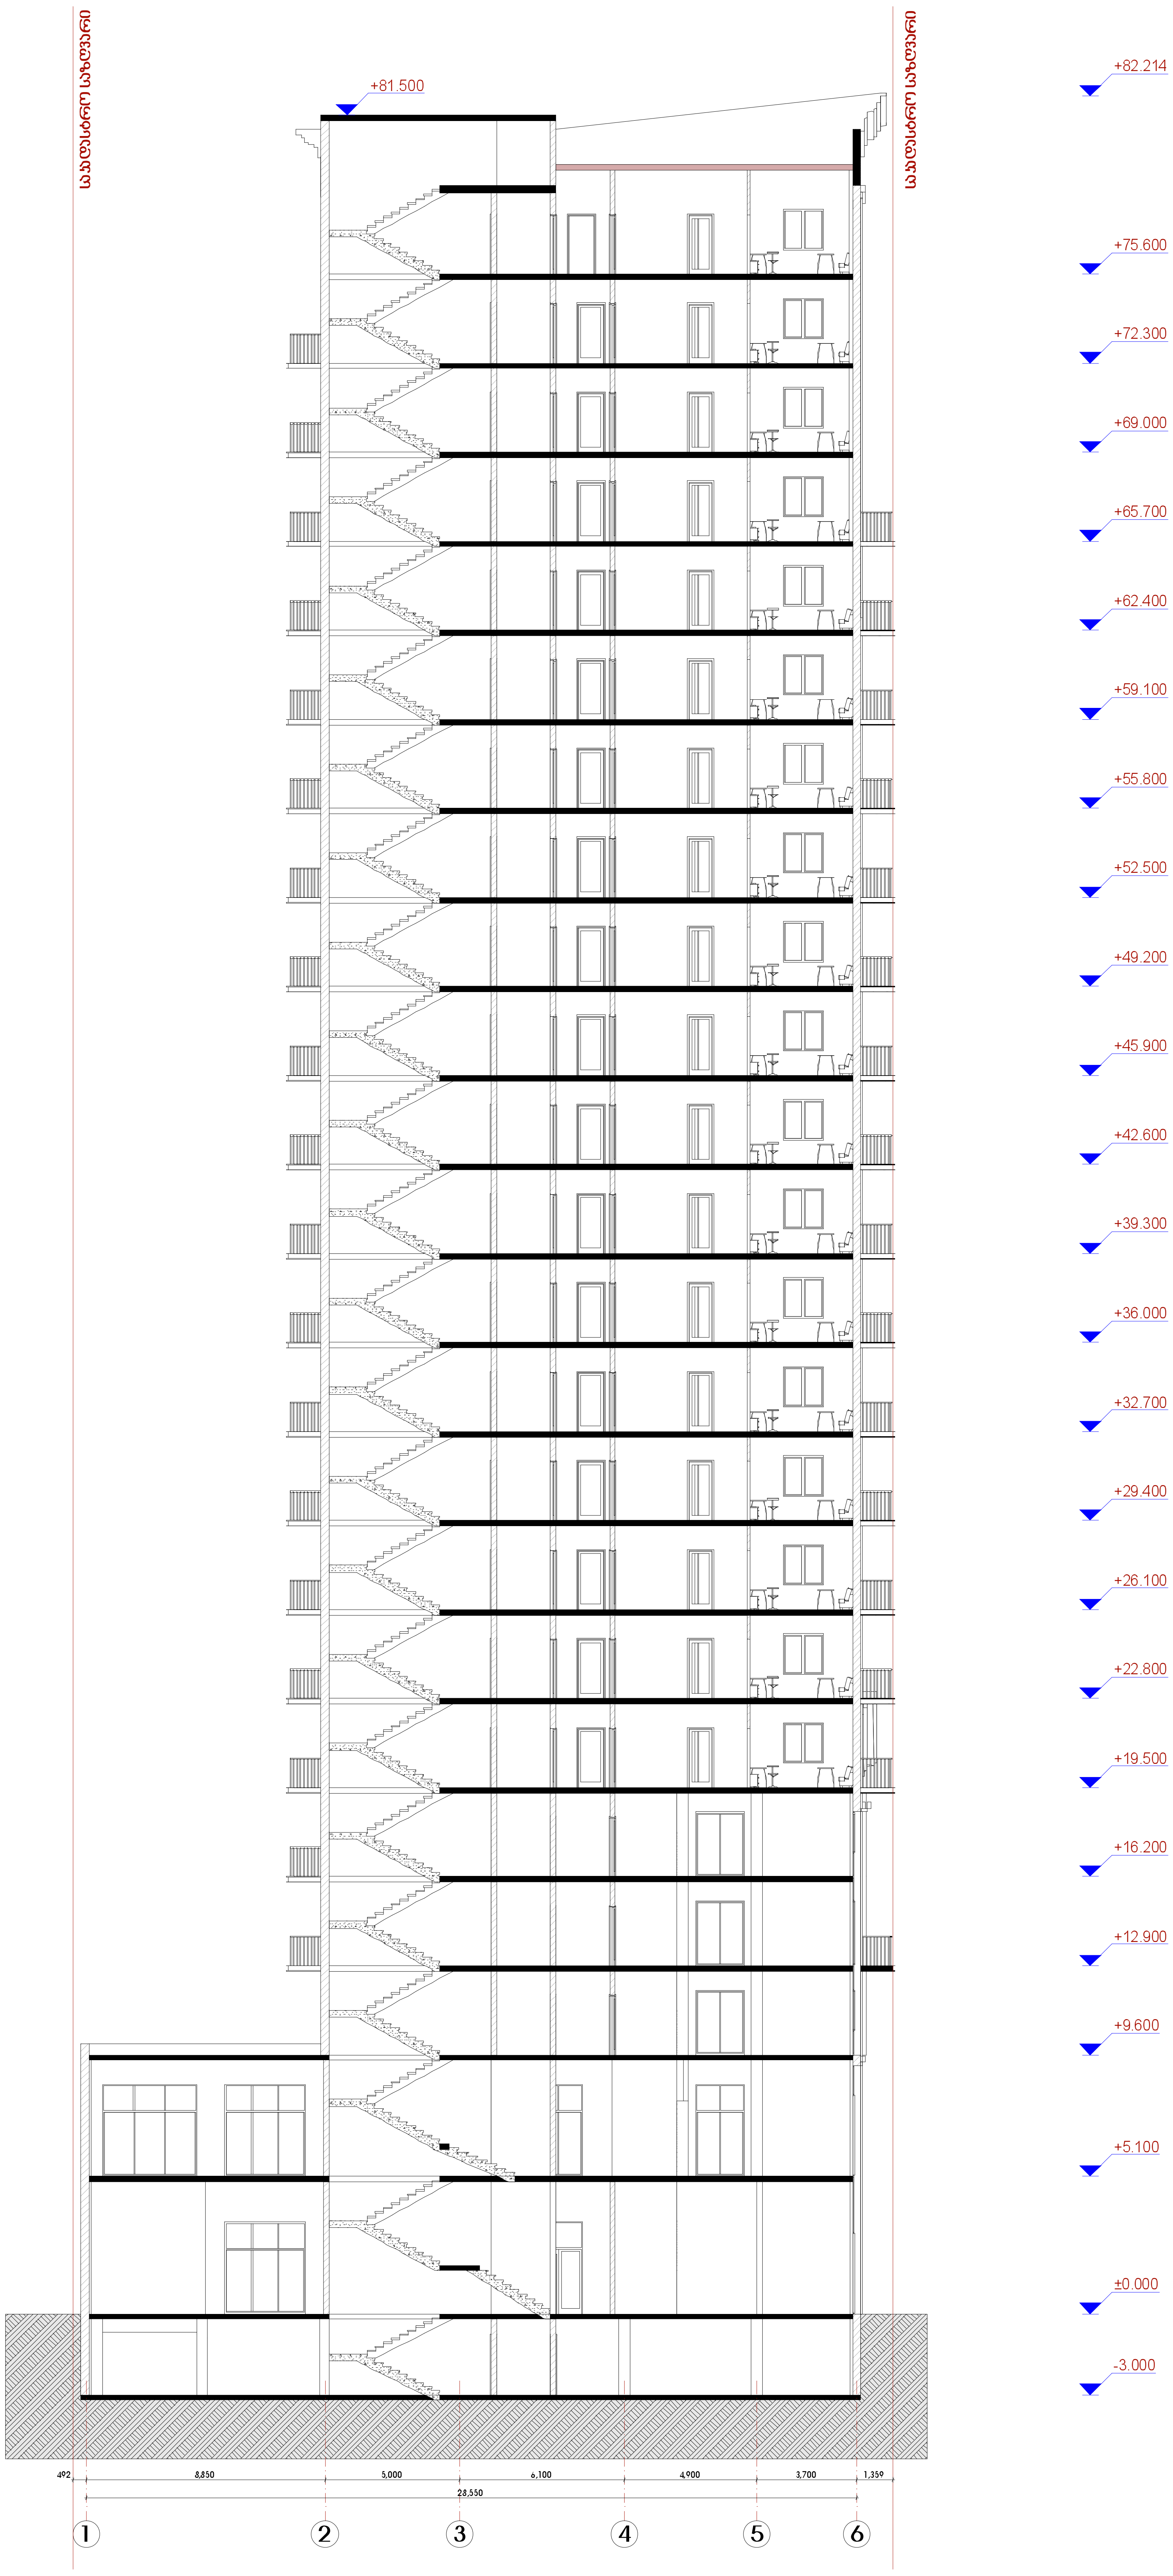

ნახ - ჭრილი 1-1
მ.1:200

ფორმატი	ფაილის სახელი
A.2	Layout

არქიტექტურული ნაწილი

შენიშვნები:

პირობითი ნიშნები:

დამკვეთი:

მისამართი:

მისამართი: ქ. თბილისი ა.წერეთლის №27

მრავალფუნქციური შენობა

თანამდებობა	გვარი	ხელმოწერა	თარიღი
დირექტორი	ლ. ფირცხალავა		
მთ.არქიტექტორი	დ.გოგიჩაიშვილი		
პრ.ავტორი	დ.გოგიჩაიშვილი		
დაამუშავა	გ.გოგოლაშვილი		
შეამოწმა	პ.სახანბერიძე		

შპს "ნიკოლოზი"

მისამართი:

ქ.თბილისი,
გლდანის III მ/რაიონი,
კორპ.№18, ბინა 10

დაკვეთა №		ნახაზი
თარიღი	2014 წ.	ჭრილი 1-1
მასშტაბი	1:200	

სტადია	ფურცელი	ფურცლები
ს.პ.	ა-	

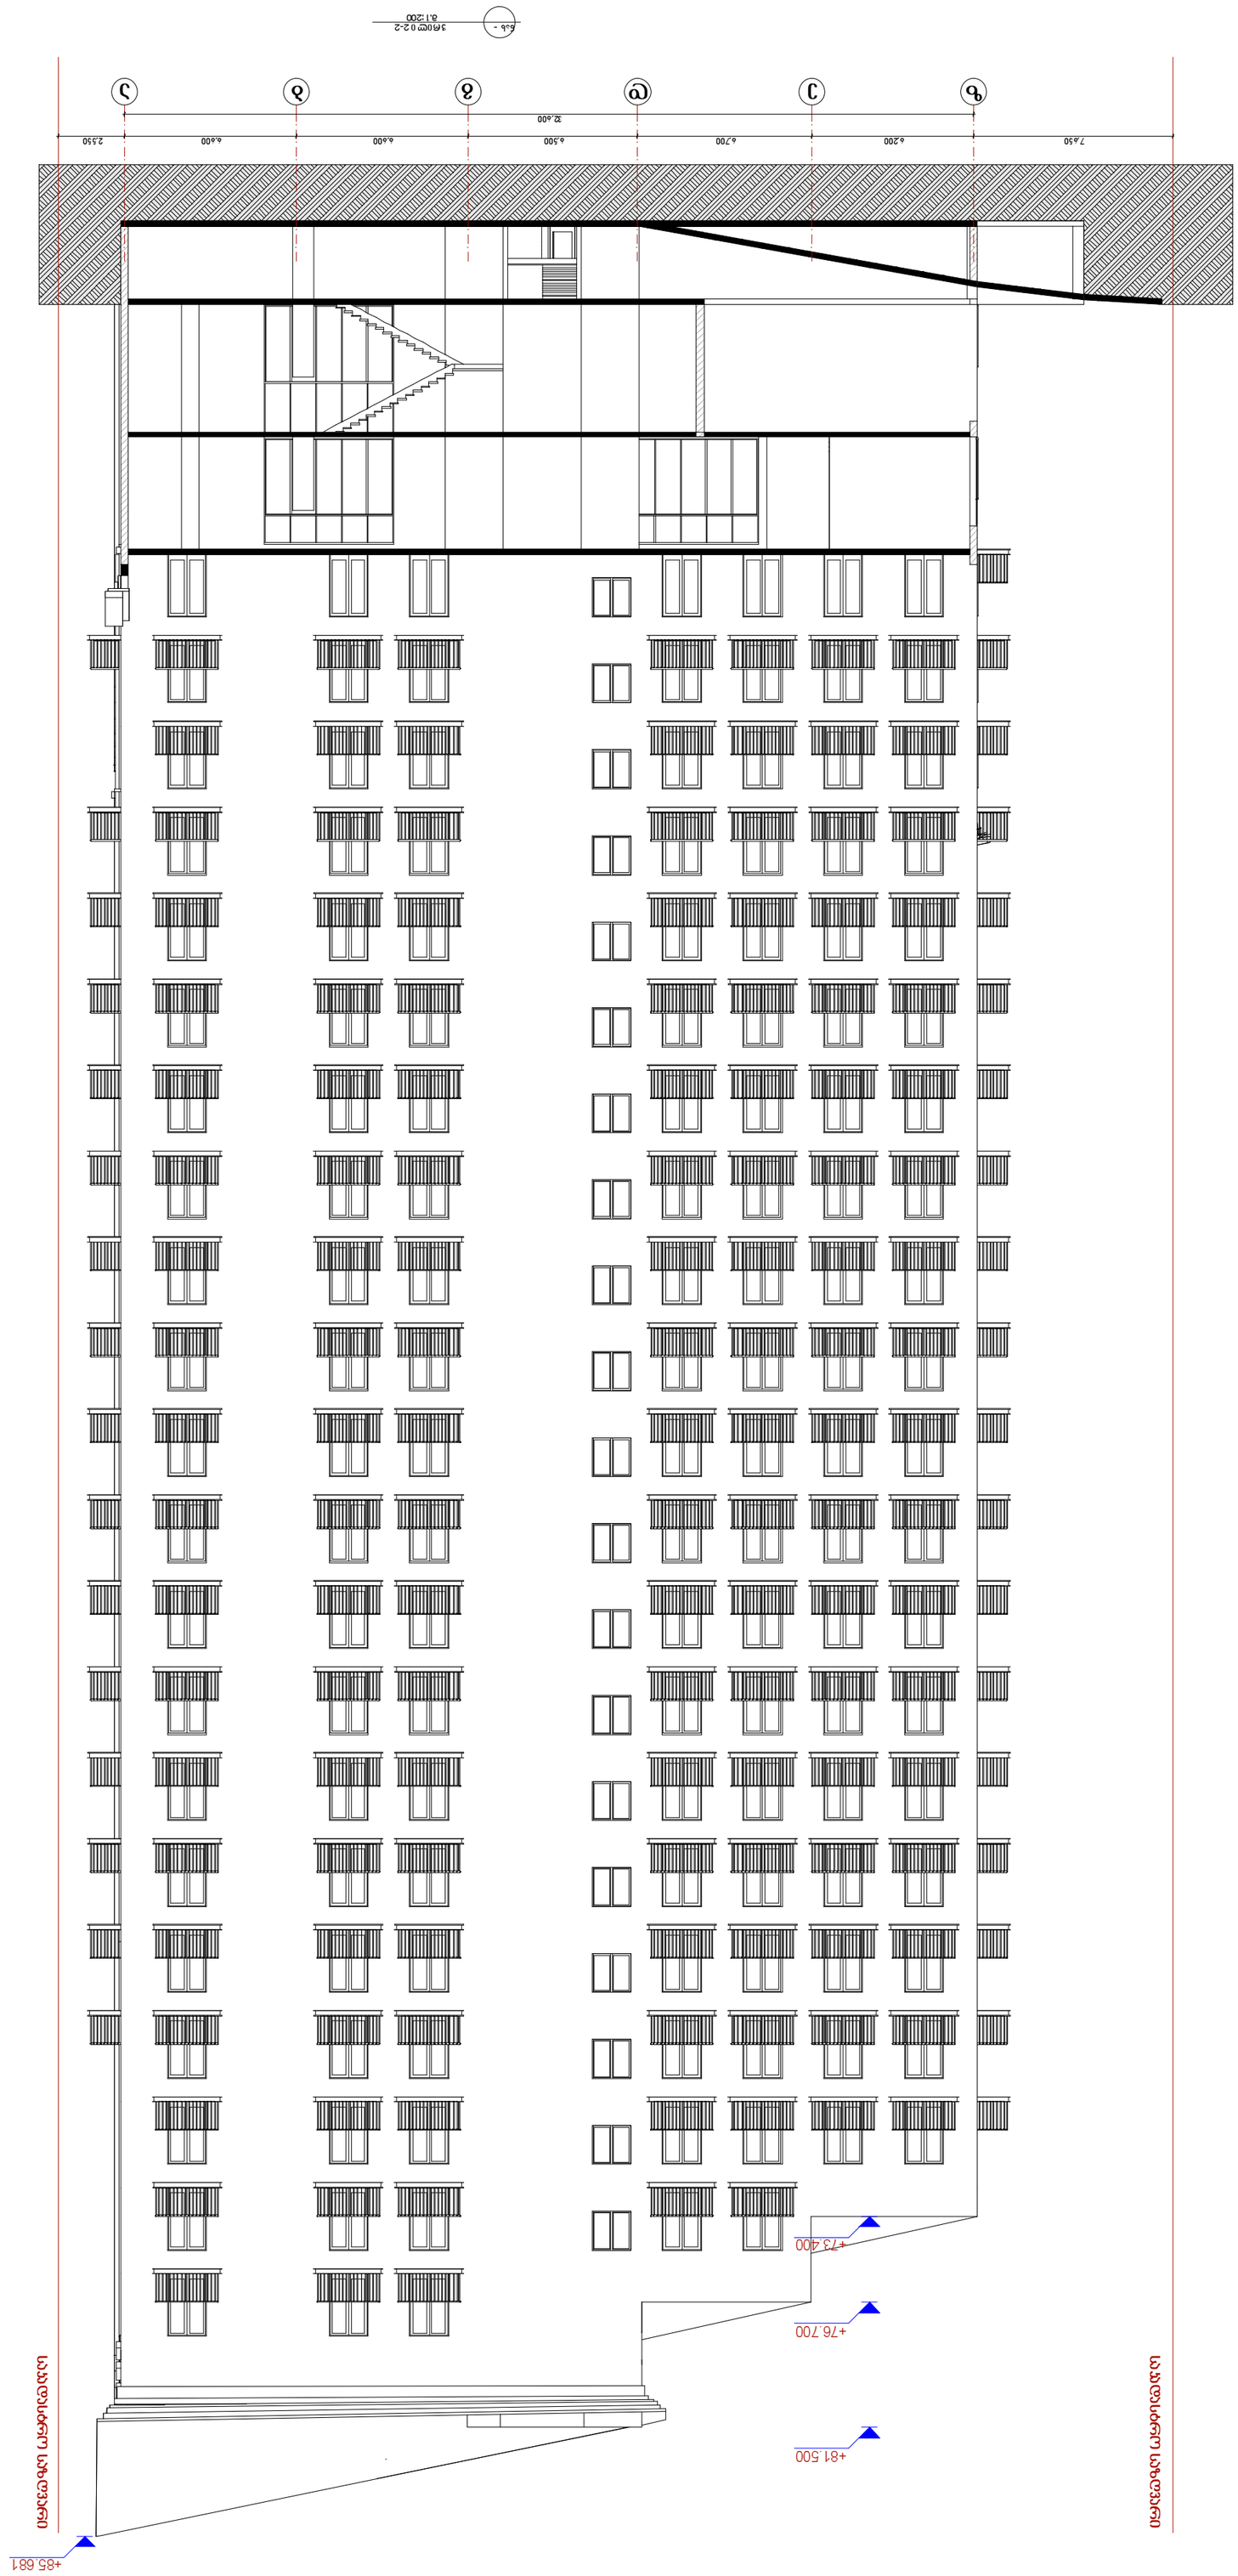





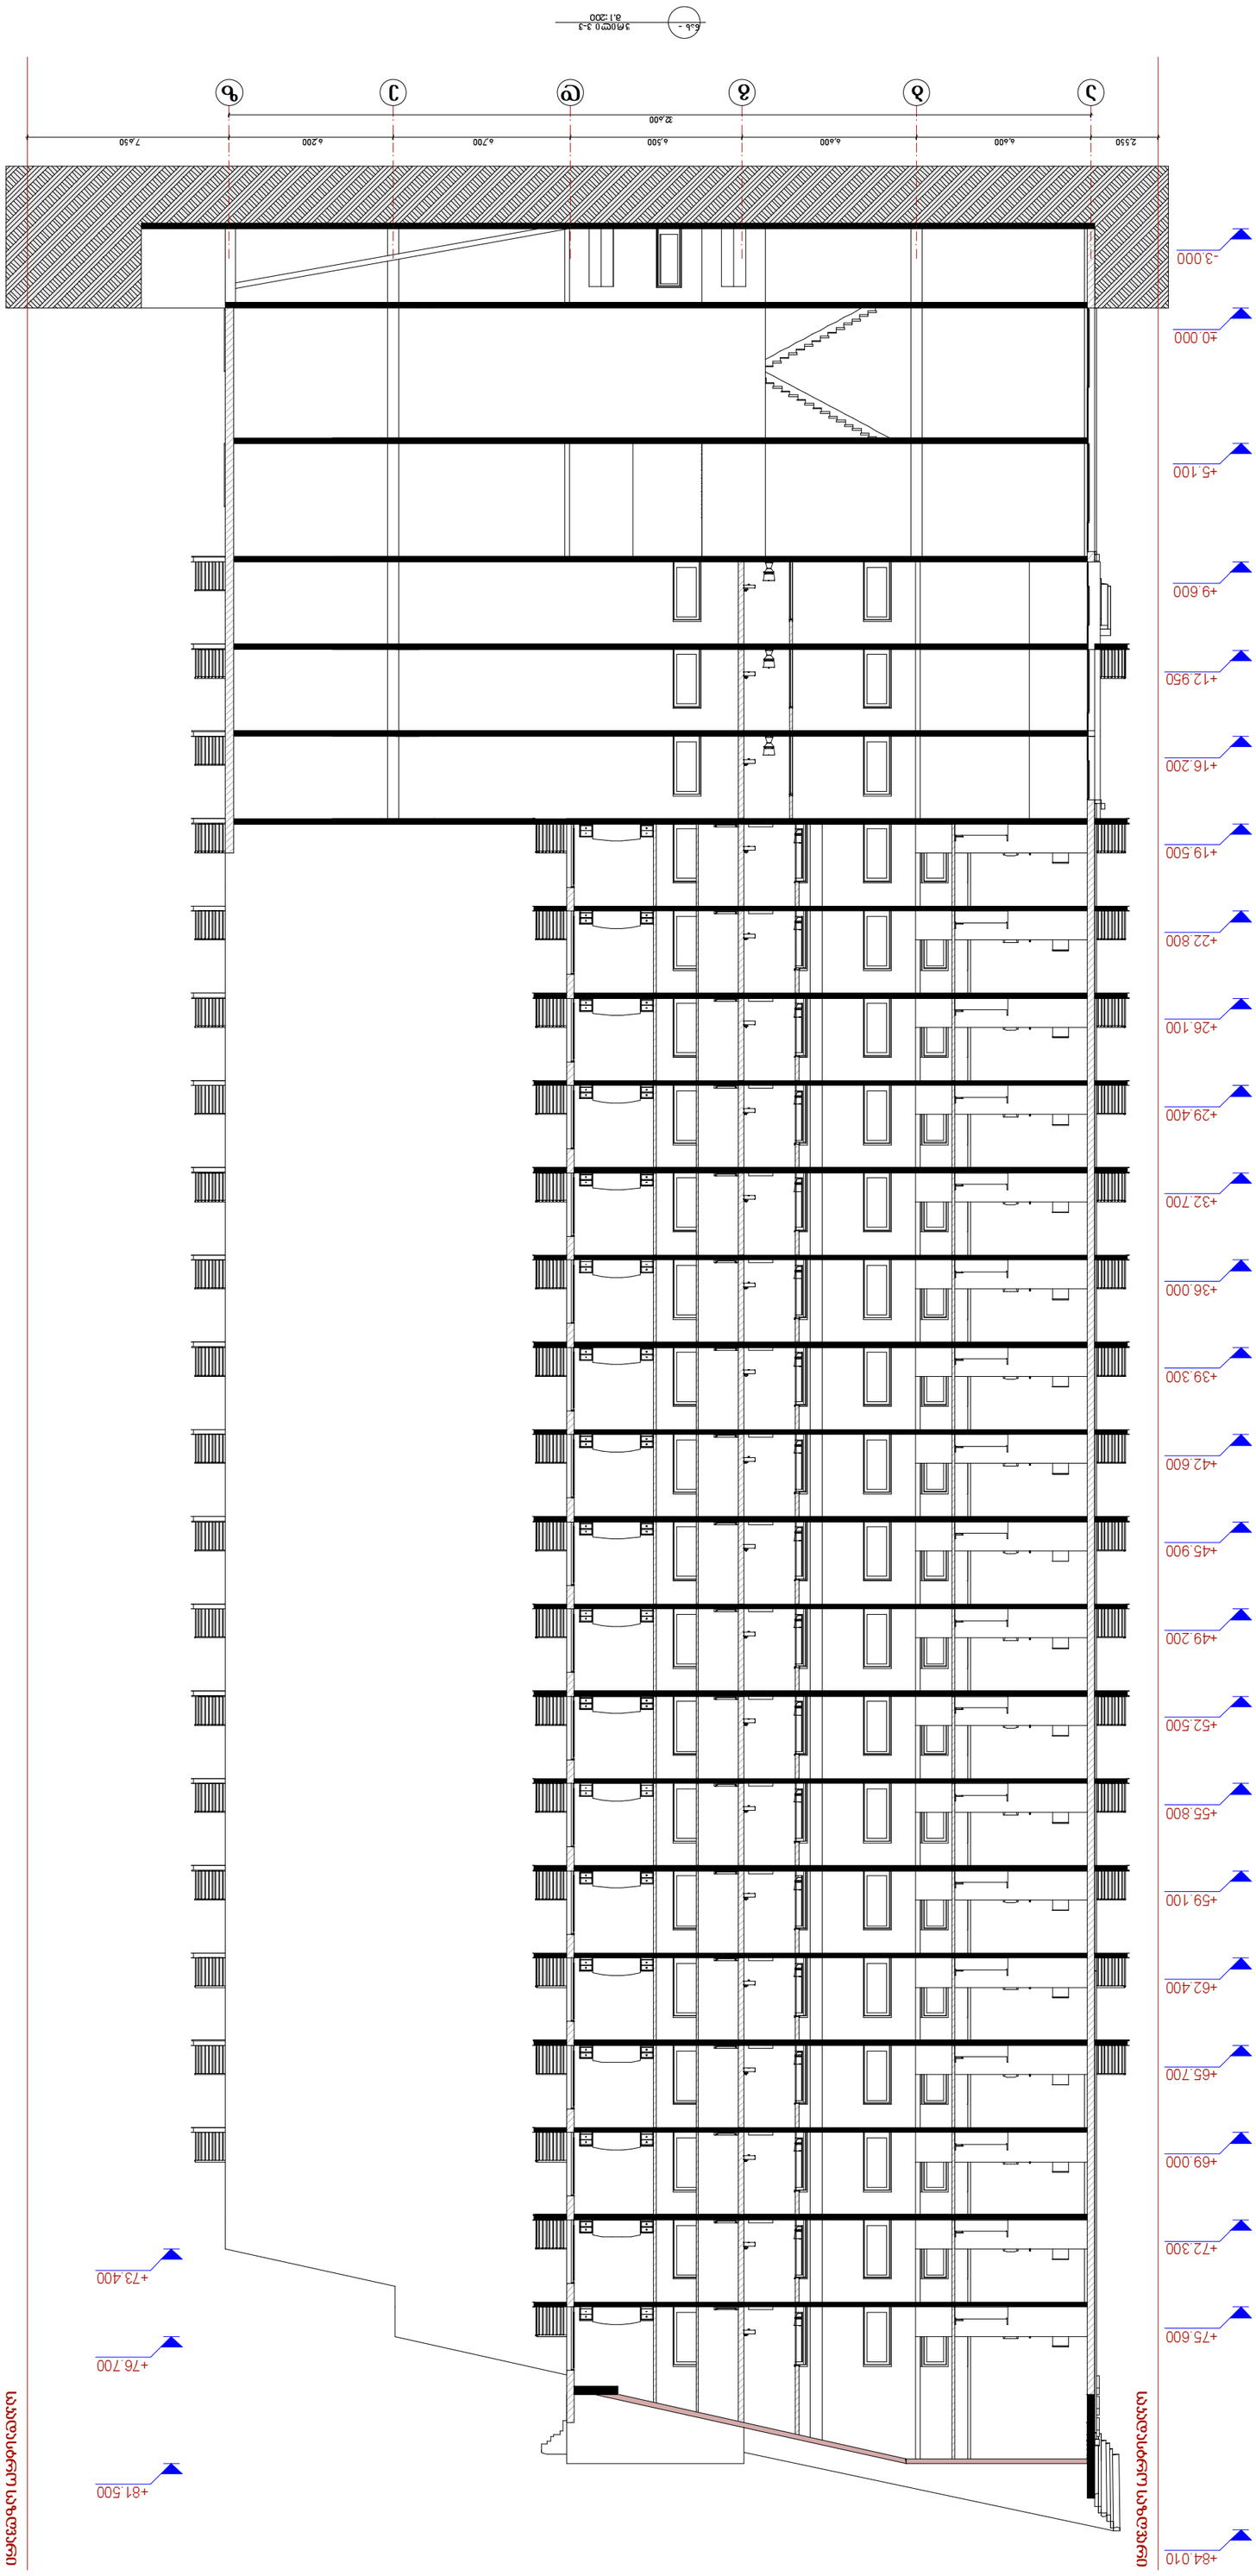






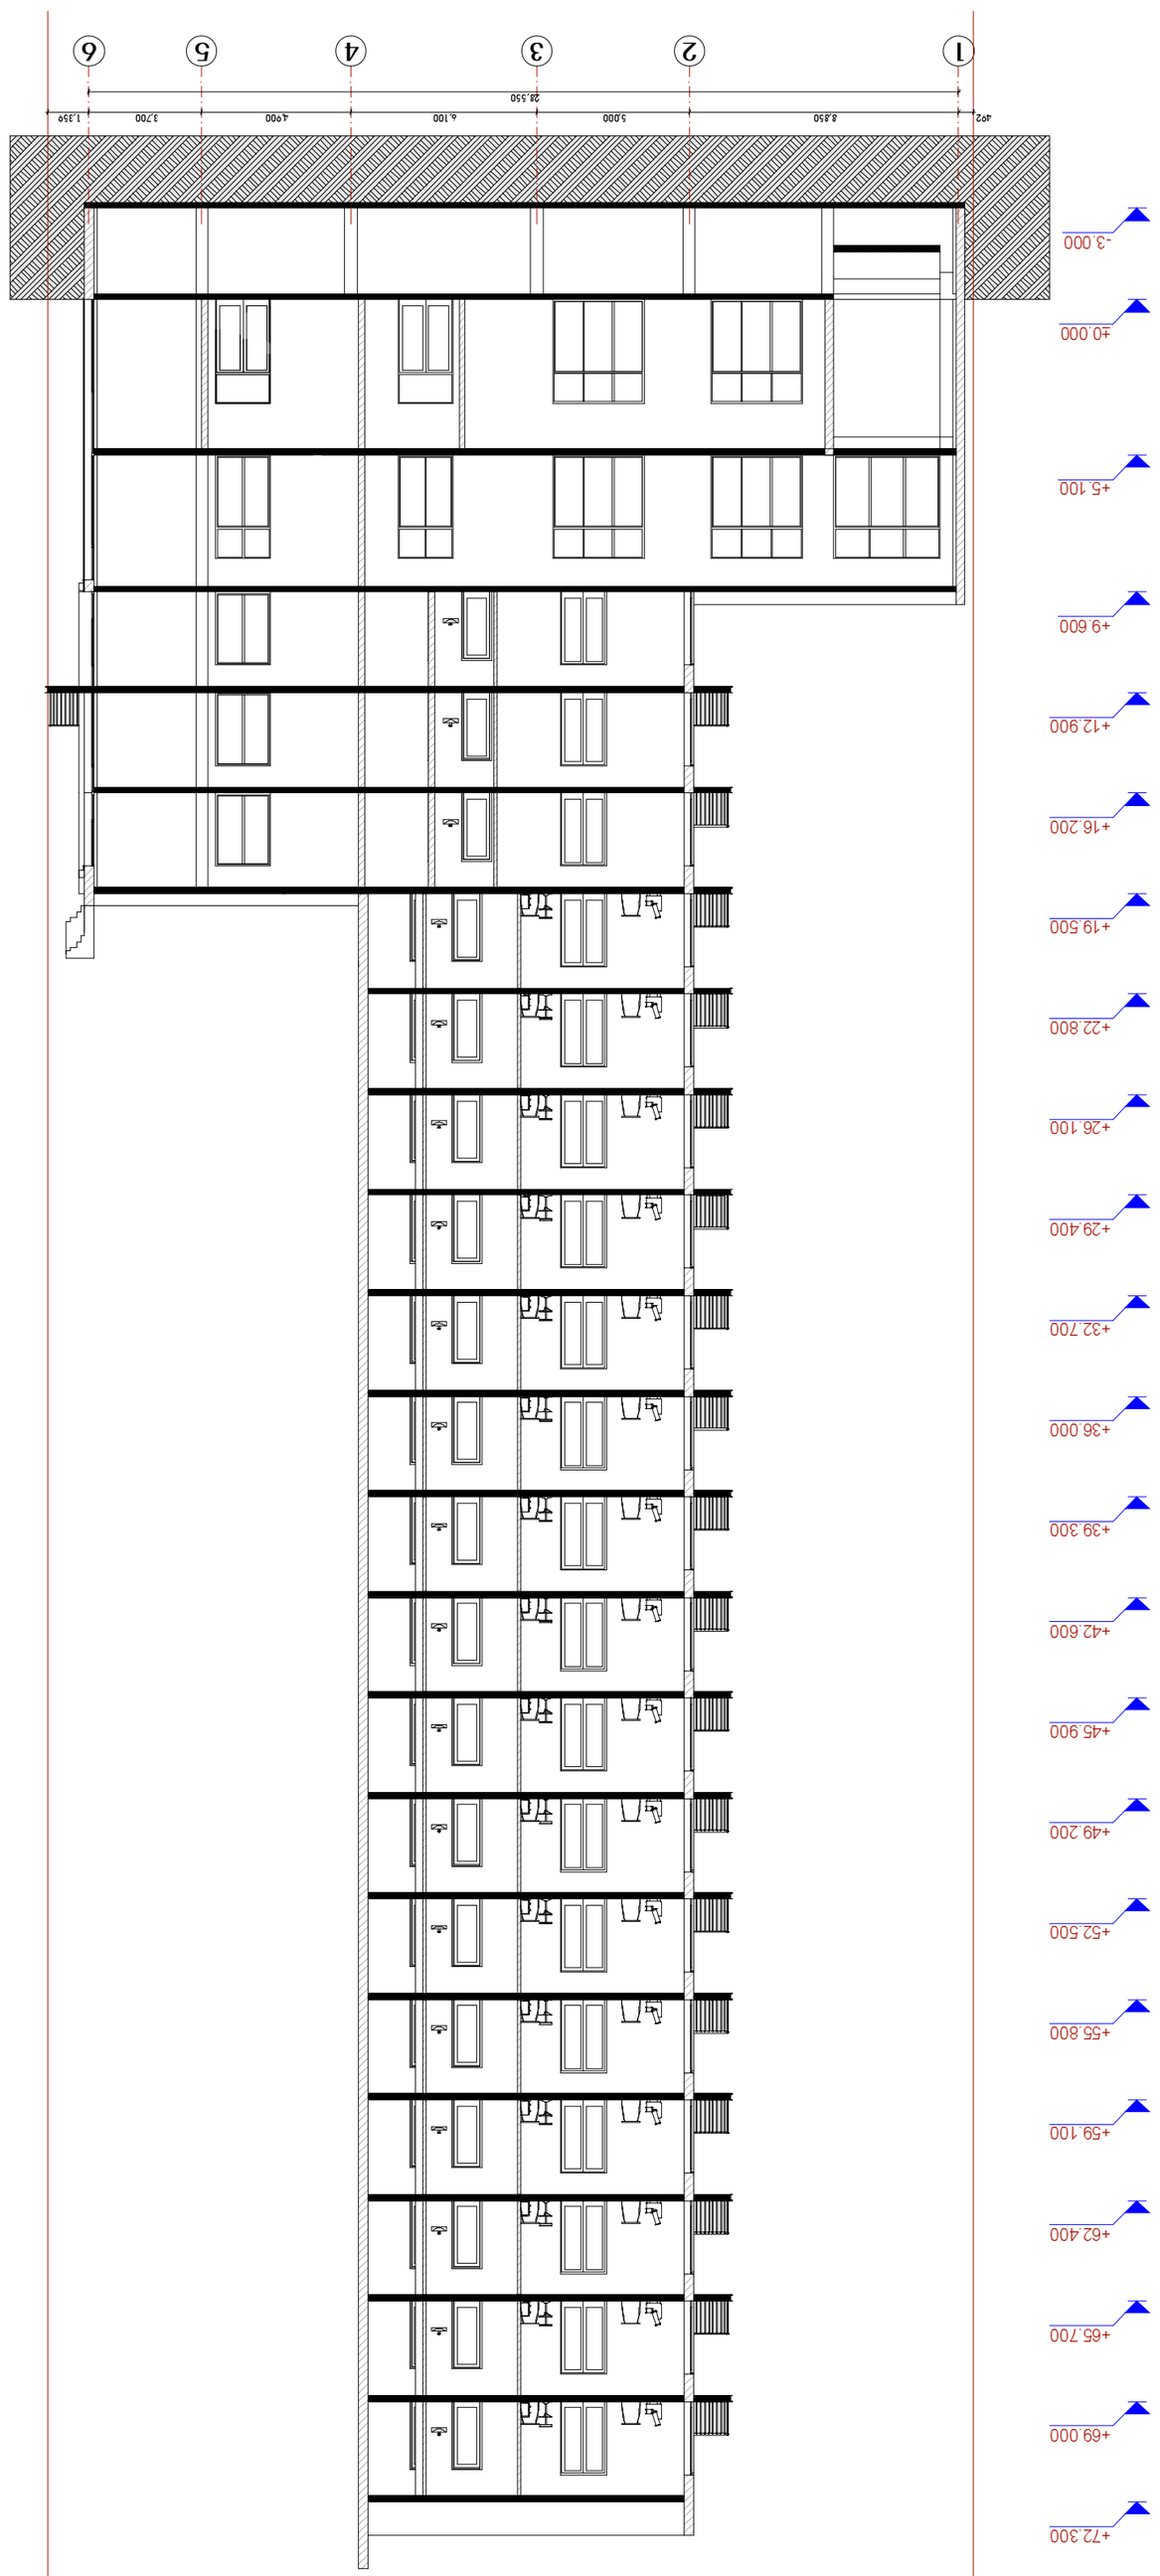












