

საქართველო

სამსახურის უფროსი



ქ. თბილისის მერიის
სანჯარო სამართლის იურიდიული პირი
თბილისის არქიტექტურის სამსახური

მისამართი: ქ.თბილის; სულხან ცინცაძის ქ №24ა

ფართობი: 9376.7 კვ/მ

მოსარგებლე: სს „ბახტრიონი"

განყოფილების უფროსი		
მთავარი სპეციალისტი		

არქიტექტურის სამსახურის მიერ დადგენილი წითელი ხაზი 9910 კვ/მ

რეგისტრირებული წითელი ხაზი 9218 კვ/მ

კორექტირებული წითელი ხაზი 9376.7 კვ/მ

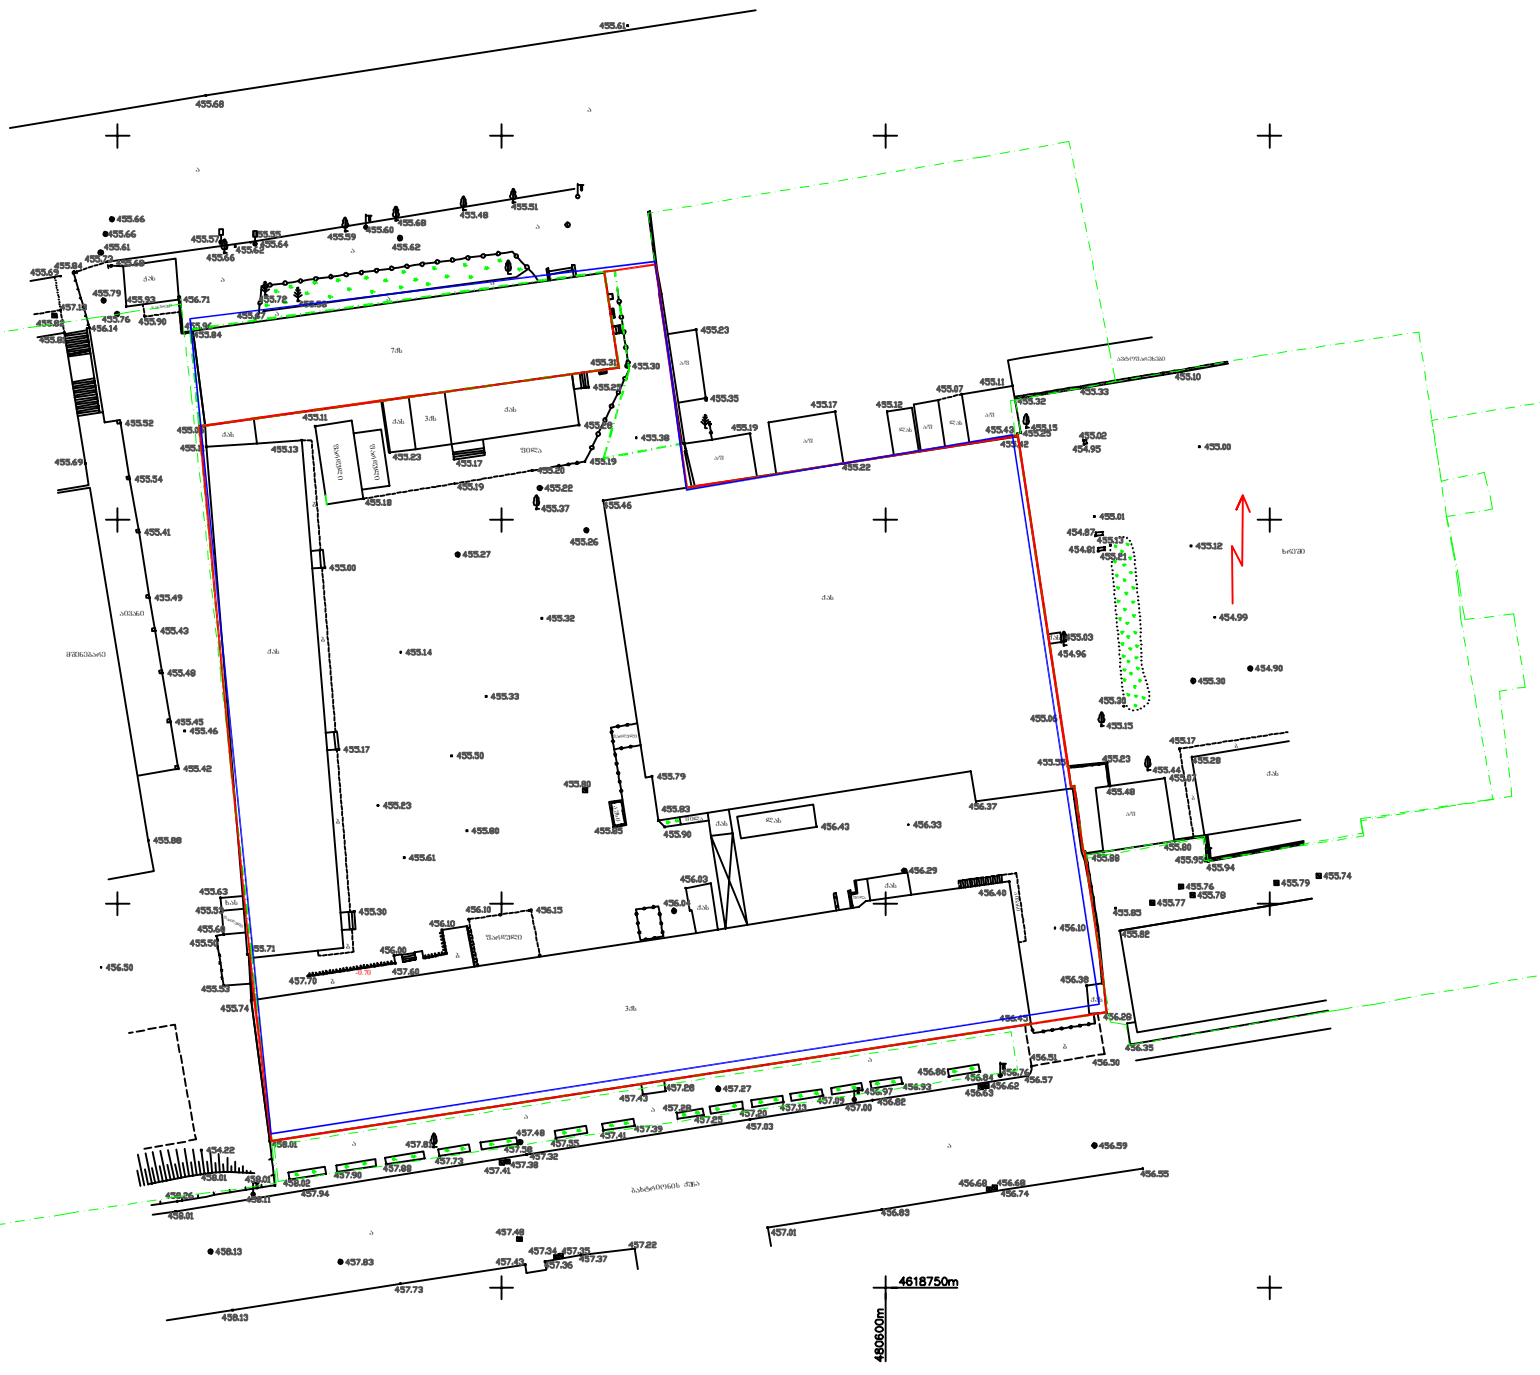

პირობითი აღნიშვნები

ძს	საცხ. სახლი	წყალგაყვანილობა	გაზი
ას	არასაცხ. სახლი	კანალიზაცია	ელ. ქსელები
ხის ღობე		სანიაღვრე	გათბობა
ღობე		კავშირგაბმულობა	დრენაჟი
ქვის კედელი			
კედელი			
ელ. გადამცემი ხაზი			
სატრანსფორმატორო ჯიხური			
ხეები			
ფარდული			
მშენებარე შენობა			
გენზომასამართი			
ფლატე			
რეზერვუარი			
გარე განათება			
სამეთვალყურეო ჭები			
UTM (საერთაშორისო) სისტემის კოორდ.			
აღგზღვრ. სისტემის საშუალო კოორდ.			
რკინიგზა			

შპს „აზიმუტი კლიუსი"		
დირექტორი		მ. ბერმამუკელი
კომპიუტერული უზრუნველყოფა		ნ.მერმანიშვილი
შემსრულებელი		თ.მერმანიშვილი
მ. 1:1000		21/10/2014წ