არსებული ჭრილი 1-1
მ 1:100



ექსპლიკაცია

პირობითი აღნიშვნები

შენიშვნები

შ.პ.ს.
„არქსტუდიო 21„
404980918

L.T.D.
„archstudio 21„
404980918

დამკვეთი	მარინა არაბული	
თანამდებობა	გვარი	
დირექტორი	ე.ლოლაძე	
არქიტექტორი	ე.ლოლაძე	
შემსრულებელი	ა.ლისიქმაშვილი	

პროექტის სახელი

შ.პ.ს. ახალი ქართული ბიზნესის რეკონსტრუქციის პროექტი

მასშტაბი	ნახაზის დასახელება	
1:100	არსებული ჭრილი 1-1	
სტადია	შეცვლის №	შეცვლები
მ.პ.		

არსებული ჭრილი 2-2
მ 1:100

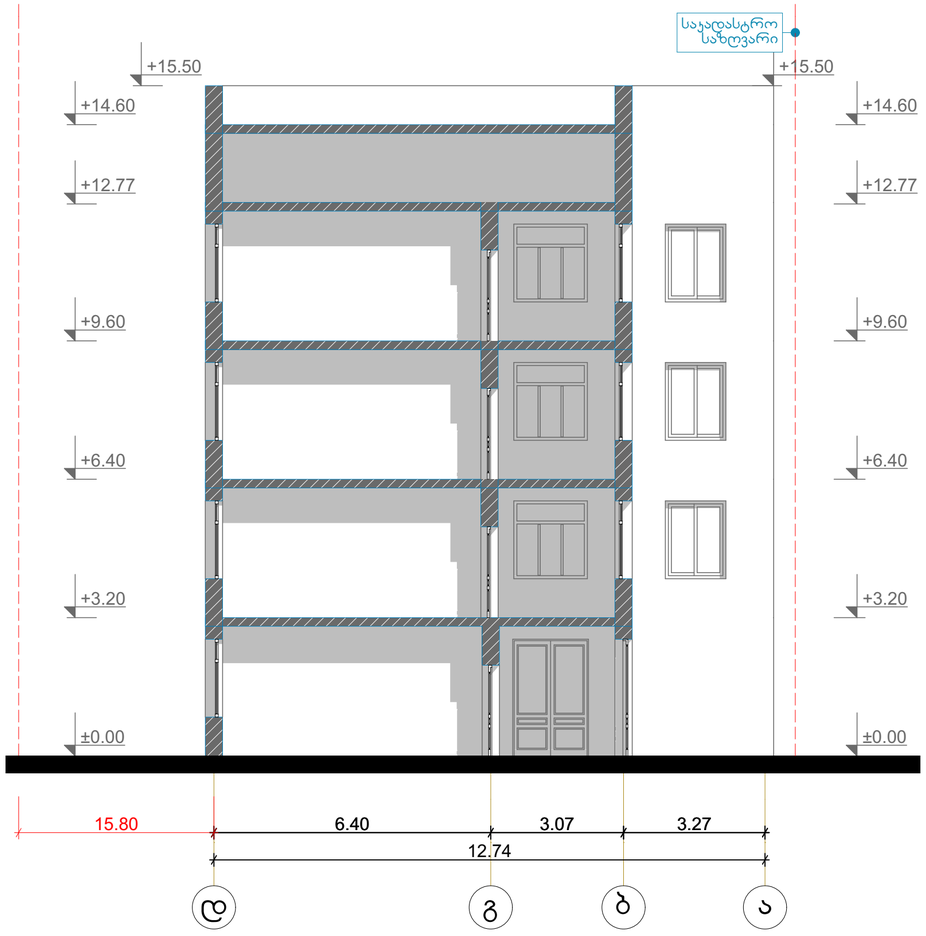

ექსპლიკაცია

პირობითი აღნიშვნები

შენიშვნები

შ.პ.ს.
„არქსტუდიო 21„
404980918

L.T.D.
„archstudio 21„
404980918

დამკვეთი	მარინე არაბული
მისამართი	ქ.თბილისი, ჩახრუხაძე ბერძენის, მასივი ორკეთილი "ა" ნაკვეთი 17/107

მთავარპროექტი	გვარი	
დირექტორი	ე.ტოლხაძე	
არქიტექტორი	ე.ტოლხაძე	
შემსრულებელი	გ.ოსეფაშვილი	

პროექტის სახელი

შ.პ.ს. ახალი ქართული გემნაზიის რეკონსტრუქციის პროექტი

მასშტაბი	ნახაზის დასახელება
1:100	არსებული ჭრილი 1-1

სტადია	შეცვლის №	შეცვლები
შ.პ.		

საპროექტო ჭრილი 1-1
მ 1:100

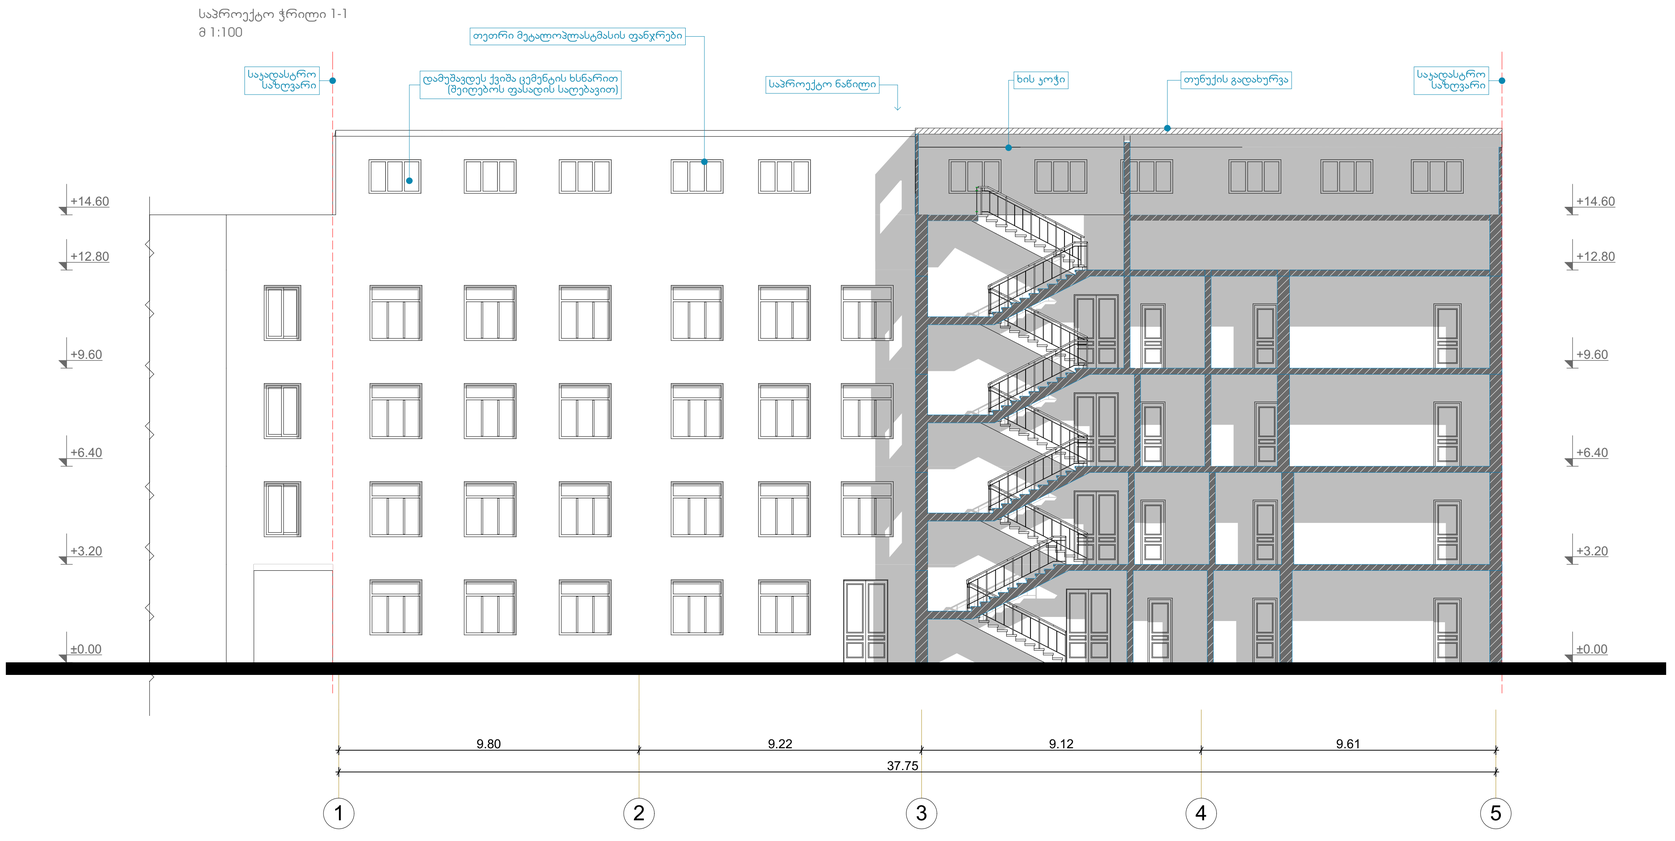

ექსპლიკაცია

პირობითი აღნიშვნები

შენიშვნები

შ.პ.ს.
„არქსტუდიო 21„
404980918

L.T.D.
„archstudio 21„
404980918





მასშტაბი	ნახაზის დასახელება
1:100	საპროექტო ჭრილი 1-1

სტადია	შეცვლის №	შეცვლები
მ.პ.		

საპროექტო ჭრილი 2-2
მ 1:100

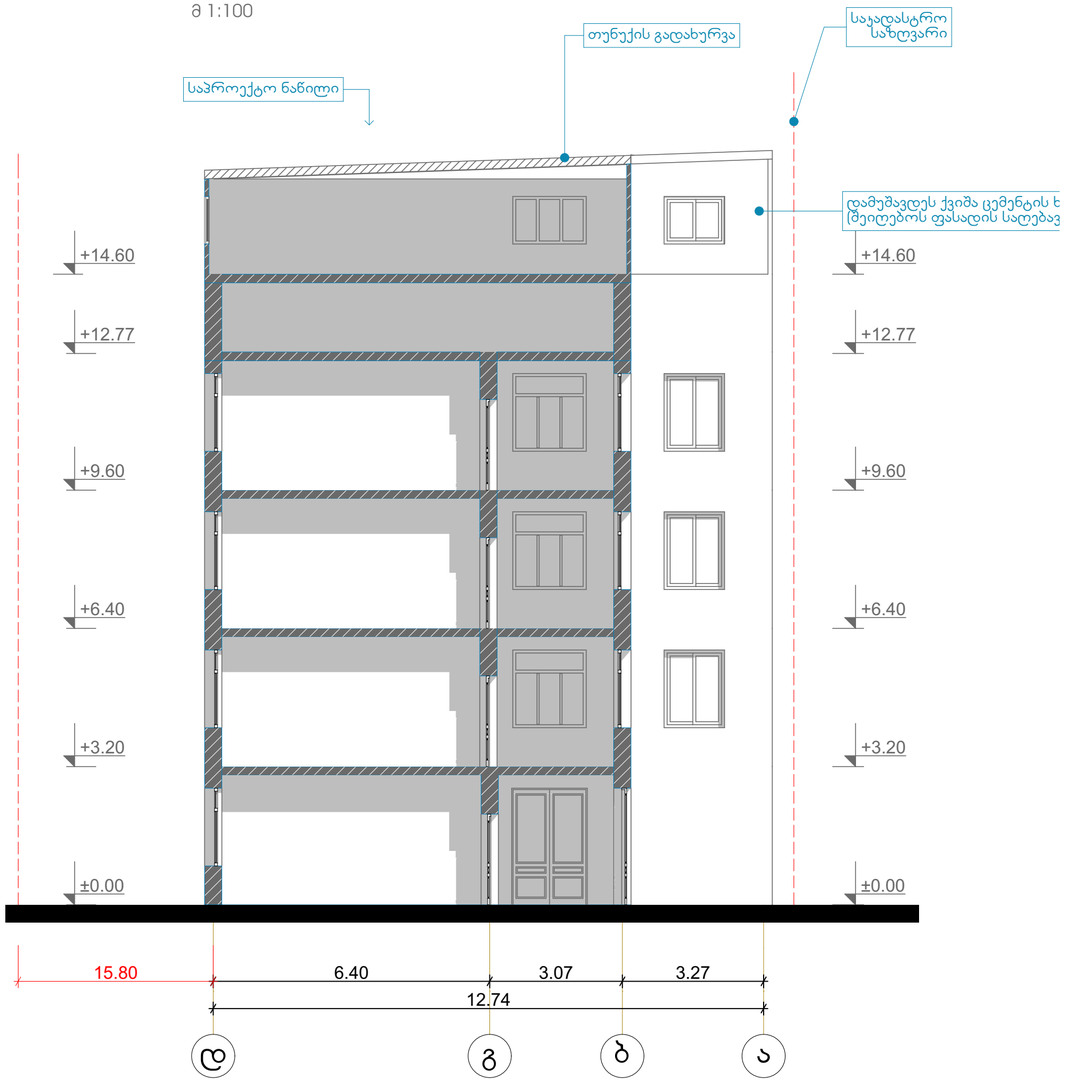

ექსპლიკაცია

პირობითი აღნიშვნები

შენიშვნები

შ.პ.ს.
„არქსტუდიო 21„
404980918

L.T.D.
„archstudio 21„
404980918

დამკვეთი	მარიგი არაბული

თანამდებობა	გვარი	
დირექტორი	ე.ტოლხაძე	
არქიტექტორი	ე.ტოლხაძე	
შემსრულებელი	გ.ტოსიფაშვილი	

პროექტის სახელი	
შ.პ.ს. ახალი ქართული ბიზნესის რეკონსტრუქციის პროექტი	
მასშტაბი	ნახაზის დასახელება
1:100	საპროექტო ჭრილი 2-2

სტადია	ფურცლის №	ფურცლები
მ.პ.		