არსებული ფასადი 1-5 ღერძებს შორის
მ 1:100

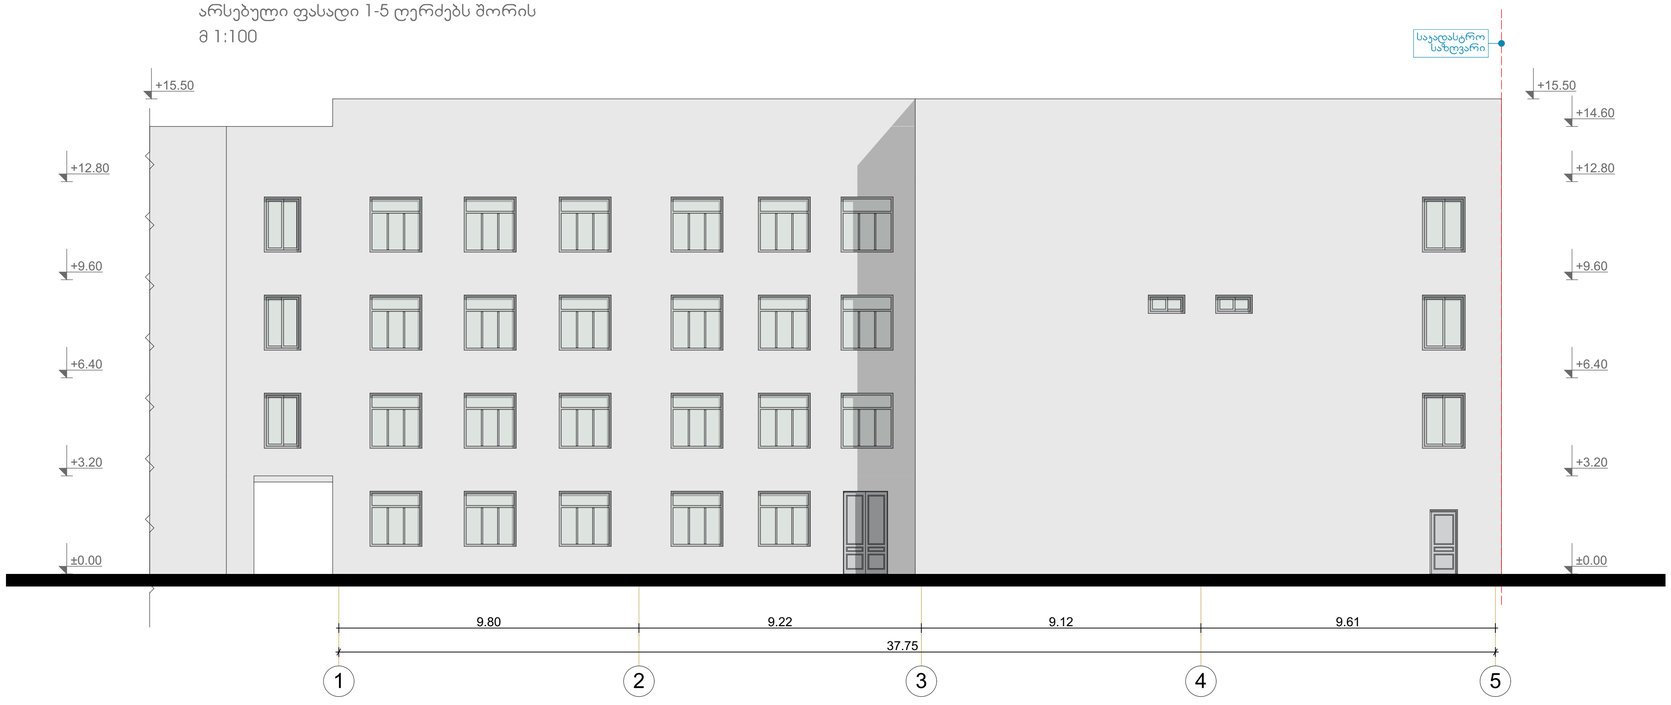

ექსპლიკაცია

პირობითი აღნიშვნები

შენიშვნები

შ.პ.ს.
„არქსტუდიო 21„
404980918

L.T.D.
„archstudio 21„
404980918

დაშკვეთი	მარიგა არაბული



მასშტაბი	ნახაზის დასახელება
1:100	არსებული ფასადი 1-5

სტადია	ფურცლის №	ფურცლები
მ.პ.		

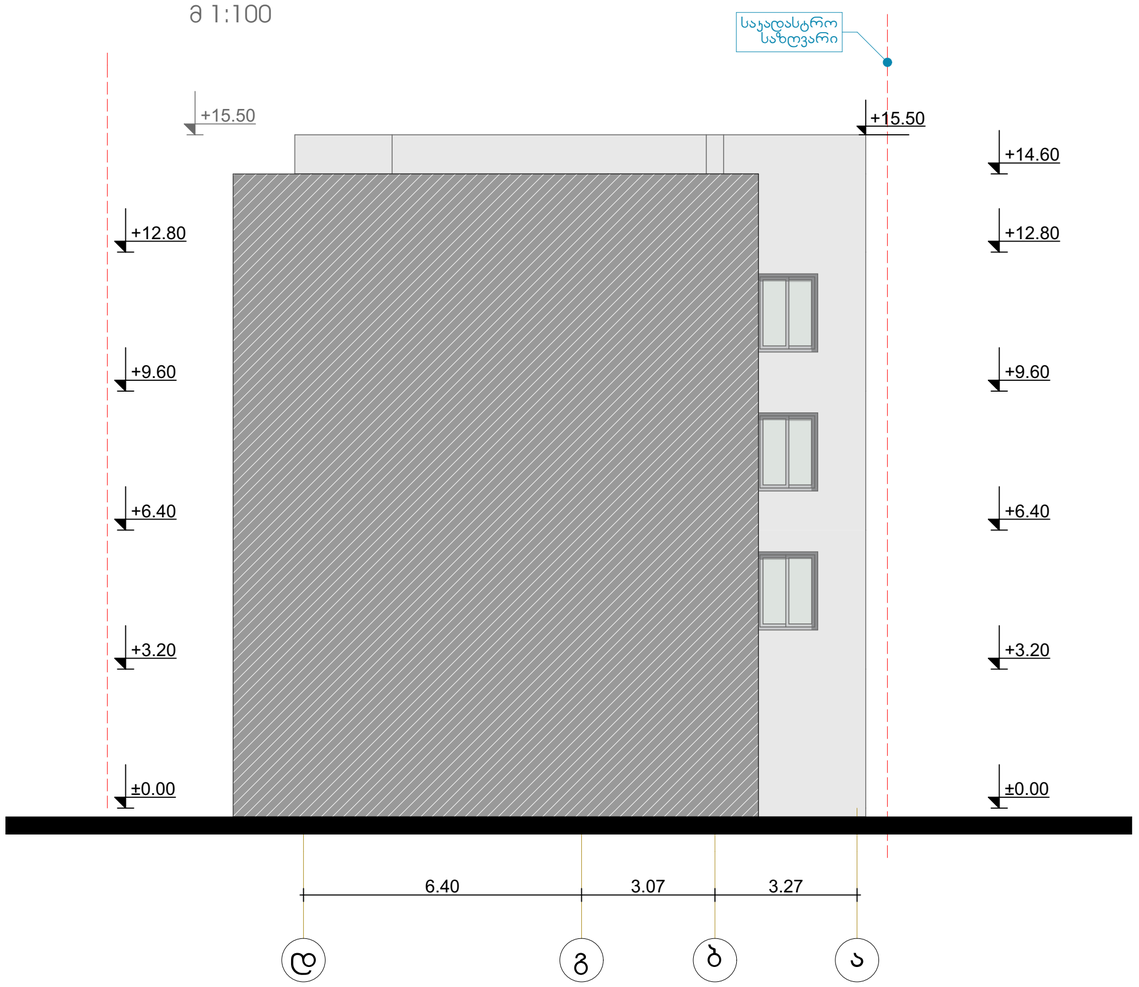

GSPublisherEngine 0.0.100.100

შ.პ.ს. ახალი ქართული გიმნაზიის რეკონსტრუქციის
პროექტი

სტადია

პრ.ავტორი
შემსრულებელი

ნახაზის დასახელება

m.p.

ექსპლიკაცია

პირობითი აღნიშვნები

ფურცლის #

დირექტორი

S.p.s.

თანამდებობა გვარი

ფურცლები

მასშტაბი

1:100

შენიშვნები

მისამართი

დამკვეთი

L.T.D.

პროექტის სახელი

ი,თოხაძე
ი,თოხაძე
ბ.ოსიყმაშვილი

,,arqstudio 21,,

,,archstudio 21,,

404980918

404980918

ქ.თბილისი, დასახლება გლდანი, მიკრო/რაიონი
"ა" ნაკვეთი 17/107

მარინე არაბული

d g b a

6.40 3.07 3.27

±0.00

+3.20

+6.40

+9.60

+12.80

±0.00

+3.20

+6.40

+9.60

+12.80

+15.50

+14.60

+15.50

საკადასტრო
საზღვარი

არსებული ფასადი დ-ა ღერძებს შორის

m 1:100

არსებული ფასადი დ-ა

არსებული ფასადი 5-1 ღერძებს შორის
მ 1:100

ექსპლიკაცია

აპრობითი აღნიშვნები

შენიშვნები

შ.პ.ს.
„არქსტუდიო 21„
404980918

L.T.D.
„archstudio 21„
404980918

დამკვეთი	მარიგა არაბული




მასშტაბი	ნახაზის დასახელება	
1:100	არსებული ფასადი 5-1	
მ.პ.		

არსებული ფასადი ა-დ ღერძებს შორის
მ 1:100

ექსპლიკაცია

პირობითი აღნიშვნები

შენიშვნები

შ.პ.ს.
„არქსტუდიო 21„
404980918

L.T.D.
„archstudio 21„
404980918

დამკვეთი	მარინა არაბული



მასშტაბი	ნახაზის დასახელება
1:100	არსებული ფასადი ა-დ

სტადია	ფურცლის №	ფურცლები
მ.პ.		

საპროექტო ფასადი 1-5 ღერძებს შორის
მ 1:100

ექსპლიკაცია

პირობითი აღნიშვნები

შენიშვნები

შ.პ.ს.
„არქსტუდიო 21„
404980918

L.T.D.
„archstudio 21„
404980918

დამკვეთი	მარინე არაბული




მასშტაბი	ნახაზის დასახელება
1:100	საპროექტო ფასადი 1-5

სტადია	ფურცლის №	ფურცლები
მ.პ.		

საპროექტო ფასადი დ-ა ღერძებს შორის
მ 1:100

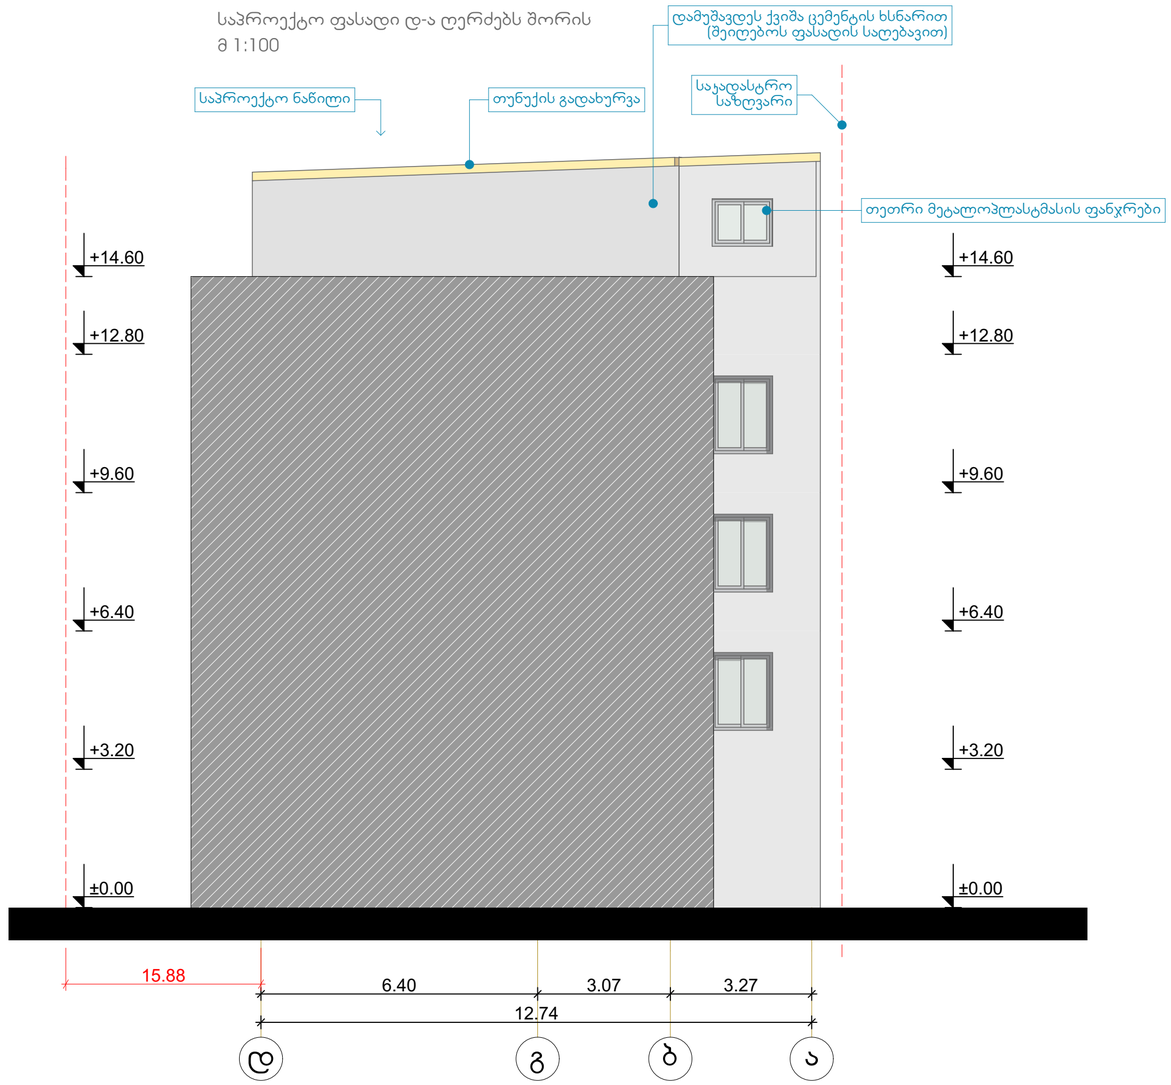

ექსპლიკაცია

პირობითი აღნიშვნები

შენიშვნები

შ.პ.ს.
„არქსტუდიო 21„
404980918

L.T.D.
„archstudio 21„
404980918

დამკვეთი	მარინე არაბული


მ.პ.		

საპროექტო ფასადი 5-1 ღერძებს შორის
მ 1:100

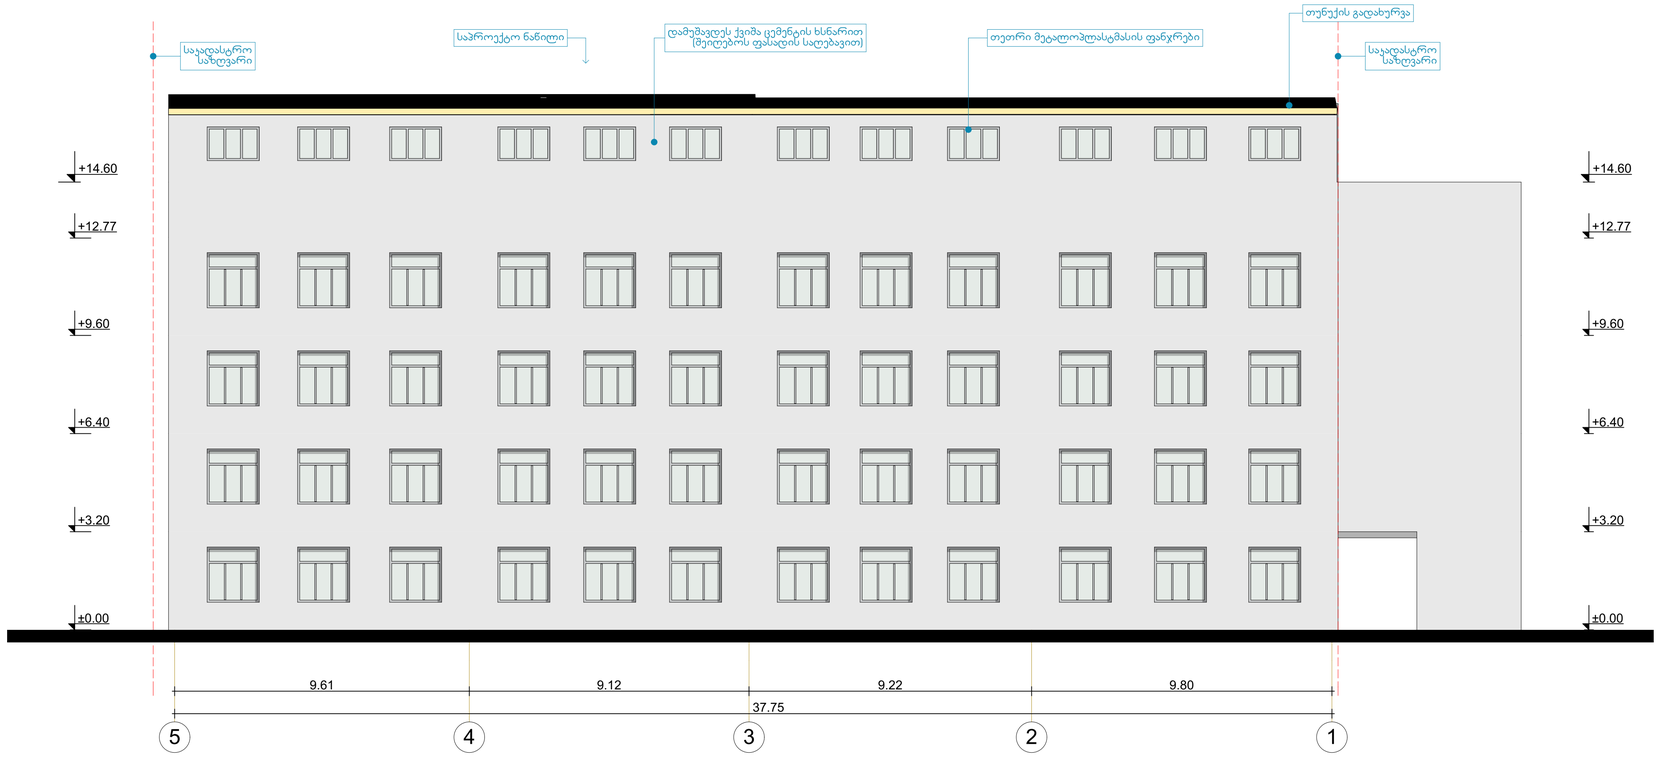

ექსპლიკაცია

პიროგითი აღნიშვნები

შენიშვნები

შ.პ.ს.
„არქსტუდიო 21„
404980918

L.T.D.
„archstudio 21„
404980918

დამკვეთი	მარინე არაბული



მასშტაბი	ნახაზის დასახელება
1:100	საპროექტო ფასადი 5-1

სტადია	ფურცლის №	ფურცლები
მ.პ.		

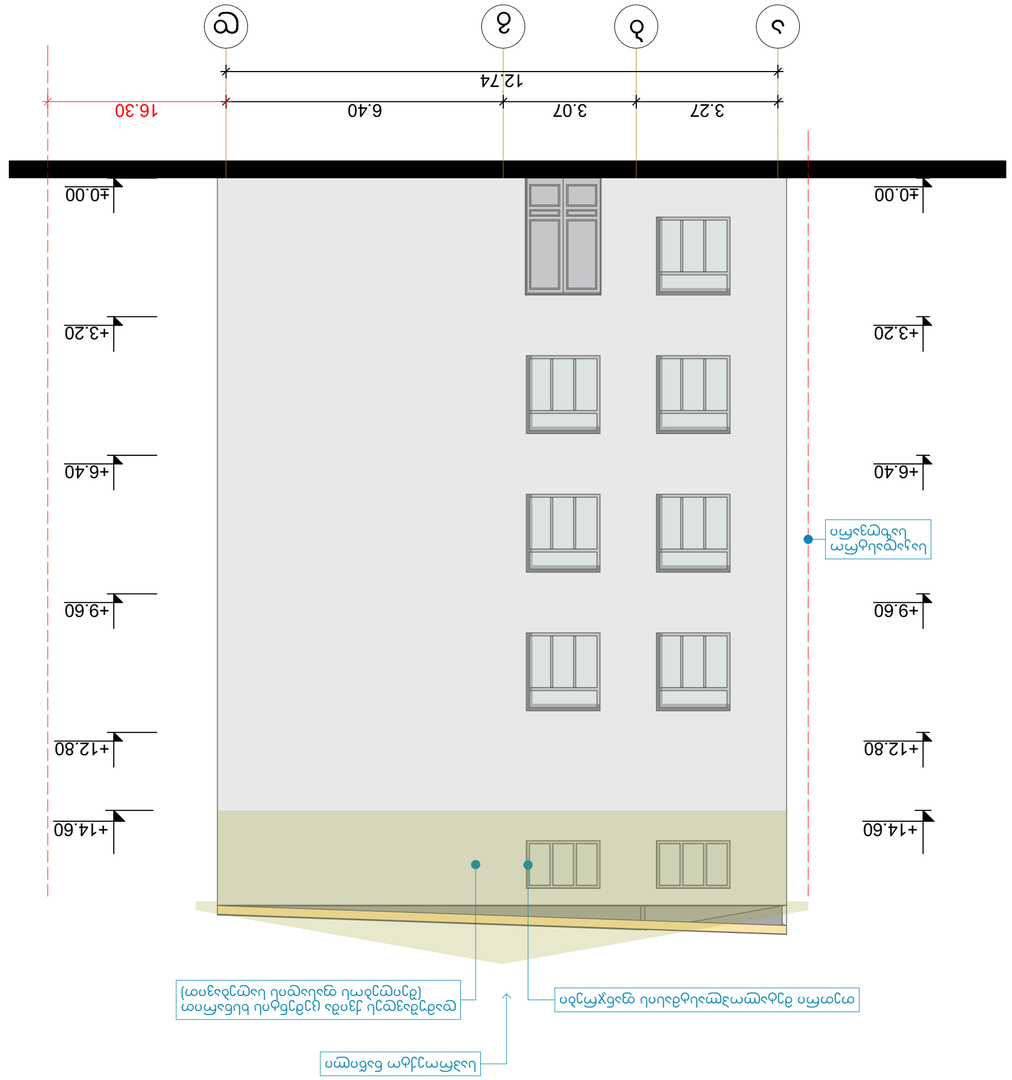

GSPublisherEngine 0.0.100.100

შ.პ.ს. ახალი ქართული გიმნაზიის რეკონსტრუქციის
პროექტი

სტადია

პრ.ავტორი
შემსრულებელი

ნახაზის დასახელება

m.p.

ექსპლიკაცია

პირობითი აღნიშვნები

ფურცლის #

დირექტორი

S.p.s.

თანამდებობა გვარი

ფურცლები

მასშტაბი

1:100

შენიშვნები

მისამართი

დამკვეთი

L.T.D.

პროექტის სახელი

ი,თოხაძე
ი,თოხაძე
ბ.ოსიყმაშვილი

,,arqstudio 21,,

,,archstudio 21,,

404980918

404980918

ქ.თბილისი, დასახლება გლდანი, მიკრო/რაიონი
"ა" ნაკვეთი 17/107

მარინე არაბული

a b g d

3.27 3.07 6.40

12.74

±0.00

+3.20

+6.40

+9.60

+12.80

±0.00

+3.20

+6.40

+9.60

+12.80

16.30

+14.60 +14.60

საკადასტრო
საზღვარი

დამუშავდეს ქვიშა ცემენტის ხსნარით
(შეიღებოს ფასადის საღებავით)

თეთრი მეტალოპლასტმასის ფანჯრები

საპროექტო ფასადი ა-დ ღერძებს შორის
m 1:100

საპროექტო ნაწილი

საპროექტო ფასადი ა-დ