
sarTuli gegma niSnuli ze - 3.04

sarTuli saerTo farTi _ 197.70 m2

aqedan


kibis ujredi _ 20.30 m2

avtosadgomebis farTi _ 177.40 m2

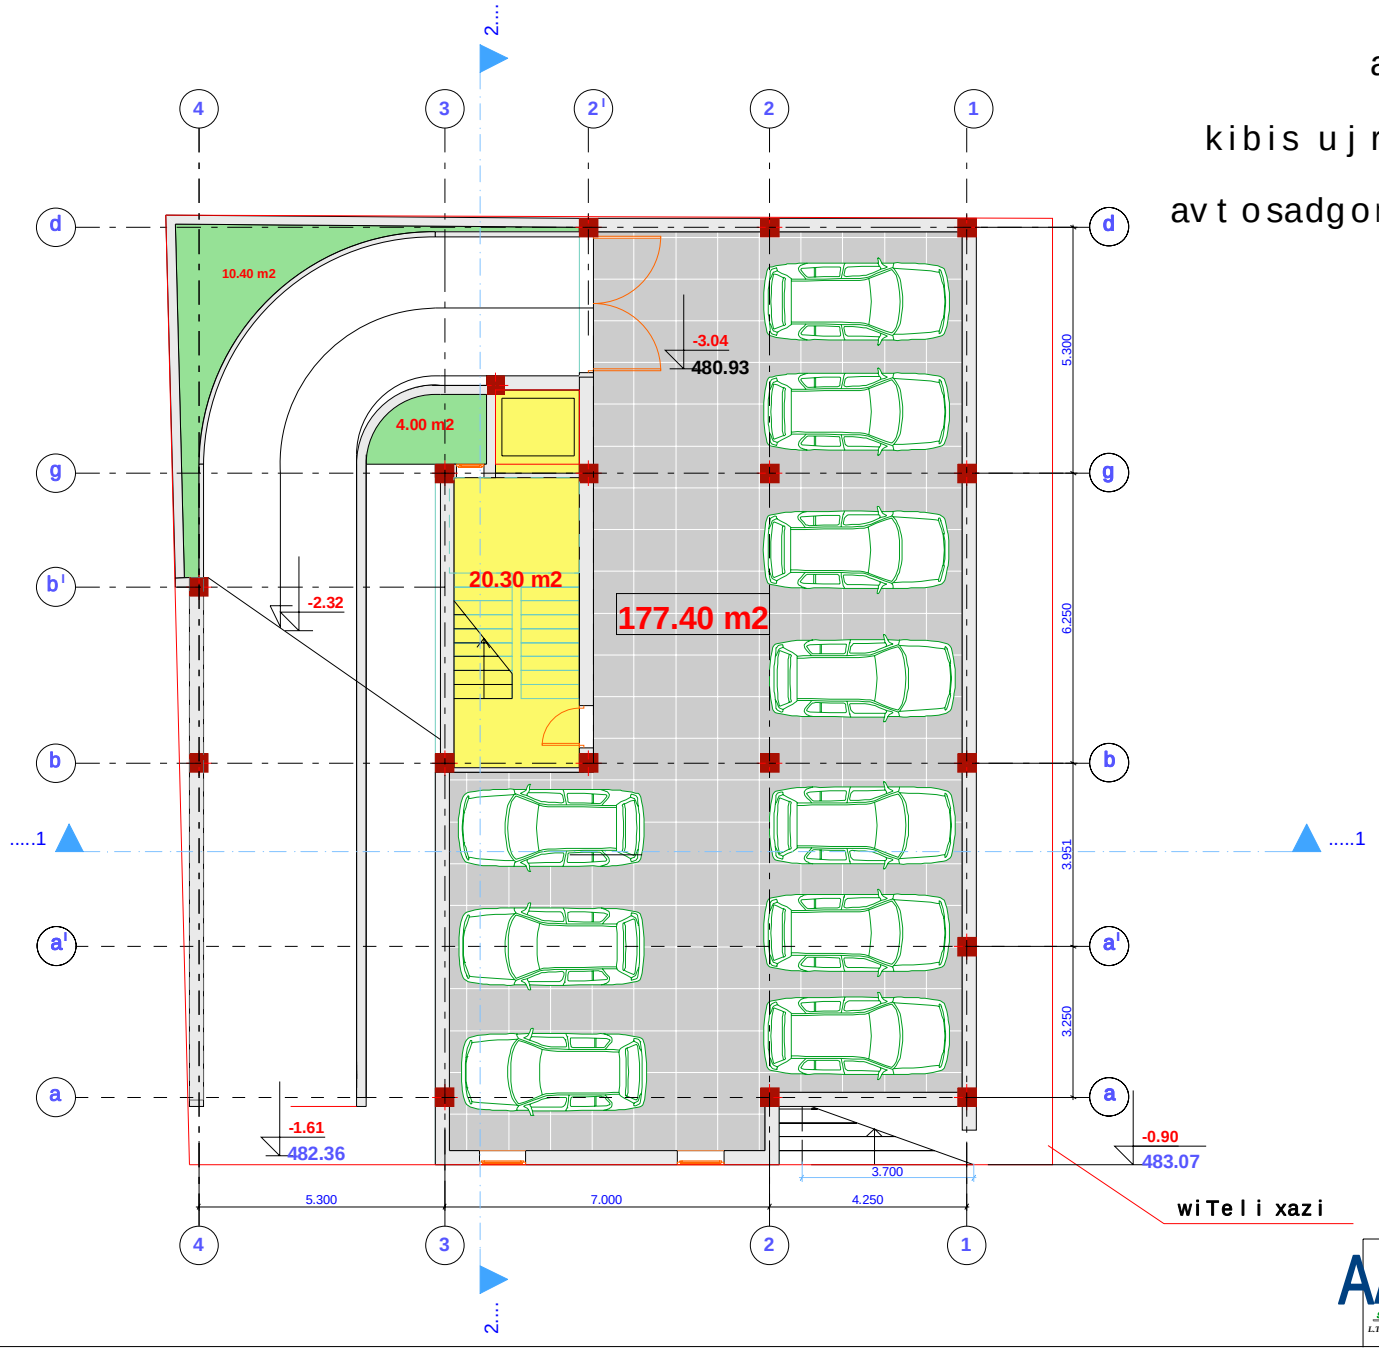

	dani Snuli eba	mravalbiniani,mravalsarTuliani saxcovrebeli saxli	Tanamdebloba	gvari	xelmowera
AAS S.p.a."aq-adi" L.T.D. 'ARC-STILS'	daniSnuli:	anxanagoba "gogebaSvili 44"	direqtori	n. qarTveliSvili	
			kompiuteruli versia	n. qarTveliSvili	
	ricxvi:	gogebaSvili q. #44	arqitekt.ori	n. qarTveliSvili	
			damkveTi	anxanagoba "gogebaSvili 44" v. TayaiSvili	

I sarTul is gegma niSnul ze - +0.00

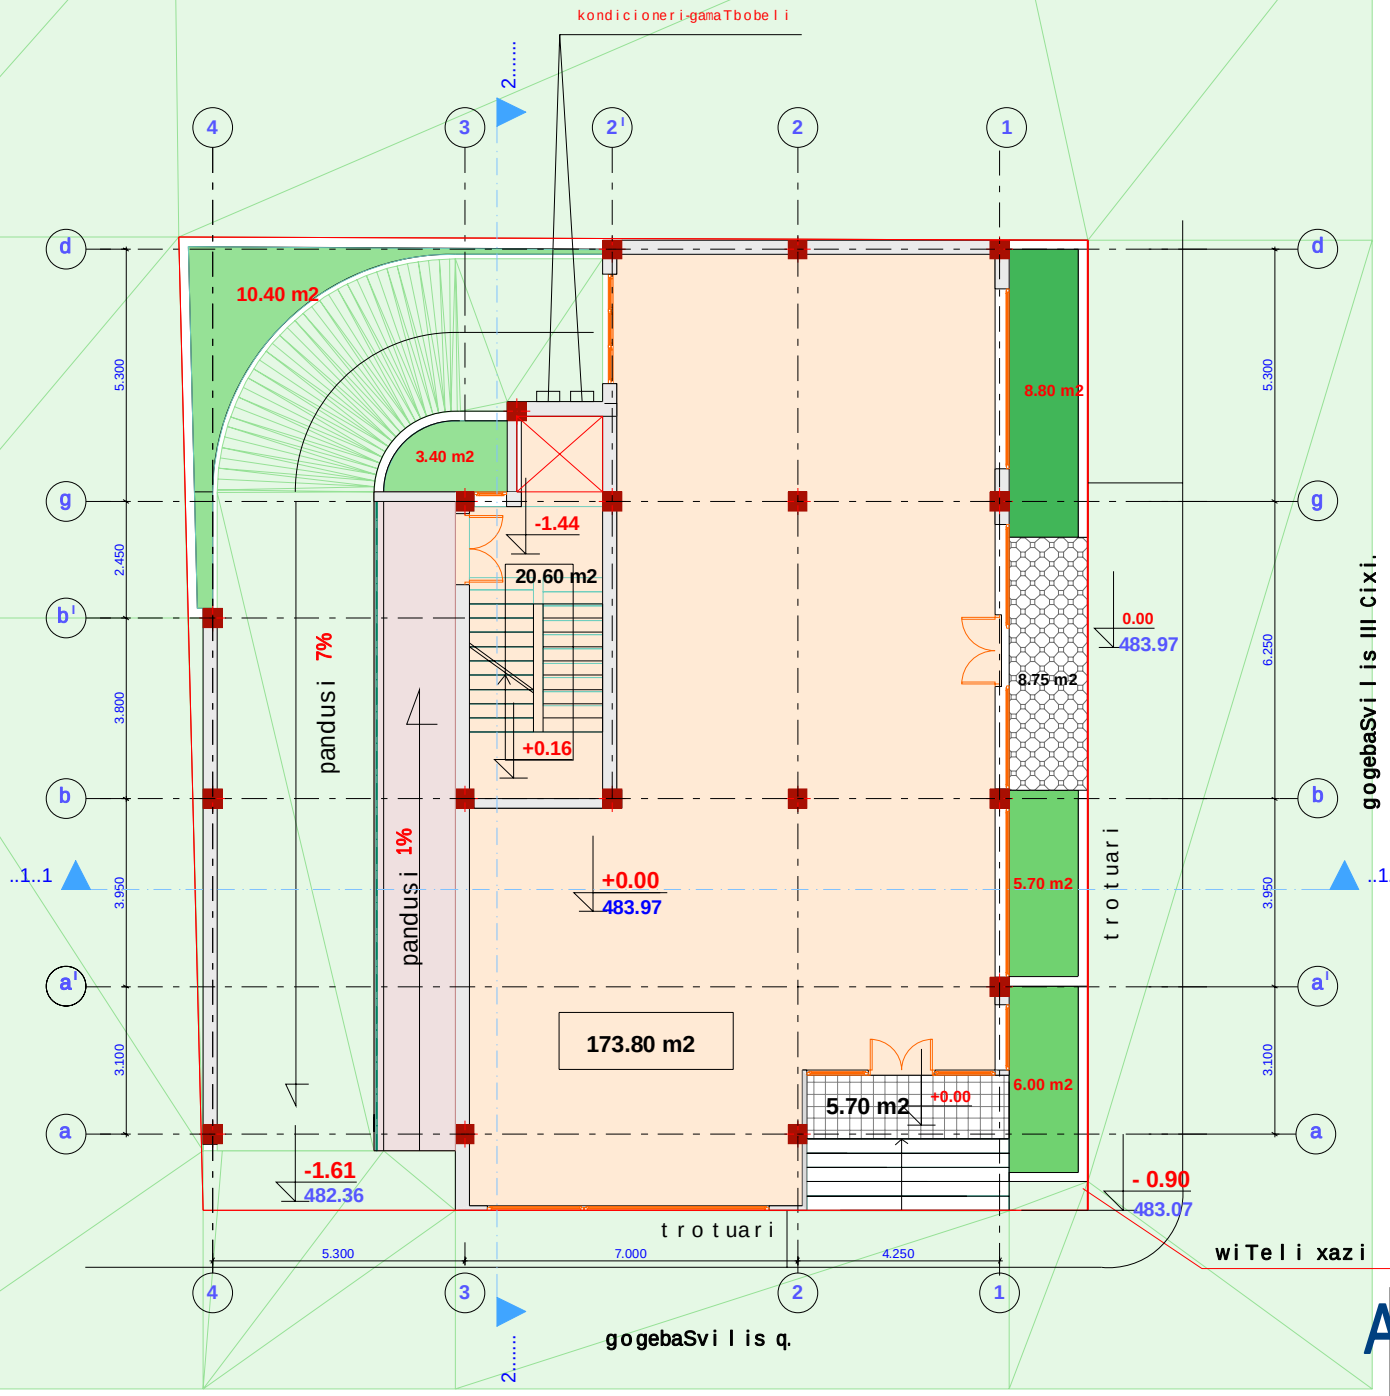

sarTul is saerTo farTi _ 208.85 m2

aqedan

kibis ujredi _ 20.60 m2


saofise farTi _ 173.80 m2

sazafxulo farTi _ 14.45 m2

dani Snuleba	nravalbiniani nravalsarTuliani saxcovrebeli saxli	Tanamdebobaze	gvari	xelmowera
damkveTi	anxanagoba "gogebaSvili 44"	direqtori	n. qarTveliSvili	
		komputerul i versia	n. qarTveliSvili	
misamarTi	gogebaSvili s q. #44	arqitektori	n. qarTveliSvili	
		damkveTi	anxanagoba "gogebaSvili 44" v. TayaiSvili	

AAS S.p.s."arq-sti" L.T.D. "ARC-STILS"

II sarTuli is gegma niSnuli ze - + 3.36

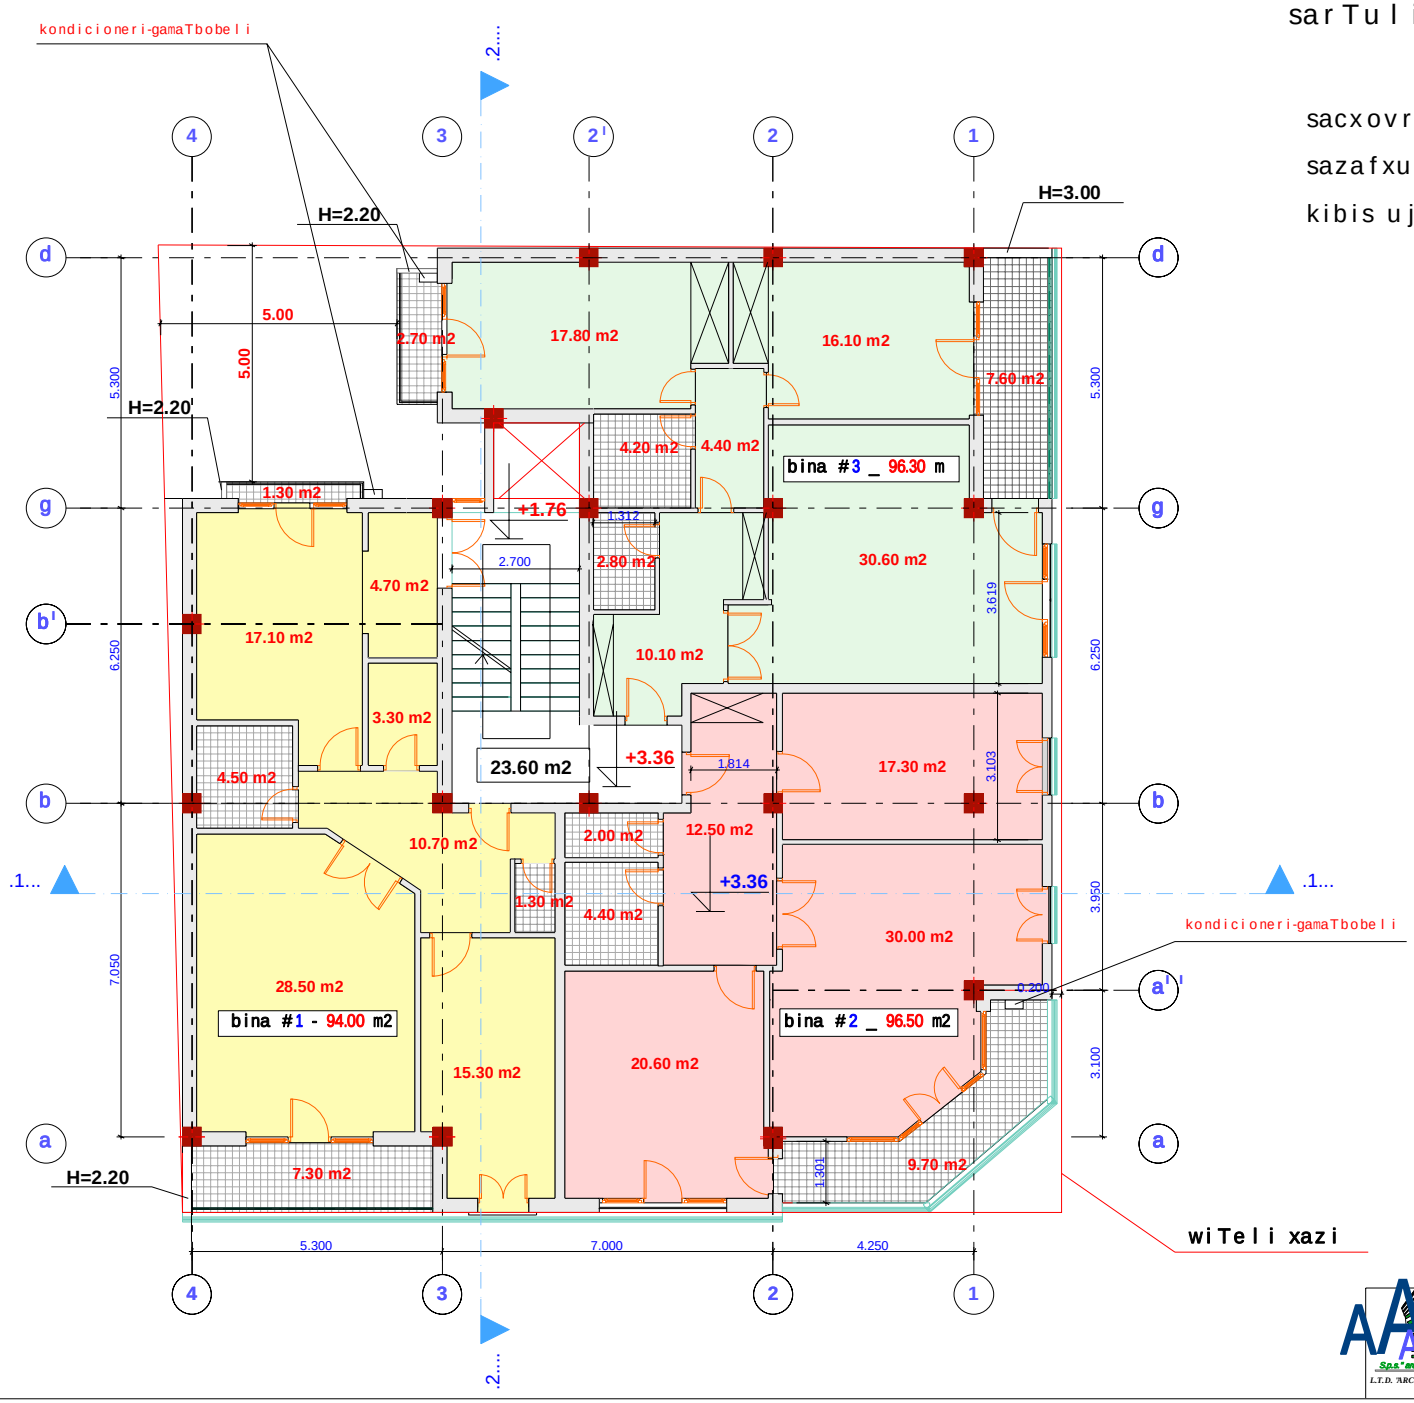

sarTuli is saerTo farTi _ 310.40 m2

maT Soris:

sacxovrebeli farTi _ 258.20 m2

sazafxulo farTi _ 28.60 m2

kibis ujredi farTi _ 23.60 m2

bina #1

saerTo farTi _ 94.00 m2

maT Soris:

sacxovrebeli farTi _ 85.40 m2

sazafxulo farTi _ 8.60 m2

bina #2

saerTo farTi _ 96.50 m2

maT Soris:

sacxovrebeli farTi _ 86.80 m2

sazafxulo farTi _ 9.70 m2

bina #3

saerTo farTi _ 96.30 m2

maT Soris:


sacxovrebeli farTi _ 86.00 m2

sazafxulo farTi _ 10.30 m2

	nravalbiniani,nravalsarTuliani saxcovrebeli saxli	Tanamdebloba	gvari	xelmowera	
	anxanagoba "gogebaSvili 44"	direqtori	n. qarTveliSvili		
	gogebaSvili q. #44	kompiuteruli versia	n. qarTveliSvili		
		arqitektori	n. qarTveliSvili		
		damkveTi	anxanagoba "gogebaSvili 44" v. TayaiSvili		

Sps "arq-ali" L.T.D. "ARC-STILS"

III sarTuli is gegma niSnuli ze - + 6.56

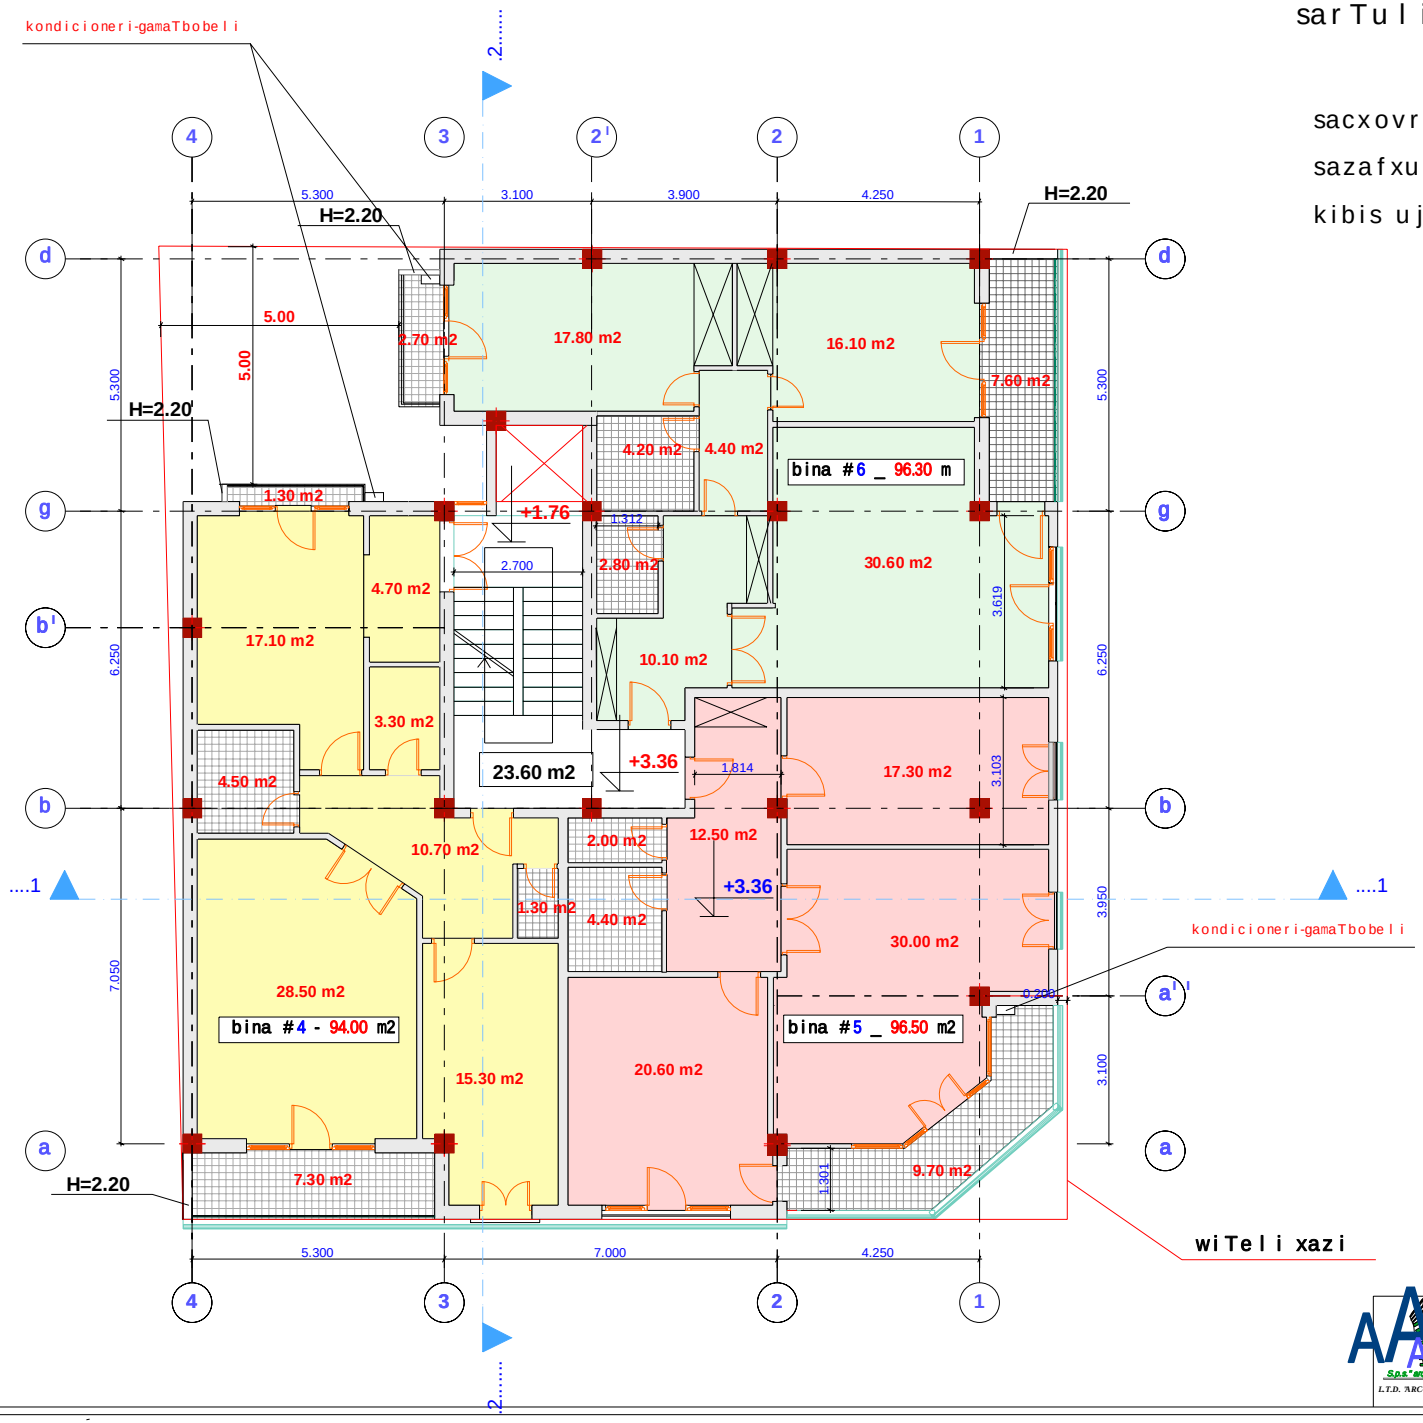

sarTuli is saerTo farTi _ 310.40 m2

maT Soris:

sacxovrebeli farTi _ 258.20 m2

sazafxulo farTi _ 28.60 m2

kibis ujredi farTi _ 23.60 m2

bina #4

saerTo farTi _ 94.00 m2

maT Soris:

sacxovrebeli farTi _ 85.40 m2

sazafxulo farTi _ 8.60 m2

bina #5

saerTo farTi _ 96.50 m2

maT Soris:

sacxovrebeli farTi _ 86.80 m2

sazafxulo farTi _ 9.70 m2

bina #6

saerTo farTi _ 96.30 m2

maT Soris:


sacxovrebeli farTi _ 86.00 m2

sazafxulo farTi _ 10.30 m2

dani Snuleba	mravalbiniani mravalsarTuliani saxcovrebeli saxli	Tarigdeboba	gvari	xelmowera	
damkveTi	anxanagoba "gogebaSvili 44"	direqtori	n. garTvelaSvili		
misamarTi	gogebaSvili q. #44	kompiuteruli versia	n. garTvelaSvili		
		arqitektori	n. garTvelaSvili		
		damkveTi	anxanagoba "gogebaSvili 44" v. TayaiSvili		

S.p.S "aq-as" L.T.D. ARC-STILS

IV sarTuli gegma niSnuli ze - + 9.76

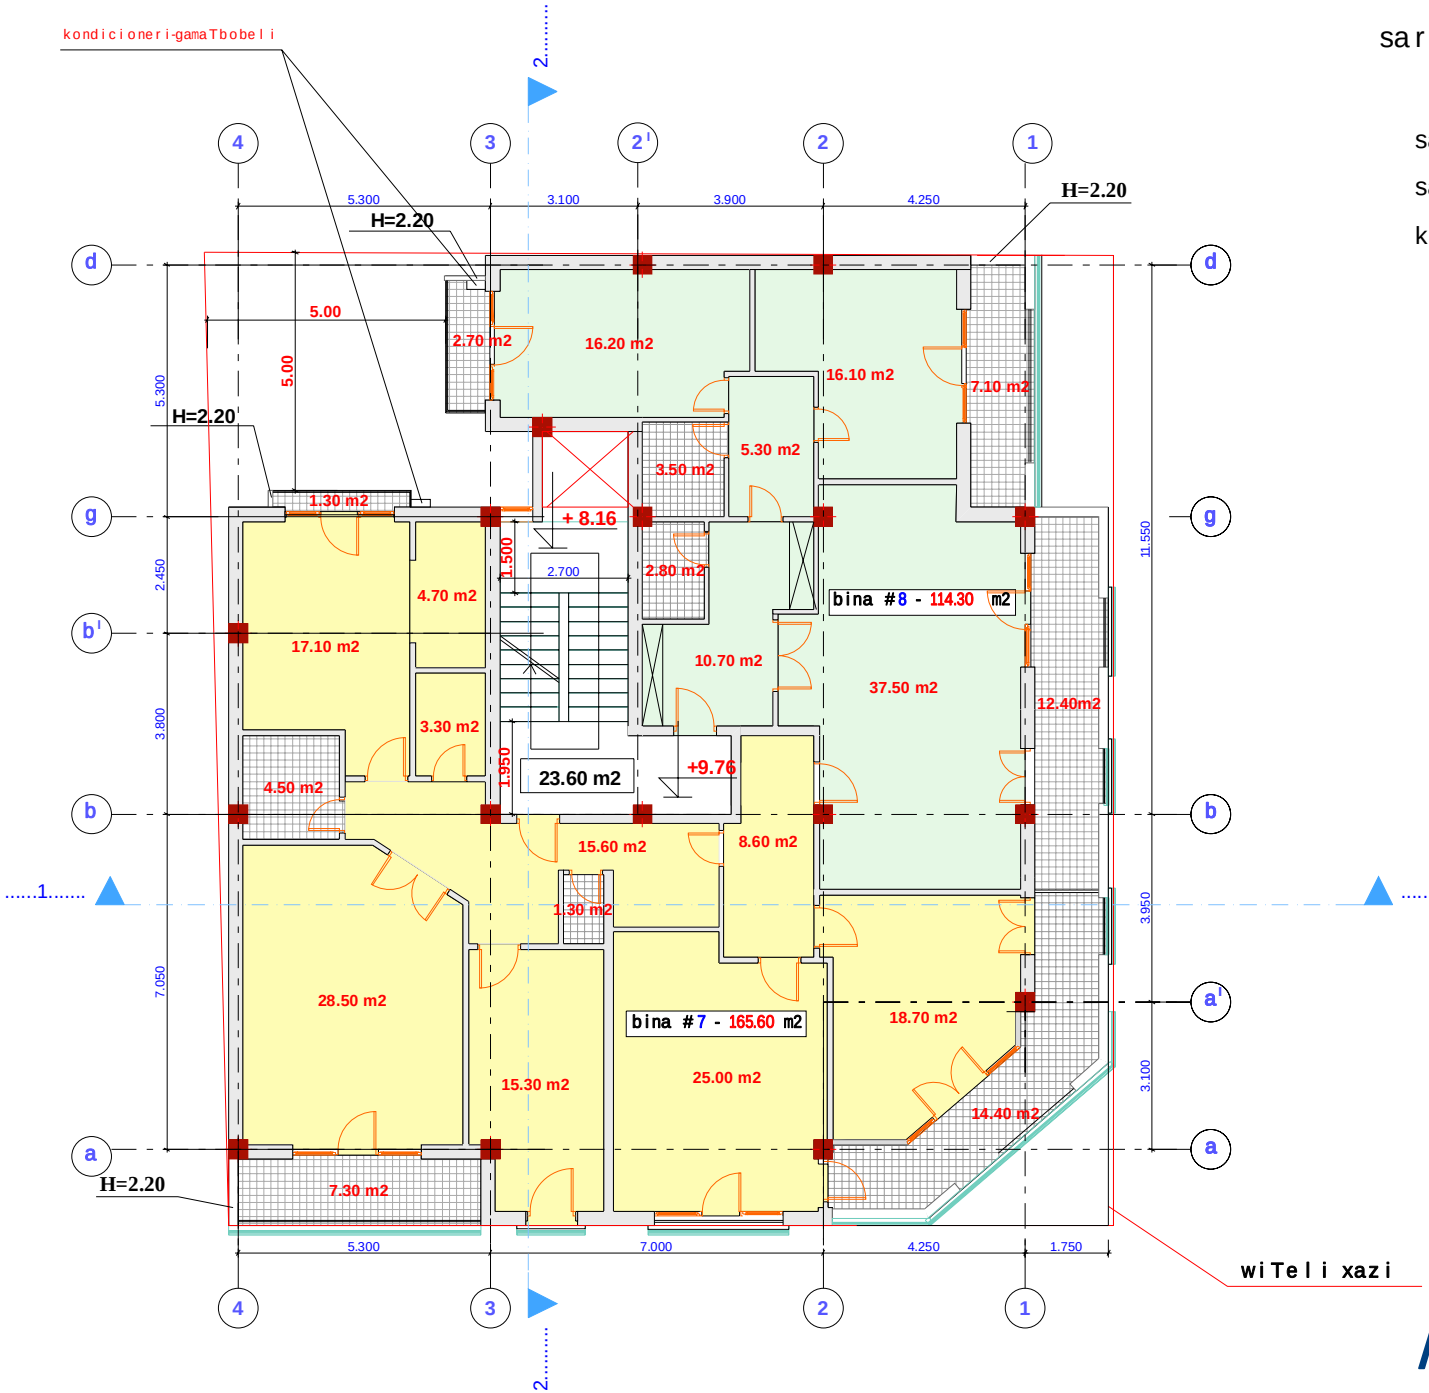

sarTulis saerTo farTi _ 303.50 m2

aqedan

sacxovrebeli farTi _ 234.70 m2

sazafxulo farTi _ 45.20 m2

kibis ujredi farTi _ 23.60 m2

bina #7

saerTo farTi _ 165.60 m2

maTSoris:

sacxovrebeli farTi _ 142.60 m2

sazafxulo farTi _ 23.00 m2

bina #8

saerTo farTi _ 114.30 m2

maTSoris:


sacxovrebeli farTi _ 92.10 m2

sazafxulo farTi _ 22.20 m2

dasaxeleba	mravalbiniani saxlis sarTuli saxcovrebeli	Tanamdebobebi		xelmowera
damkveTi	anxanagoba "gogebaSvili 44"	direqtori	n. qarTveliSvili	
		konstruqciuli nawili	n. qarTveliSvili	
Sesrulebuli	gogebaSvilis q. #44	arqiteqtori	n. qarTveliSvili	
damkveTi		anxanagoba "gogebaSvili 44" v. TayaiSvili		

S.p.s "arq - still"
L.T.D. "ARC-STILS"

V sarTul is gegma niSnul ze - + 12.96

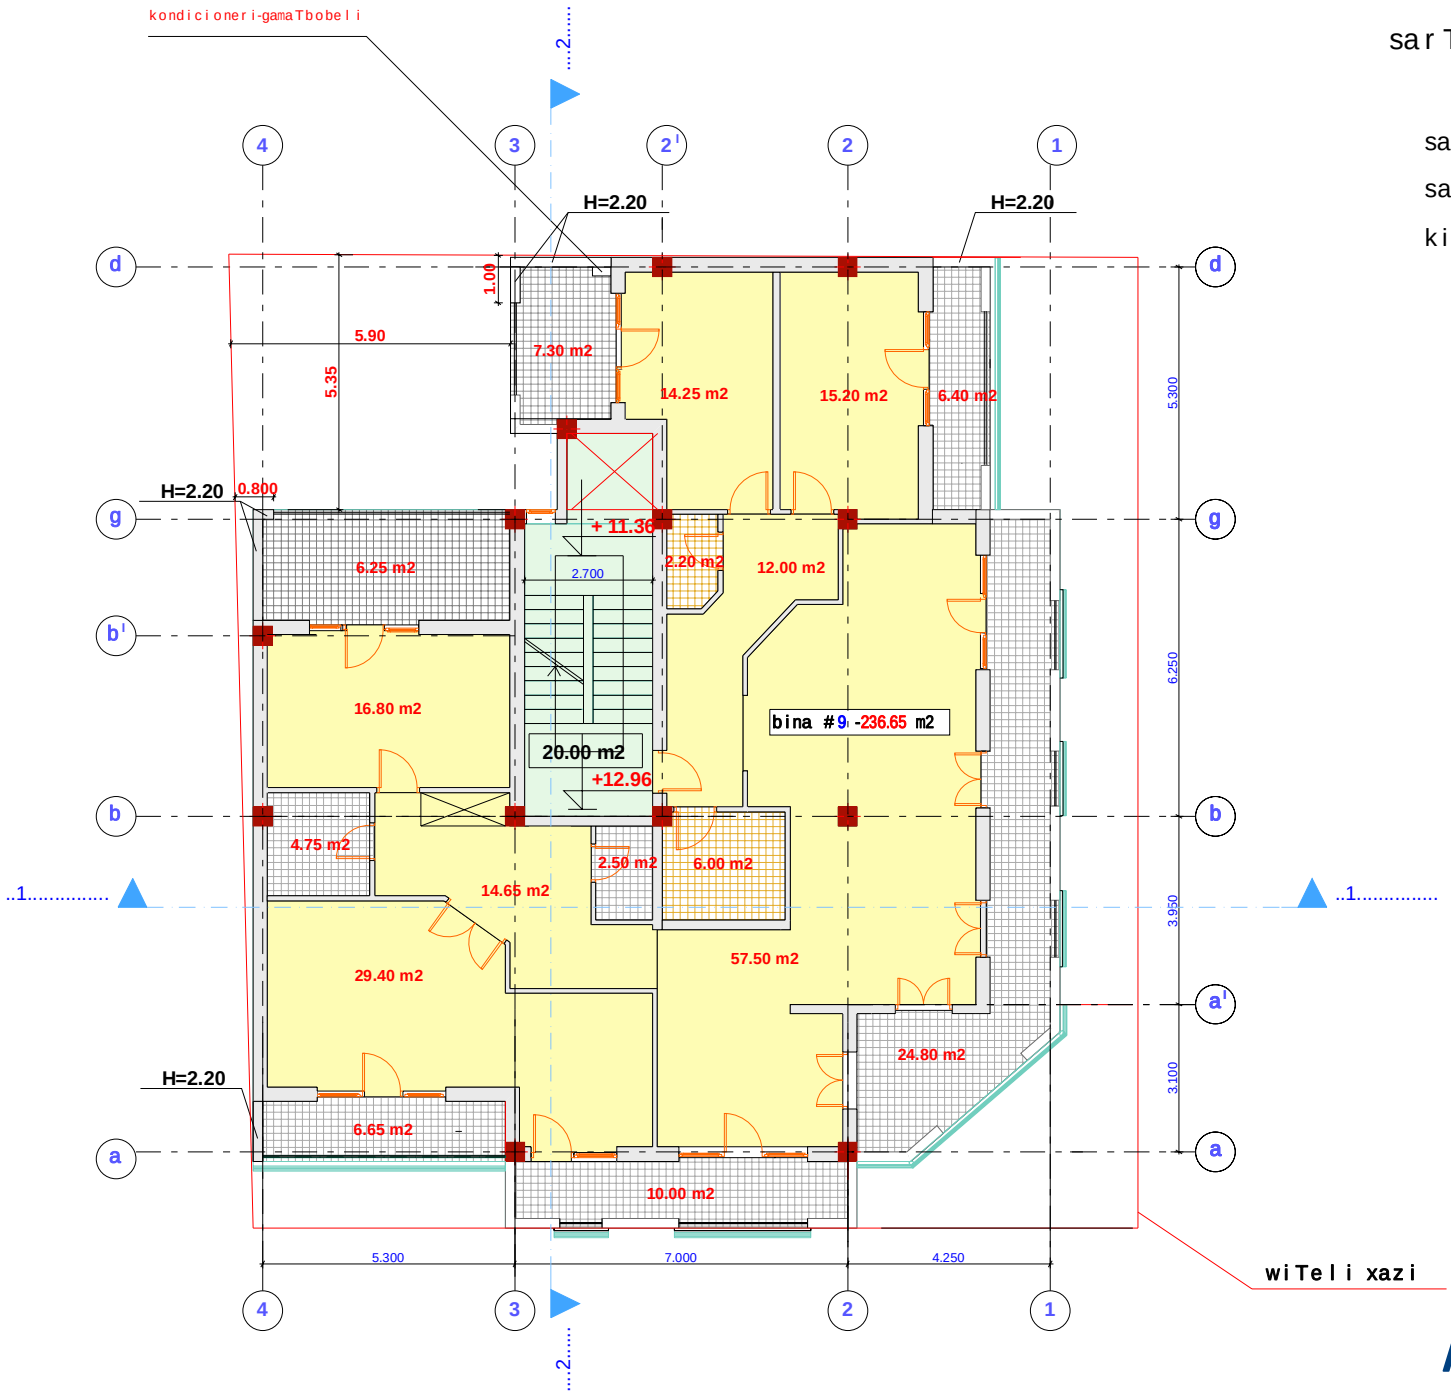

sarTul is saerTo farTi _ 256.65 m2

aqedan

sacxovrebeli farTi _ 175.25 m2

sazafxulo farTi _ 61.40 m2

kibis ujredi farTi _ 20.00 m2

bina #9

saerTo farTi _ 236.65 m2

maT Soris:

sacxovrebeli farTi _ 175.25 m2


sazafxulo farTi _ 61.40 m2

wiTeli xazi

		mravalbiniani mravalsarTuliani saxcxovrebeli saxli	Tanamdebobа	gveri	xelmowera
		anxanagoba "gogebaSvili 44"	direqtori	q. qarTveliSvili	
		gogebaSvili q. #44	komplekturi versia	q. qarTveliSvili	
			arqitekturi	q. qarTveliSvili	
			damkveTi	anxanagoba "gogebaSvili 44" v. TayaiSvili	

AAS Spa"arq-stil" L.T.D. "ARC-STILS"

VI sarTuli is gegma niSnuli ze - + 16.16

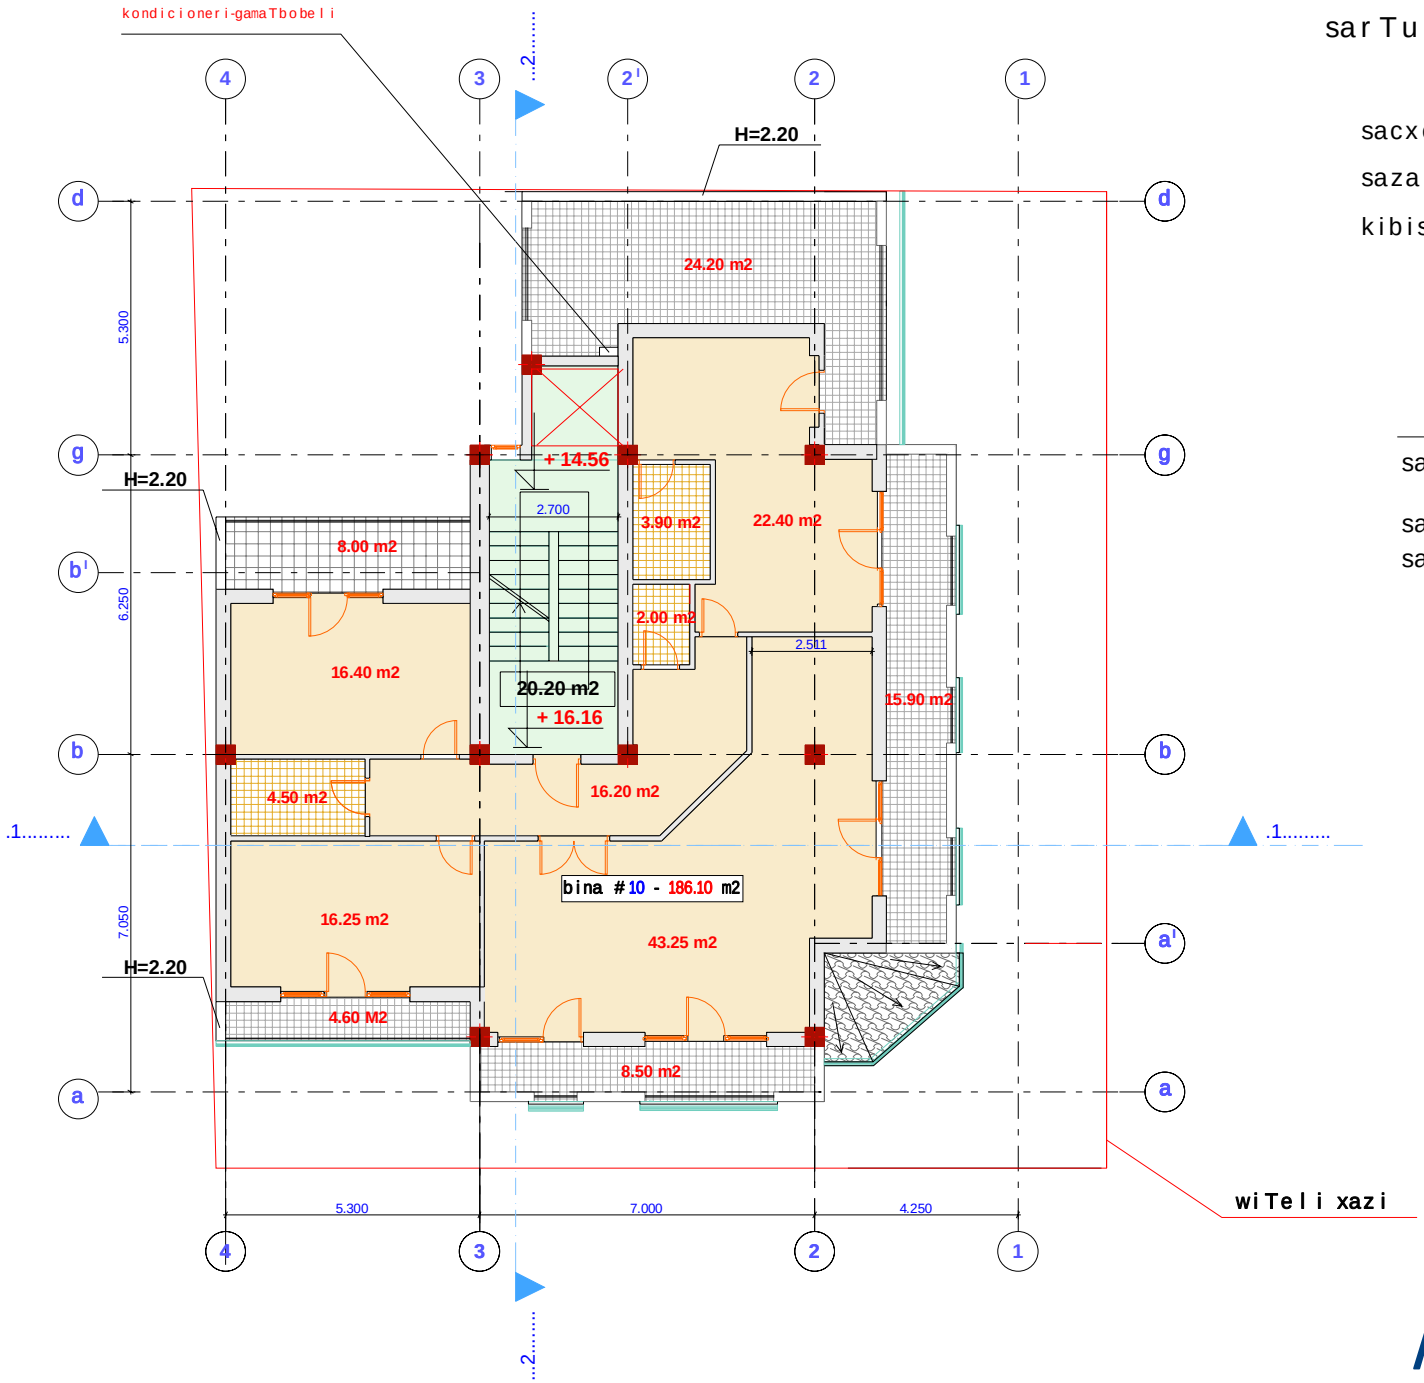

sarTulis saerTo farTi _ 206.30 m2

aqedan

sacxovrebeli farTi _ 124.90 m2

sazafxulo farTi _ 61.20 m2

kibis ujredi farTi _ 20.20 m2

bina #10

saerTo farTi _ 186.10 m2

maT Soris:

sacxovrebeli farTi _ 124.90 m2

sazafxulo farTi _ 61.20 m2

mravalbiniani mravalsarTuliani saxcxovrebeli saxli	Tanamdeboba			
	arqitektori	n. gaTveliSvili		
	konstruqtori	n. gaTveliSvili		
	arqitektori	n. gaTveliSvili		
		v. TayaiSvili		
amxanagoba "gogebaSvili 44"				
gogebaSvili q. #44				

S.p.s."arq - stili"
I.T.D. "ARC-STILS"

სახურავის გეგმა

