

გეგმები

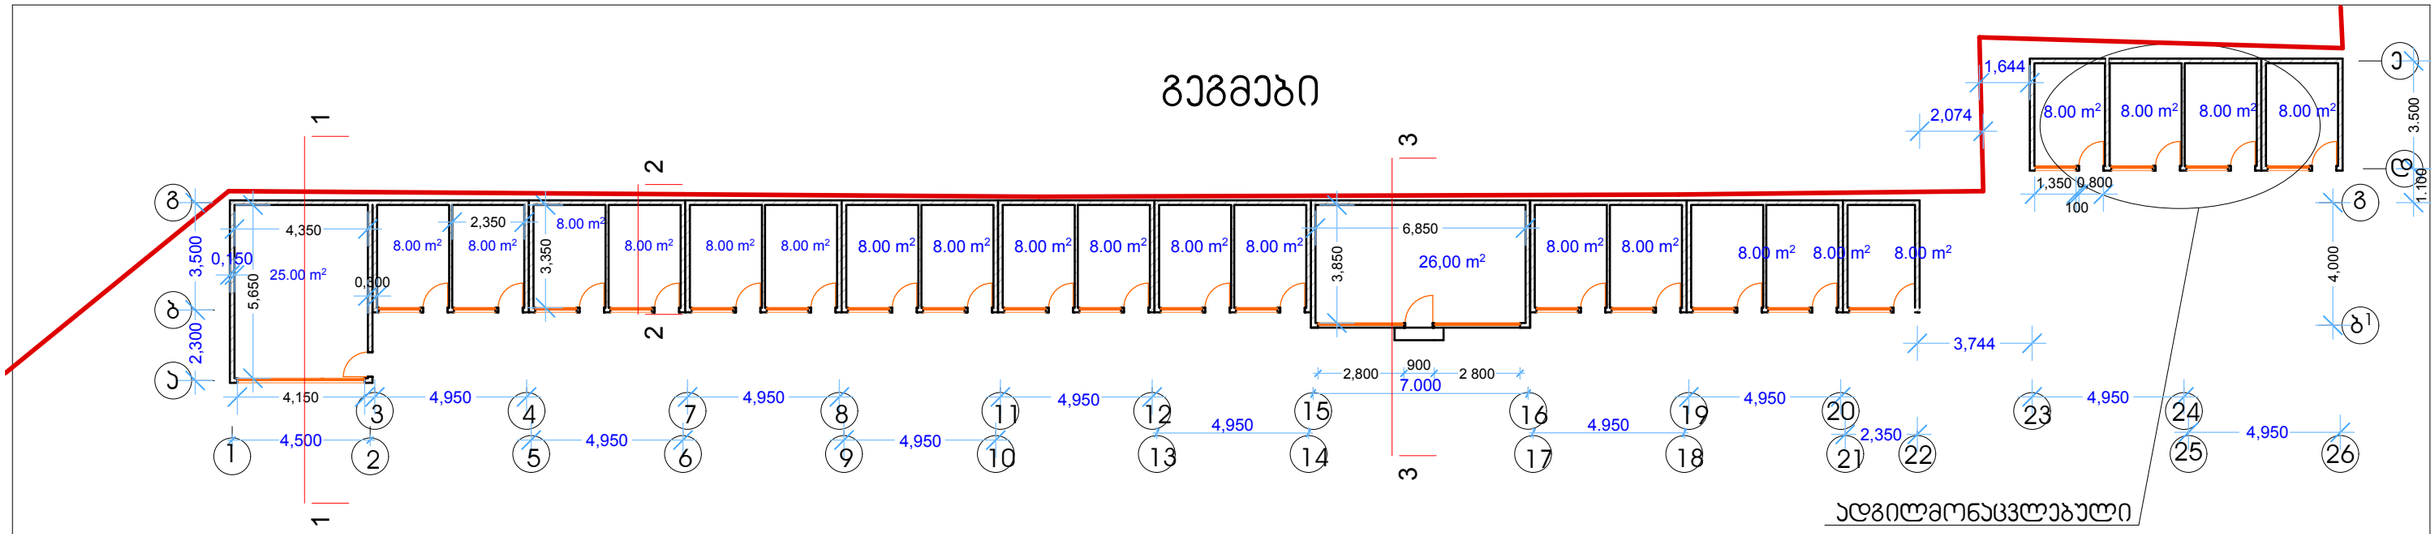

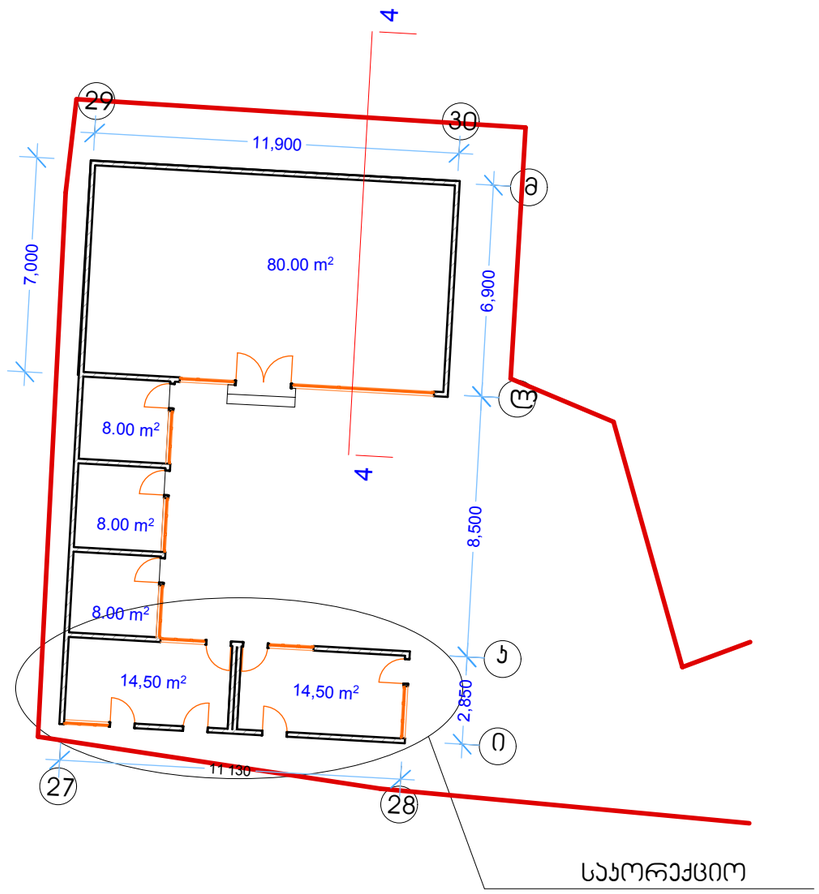

დირექტორი	გ. ტაბატაძე		დამკვეთი				
მთ. არქიტექტორი	გ. ტაბატაძე		"ქართული უნივერსალსერვისი"	სტადია	ფურც-ბი	ფურც.	მ-ბი
შესრულა	ს. ტაბატაძე		მოსკოვის გამზირი 2	ჰრ.			1:200
				შ.პ.ს. "ალიანსი" თბილისი ფუნიის ქუჩა №7 ტელ: 298 97 28 მობ. 593 93 71 67			
			გეგმები				