ავტოსადგომი -3.30 ნიშნულზე

მოშენების ფართი --- 739.07 მ²

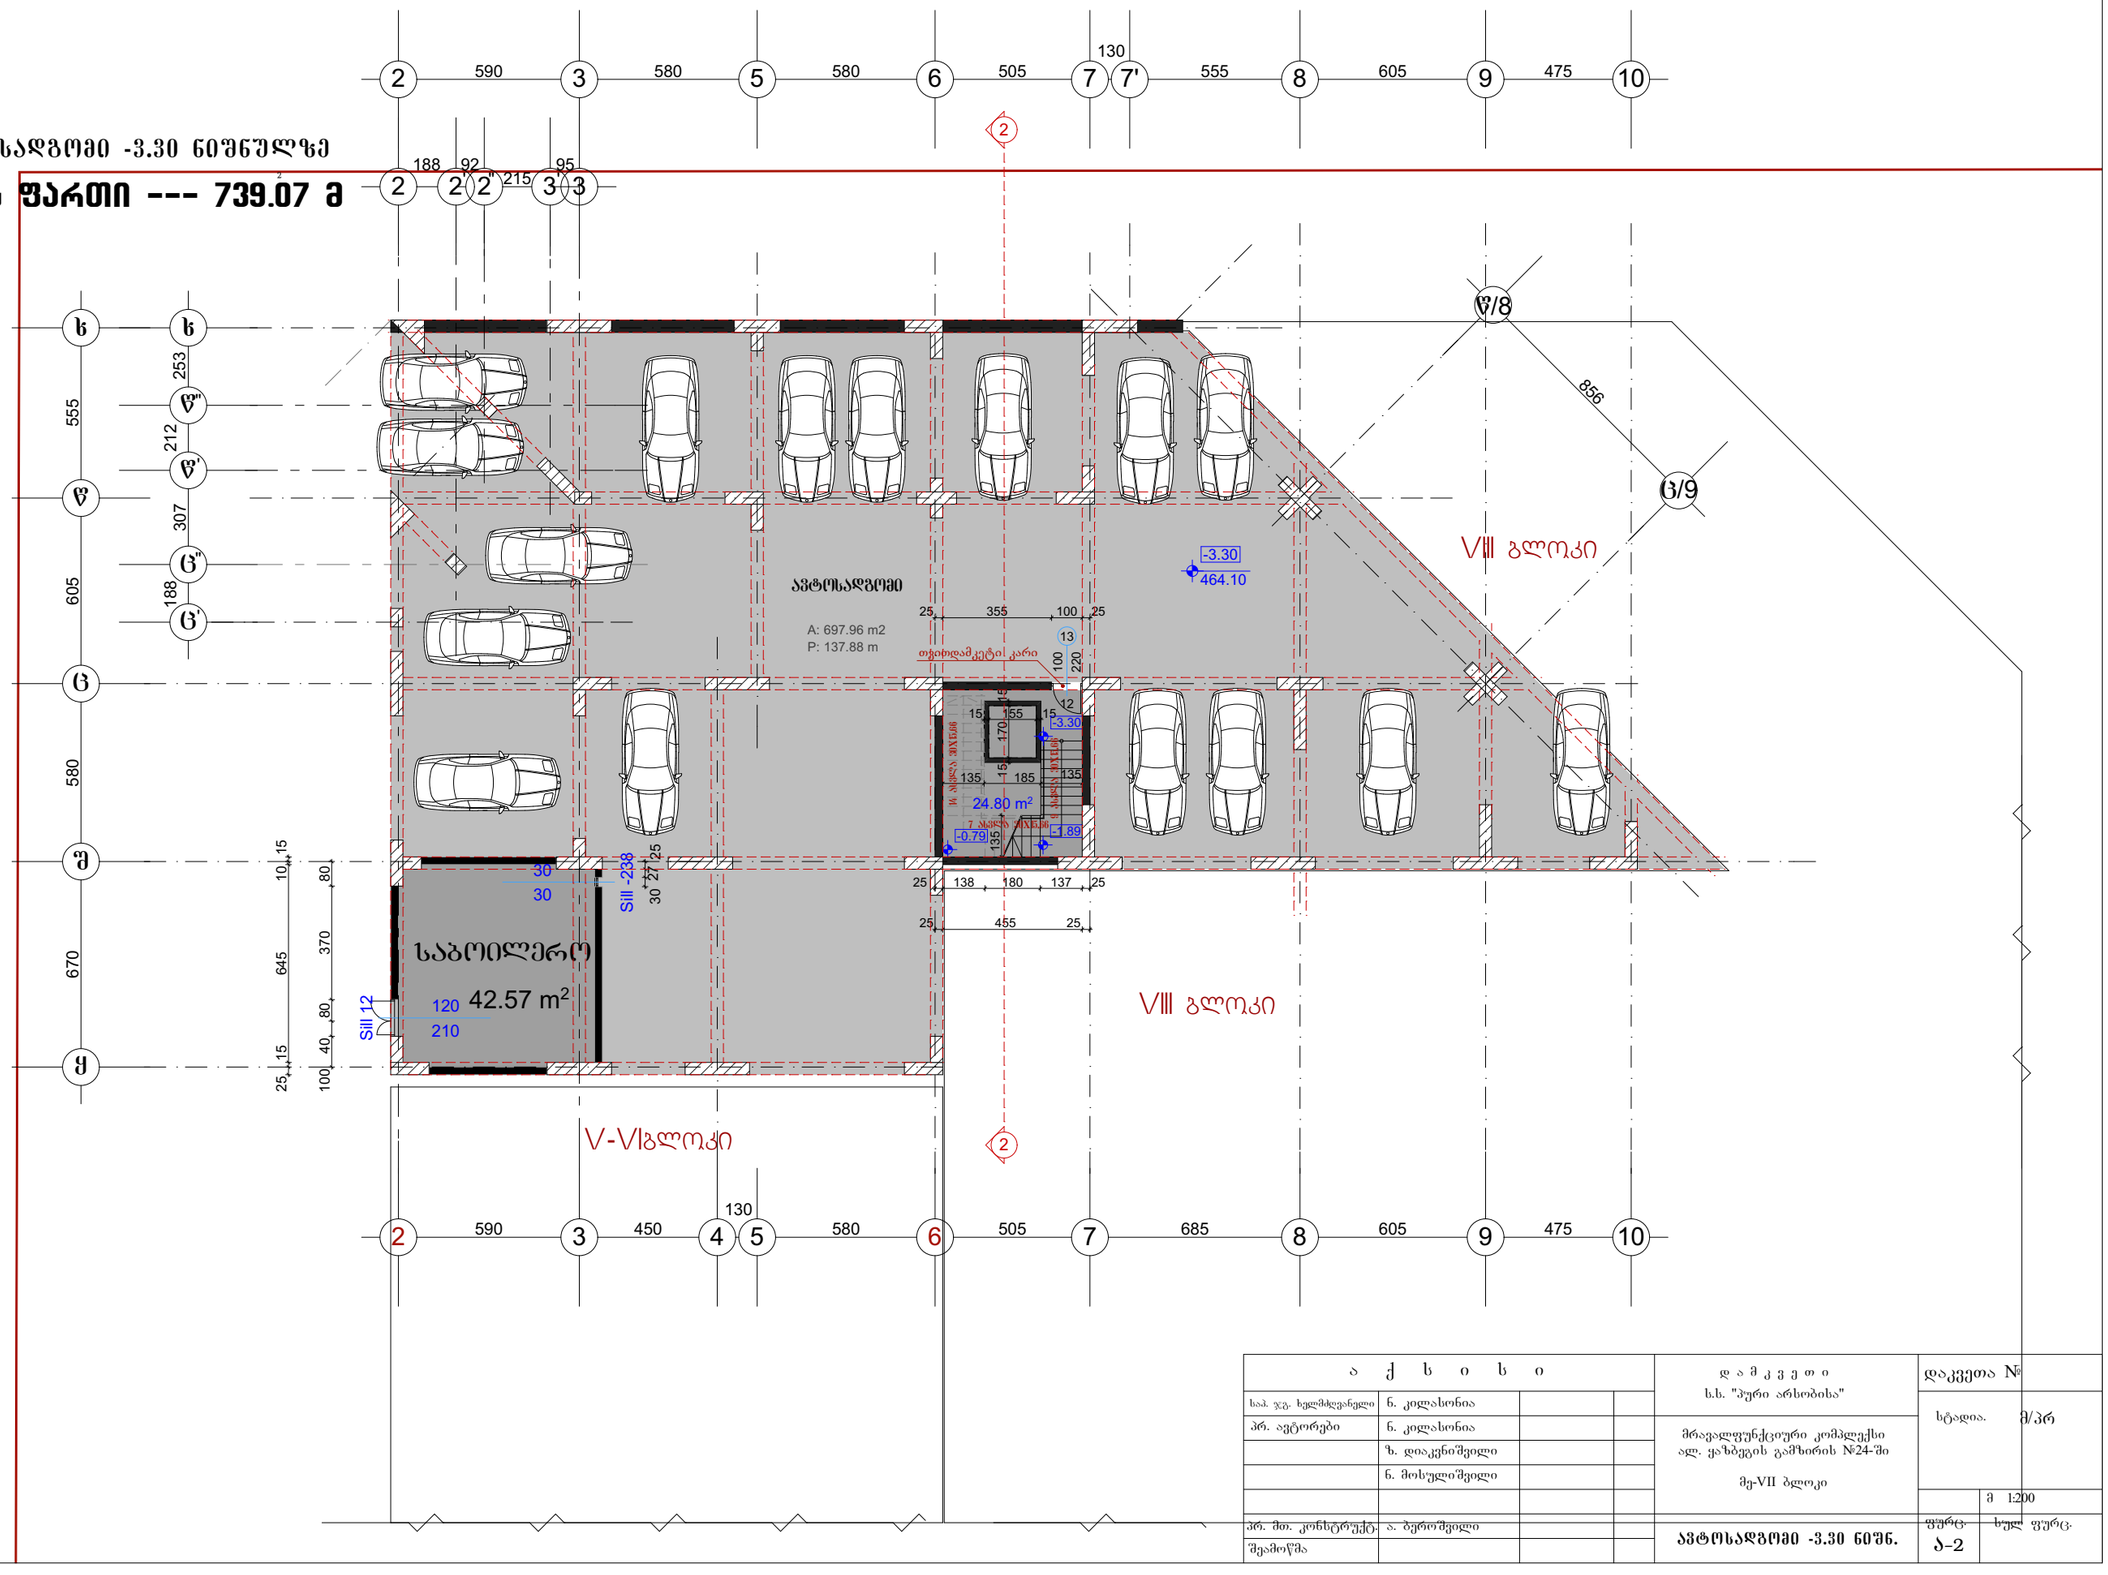

ა ქ ს ი ს ი				დ ა მ კ ვ ე თ ი ს.ს. "პური არსობისა"	დაკვეთა №
საპ. ჯგ. ხელმძღვანელი	ნ. კილასონია				სტადია. მ/პრ
პრ. ავტორები	ნ. კილასონია			მრავალფუნქციური კომპლექსი ალ. ყაზბეგის გამზირის №24-ში	
	ზ. დიაკვნიშვილი				
	ნ. მოსულიშვილი			მე-VII ბლოკი	მ 1:200
პრ. მთ. კონსტრუქტ.	ა. ბეროშვილი			ავტოსადგომი -3.30 ნიშნ.	ფურც. ა-2 / სულ ფურც.
შეამოწმა					

გეგმა 0.00 ნიშნულზე

სამშენებლო ფართი --- 719.76 მ

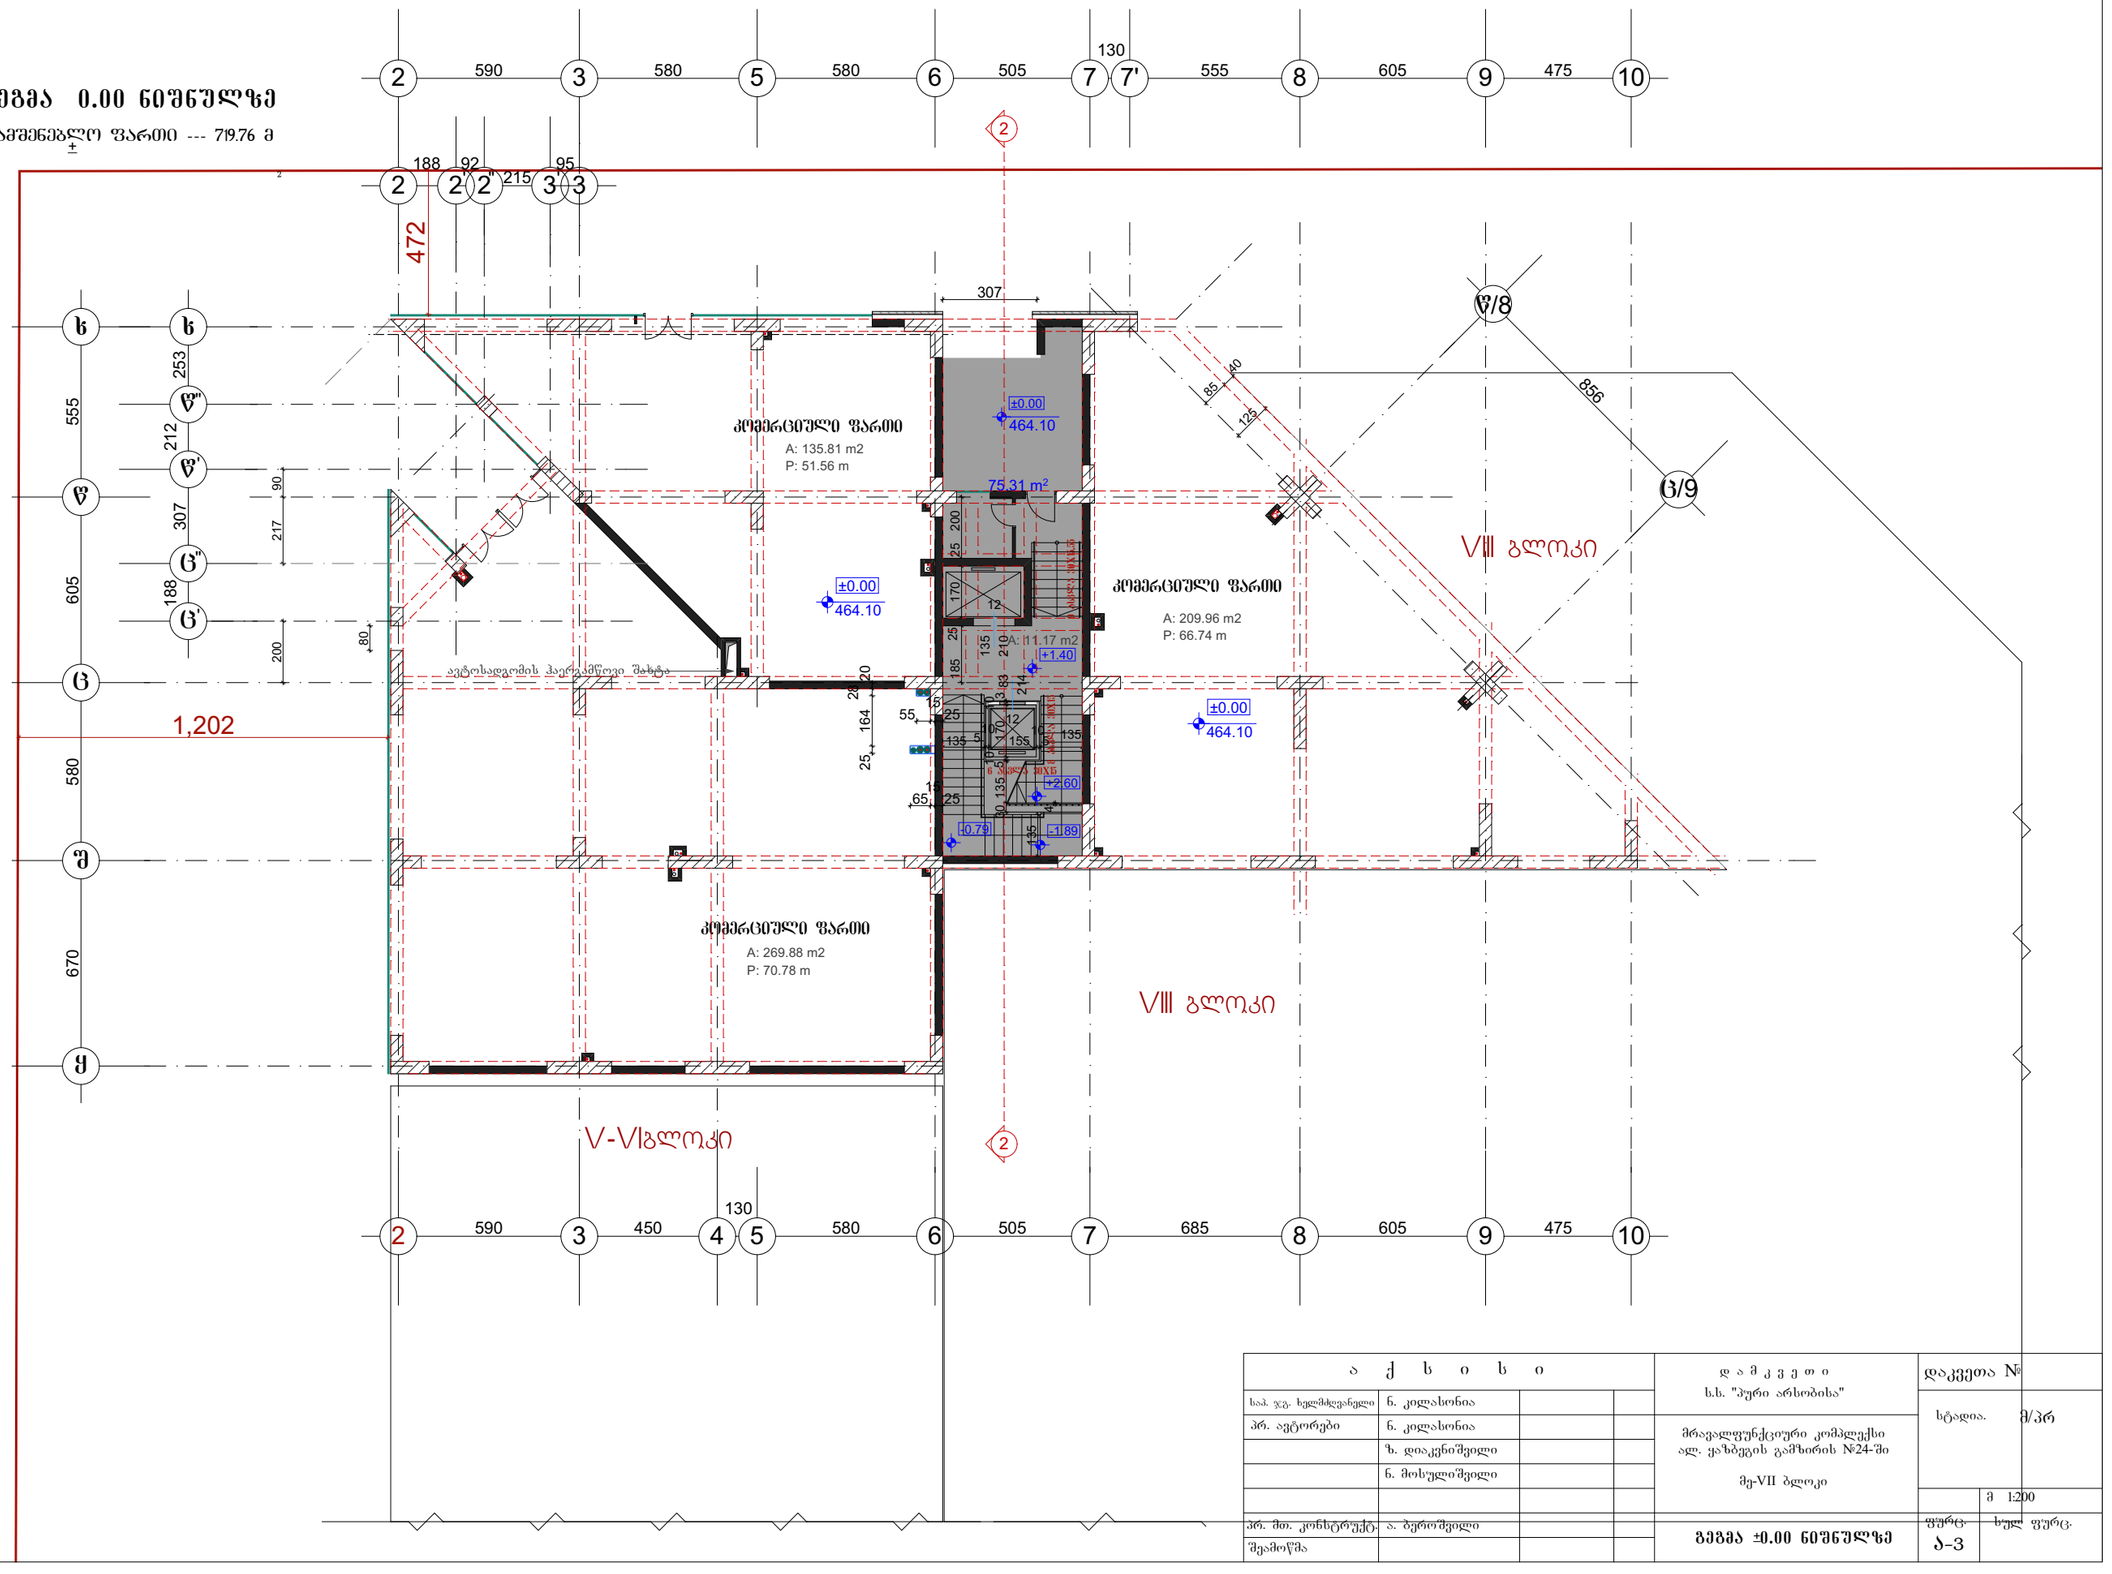

ა ქ ს ი ს ი			დ ა მ კ ვ ე თ ი ს.ს. "ჯური არსობისა"
სან. ჯგ. ხელმძღვანელი	ნ. კილასონია		
პრ. ავტორები	ნ. კილასონია		მრავალფუნქციური კომპლექსი ალ. ყაზბეგის გამზირის №24-ში მე-VII ბლოკი
	ზ. დიაკვნიშვილი		
	ნ. მოსულიშვილი		
პრ. მთ. კონსტრუქტ.	ა. ბეროშვილი		გეგმა ±0.00 ნიშნულზე
შეამოწმა			

დაკვეთა №	
სტადია.	მ/პრ
	მ 1:200
ფურც.	სულ ფურც.
ა-3	

გეგმა +4.70 ნიშნულზე

სამშენებლო ფართი --- 719.76 მ²

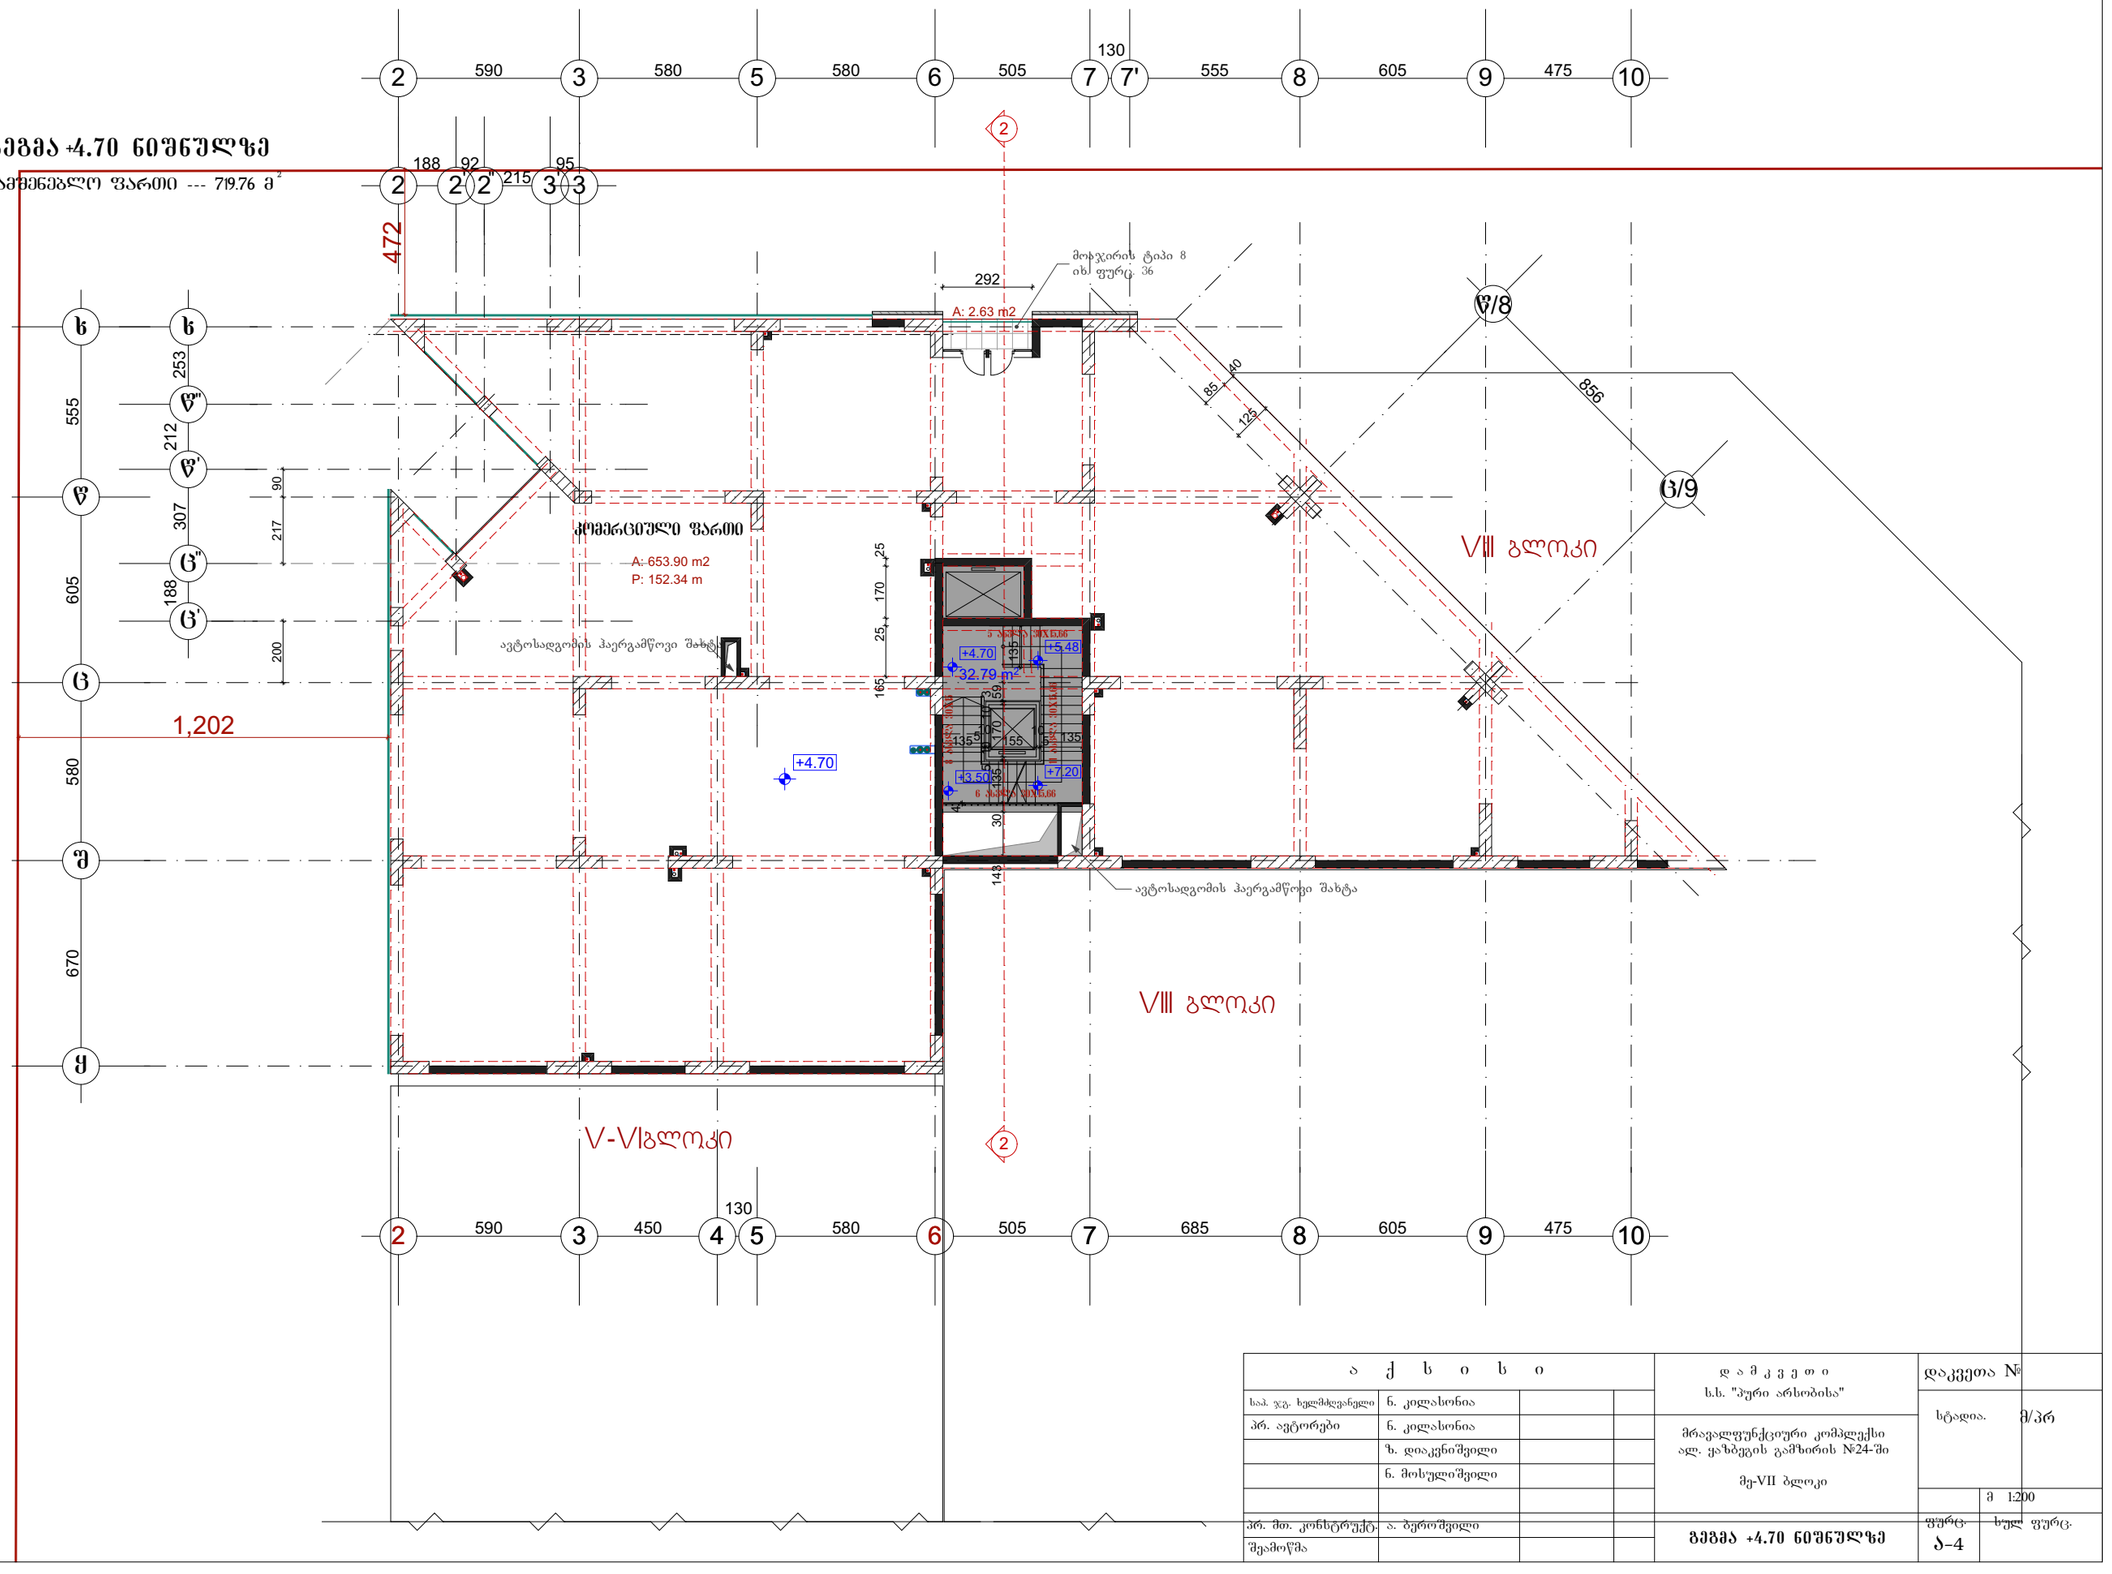

ა ქ ს ი ს ი				დ ა მ კ ვ ე თ ი ს.ს. "პური არსობისა"	დაკვეთა №
სპ. ჯგ. ხელმძღვანელი	ნ. კილასონია				სტადია. მ/პრ
პრ. ავტორები	ნ. კილასონია			მრავალფუნქციური კომპლექსი ალ. ყაზბეგის გამზირის №24-ში მე-VII ბლოკი	
	ზ. დიაკვნიშვილი				
	ნ. მოსულიშვილი				მ 1:200
პრ. მთ. კონსტრუქტ.	ა. ბეროშვილი				ფურც. ხულ ფურც.
შეამოწმა				გეგმა +4.70 ნიშნულზე	Ა-4

გეგმა 9.40 ნიშნულზე

საერთო ფართი --- 755.02 მ²

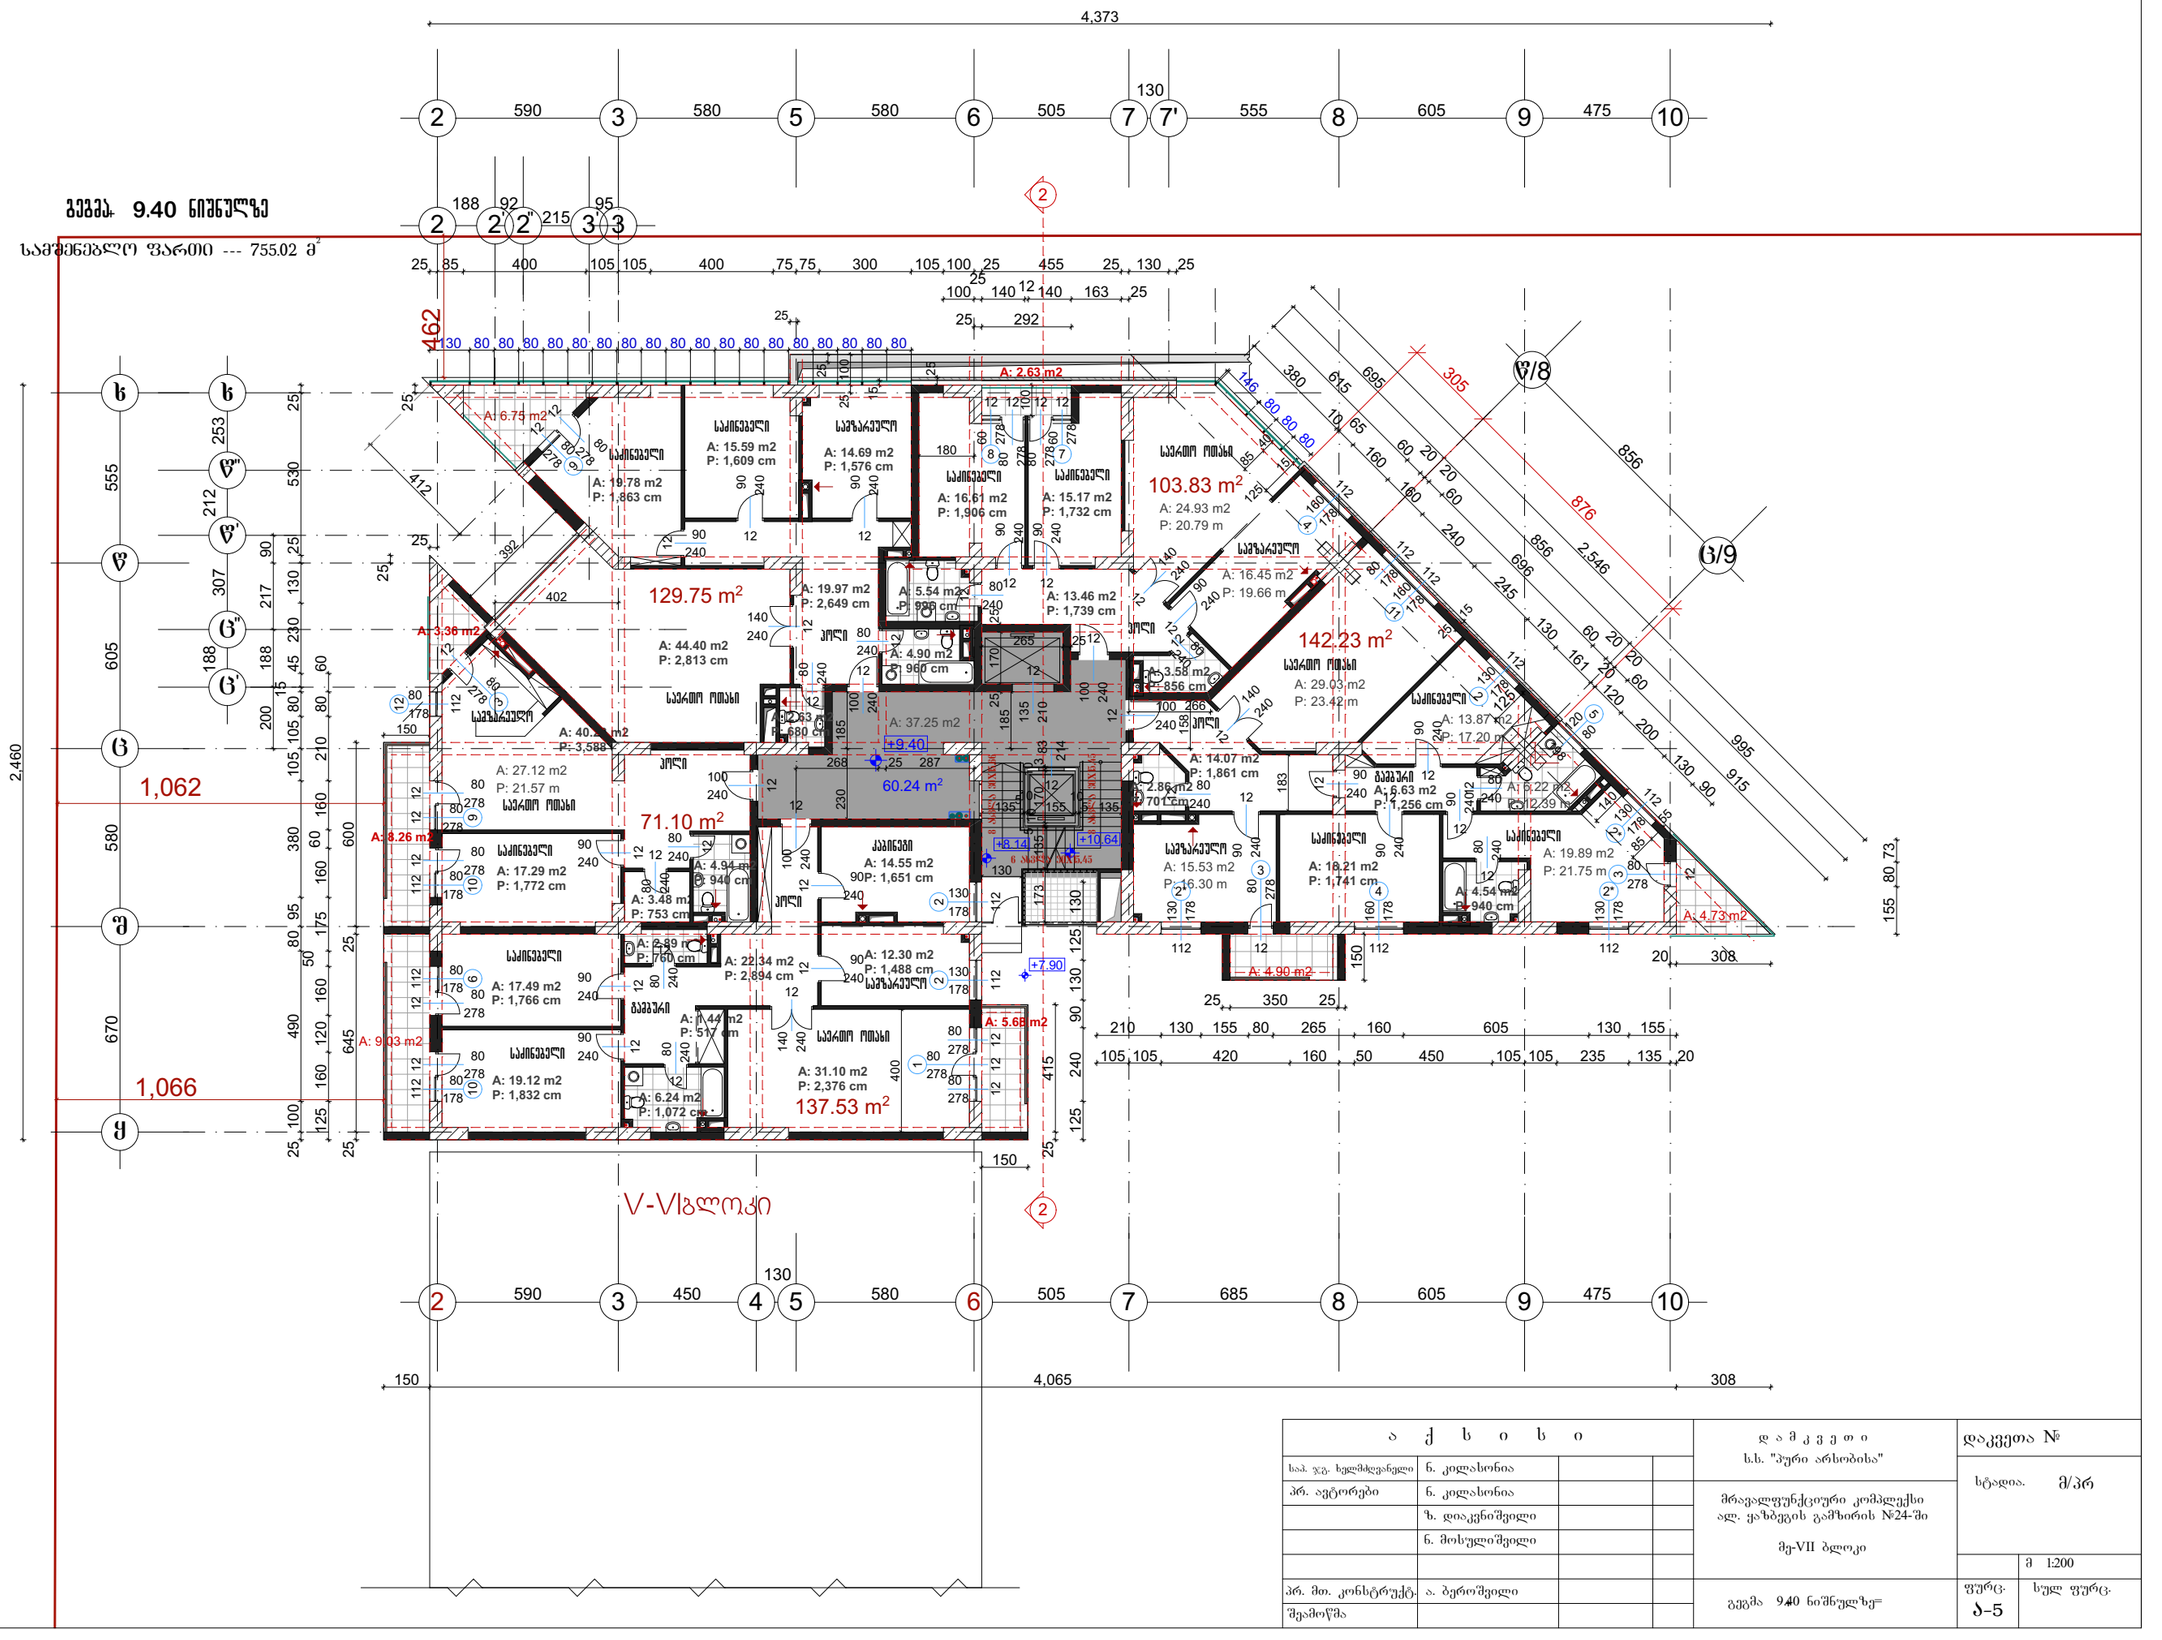

ა ქ ს ი ს ი				დამკვეთი ს.ს. "პური არსობისა"	დაკვეთა №
სპ. ჯგ. ხელმძღვანელი	ნ. კილასონია				სტადია. მ/პრ
პრ. ავტორები	ნ. კილასონია			მრავალფუნქციური კომპლექსი ალ. ყაზბეგის გამზირის №24-ში მე-VII ბლოკი	
	ზ. დიაკვნიშვილი				
	ნ. მოსულიშვილი				მ 1:200
პრ. მთ. კონსტრუქტ.	ა. ბეროშვილი			გეგმა 9.40 ნიშნულზე	ფურც. ა-5 სულ ფურც.
შეამოწმა					

ტიპიური სართულის გეგმა
12.80, ნიშნ.

საერთო ფართი --- 755.02 მ²

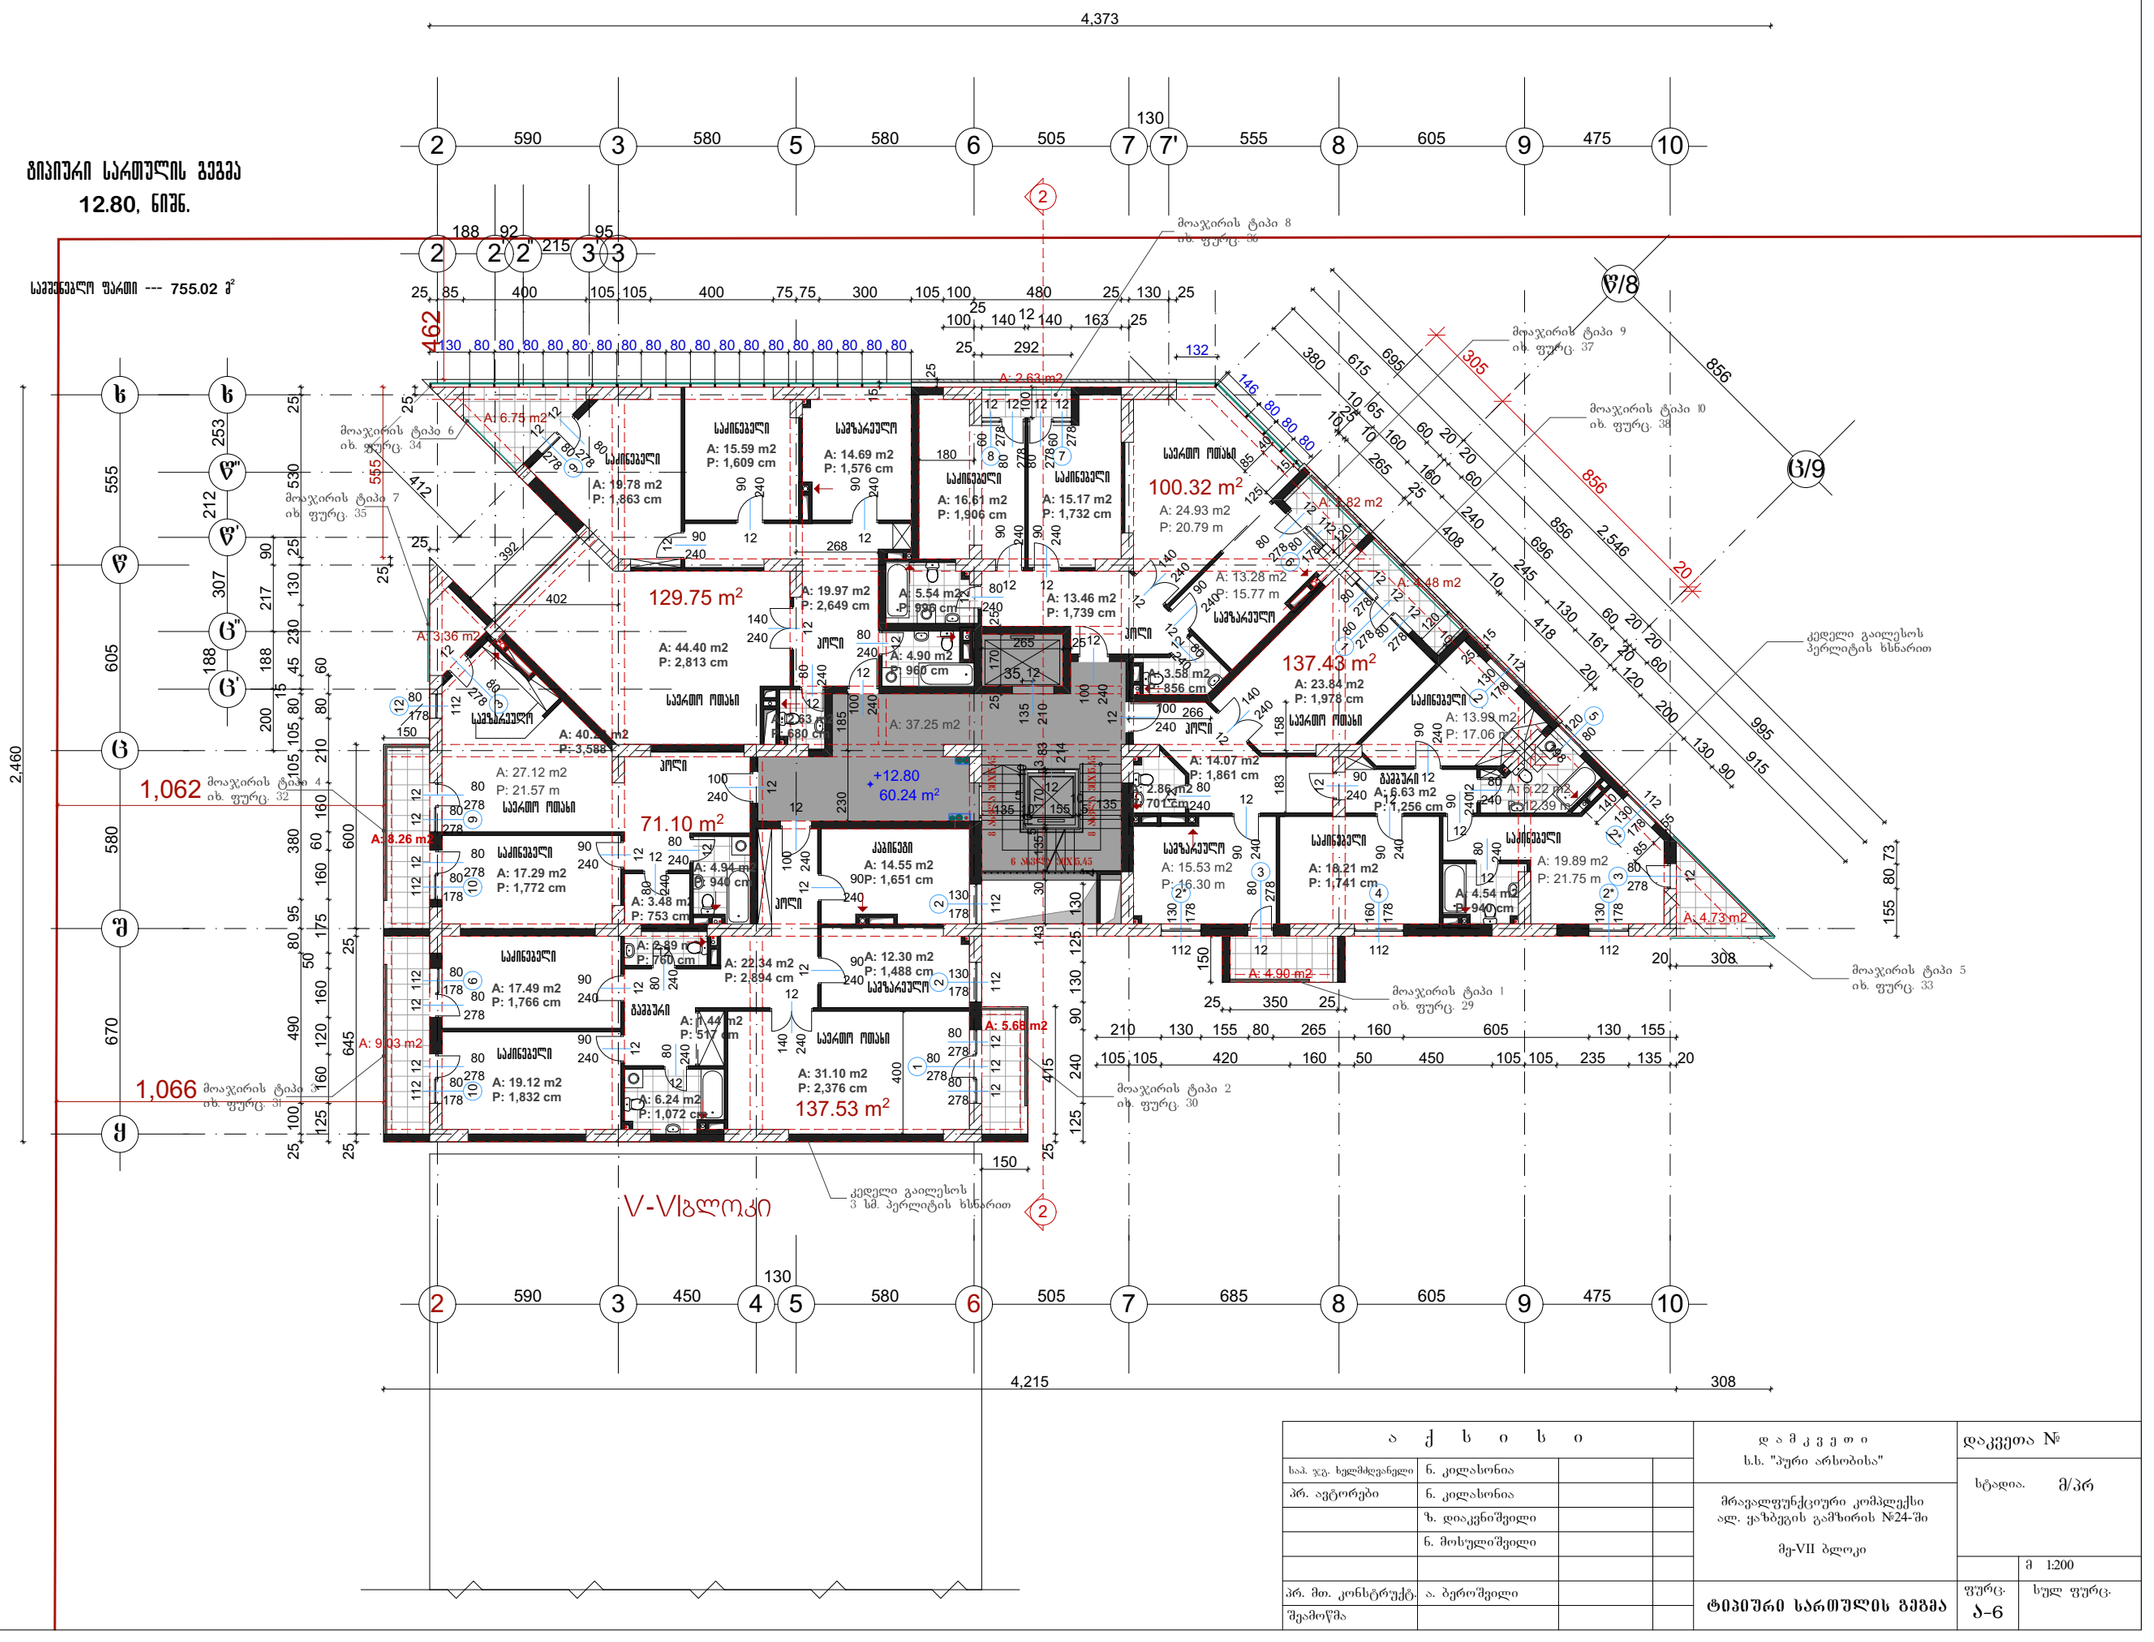

ა ქ ს ი ს ი				დ ა მ კ ვ ე თ ი	დაკვეთა №
სპ. ჯგ. ხელმძღვანელი	ნ. კილასონია			ს.ს. "ჰური არსობისა"	
პრ. ავტორები	ნ. კილასონია			მრავალფუნქციური კომპლექსი ალ. ყაზბეგის გამზირის №24-ში მე-VII ბლოკი	სტადია. მ/პრ
	ზ. დიაკონიშვილი				
	ნ. მოსულიშვილი				მ 1:200
პრ. მთ. კონსტრუქტ.	ა. ბერიშვილი			ტიპიური სართულის გეგმა	ფურც. ა-6 / სულ ფურც.
შეამოწმა					

ტიპიური სართულის გეგმა
16.20.ნიშნ.

საერთო ფართი --- 755.02 მ²

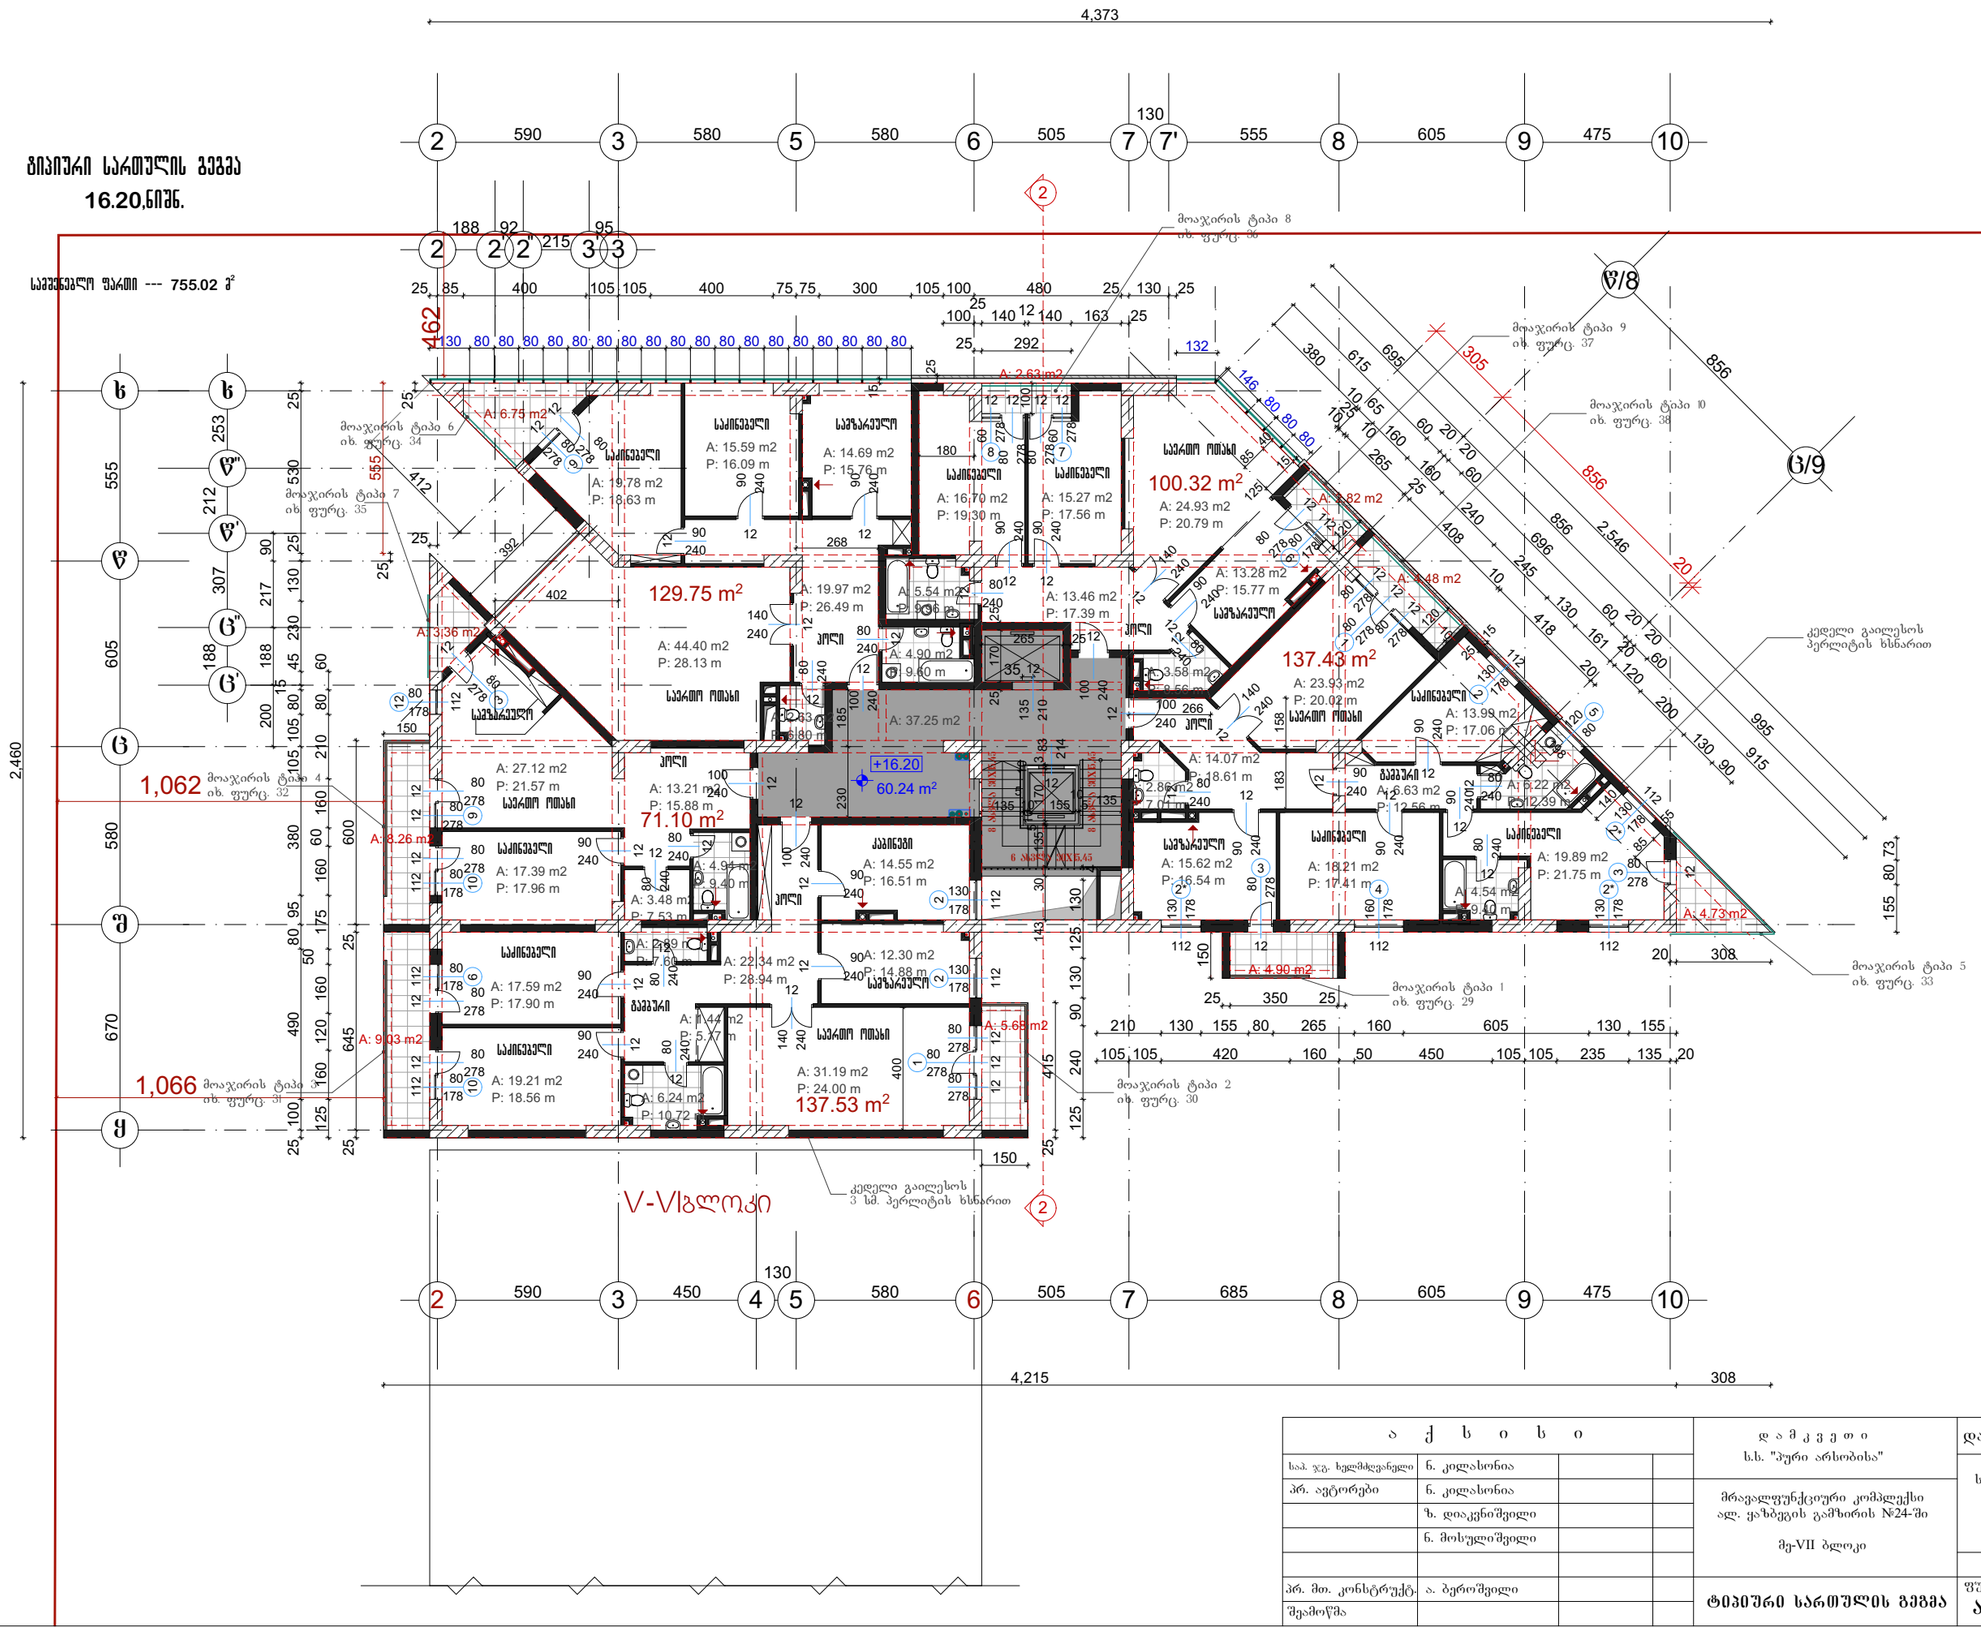

ა ქ ს ი ს ი				დ ა მ კ ვ ე თ ი ს.ს. "პური არსობისა"	დაკვეთა №
სპ. ჯგ. ხელმძღვანელი	ნ. კილასონია				სტადია. მ/პრ
პრ. ავტორები	ნ. კილასონია			მრავალფუნქციური კომპლექსი ალ. ყაზბეგის გამზირის №24-ში მე-VII ბლოკი	
	ზ. დიაკონიშვილი				
	ნ. მოსულიშვილი				მ 1:200
პრ. მთ. კონსტრუქტ.	ა. ბერიშვილი			ტიპიური სართულის გეგმა	ფურც. ა-6 / სულ ფურც.
შეამოწმა					

ტიპიური სართულის გეგმა
19.60, ნიშ.

საცხოვრებელი ფართი --- 755.02 მ²

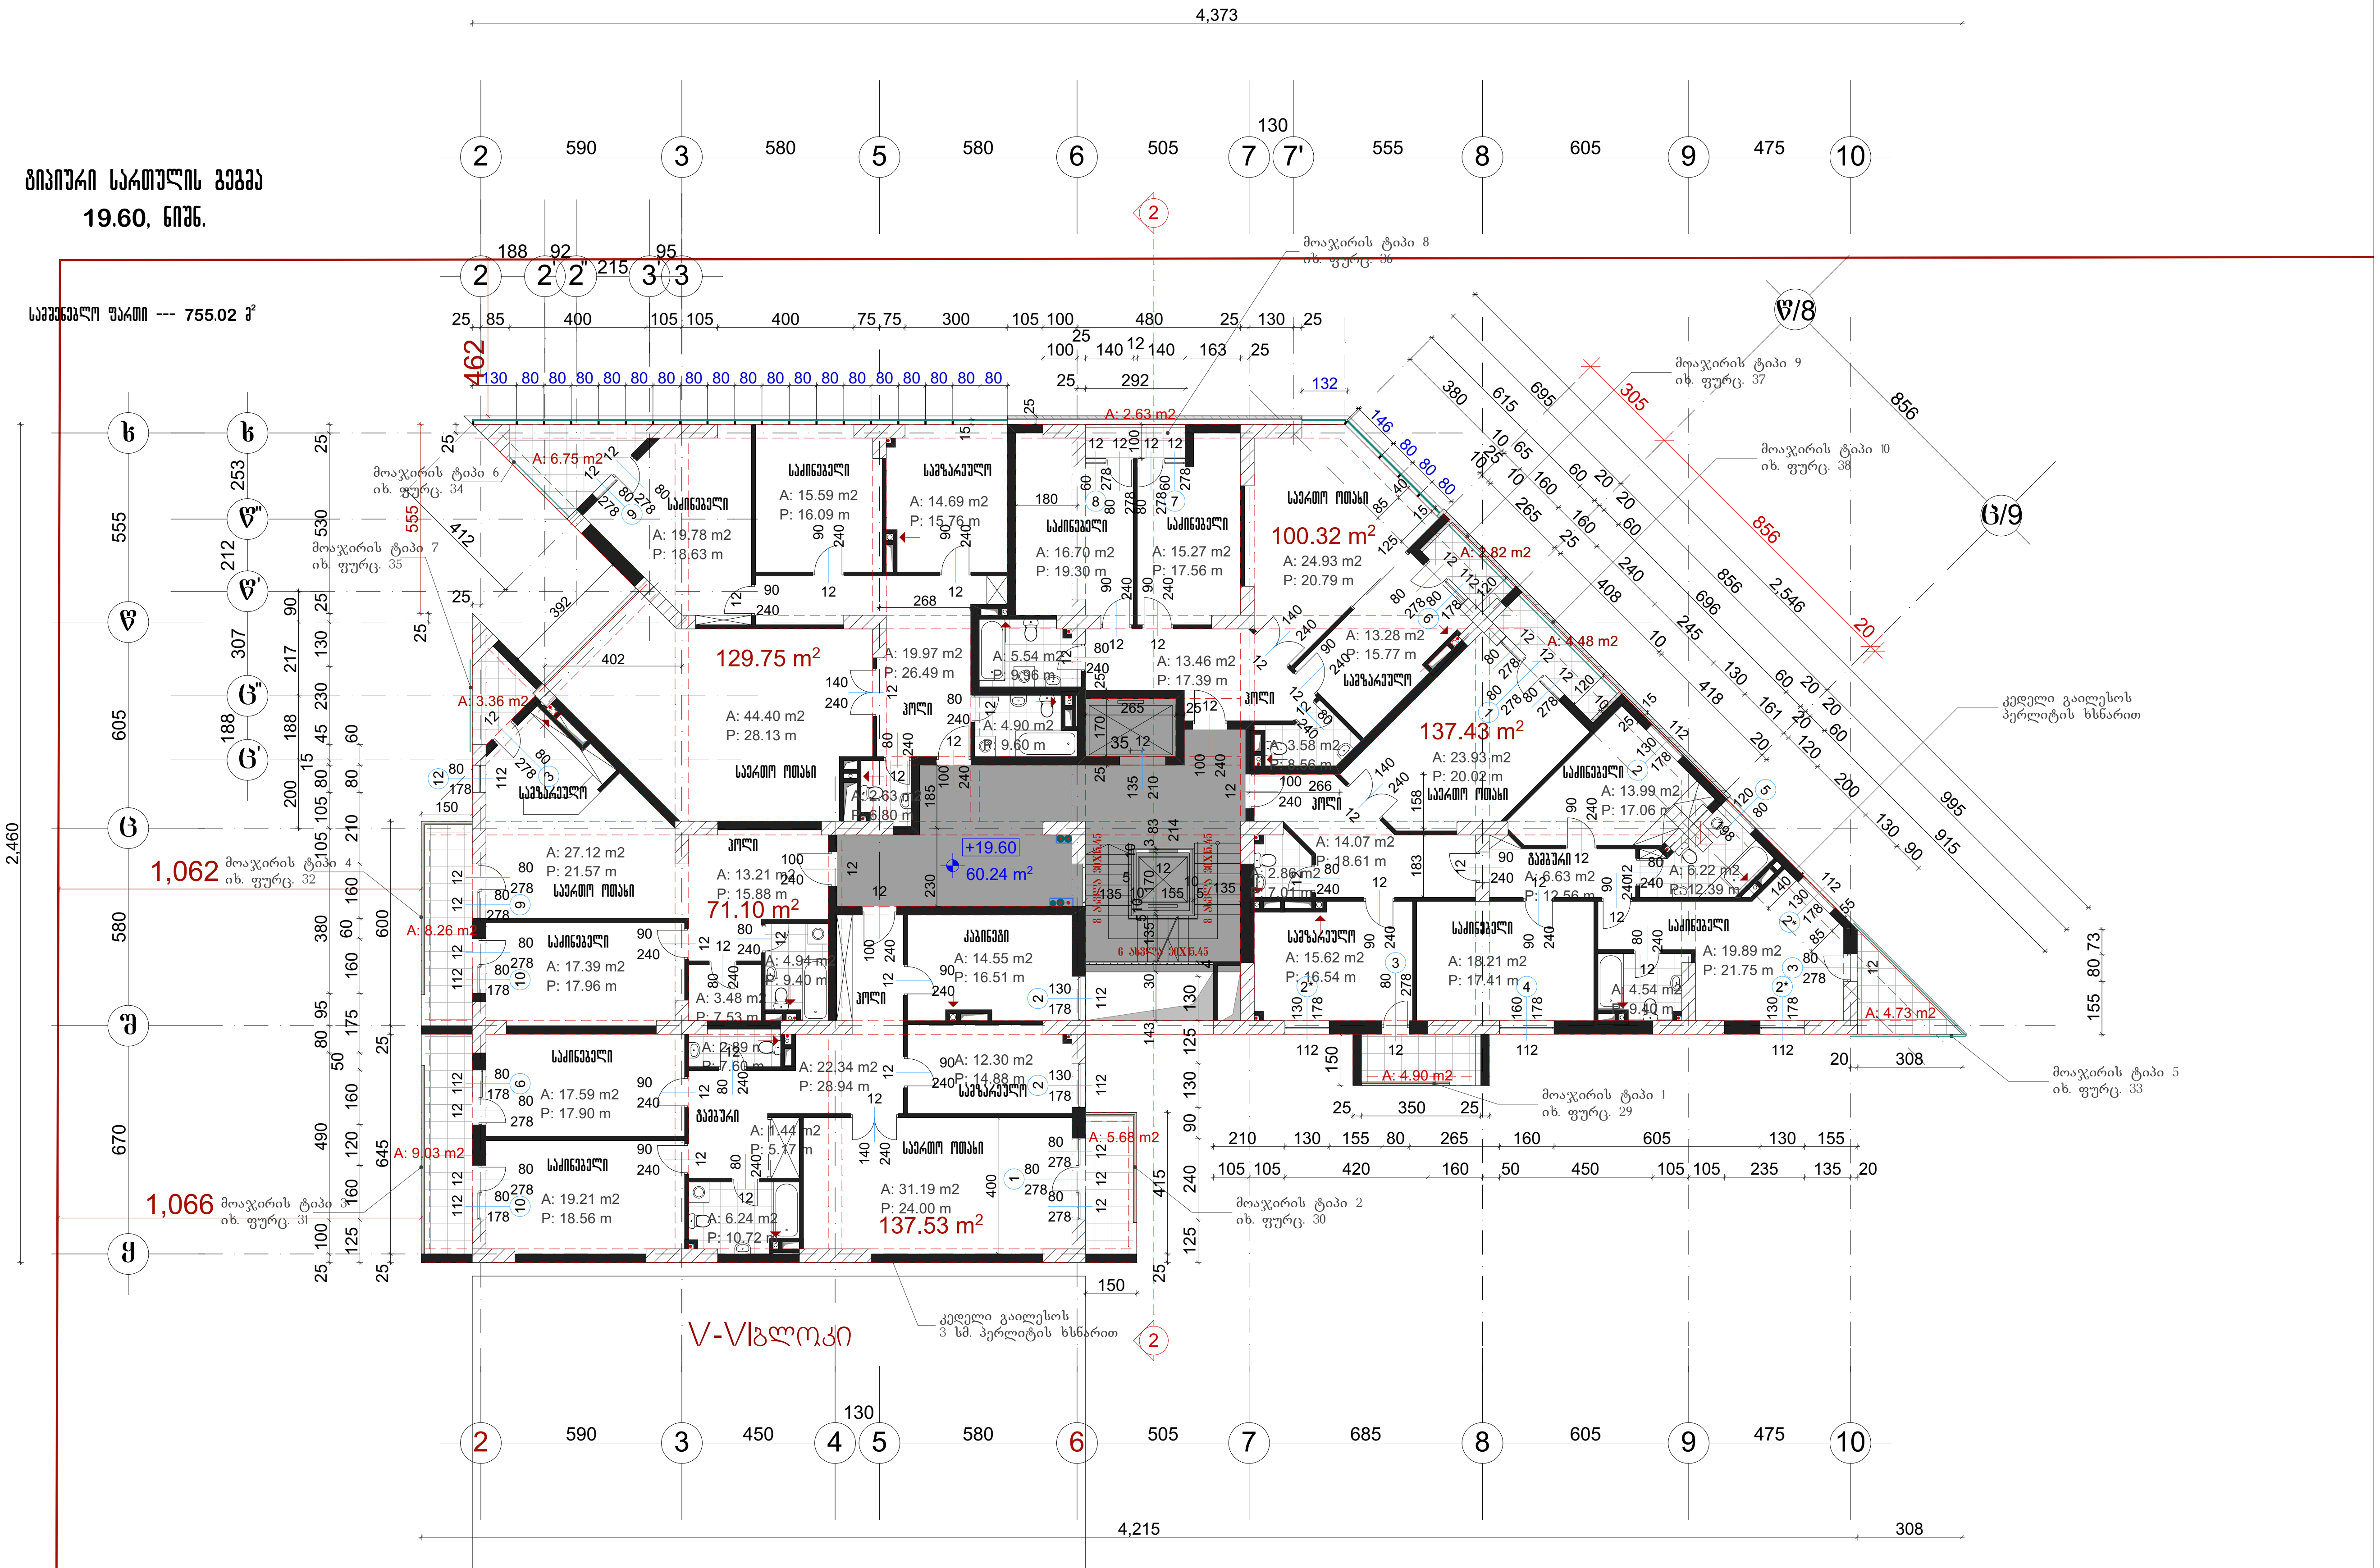

ა ქ ს ი ს ი				დ ა მ კ ვ ე თ ი ს.ს. "პური არსობისა"	დაკვეთა №	
საპ. ჯგ. ხელმძღვანელი	ნ. კილასონია				სტადია. მ/პრ	
პრ. ავტორები	ნ. კილასონია			მრავალფუნქციური კომპლექსი ალ. ყაზბეგის გამზირის №24-ში მე-VII ბლოკი		
	ზ. დიაკვნიშვილი					
	ნ. მოსულიშვილი					
						მ 1:200
პრ. მთ. კონსტრუქტ.	ა. ბეროშვილი			ტიპიური სართულის გეგმა	ფურც. ა-6	სულ ფურც.
შეამოწმა						

ტიპიური სართულის გეგმა
23.00, ნიშნ.

საერთო ფართი --- 755.02 მ²

4,373

2 590 3 580 5 580 6 505 7 130 7' 555 8 605 9 475 10

188 92 215 95

25 85 400 105 105 400 75 75 300 105 100 480 25 130 25

25 100 140 12 140 163 25

130 80 80 80 80 80 80 80 80 80 80 80 80 80 80 80 80 80 80 80

25 292 132

462

2,460

1,062 მოაჯირის ტიპი 4 იხ. ფურც. 32

1,066 მოაჯირის ტიპი 3 იხ. ფურც. 31

მოაჯირის ტიპი 6 იხ. ფურც. 34

მოაჯირის ტიპი 7 იხ. ფურც. 35

მოაჯირის ტიპი 8 იხ. ფურც. 36

მოაჯირის ტიპი 9 იხ. ფურც. 37

მოაჯირის ტიპი 10 იხ. ფურც. 38

მოაჯირის ტიპი 5 იხ. ფურც. 33

მოაჯირის ტიპი 1 იხ. ფურც. 29

მოაჯირის ტიპი 2 იხ. ფურც. 30

კედელი გაილესოს პერლიტის ხსნარით

V-V სართული

+23.00

60.24 m²

71.10 m²

129.75 m²

137.53 m²

100.32 m²

137.43 m²

A: 6.75 m2
A: 19.78 m2 P: 18.63 m
A: 15.59 m2 P: 16.09 m
A: 14.69 m2 P: 15.76 m
A: 16.70 m2 P: 19.30 m
A: 15.27 m2 P: 17.56 m
A: 2.63 m2
A: 24.93 m2 P: 20.79 m
A: 2.82 m2
A: 13.28 m2 P: 15.77 m
A: 2.48 m2
A: 3.36 m2
A: 19.97 m2 P: 26.49 m
A: 5.54 m2
A: 13.46 m2 P: 17.39 m
A: 44.40 m2 P: 28.13 m
A: 4.90 m2
A: 9.60 m
A: 3.58 m2
A: 13.99 m2 P: 17.06 m
A: 27.12 m2 P: 21.57 m
A: 14.07 m2 P: 18.61 m
A: 2.86 m2
A: 13.21 m2 P: 15.88 m
A: 6.22 m2
A: 2.63 m2 P: 12.56 m
A: 3.26 m2
A: 17.39 m2 P: 17.96 m
A: 14.55 m2 P: 16.51 m
A: 15.62 m2 P: 16.54 m
A: 18.21 m2 P: 17.41 m
A: 19.89 m2 P: 21.75 m
A: 4.54 m2
A: 3.48 m2 P: 7.53 m
A: 4.73m2
A: 17.59 m2 P: 17.90 m
A: 12.30 m2 P: 14.88 m
A: 22.34 m2 P: 28.94 m
A: 4.90 m2
A: 9.03 m2
A: 19.21 m2 P: 18.56 m
A: 31.19 m2 P: 24.00 m
A: 5.68 m2
A: 6.24 m2 P: 10.72 m

2,546

856 305 856 20

380 615 695 856 10 65 160 60 20 60 265 25 160 240 408 10 245 130 60 20 20 60 418 161 240 120 200 130 90 995 915 73 80 155

210 130 155 80 265 160 605 130 155

105 105 420 160 50 450 105 105 235 135 20

25 350 25

150 308 20

4,215

130

2 590 3 450 4 5 580 6 505 7 685 8 605 9 475 10

ა ქ ს ი ს ი				დამკვეთი ს.ს. "ჯვრი არსობისა"	დაკვეთა №
სამ. ჯგ. ხელმძღვანელი	ნ. კილასონია				სტადია. მ/პრ
პრ. ავტორები	ნ. კილასონია			მრავალფუნქციური კომპლექსი ალ. ყაზბეგის გამზირის №24-ში მე-VII ბლოკი	
	ზ. დიაკონიშვილი				
	ნ. მოსულიშვილი				მ 1:200
პრ. მთ. კონსტრუქტ.	ა. ბერიშვილი			ტიპიური სართულის გეგმა	ფურც. ა-6 / სულ ფურც.
შეამოწმა					

ტიპიური სართულის გეგმა
26.40,ნიშნ.

სამშენებლო ფართი --- 755.02 მ²

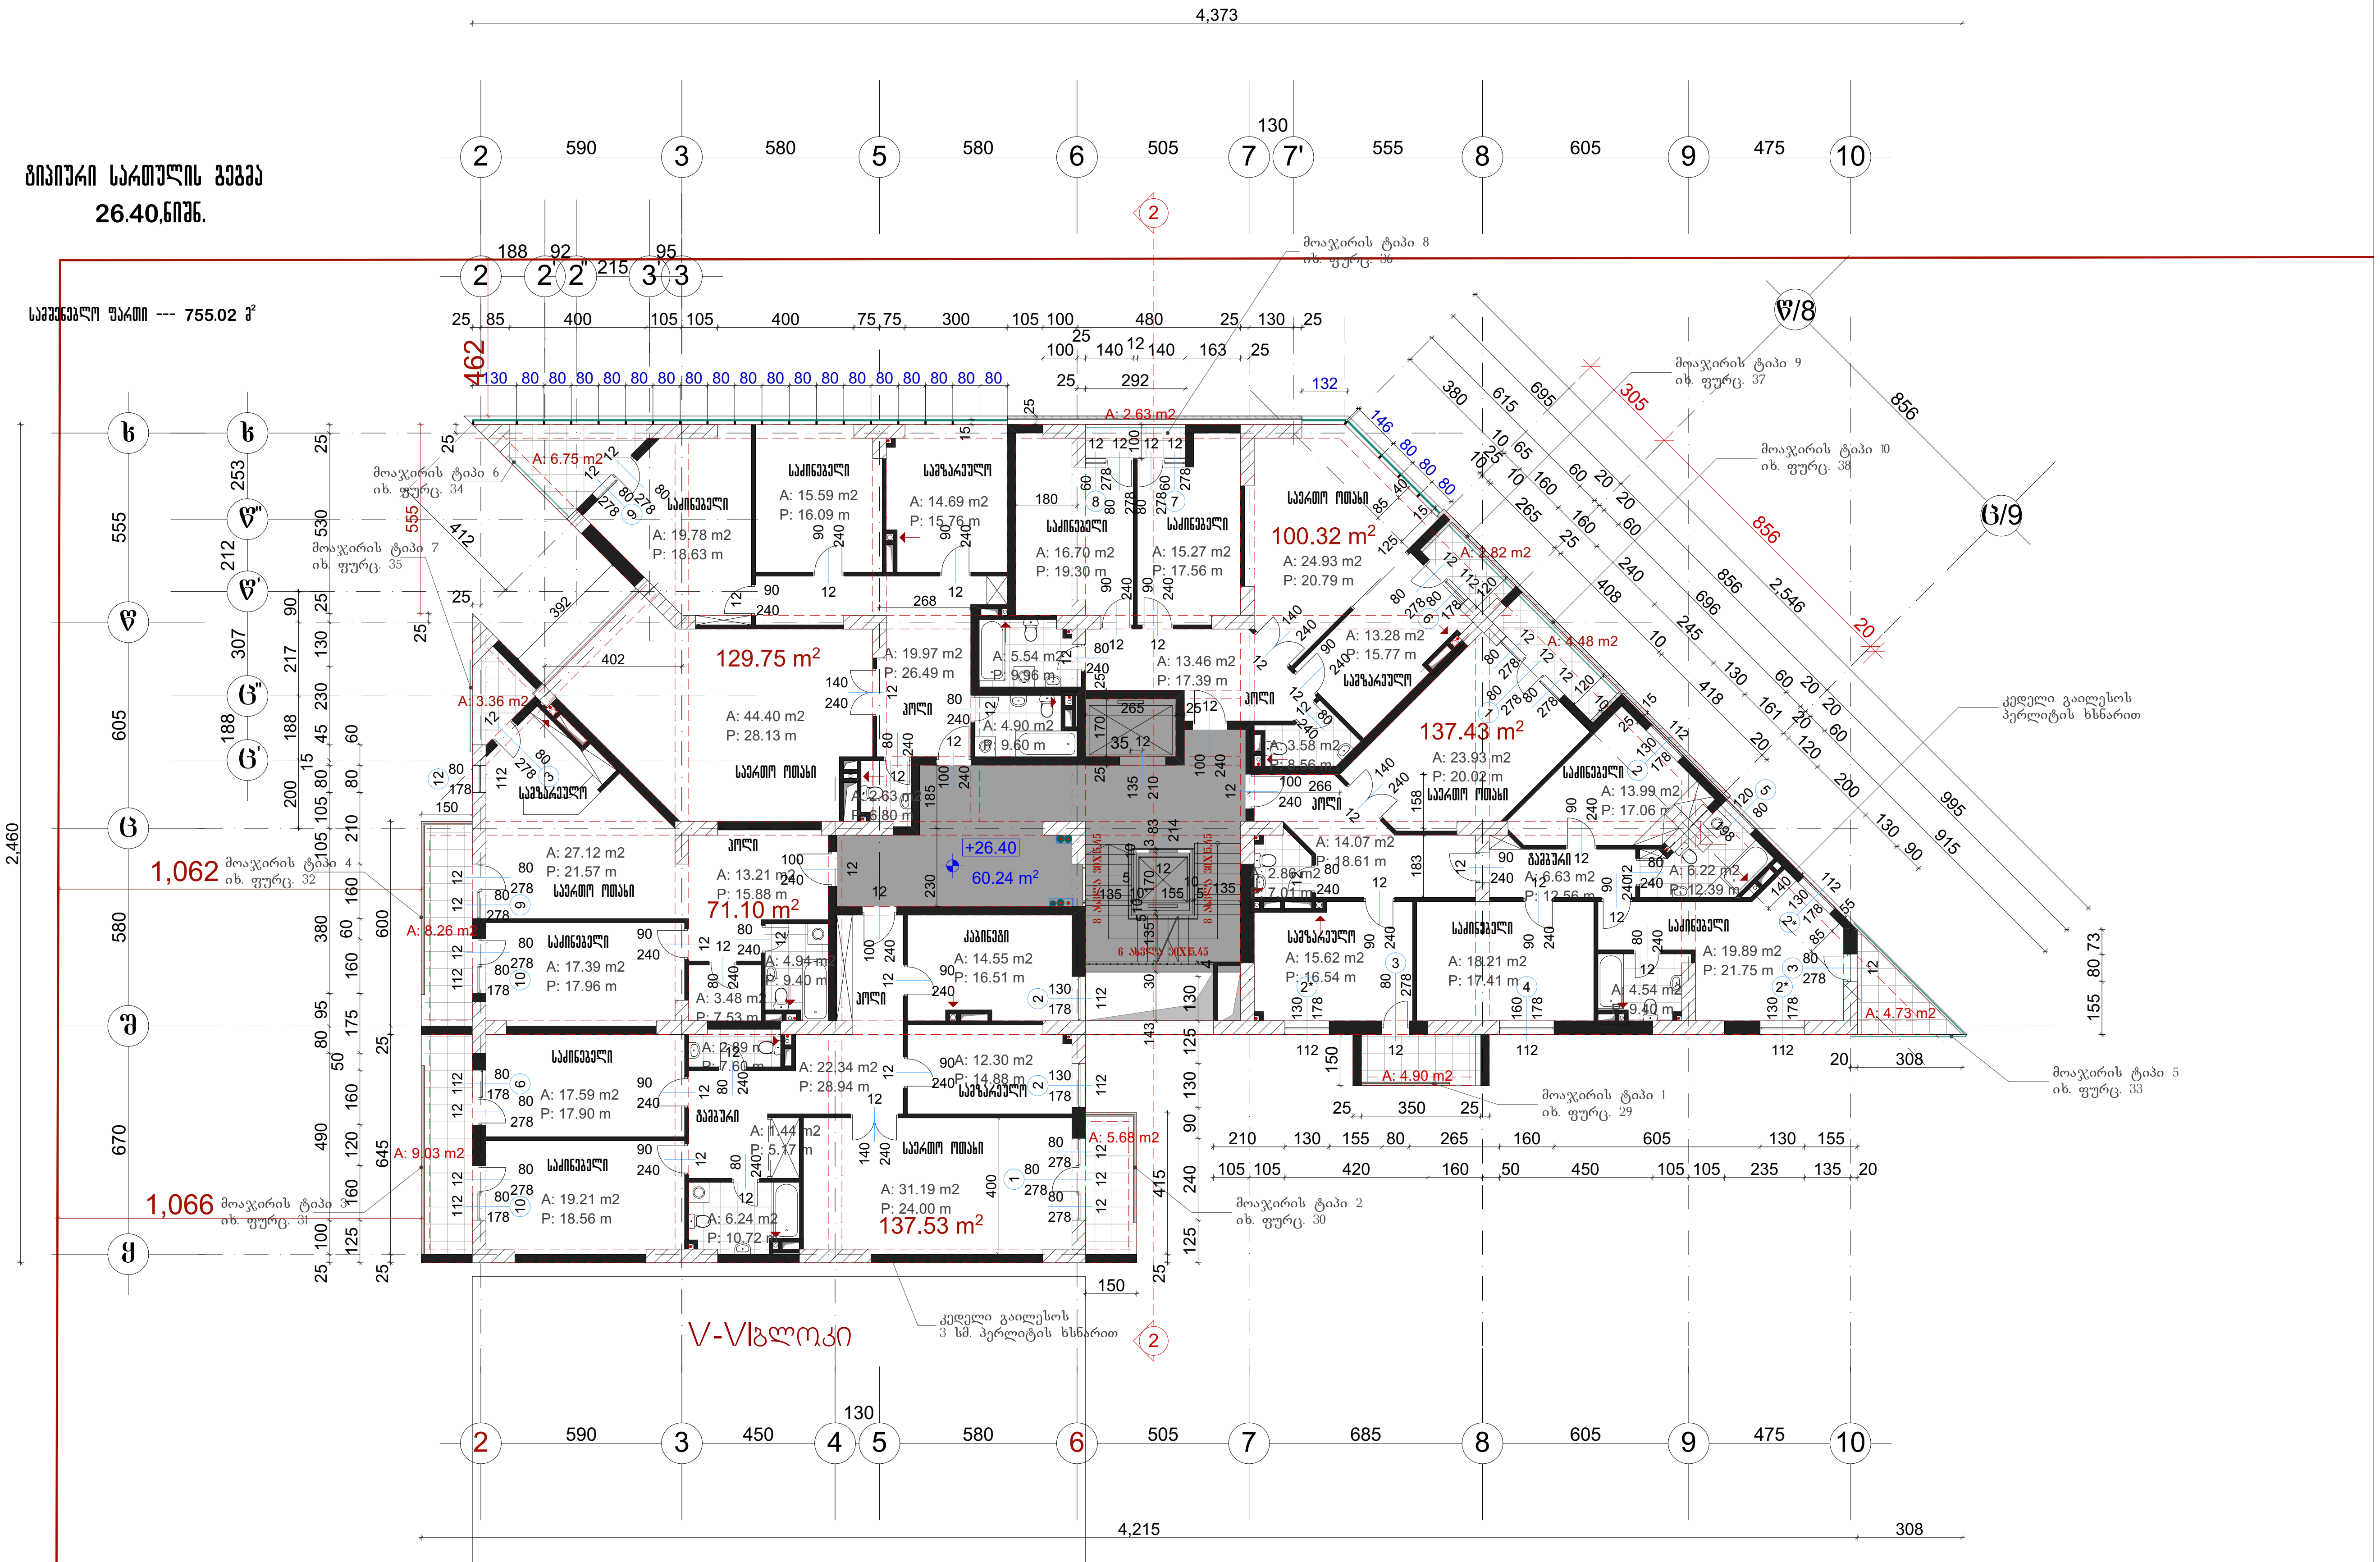

ა ქ ს ი ს ი				დ ა მ კ ვ ე თ ი ს.ს. "პური არსობისა"	დაკვეთა №	
საპ. ჯგ. ხელმძღვანელი	ნ. კილასონია				სტადია.	მ/პრ
პრ. ავტორები	ნ. კილასონია			მრავალფუნქციური კომპლექსი ალ. ყაზბეგის გამზირის №24-ში მე-VII ბლოკი		
	ზ. დიაკვნიშვილი					
	ნ. მოსულიშვილი					
						მ 1:200
პრ. მთ. კონსტრუქტ.	ა. ბეროშვილი			ტიპიური სართულის გეგმა	ფურც. ა-6	სულ ფურც.
შეამოწმა						

ტიპიური სართულის გეგმა

29.80, ნიშნ.

საერთო ფართი --- 755.02 მ²

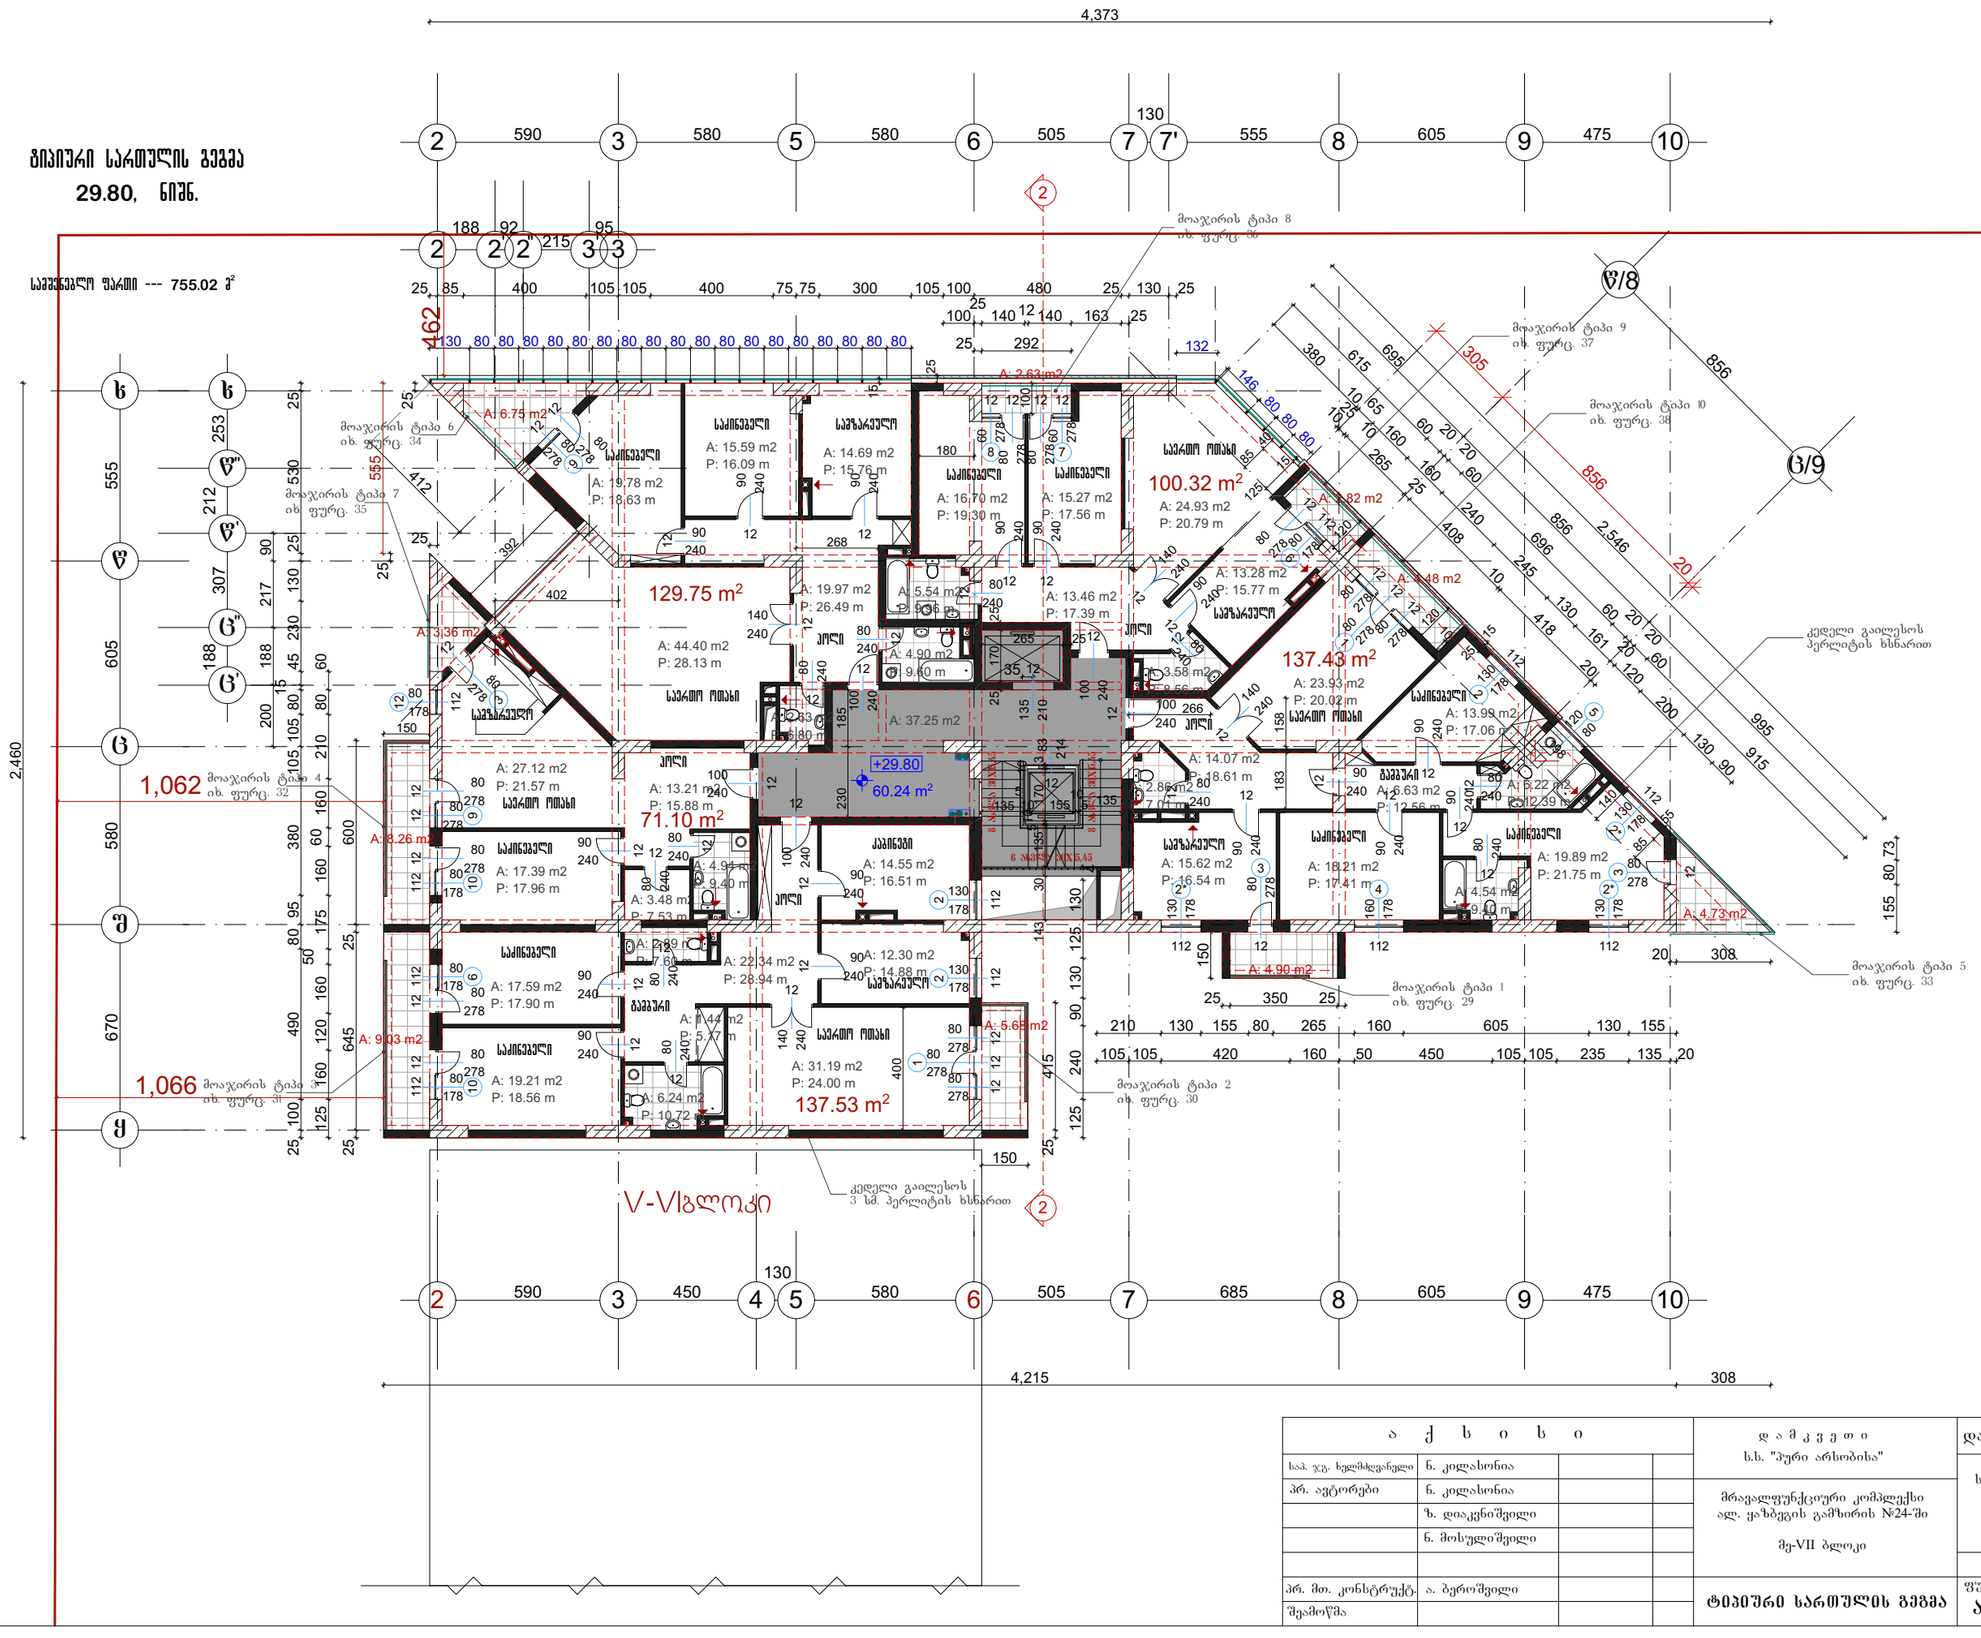
4,373
2 590 3 580 5 580 6 505 7 7' 130 555 8 605 9 475 10
188 92 215 95
25 85 400 105 105 400 75 75 300 105 100 480 25 130 25
462
130 80 80 80 80 80 80 80 80 80 80 80 80 80 80 80 80 80 80 80
25 292 132
25 100 140 12 140 163 25
2,460
555 212 307 605 188 580 670
253 530 412 217 130 45 60 105 210 80 160 600 95 175 50 160 120 645 125
200 105 105 80 380 60 160 490 100
25 90 25 15 80 105 160 120 160 25
856 915 995 130 90 20 60 120 200 20 60 20 20 240 408 10 245 130 161 418 696 856 2,546 305
380 615 695 165 10 65 10 160 60 20 60 265 25 160 240
146 80 80 80
555 412 392 402 268 140 240 180 125 85 80 80 80 80 80 80 80 80 80 80 80 80 80 80 80 80 80 80 80

ა ქ ა ლ ა ქ ი					
სს „ბათუმის აეროპორტი“					
ხელშეკრულება №24-ში ცვლილების განმარტებითი ბარათის დანართი №1					
ბეტონი	ვ/ა				
ფენილი	ვ/ა				
ფენილი	ვ/ა				
ფენილ

ტიპიური სართულის გეგმა

36.60, ნიშნ.

საერთო ფართი --- 755.02 მ²

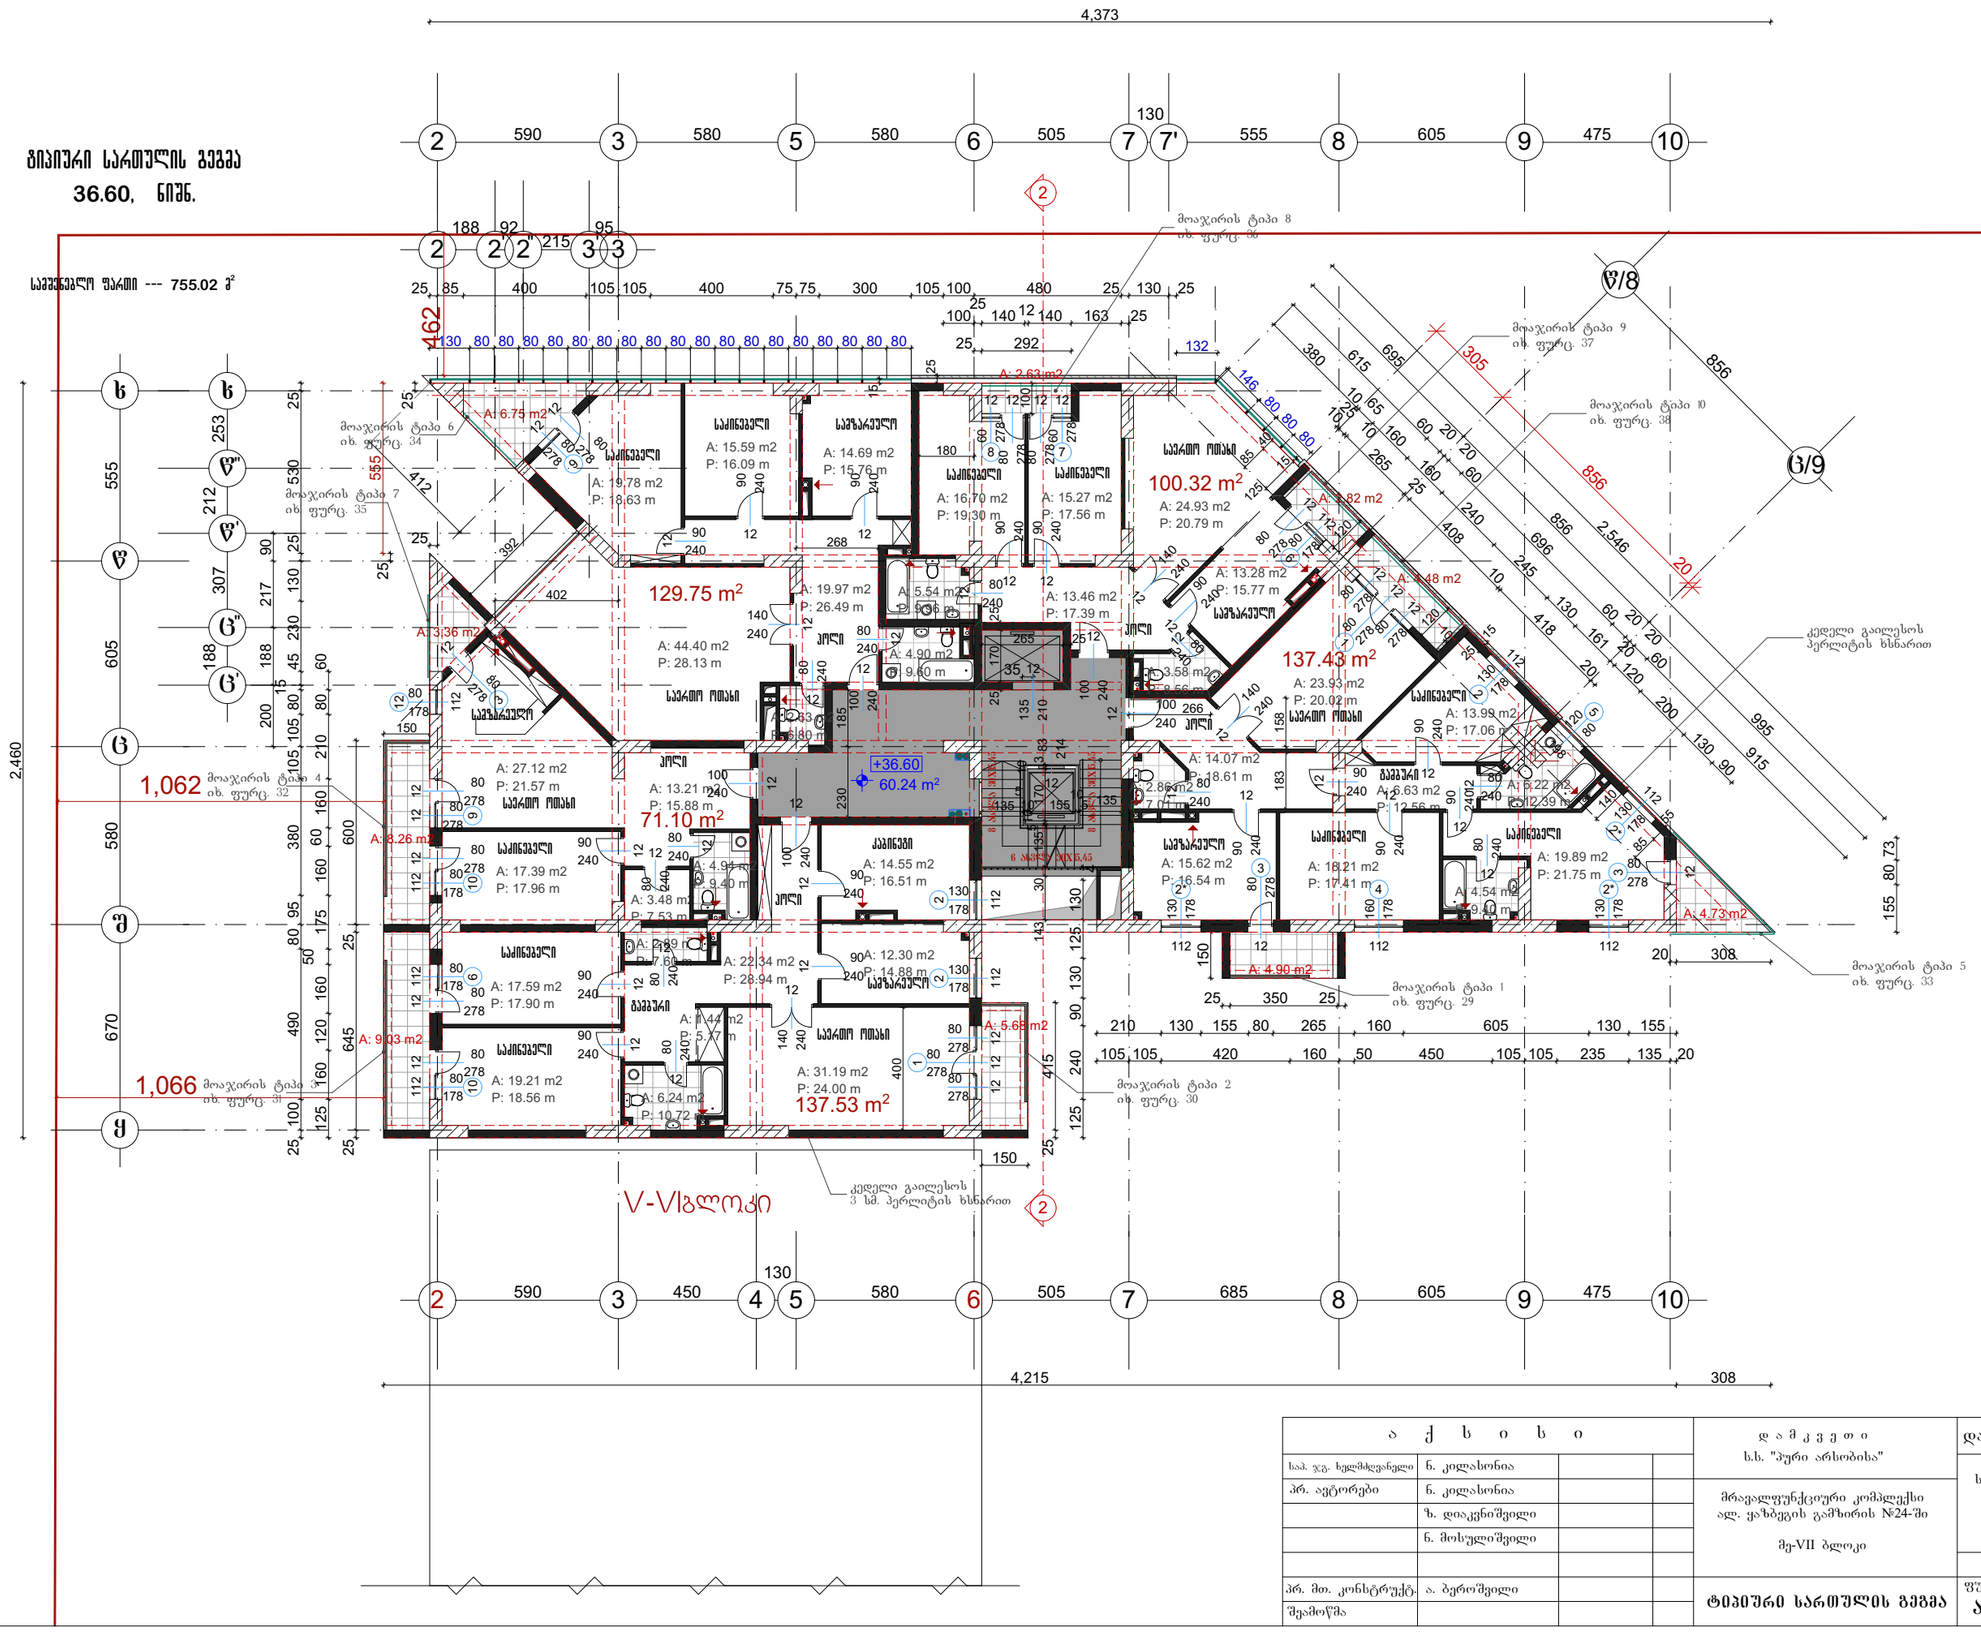

ა ქ ს ი ს ი				დამკვეთი ს.ს. "პური არსობისა"	დაკვეთა №
სპ. ჯგ. ხელმძღვანელი	ნ. კილასონია				სტადია. მ/პრ
პრ. ავტორები	ნ. კილასონია			მრავალფუნქციური კომპლექსი ალ. ყაზბეგის გამზირის №24-ში მე-VII ბლოკი	
	ზ. დიაკონიშვილი				
	ნ. მოსულიშვილი				მ 1:200
პრ. მთ. კონსტრუქტ.	ა. ბერიშვილი			ტიპიური სართულის გეგმა	ფურც. ა-6 / სულ ფურც.
შეამოწმა					

ტიპიური სართულის გეგმა
40.00 ნიშ.

სამშენებლო ფართი --- 755.02 მ²

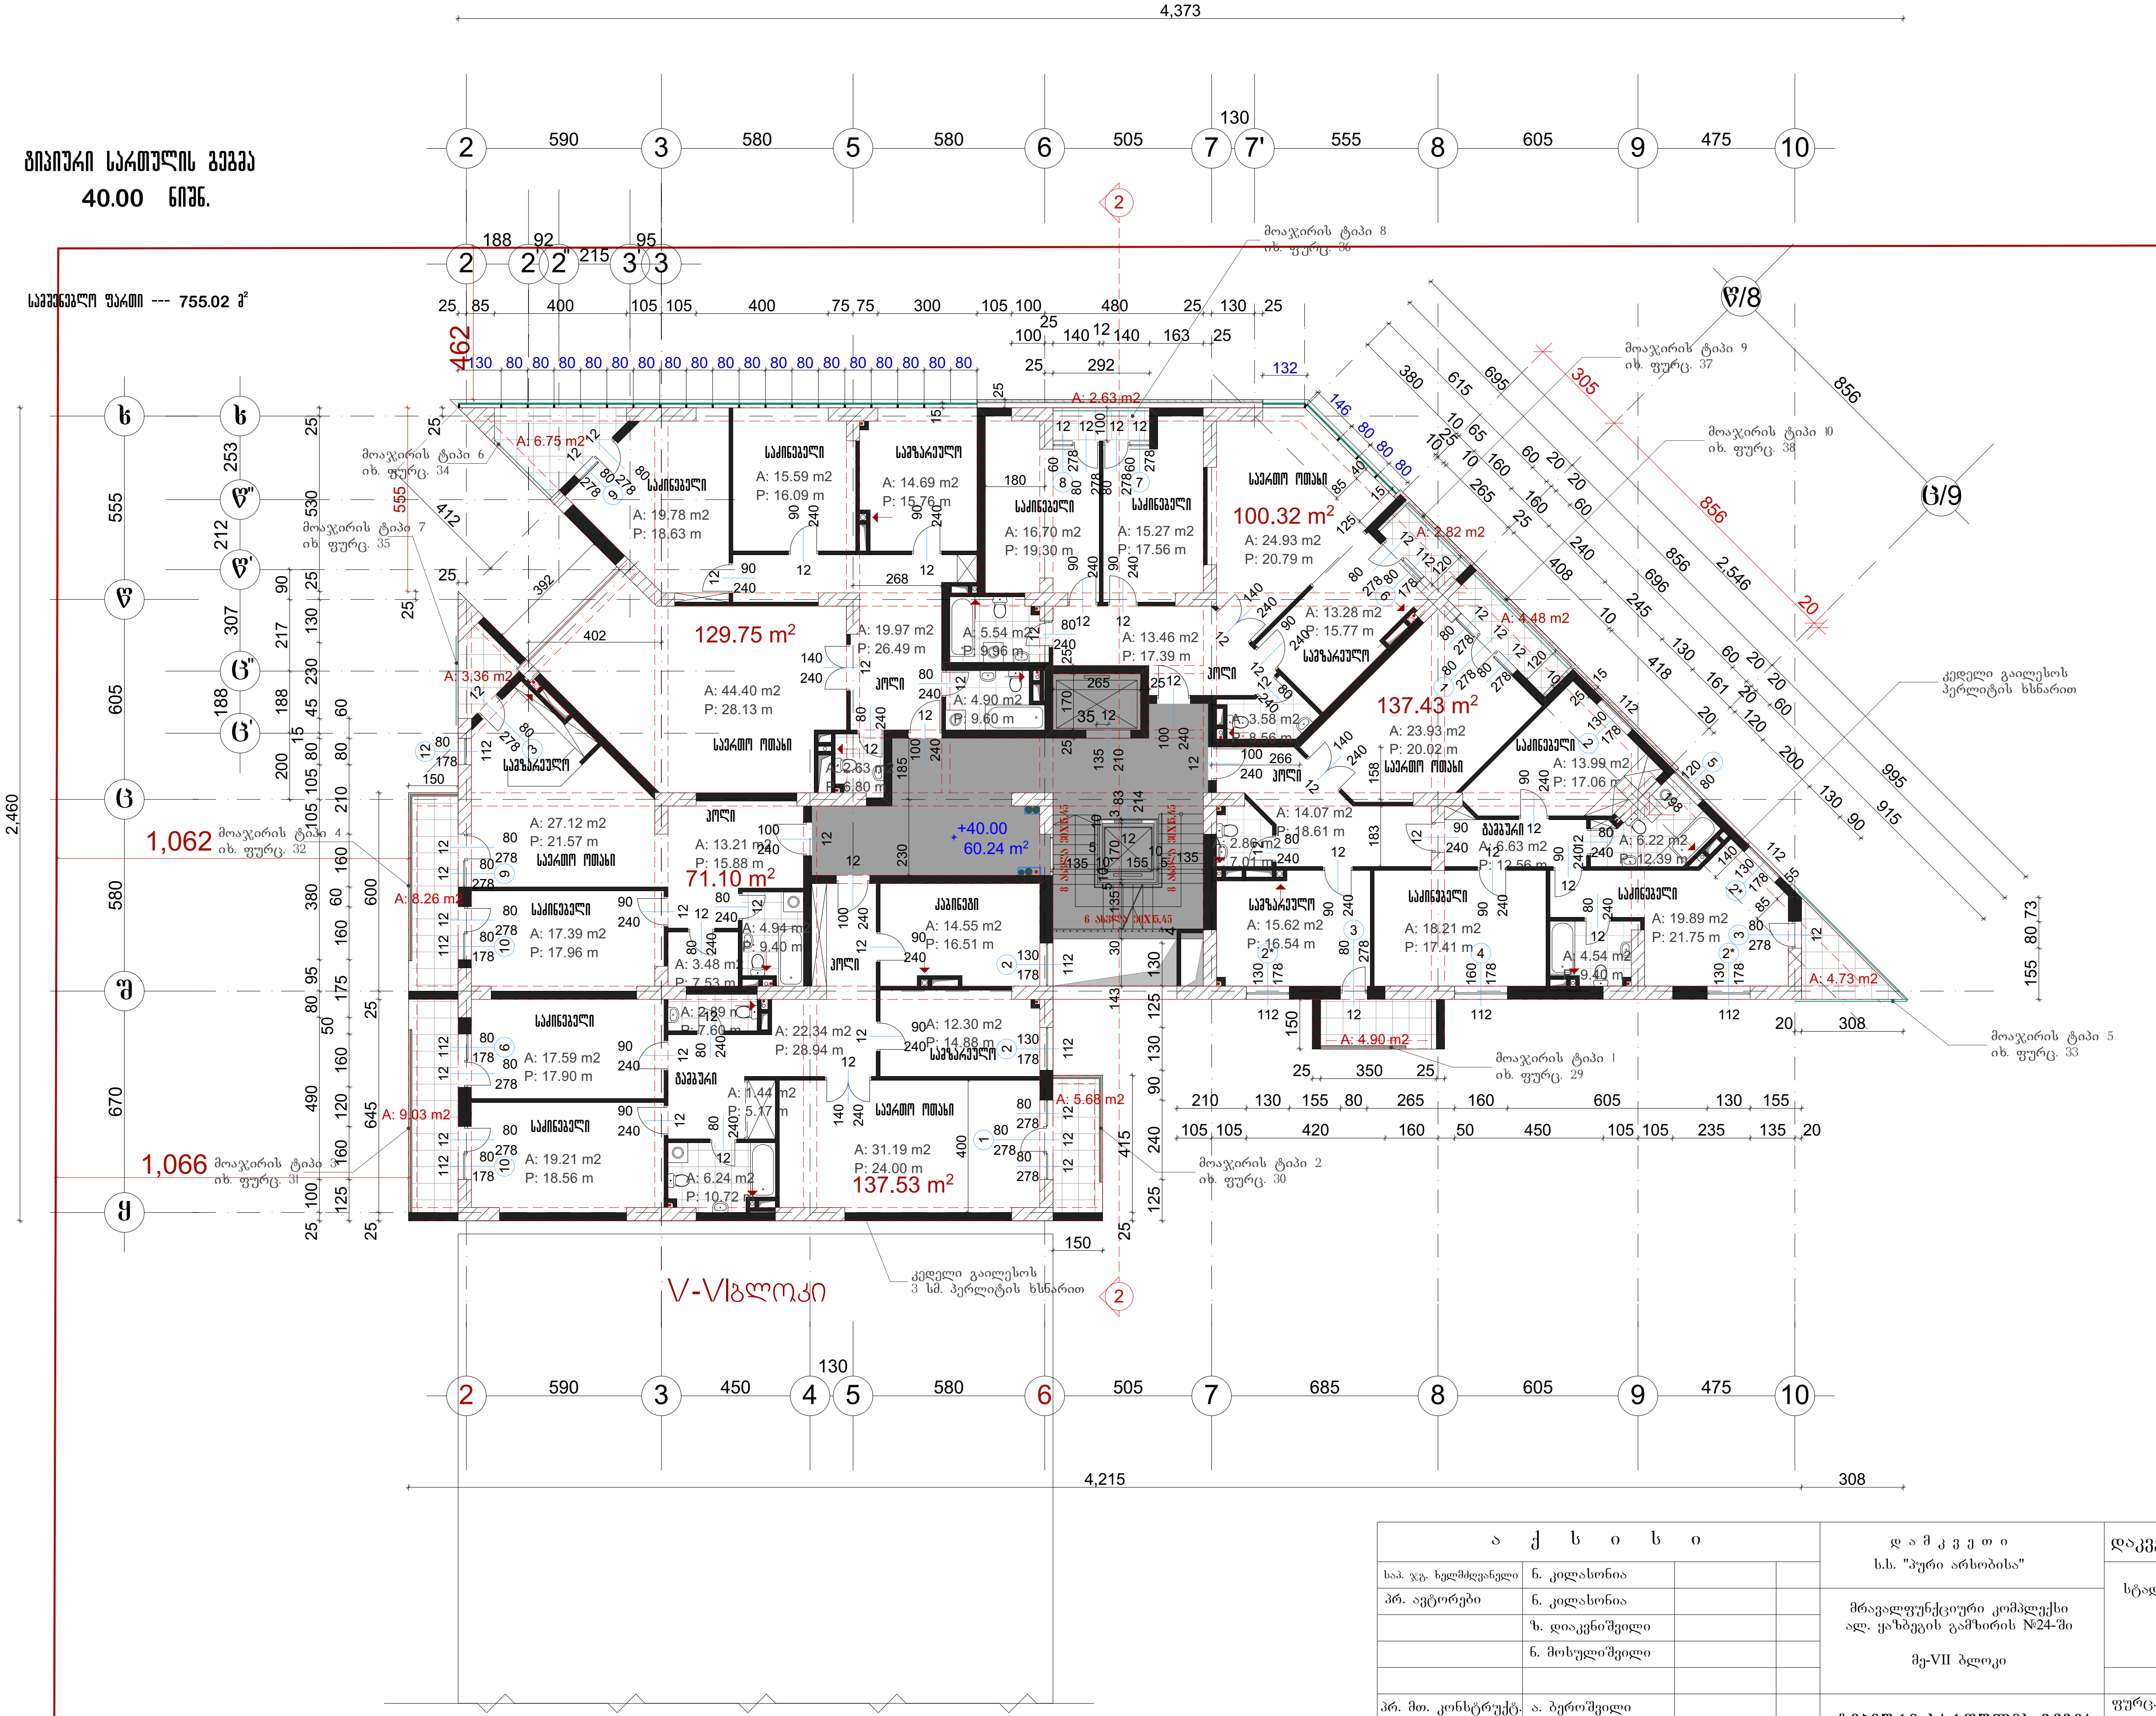

ა ქ ს ი ს ი		დ ა მ კ ვ ე თ ი ს.ს. "პური არსობისა"	დაკვეთა №
საპ. ჯგ. ხელმძღვანელი	ნ. კილასონია	მრავალფუნქციური კომპლექსი ალ. ყაზბეგის გამზირის №24-ში მე-VII ბლოკი	სტადია. მ/პრ
პრ. ავტორები	ნ. კილასონია		
	ზ. დიაკვნიშვილი		
	ნ. მოსულიშვილი		მ 1:200
პრ. მთ. კონსტრუქტ.	ა. ბეროშვილი	ტიპიური სართულის გეგმა	ფურც. ა-6 / სულ ფურც.
შეამოწმა			

გეგმა 46.80 ნიშნულზე

საერთო ფართი --- 754.57 მ²

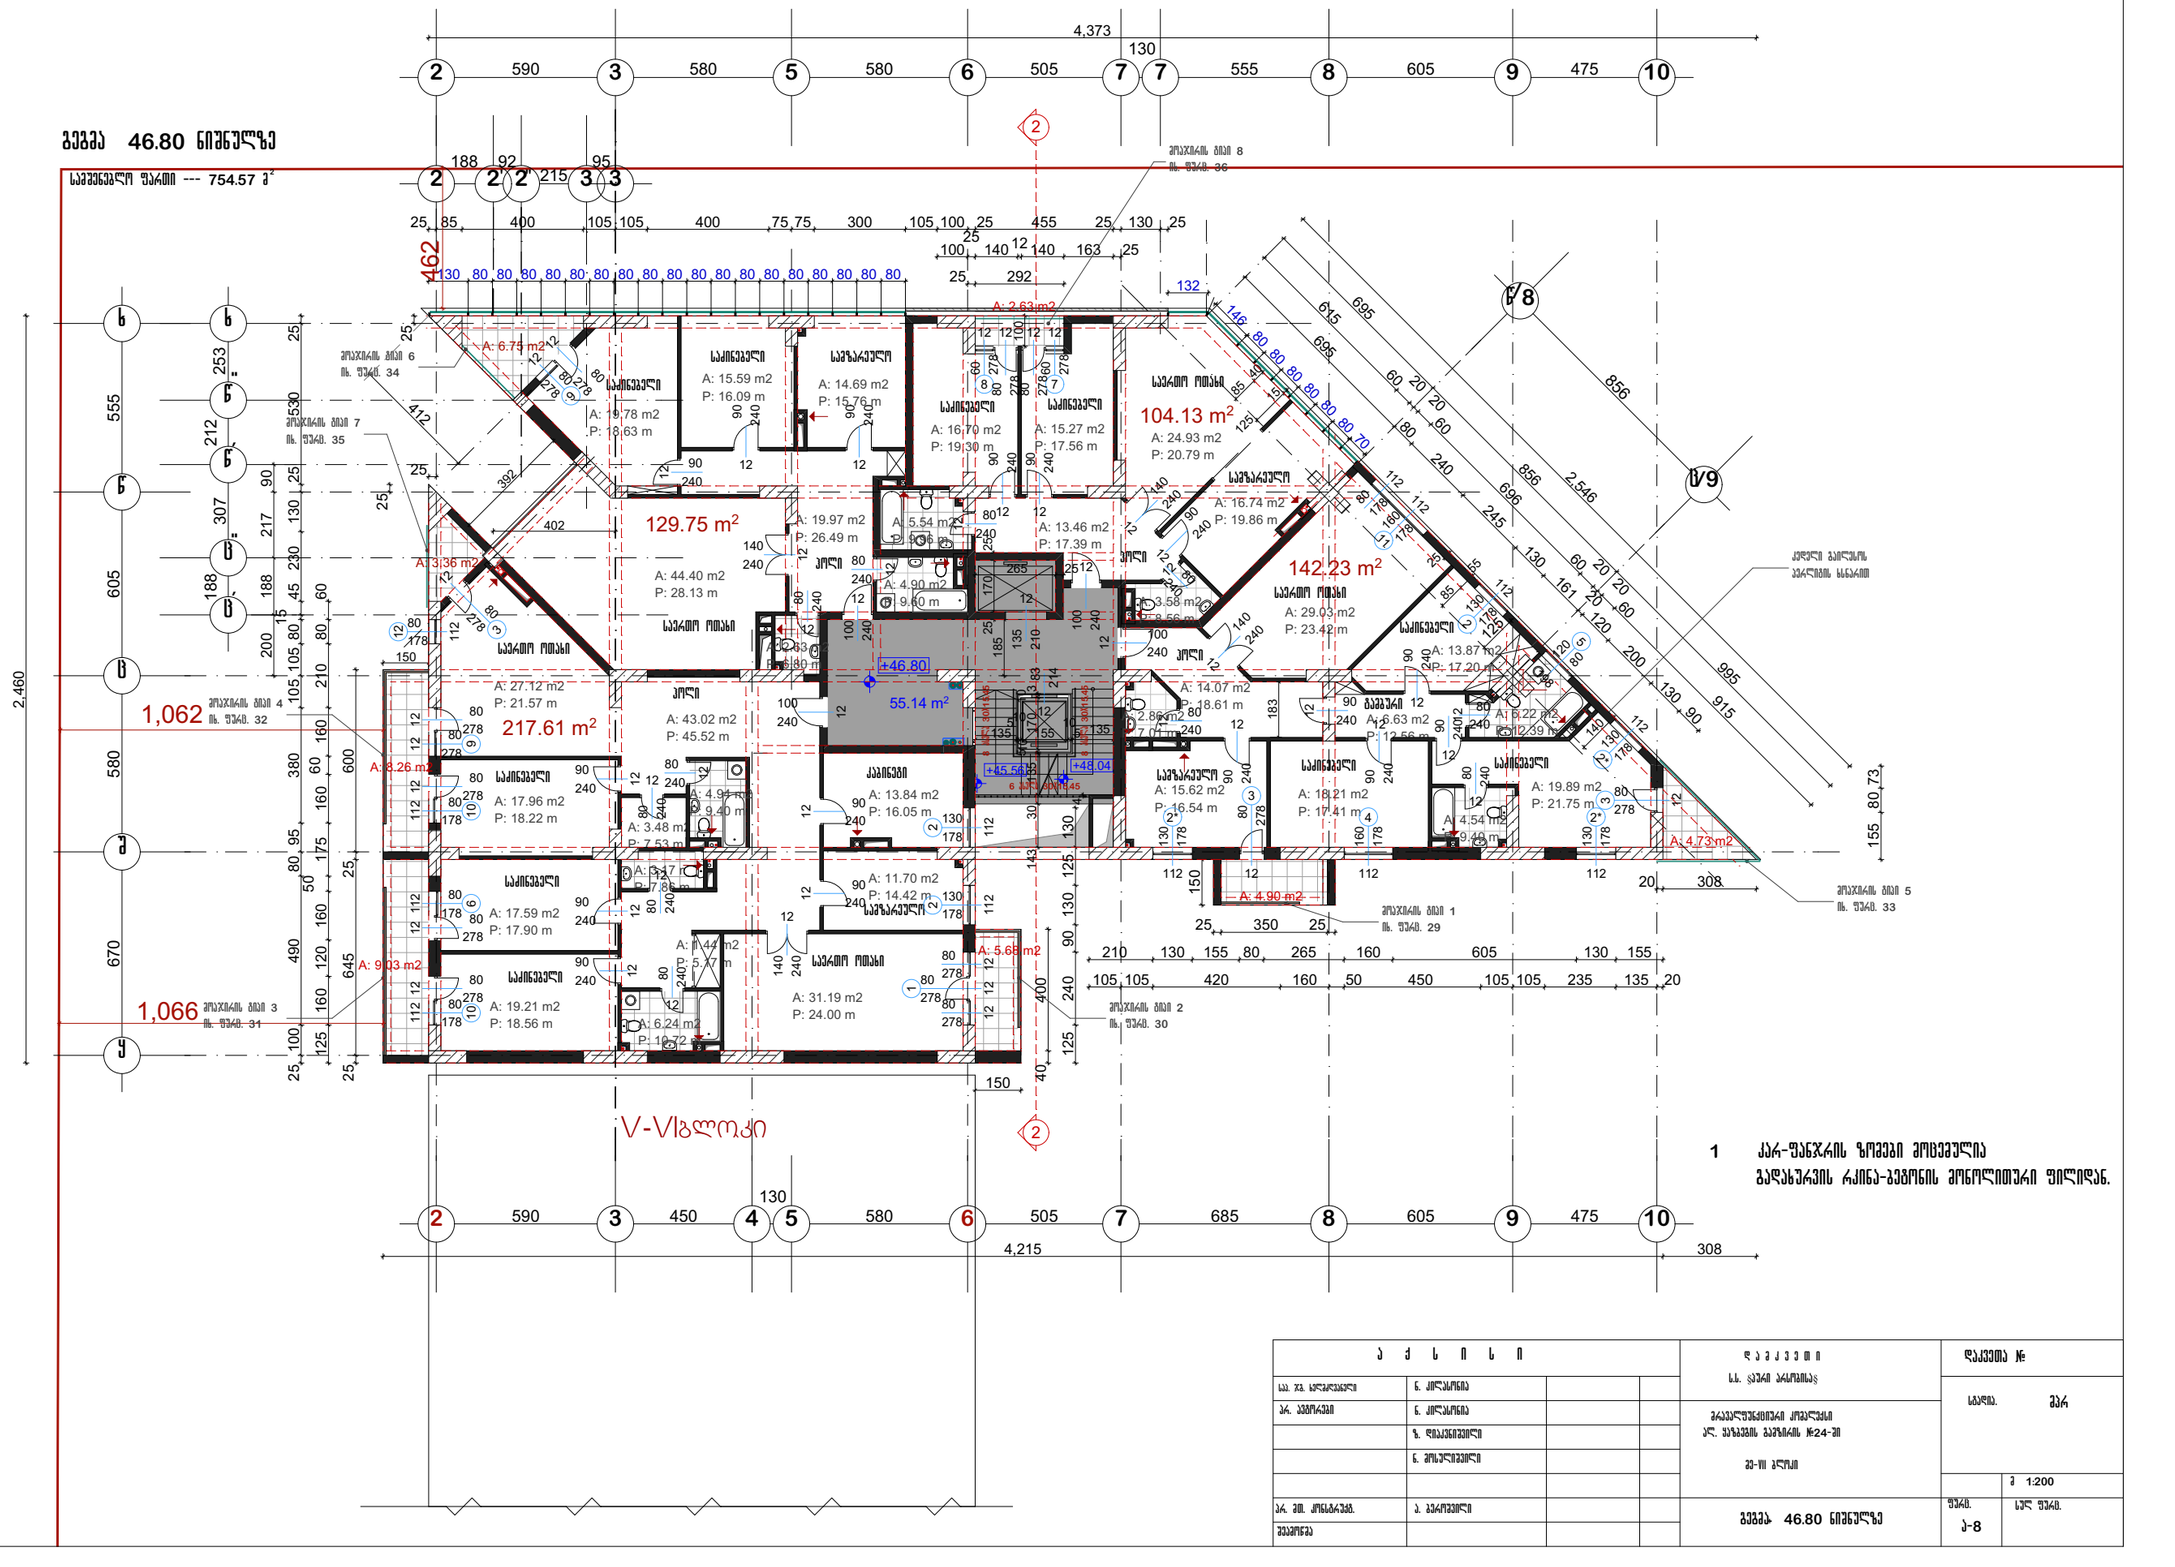

ა ქ ს ი ს ი				დ ე პ ა რ ტ ა მ ე ნ ტ ი	დაკვეთა №
სა. ხე. სპეციალისტი	ნ. ამილახვარი			ს.ს. ყავრი პარტნიორ	
პრ. პროექტი	ნ. ამილახვარი			პროექტირების კომპანია ულ. ვაზაგაშის გეგმარების №24-ში 29-ში კლუბი	სტად. გკრ
	ზ. ღლონტიშვილი				
	ნ. ამილახვარი				ქ 1:200
პრ. ემ. ინსპექტ.	პ. გკრიშვილი			გეგმა 46.80 ნიშნულზე	შკალ. ა-8
შენიშვნა					სულ შკალ.

გეგმა 53.60 ნიშნულზე

საერთო ფართი --- 752.49 მ²

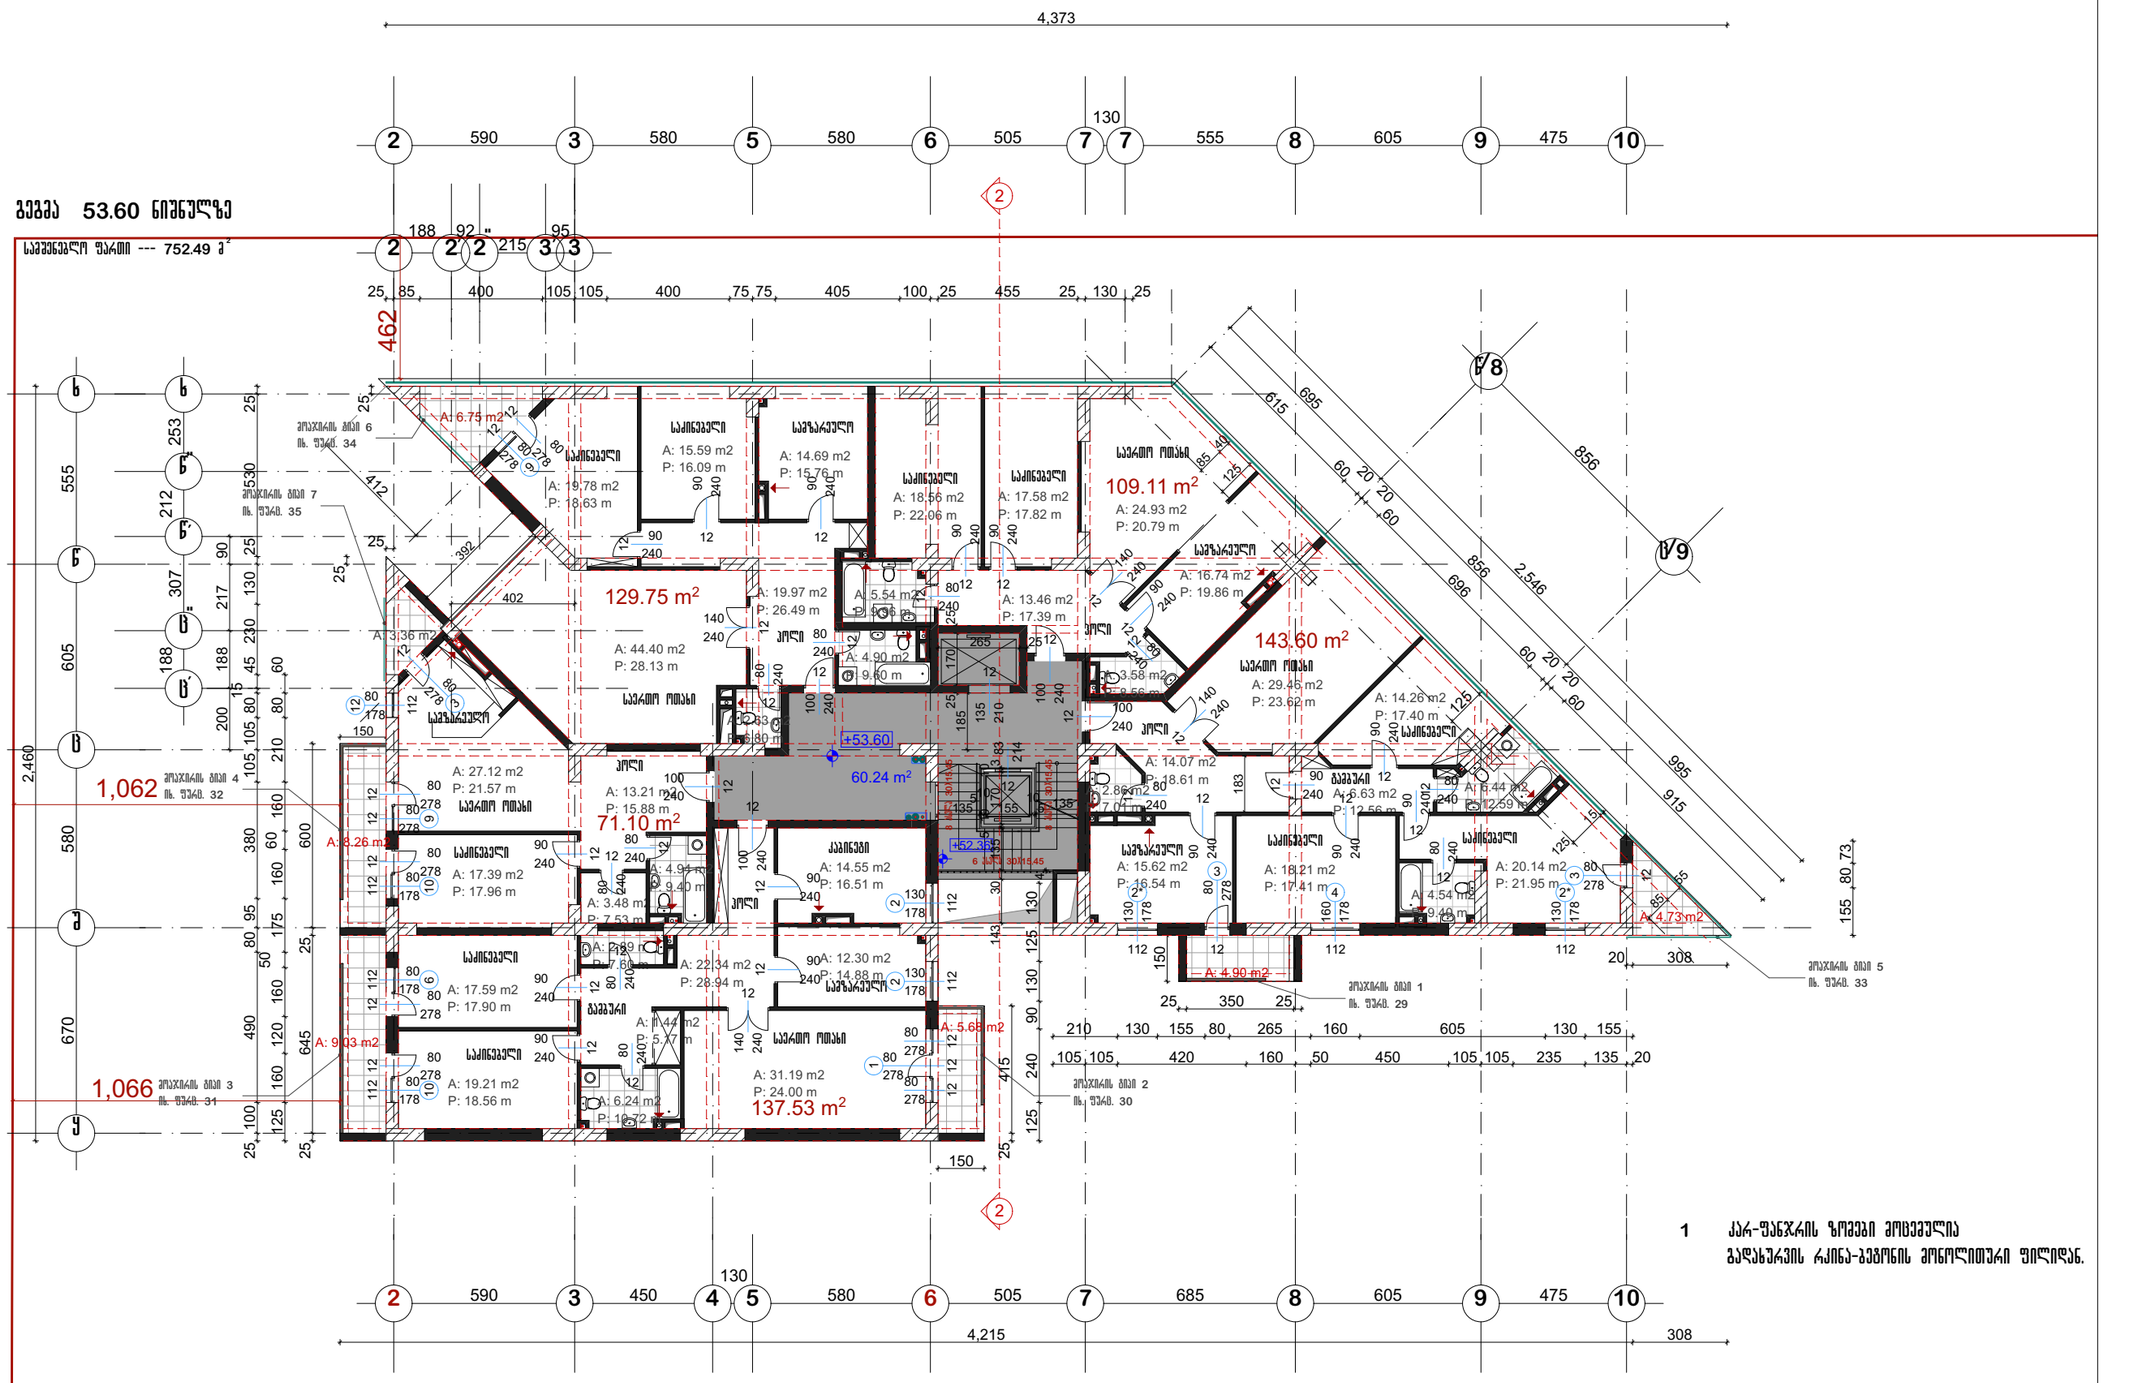
4,373
2 590 3 580 5 580 6 505 7 130 7 555 8 605 9 475 10
188 92 2 215 95
25 85 400 105 105 400 75 75 405 100 25 455 25 130 25
462
2,460
1,062
1,066
670
580
605
555
307
212
253
2,530
A: 6.75 m2
A: 19.78 m2
P: 18.63 m
A: 15.59 m2
P: 16.09 m
A: 14.69 m2
P: 15.76 m
A: 18.56 m2
P: 22.06 m
A: 17.58 m2
P: 17.82 m
საერთო ოთახი
109.11 m²
A: 24.93 m2
P: 20.79 m
A: 16.74 m2
P: 19.86 m
143.60 m²
საერთო ოთახი
A: 29.45 m2
P: 23.62 m
A: 14.26 m2
P: 17.40 m
A: 19.97 m2
P: 26.49 m
129.75 m²
A: 44.40 m2
P: 28.13 m
A: 5.54 m2
A: 4.90 m2
A: 9.80 m
A: 13.46 m2
P: 17.39 m
A: 3.58 m2
A: 3.36 m2
A: 27.12 m2
P: 21.57 m
საერთო ოთახი
A: 13.21 m2
P: 15.88 m
71.10 m²
+53.60
60.24 m²
+52.35
A: 14.07 m2
P: 18.61 m
A: 2.86 m2
A: 7.01 m2
A: 8.26 m2
A: 17.39 m2
P: 17.96 m
A: 4.94 m2
A: 9.40 m
A: 3.48 m2
P: 7.53 m
A: 14.55 m2
P: 16.51 m
A: 15.62 m2
P: 16.54 m
A: 18.21 m2
P: 17.41 m
A: 4.54 m2
A: 9.48 m
A: 6.44 m2
A: 12.59 m
A: 20.14 m2
P: 21.95 m
A: 4.73m2
A: 9.03 m2
A: 17.59 m2
P: 17.90 m
A: 19.21 m2
P: 18.56 m
A: 2.89 m2
P: 7.68 m
A: 22.34 m2
P: 28.94 m
A: 1.47 m2
P: 5.77 m
A: 6.24 m2
P: 10.72
A: 12.30 m2
P: 14.88 m
A: 31.19 m2
P: 24.00 m
137.53 m²
A: 5.68 m2
A: 4.90 m2
საერთო ოთახი
საერთო ოთახი
საერთო ოთახი

