ფასადი 1 – 7 ღერძებში

1 : 200

			თარიღი 2014 წ.
ფასადი 1 – 7 ღერძებში		არქიტექტურული ნაწილი	სტად. / შკრ. / მასშტ. 1 : 200
დირექტორი		თ. ღვანიძე	
პრ. მთ. არქიტ.		ლ. ქემოკლიძე	
კომპ. პროექტი		ა. რამიშვილი	

დ ა კ ო მ პ ა ნ ი ა 1987

ფასადი 1 – 7 ღერძებში

1 : 200

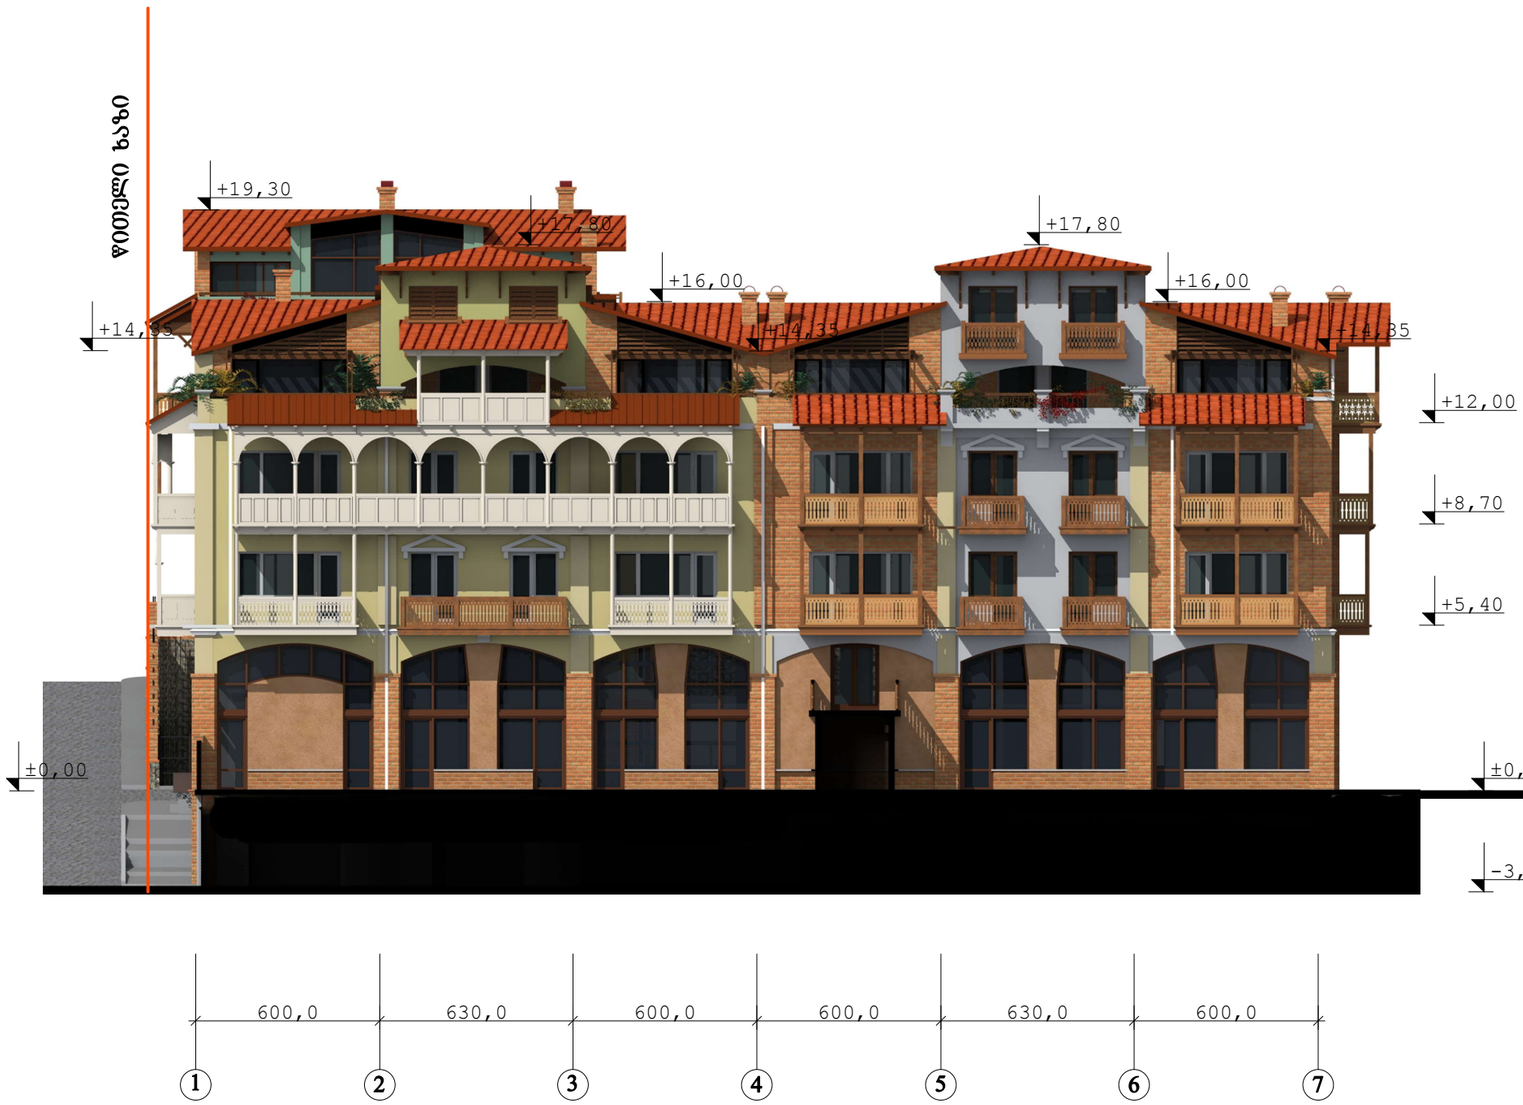


		თარიღი 2014 წ.	
ფასადი 1 – 7 ღერძებში	არქიტექტურული ნაწილი	სტად.	შეარც.	მასშტ.
				1 : 200
დირექტორი		თ. ღვანიძე	
პრ. მთ. არქიტ.		ლ. ქემოკლიძე	
კონტრ. პრაქტიკა		ა. რამიშვილი	

და კომპანია
1987

ფასადი 1 – 7 ღერძებში

1 : 200

			თარიღი 2014 წ.
ფასადი 1 – 7 ღერძებში მოსაპირკეთებელი მასალების ჩვენებით	არქიტექტურული ნაწილი		სტად. / შეარც. / მასშტ.
			1 : 200
დირექტორი		თ. ღვანიძე	
პრ. მთ. არქიტ.		ლ. ქემოკლიძე	
კონტრ. ბრაშოკა		ა. რამიშვილი	

და კომპანია 1987

ფასადი 1 – 7 ღერძებში

1 : 200

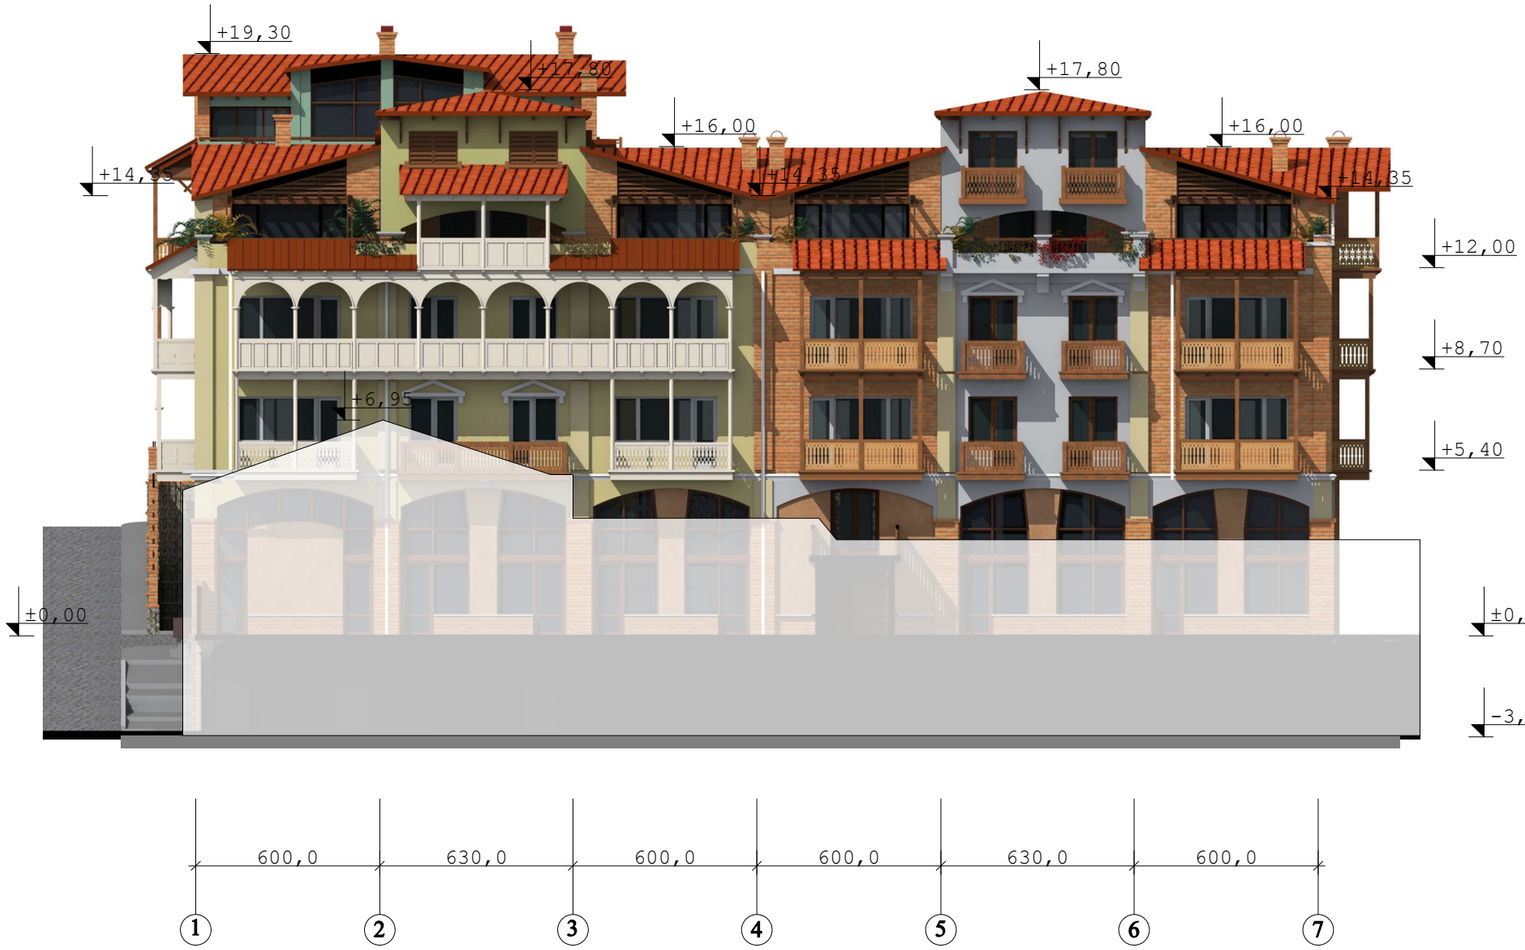

		თარიღი 2014 წ.	
ფასადი 1 – 7 ღერძებში მომიჯნავე სახლთან მიმართებაში	არქიტექტურული ნაწილი	სტად.	შკრც.	მასშტ.
				1 : 200
დირექტორი		თ. ღვანიძე		
პრ. მთ. არქიტ.		ლ. ქემოკლიძე		
კონტრ. პრაქტიკა		ა. რამიშვილი		

და კომპანია 1987

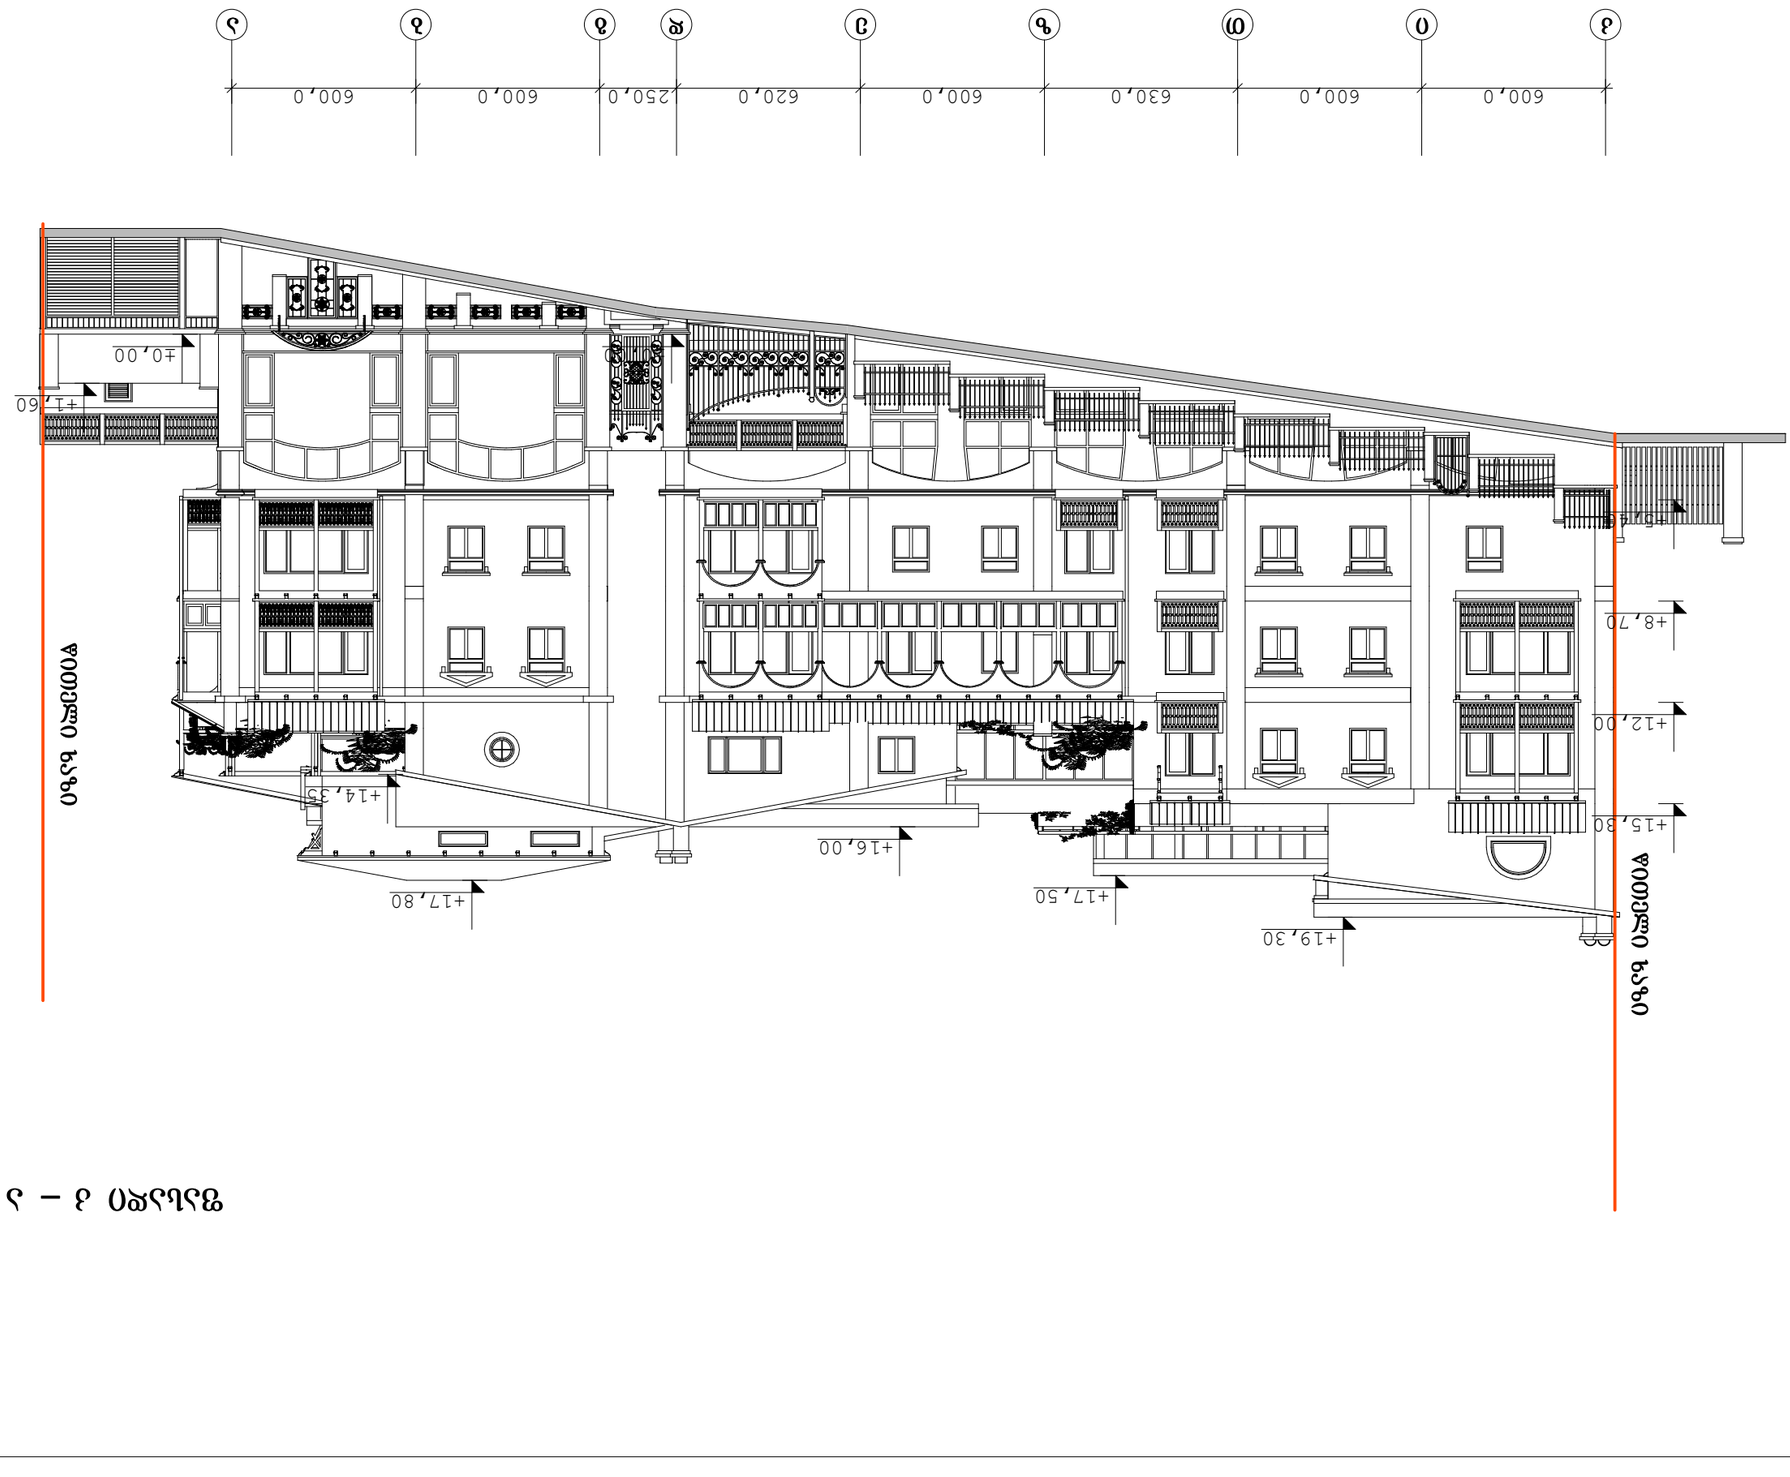

+17,50

±0,00 ±0,00

+5,40

+8,70

+12,00

+15,30

+14,35

+17,80

+19,30

+16,00

600,0 600,0 630,0 600,0 620,0 250,0 600,0 600,0

+1,60

არქიტექტურული ნაწილი

დირექტორი
პრ. მთ. არქიტ.

თ. ღვანიძე
ლ. ქემოკლიძე

დაკვეთა #
თარიღი 2014 წ.
სტად. ფურც. მასშტ.

და კომპანია
1987

1 : 200

1 : 200

კომპ. გრაფიკა ა. რამიშვილი

ფასადი კ _ ა ღერძებში

ფასადი კ _ ა ღერძებში

მრავალბინიანი საცხოვრებელი სახლი გრიშაშვილის, ახუნდოვის და ფირდოუსის ქუჩებს შორის მდებარე ტერიტორიაზე
კორექტირებული პროექტი

k i T z e d g b a

წითელი ხაზი

წითელი ხაზი

ფასადი კ – ა ღერძებში

1 : 200

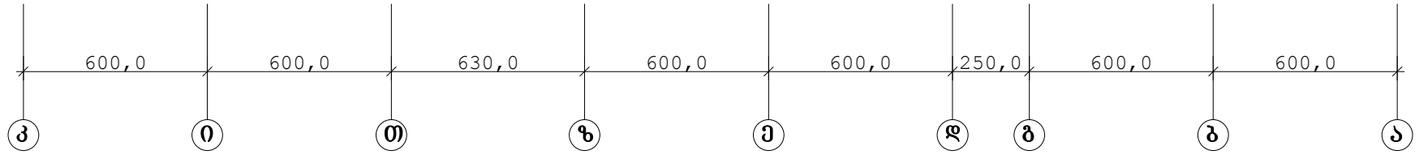

			თარიღი 2014 წ.
ფასადი კ – ა ღერძებში		არქიტექტურული ნაწილი	სტად. / შშრც. / მასშტ. 1 : 200
დირექტორი		თ. ღვანიძე	
არ. მთ. არქიტ.		ლ. ძემოკლიძე	
კონტრ. ბრაშვიკა		ა. რამიშვილი	

და კომპანია 1987

ფასადი კ – ა ღერძებში

1 : 200

		თარიღი 2014 წ.	
ფასადი კ – ა ღერძებში მოსაპირკეთებელი მასალის ჩვენებით	არქიტექტურული ნაწილი	სტად.	შეკვ.	მასშტ.
				1 : 200
დირექტორი		თ. ღვანიძე	
არ. მთ. არქიტ.		ლ. ძემოკლიძე	
კონს. ბრაშვიკა		ა. რამიშვილი	

და კომპანია 1987

ფასადი ა – კ ღერძებში

1 : 200

			თარიღი 2014 წ.
ფასადი ა – კ ღერძებში		არქიტექტურული ნაწილი	სტად. / შურც. / მასშტ. 1 : 200
დირექტორი		თ. ღვანიძე	
პრ. მთ. არქიტ.		ლ. ქემოკლიძე	
კომპ. პროფილა		ა. რამიშვილი	

დი კომპანია 1987

ჭრილი 1 - 1, ფასადი 7 - 1 ღერძებში

1 : 200

		თარიღი 2014წ.	
ჭრილი 1 - 1, ფასადი 7 - 1 ღერძებში	არქიტექტურული ნაწილი	სტად.	შენშტ. 1 : 200
დირექტორი		თ. ღვანიძე	
პრ. მთ. არქიტ.		ლ. ქემოკლიძე	
კომპ. პრაფიკა		ა. რამიშვილი	

და კომპანია 1987