
GeoLand.ge © GeoLand Ltd. 2014
Tel: 92-25-53 e-mail:
info@geoland.ge www.geoland.ge

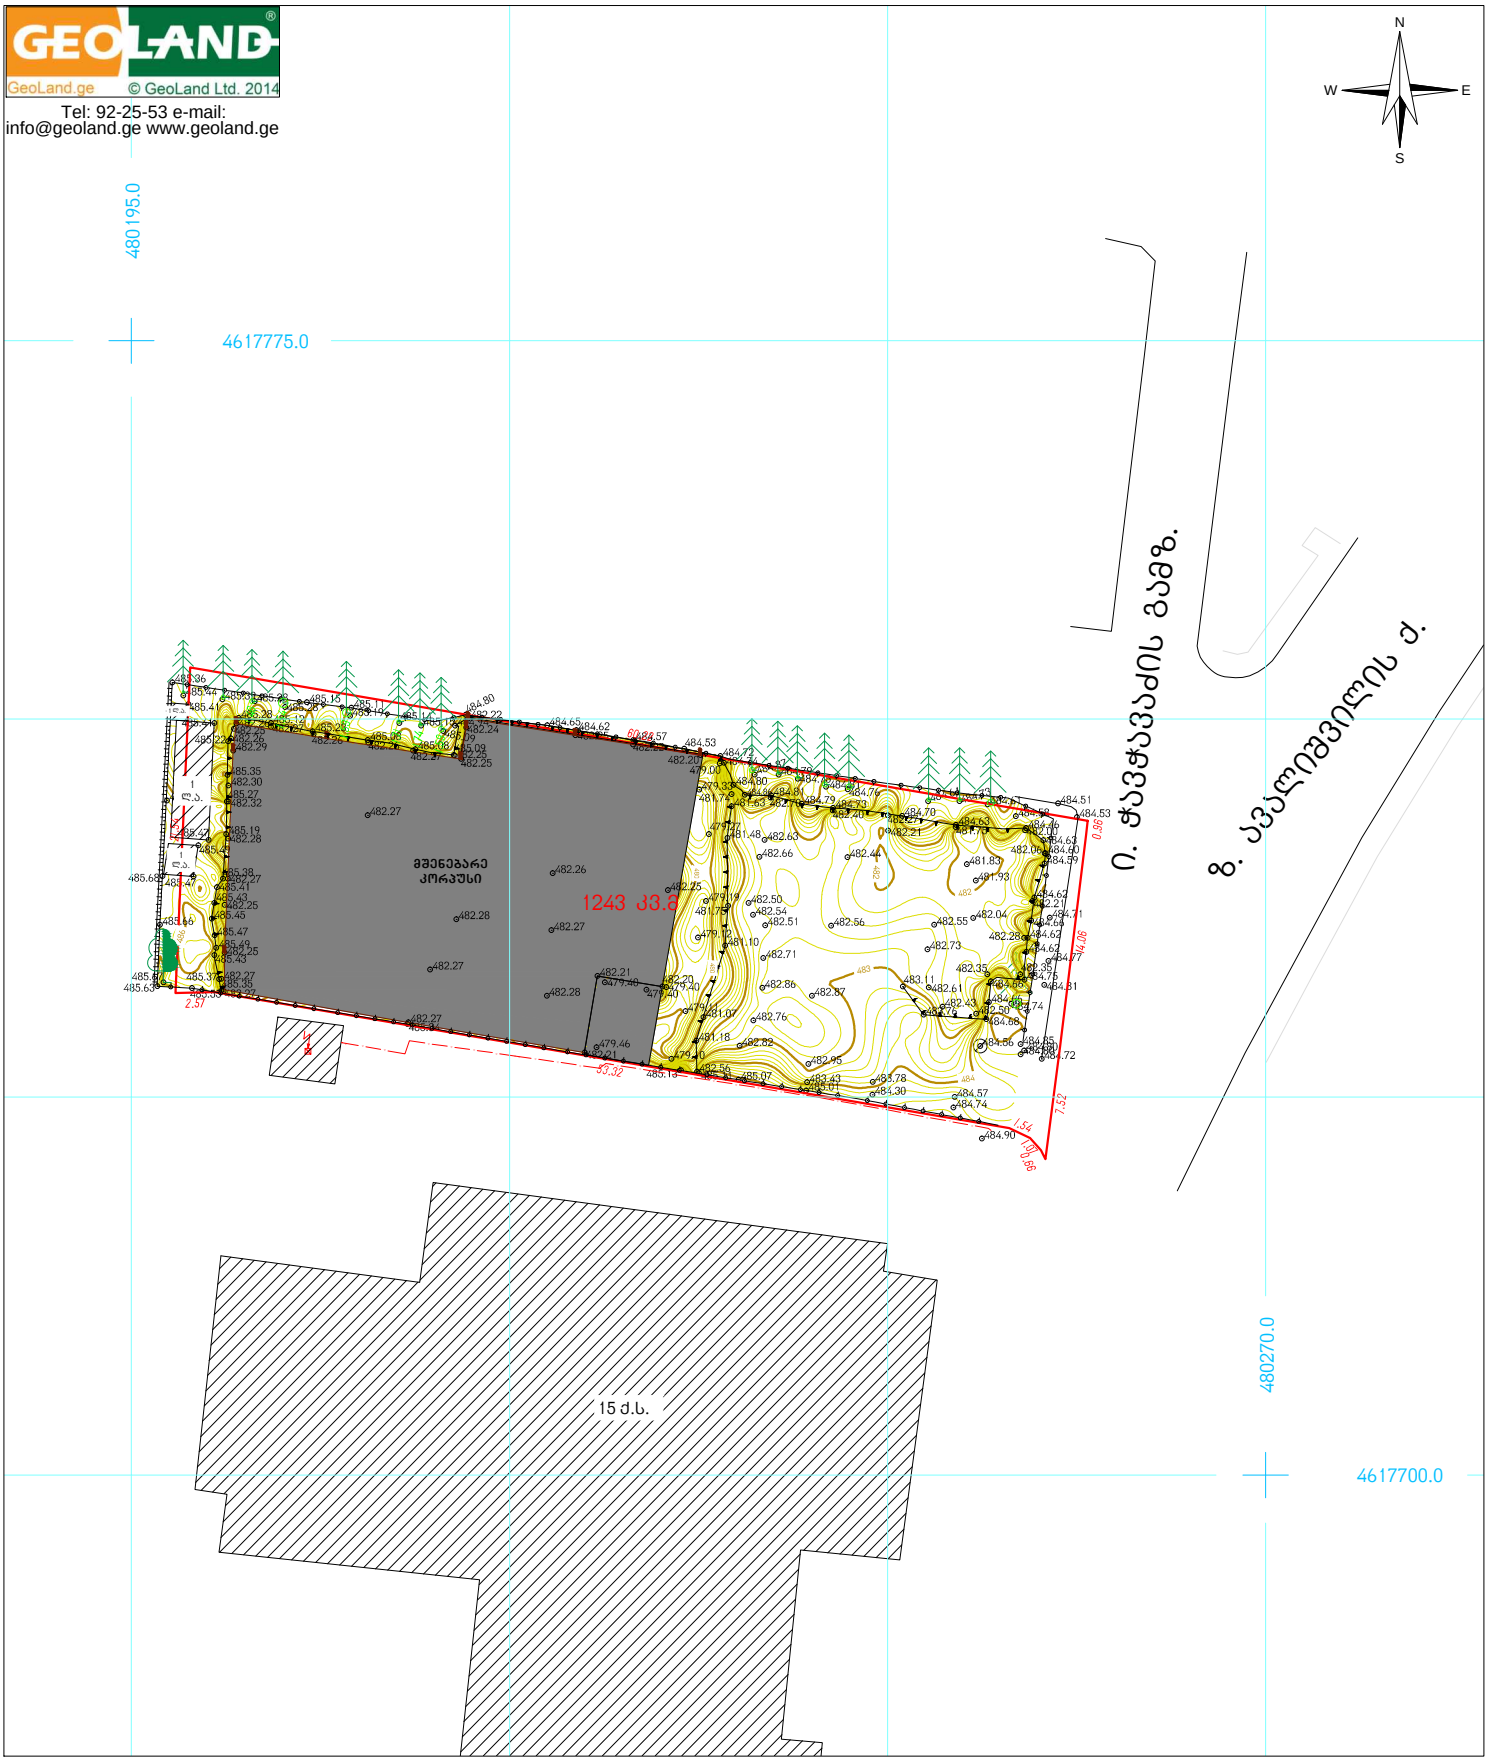

პირობითი აღნიშვნები

მიწის ნაკვეთის საზღვრები	•500 სიმაღლის ნიშნული
შენობა	ფოთლოვანი ხე
456000	წიწვოვანი ხე
4678900	ჭის ლუქი
UTM სისტემის კოორდინატები	არმატურა
	ტრანსფორმატორი
	გაზის მილი
	ასფალტის გზა

ტოპოგეგმა

მისამართი:	ქ. თბილისი, გამზირი ილია ჭავჭავაძე, N 29-31-33,(ნაკვეთი 04/023)	
დამკვეთი:	შ.პ.ს. "მოყვასი 2012"	
განყოფილების უფროსი		ვ. ენუქიანი
აზომა		ნ. ჩავლეშვილი
დახაზა		ვ. ენუქიანი
მ: 1:500	ფართობი 1243 კვ.მ.	08.09.2014



1 გენ-გეგმა
1 : 500

Z:\Vake me-9\Revit\shualeduri #1\010_Vake9_2014.02.04 shualeduri #1.rvt

მრავალბინიანი საცხოვრებელი სახლი

ჭავჭავაძის გამზ. 29-31-33

ექსპლიკაცია

დამკვეთი:

მოყვასი 2012

ხმალაძე
არქიტექტორები

თბილისი
უზნაძის 91ა
E-mail: Giorgi@Khmaladze.ge

პრ. ავტორი	გ. ხმალაძე
დახაზა	დ. ჯოგაძე
შეამოწმა	გ. ხმალაძე

გენ-გეგმა

Format A3
Scale 1 : 500
2/19/2014 20:15:44

A118