გეგმა -3.30 ნიშნულზე მ.: 1-100

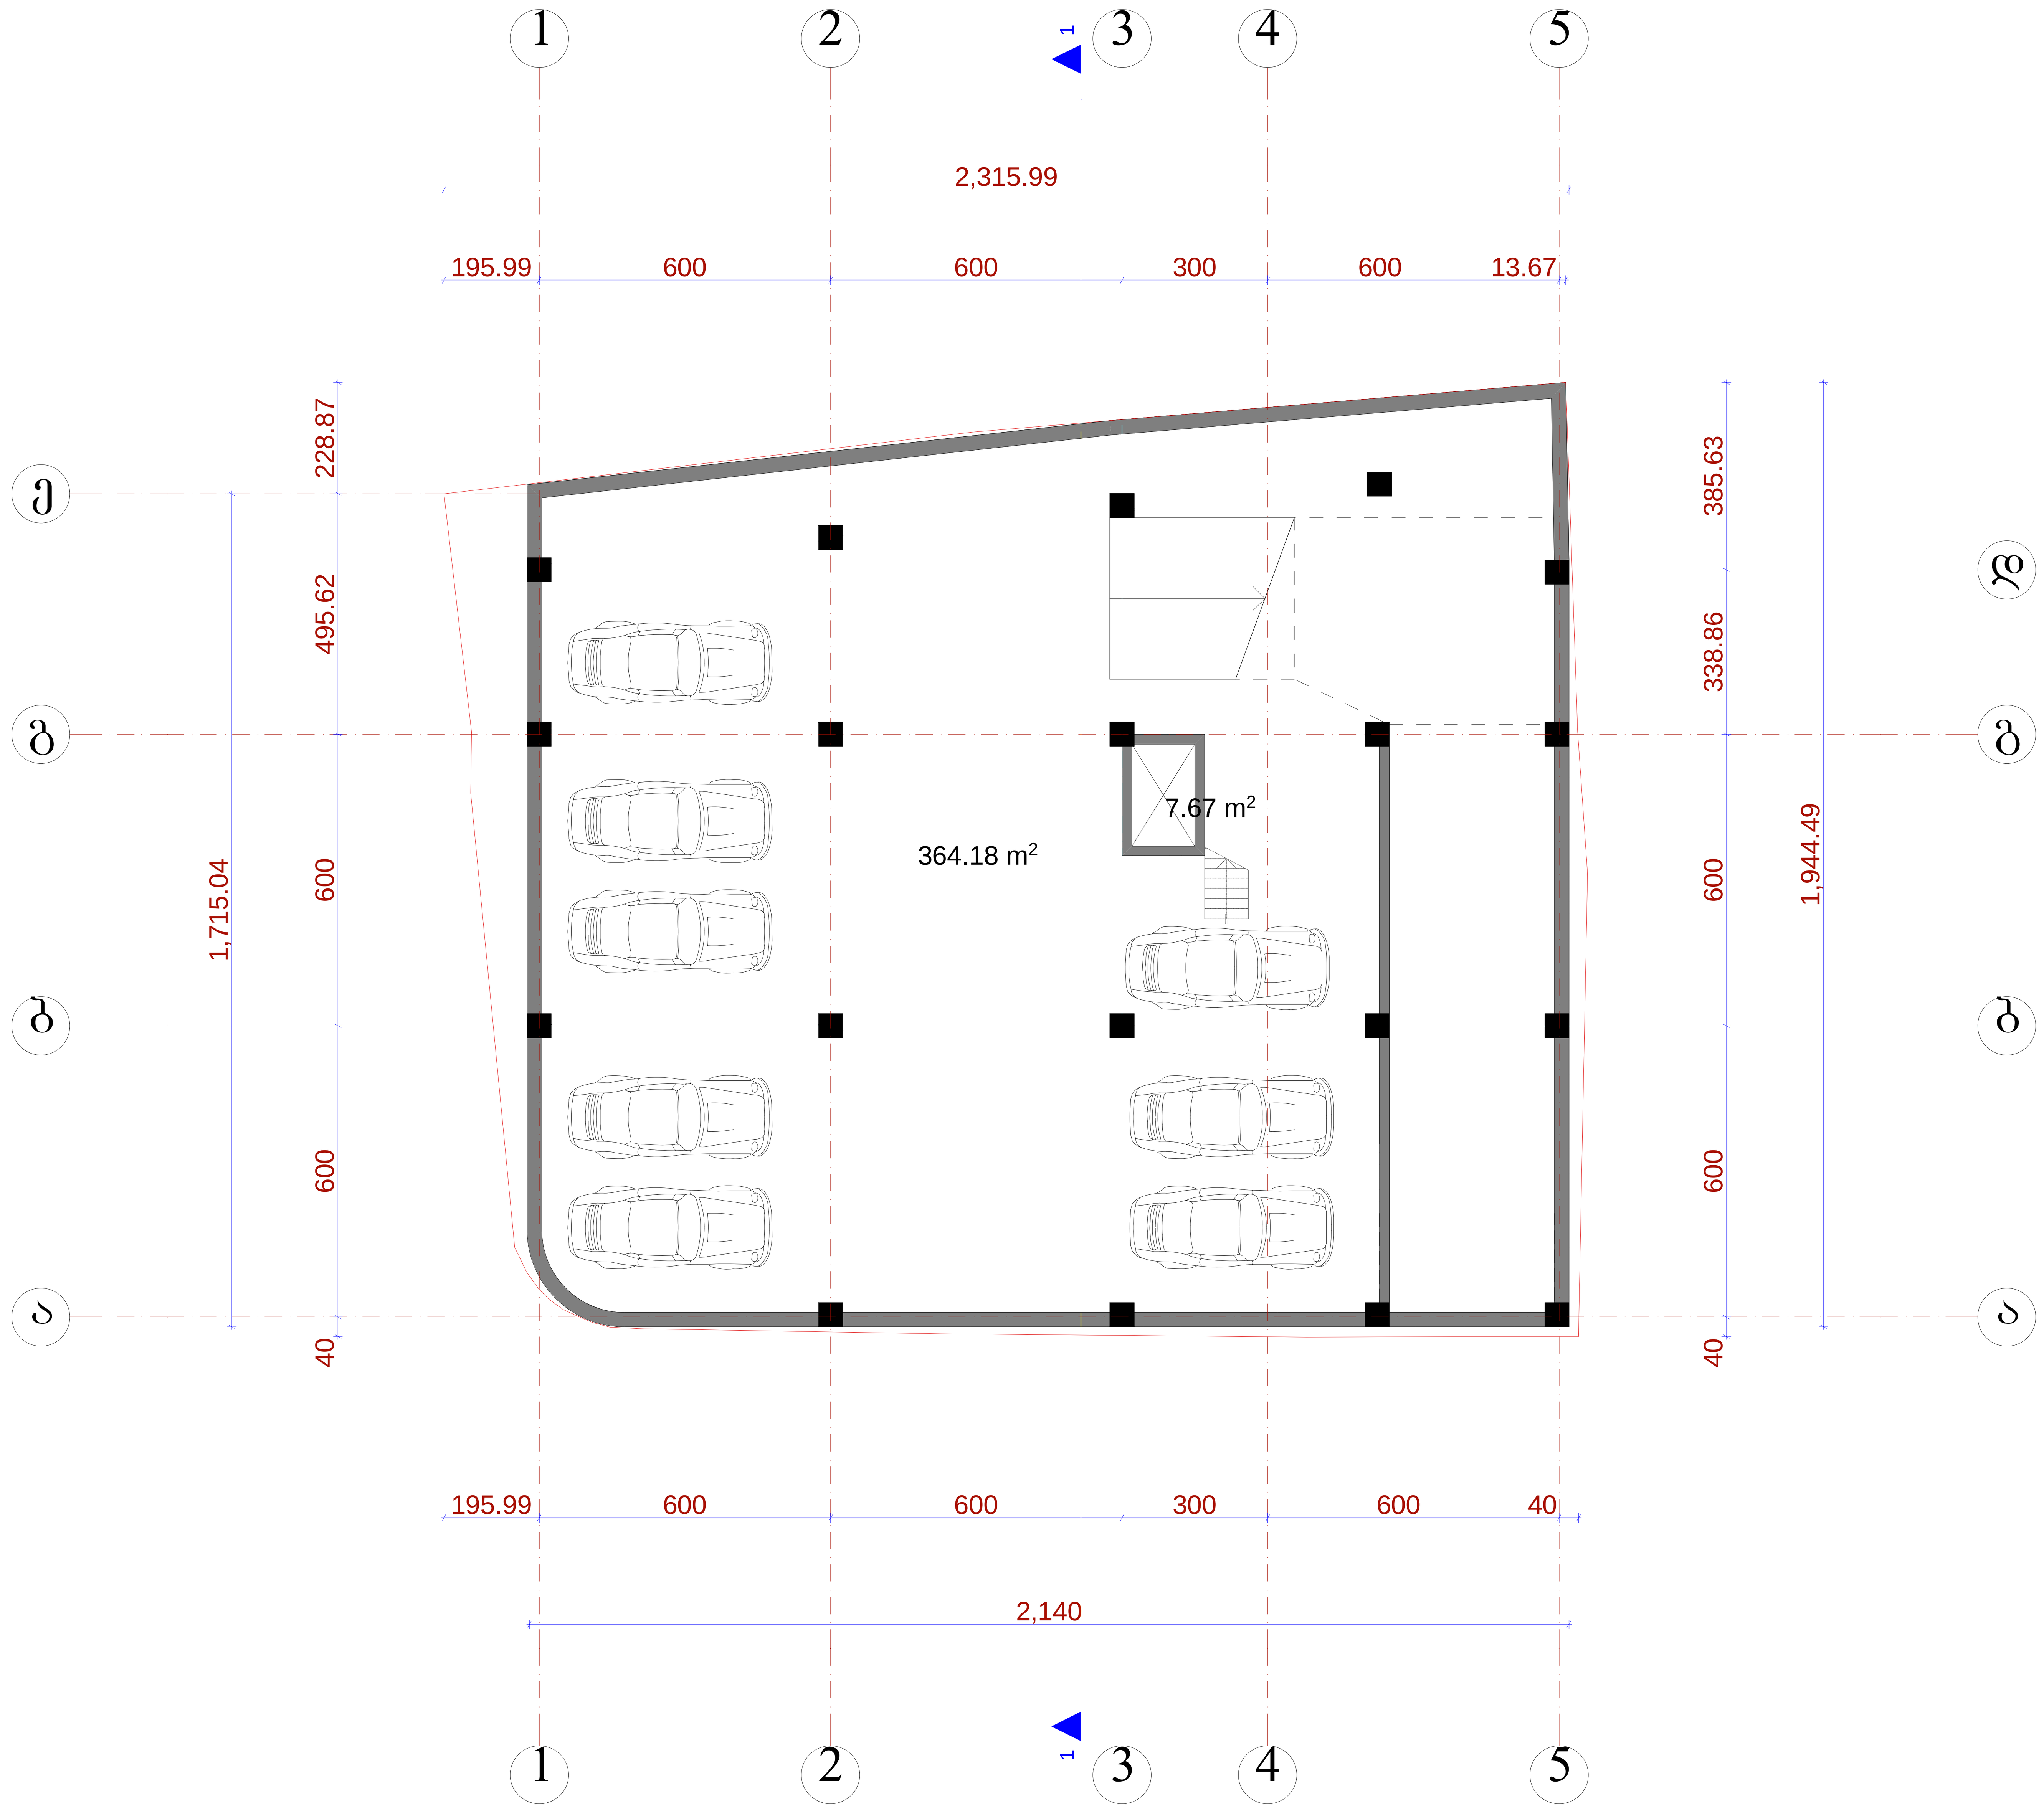

დირექტორი		მ.ჩხაიძე	მრავალბინიანი საცხოვრებელი სახლი ვაკე-საბურთალოს რ-ში, ბარნოვის ქ. №84
პრ.მთ.არქიტ		მ.ჩხაიძე	
პრ.ავტორი		ნ.სვანიძე	
შეასრულა		მ.აბაიშვილი	მ 1:100
პრ.მთ. კონს.		მ.მექვაბიშვილი	გეგმა -3.30 ნიშნულზე
შეამოწმა		მ.ჩხაიძე	

სტადია	ფურც.	ფურც.რ.
პრ.		
დაკვეთა №		

ᲖᲔᲖᲛᲐ 0.00 ᲜᲘᲨᲜᲣᲚᲖᲔ მ.: 1-100

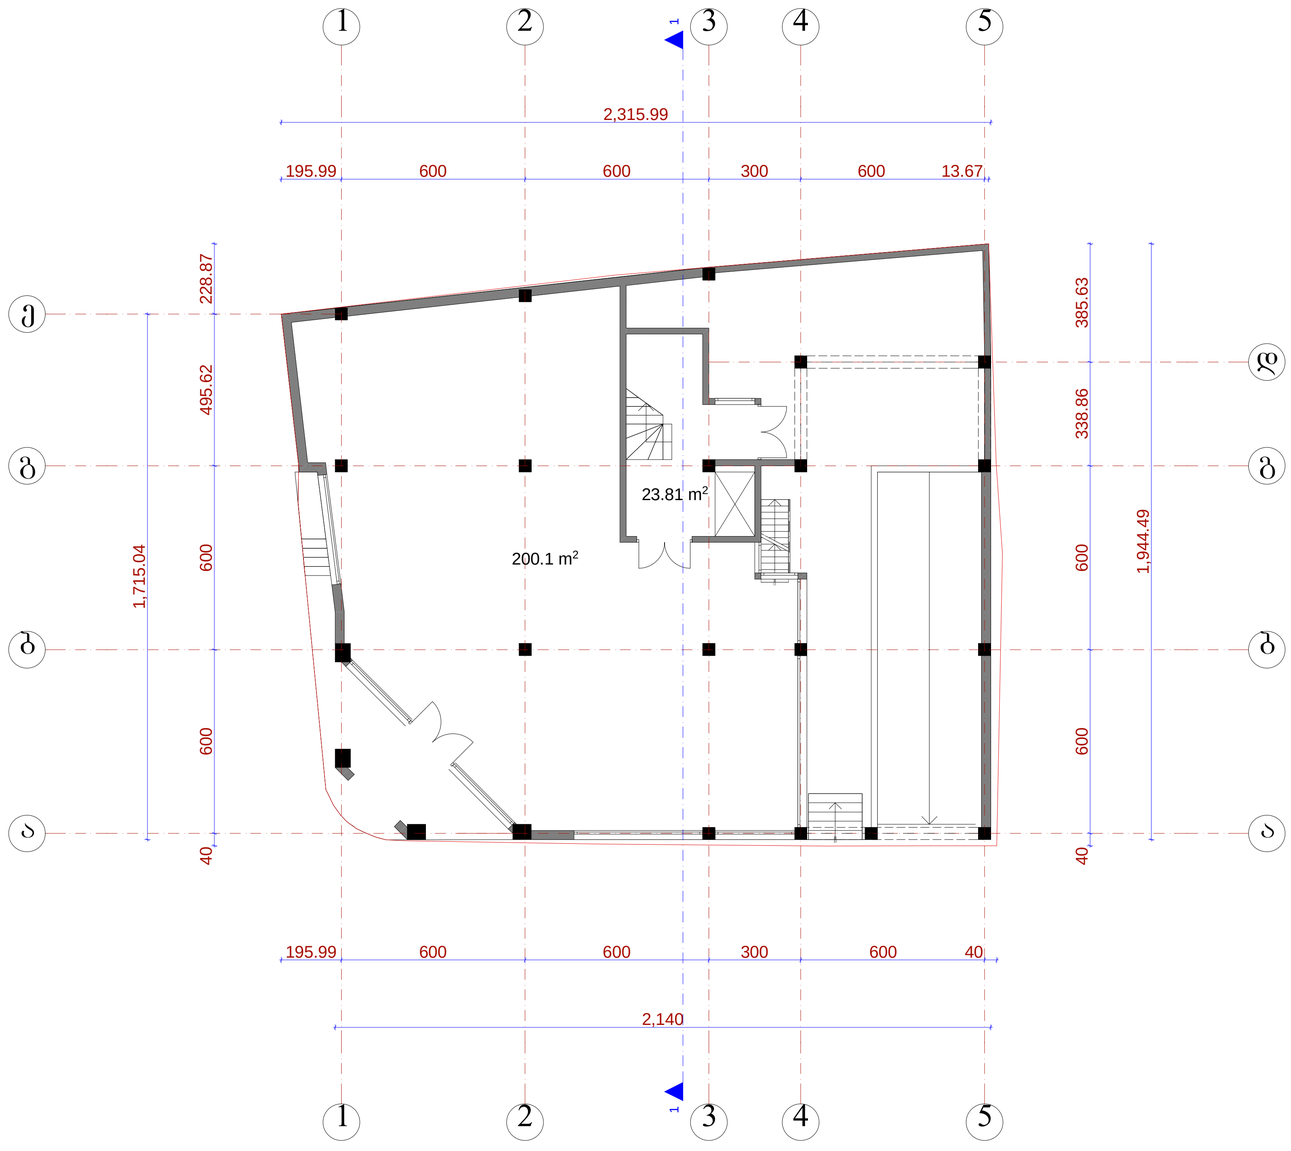

დირექტორი		მ.ხახაიძე	მრავალბინიანი საცხოვრებელი სახლი ვაკე-საბურთალოს რ-ში, ბარნოვის ქ. №84		
პრ.მთ.არქიტ		მ.ხახაიძე			
პრ.ატორი		ნ.სვანიძე			
შესრულა		მ.აბაიშვილი	მ 1:100	სტადია	ფურც.
პრ.მთ. კონს.		მ.მელქაბაიშვილი	ᲖᲔᲖᲛᲐ 0.00 ᲜᲘᲨᲜᲣᲚᲖᲔ	პრ.	
შესამოწმა		მ.ხახაიძე		დაკვეთა №	

ბეჭდა 4.95 ნიშნულზე მ.: 1-100

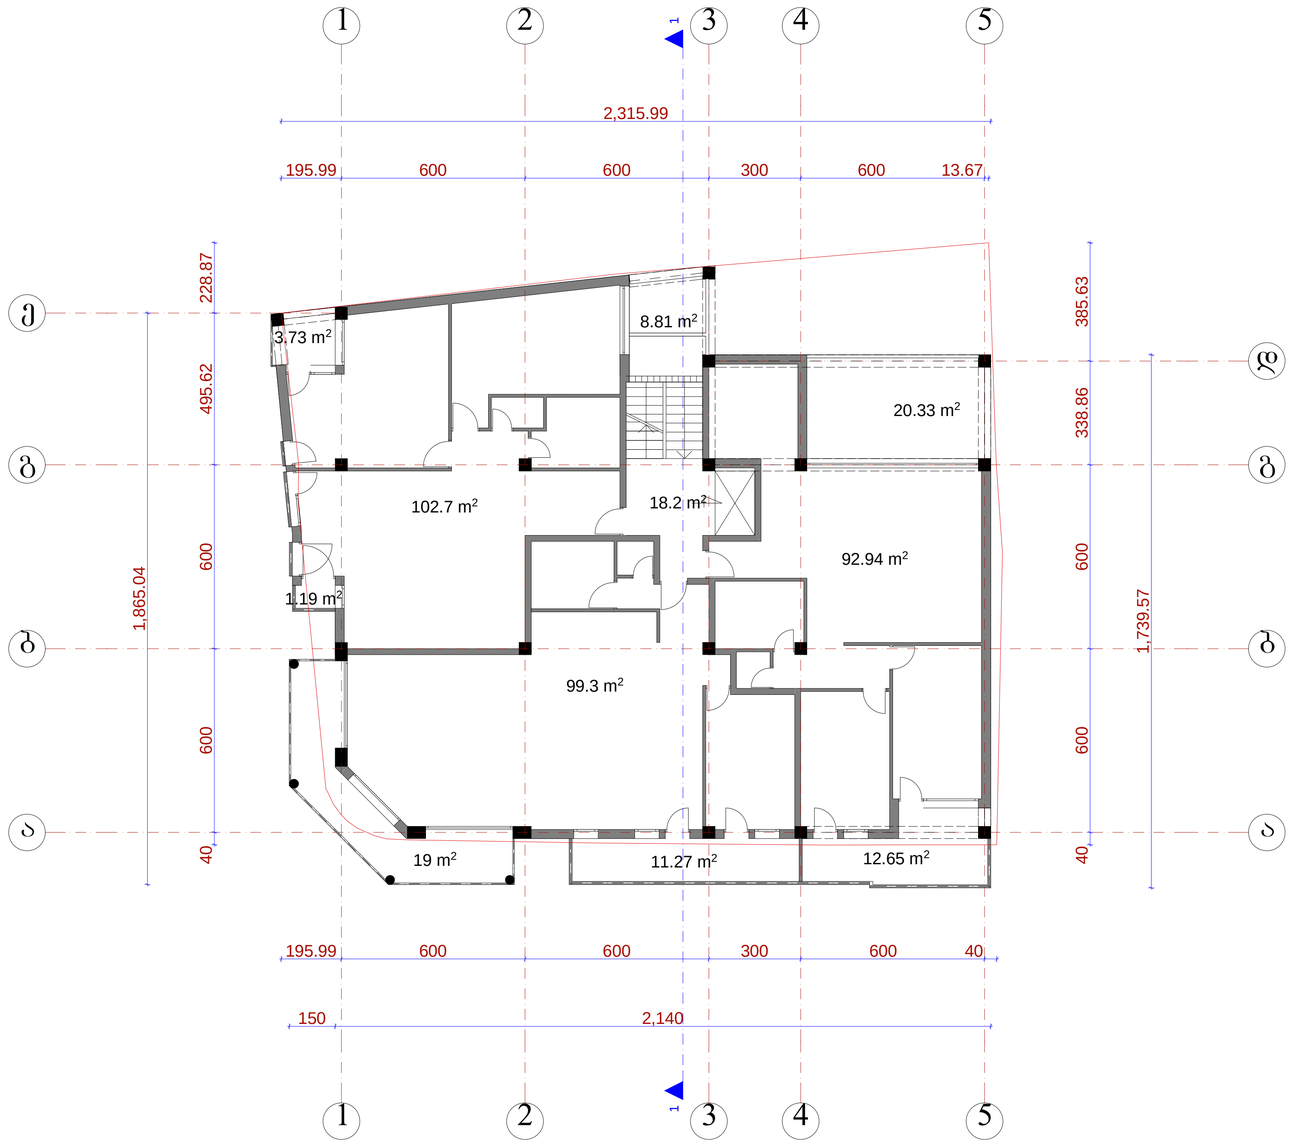

დირექტორი		მ.ხახაიძე	მრავალბინიანი საცხოვრებელი სახლი ვაკე-საბურთალოს რ-ში, ბარნოვის ქ. №84		
არ.მთ.არქიტ		მ.ხახაიძე			
არ.ავტორი		ნ.სვანიძე			
შესრულა		მ.აბაიშვილი	მ 1:100	სტადია	შრომ.	შრომ.რ.
არ.მთ. კონს.		მ.მელქაბაიშვილი	ბეჭდა 4.95 ნიშნულზე	არ.		
შეამოწმა		მ.ხახაიძე		დაგეგმია №		

ბეჭმა 8.25 ნიშნულზე მ.: 1-100

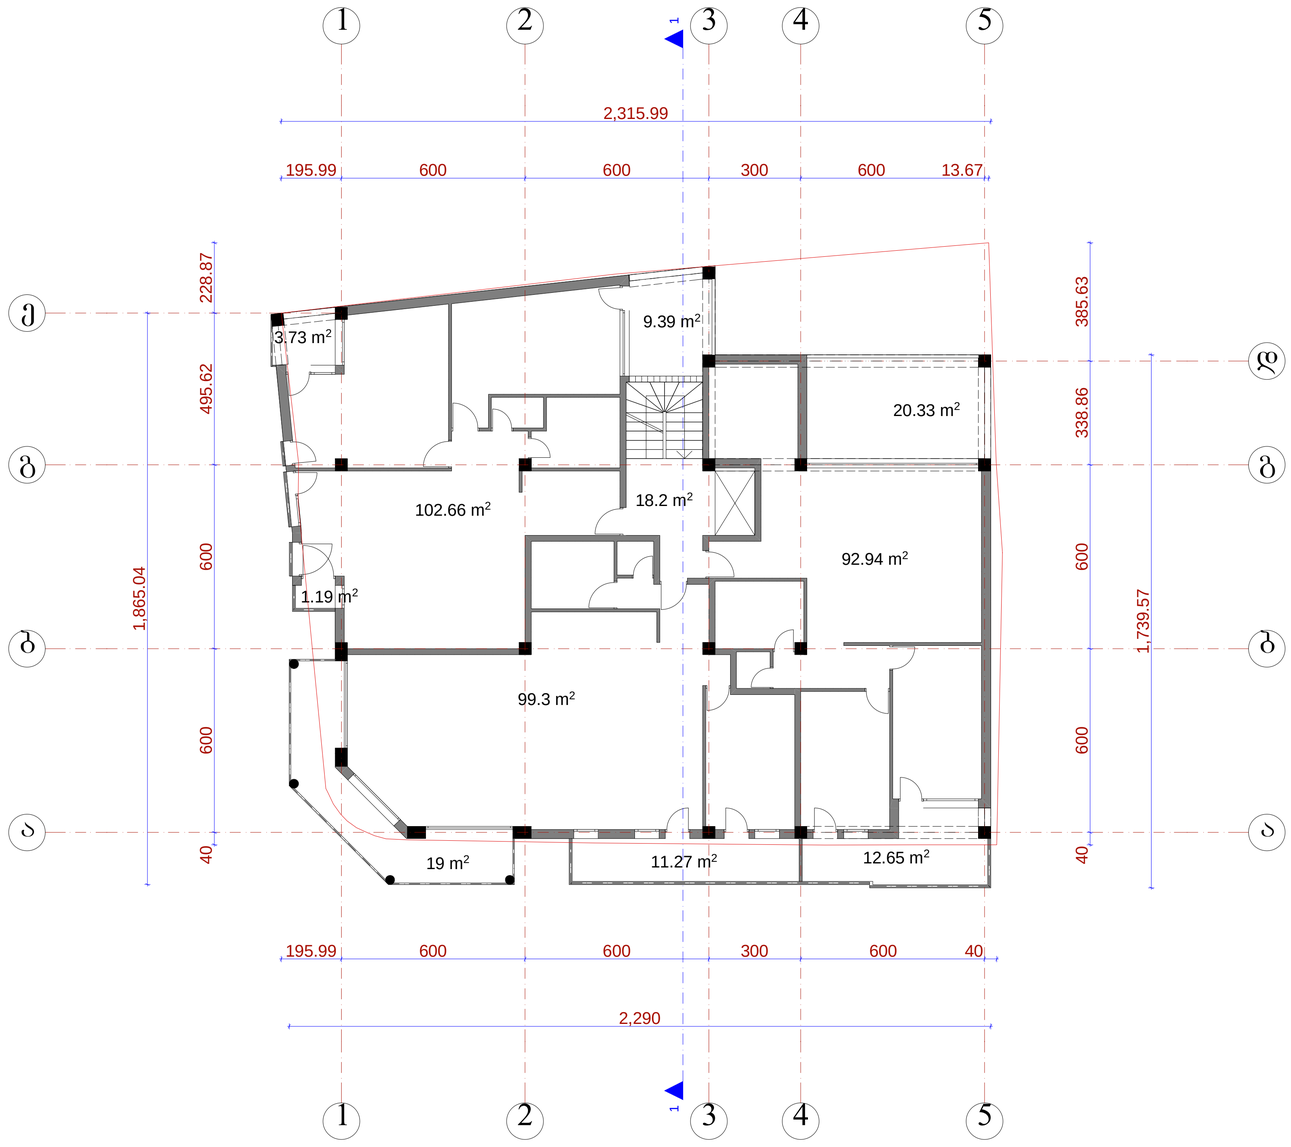

დირექტორი		მჭხაიძე	მრავალბინიანი საცხოვრებელი სახლი ვაკე-საბურთალოს რ-ში, ბარნოვის ქ. №84		
არ.მთ.არქიტ		მჭხაიძე			
პრ.აპტორი		ნ.ხვანიძე			
შესრულა		მ.აბაიშვილი	მ 1:100	სტადიაშიფრი	შეფრ.რ
არ.მთ. კონს.		მ.მელქაბაიშვილი	ბეჭმა 8.25 ნიშნულზე	არ.	
შესამოწმა		მჭხაიძე		დაგეგმა №	

ᲒᲔᲒᲛᲐ 11.55 ᲜᲝᲛᲜᲣᲚᲖᲔ მ.: 1-100

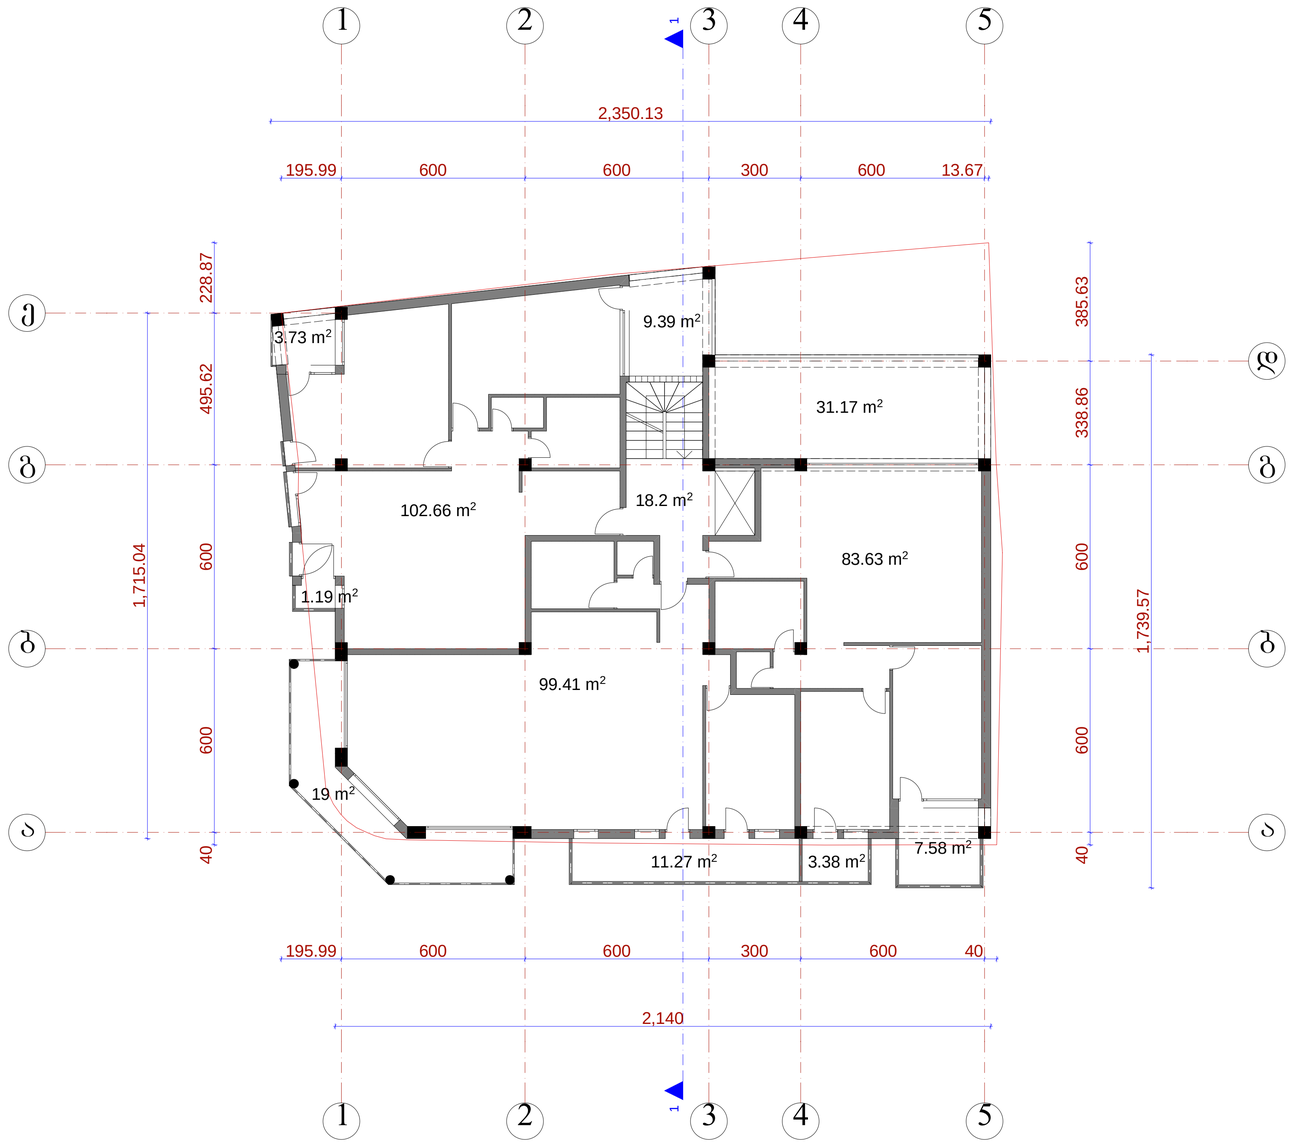

დირექტორი		მჭახაიძე	მრავალბინიანი საცხოვრებელი სახლი ვაკე-საბურთალოს რ-ში, ბარნოვის ქ. №84		
არ.მთ.არქიტ		მჭახაიძე			
არ.ამტორი		ნასვანიძე			
შესრულა		მ.აბაიშვილი	მ 1:100	სტადიაშიფრი	შეფრ.რ
არ.მთ. კონს.		მ.მელქაბაიშვილი	გეგმა 11.55 ნომნულზე	არ.	
შესამოწმა		მჭახაიძე		დაგეგმია №	

გეგმა 14.85 ნიშნულზე მ.: 1-100



დირექტორი		მ.ჩხაიძე	მრავალბინიანი საცხოვრებელი სახლი ვაკე-საბურთალოს რ-ში, ბარნოვის ქ. №84			
პრ.მთ.არქიტ		მ.ჩხაიძე				
პრ.ავტორი		ნ.სვანიძე				
შეასრულა		მ.აბაიშვილი	მ 1:100	სტადია	ფურც.	ფურც.რ.
პრ.მთ. კონს.		მ.მექვაბიშვილი	გეგმა 14.85 ნიშნულზე	პრ.		
შეამოწმა		მ.ჩხაიძე		დაკვეთა №		

ᲒᲔᲒᲛᲐ 18.15 ᲜᲝᲛᲬᲣᲚᲖᲔ მ.: 1-100

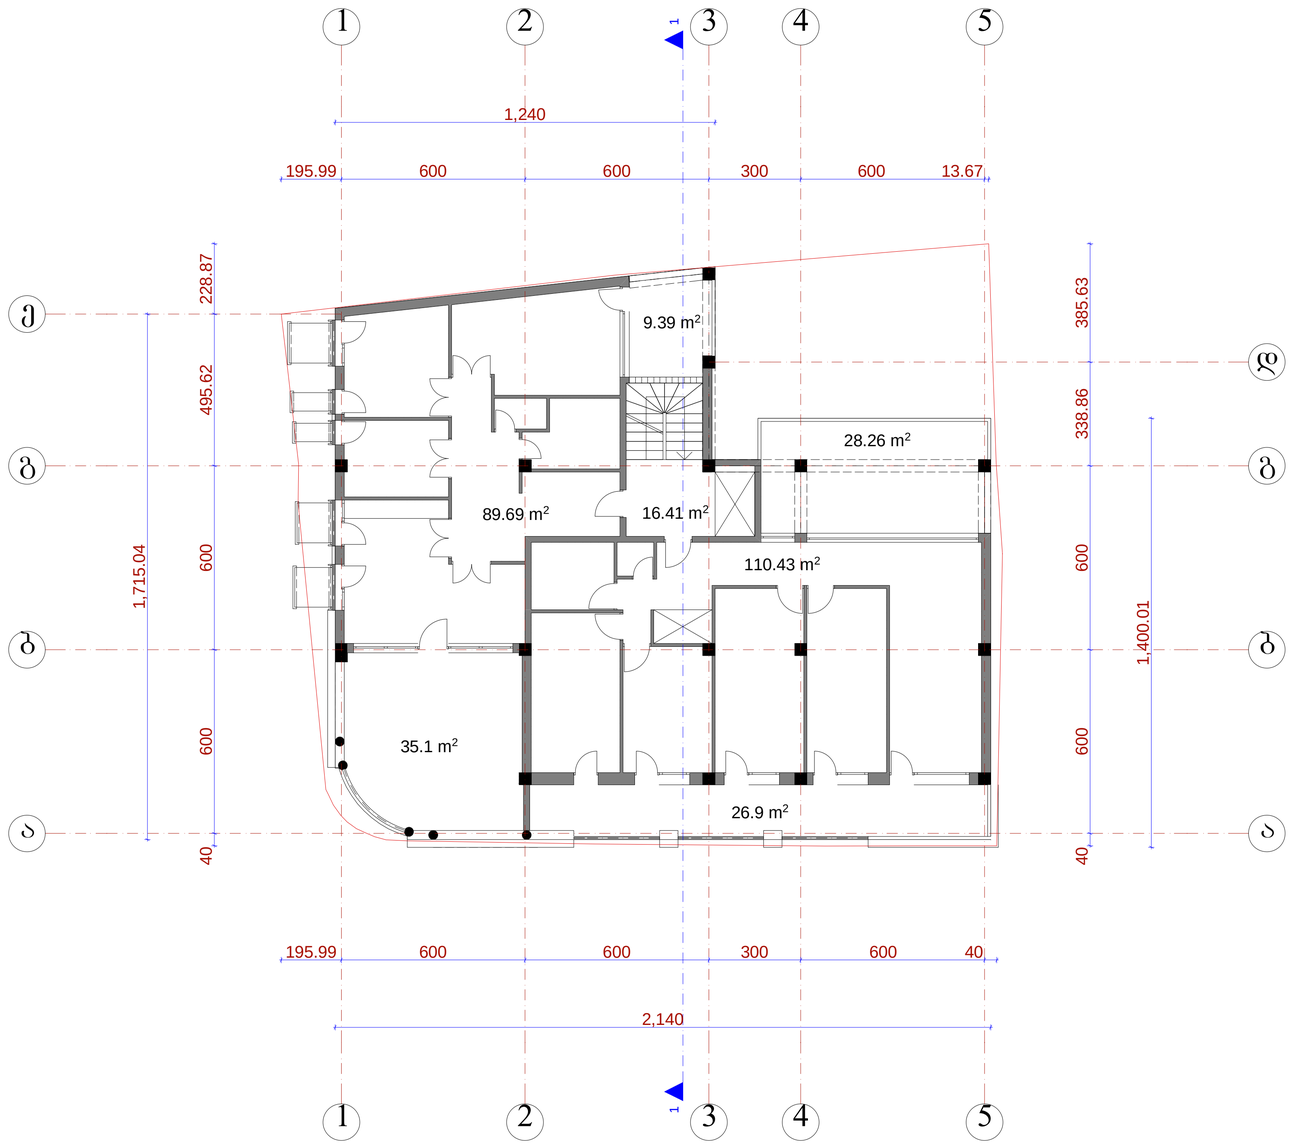

დირექტორი		მჭახაიძე	მრავალბინიანი საცხოვრებელი სახლი ვაკე-საბურთალოს რ-ში, ბარნოვის ქ. №84			
არქიტექტორი		მჭახაიძე				
არქიტექტორი		ნ.სვანიძე				
შესრულა		მ.აბაიშვილი	მ 1:100	სტადია	ფურც.	ფურც.რ.
არქიტ. კონს.		მ.ქაჭაბაიშვილი	ᲒᲔᲒᲛᲐ 18.15 ᲜᲝᲛᲬᲣᲚᲖᲔ	არ.		
შესამოწმა		მჭახაიძე		ფაილის №:		

გეგმა 21.45 ნიშნულზე მ.: 1-100

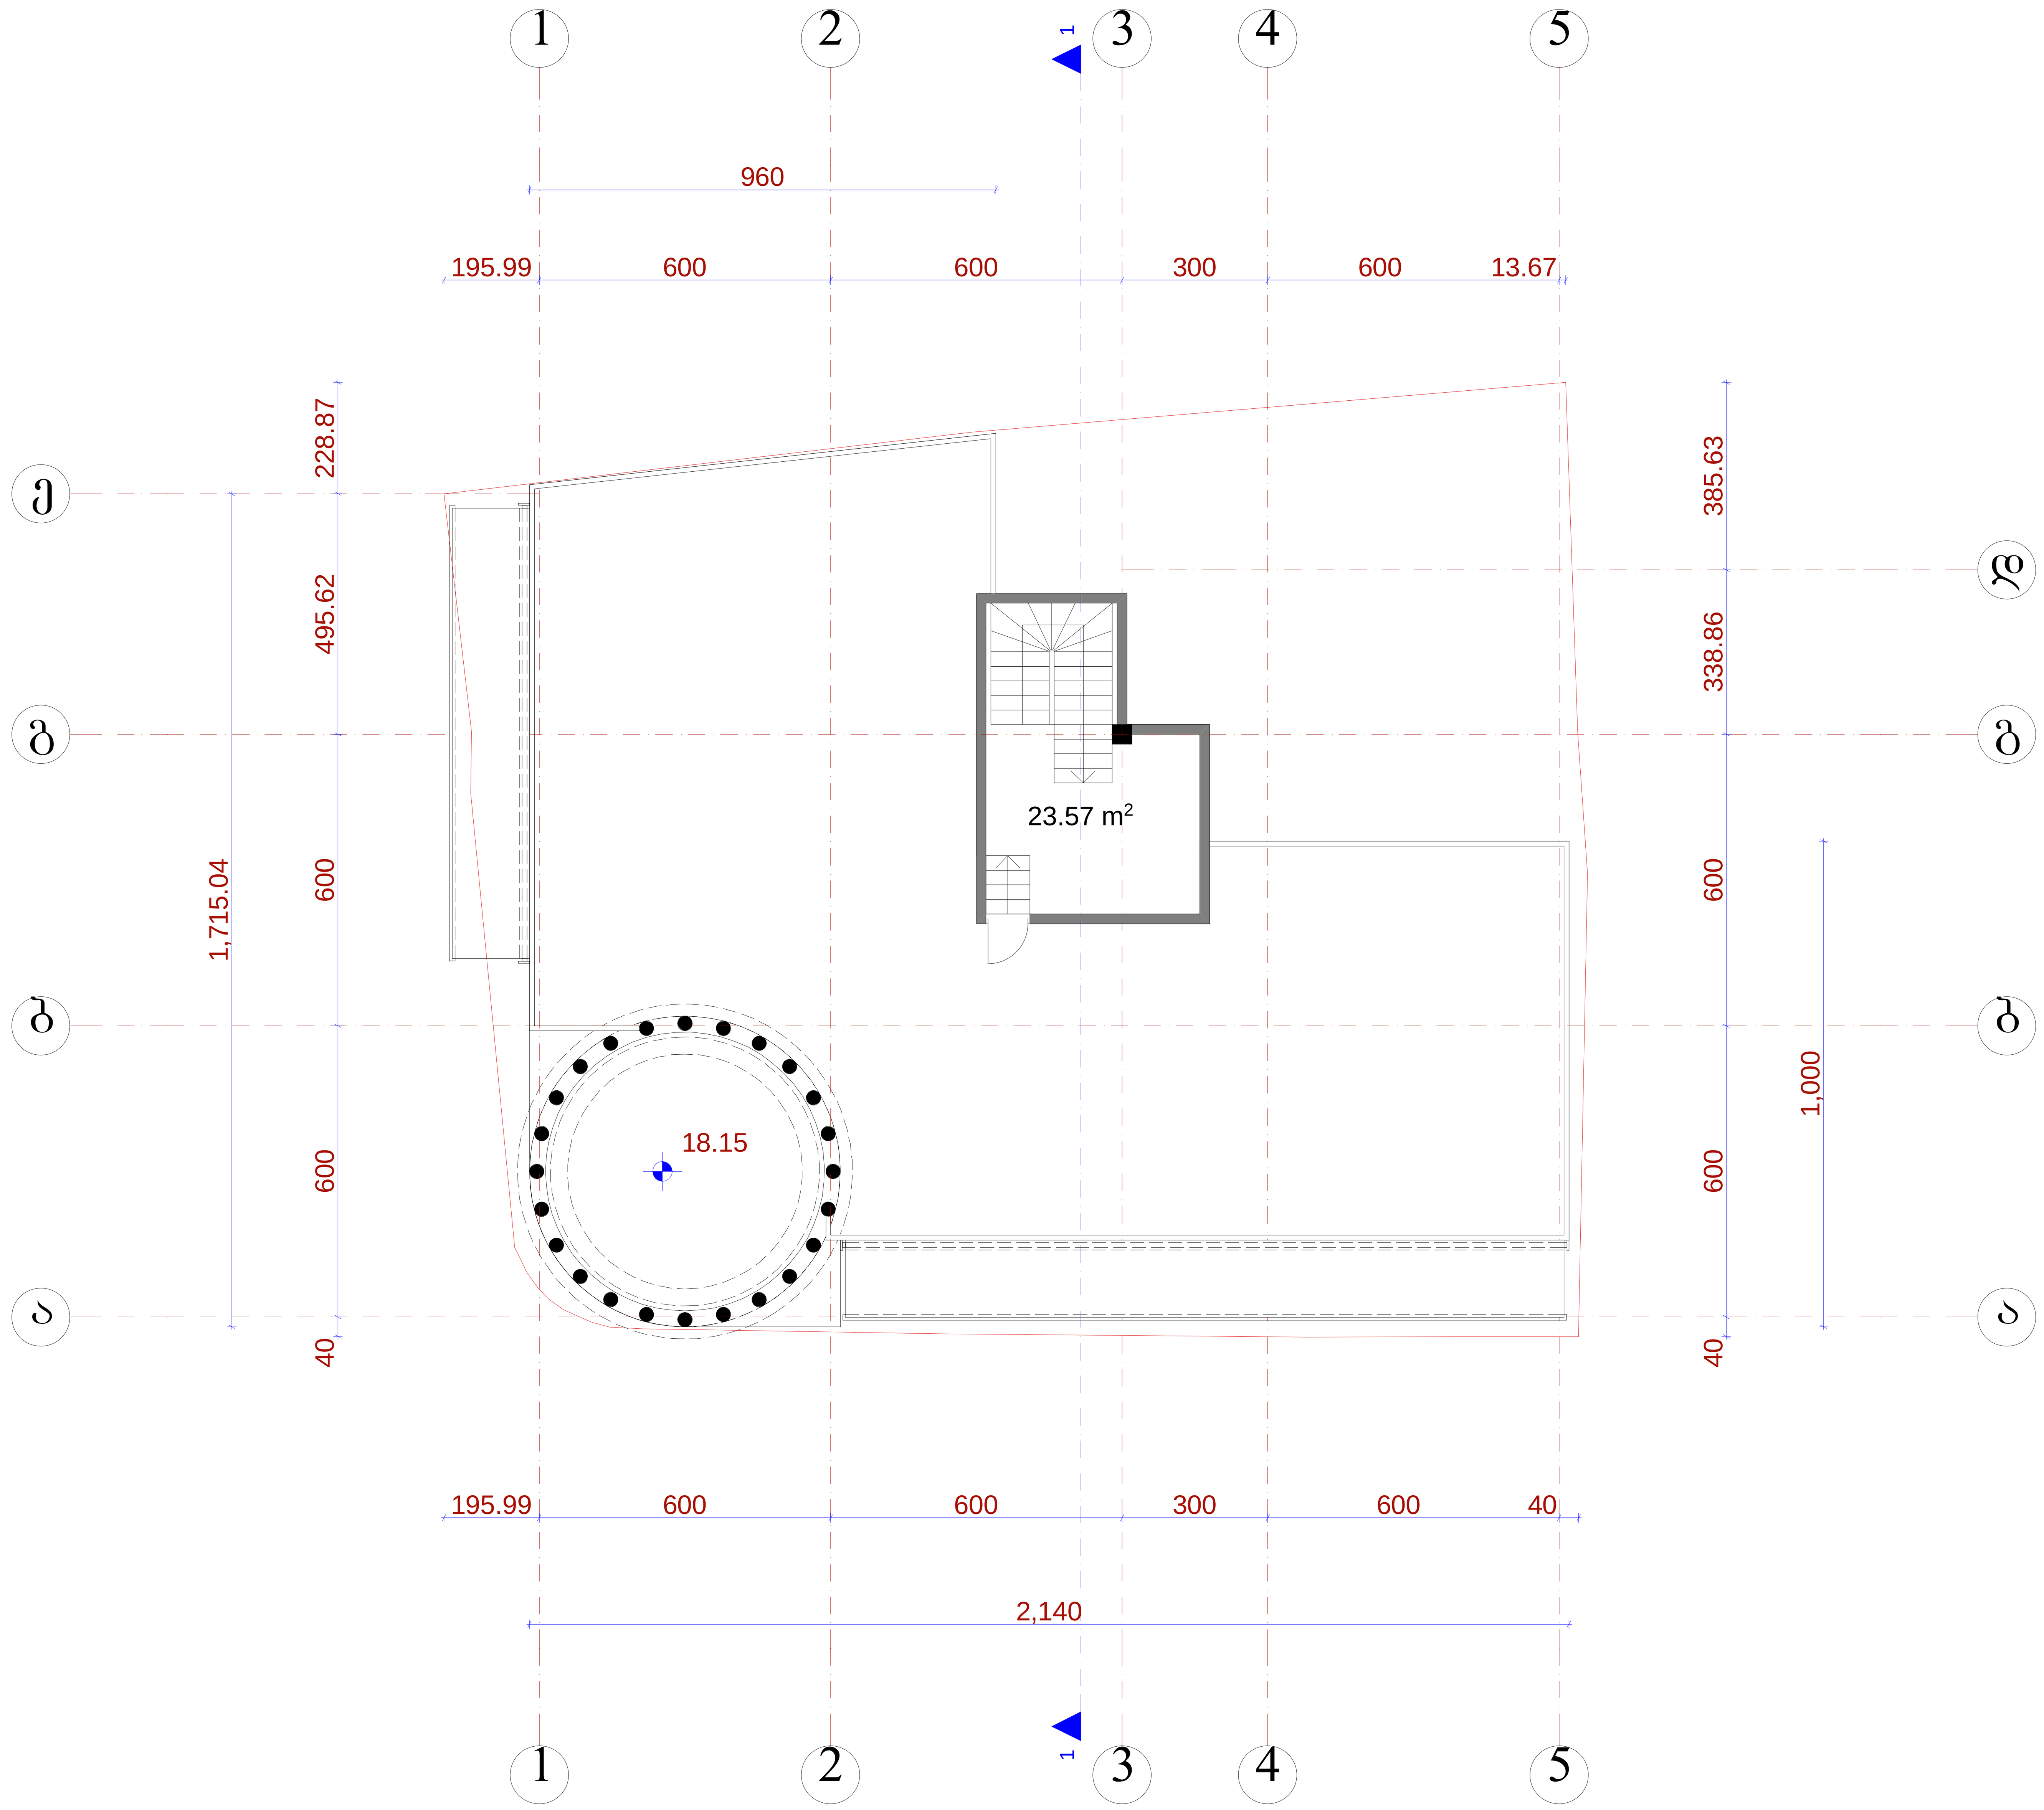

დირექტორი		მ.ჩხაიძე	მრავალბინიანი საცხოვრებელი სახლი ვაკე-საბურთალოს რ-ში, ბარნოვის ქ. №84			
პრ.მთ.არქიტ		მ.ჩხაიძე				
პრ.ავტორი		ნ.სვანიძე				
შეასრულა		მ.აბაიშვილი	მ 1:100	სტადია	ფურც.	ფურც.რ.
პრ.მთ. კონს.		მ.მექვაბიშვილი	გეგმა 21.45 ნიშნულზე	პრ.		
შეამოწმა		მ.ჩხაიძე		დაკვეთა №		

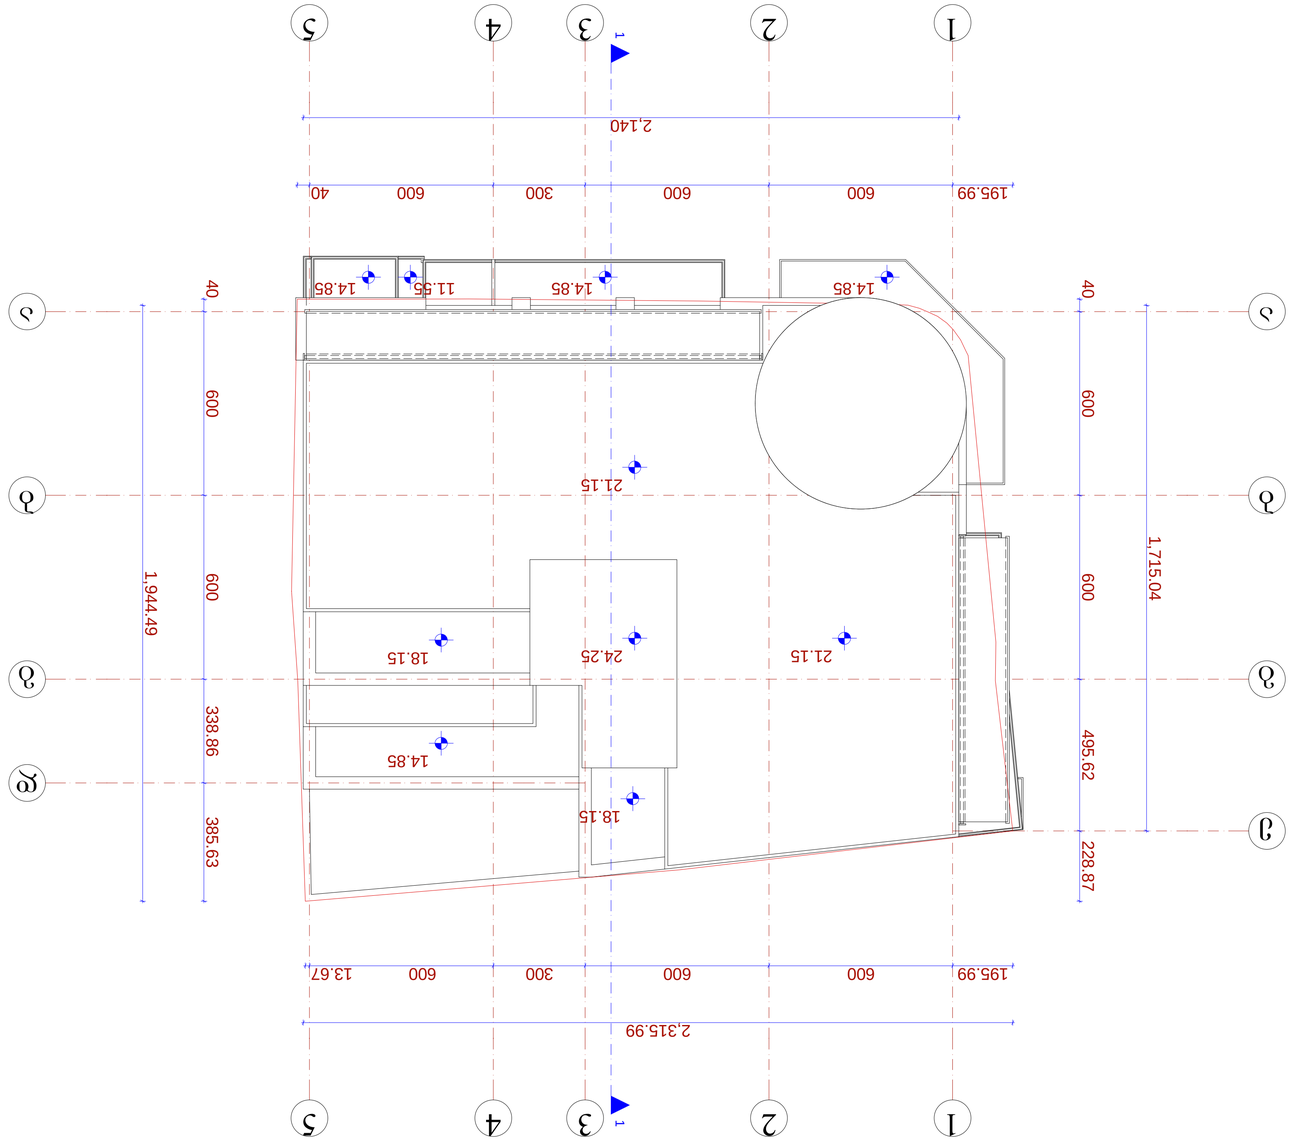

ՆԱԽԱԳԻԾ ՕԴԱՅԻՆ ՀԱՄԱԼԻՐ g.։ 1-100

ԿՈՄՊԼԵՔՍԱՅԻՆ		ԱԼԲՈՒՄ	ՀԱՅԱՍՏԱՆԻ ՀԱՆՐԱՊԵՏՈՒԹՅԱՆ ԼՍԱԿԱՆ ԻՆՔՆԱԿԱՌԱՎԱՐՄԱՆ ՄԱՐՄԻՆ, ՀԱՄԱՅՆՔԱՅԻՆ ԾԱՌԱՅՈՒԹՅՈՒՆՆԵՐԻ ԵՎ ՔԱՂԱՔԱՇԻՆՈՒԹՅԱՆ ՊԵՏԱԿԱՆ ԿՈՄԻՏԵԻ ՇԵՆՔԵՐԻ ԵՎ ՇԻՆՈՒԹՅՈՒՆՆԵՐԻ ՀԱՄԱԼԻՐ
ՀԱՄԱՀՈՂԱԿԱՐԳ		ԱԼԲՈՒՄ	
ՀԱՍԱՐԱԿԱԿԱՆ		ԱԼԲՈՒՄ	
ԱՇԽԱՏԱԿԱՆ		ԱԼԲՈՒՄ	
ՀԱՏԱԿԱՑՈՒՄ		ԱԼԲՈՒՄ	
ՀԱՍԱՐԱԿԱԿԱՆ ՀԱՏԱԿԱՑՈՒՄ		ԱԼԲՈՒՄ	ՀԱՍԱՐԱԿԱԿԱՆ ՀԱՏԱԿԱՑՈՒՄ
ՀԱՏԱԿԱՑՄԱՆ ՍԽԵՄԱ		ԱԼԲՈՒՄ	