საერთო ფართობი 76.62 კვ.მ
კომერციული ფართობი 38.97 კვ.მ
დამხმარე ფართობი 23.06 კვ.მ
საოფისე ფართობი 14.59 კვ.მ

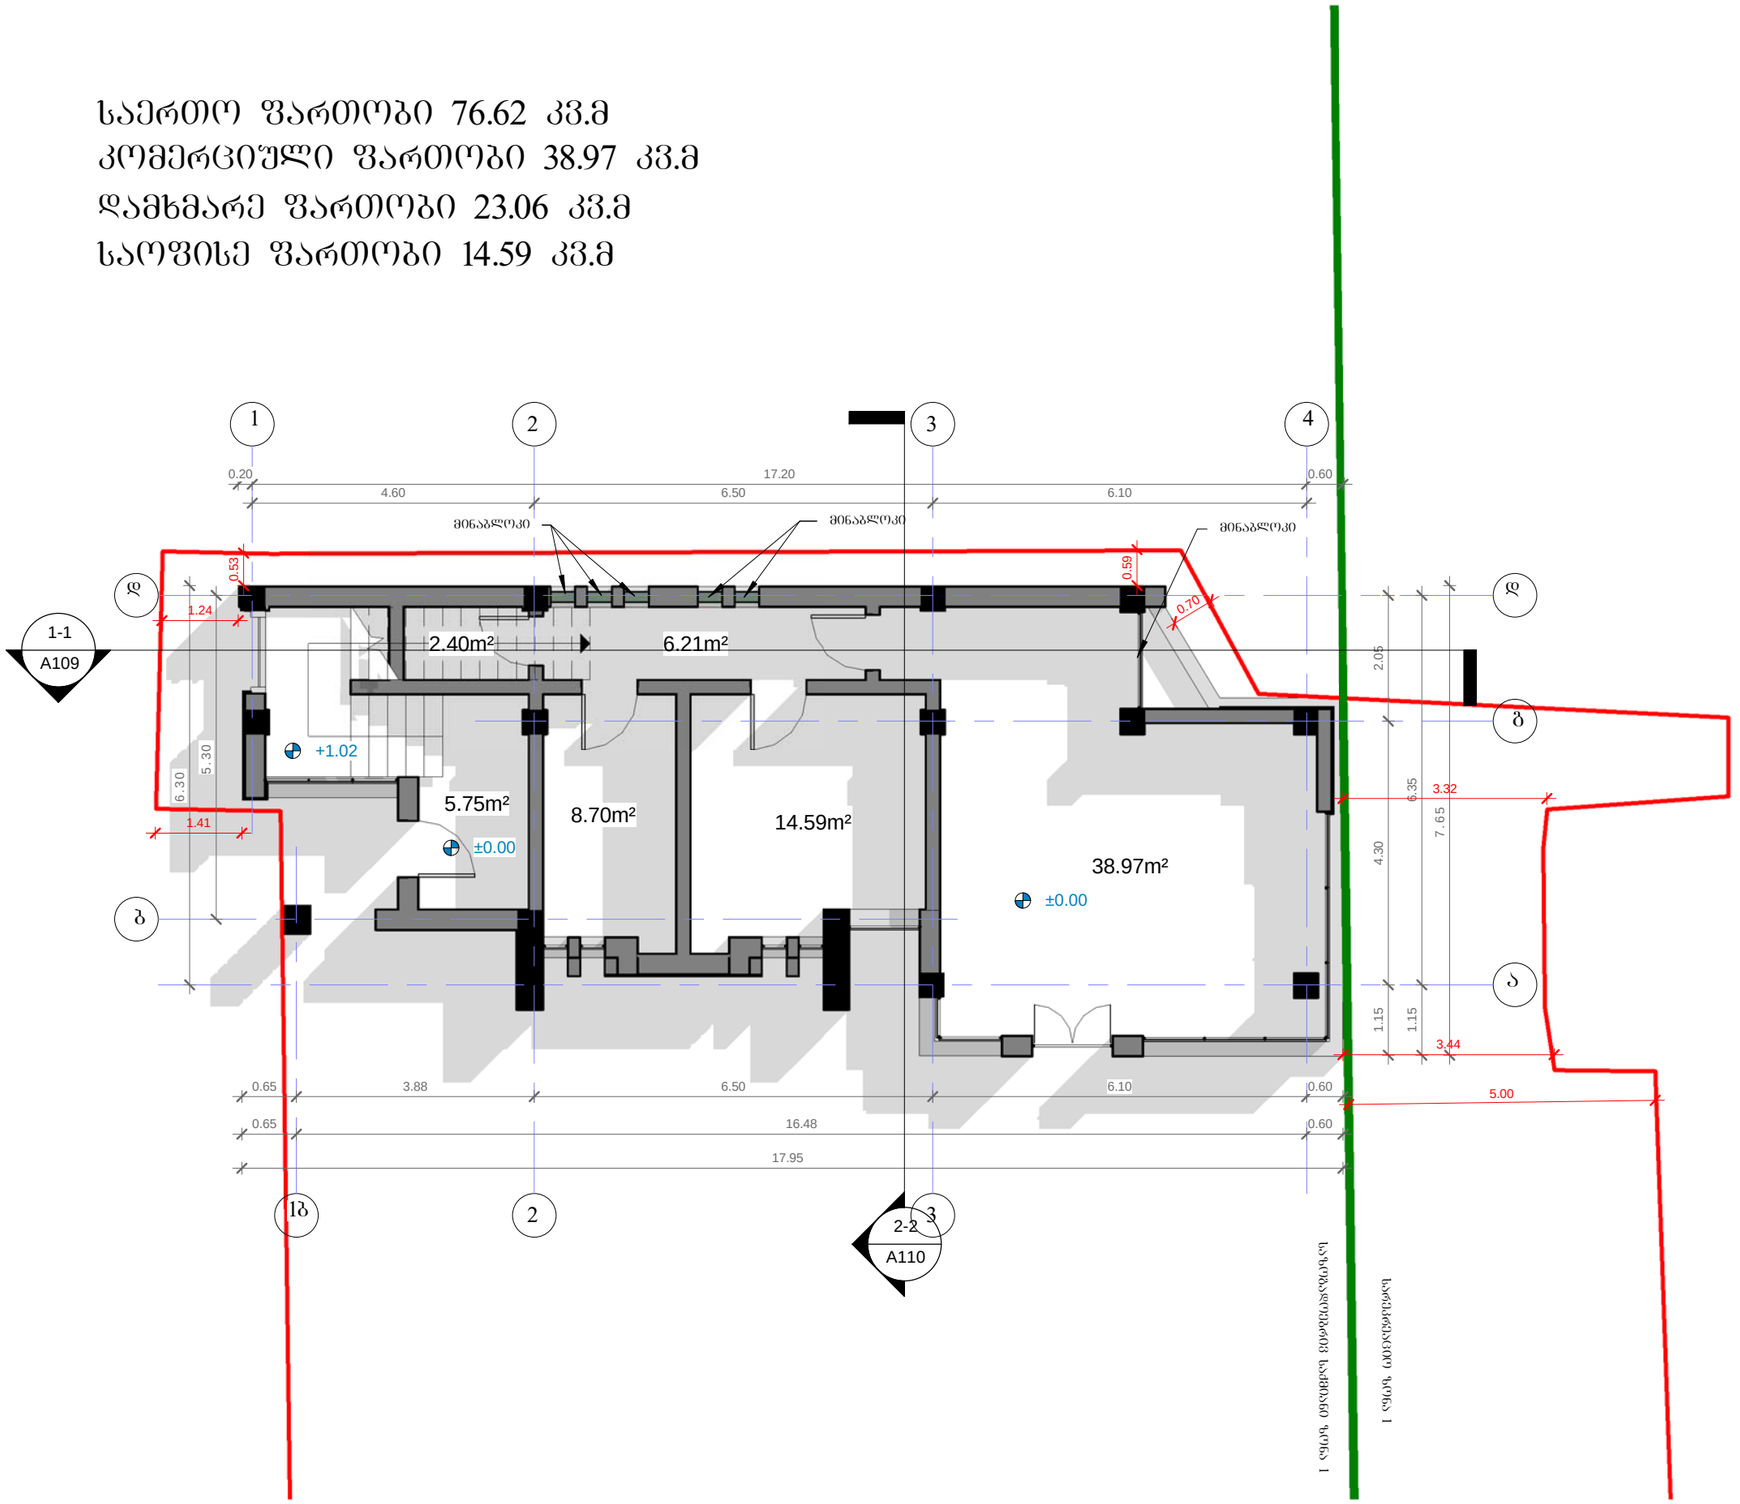

CAS Group L.t.d.

შ.პ.ს. "CAS Group"
ქ. თბილისი, ჭუთათელის ქ№2
+995 551 533353; +995 595 502919
E-mail: casgroup@yahoo.com

დირექტორი:
ელიზბარ სეფაშვილი

მთავარი არქიტექტორი
დიმიტრი ბოგშაძე

შეასრულა დ. ბოგშაძე

შეამოწმა რ. ნოდია

დამკვეთი
შ.პ.ს. "სამკურნალო დიაგნოსტიკური ცენტრი 23-ე [illegible]"

პროექტის დასახელება

ქ. თბილისში, ი. ვეკუას ქუჩაზე მდებარე ნაკვეთზე აშენიაძის არქიტექტურული პროექტი

დაკვეთა № 231020141
თარიღი 23/10/2014

A102

პირველი სართულის გეგმა

მასშტაბი 1 : 100

საერთო ფართობი 87.95 კვ.მ
დამხმარე ფართობი 12.56 კვ.მ
საოფისე ფართობი 74.39 კვ.მ
საზაფხულო ფართობი 1.00 კვ.მ

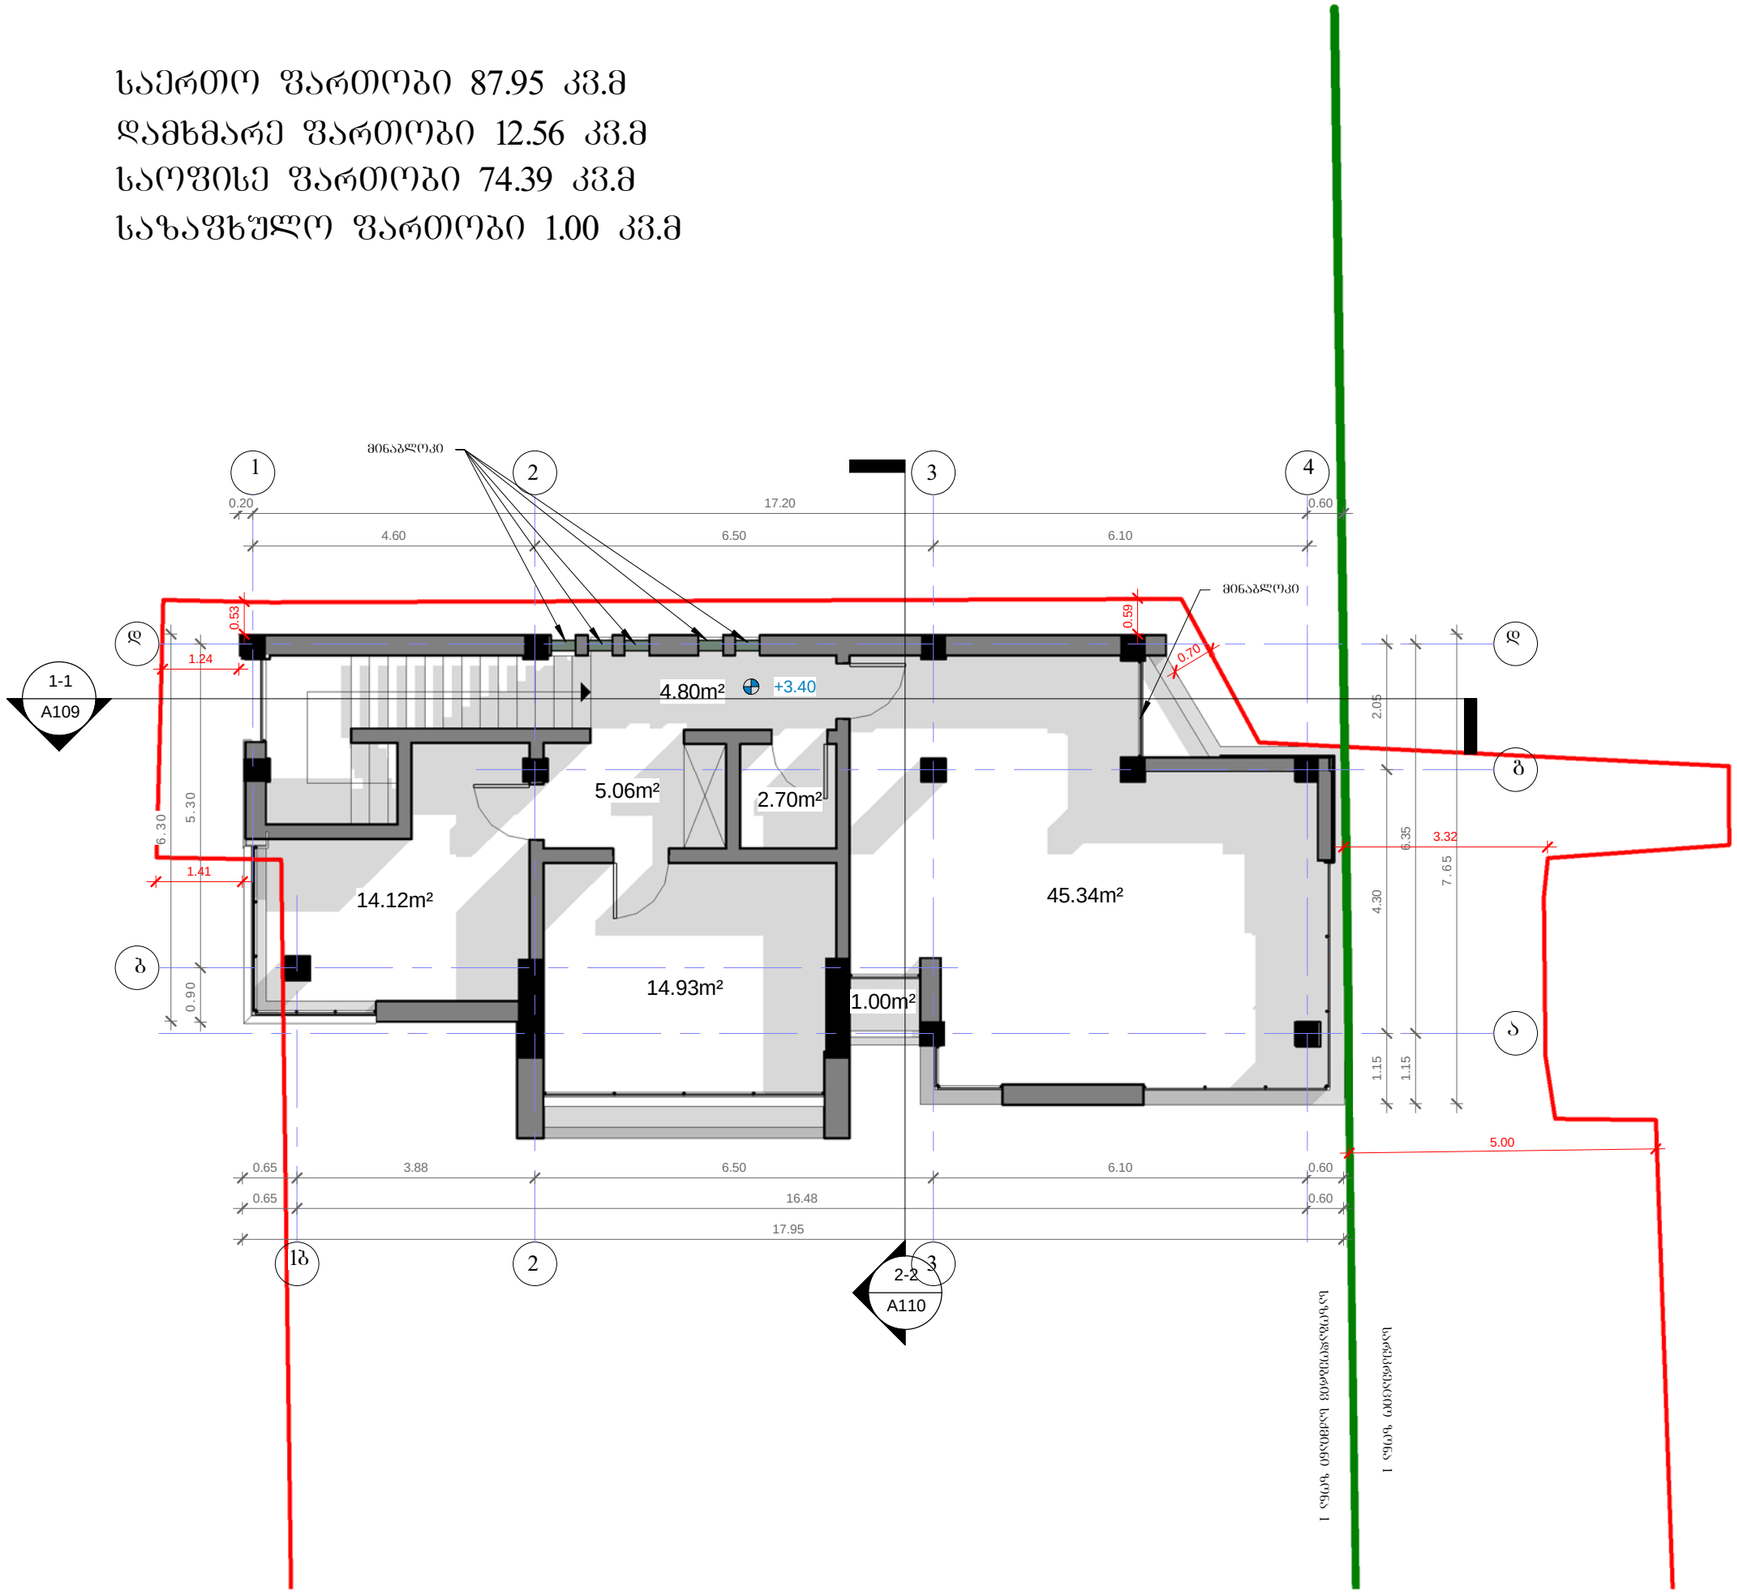

CAS Group L.t.d.

შ.პ.ს. "CAS Group"
ქ. თბილისი, ჭუთათელის ქ№2
+995 551 533353; +995 595 502919
E-mail: casgroup@yahoo.com

დირექტორი:
ელიზბარ სეფაშვილი

მთავარი არქიტექტორი
დიმიტრი ბოგბაძე

შეასრულა დ. ბოგბაძე

შეამოწმა რ. ნოდია

დამკვეთი
შ.პ.ს. "სამკურნალო
დიაგნოსტიკური ცენტრი 23-ე
პოლიკლინიკა"

პროექტის დასახელება

ქ. თბილისში, ი. ვეკუას ქუჩაზე მდებარე ნაკვეთზე აშენდება არქიტექტურული პროექტი

დაკვეთა № 231020141
თარიღი 23/10/2014

A103

მეორე სართულის გეგმა

მასშტაბი 1 : 100

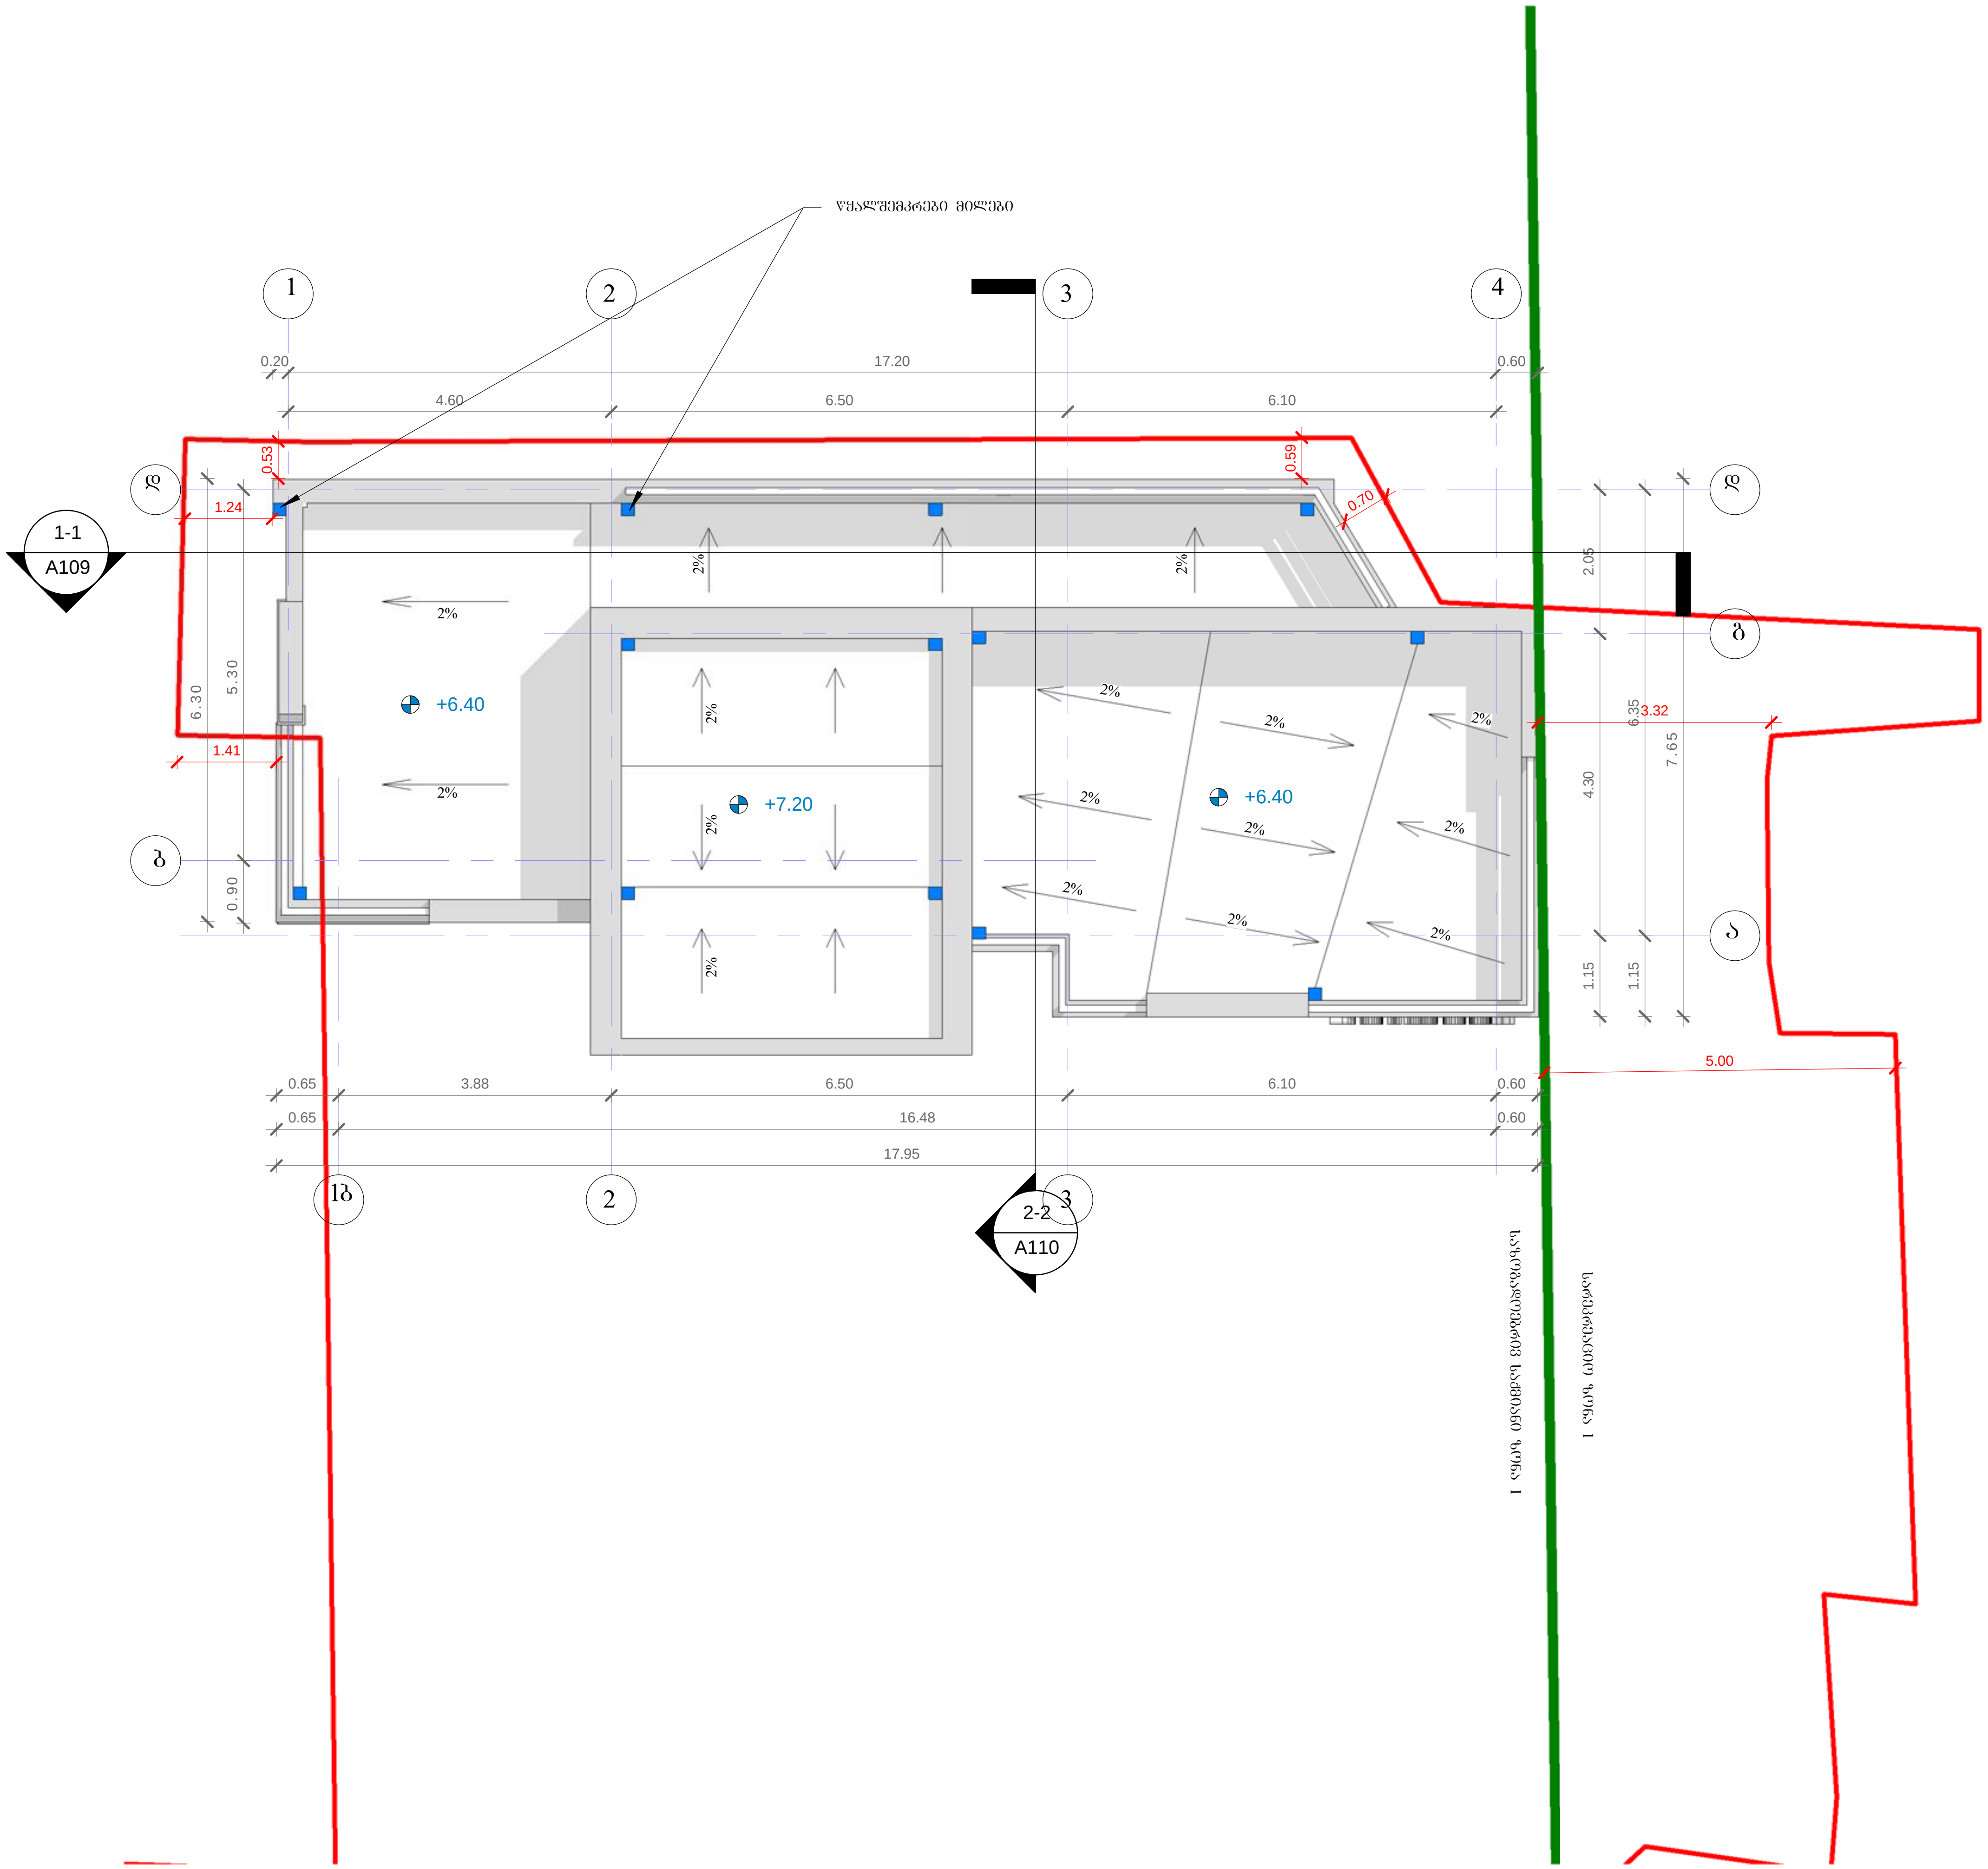

CAS Group L.t.d.

შ.პ.ს. "CAS Group"
ქ. თბილისი, ქუთათელის ქ№2
+995 551 533353; +995 595 502919
E-mail: casgroup@yahoo.com

დირექტორი:
ელიზბარ სეფაშვილი

მთავარი არქიტექტორი
დიმიტრი გოგუაძე

შეასრულა დ. გოგუაძე

შეამოწმა რ. ნოდია

დამკვეთი
შ.პ.ს. "სამკურნალო დიაგნოსტიკური ცენტრი 23-ე პოლიკლინიკა"

პროექტის დასახელება

ქ. თბილისში, ი. ვეკუას ქუჩაზე მდებარე ნაკვეთზე აფთიაქის არქიტექტურული პროექტი

დაკვეთა № 231020141
თარიღი 23/10/2014

A104

გადახურვის გეგმა

მასშტაბი 1 : 100