




























































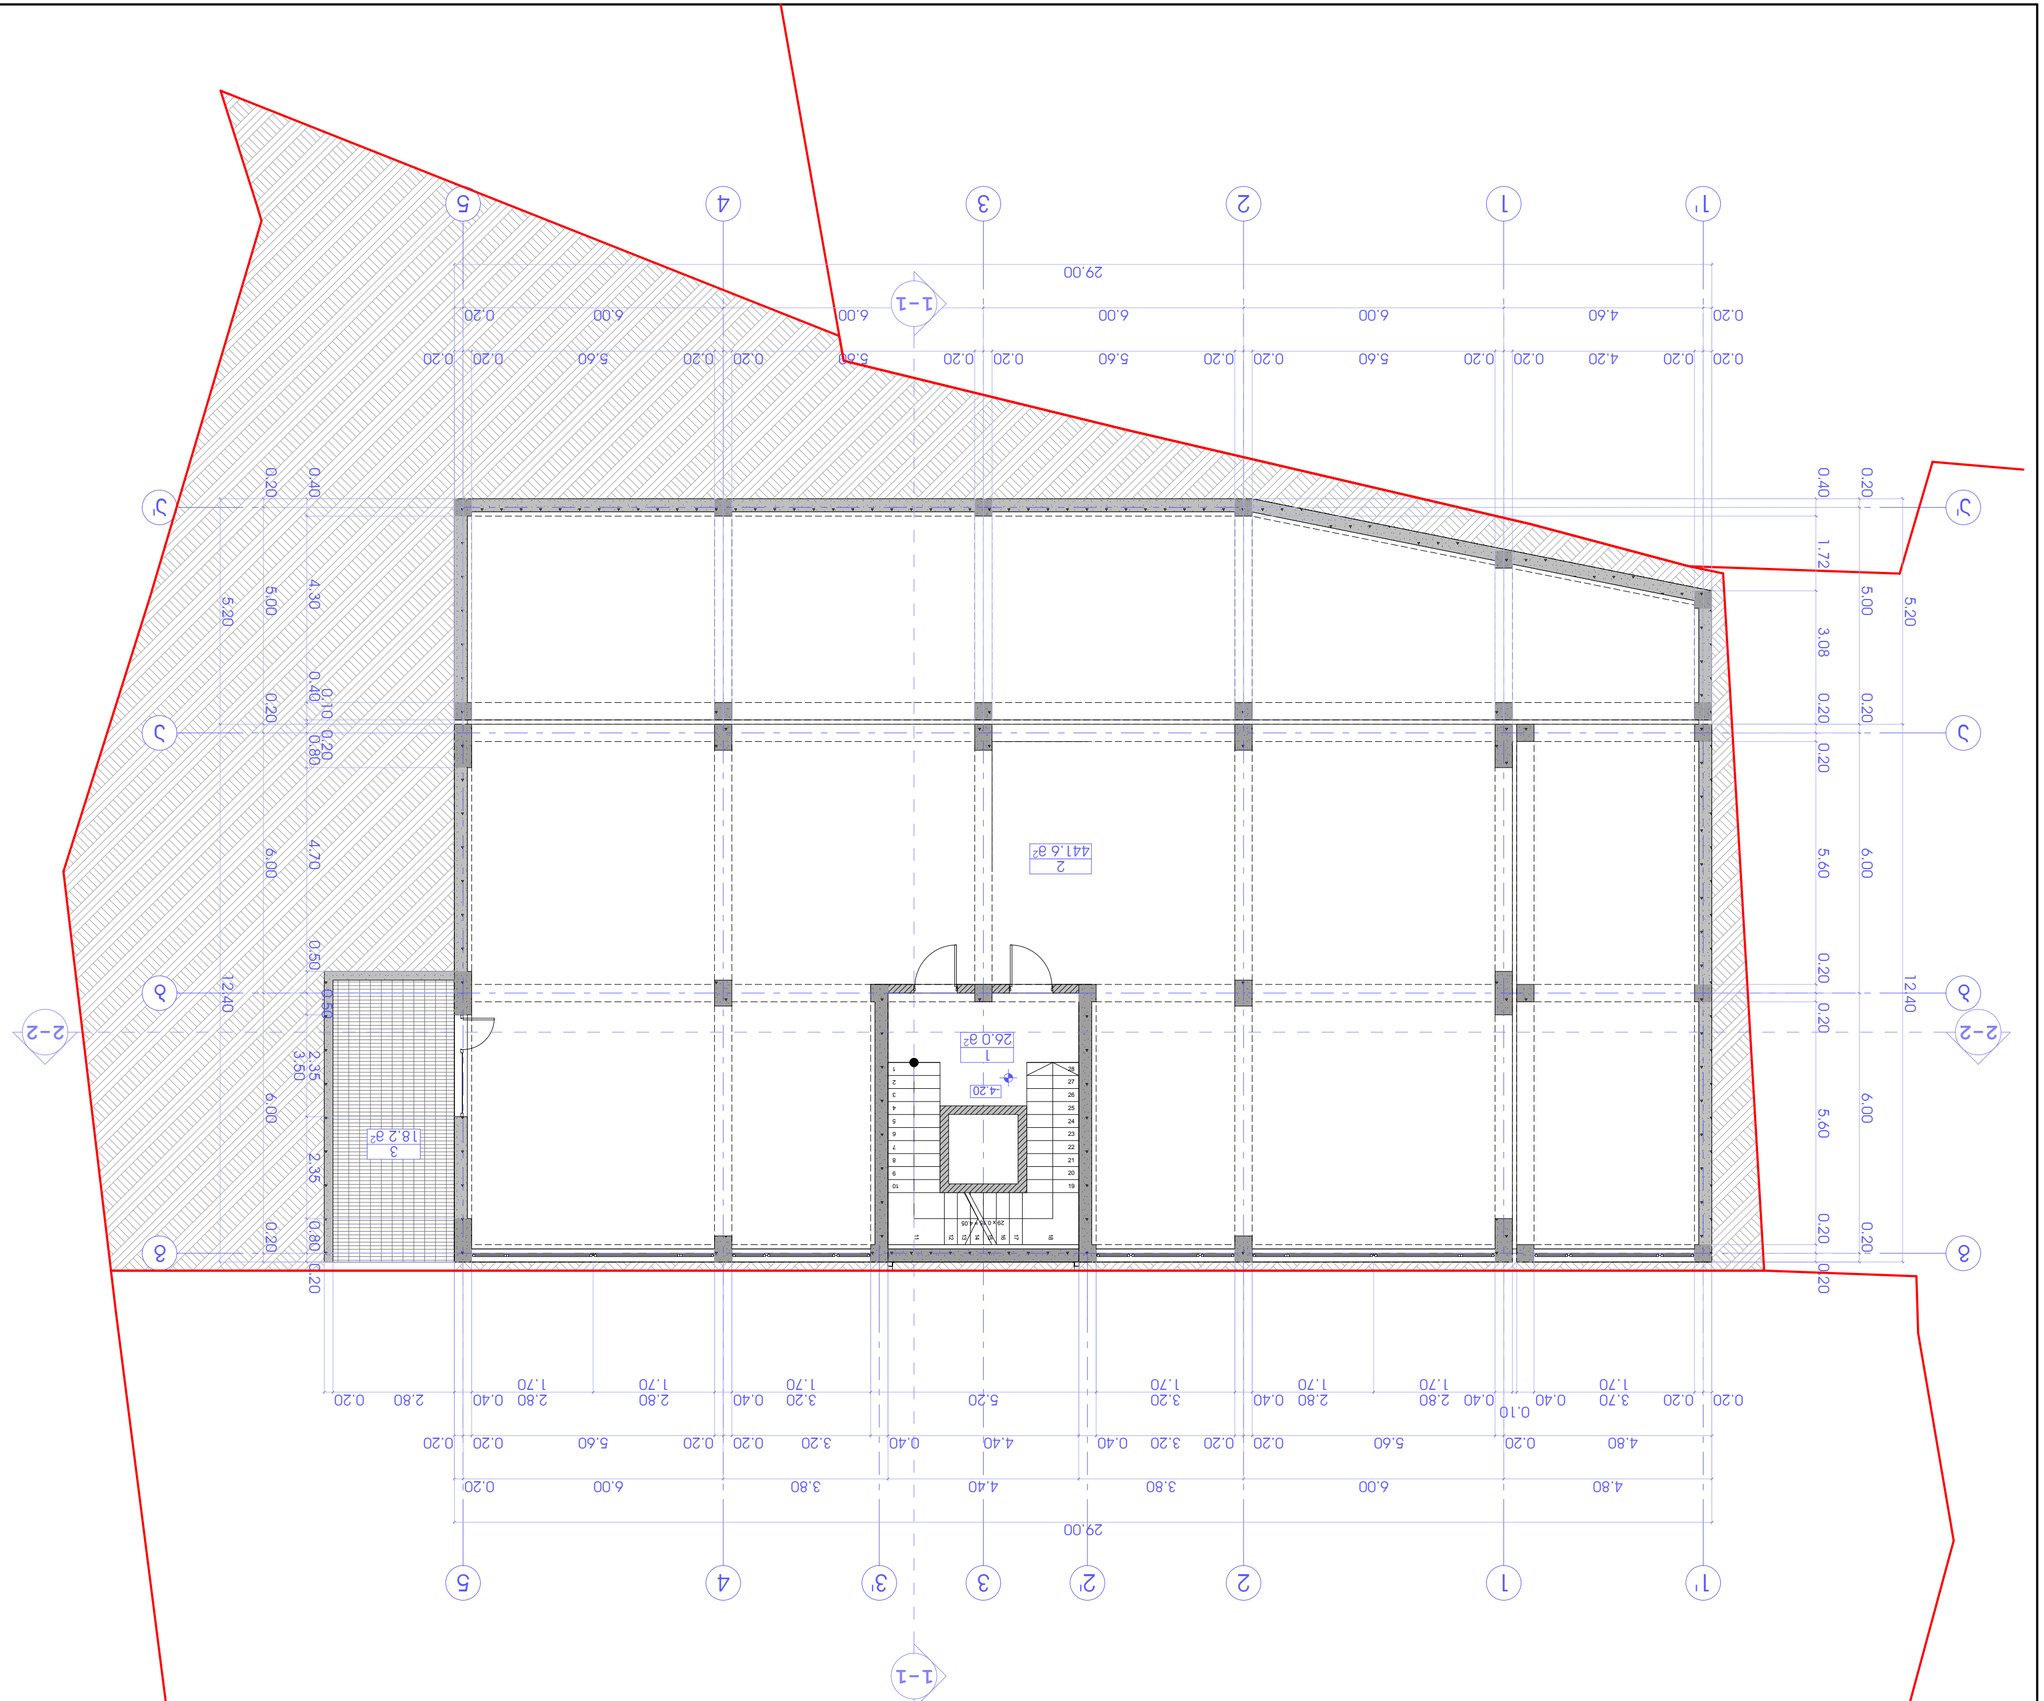





































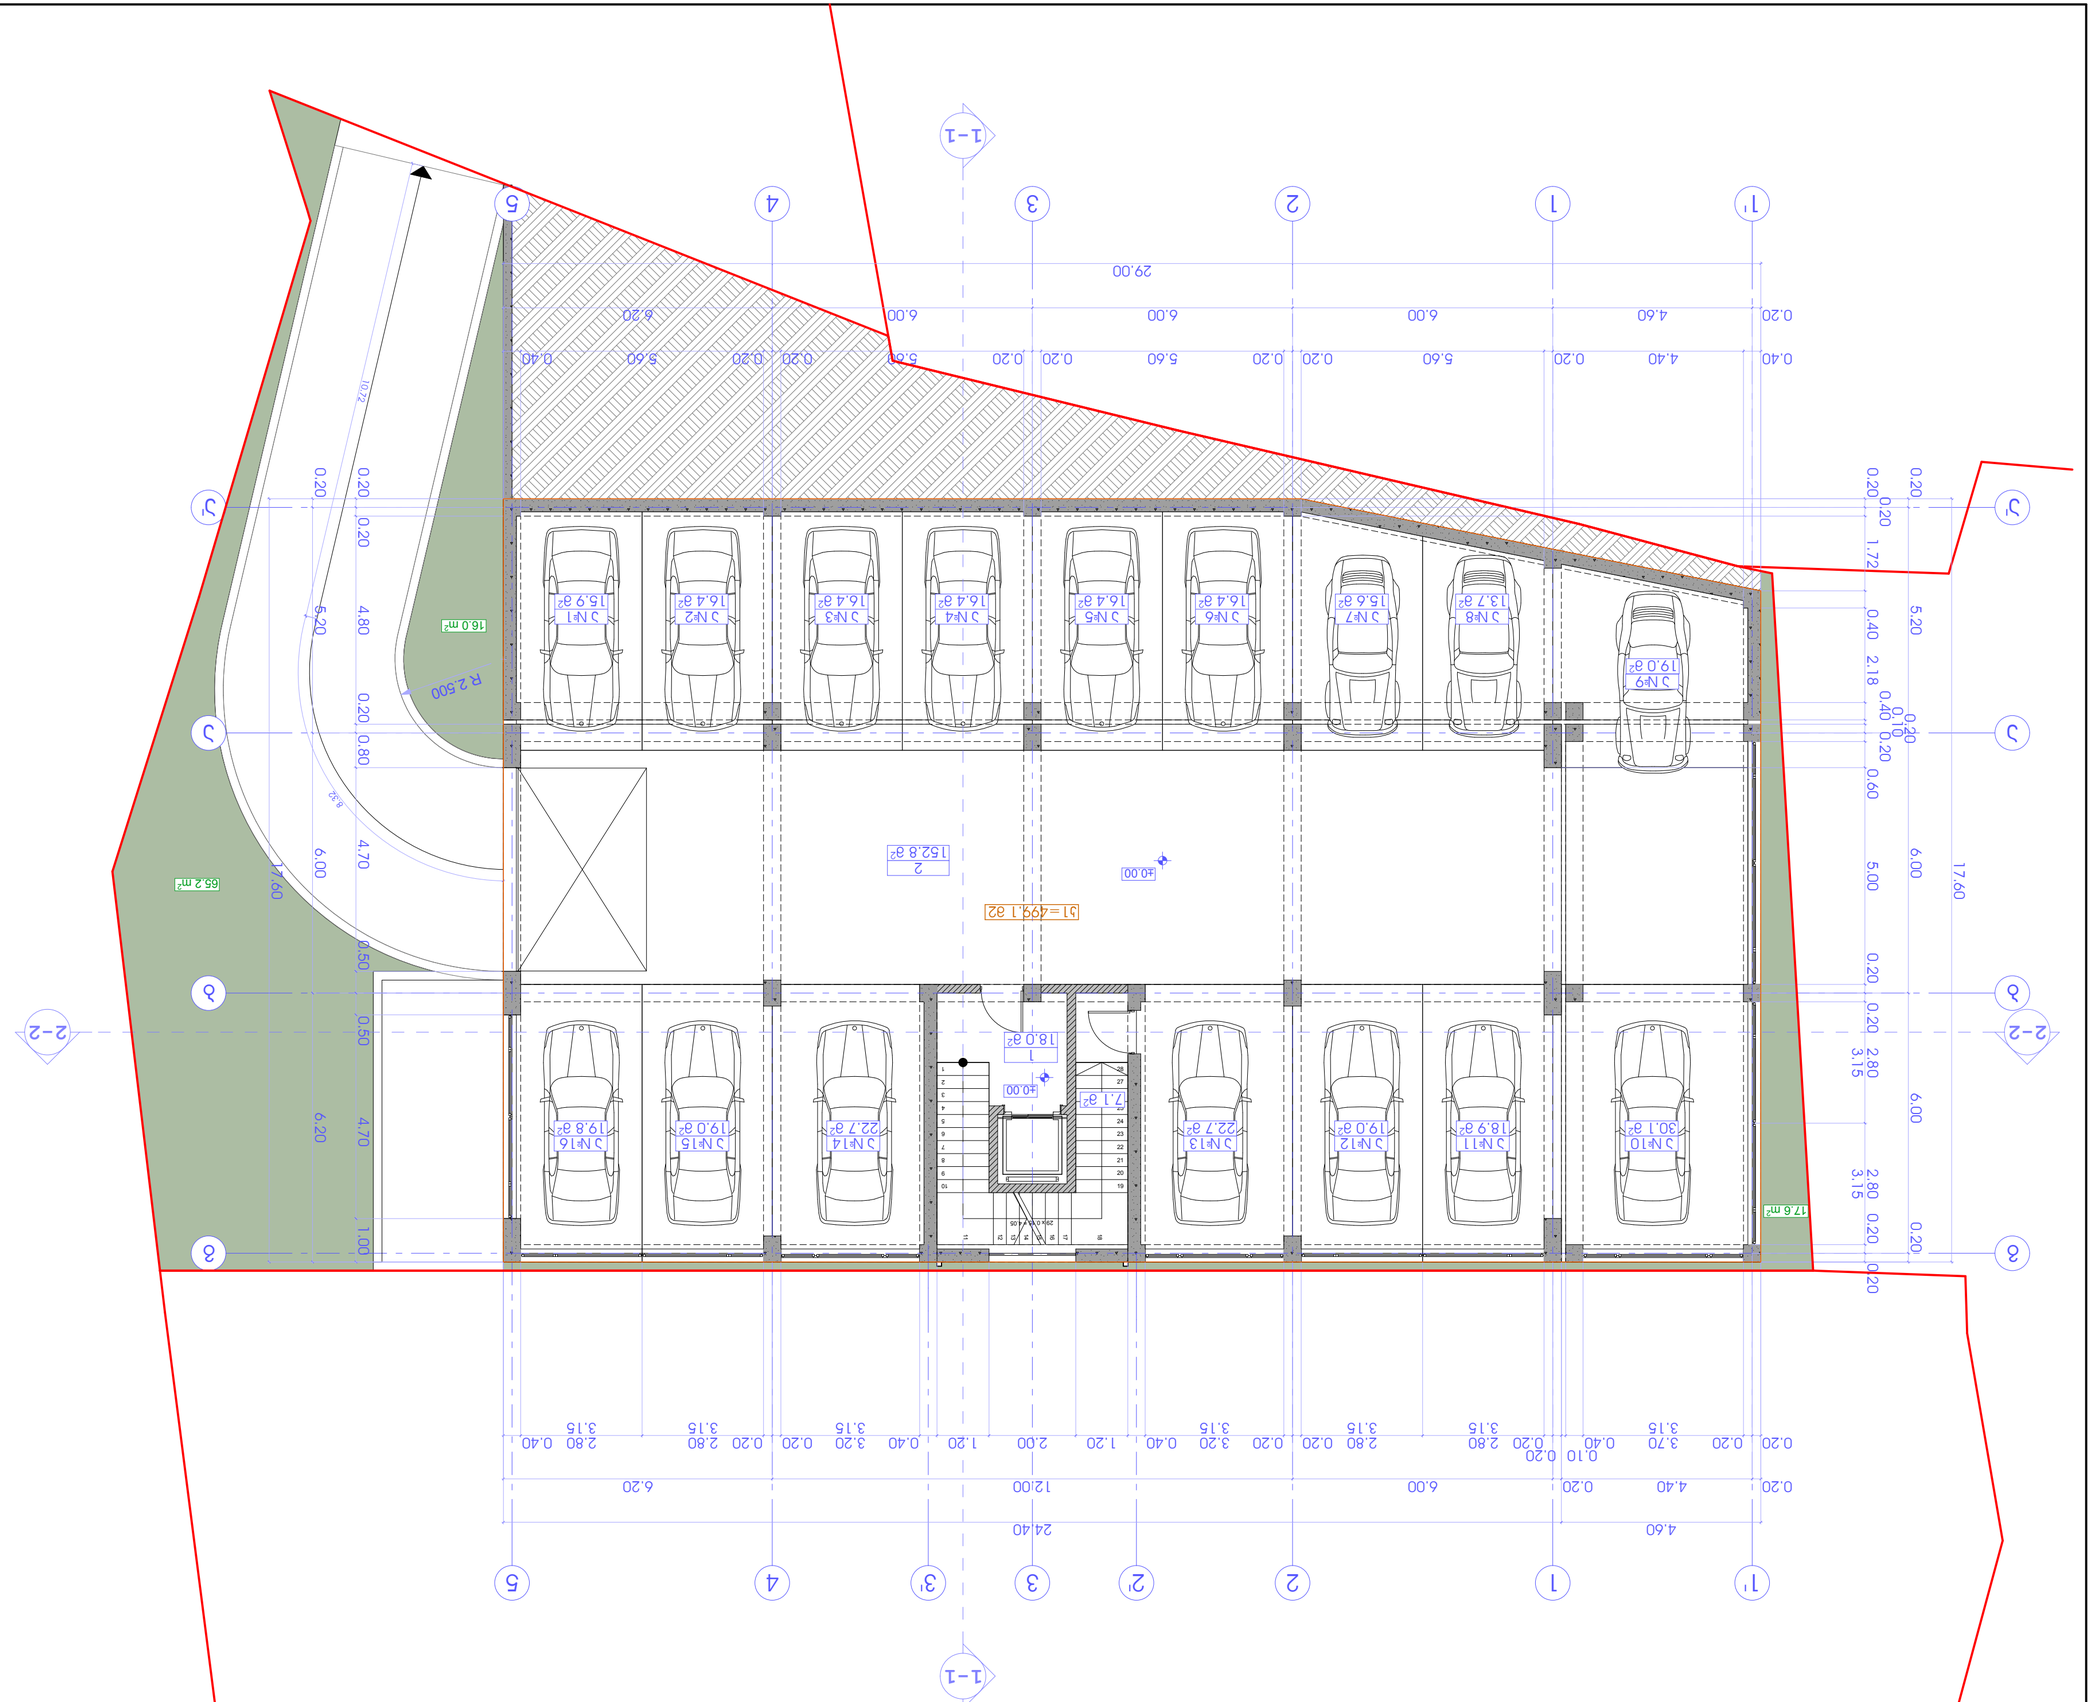
1-1
2-2
1'
1
2
2'
3
3'
4
5
29.00
24.40
4.60
12.00
6.20
6.00
4.40
5.60
0.40
0.20
0.10
0.60
0.40
2.18
1.72
5.20
6.00
17.60
4.80
6.20
4.70
0.50
1.00
0.80
2.80
3.15
0.20
0.40
0.50
0.70
3.70
2.80
3.20
1.20
2.00
0.40
3.15
0.20
2.80
3.15
0.20
2.80
3.15
0.40
2.80
3.15
0.20
0.40
0.20
0.20
0.20



პროექტის სახელწოდება

მრავალბინიანი საცხოვრებელი სახლის კორექტირების პროექტი

მის.: ქ. თბილისი, კრწანისის II შესახვევი, №19
ნაკვეთი №01.18.06.011.091

ექსპლიკაცია:

1. სადარბაზო
2. ავტოსადგომი

სართულის ტექნიკურ-ეკონომიკური მაჩვენებლები:

დასახელება	საერთო ფართობი
სადარბაზოს ფართობი	53.1 მ²
ავტოსადგომების ფართობი	291.4 მ²
სართულის საერთო ფართობი	344.5 მ²

პირობითი ნიშნები

- მიწის ნაკვეთის საზღვარი
- არქიტექტურული ნიშნული
- ჭრილის ხაზი
- ექსპლიკაციის ნუმერაცია ფართი შიდა კონტურზე

შპს "ეპიკ დიზაინი"
მის.: ქ. თბილისი, მაზნიაშვილის ქ. №4
საიდენტიფიკაციო №404466289

თანამდებობა	გვარი	ხელმოწერა	თარიღი
დირექტორი	ნ. სიხარულიძე		
პროექ. ავტორი	ნ. სიხარულიძე		
დამუშავება	ნ. სიხარულიძე		
მასშტაბი	1:100	პარკირების გეგმა +4.20 ნიშნულზე	
თარიღი			
სტადია		ფურცლები	ფურცელი
პროექტი		24	ა-04























































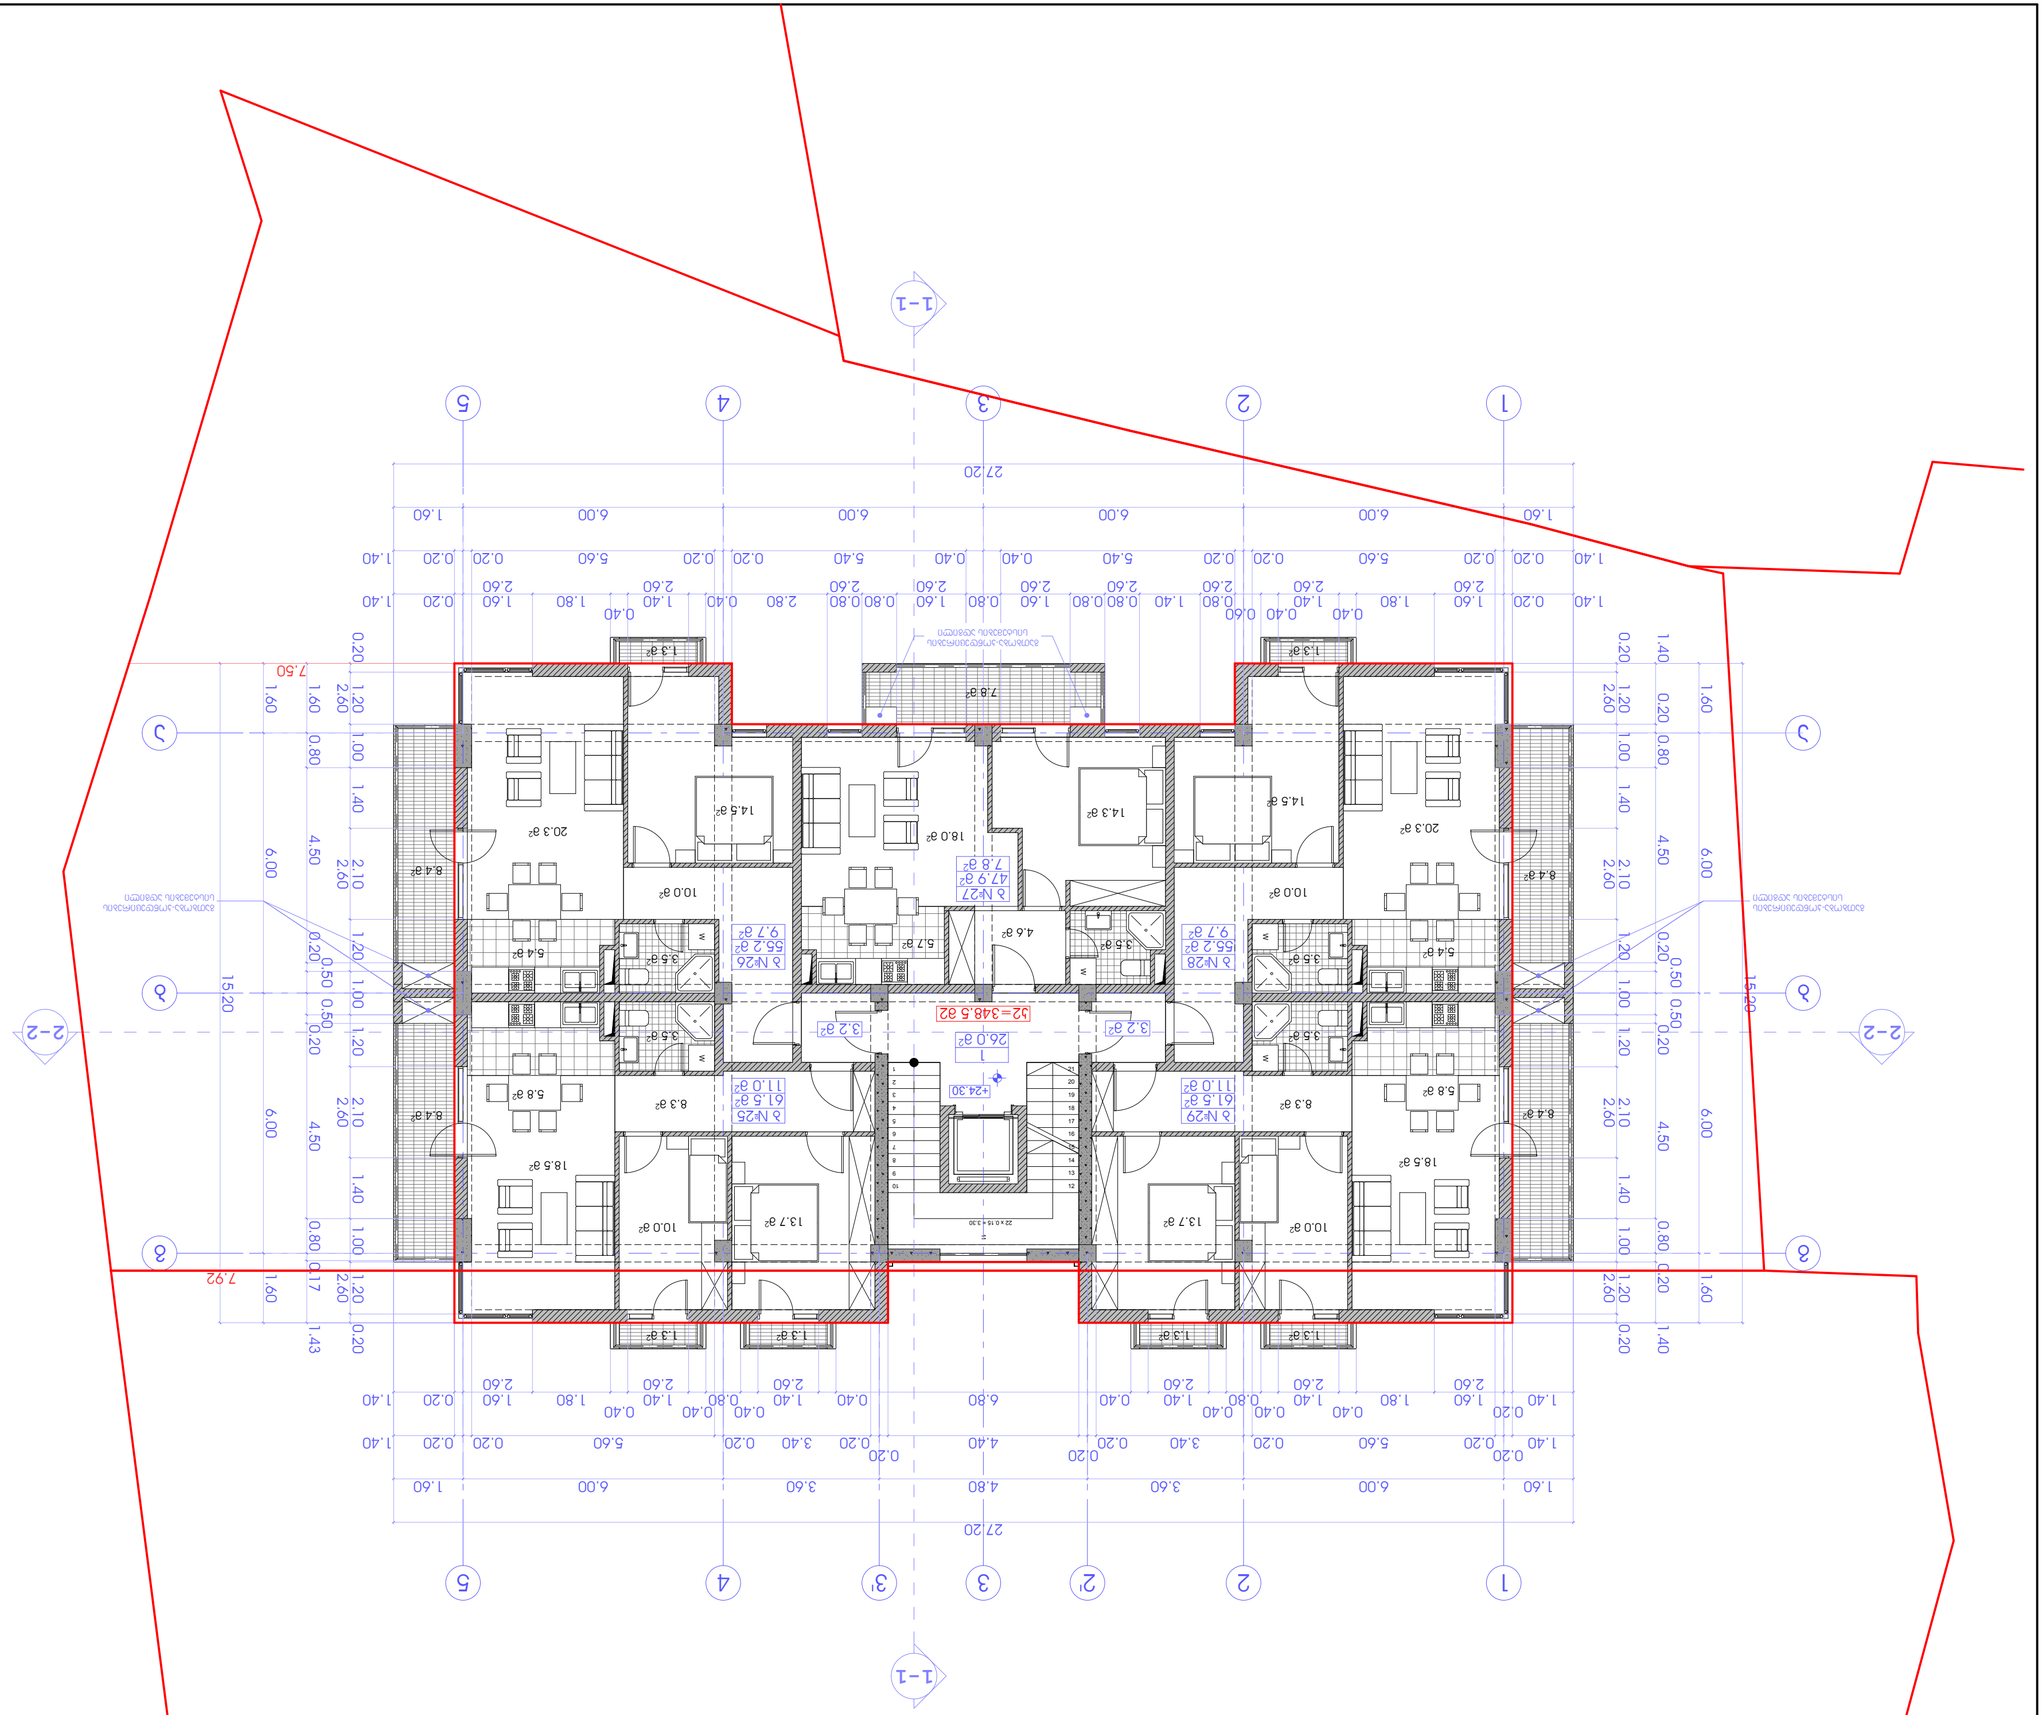









2 N=25	61.5 ք2	11.0 ք2	72.5 ք2
2 N=26	55.2 ք2	9.7 ք2	64.9 ք2
2 N=27	47.9 ք2	7.8 ք2	55.7 ք2
2 N=28	55.2 ք2	9.7 ք2	64.9 ք2
2 N=29	61.5 ք2	11.0 ք2	72.5 ք2
ԸՆԴԱՄԵՆԸ:	281.3 ք2	49.2 ք2	330.5 ք2

















































