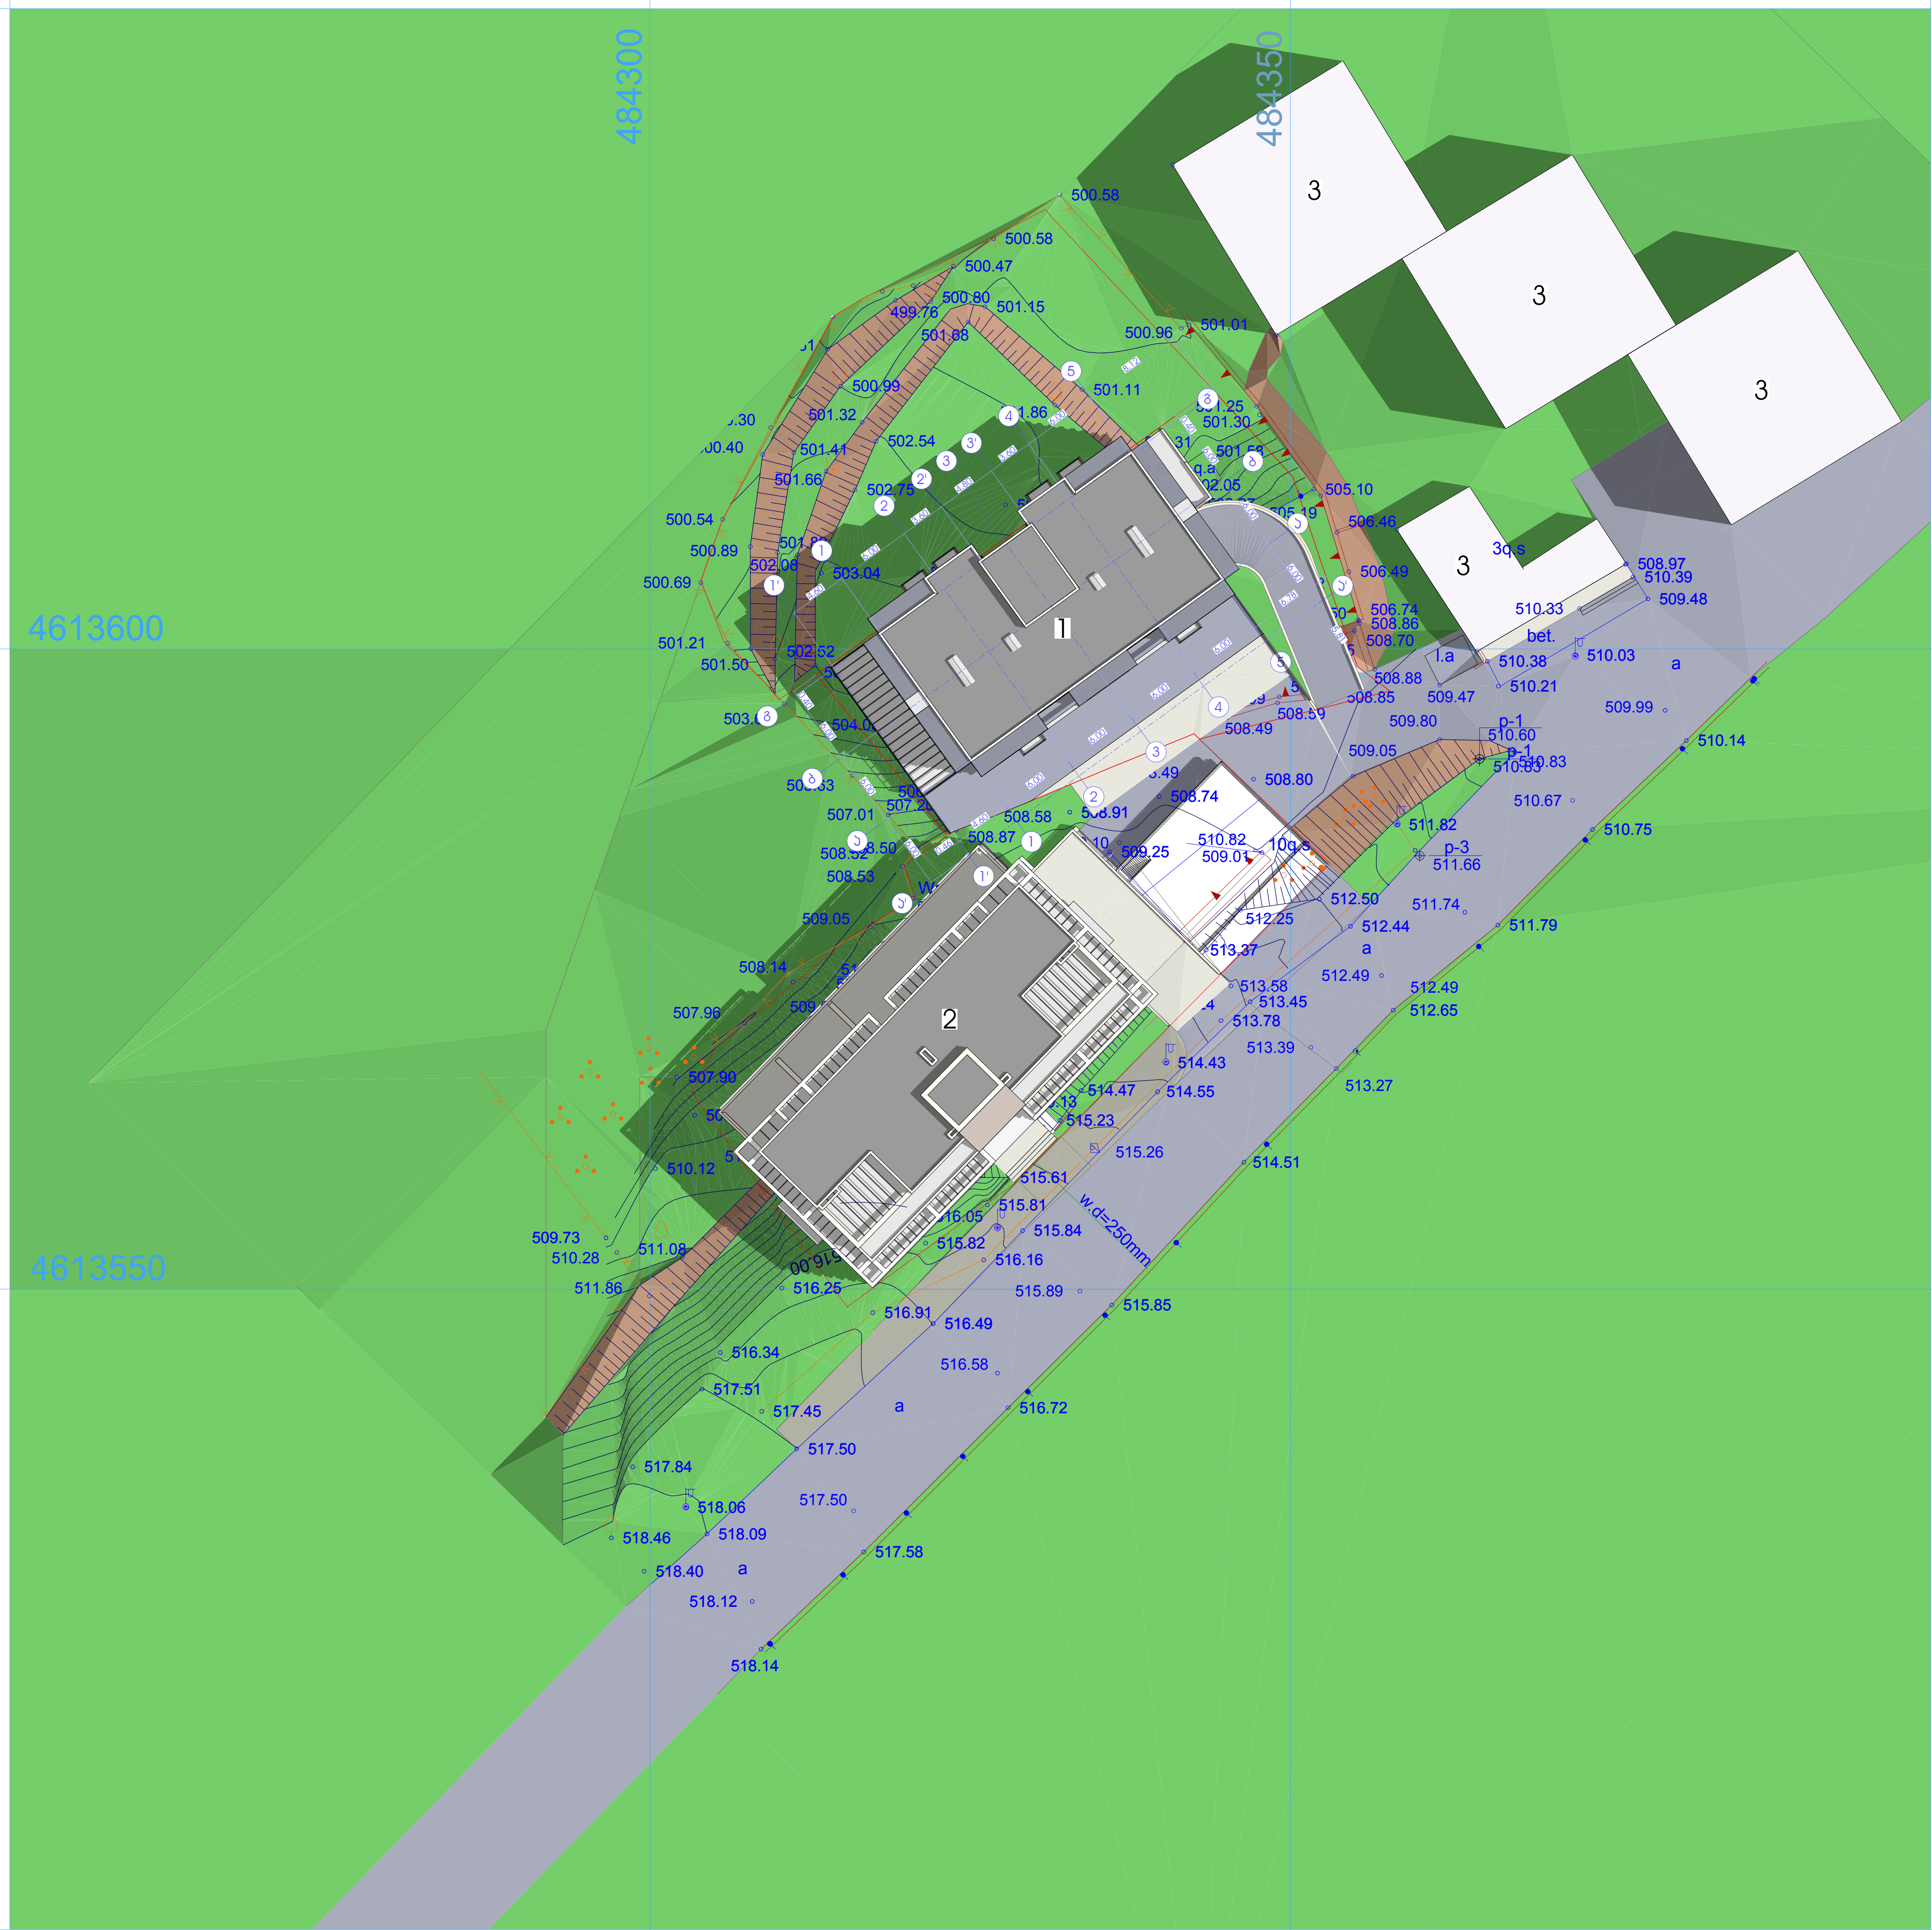

პროექტის სახელწოდება

მრავალბინიანი საცხოვრებელი სახლის
კორექტირების პროექტი

მის.: ქ. თბილისი, კრწანისის II შესახვევი, №19
ნაკვეთი №01.18.06.011.091

ექსპლიკაცია:

1. საპროექტო შენობა
2. მშენებარე შენობა
3. არსებული შენობა

პირობითი ნიშნები

- მიწის ნაკვეთის საზღვარი
- სავტომობილო გზა
- ტროტუარი
- გამწვანება

N

0 5 10 15 20 25 30 35 40 45 50

EPIC DESIGN

შპს "ეპიკ დიზაინი"
მის.: ქ. თბილისი, მაზნიაშვილის ქ. №4
საიდენტიფიკაციო №404466289

თანამდებობა	გვარი	ხელმოწერა	თარიღი
დირექტორი	ნ. სიხარულიძე		
პროექ. ავტორი	ნ. სიხარულიძე		
დამუშავება	ნ. სიხარულიძე		
მასშტაბი	1:500	გენ - გეგმა	
თარიღი			

სტადია	ფურცლები	ფურცელი
პროექტი	24	ა-01

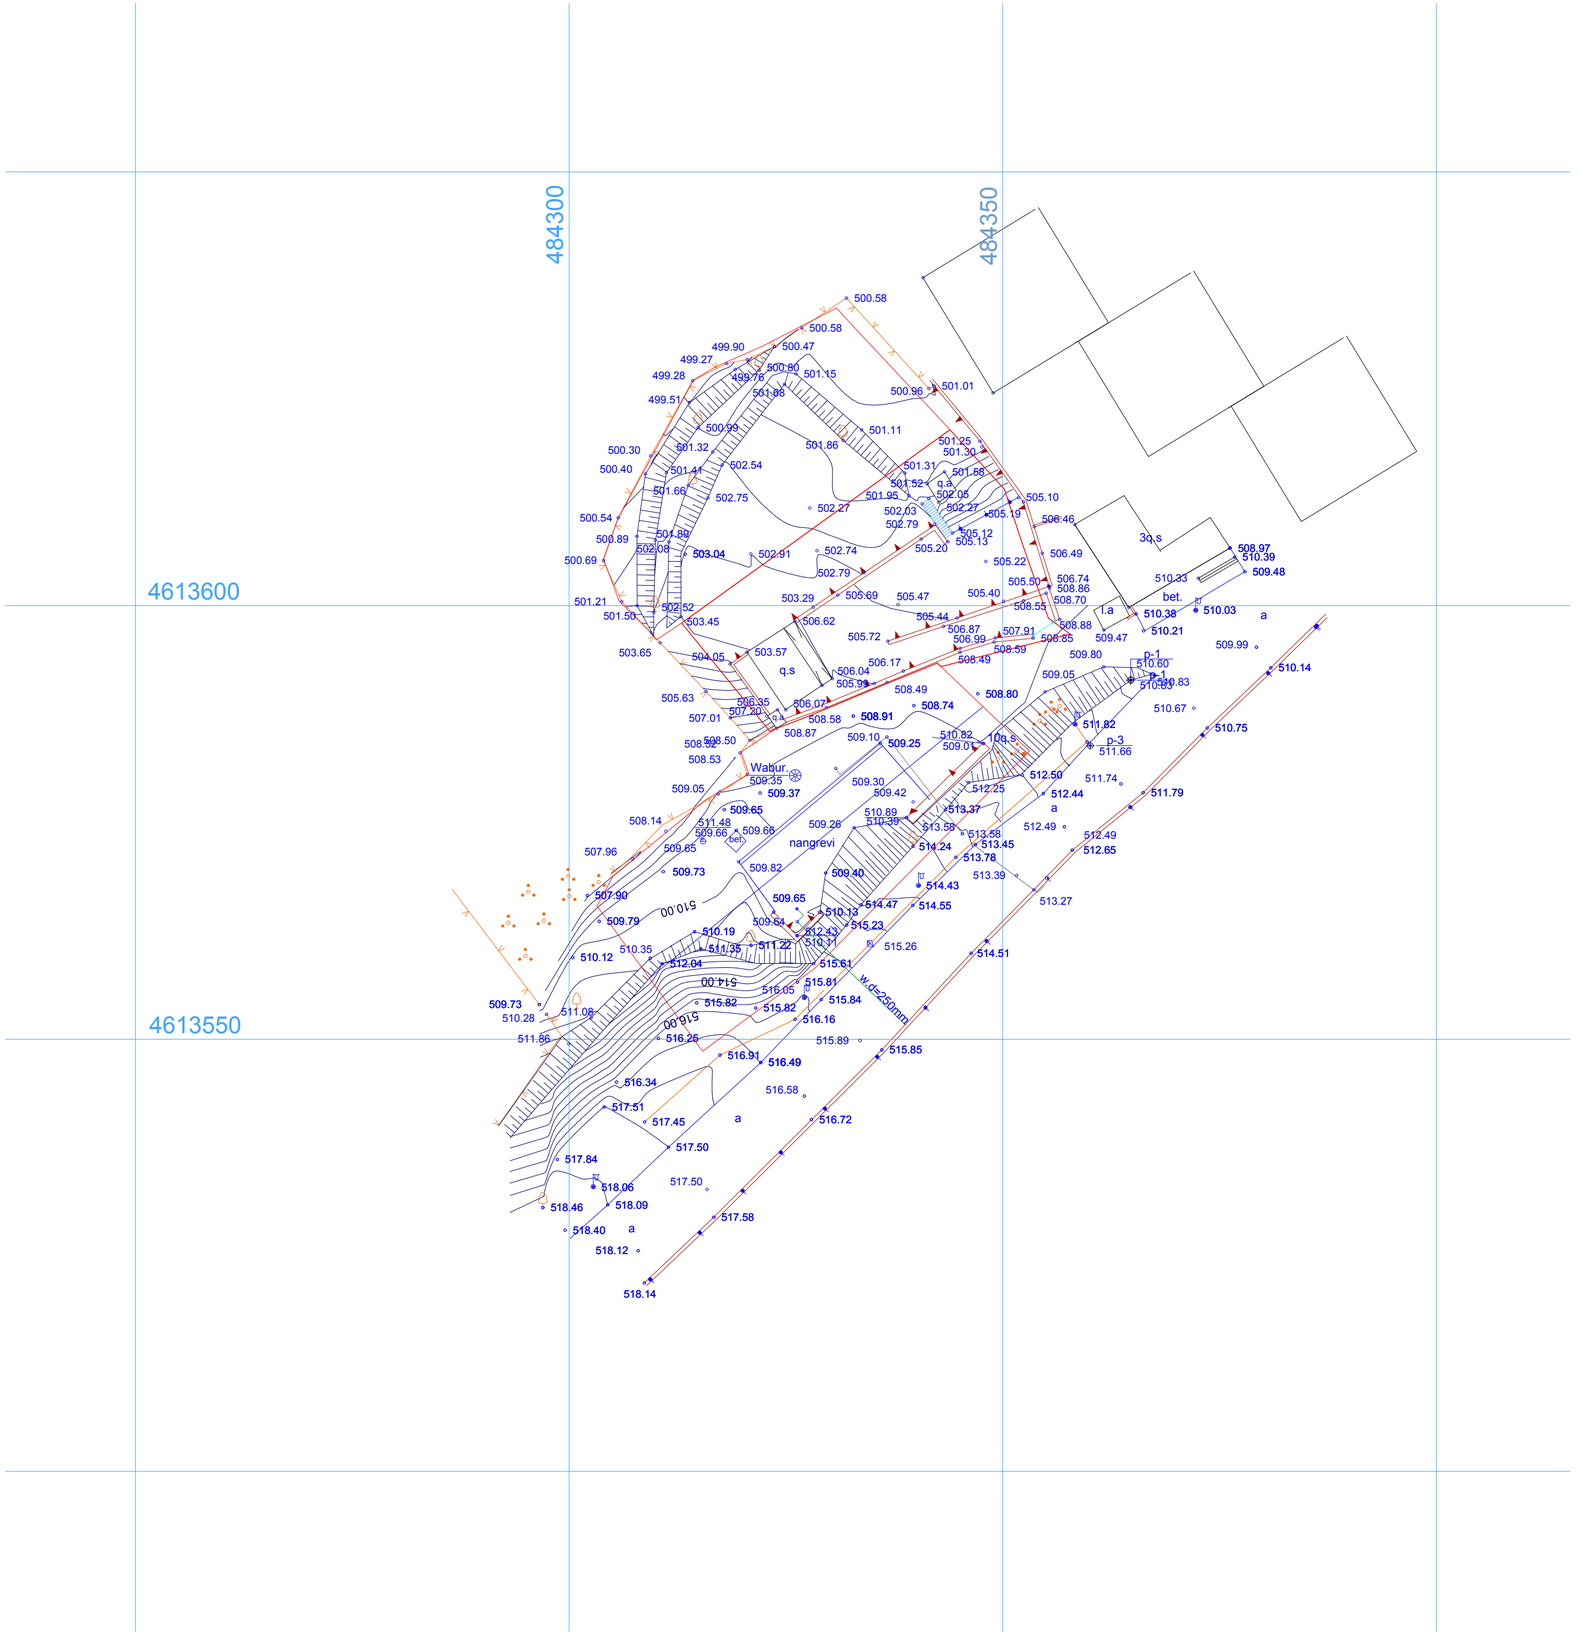
484300
484350
4613600
4613550
500.58
500.58
499.90
500.47
499.27
500.80
499.28
499.78
501.15
499.51
501.88
500.96
501.01
500.99
501.11
500.30
501.32
501.86
501.25
501.30
500.40
501.41
502.54
501.31
501.58
501.66
502.75
501.52
q.a
502.05
501.95
505.10
502.27
502.27
502.03
505.19
500.54
502.79
506.46
500.89
501.80
505.12
502.08
503.04
502.91
502.74
505.20
505.13
500.69
506.49
505.22
502.79
505.50
506.74
501.21
503.29
505.69
505.47
505.40
508.86
508.70
502.52
501.50
503.45
505.44
508.55
506.62
506.87
507.91
505.72
508.88
506.99
506.85
509.47
503.65
504.05
503.57
508.59
509.80
q.s
506.17
506.04
508.49
505.93
p-1
510.60
505.63
508.49
508.80
509.05
p-1
510.83
506.35
506.07
508.74
510.67
507.01
507.92
508.58
508.91
511.82
508.87
509.10
509.25
510.82
p-3
508.52
508.50
509.01
511.66
508.53
Watur
512.50
511.74
509.35
509.37
512.25
512.44
509.05
509.30
509.42
511.79
509.65
513.37
a
508.14
511.48
509.66
509.66
510.89
513.59
513.58
512.49
512.49
bet.
509.26
510.39
513.45
512.65
507.96
509.65
nangrevi
514.24
513.78
509.73
509.82
509.40
513.39
514.43
507.90
509.65
514.47
514.55
513.27
510.00
509.79
510.13
509.64
512.43
515.23
510.19
510.11
514.51
510.35
514.35
511.22
515.26
510.12
512.04
515.61
514.00
516.05
515.81
509.73
w.dr.250mm
515.82
515.82
515.84
510.28
511.08
516.16
516.00
511.86
516.25
515.89
516.91
516.49
515.85
516.34
516.58
517.51
517.45
a
516.72
517.50
517.84
517.50
518.06
518.09
518.46
517.58
518.40
a
518.12
518.14
30.s
508.97
510.39
509.48
510.33
bet.
510.03
a
l.a
510.38
510.21
509.99
510.14
510.75
511.79

შ.პ.ს. „როსი“ L.t.d. „ROSI“

მუხიანის II მ/რ კორპ № 4 599-18-12-21

