

1:500 ситуационный план

Изм.	Кол.уч.	Лист	№ док.
Разраб.		Green City Строительство (группа компаний)	
Пров.			
Т.контр.			
Н.контр.			
ГИП			

А-2

Ситуационный план

ЖК "Яблоневый сад" 3 этап, 2 очередь строительства, 2 этап, корпус 13

Копировал

Формат А3

Согласовано			
Инв. № подл.	Подпись и дата	Взам. инв. №	

Обозначение	Наименование	Примечание
	Документация по планировке территории	
ГПЗУ	Градостроительный план земельного участка	
ЗУ1	Земельный участок	
ОКС	Объект капитального строительства	
ИГУ	Инженерно-геодезические изыскания	
ИГИ	Инженерно-геологические изыскания	
ИЭИ	Инженерно-экологические изыскания	
ПЗУ	Схема планировочной организации земельного участка	
АР	Архитектурные решения	
КР	Конструктивные решения	
ИОС1	Система электроснабжения	
ИОС2	Система водоснабжения	
ИОС3	Система водоотведения	
ИОС4	Отопление, вентиляция и кондиционирование воздуха, тепловые сети	
ИОС5	Сети связи	
ПОС	Проект организации строительства	
ПОД	Проект организации работ по сносу или демонтажу объектов капитального строительства	
ПОДД	Организация дорожного движения	
ОВОС	Оценка воздействия на окружающую среду	
ПБ	Мероприятия по обеспечению пожарной безопасности	
ОДИ	Мероприятия по обеспечению доступа инвалидов	
ЭЭ	Мероприятия по обеспечению соблюдения требований энергетической эффективности и требований оснащенности зданий, строений и сооружений приборами учета используемых энергетических ресурсов	
ТБЭ	Требования к обеспечению безопасной эксплуатации объектов капитального строительства	
ОДМ	Иная документация в случаях, предусмотренных федеральными законами	

Изм.	Кол.уч.	Лист	№ док.
Разраб.		Green City Строительство (группа компаний)	
Пров.			
Т.контр.			
Н.контр.			
ГИП			

Ситуационный план

ЖК "Яблоневый сад" 3 этап, 2 очередь строительства, 2 этап, корпус 13

Копировал

Формат А3

Согласовано			
Инв. № подл.	Подпись и дата	Взам. инв. №	

Обозначение	Наименование	Примечание
	Документация по планировке территории	
ГПЗУ	Градостроительный план земельного участка	
ЗУ1	Земельный участок	
ОКС	Объект капитального строительства	
ИГУ	Инженерно-геодезические изыскания	
ИГИ	Инженерно-геологические изыскания	
ИЭИ	Инженерно-экологические изыскания	
ПЗУ	Схема планировочной организации земельного участка	
АР	Архитектурные решения	
КР	Конструктивные решения	
ИОС1	Система электроснабжения	
ИОС2	Система водоснабжения	
ИОС3	Система водоотведения	
ИОС4	Отопление, вентиляция и кондиционирование воздуха, тепловые сети	
ИОС5	Сети связи	
ПОС	Проект организации строительства	
ПОД	Проект организации работ по сносу или демонтажу объектов капитального строительства	
ПОДД	Организация дорожного движения	
ОВОС	Оценка воздействия на окружающую среду	
ПБ	Мероприятия по обеспечению пожарной безопасности	
ОДИ	Мероприятия по обеспечению доступа инвалидов	
ЭЭ	Мероприятия по обеспечению соблюдения требований энергетической эффективности и требований оснащенности зданий, строений и сооружений приборами учета используемых энергетических ресурсов	
ТБЭ	Требования к обеспечению безопасной эксплуатации объектов капитального строительства	
ОДМ	Иная документация в случаях, предусмотренных федеральными законами	

Изм.	Кол.уч.	Лист	№ док.	Подпись	Дата
Разраб.					
Пров.					
Т.контр.					
Н.контр.					
ГИП	

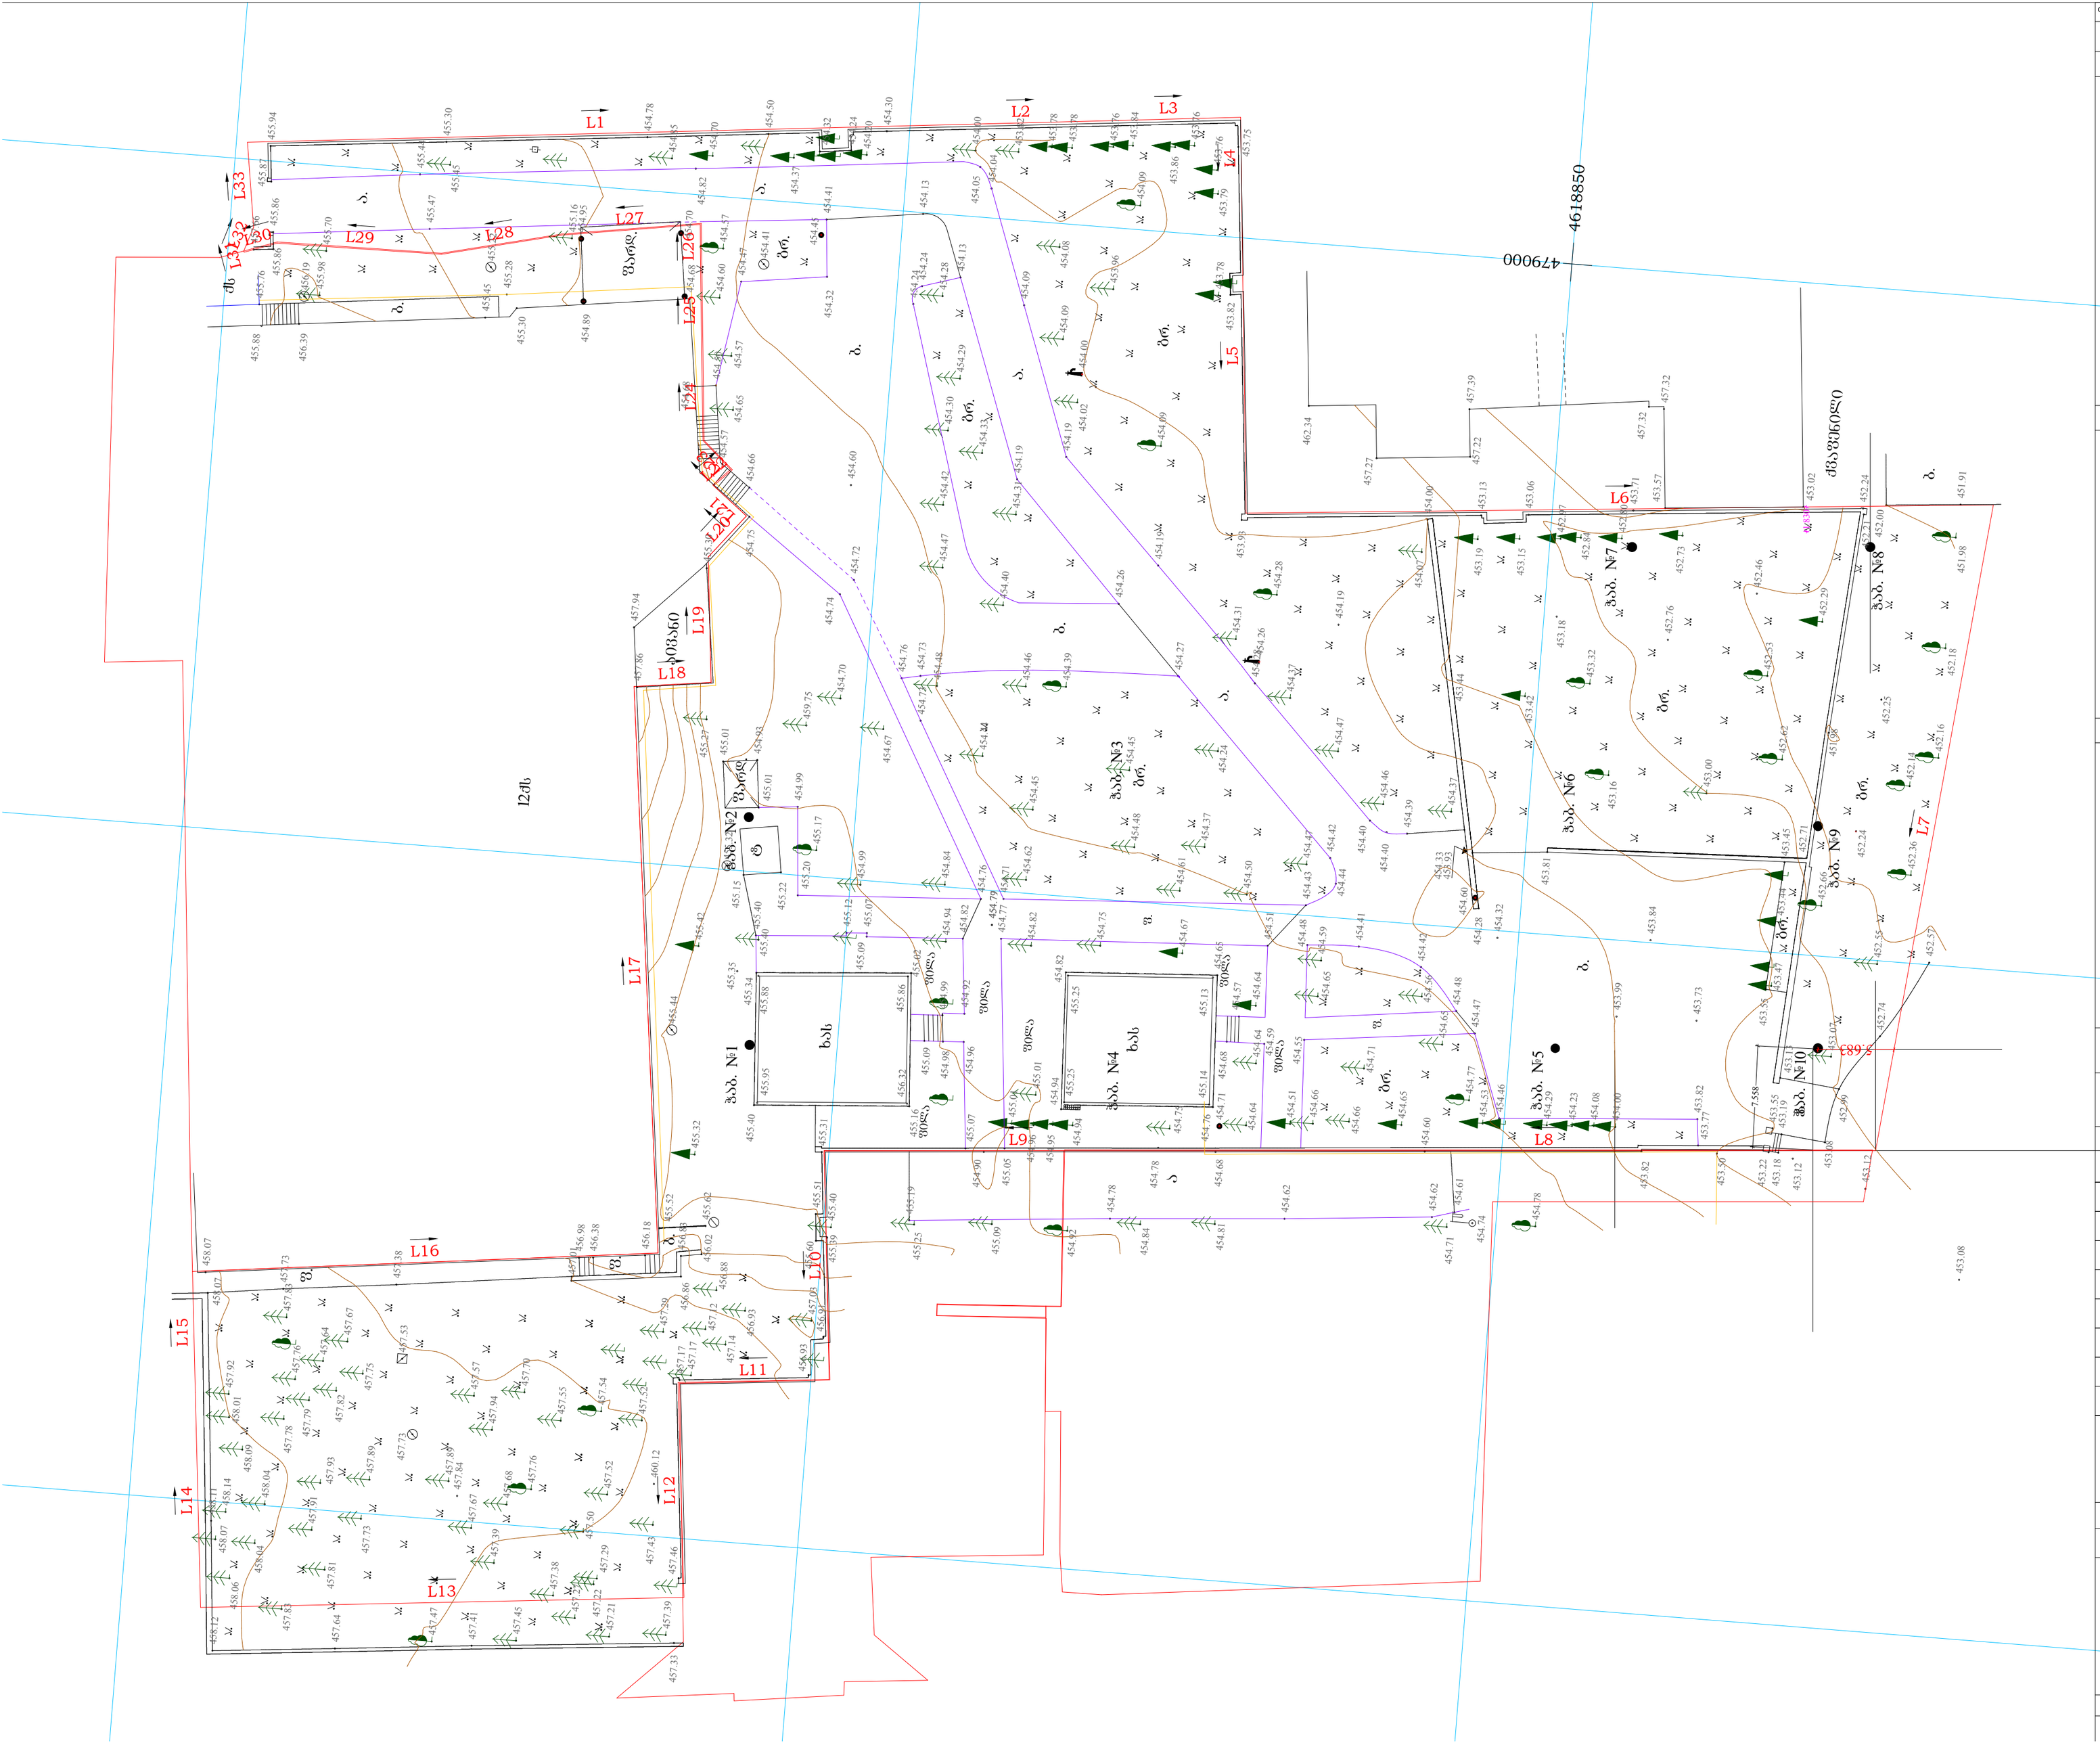

ფორმატი	დაკვეთა №:	პროექტის №:	ფაილის სახელი
A-2			

პირობითი აღნიშვნები

ფენიშვნები

სიტუაციური სქემა

დამკვეთი	შპს "Green City" ილია წულაია (დირექტორი)
პროექტი	"ზრინ სითი"
მისამართი	ქ. თბილისი, თამარაშვილის ქ.№13

თანამდებობა	გვარი	ხელმოწერა
მთ.არქიტექტორი	ს.ავალიანი	
კონსტრუქტორი	თ.მაცაბერიძე	
ავტორი	ს.ავალიანი	
თანაავტორი	დ.ბერულავა	
დამუშავა	გ.ტურქელაძე	

არქიტექტურული ნაწილი

მასშტაბი	1:100	თარიღი	26/09/2014

	კორექტირება	
№	კორექტ.	თარიღი
1		
2		
3		
4		
5		
6		

სტადია	ინდექსი	ფურცლები