სიმაღლის განსაზღვრა
ჭრილი 5-5

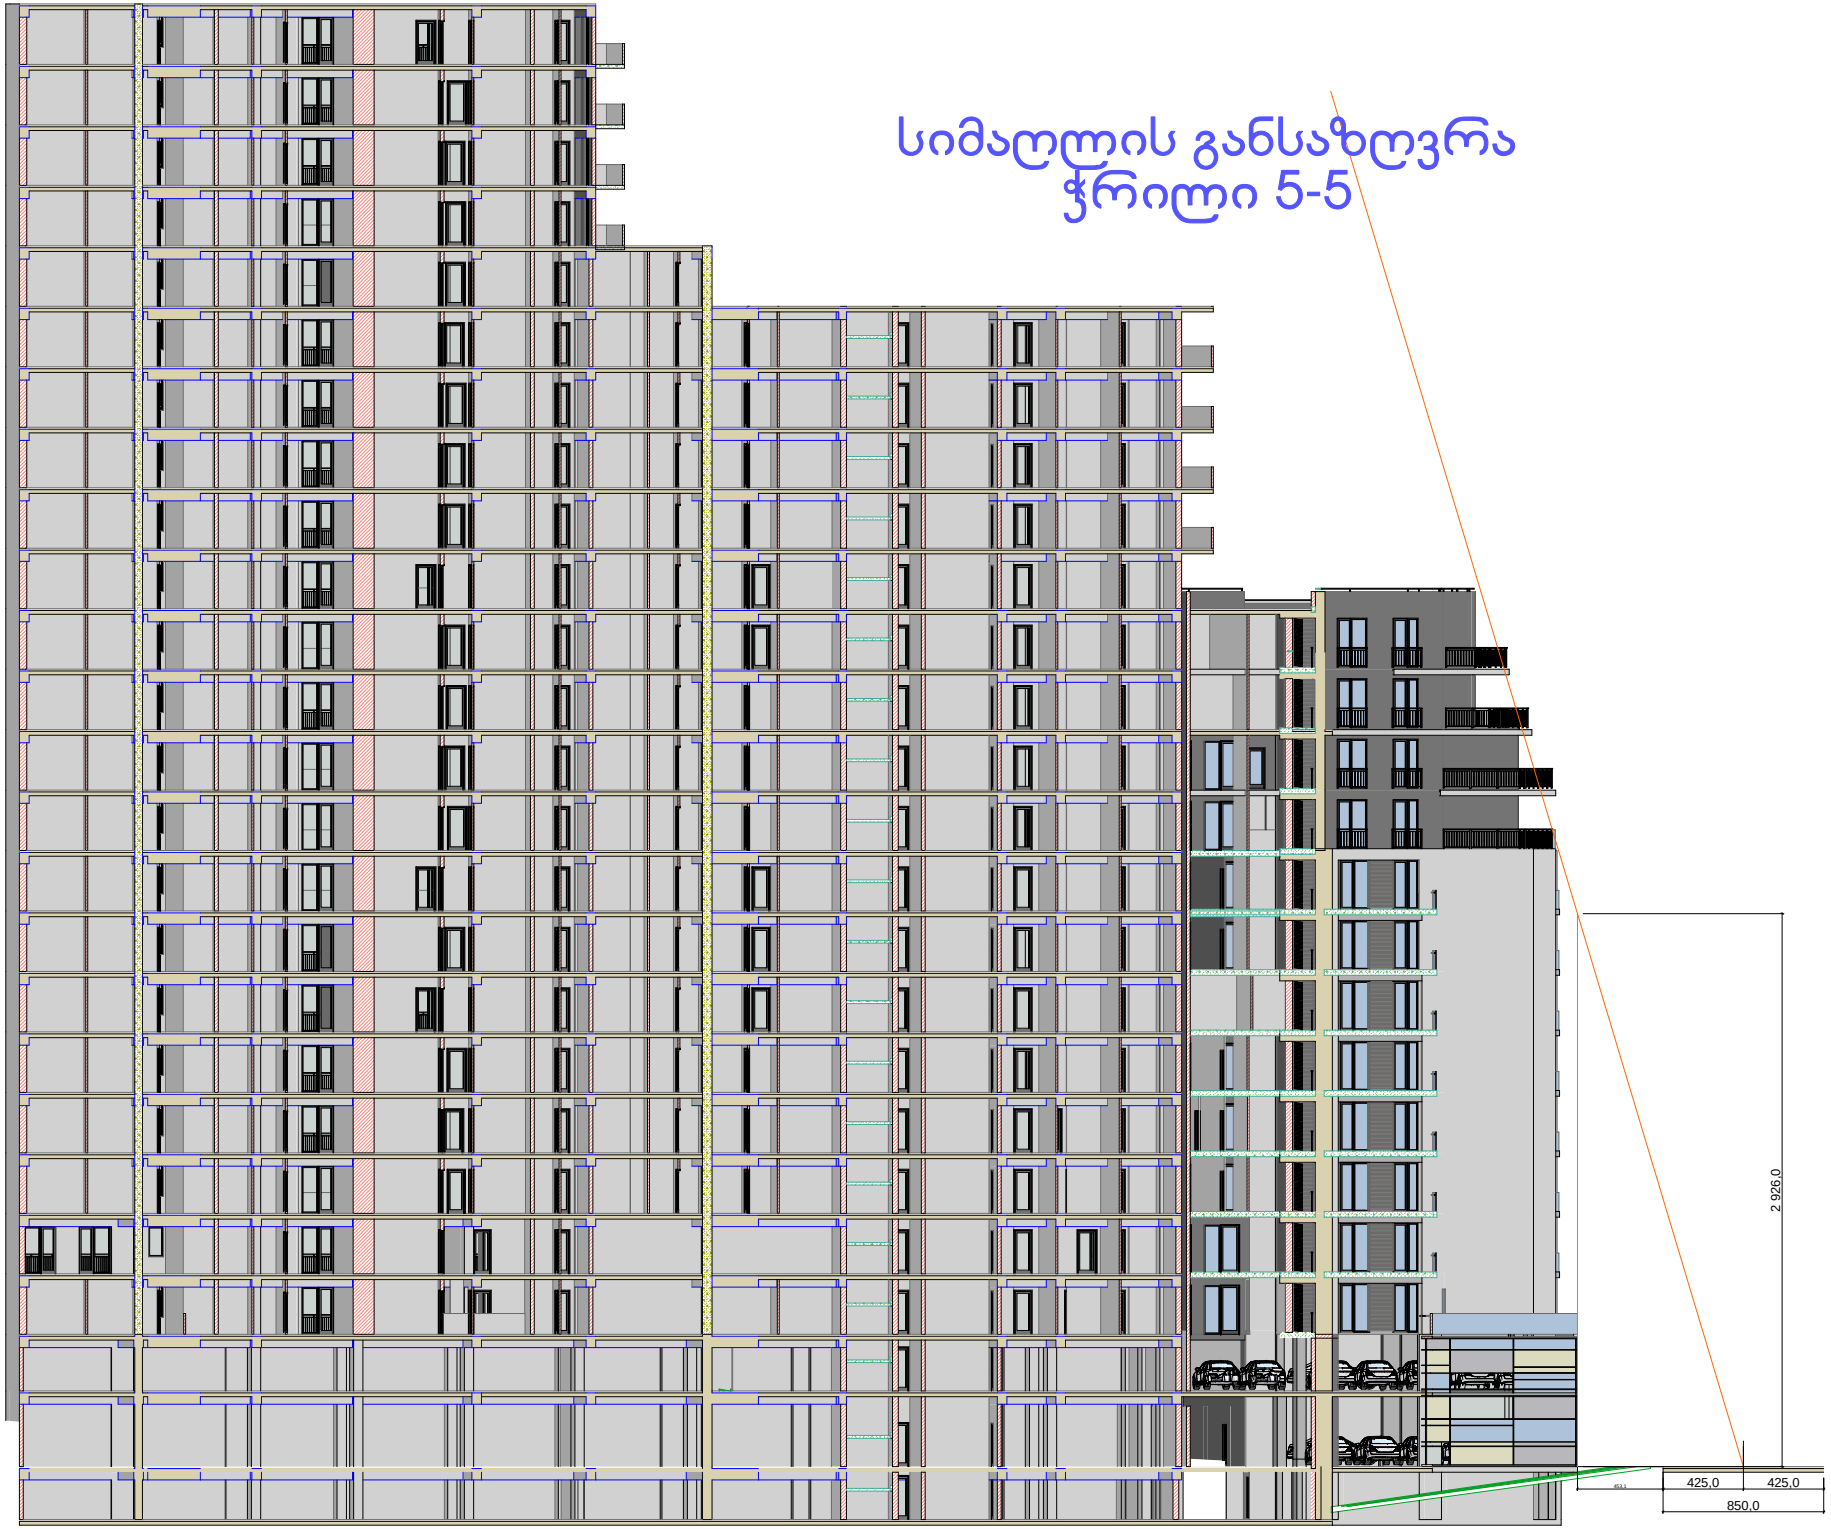

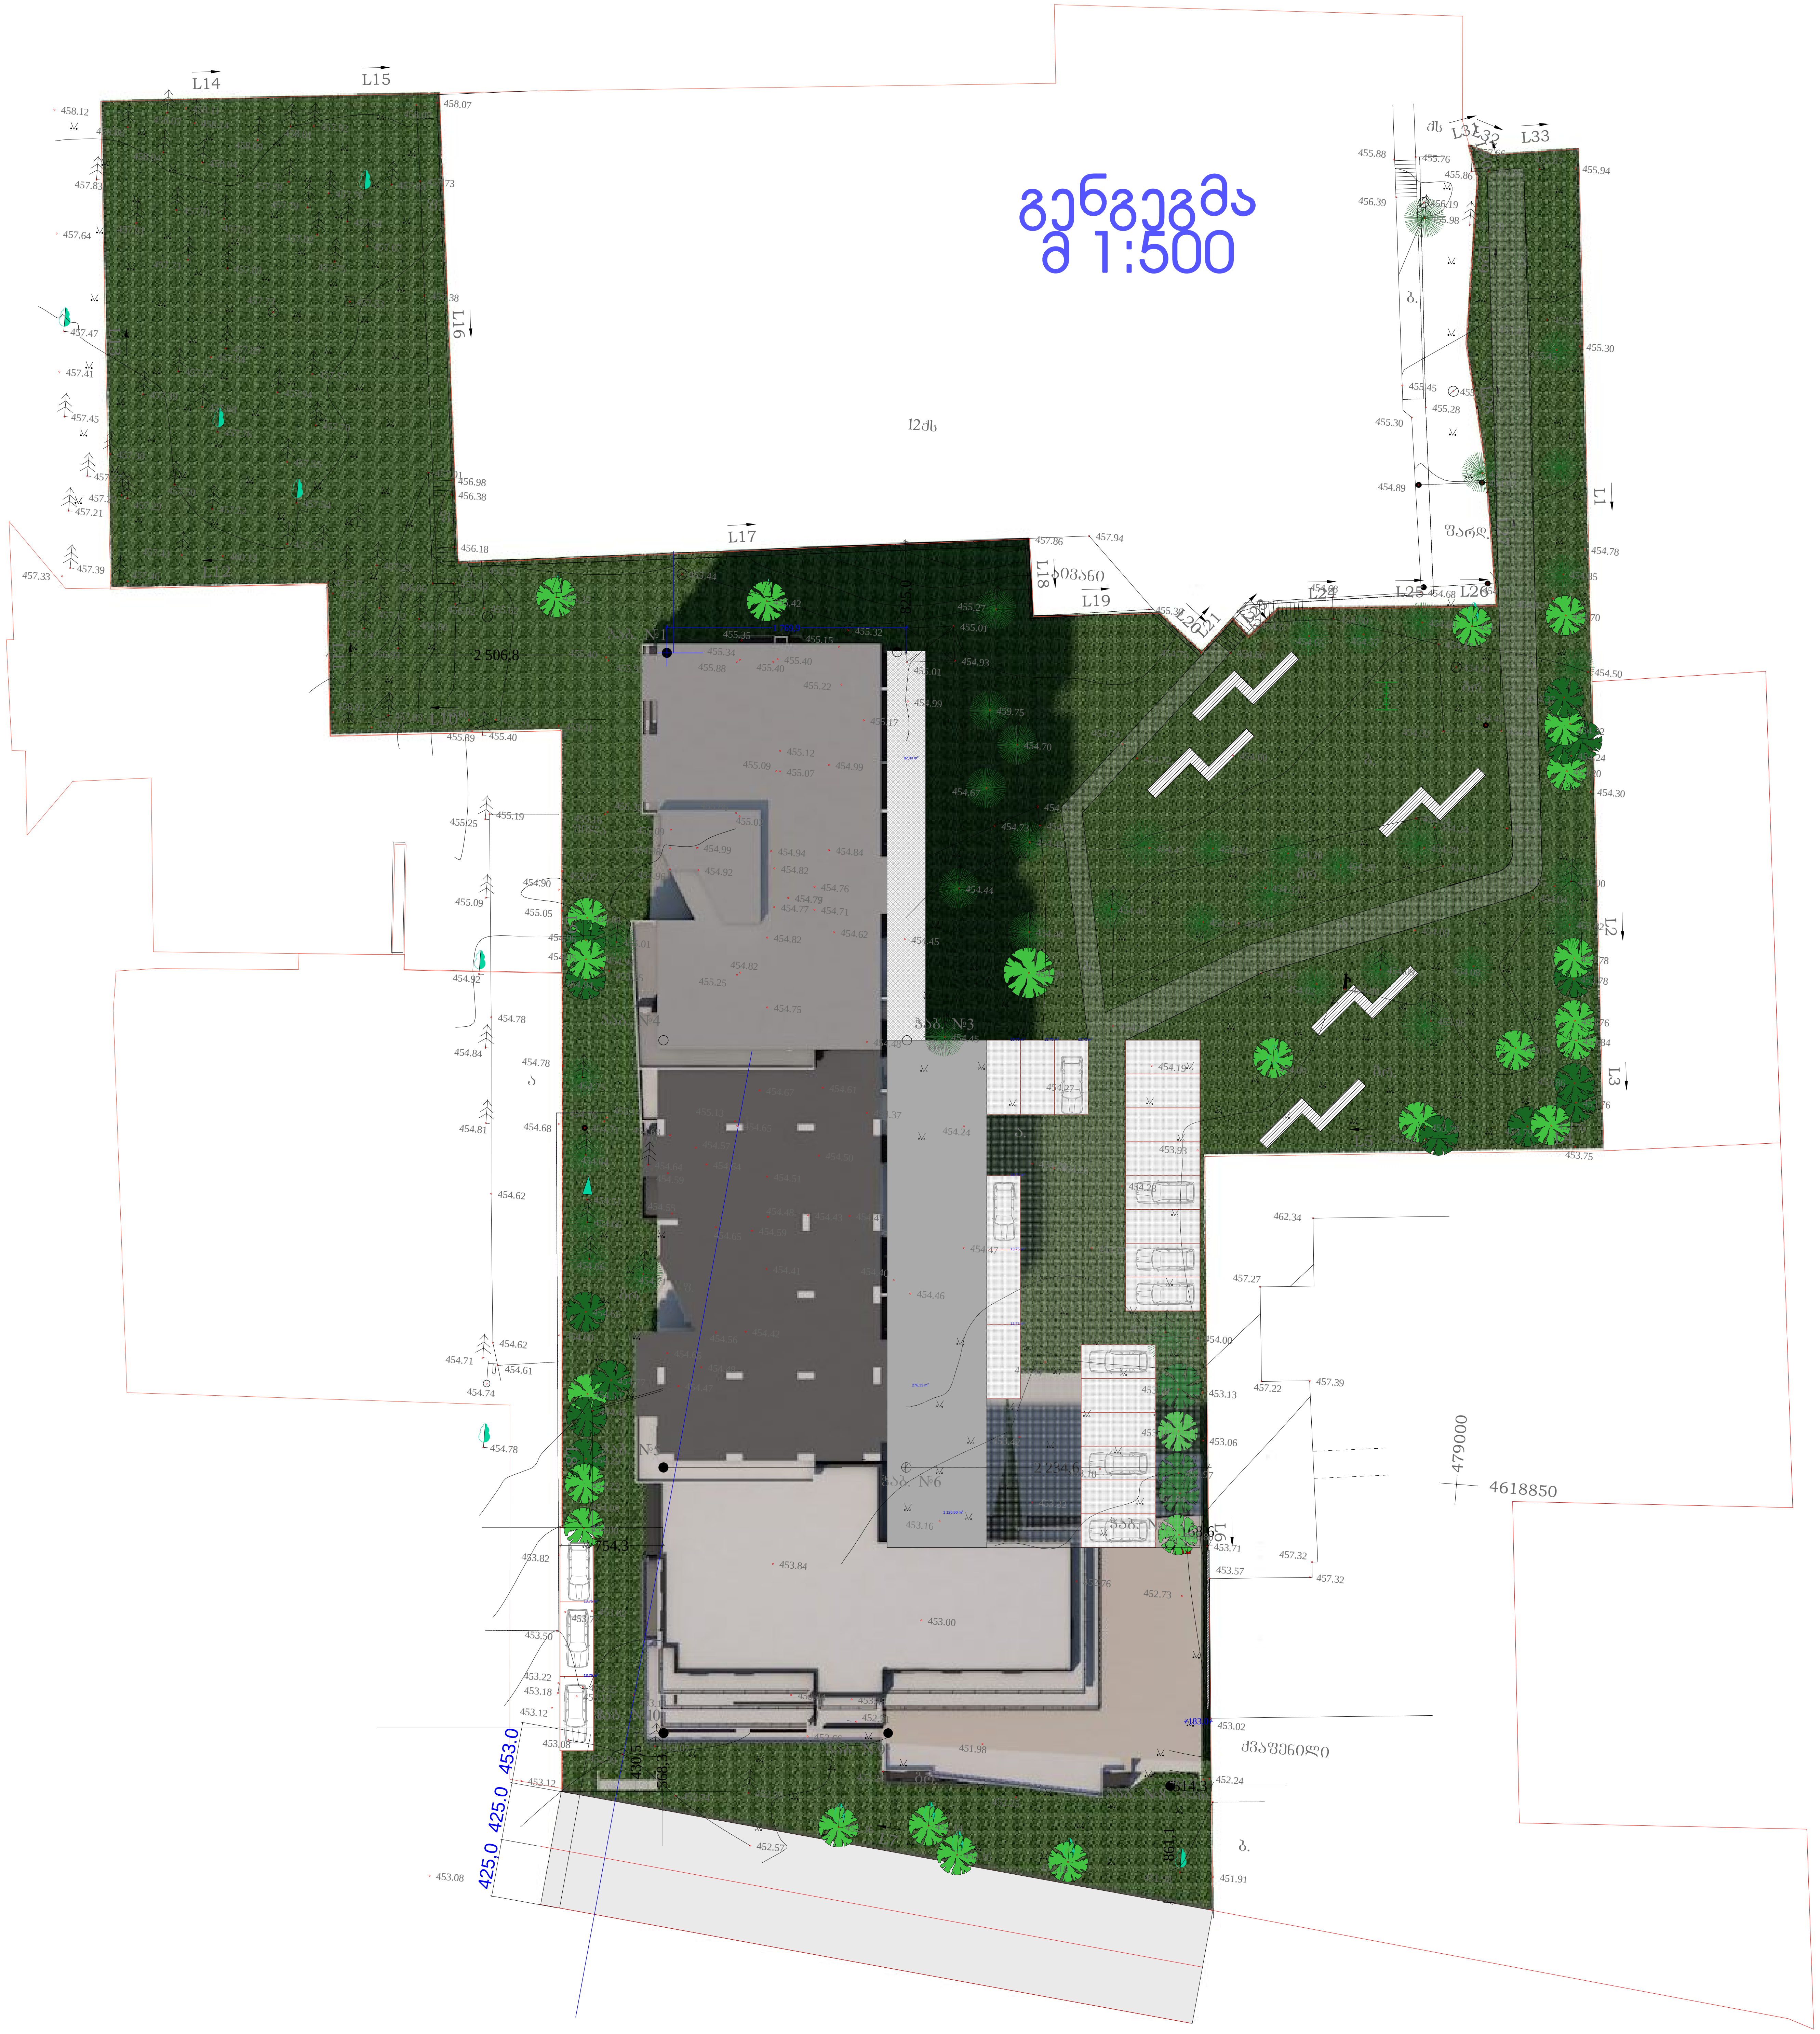

გენგეგმა
მ 1:500
L14
L15
L16
L17
L18
L19
L20
L21
L24
L25
L26
L32
L33
L1
L2
L3
12ძს
ქს
ბ.
ფარდ.
ბიგანი
2 506,8
შენ. №3
შენ. №6
2 234,6
168,6
754,3
ქვაფენილი
453.0
425.0
425,0
479000
4618850