არსებული ფასადი 1-5 ღერძებს შორის
მ 1:100

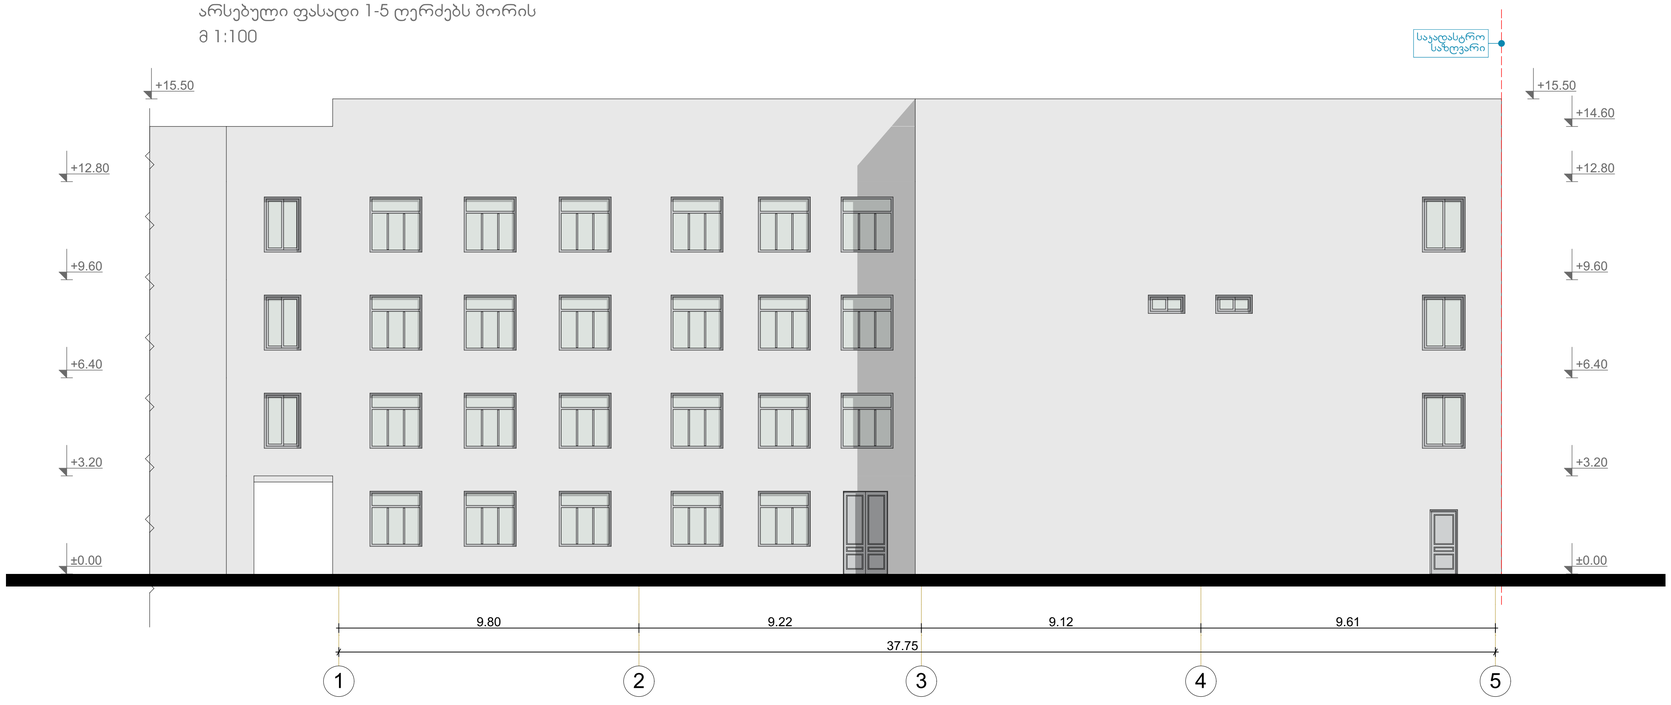

ექსპლიკაცია

პირობითი აღნიშვნები

შენიშვნები

შ.პ.ს.
„არქსტუდიო 21„
404980918

L.T.D.
„archstudio 21„
404980918

დაშკვეთი	მარიგა არაბული

თანამფლობა	გვარი	
დირექტორი	ე.ტოლხაძე	
პრ.პატრონი	ე.ტოლხაძე	
შემსრულებელი	ა.ლისიქმაშვილი	

პროექტის სახელი

მასშტაბი	ნახაზის დასახელება
1:100	არსებული ფასადი 1-5

სტადია	ფურცლის №	ფურცლები
მ.პ.		

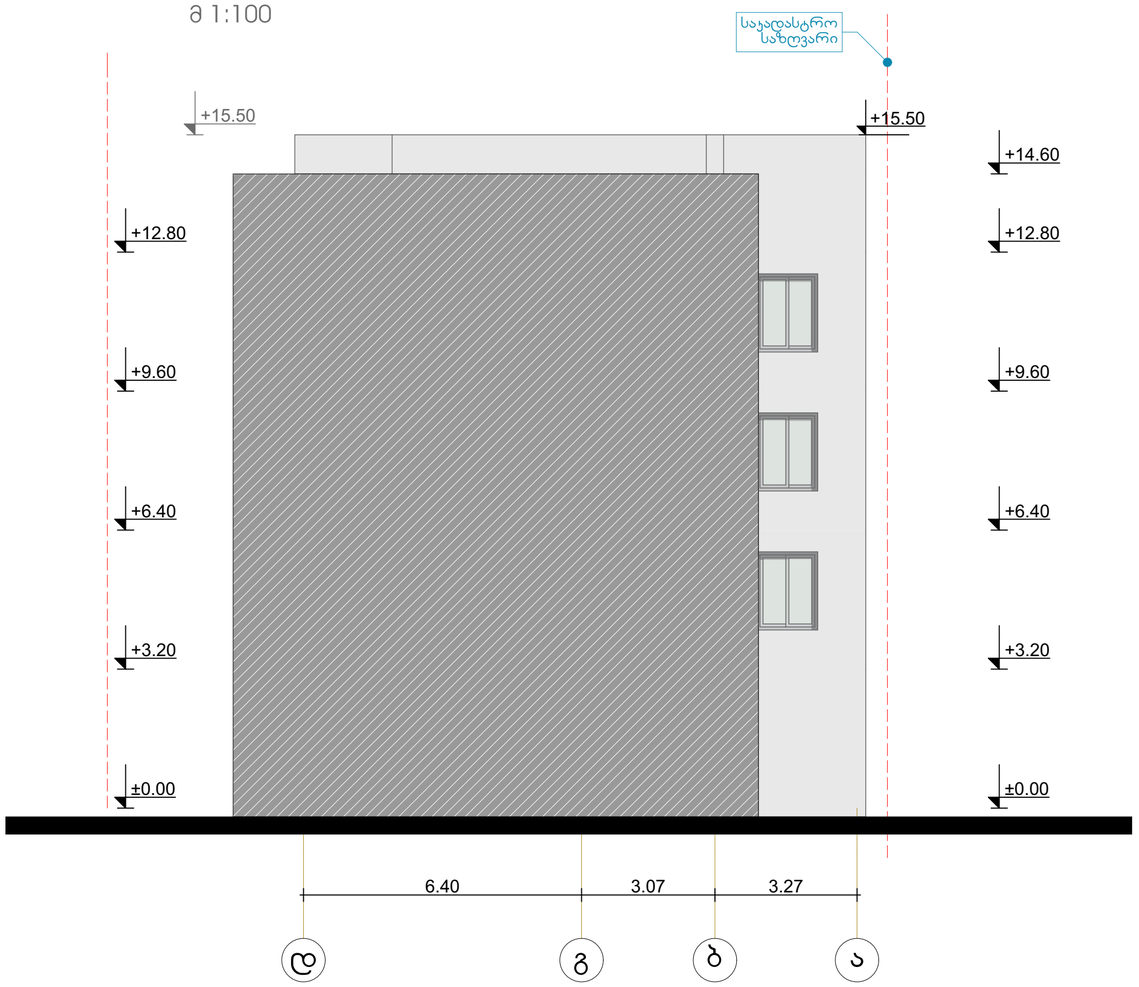

GSPublisherEngine 0.0.100.100

შ.პ.ს. ახალი ქართული გიმნაზიის რეკონსტრუქციის
პროექტი

სტადია

პრ.ავტორი
შემსრულებელი

ნახაზის დასახელება

m.p.

ექსპლიკაცია

პირობითი აღნიშვნები

ფურცლის #

დირექტორი

S.p.s.

თანამდებობა გვარი

ფურცლები

მასშტაბი

1:100

შენიშვნები

მისამართი

დამკვეთი

L.T.D.

პროექტის სახელი

ი,თოხაძე
ი,თოხაძე
ბ.ოსიყმაშვილი

,,arqstudio 21,,

,,archstudio 21,,

404980918

404980918

ქ.თბილისი, დასახლება გლდანი, მიკრო/რაიონი
"ა" ნაკვეთი 17/107

მარინე არაბული

d g b a

6.40 3.07 3.27

±0.00

+3.20

+6.40

+9.60

+12.80

±0.00

+3.20

+6.40

+9.60

+12.80

+15.50

+14.60

+15.50

საკადასტრო
საზღვარი

არსებული ფასადი დ-ა ღერძებს შორის

m 1:100

არსებული ფასადი დ-ა

არსებული ფასადი 5-1 ღერძებს შორის
მ 1:100

ექსპლიკაცია

აპრობითი აღნიშვნები

შენიშვნები

შ.პ.ს.
„არქსტუდიო 21„
404980918

L.T.D.
„archstudio 21„
404980918

დამკვეთი	მარიგა არაბული

თანამდებობა	გვარი	
დირექტორი	ე.ლოლაძე	
არქიტექტორი	ე.ლოლაძე	
შემსრულებელი	ა.ლაბეიშვილი	

პროექტის სახელი


მასშტაბი	ნახაზის დასახელება	
1:100	არსებული ფასადი 5-1	
სტადია	შეცვლის №	შეცვლები
მ.პ.		

არსებული ფასადი ა-დ ღერძებს შორის
მ 1:100

ექსპლიკაცია

პირობითი აღნიშვნები

შენიშვნები

შ.პ.ს.
„არქსტუდიო 21„
404980918

L.T.D.
„archstudio 21„
404980918

დამკვეთი	მარინა არაბული

თანამდებობა	ხელმოწერა	
დირექტორი	ი.ტოხაძე	
არქიტექტორი	ი.ტოხაძე	
შემსრულებელი	ბ.ტოხიძიაშვილი	

პროექტის სახელი

მასშტაბი	ნახაზის დასახელება
1:100	არსებული ფასადი ა-დ

სტადია	ფურცლის №	ფურცლები
მ.პ.		

საპროექტო ფასადი 1-5 ღერძებს შორის
მ 1:100

ექსპლიკაცია

პირობითი აღნიშვნები

შენიშვნები

შ.პ.ს.
„არქსტუდიო 21„
404980918

L.T.D.
„archstudio 21„
404980918

დამკვეთი	მარინე არაბული

ტანადგენია	გვარი	
დერექტორი	ე.ტოლხაძე	
არქიტექტორი	ე.ტოლხაძე	
შემსრულებელი	ა.ტუხელიშვილი	

პროექტის სახელი
შ.პ.ს. ახალი ქარხული მიმნაზიის რეკონსტრუქციის პროექტი

მასშტაბი	ნახაზის დასახელება
1:100	საპროექტო ფასადი 1-5

სტადია	შეცვლის №	შეცვლები
მ.პ.		

საპროექტო ფასადი დ-ა ღერძებს შორის
მ 1:100

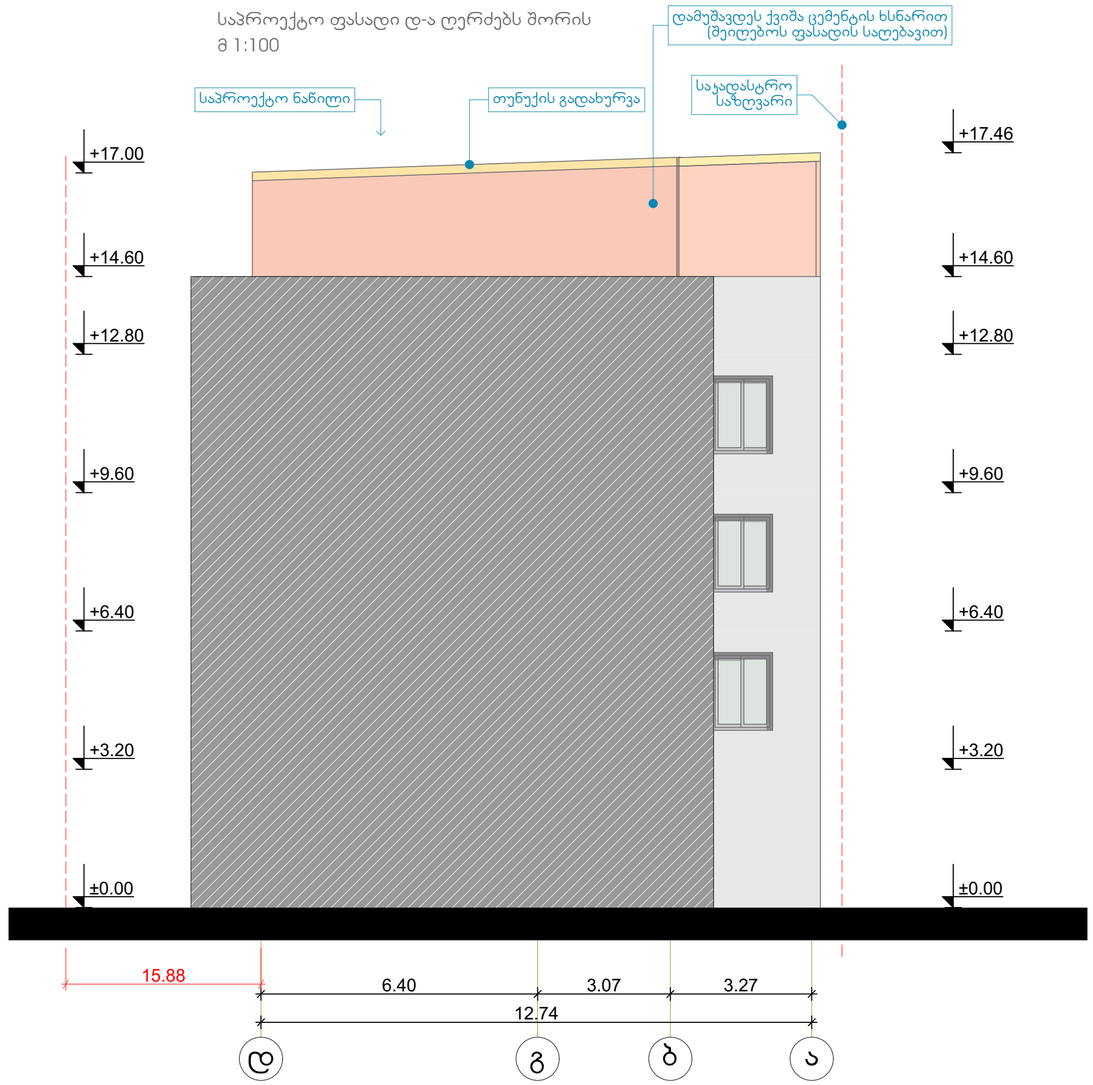

ექსპლიკაცია

პირობითი აღნიშვნები

შენიშვნები

შ.პ.ს.
„არქსტუდიო 21„
404980918

L.T.D.
„archstudio 21„
404980918

დამკვეთი	მარინე არაბული

თანამდებობა	ბერი	
დირექტორი	ე.ტოხაძე	
არქიტექტორი	ე.ტოხაძე	
შემსრულებელი	გ.ტოხიძეგაშვილი	

პროექტის სახელი

მასშტაბი	ნახაზის დასახელება
1:100	საპროექტო ფასადი დ-ა

სტადია	შეცვლის №	შეცვლები
მ.პ.		

საპროექტო ფასადი 5-1 ღერძებს შორის
მ 1:100

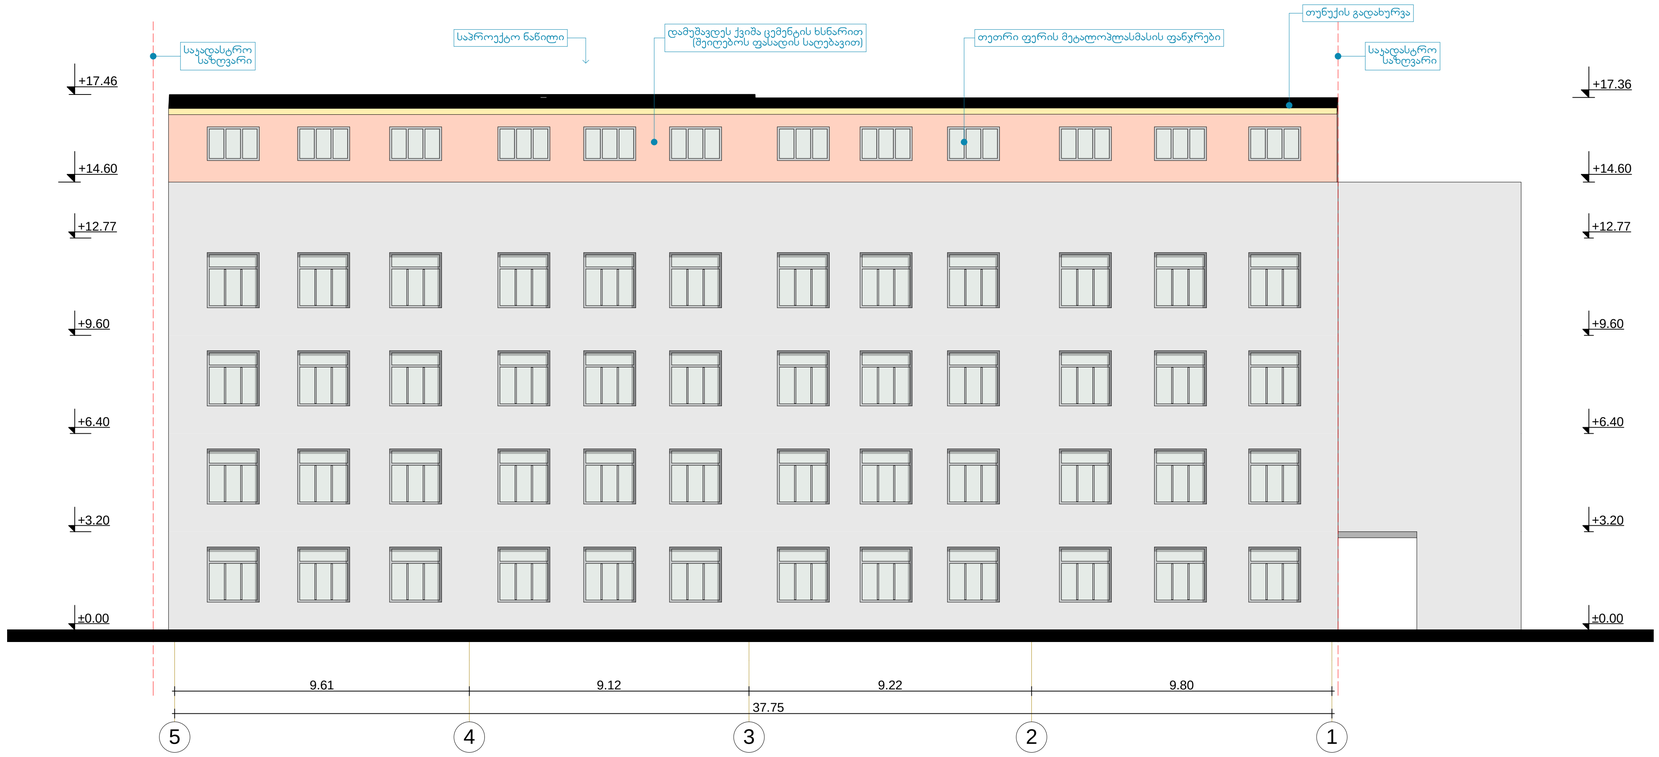

ექსპლიკაცია

პირობითი აღნიშვნები

შენიშვნები

შ.პ.ს.
„არქსტუდიო 21„
404980918

L.T.D.
„archstudio 21„
404980918

დამკვეთი	მარინე არაბული

თანამდებობა	გვარი	
დირექტორი	ე.ტოლხაძე	
არქიტექტორი	ე.ტოლხაძე	
შემსრულებელი	გ.ოსიძემაშვილი	

პროექტის სახელი


მასშტაბი	ნახაზის დასახელება
1:100	საპროექტო ფასადი 5-1

სტადია	ფურცლის №	ფურცლები
მ.პ.		

საპროექტო ფასადი ა-დ ღერძებს შორის
მ 1:100

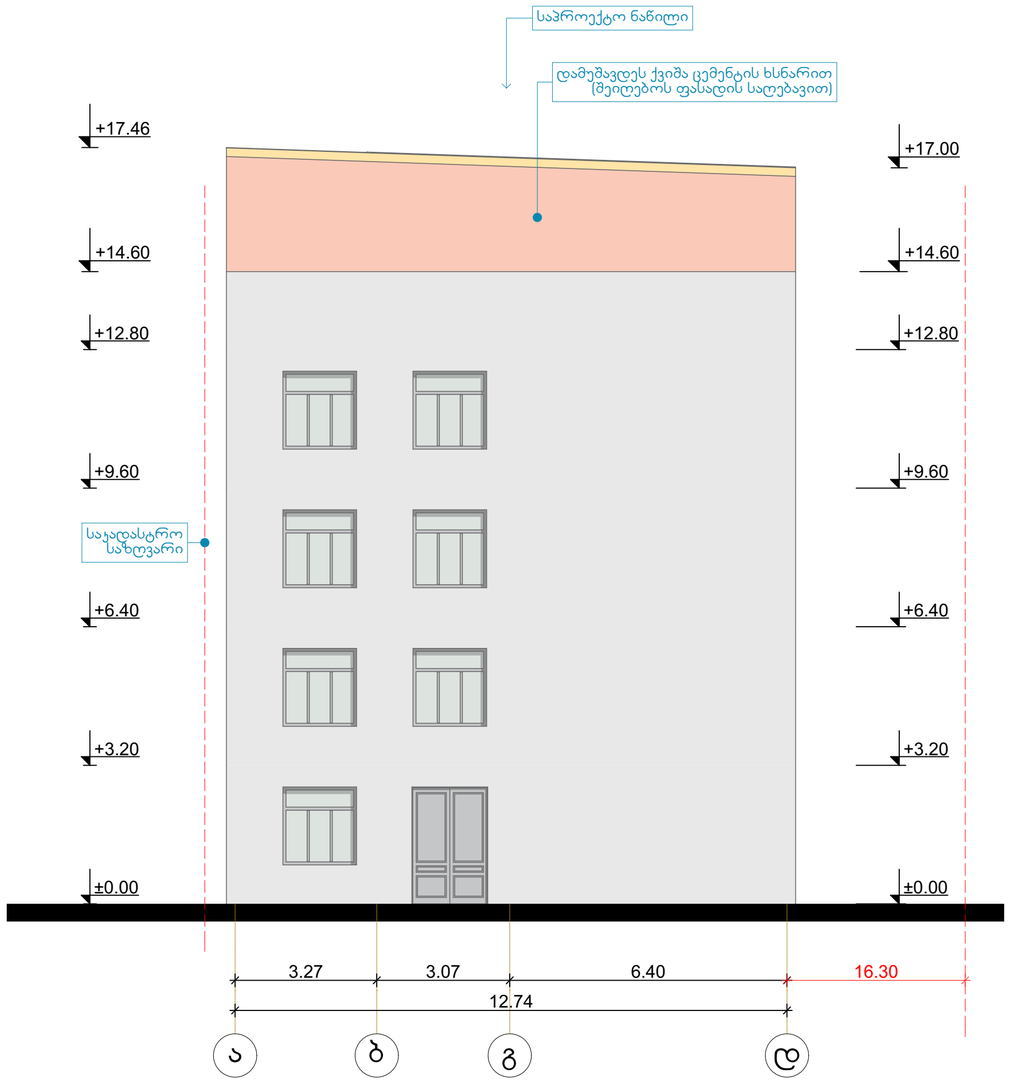

ექსპლიკაცია

პირობითი აღნიშვნები

შენიშვნები

შ.პ.ს.
„არქსტუდიო 21„
404980918

L.T.D.
„archstudio 21„
404980918

დამკვეთი	მარიხ არაბული

მთავარპროექტი	ზვარი	
დირექტორი	ე.ლილოხაძე	
არქიტექტორი	ე.ლილოხაძე	
შემსრულებელი	გ.ოსიაშვილი	

პროექტის სახელი


მასშტაბი	ნახაზის დასახელება
1:100	საპროექტო ფასადი ა-დ

სტადია	ფურცლის №	ფურცლები
შ.პ.		