



1
2
3
4
5
6
6'
1'
A
B
B'
C
C'
D
D'
E
E'
F
H
J
2.250
6.500
4.650
3.200
4.650
6.500
2.250
30.000
32.500
31.900
300
21.150
950
2.450
6.100
1.250
2.000
4.810
3.043
2.757
3.107
3.393
34.610
3.100
2.700
400
300
280
100
30
















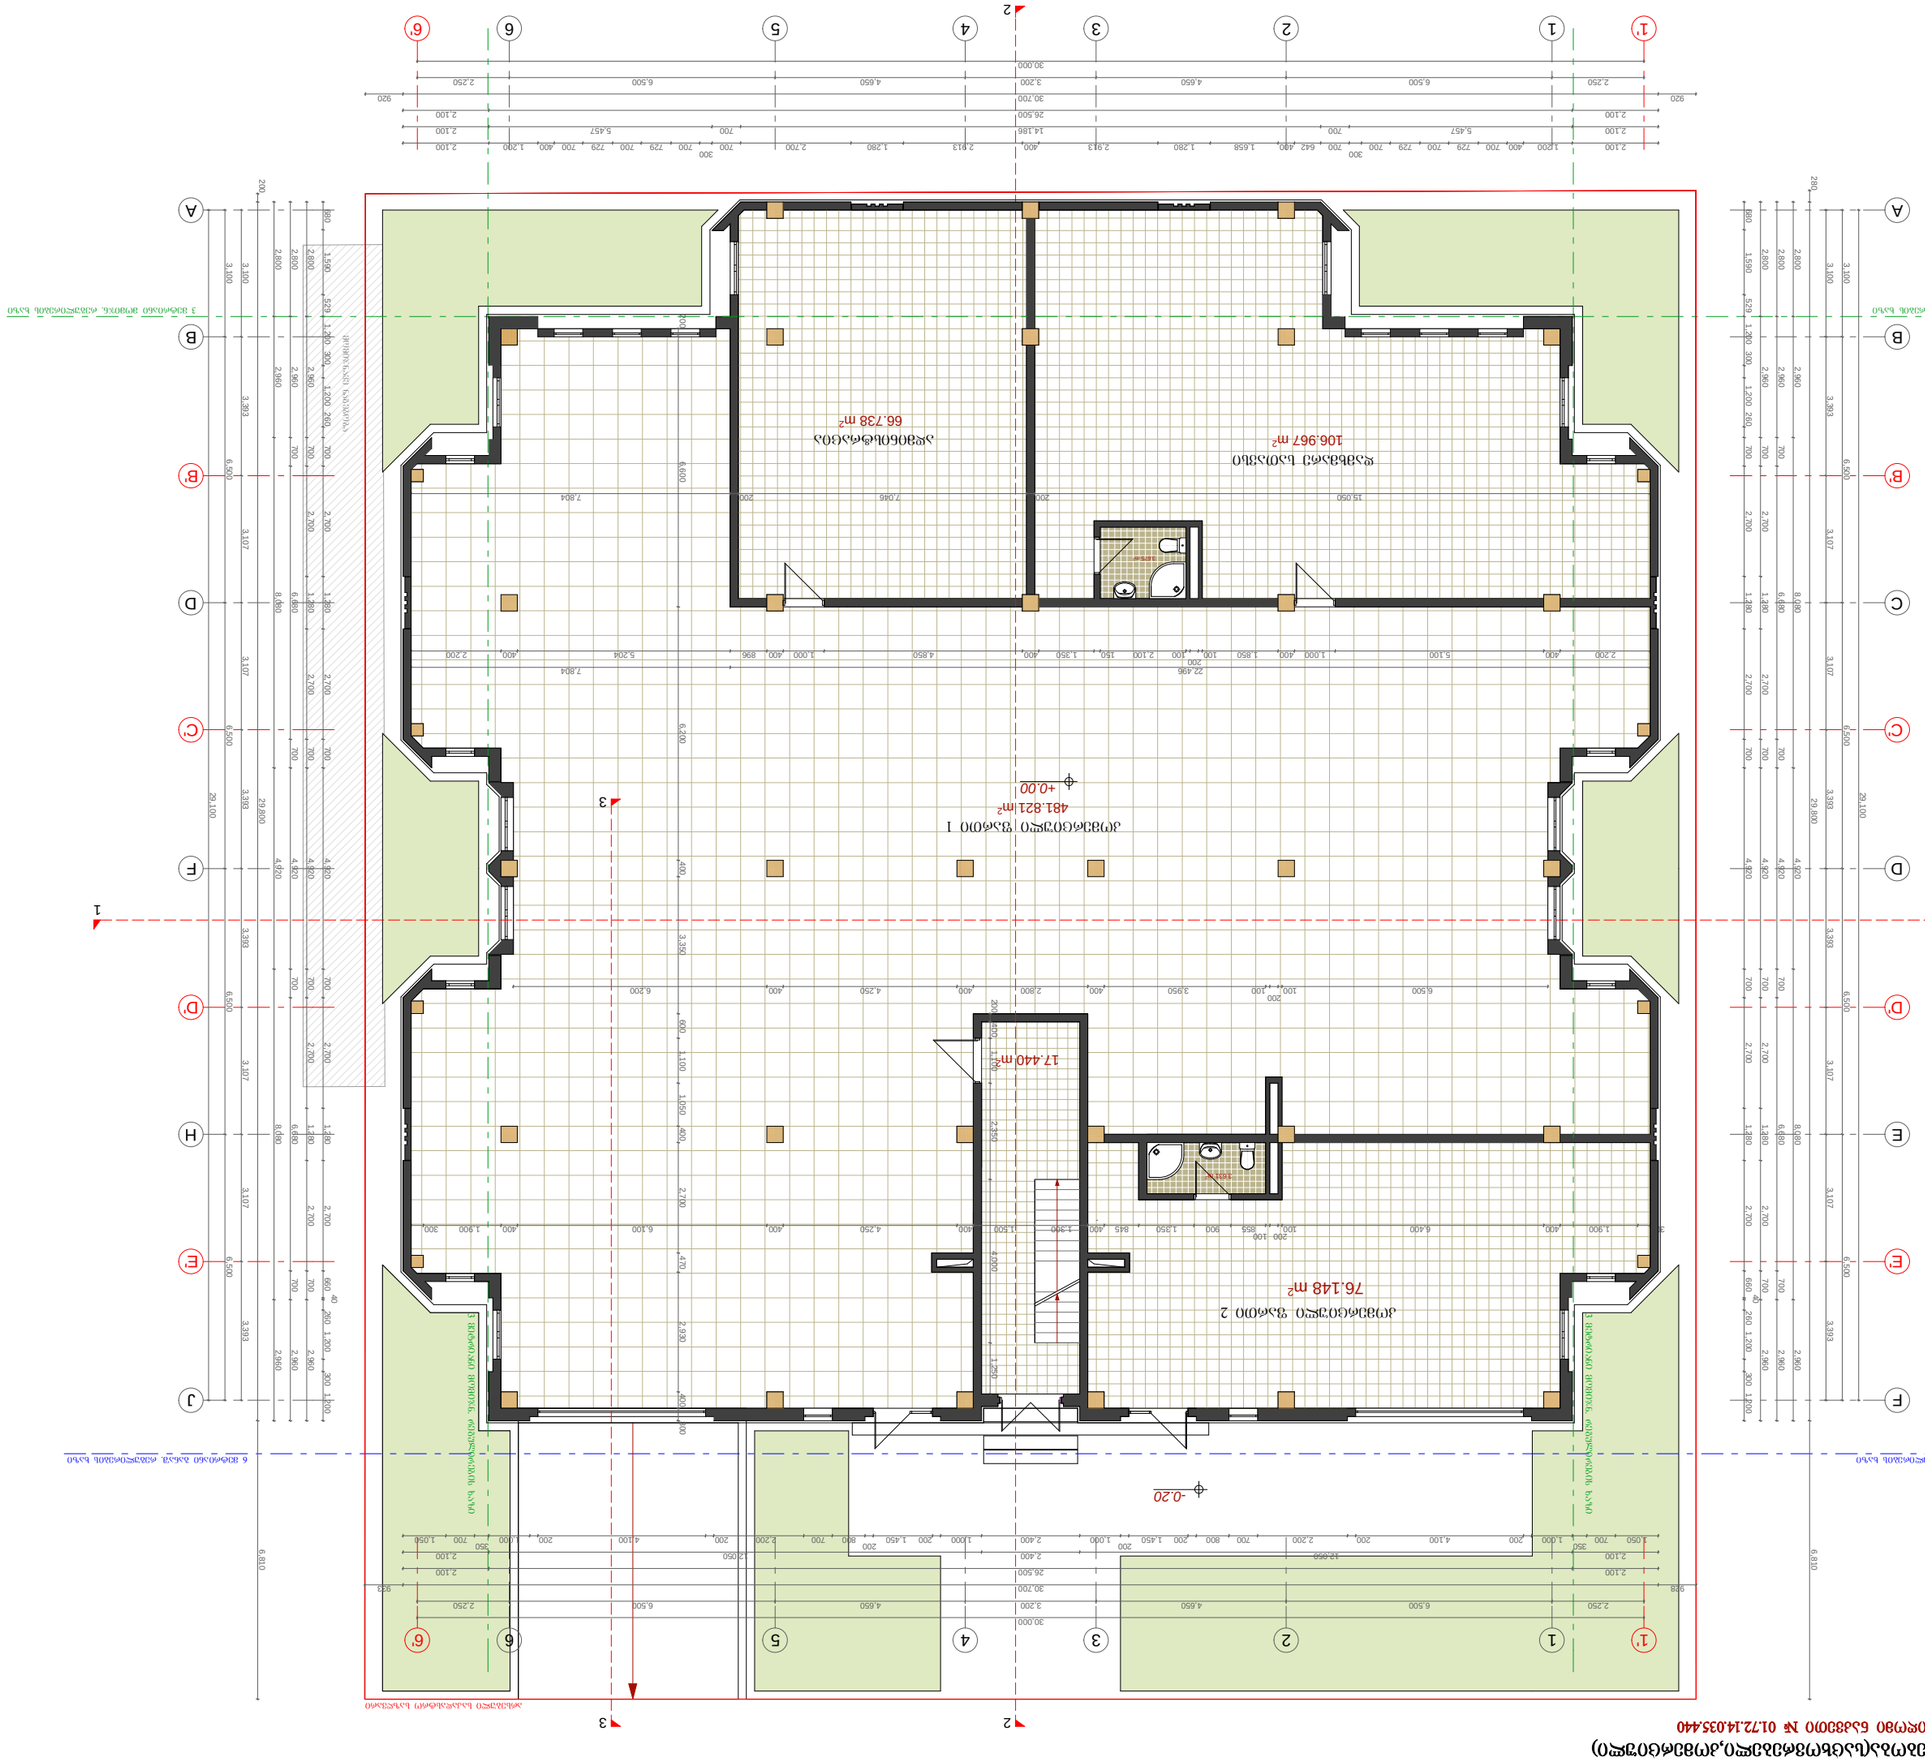







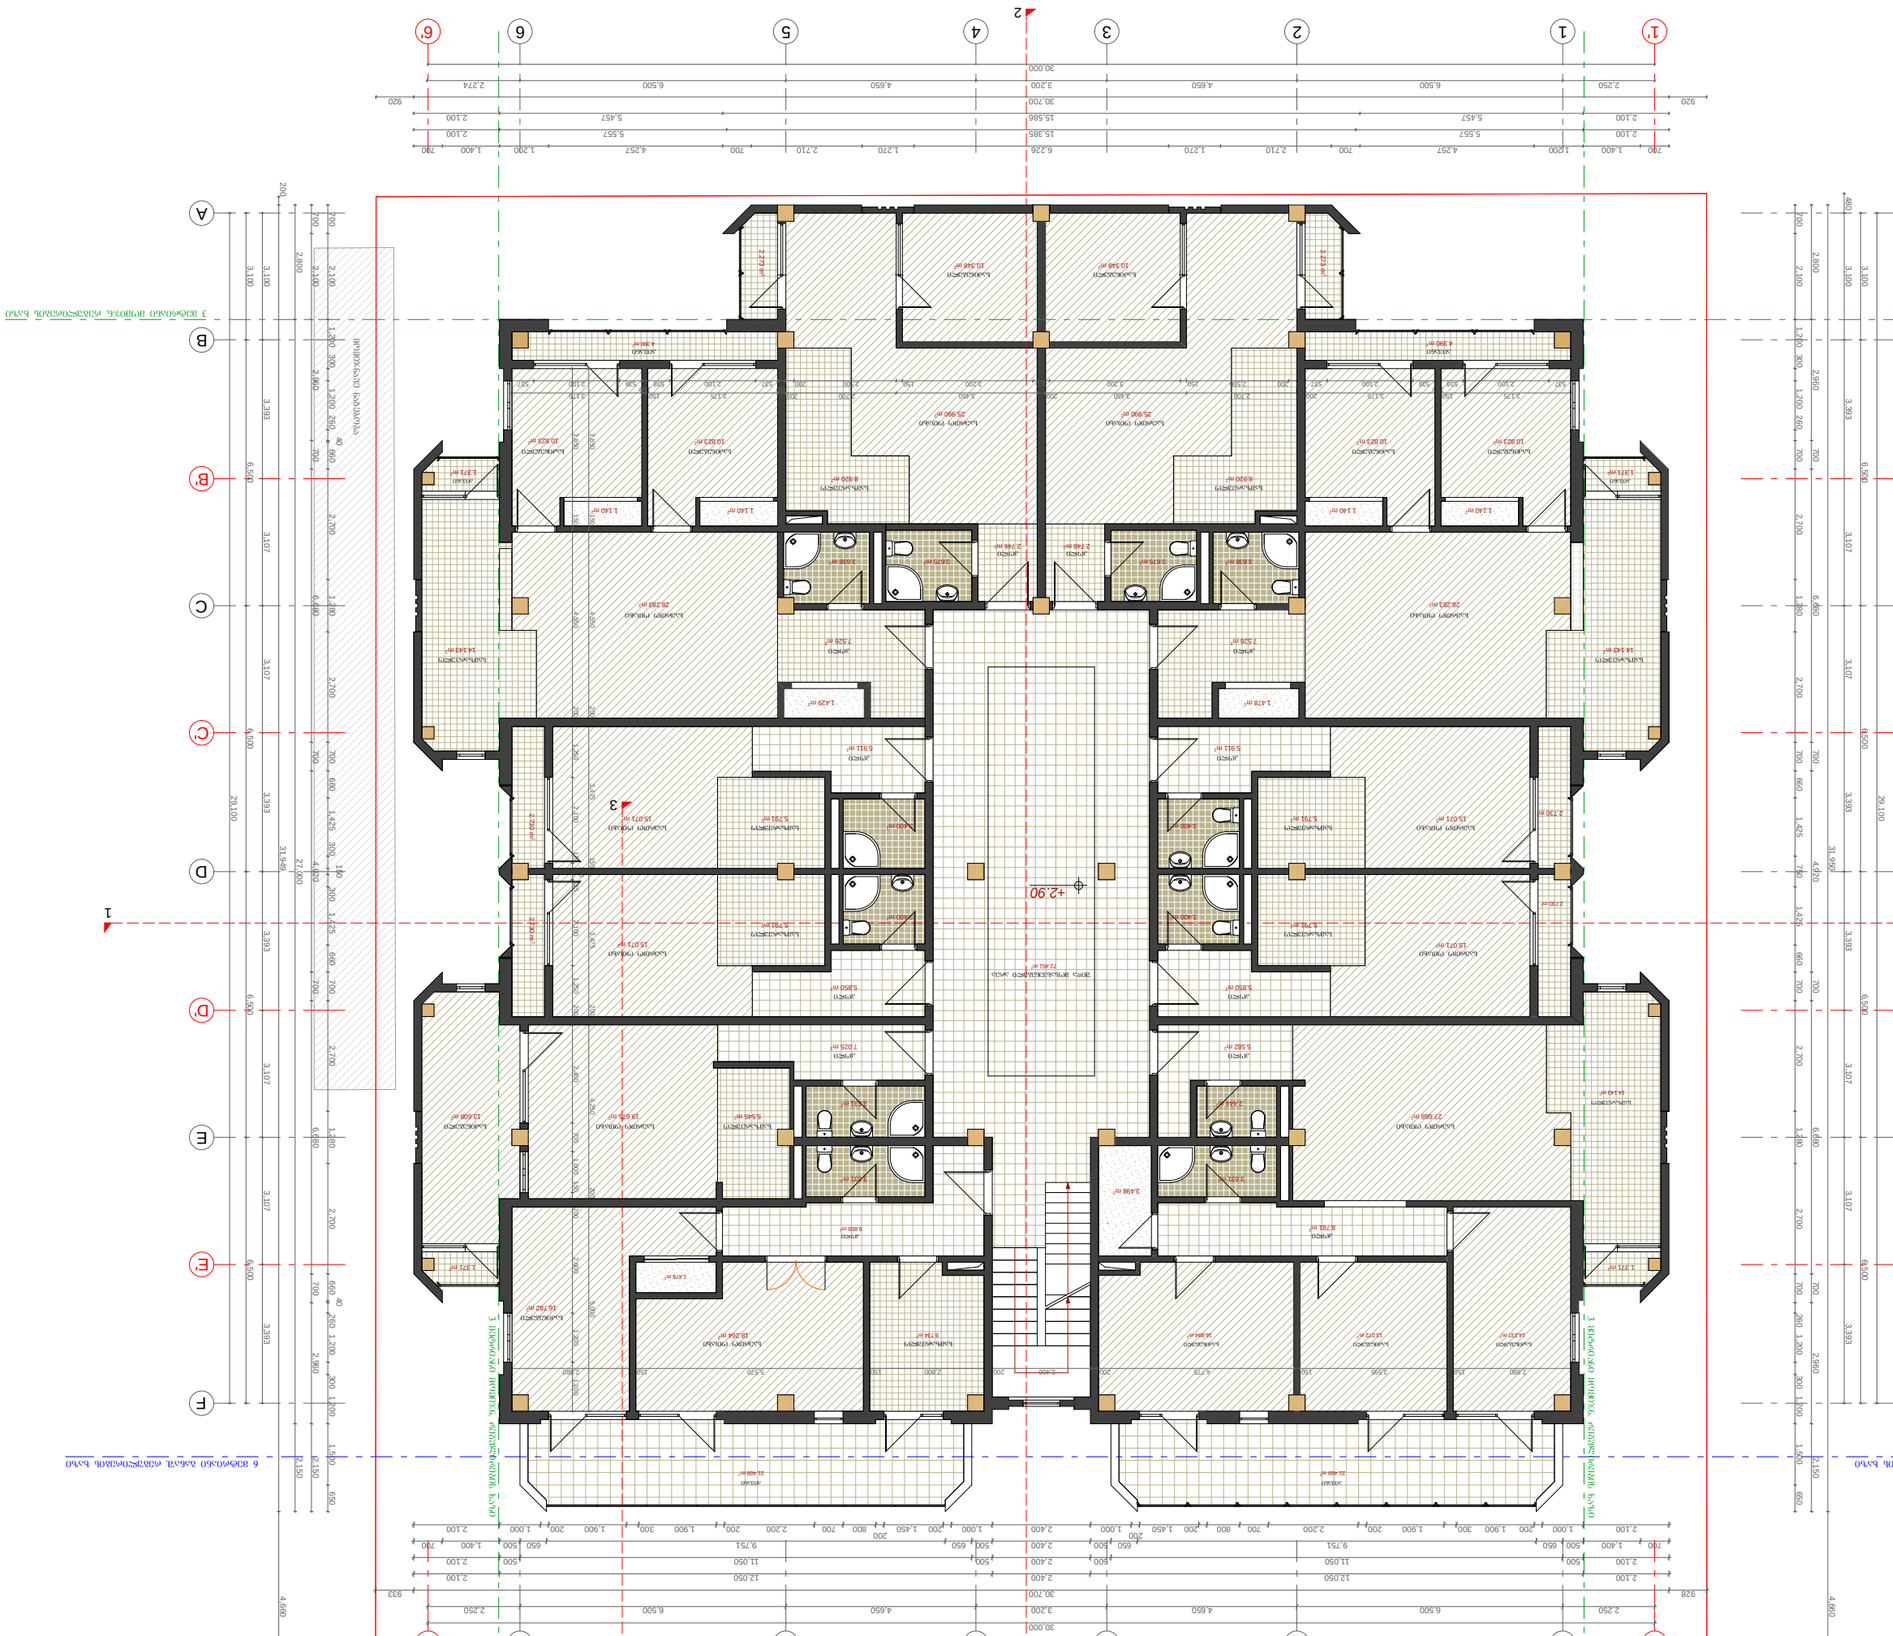




































მრავალფუნქციური ნაგებობა(საცხოვრებელი,კომერციული)

მის: ქ. თბილისი,სოფელი დიღომი ნაკვეთი № 01.72.14.035.440

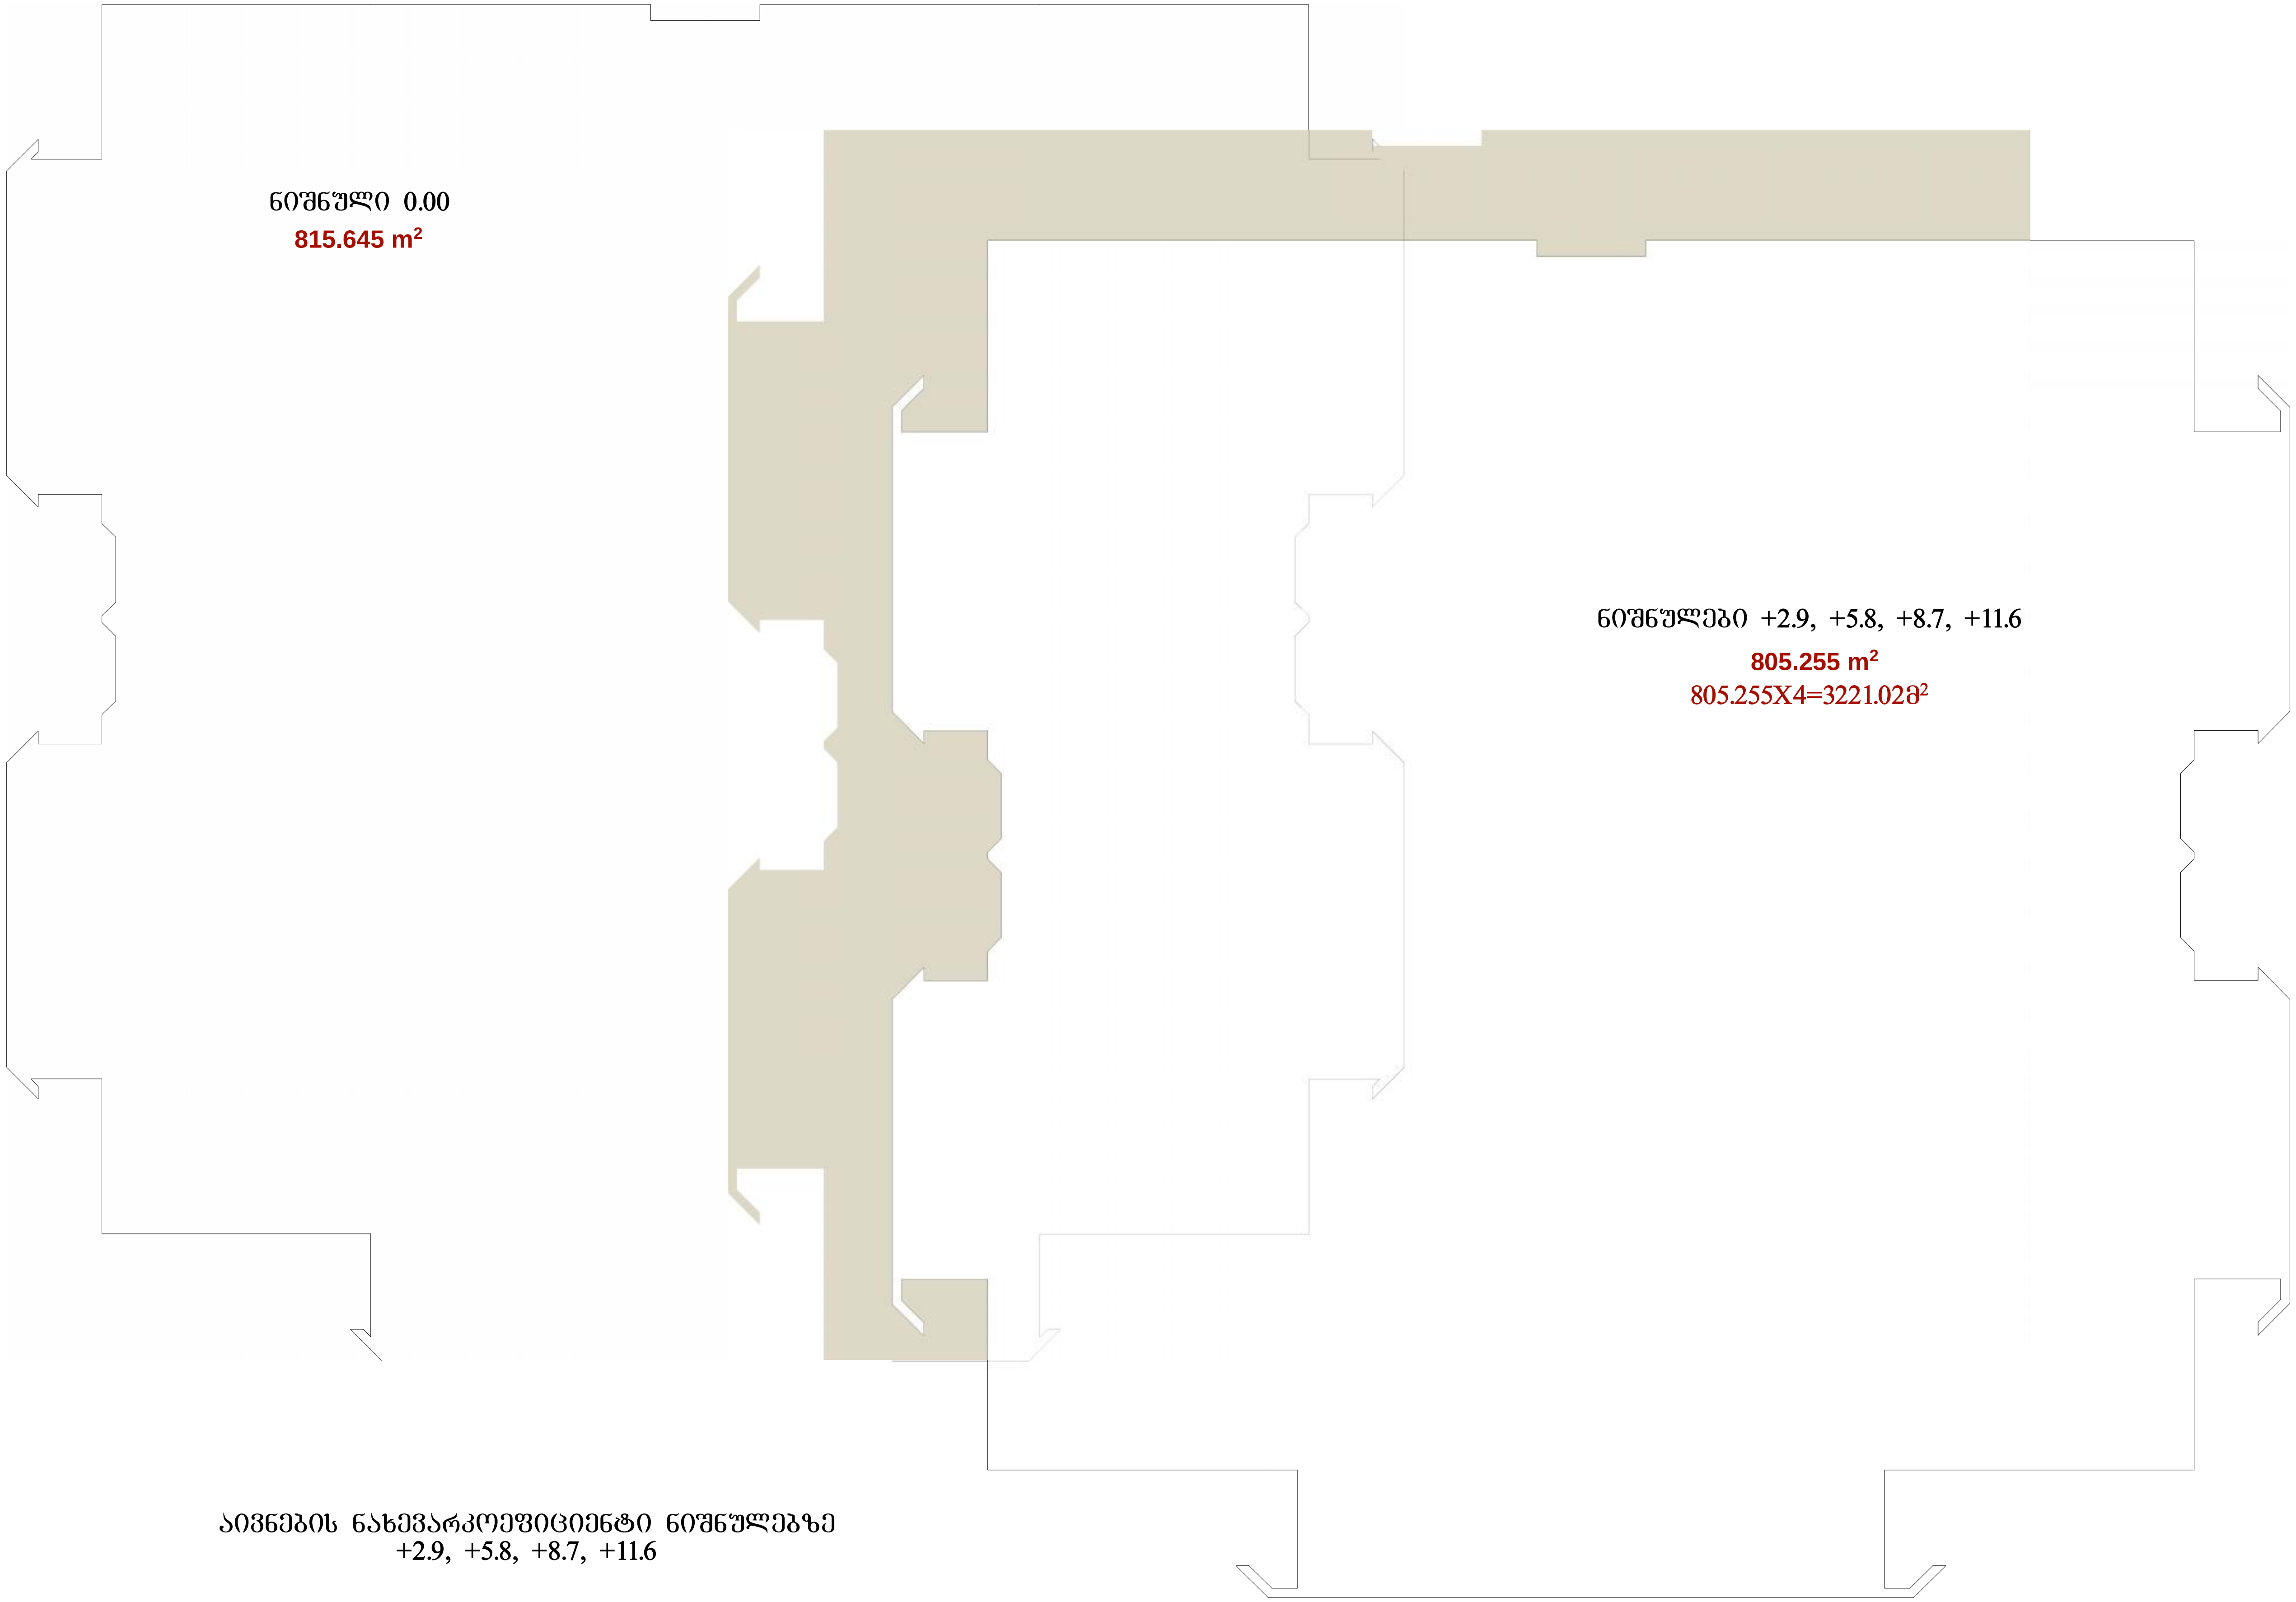

აივნების ნახევარკოეფიციენტი ნიშნულებზე
+2.9, +5.8, +8.7, +11.6

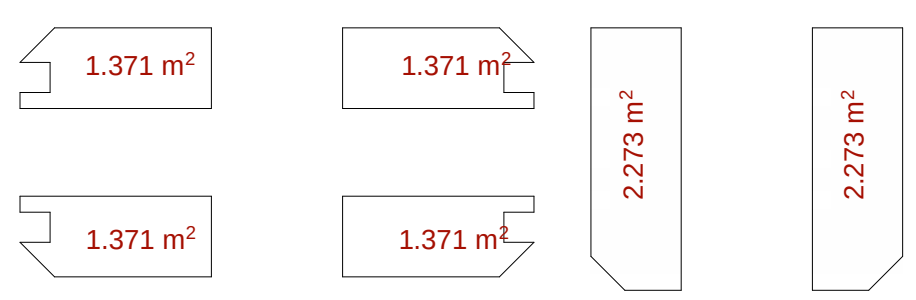

10.0X4=40.0მ2

ნახევარკოეფიციენტი 20.0მ2

შპს "ლუმაძ ჯგუფი"
438726050

მრავალფუნქციური ნაგებობა (საცხოვრებელი,კომერციული)

მისამართი:
ქ. თბილისი,სოფელი დიღომი ნაკვეთი № 01.72.14.035.440

კ2 კოეფიციენტის კროკი
მაშტაბი 1:150

თანამდეობა	გვარი	ხელმოწერა
დირექტორი	შ. ქუთათელაძე	
პრ. ავტორი	დ. გოგილაშვილი	
კონსტრუქტორი	ლ. ზამბახიძე	
კონსტრუქტორი	ო. მხეიძე	
დაამუშავა	დ. გოგილაშვილი	
შეამოწმა	შ. ქუთათელაძე	
სტადია მ-პრ.	ფურ.რ	ფ. №

A3

შპს "ლუმაძ ჯგუფი"
438726050