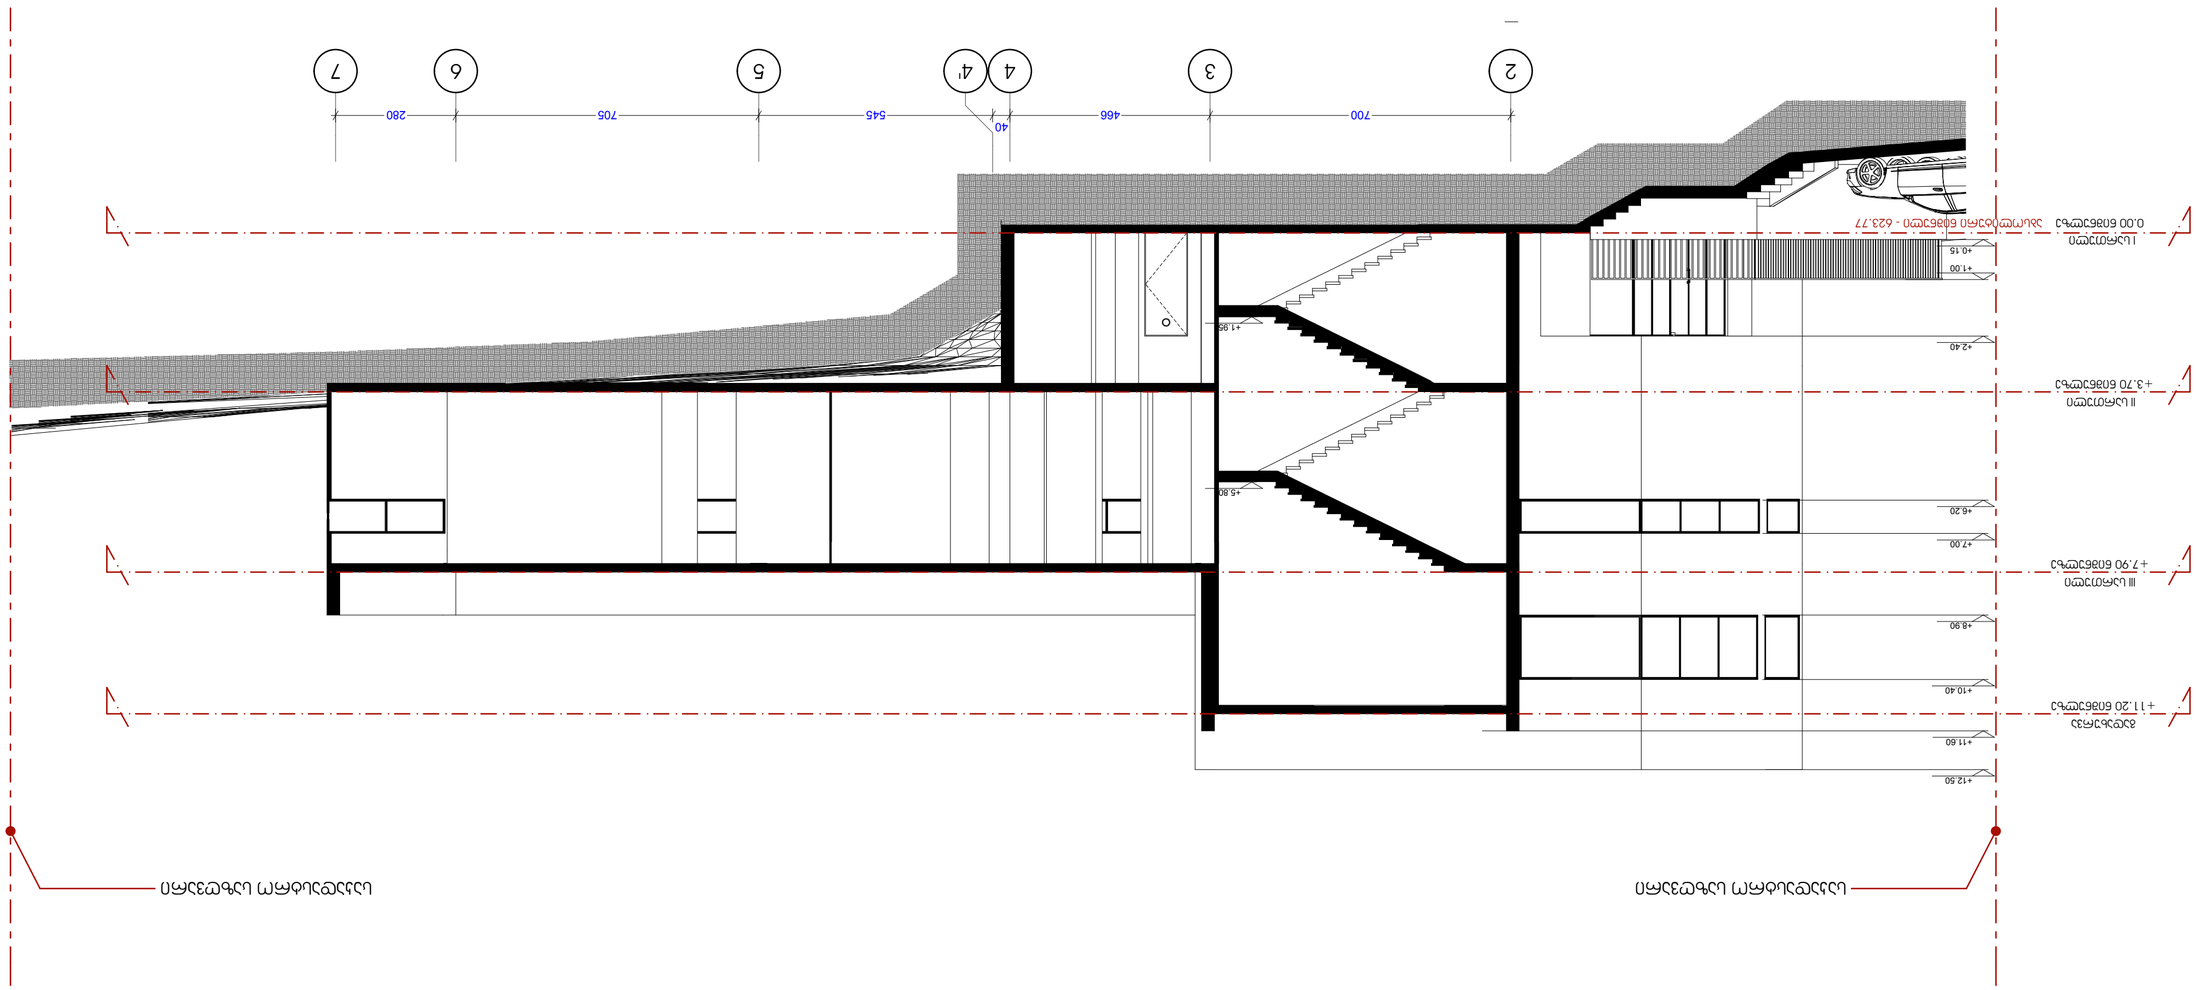


ჭრილი 1-1 მ=1:100

ფორმატი	A-2	
შეკვეთა N		
ნახაზის N		

პროექტის ხელმძღვანელი:

პროექტის დასახელება


ნახაზის დასახელება

ავტორი

თანაავტორი


შემოწმებული


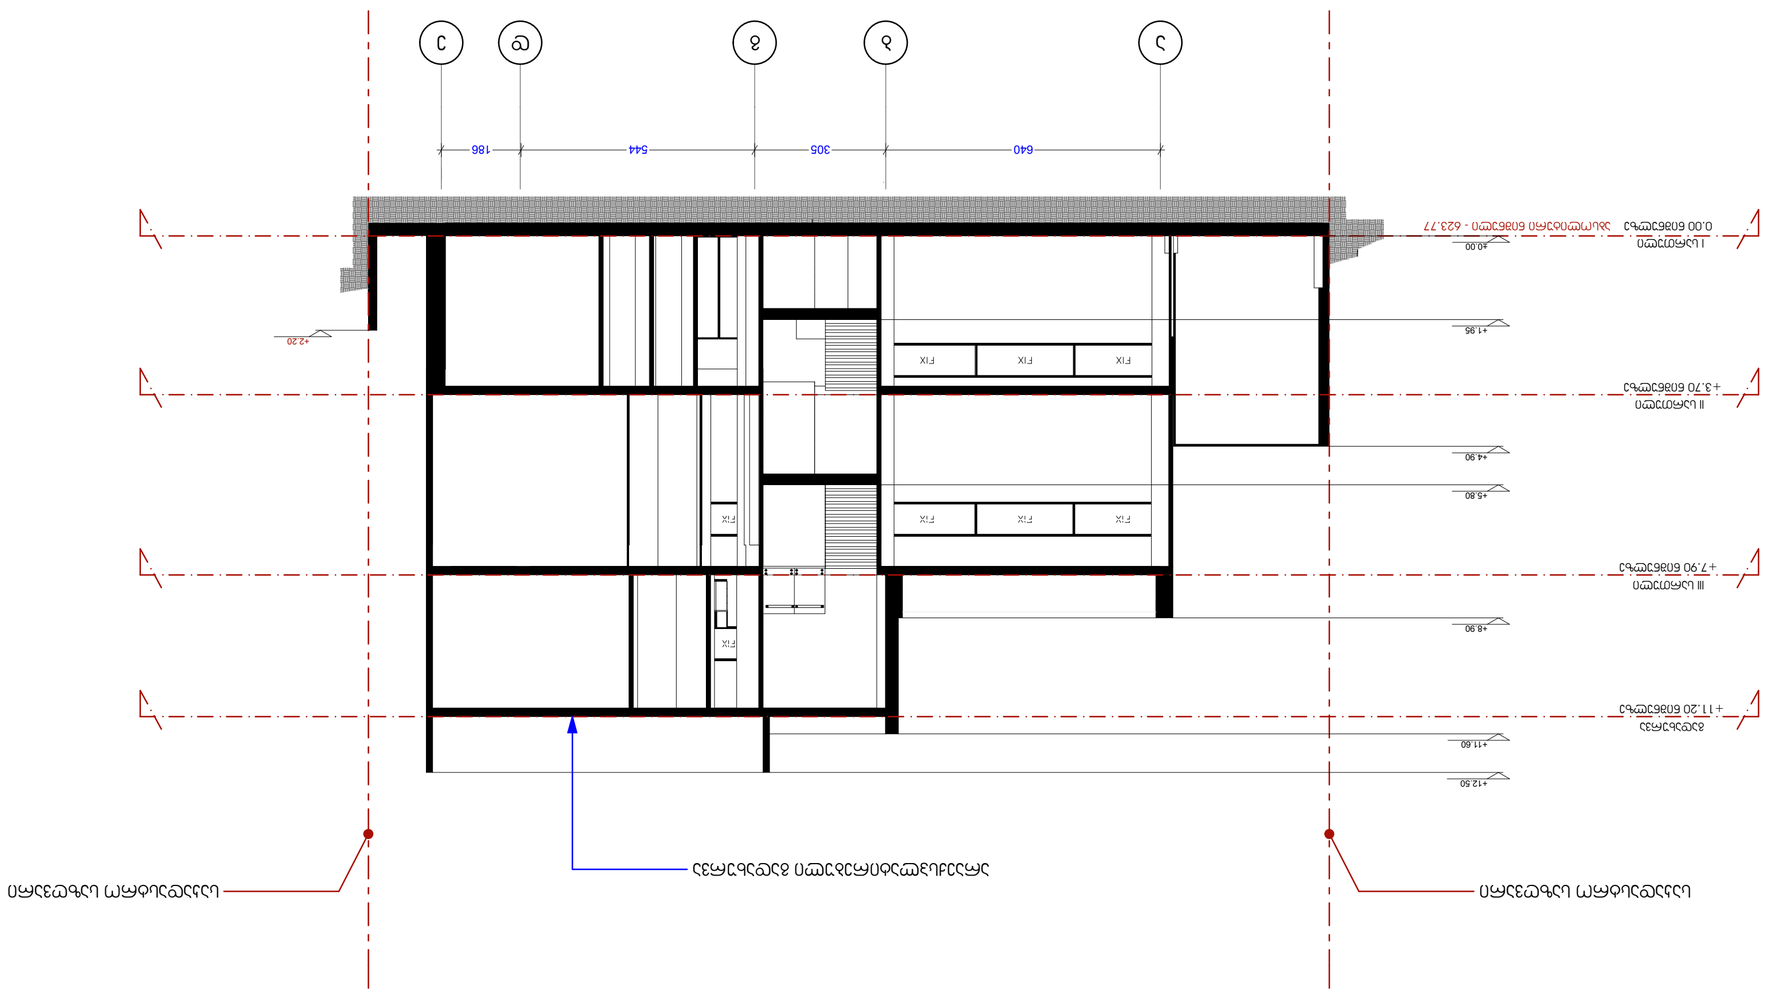



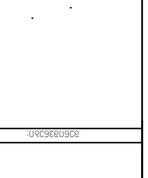




