გენგეგმა ა
1:500

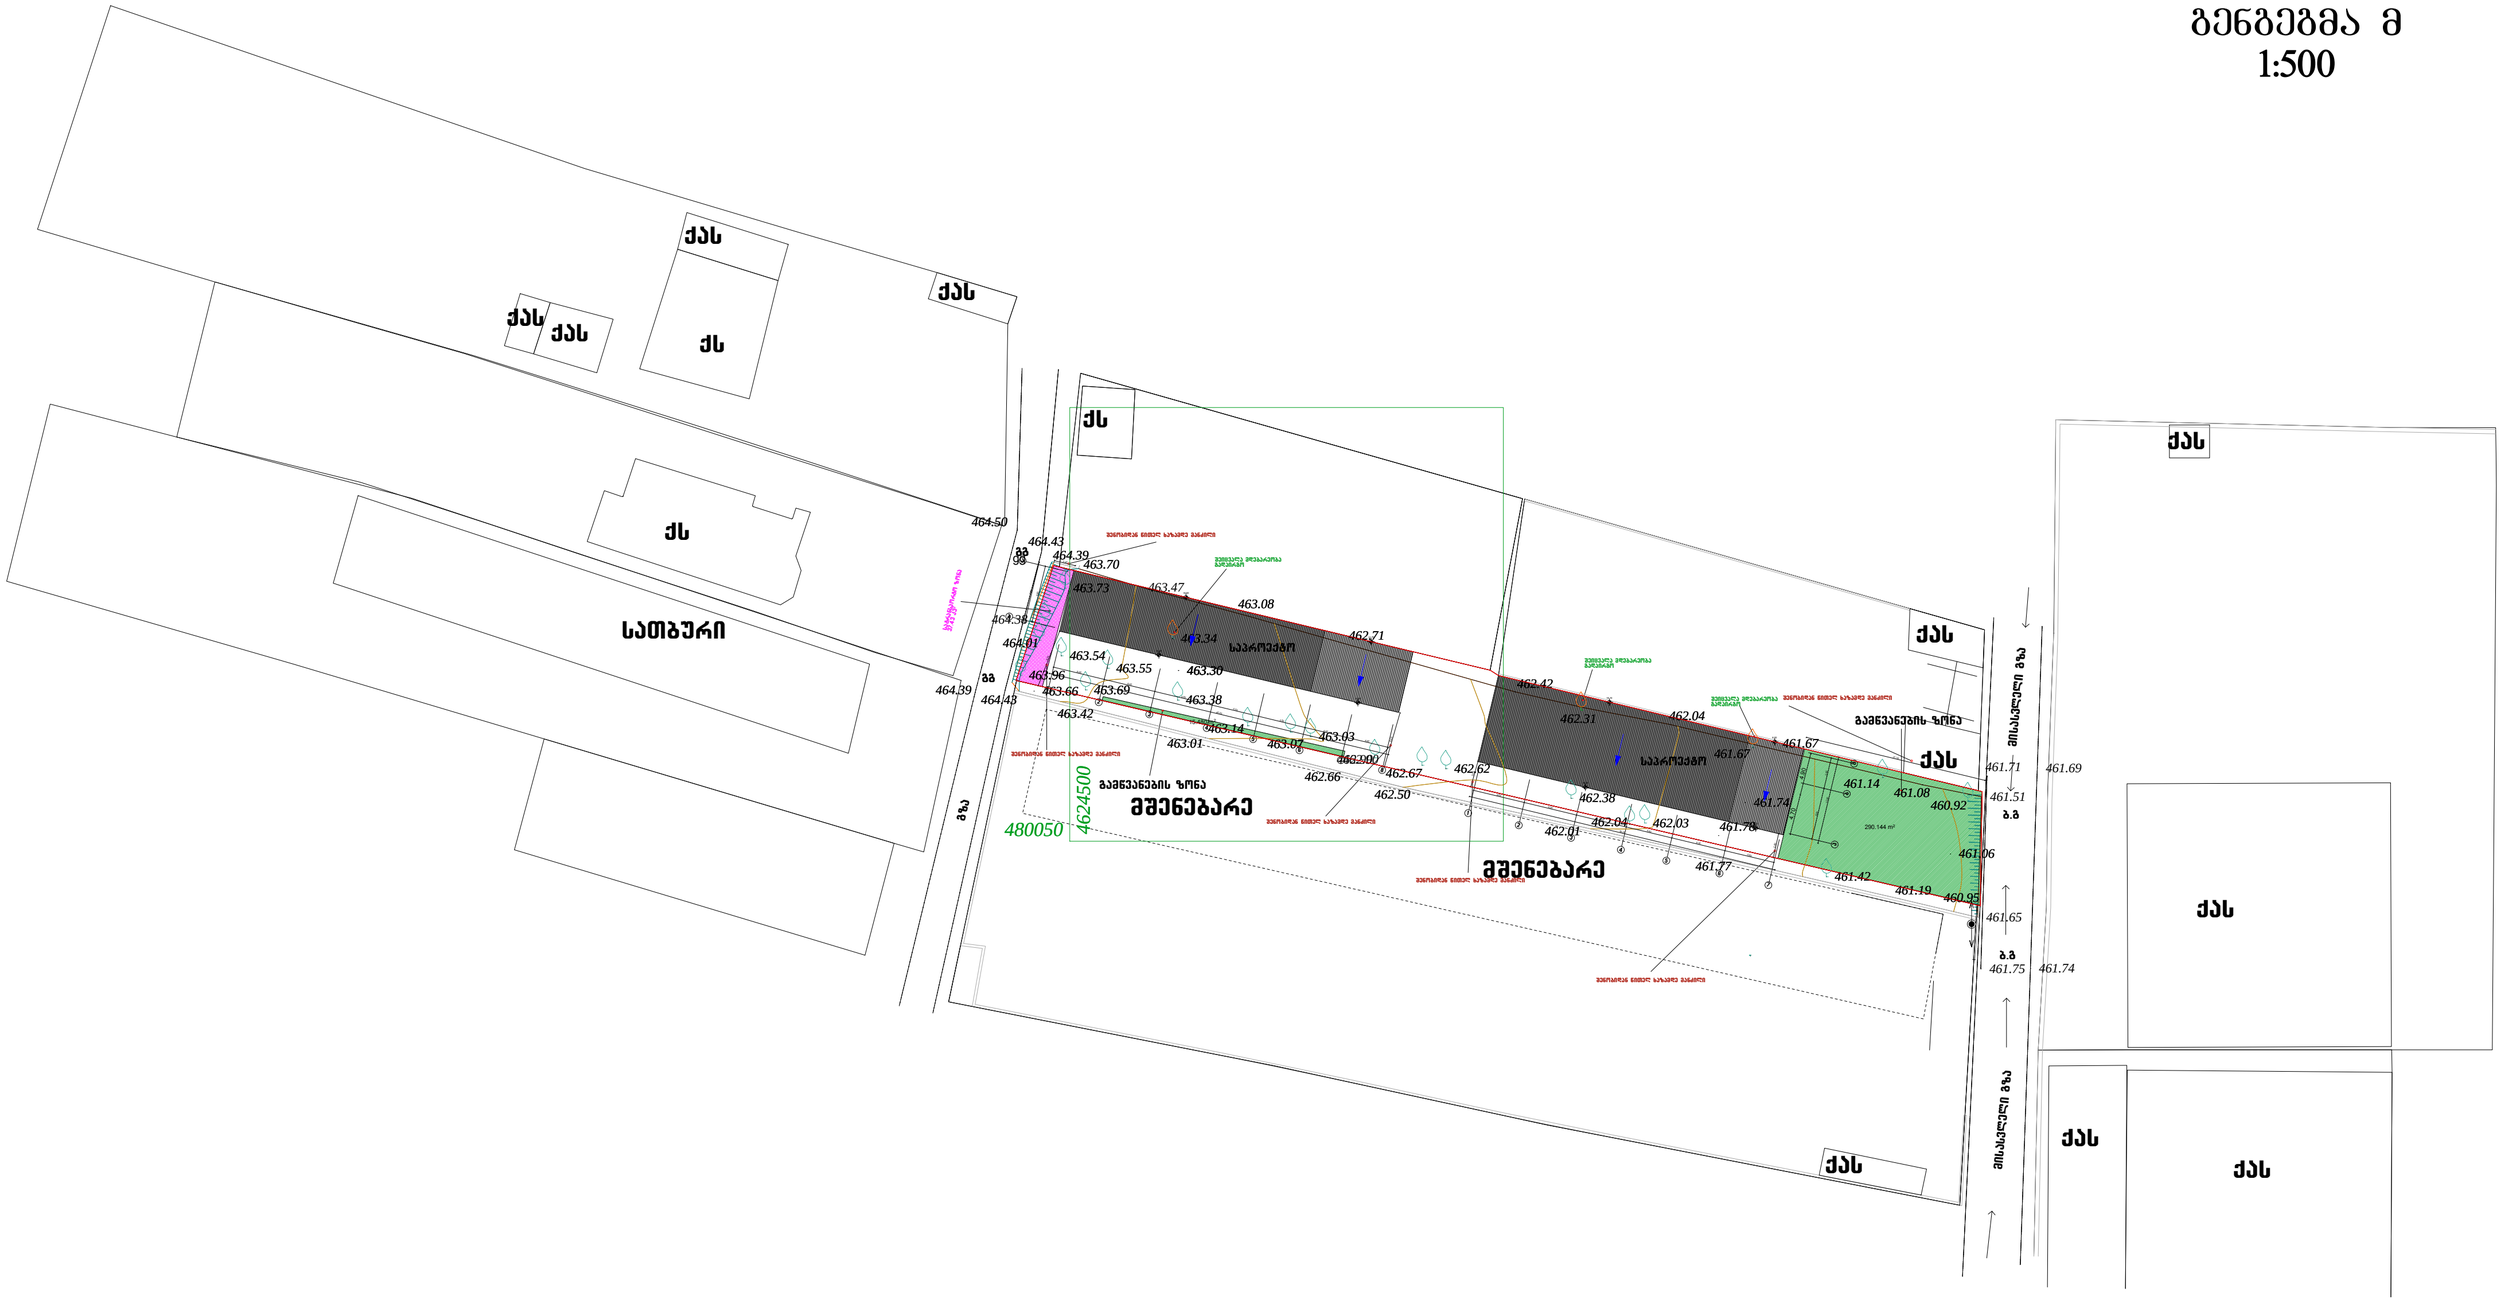

ქ. თბილისი, სოფელი ჩიხოი მრავალფუნქციური შენობების არქიტექტურული პროექტი	გენგეგმა 2014 წელი	1:500
არქიტექტორი ლიანა ანანიაშვილი დამპროექტი ნიკოლა ნინოსაშვილი	BuildlineARCHITECT	

ფაქტობრივი ტოპოგეგმა მ 1:500

