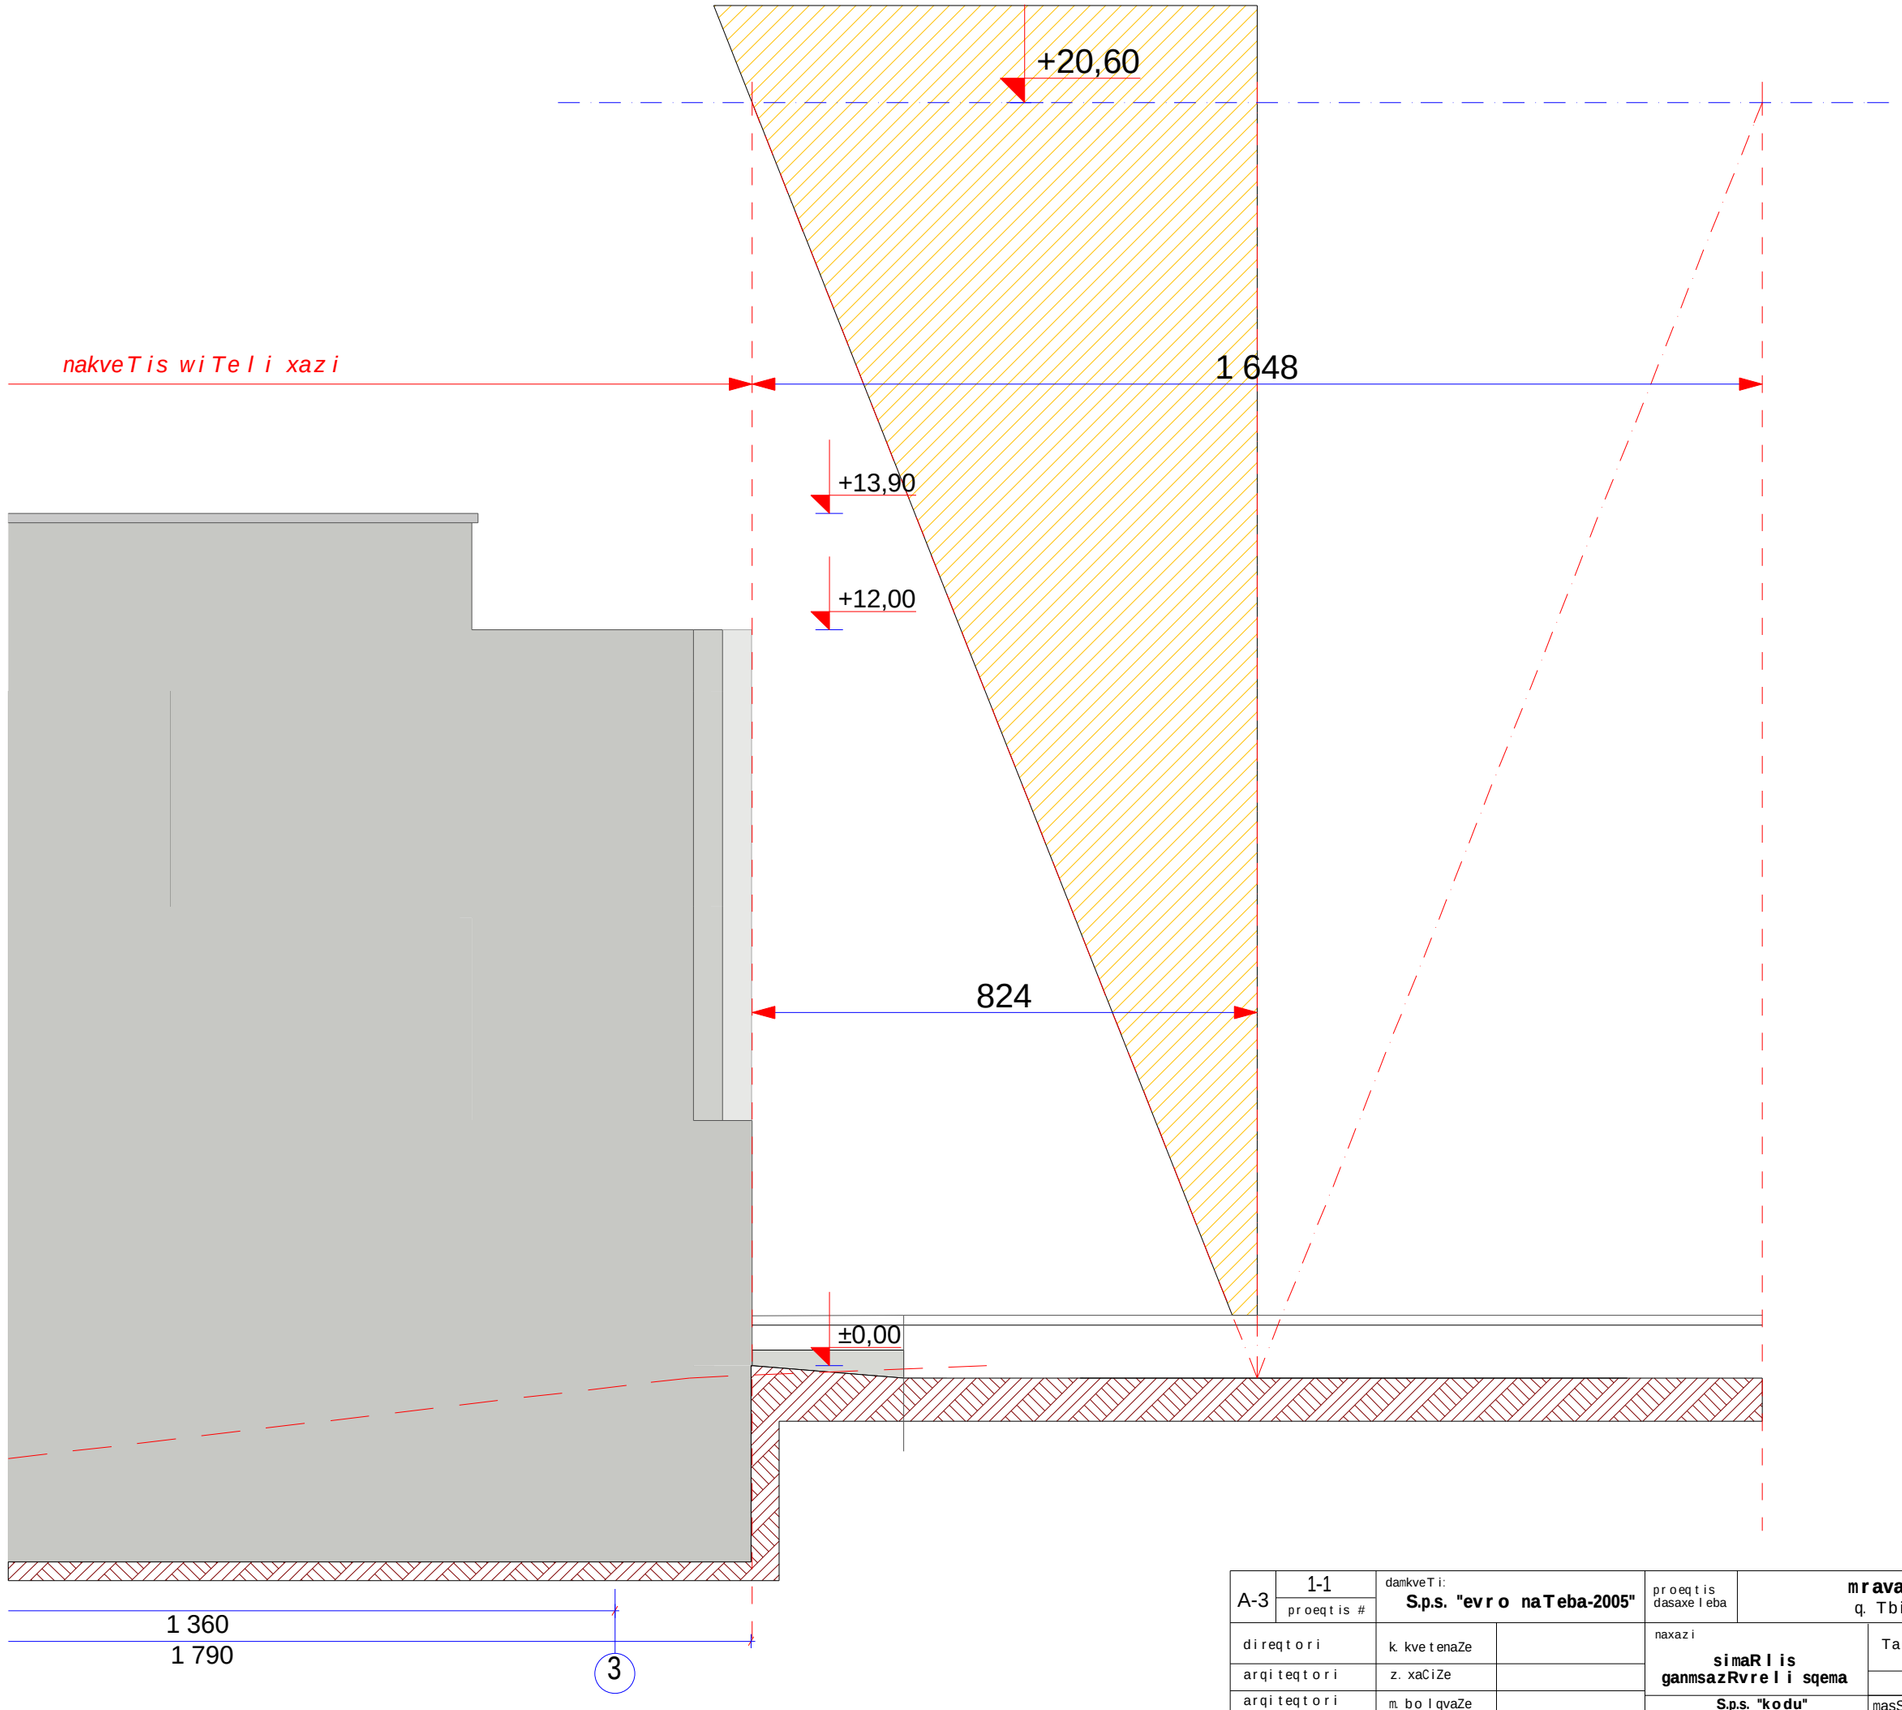


A-3	1-1	damkveTi: **S.p.s. "evro naTeba-2005"**		proeqtis dasaxeleba	**mraval funqciuri Senoba** q. Tbilisi, qsnis quCa #52		
	proeqtis #						
direqtori		k. kvetenaZe		naxazi **simaRlis ganmsazRvreli sqema**	TariRi	10/05/12	arqiteqturuli nawili
arqiteqtori		z. xaCiZe					
arqiteqtori		m. bolqvaZe		**S.p.s. "kodu"** Tbilisi, diRomi, samxedro gzisa da axmetelis quCis gadakveTa tel: (+995) 599 555 574	masStabi	stadia	indeqsi / furc.
konstruqtori		T. mSevliZe			1-100	stadia proeqti	# 25