ჭრილი 1-1, 1 - 6 ღერძებზე მ. 1- 100
კორექტირებული

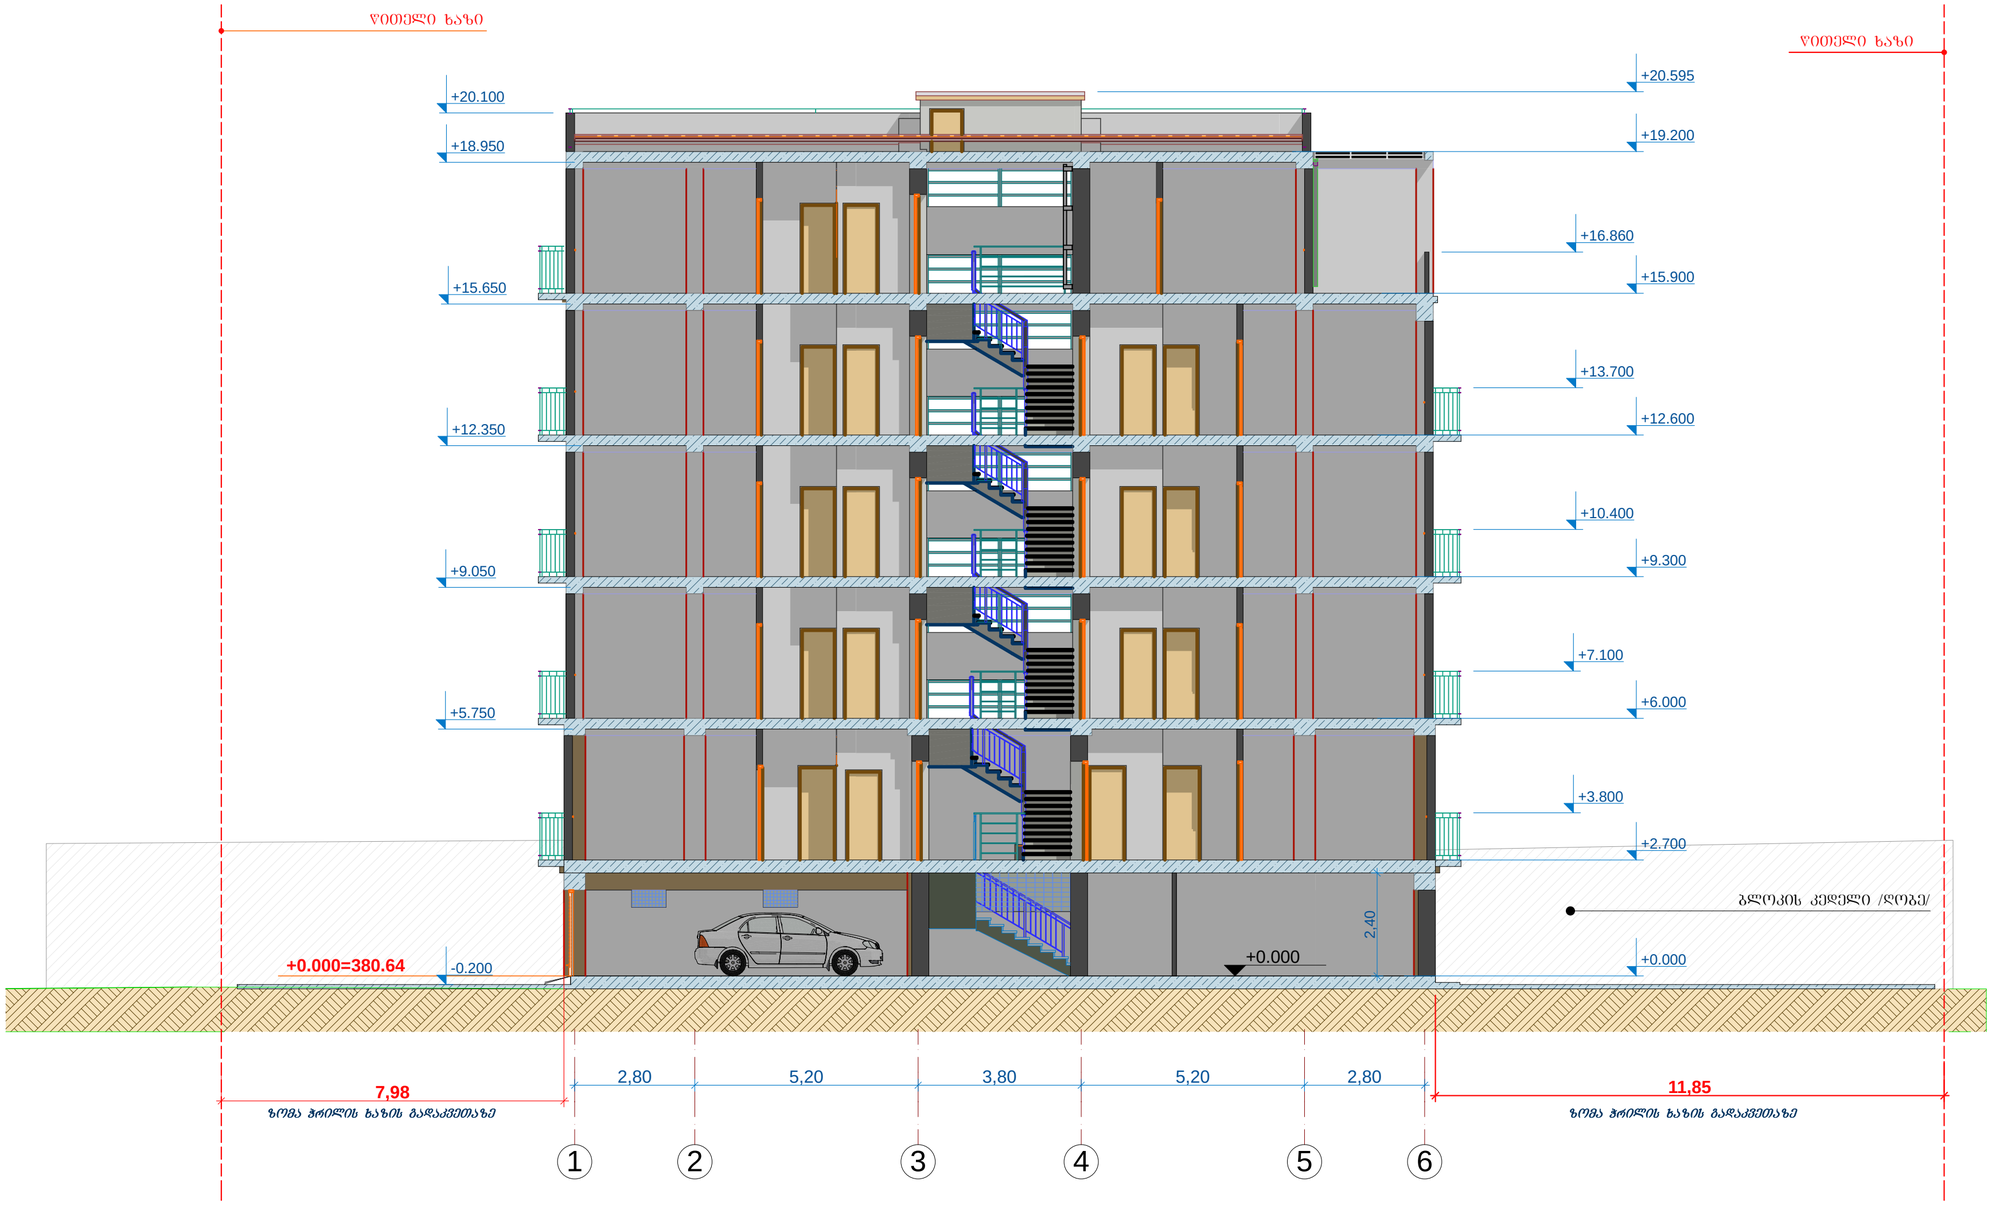

შენიშვნა: 1. ზომები ᲧᲝᲗᲔᲚ ხაზთან მიმართებაში აღებულია კედლის გასწვრივ.
2. ზომები მოცემულია მეტრებში. 3. ყველა ზომა უნდა შემოწმდეს სამშენებლო მოედანზე, ყველა შეუთავსებლობა გაირვეს არქიტექტორთან. მშენებლობის დროს დაშვებული უზუსტობაზე ან შეუსაბამობაზე არქიტექტორი პასუხისმგებელი არ არის. მშენებლობის მსვლელობისას საინჟინრო სამუშაოების დაბეგმარება ან სპეციალისტების განცხადებები ან სამუშაო მონახაზები, რაც იწვევს პროექტის ცვლილებას, ხორციელდება მხოლოდ არქიტექტორის ნებართვის შემთხვევაში.
მშენებლობის და წარმოების ნებისმიერი ცვლილება უნდა იქნას დაფიქსირებული, მიზეზი დროულად უნდა შეატყობინონ არქიტექტორს და სამუშაოთა მმართველს.
4. მოცემულია არქიტექტურული ნიშნულები.

შ.პ.ს. "ბეგი" ს/კ 416310833 ტ. 571881105			ქ. თბილისში, გულიას ქუჩის მიმდებარედ, დიდი ხეივნის ქ. 19-ში, (01.18.05.008.084) დაბალი ინტენსივობის მრავალბინიანი საცხოვრებელი სახლის პროექტი				
დირექტორი		გ. მერაბიშვილი					
მთ. არქიტ.		ვ. ხვიჩია	არქიტექტურული ნაწილი	2014 წელი			
შესრულა		ვ. ხვიჩია	ჭრილი 1-1	დაკვეთა №1	სტადია	ფურცელი	ფურცლების რაოდენობა	მასშტაბი
				1 / 2014 წ.	მპ	პ-17	21	

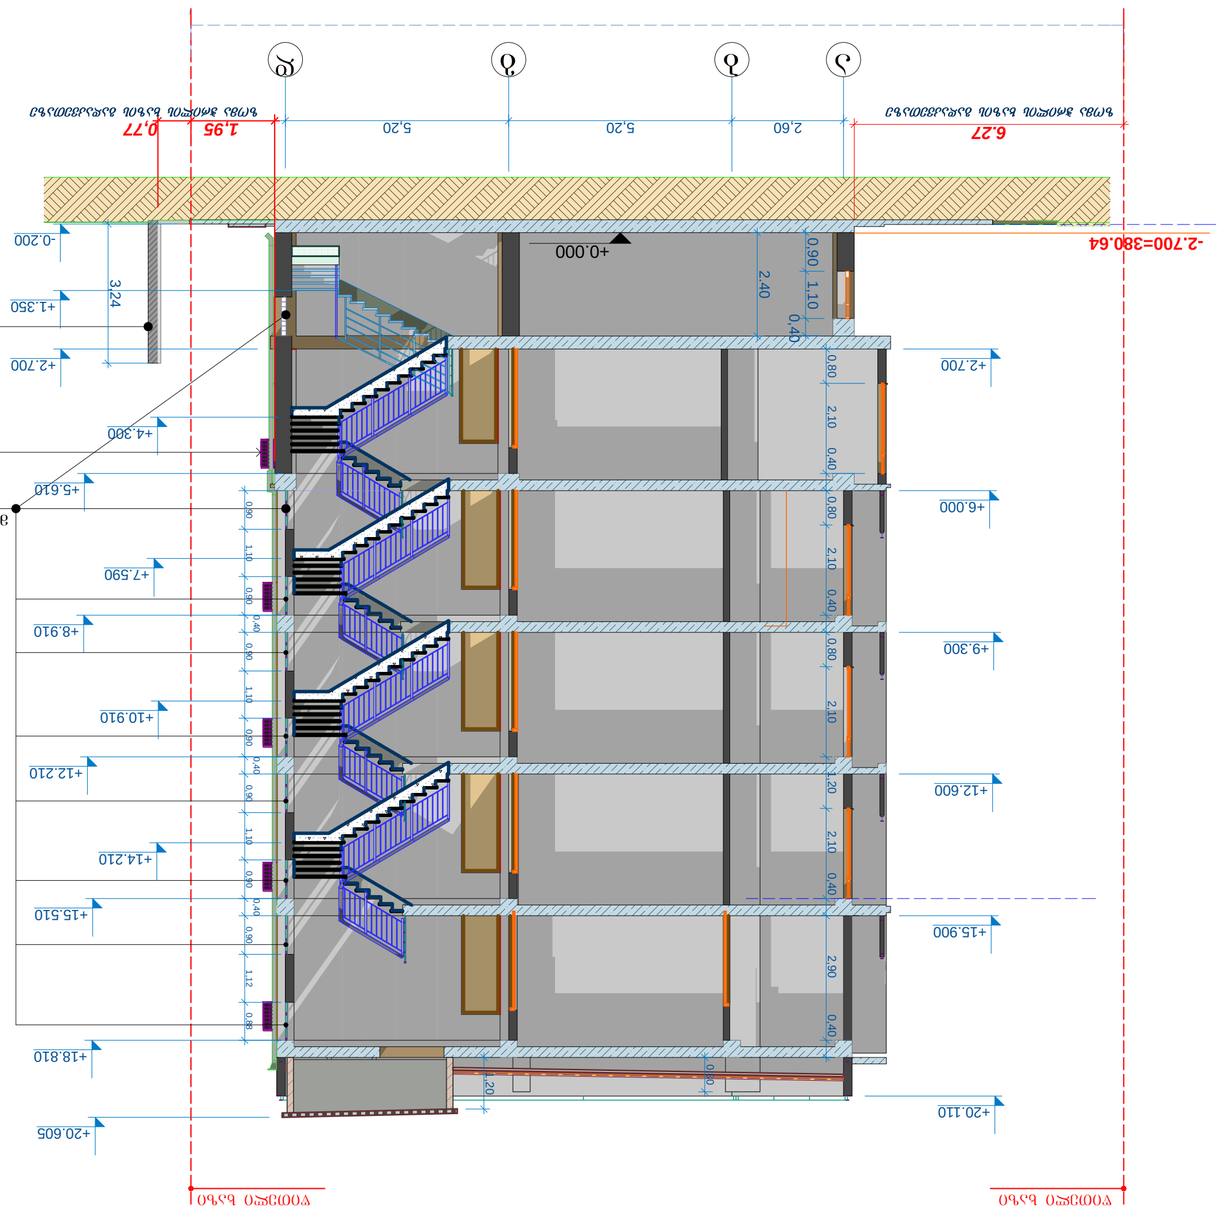




