ფასადი 1-8 ღერძებში მ 1:100

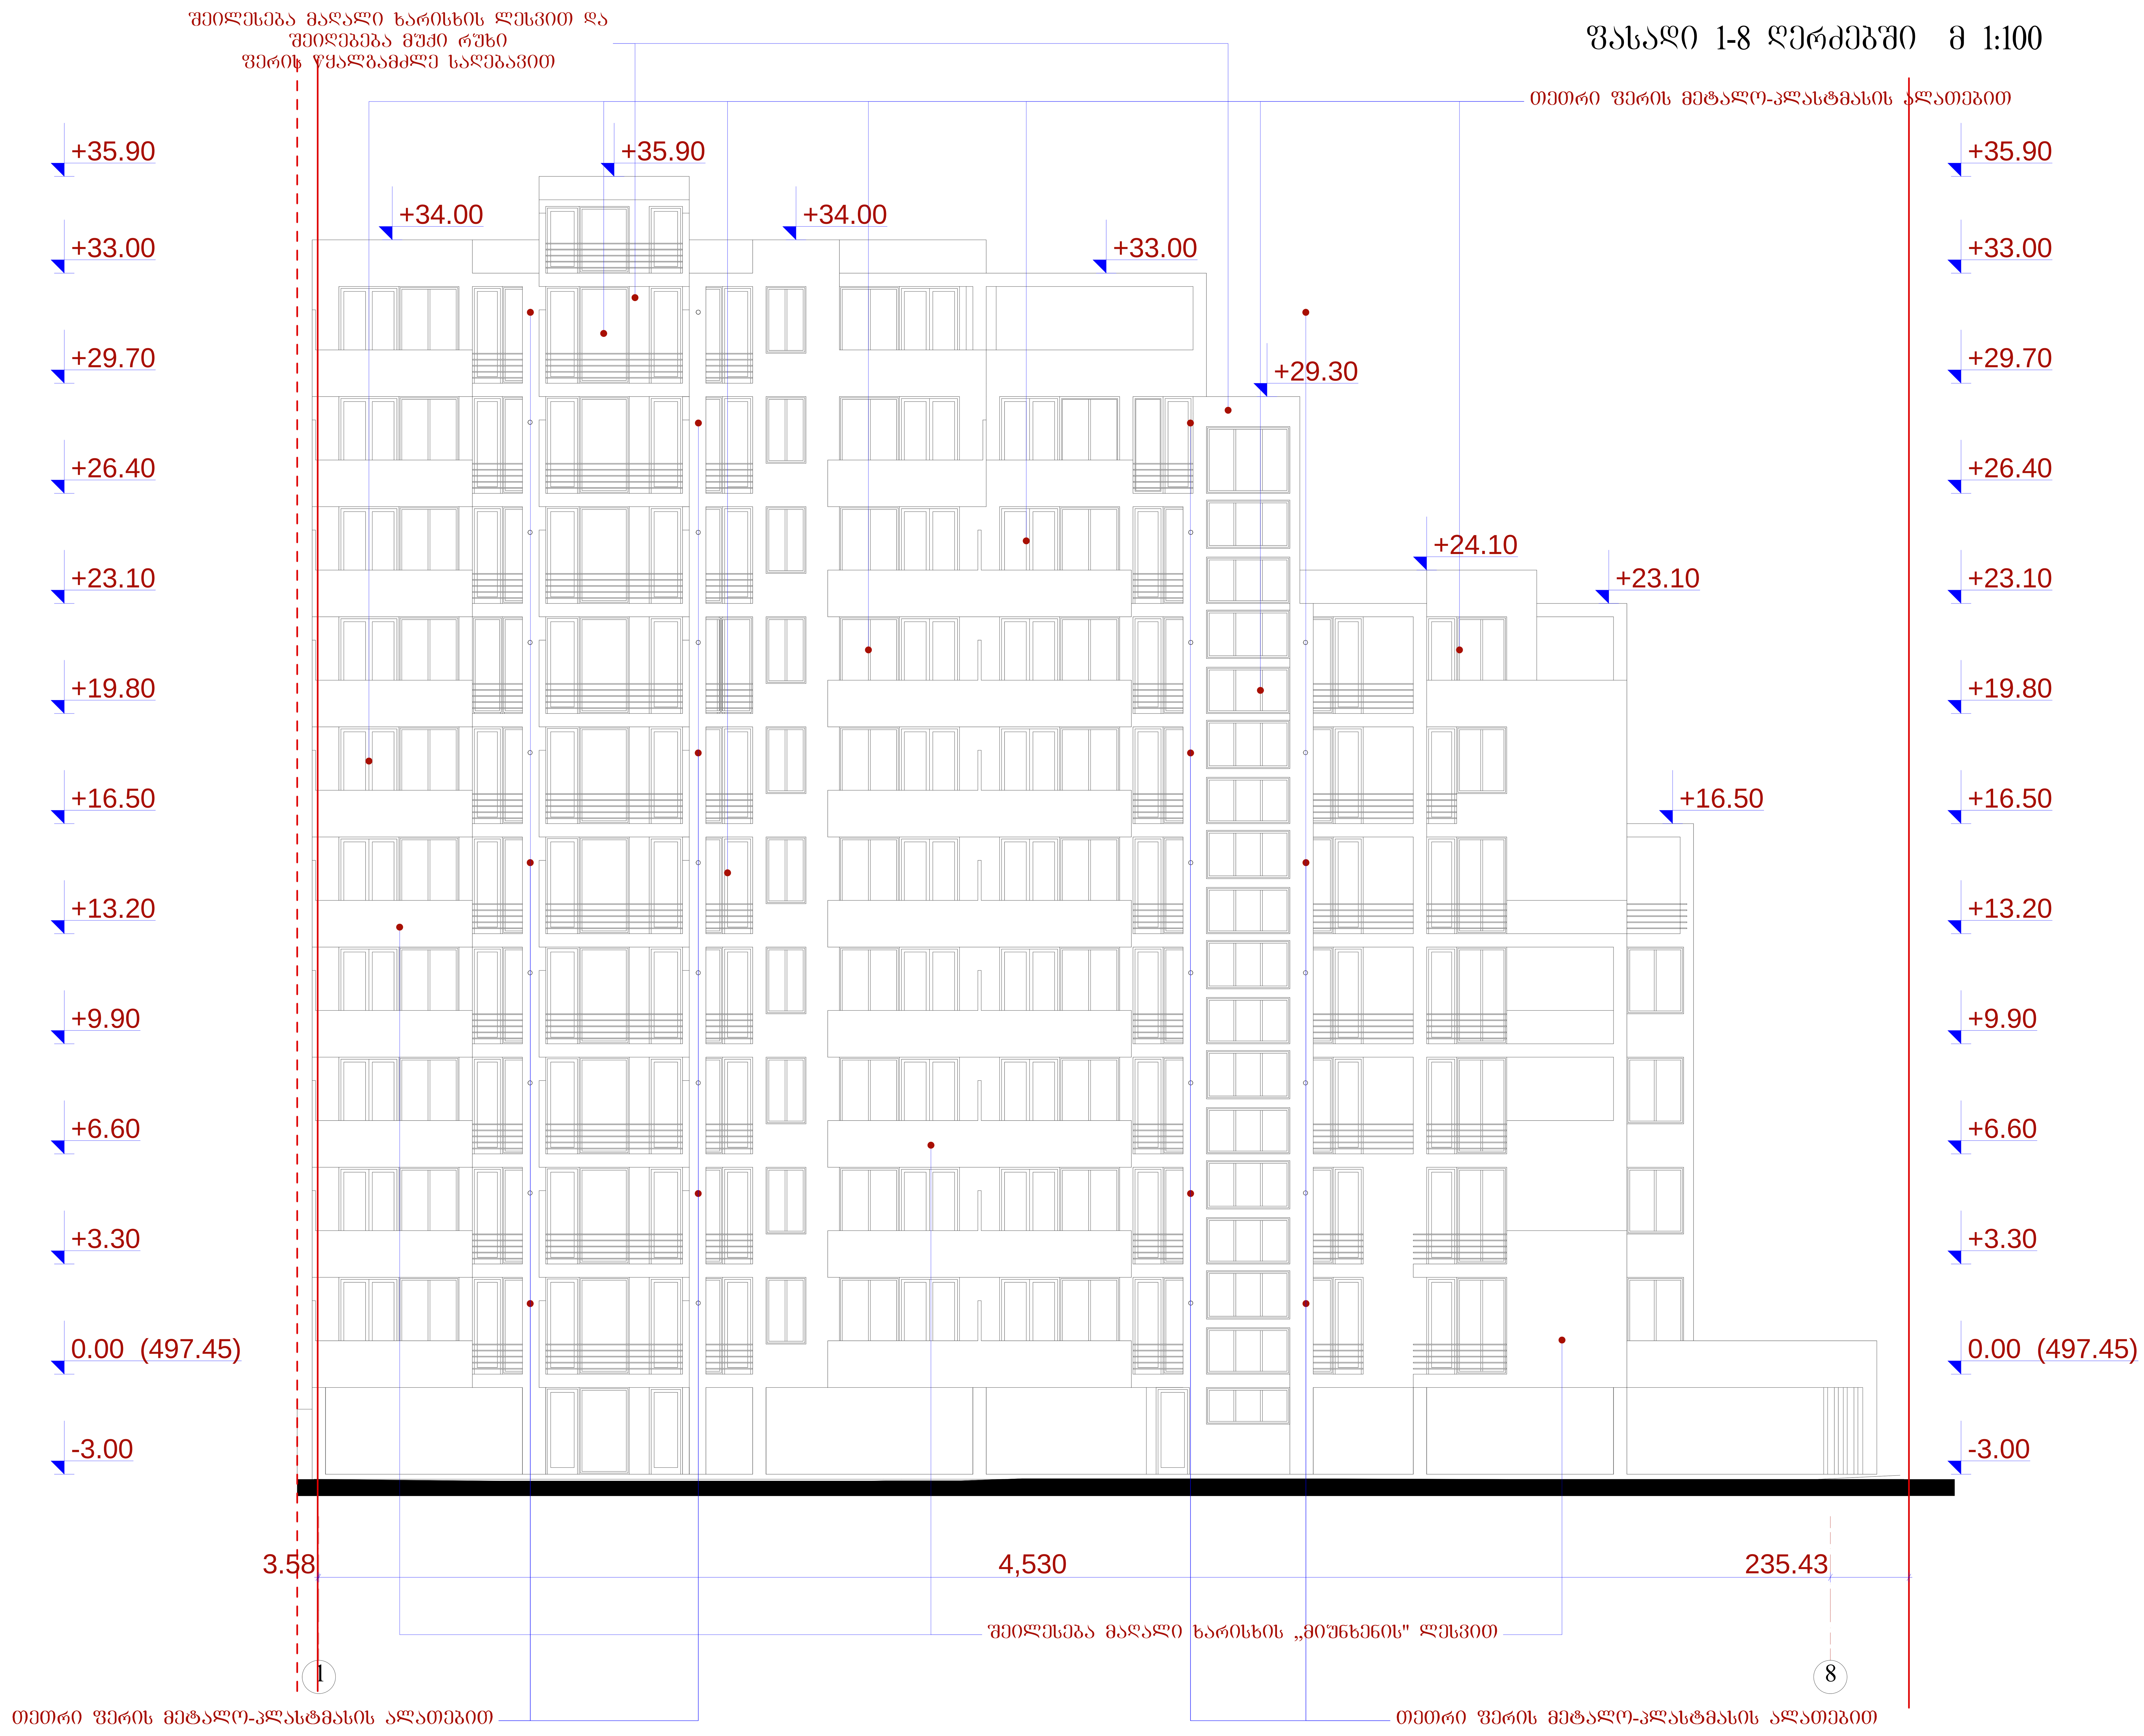

ფორმატი A-1 | დაკვეთა №

შენიშვნები:

ნახაზის ყველა ცვლილება მშენებლობისას შეთანხმებული უნდა იყოს პროექტის ავტორთან.

ტექნიკურ-ეკონომიკური მაჩვენებლები:

ექსპლიკაცია :

პირობითი ნიშნები:

ჯ-ნ –
ფ-ნ –
მ-ნ –
ფარ-ნ –

– კედელი
– ტიხარი
– რიგელი
– დიაფრაგმა
– კოლონა
– ღერძის ხაზი
– საკადასტრო საზღვარი

დამკვეთი

მისამართი: ქ.თბილისი, ქუჩა ქავთარაძე №1 (ნაკვეთი 38/047)

პროექტის სახელწოდება

მრავალბინიანი საცხოვრებელი სახლი

თანამდებობა	გვარი	ხელმოწერა	თარიღი
დირექტორი	ო.ხუხაშვილი		27.10.2014
მთ.არქიტ.	ლ. ხუხაშვილი		
ავტორი	მ. აბაიშვილი		

შ.პ.ს. "არქ ქრიატიონ"
მისამართი:
ქ. თბილისი,
საბურთალოს ქ.№33

"Arc Creation" L.t.d.
adress:
#33, Saburtalo str.,
Tbilisi, Georgia
E_mail: <levan.khukhashvili@gmail.com>

მასშტაბი	1:100	ნახაზი: ფასადი 1-8 ღერძებში
თარიღი		

სტადია	ფურცელი	ფურცლები
პროექტი		

ფასადი 8-1 ღერძებში მ 1:100

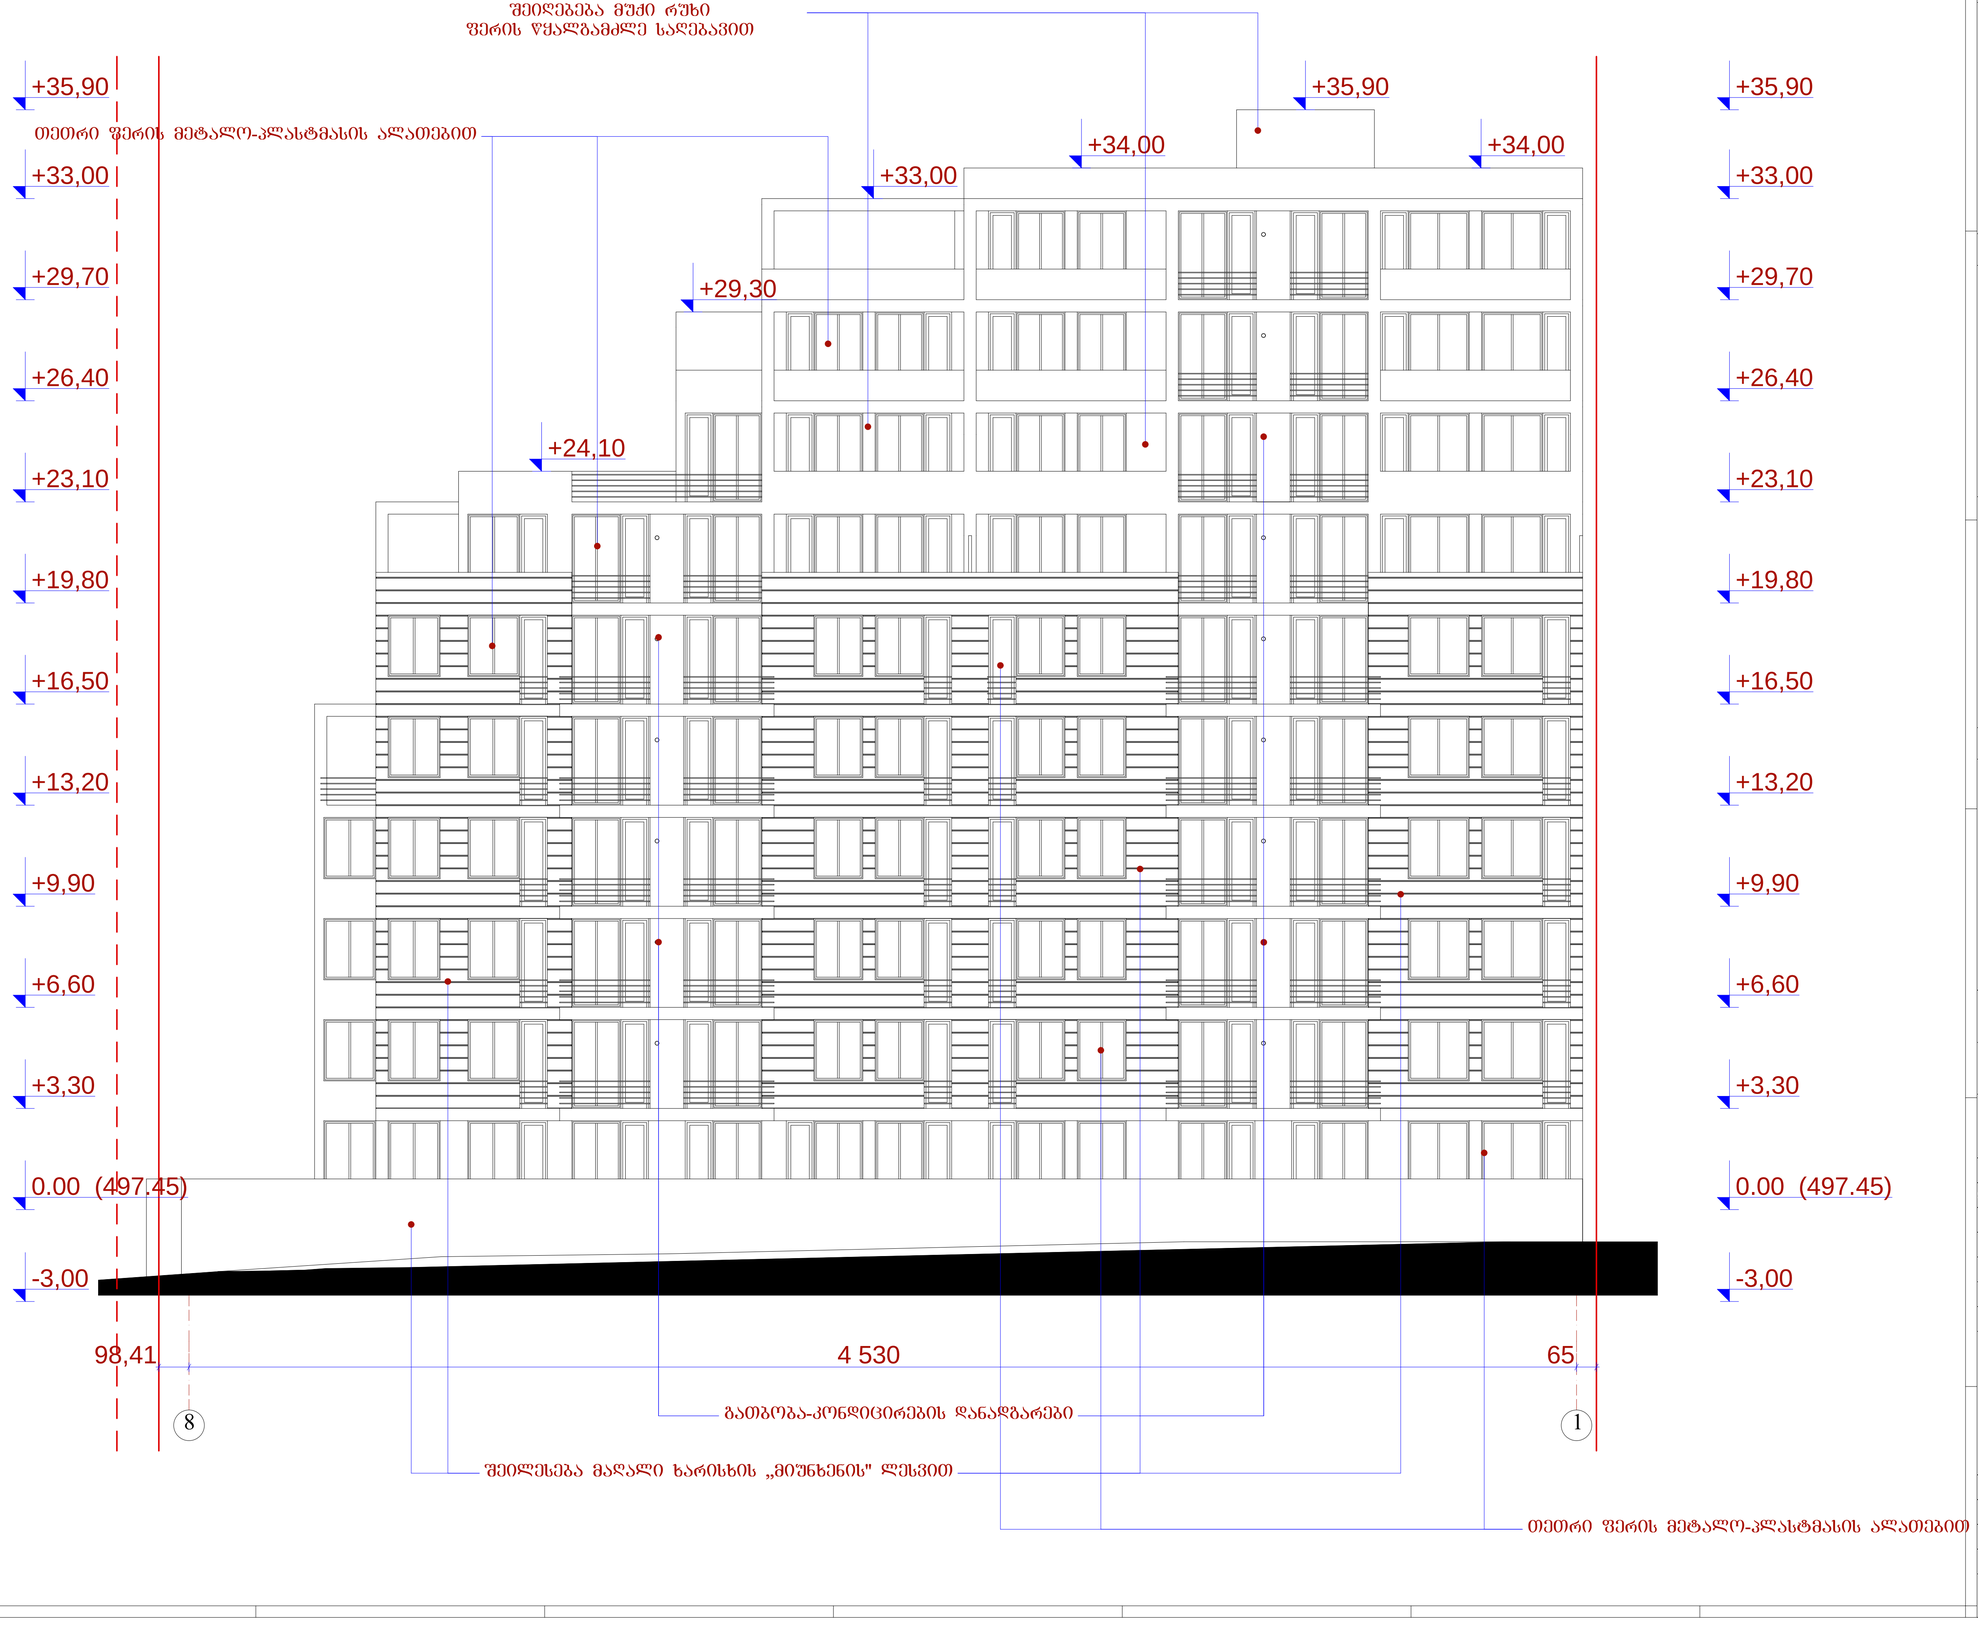

ფორმატი A-1 | დაკვეთა №

შენიშვნები:

ნახაზის ყველა ცვლილება მშენებლობისას შეთანხმებული უნდა იყოს პროექტის ავტორთან.

ტექნიკურ-ეკონომიკური მაჩვენებლები:

ექსპლიკაცია :

პირობითი ნიშნები:

- 6 – კედელი
- +/- – ტიხარი
- +/- – რიგელი
- კ-ნ – დიაფრაგმა
- შ-ნ – კოლონა
- მ-ნ – ღერძის ხაზი
- შარ-ნ – საალპინისტრო სახსარი

დამკვეთი

მისამართი: ქ.თბილისი, ჭუჩა ქავთარაძე №1 (ნაკვეთი 38/047)

პროექტის სახელწოდება: მრავალბინიანი საცხოვრებელი სახლი

თანამდებობა	გვარი	ხელმოწერა	თარიღი
დირექტორი	ო.ხუხაშვილი		27.10.2014
მთ.არქიტ.	ლ. ხუხაშვილი		
ავტორი	მ. აბაიშვილი		

შ.პ.ს. "არქ ქრიატიონ"
მისამართი:
ქ. თბილისი,
საბურთალოს ქ.№33

"Arc Creation" L.t.d.
adress:
#33, Saburtalo str.,
Tbilisi, Georgia
E_mail: <levan.khukhashvili@gmail.com>

მასშტაბი	1:100	ნახაზი:
თარიღი		ფასადი 8-1 ღერძებში

სტადია	ფურცელი	ფურცლები
პროექტი		

ფასადი ა-ე ღერძებში მ 1:100

თეთრი ფერის მეტალო-პლასტმასის ალათებით

შეილესება მაღალი ხარისხის ლესვით და
შეიღებება მუქი რუხი
ფერის წყალგამძლე საღებავით

+35,90
+33,00
+29,70
+26,40
+23,10
+19,80
+16,50
+13,20
+9,90
+6,60
+3,30
0.00 (497.45)
-3,00

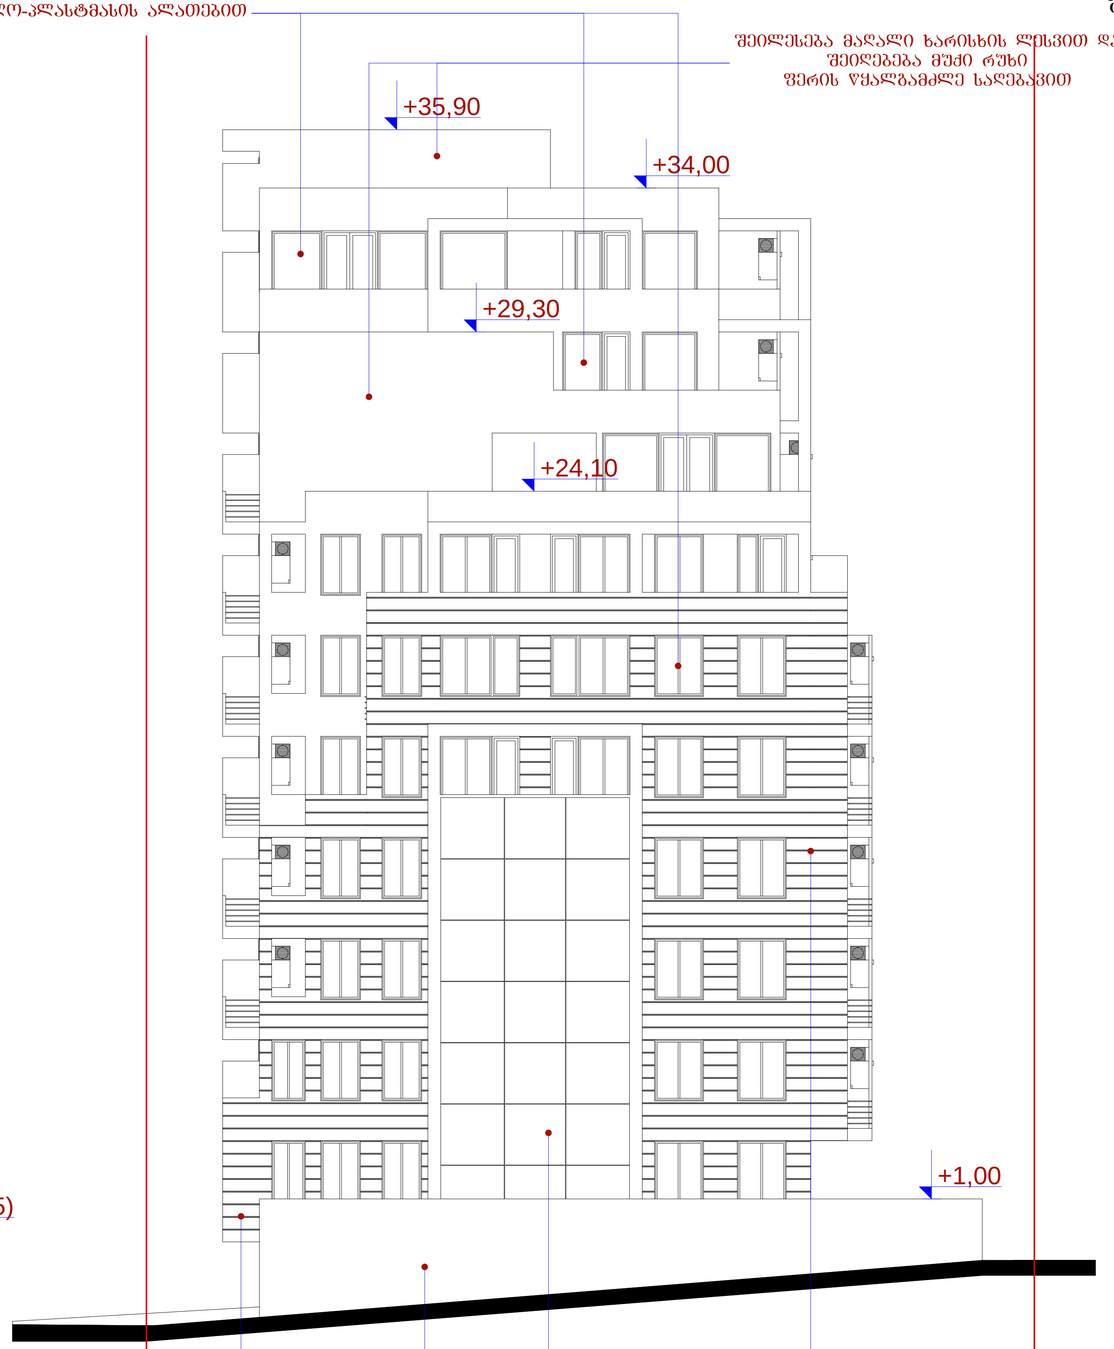

388,75 | 2 320 | 190

ა ბ

შეილესება მაღალი ხარისხის „მიუნხენის" ლესვით

შეილესება მაღალი ხარისხის ლესვით და
შეიღებება მუქი რუხი
ფერის წყალგამძლე საღებავით

შეილესება მაღალი ხარისხის „მიუნხენის" ლესვით

ფორმატი A-1 | დაკვეთა №

შენიშვნები:

ნახაზის ყველა ცვლილება მშენებლობისას
შეთანხმებული უნდა იყოს პროექტის ავტორთან.

ტექნიკურ-ეკონომიკური მაჩვენებლები:

ექსპლიკაცია :

პირობითი ნიშნები:

6 –	– კედელი
–	– ტიხარი
–	– რიგელი
ქ-ნ –	– დიაფრაგმა
ზ-ნ –	– კოლონა
მ-ნ –	– ღერძის ხაზი
ზარ-ნ–	– საანგარიშო საზღვარი

დამკვეთი

მისამართი ქ.თბილისი,
ქუჩა ქავთარაძე №1 (ნაკვეთი 38/047)

პროექტის სახელწოდება
მრავალბინიანი საცხოვრებელი სახლი

ოანამდებობა	გვარი	ხელმოწერა	თარიღი
დირექტორი	ო.ხუხაშვილი		27.10.2014
მთ.არქიტ.	ლ. ხუხაშვილი		
ავტორი	მ. აბაიშვილი		

შ.პ.ს. "არქ ქრიატიონ"
მისამართი:
ქ. თბილისი,
საბურთალოს ქ.№33

"Arc Creation" L.t.d.
adress:
#33, Saburtalo str.,
Tbilisi, Georgia
E_mail: <levan.khukhashvili@gmail.com>

მასშტაბი	1:100	ნახაზი:
თარიღი		ფასადი ა-ე ღერძებში

სტადია	ფურცელი	ფურცლები
პროექტი		

ფასადი ე-ა ღერძებში მ 1:100

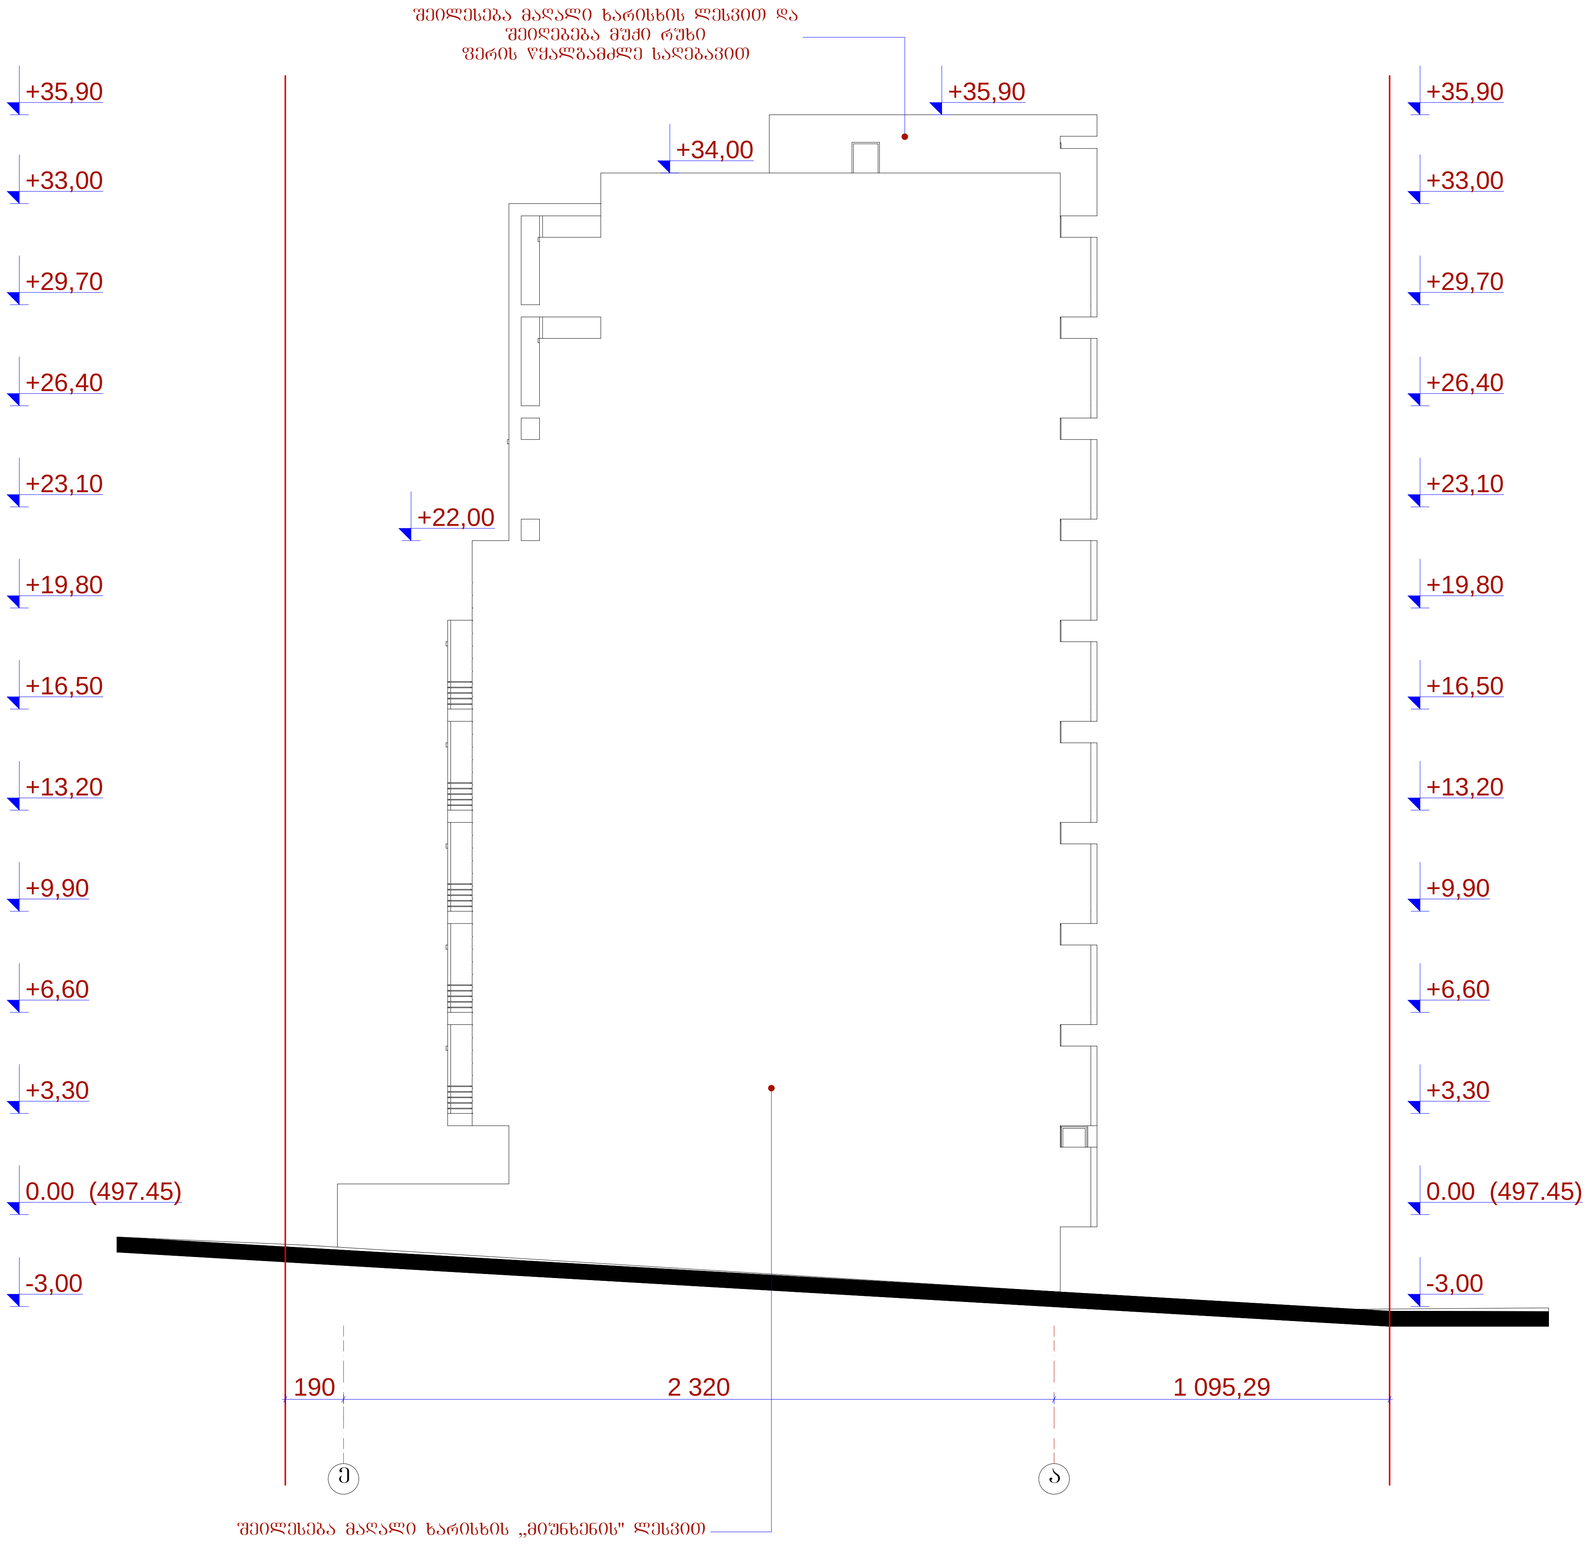

ფორმატი A-1 | დაკვეთა №

შენიშვნები:

ნახაზის ყველა ცვლილება მშენებლობისას შეთანხმებული უნდა იყოს პროექტის ავტორთან.

ტექნიკურ-ეკონომიკური მაჩვენებლები:

ექსპლიკაცია :

პირობითი ნიშნები:

⑥ –	– კედელი
+ –	– ტიხარი
+ –	– რიგელი
ქ-ნ –	– დიაფრაგმა
ფ-ნ –	– კოლონა
მ-ნ –	– ღერძის ხაზი
ფარ-ნ–	– საპროექტო სახლზარი

დამკვეთი

მისამართი: ქ.თბილისი, ჭუჩა ჭავჭავაძე №1 (ნაკვეთი 38/047)

პროექტის სახელწოდება

მრავალბინიანი საცხოვრებელი სახლი

თანამდებობა	გვარი	ხელმოწერა	თარიღი
დირექტორი	ო.ხუხაშვილი		27.10.2014
მთ.არქიტ.	ლ. ხუხაშვილი		
ავტორი	მ. აბაიშვილი		

შ.პ.ს. "არქ ქრიატიონ"
მისამართი:
ქ. თბილისი,
საბურთალოს ქ.№33

"Arc Creation" L.t.d.
adress:
#33, Saburtalo str.,
Tbilisi, Georgia
E_mail: <levan.khukhashvili@gmail.com>

მასშტაბი	1:100	ნახაზი:
თარიღი		ფასადი ე-ა ღერძებში

სტადია	ფურცელი	ფურცლები
პროექტი		