
პირველის სართულის გეგმა მ. 1:100
452.36
451.36
451.87
451.10
451.88
450.91
451.70
451.85
64,134
451.75
451.45
451.31
450.88
451.26
451.13
451.25
451.21
451.06
450.76
450.37
450.74
450.47
451.25
451.20
450.99
451.23
450.85
1,175
2,225
3,400
3,400
3,400
3,400
64,078
მოხრეშილი
სს "სილვინეტი"
შეთანხმებულია
სამუშაოს დაწყების წინ გამოძახებულ იქნას
სს "სილვინეტის" წარმომადგენელი
ოპერატიული მარშვა: 2 95 00 29, 2 93 27 40

საქართველოს იუსტიციის სამინისტრო
საჯარო რეესტრის ეროვნული სააგენტო

საკადასტრო გეგმა

მიწის ნაკვეთის საკადასტრო კოდი: *01.72.14.035.687*
განცხადების რეგისტრაციის ნომერი: *882014411068*
მიწის ნაკვეთის ფართობი: *2499* კვ.მ.
დანიშნულება: *არასასოფლო-სამეურნეო*
მომზადების თარიღი 28.10.14

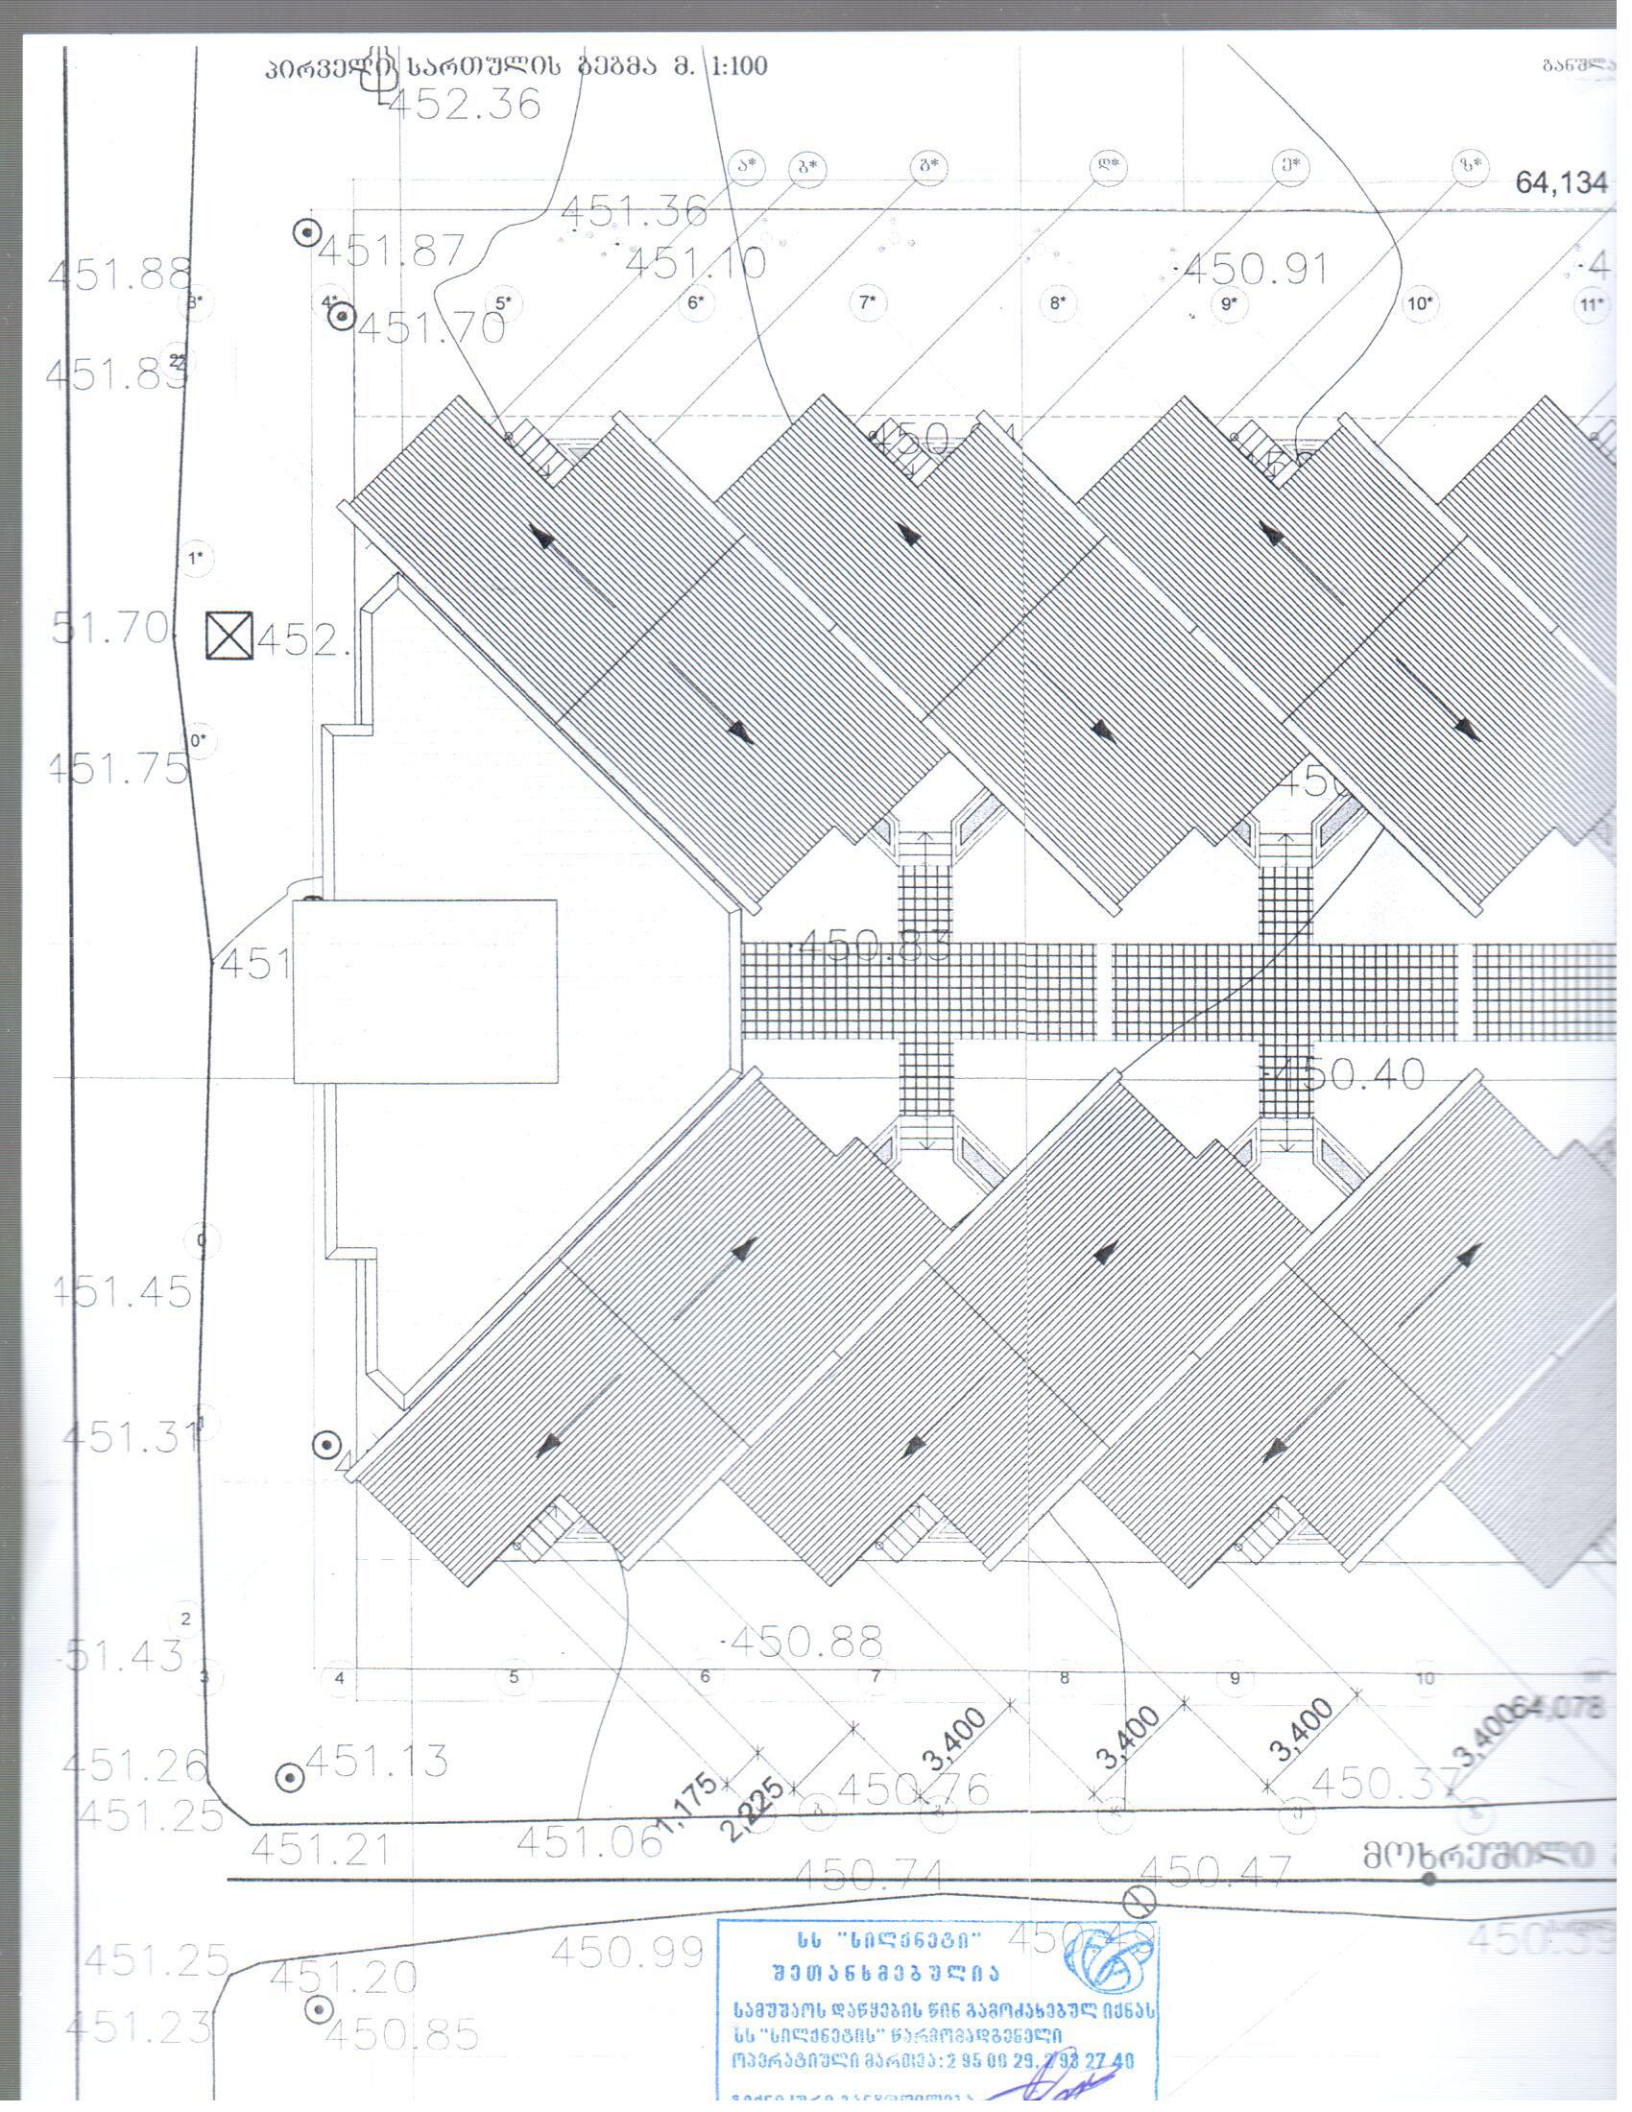