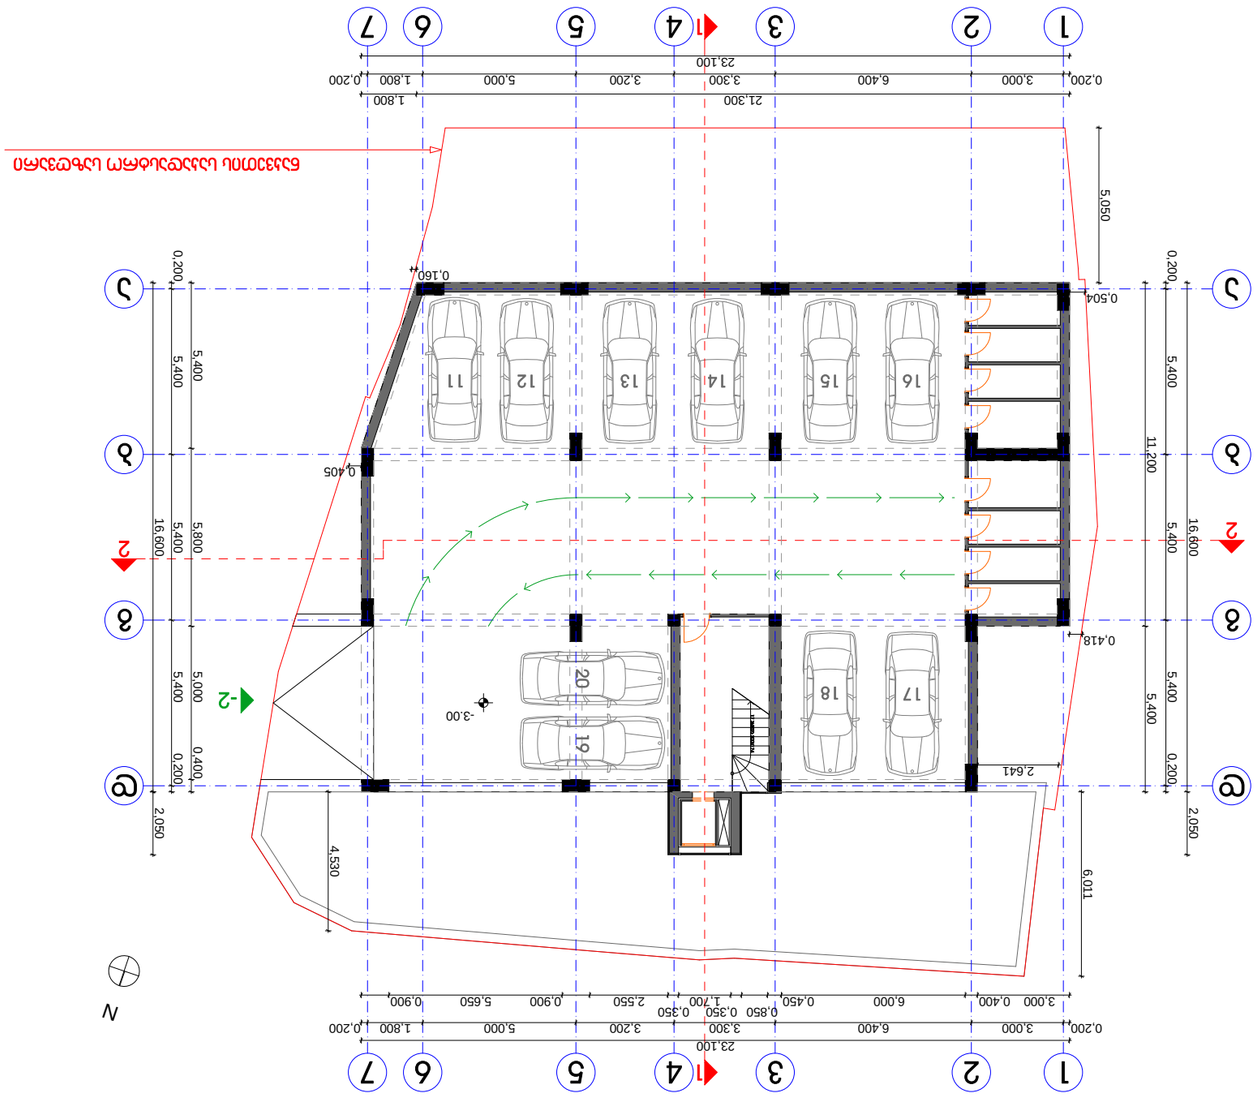















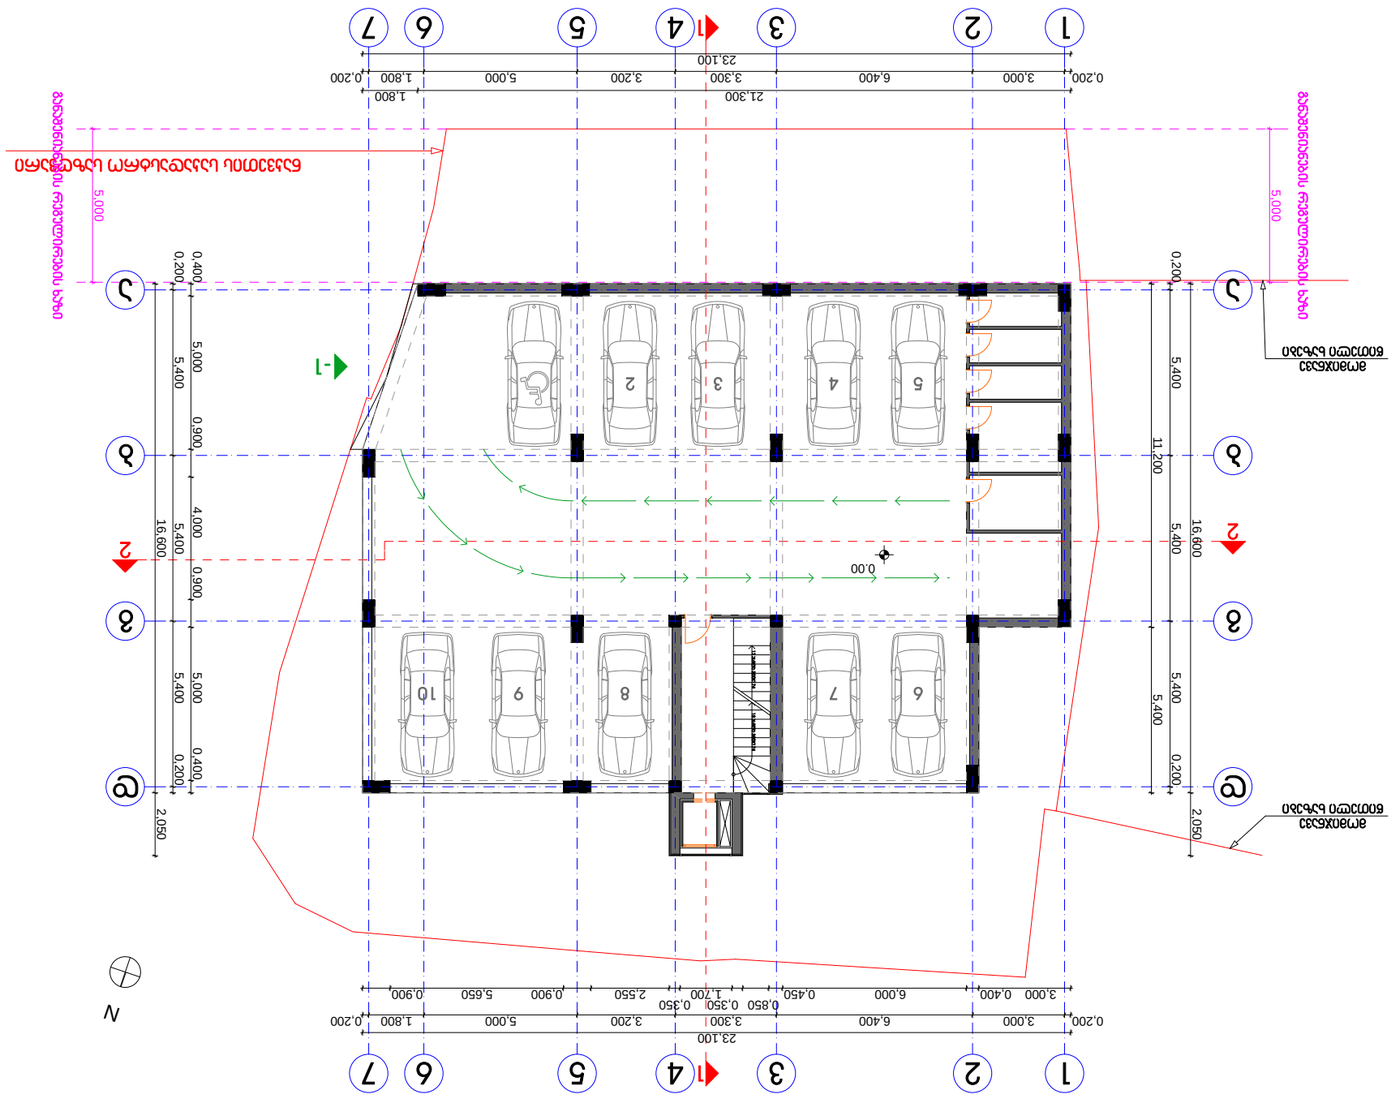







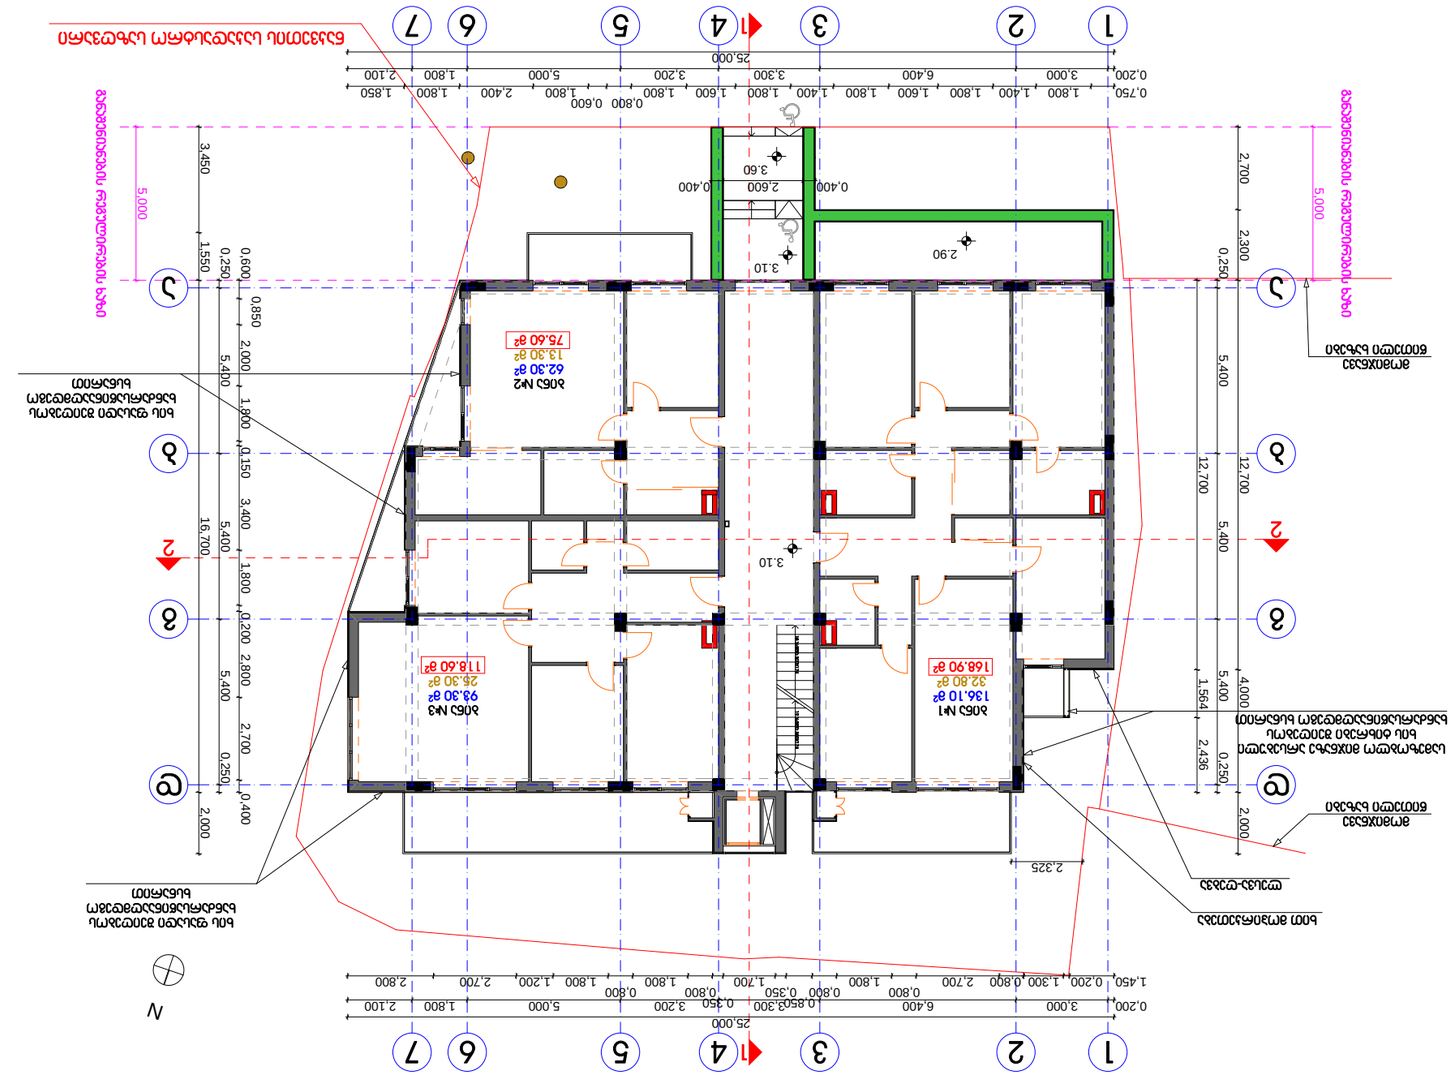
1 2 3 4 5 6 7
25,000
0,200 3,000 1,800 1,400 1,800 1,600 1,800 1,400 1,800 1,600 1,800 0,800 0,600 1,800 2,400 1,800 1,850 2,100
А А
А А
1 2 3 4 5 6 7
25,000
0,200 3,000 6,400 0,800 0,850 3,300 0,350 3,200 5,000 1,800 2,100
1,450 0,200 1,300 0,800 2,700 1,800 0,800 1,700 1,200 1,800 0,800 0,350 0,800 1,200 2,700 2,800
А
А
Б
В
Г
16,700
0,250 0,600 0,850 2,000 1,800 0,150 3,400 1,800 0,200 2,800 2,700 0,250 0,400 2,000
3,450 1,550 5,400 5,400 5,400 2,700
5,000
5,000
2,325
12,700 12,700
5,400 5,400 4,000
1,564 2,436 0,250 2,000
0,400 2,600 3,60
3,10 2,90 3,10 3,10
№2 ОБЩ
62,30 м²
13,30 м²
75,60 м²
№3 ОБЩ
93,30 м²
26,30 м²
118,60 м²
№1 ОБЩ
136,10 м²
32,80 м²
168,90 м²

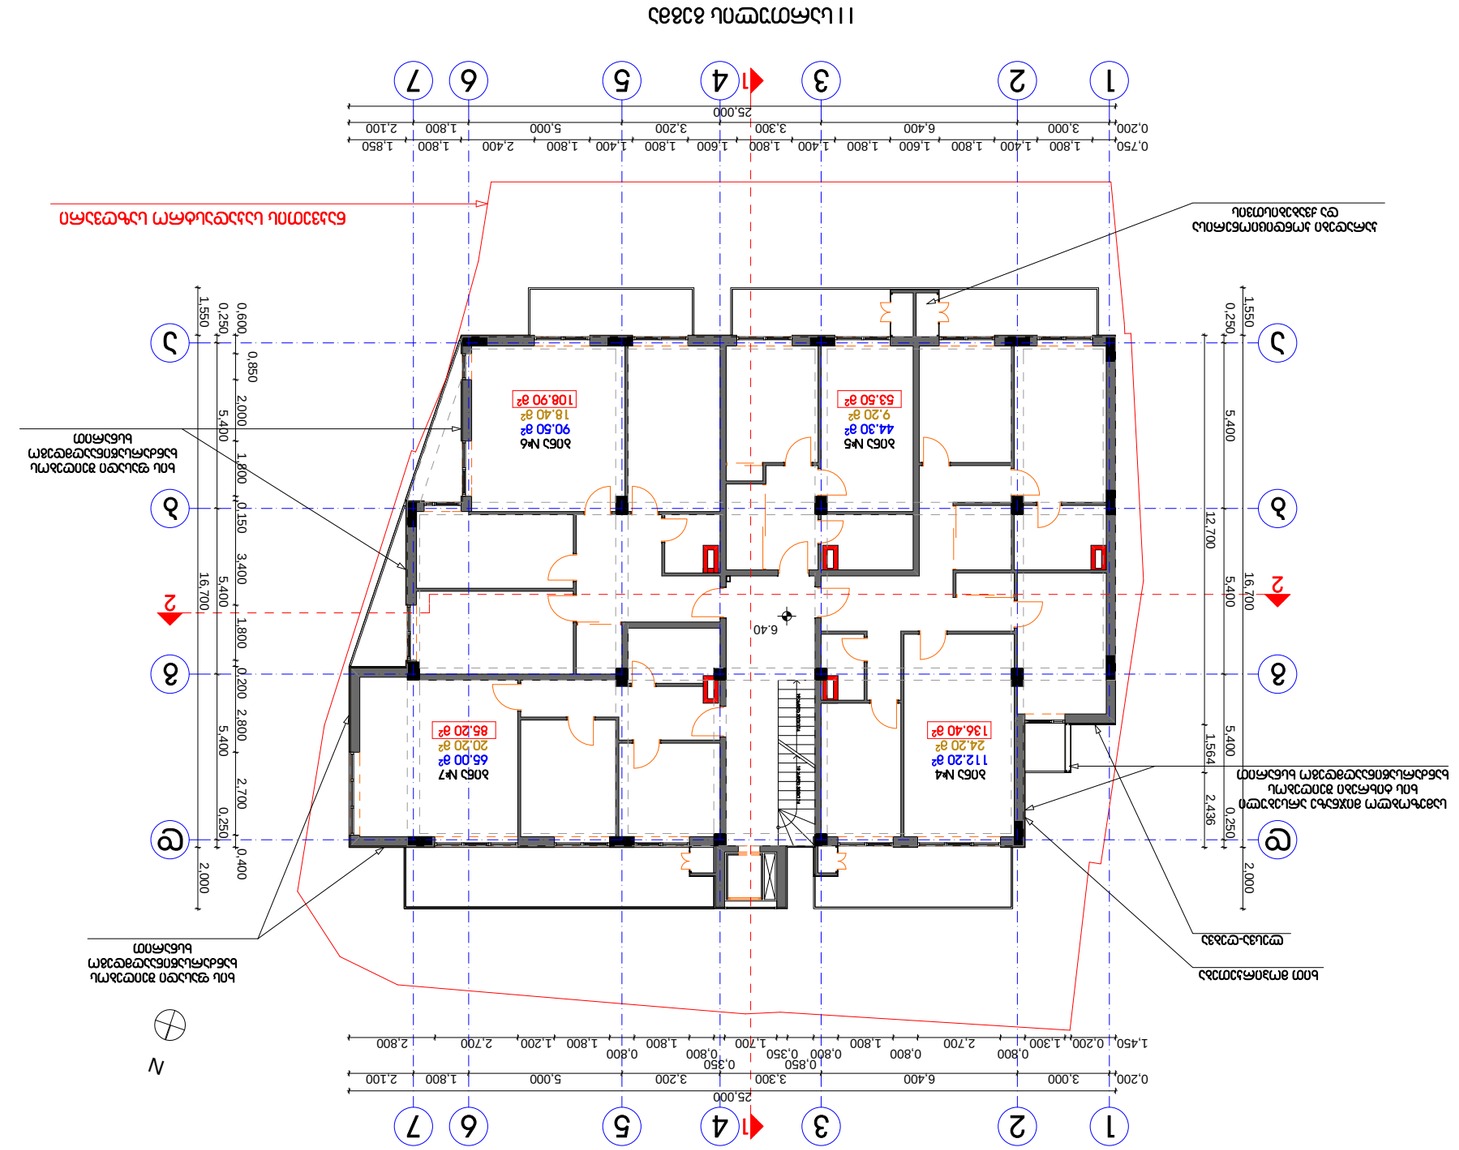

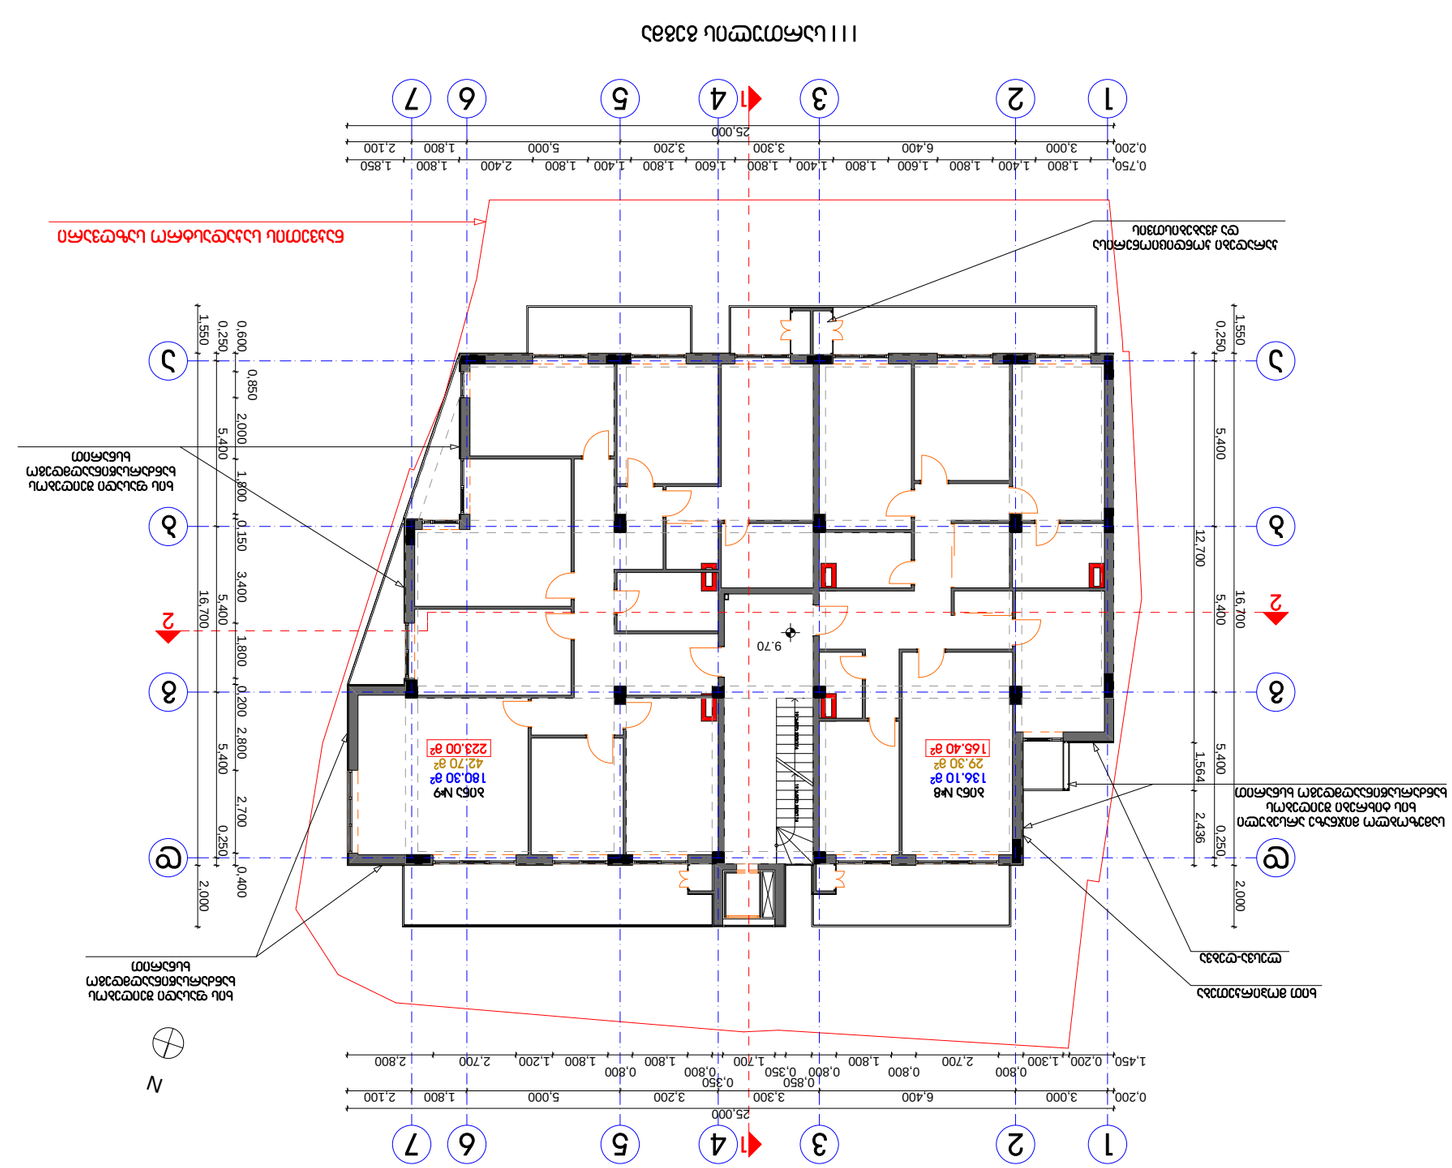
1 2 3 4 5 6 7
25,000
0,200 3,000 6,400 3,300 3,200 5,000 1,800 2,100
0,200 1,300 0,800 2,700 0,800 1,800 0,800 0,350 0,350 1,700 0,800 1,800 1,200 2,700 2,800 1,450
А Б В Г Д
16,700 5,400 0,250 5,400 0,250 2,000
12,700 5,400 0,250 2,436 1,564
А Б В Г Д
1,550 0,250 0,600 0,850 2,000 1,800 0,150 3,400 1,800 0,200 2,800 2,700 0,250 0,400 2,000
1,550 0,250 5,400 0,250 2,000
1 2 3
1,800 1,400 1,800 1,600 1,800 1,400 1,800 1,600 1,800 1,400 1,800 1,600 1,800 1,400 1,800 1,850
0,750 3,000 6,400 3,300 3,200 5,000 1,800 2,100
25,000
1 2 3 4 5 6 7
N
9,70

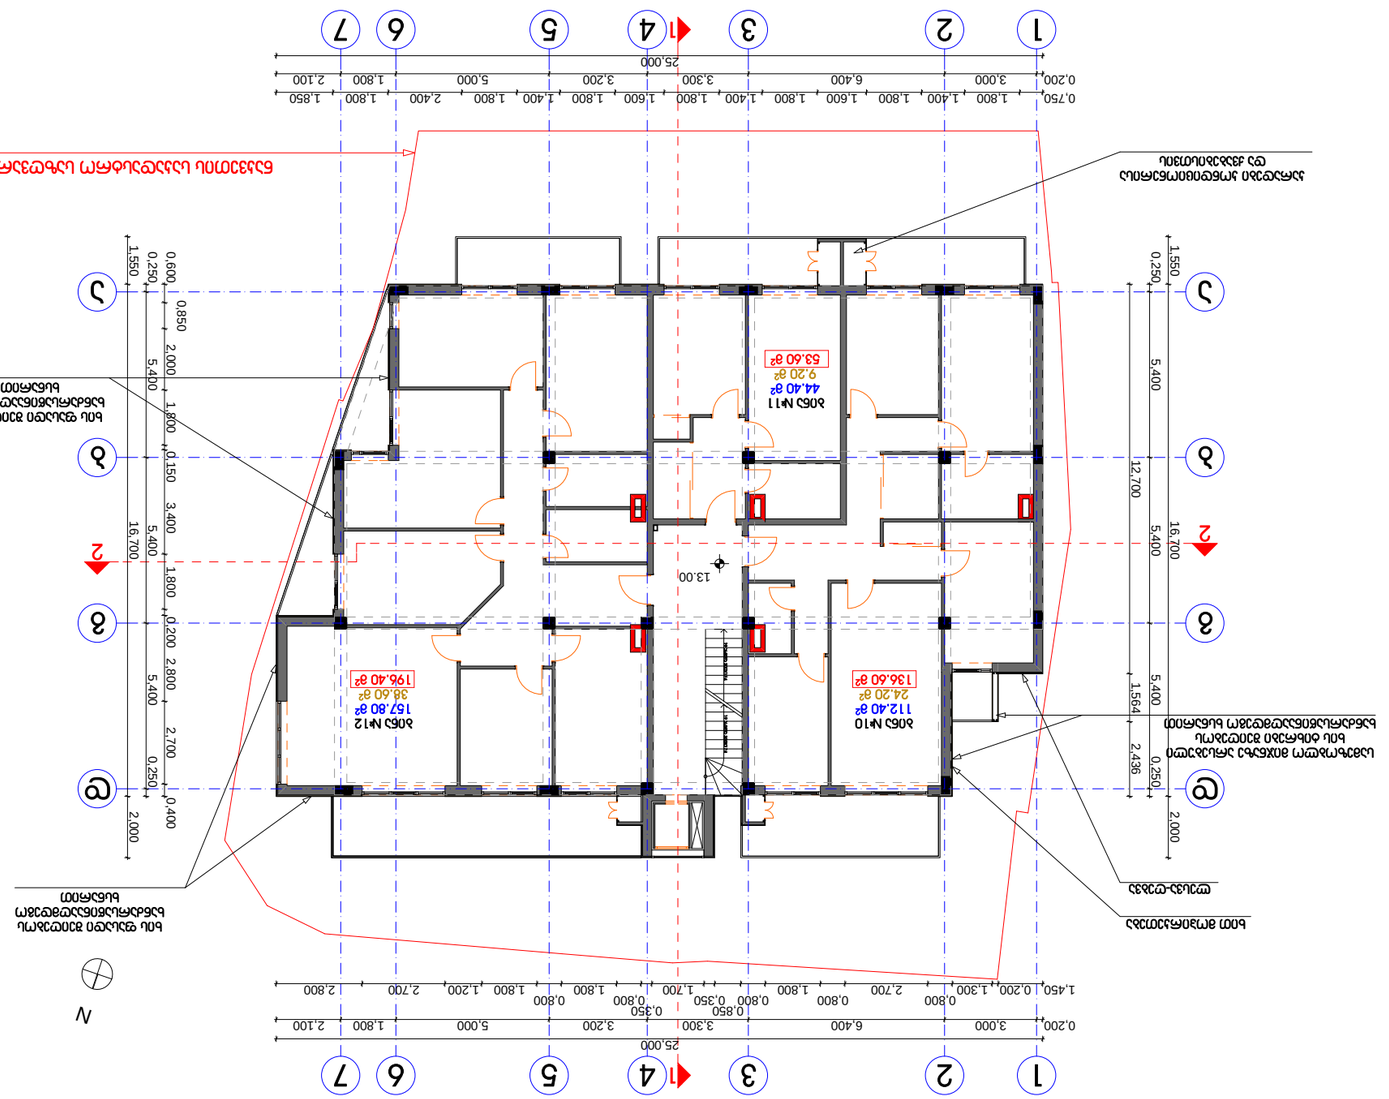
1 2 3 4 5 6 7
25,000
0.200 3,000 6,400 3,300 3,200 5,000 2,400 1,800 2,100
0.200 1,300 2,700 0.800 0.800 1,800 1,200 2,700 2,800
1,450
0.850 0.350 1,700 1,800 0.800 0.800
А Б В Г Д
12,700
16,700
5,400
1,564
2,436
0.250
2,000
1,550
0.250
0.600
0.850
2,000
1,800
0.150
3,400
0.200
2,800
2,700
0.400
5,400
13.00


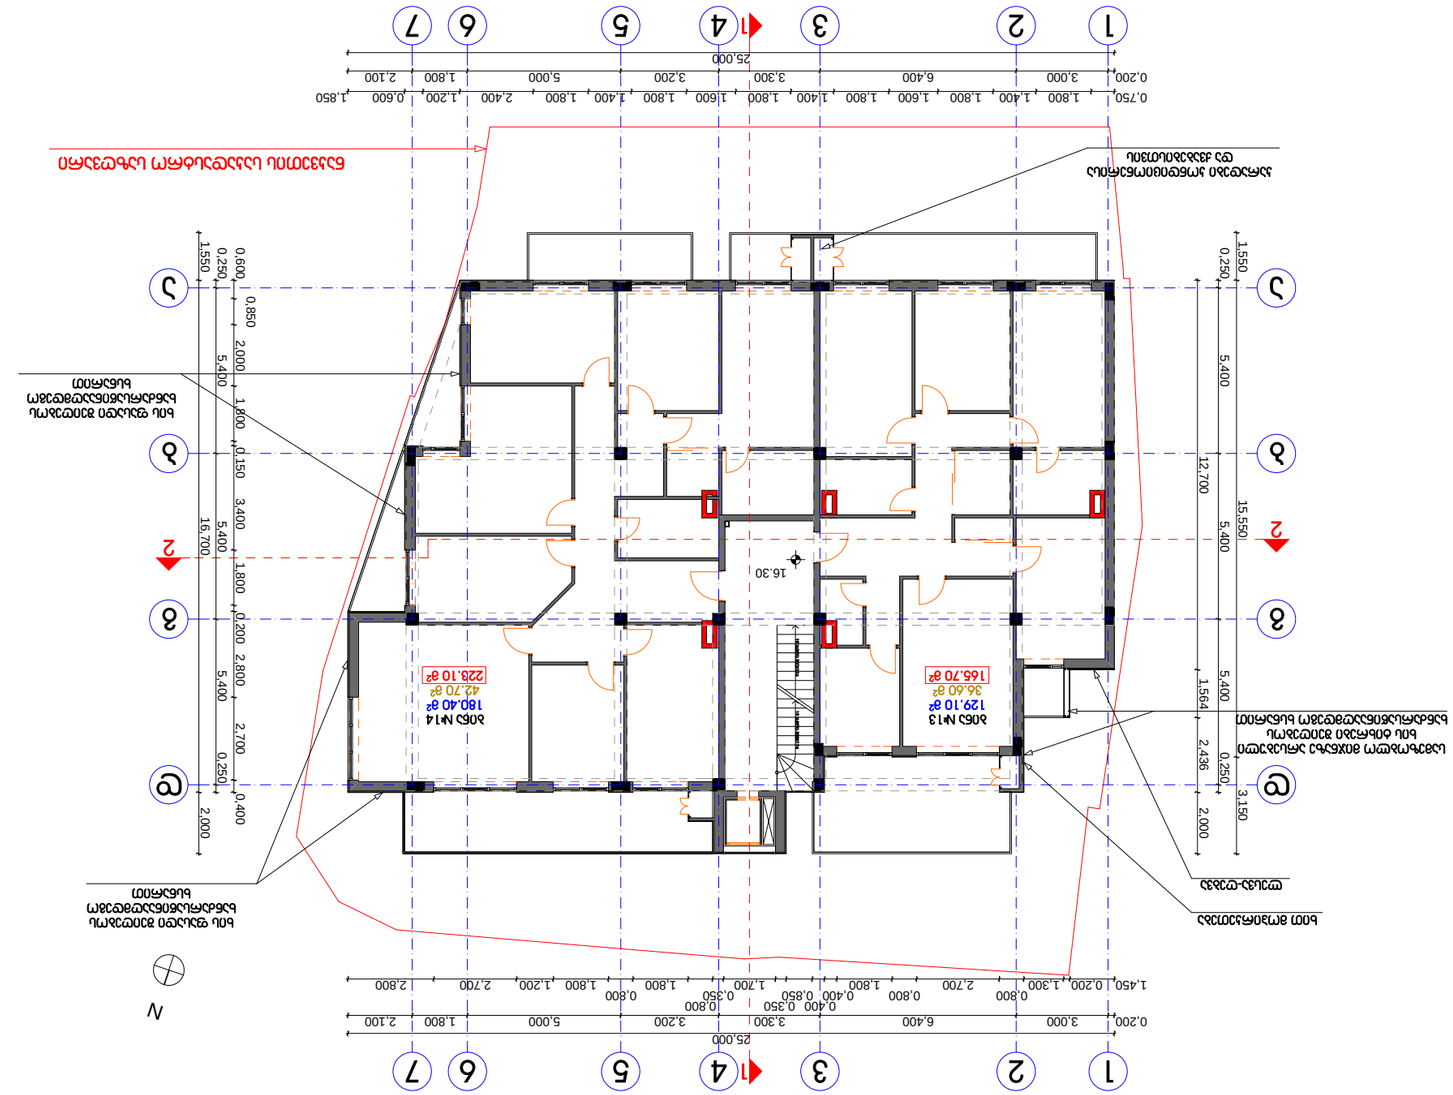
1 2 3 4 5 6 7
25,000
0,200 3,000 6,400 3,300 3,200 5,000 1,800 2,100
1,450 0,200 1,300 0,800 2,700 0,800 0,400 1,800 0,400 0,350 1,700 0,350 0,800 1,800 1,200 1,800 2,700 2,800
16,700 1,550 0,250 5,400 0,600 0,850 2,000 1,600 0,150 3,400 0,150 1,800 0,200 2,800 5,400 0,250 2,700 0,400 2,000
12,700 1,550 0,250 5,400 15,550 5,400 1,564 2,436 0,250 3,150 2,000
16.30
129,10 м²
36,60 м²
165,70 м²
180,40 м²
42,70 м²
223,10 м²
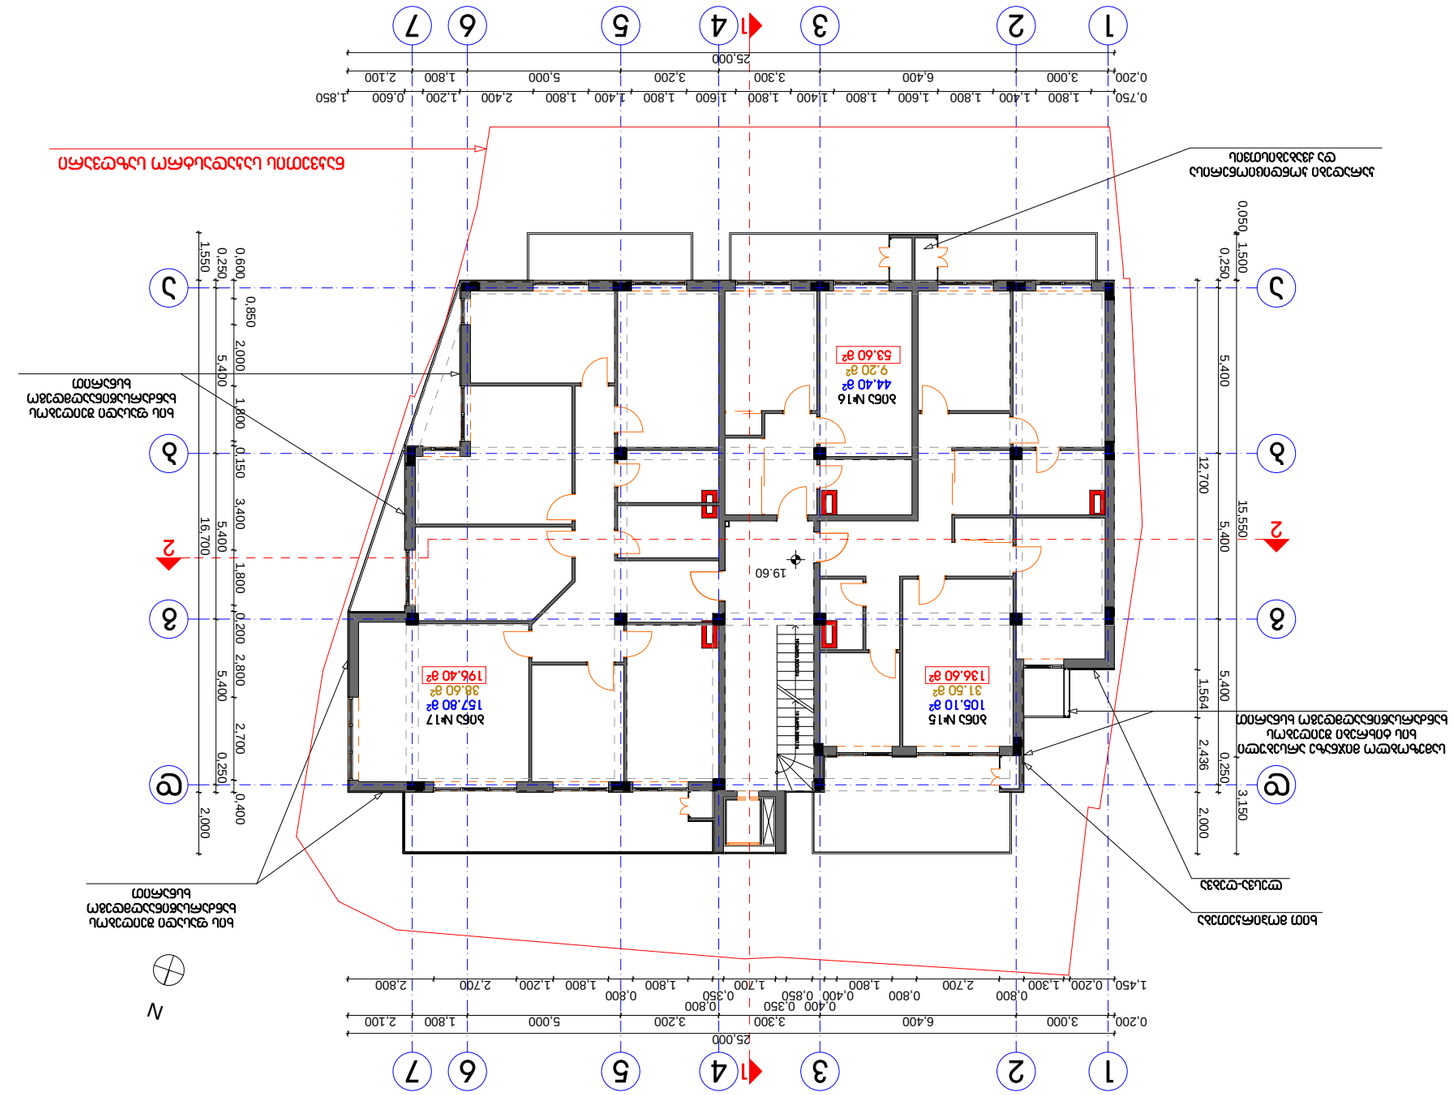
1 2 3 4 5 6 7
25,000
0.200 3,000 6,400 3,300 3,200 5,000 1,800 2,100
1,450 0.200 1,300 0.800 2,700 0.800 0.400 1,800 0.400 0.350 1,700 0.350 0.800 1,800 1,200 1,800 2,700 1,800 2,800
A 2 3 8
0.050 1,500 0.250 5,400 12,700 15,550 5,400
1,564 5,400 2,436 0.250 2,000 3,150

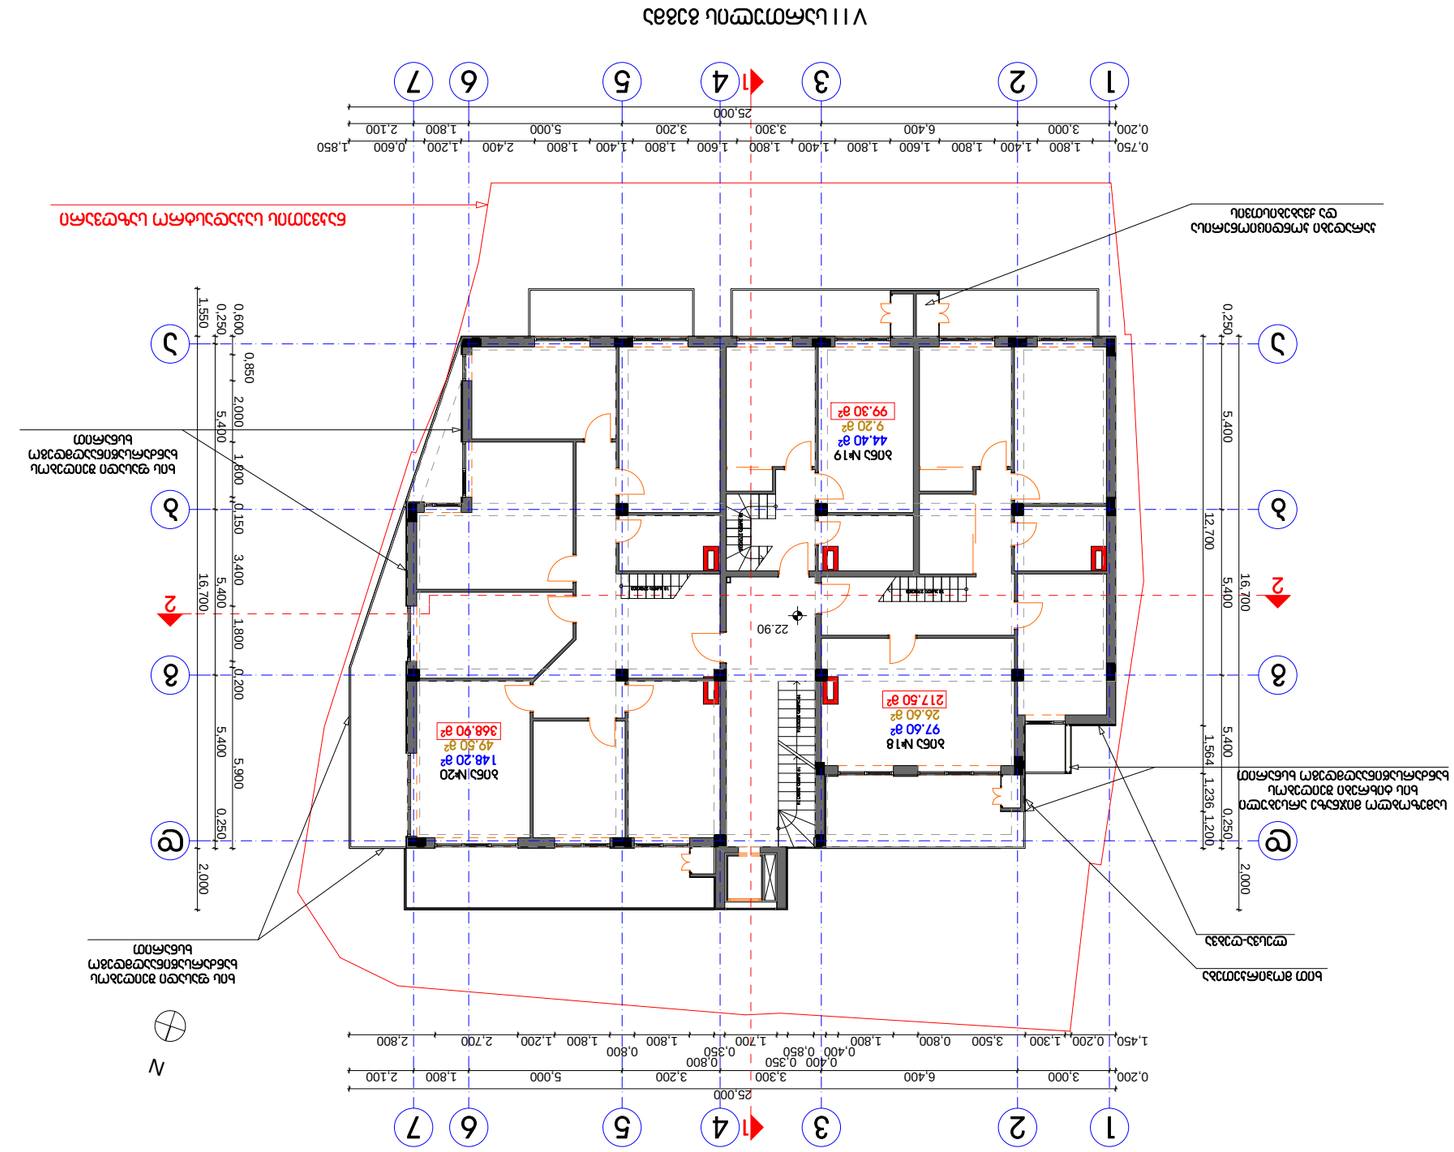







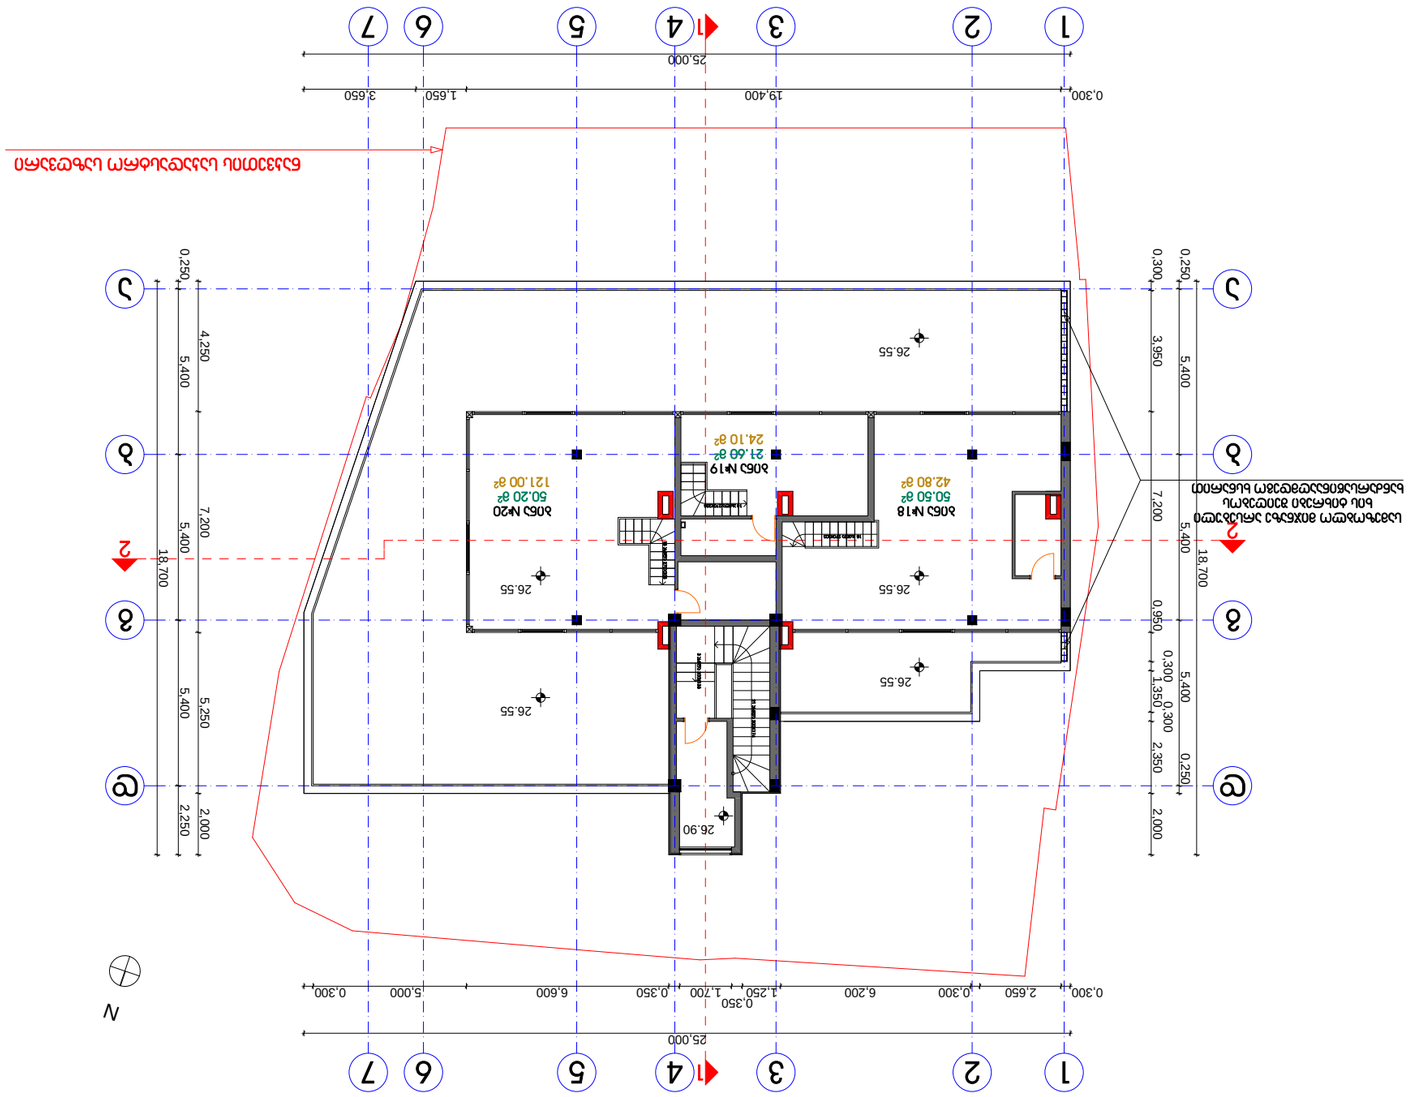
1
2
3
4
5
6
7
0.300
19.400
1.650
3.650
25.000
0.300
2.650
0.300
6.200
1.250
0.350
1.700
0.350
6.600
5.000
0.300
0.250
4.250
5.400
7.200
5.400
18.700
2.250
2.000
5.250
0.250
3.950
5.400
0.950
0.300
1.350
0.300
2.350
0.250
2.000
26.55
26.55
26.55
26.55
26.90
№19
21.60 м²
24.10 м²
№20
50.20 м²
121.00 м²
№18
50.50 м²
42.80 м²

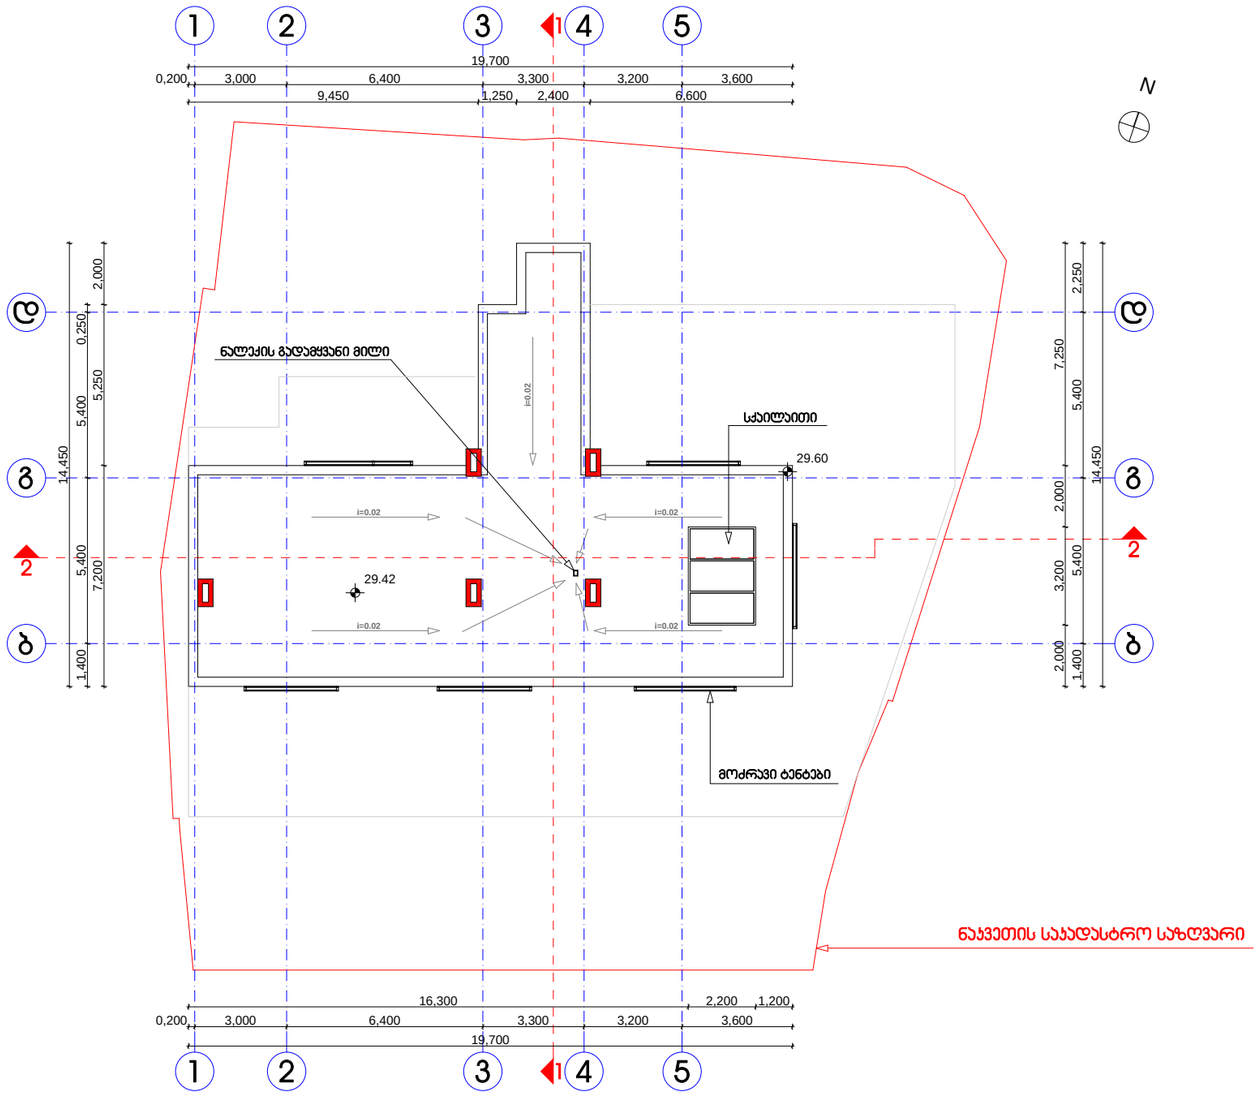

სახურავის სართულის გეგმა

პროექტი:
მრავალბინიანი საცხოვრებელი სახლი

ობიექტის მისამართი:
მარაბდის ქუჩა № 29

დამკვეთი:
შ.პ.ს. "ჯორჯთაუნ"

შემსრულებელი:
შ.პ.ს. "არპო"

დირექტორი:
ი. ბარნაბიშვილი

პარ. მთ.არქიტექტორი:
ი. ბარნაბიშვილი

შეასრულა:
ბ. გურგენიძე

ნაწილი:
არქიტექტურული ნაწილი

შენიშვნები:

1. მშენებლობის დროს ყველა ცვლილება შეთანხმდეს პროექტის ავტორთან

- ბინის ნუმერაცია
- საცხოვრებელი ფართი
- საზაფხულო ფართი
- დამხმარე ფართი
- ჯამური ფართი

გეგმა 26.30 ნიშნულზე

მასშტაბი:	1:200
გვერდი:	12
სულ გვერდები:	18
ფორმატი:	A-3
თარიღი:	30.10.2014

ARCO LTD