

N
საზოგადოებრივ-საქმიანი ზონა 1 (სსზ-1)
23.5
7.8
162
7.2
წუნკლიერ ზონებს შორის საზღვარი
19.1
2628
406
10.8
23.7
სარეკრეაციო ზონა 1 (რზ-1)
სატრანსპორტო ზონა 1 (ტზ-1)
1:500
სარეკრეაციო ზონა 2 (რზ-2)

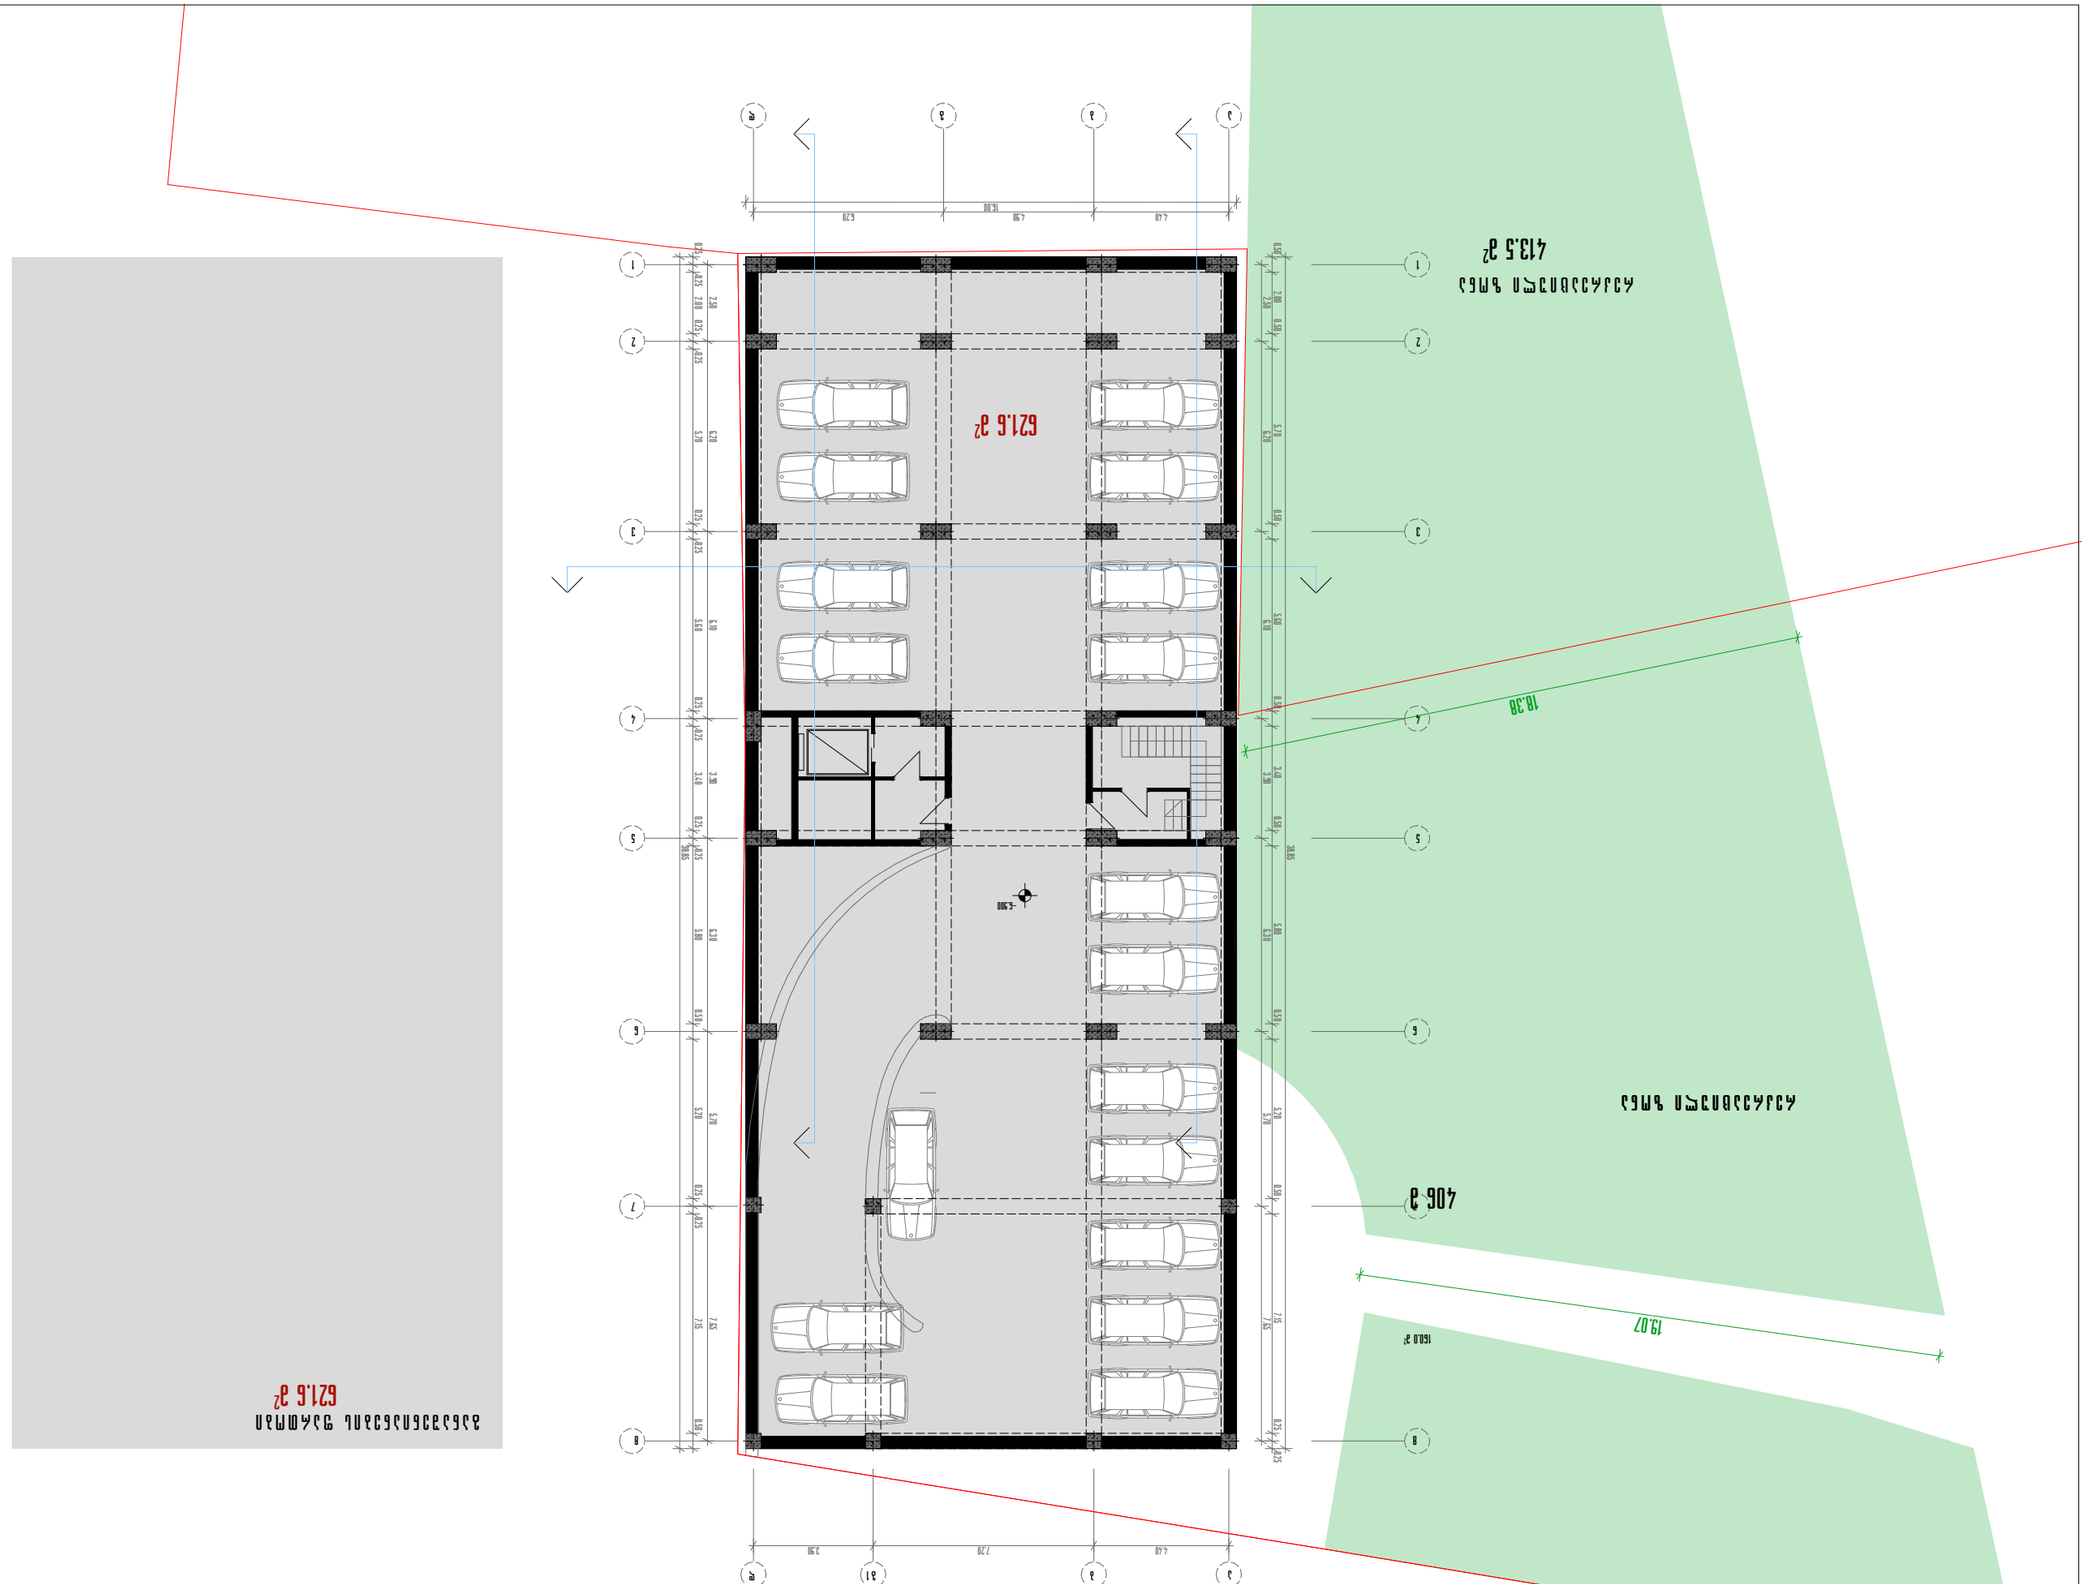









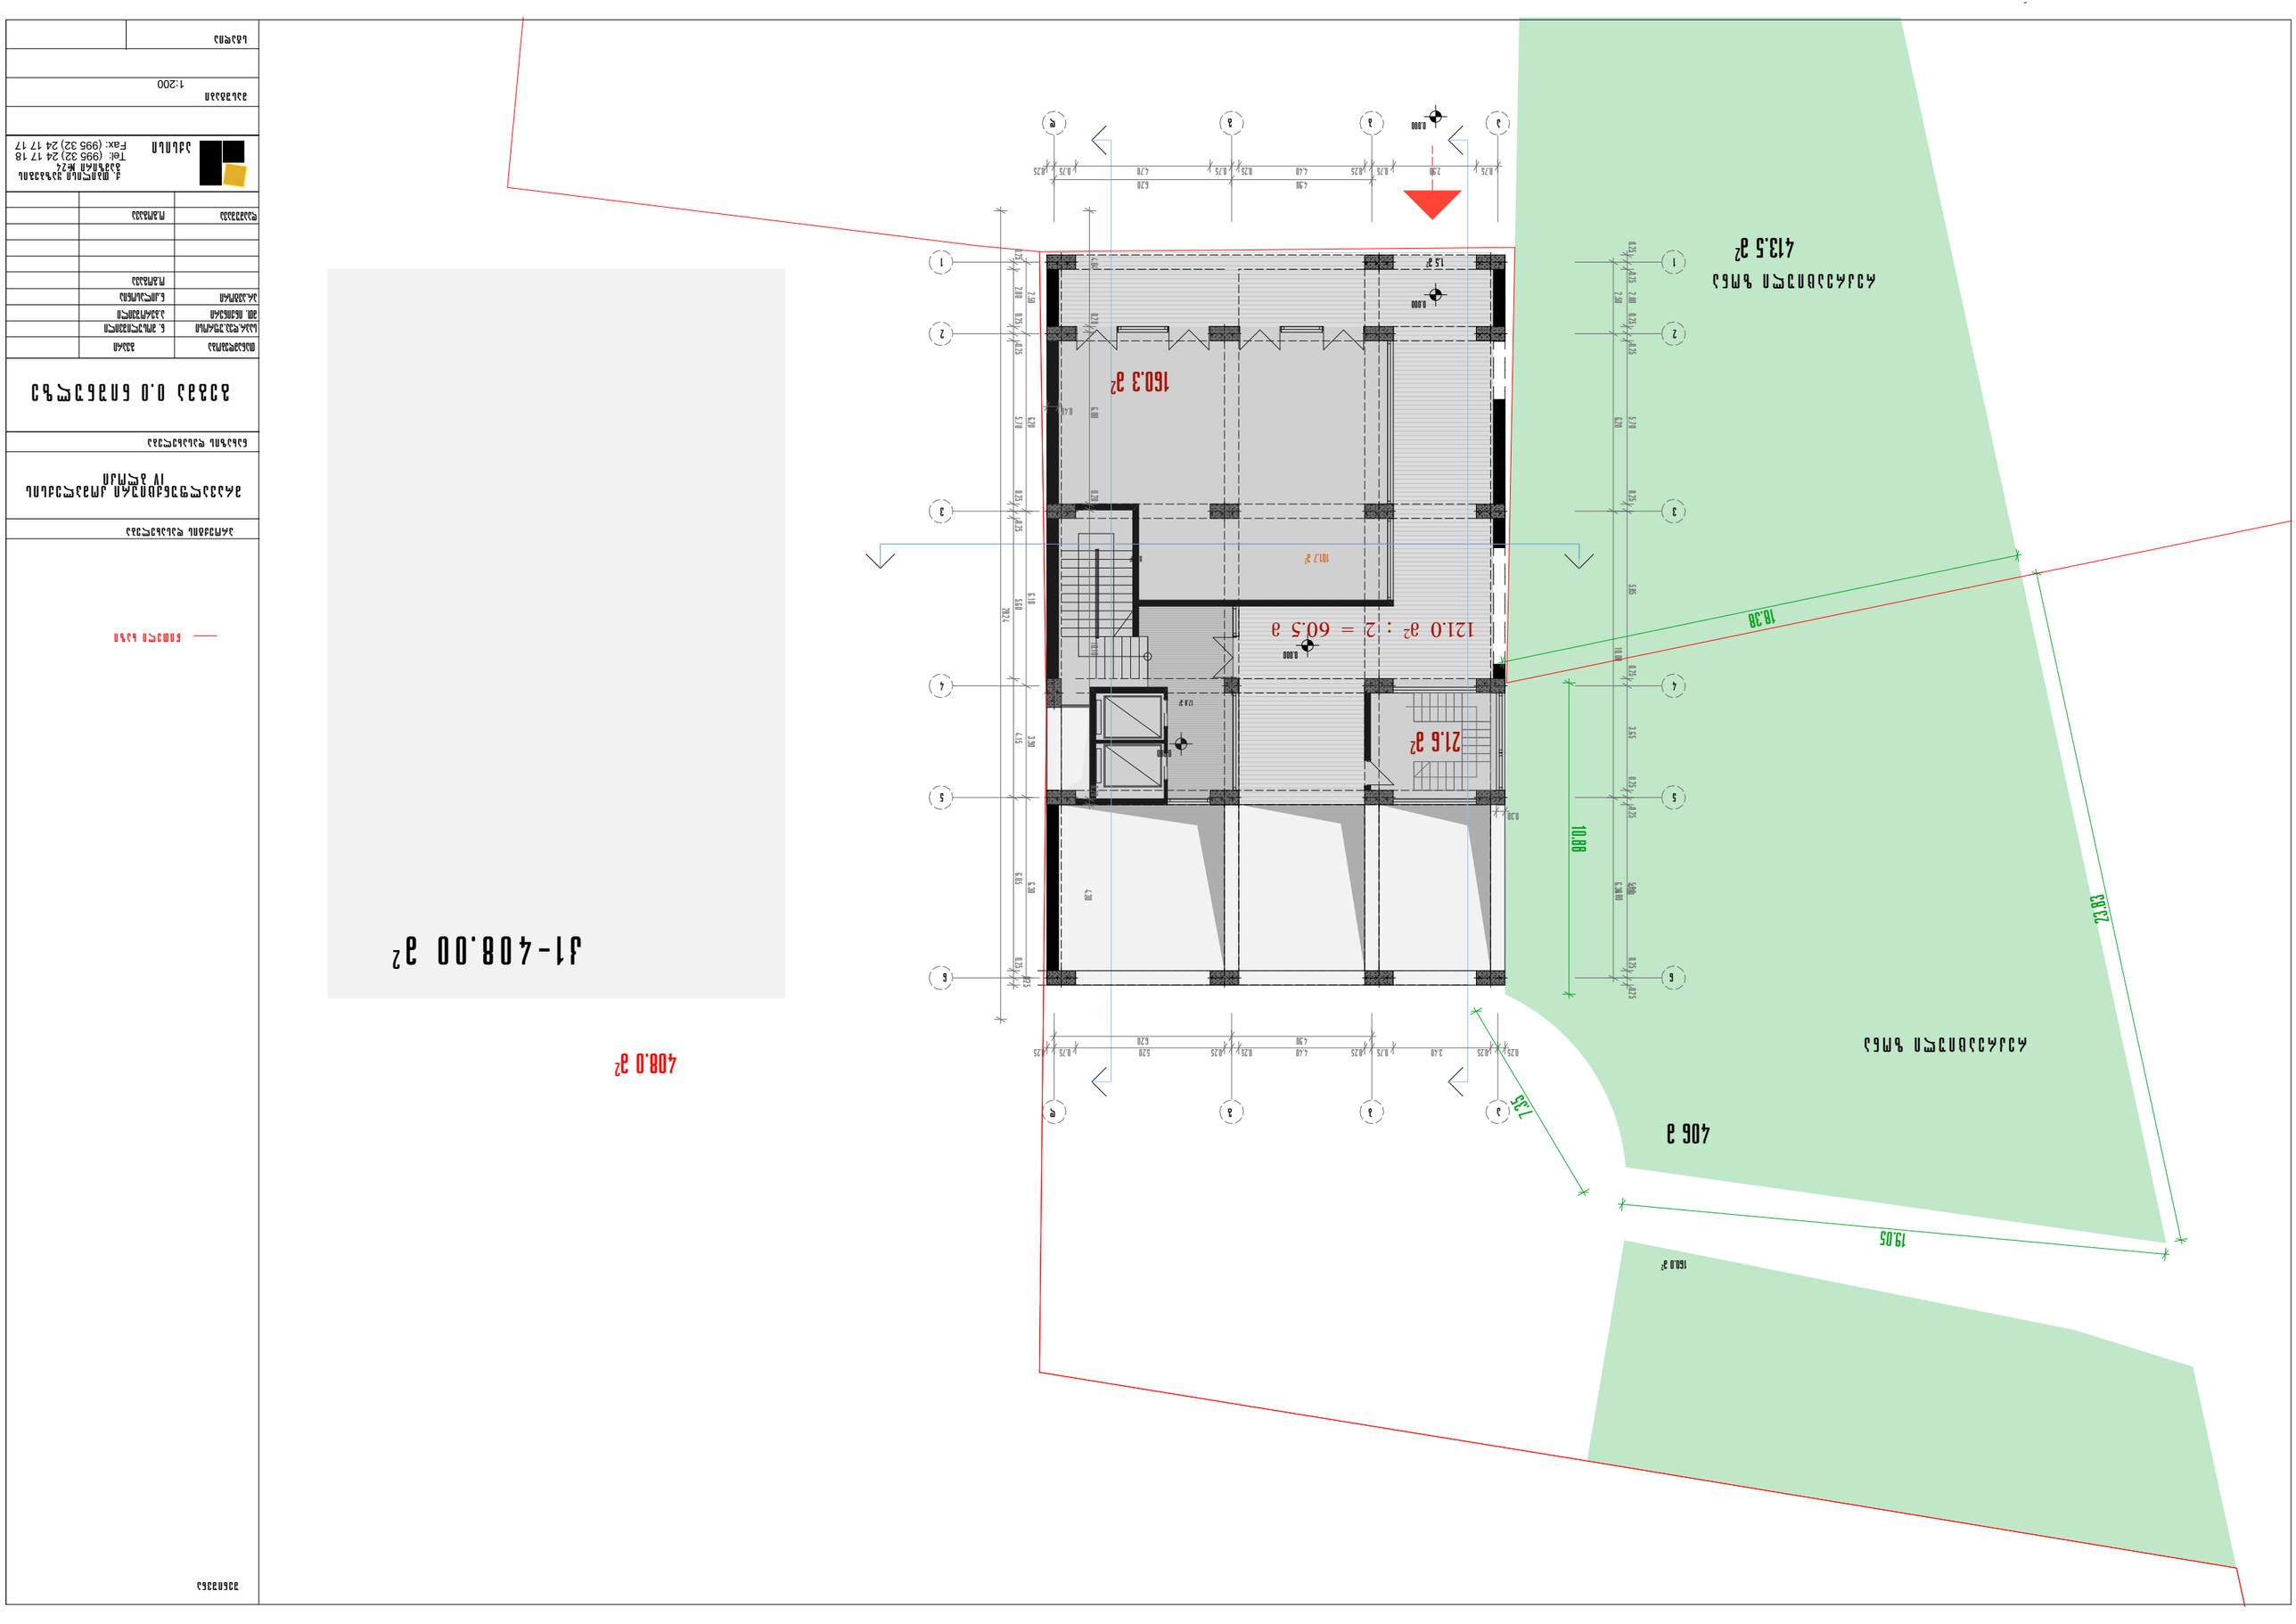




















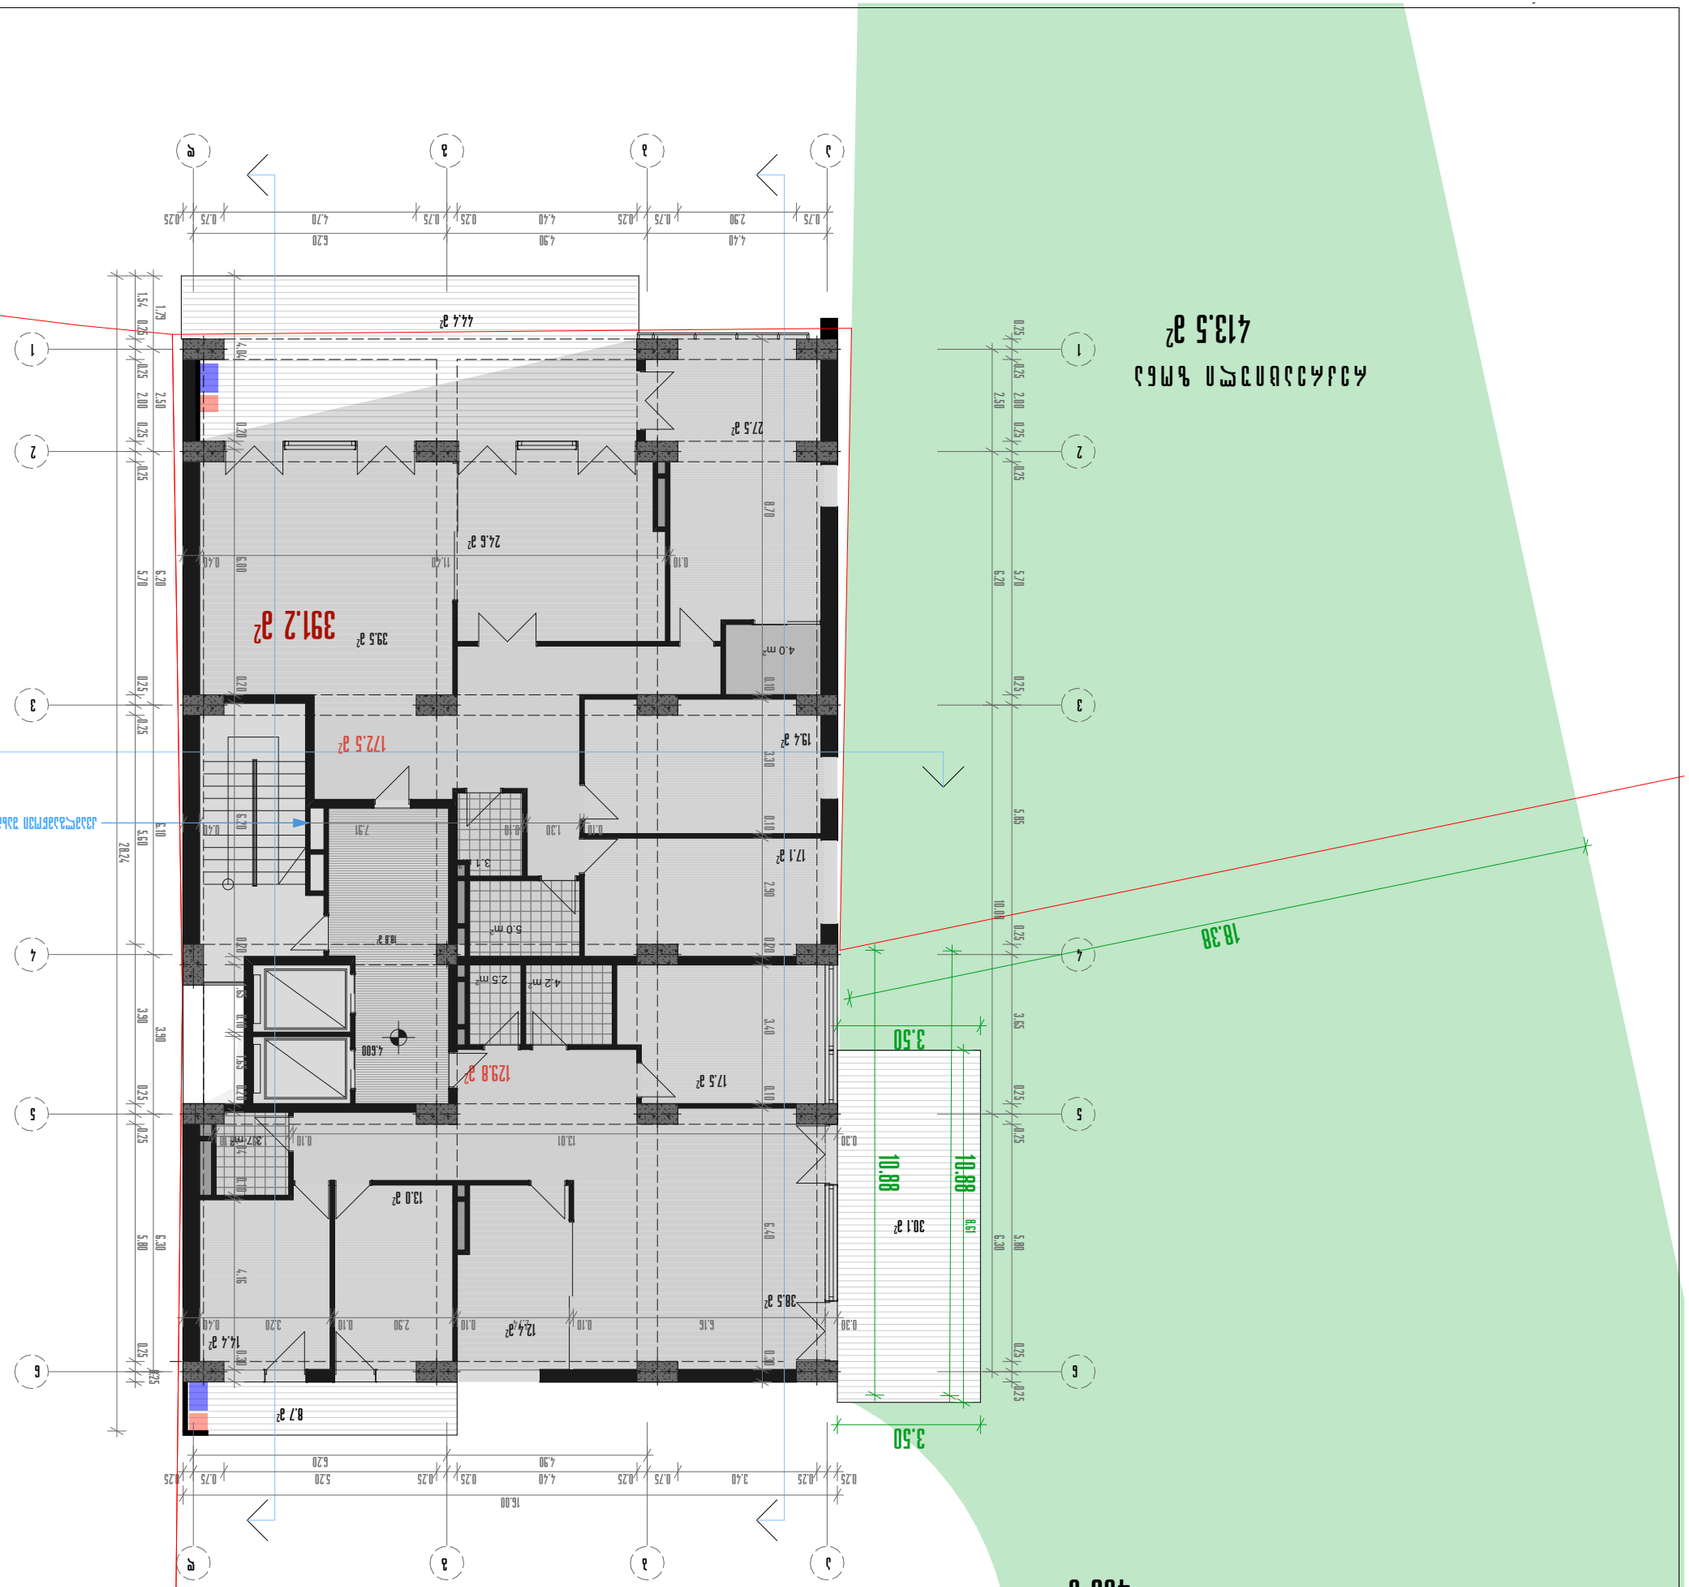




















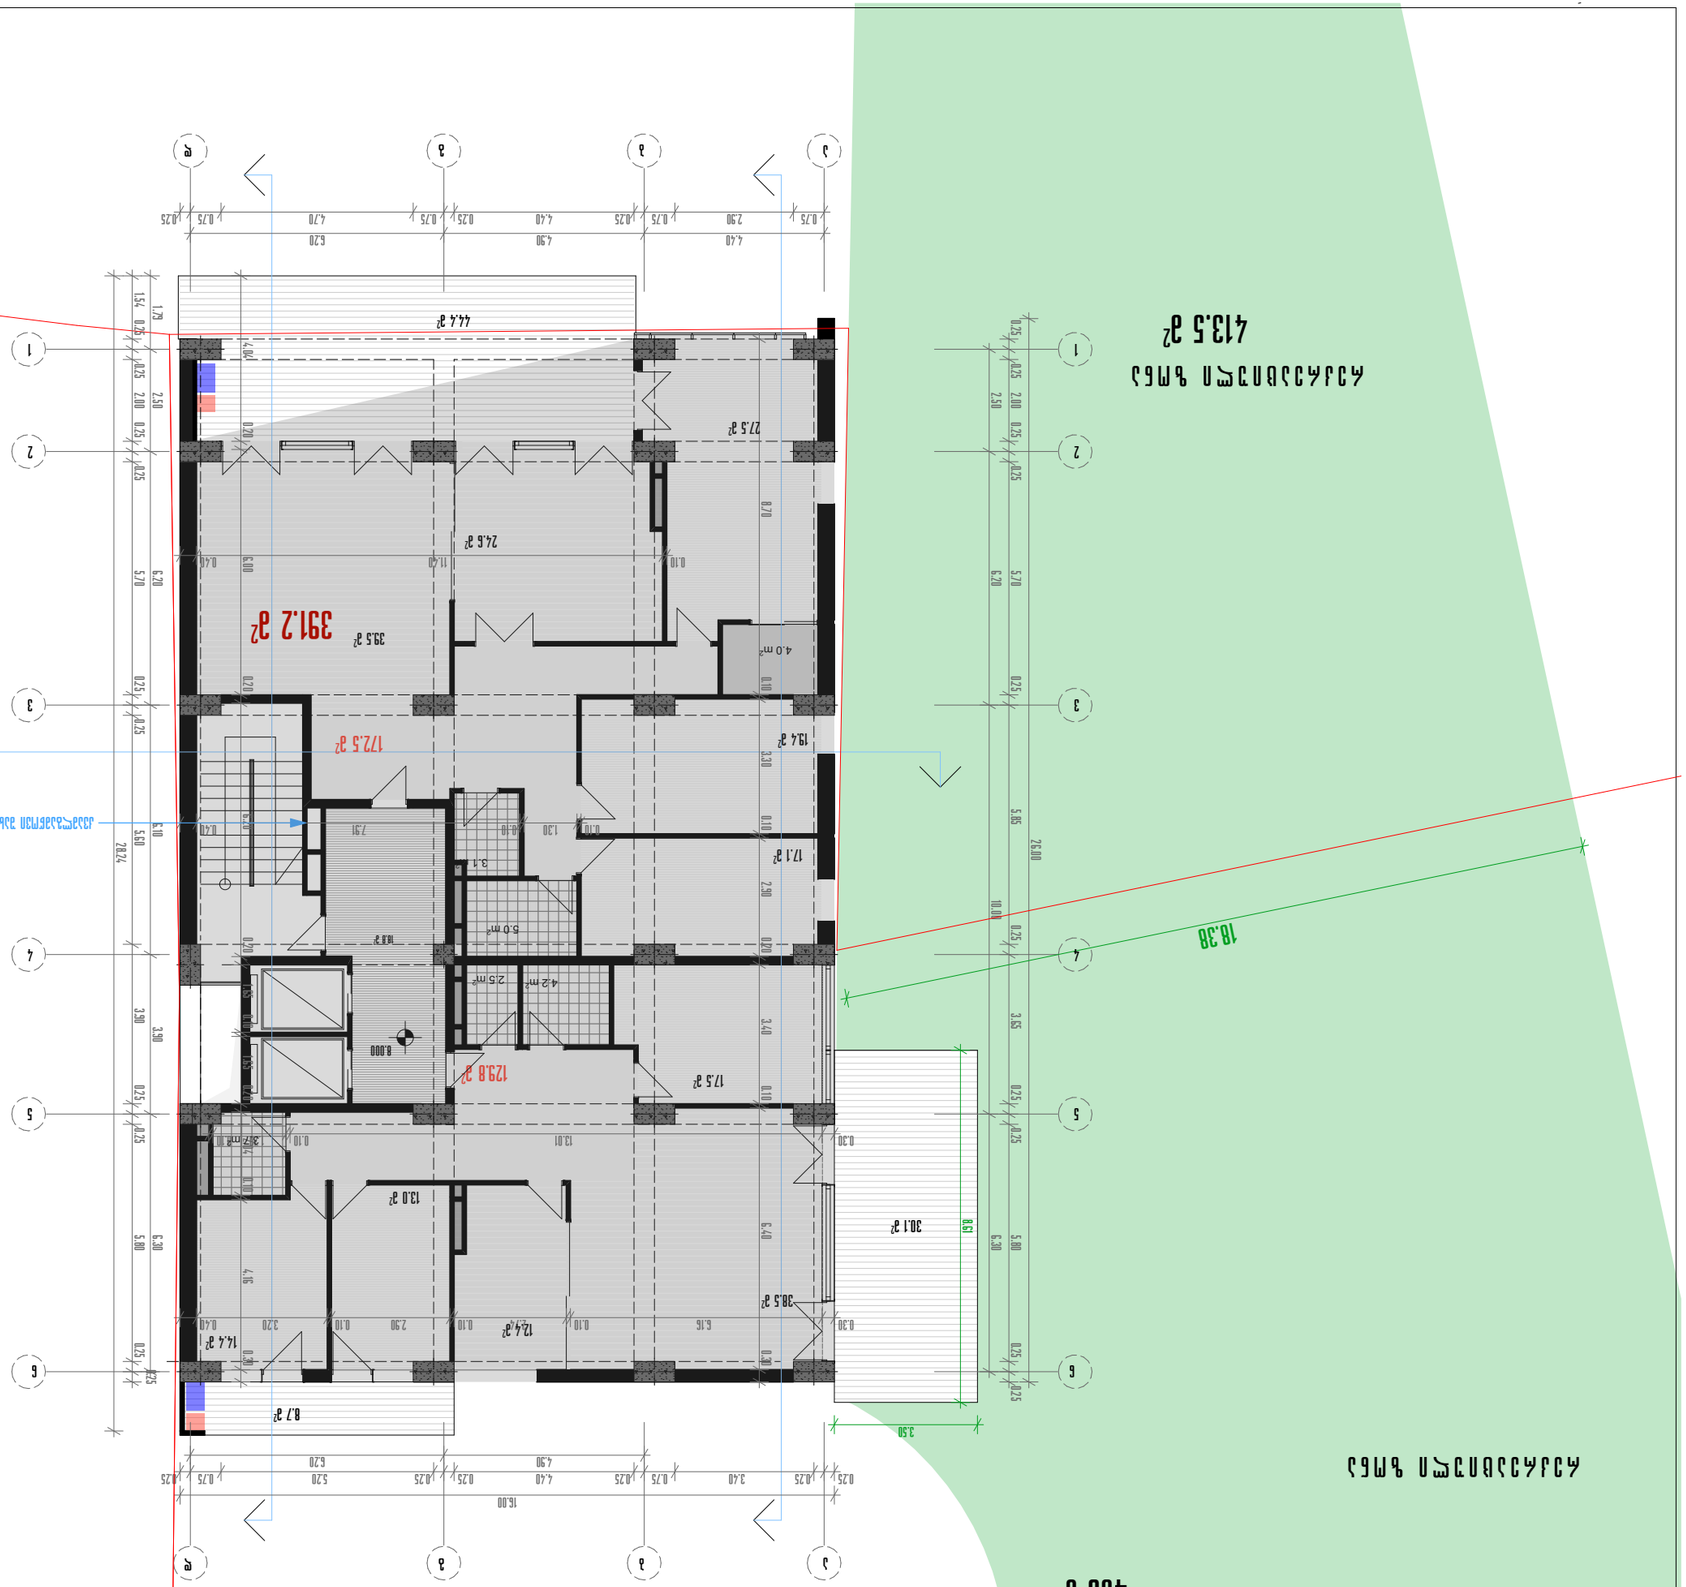




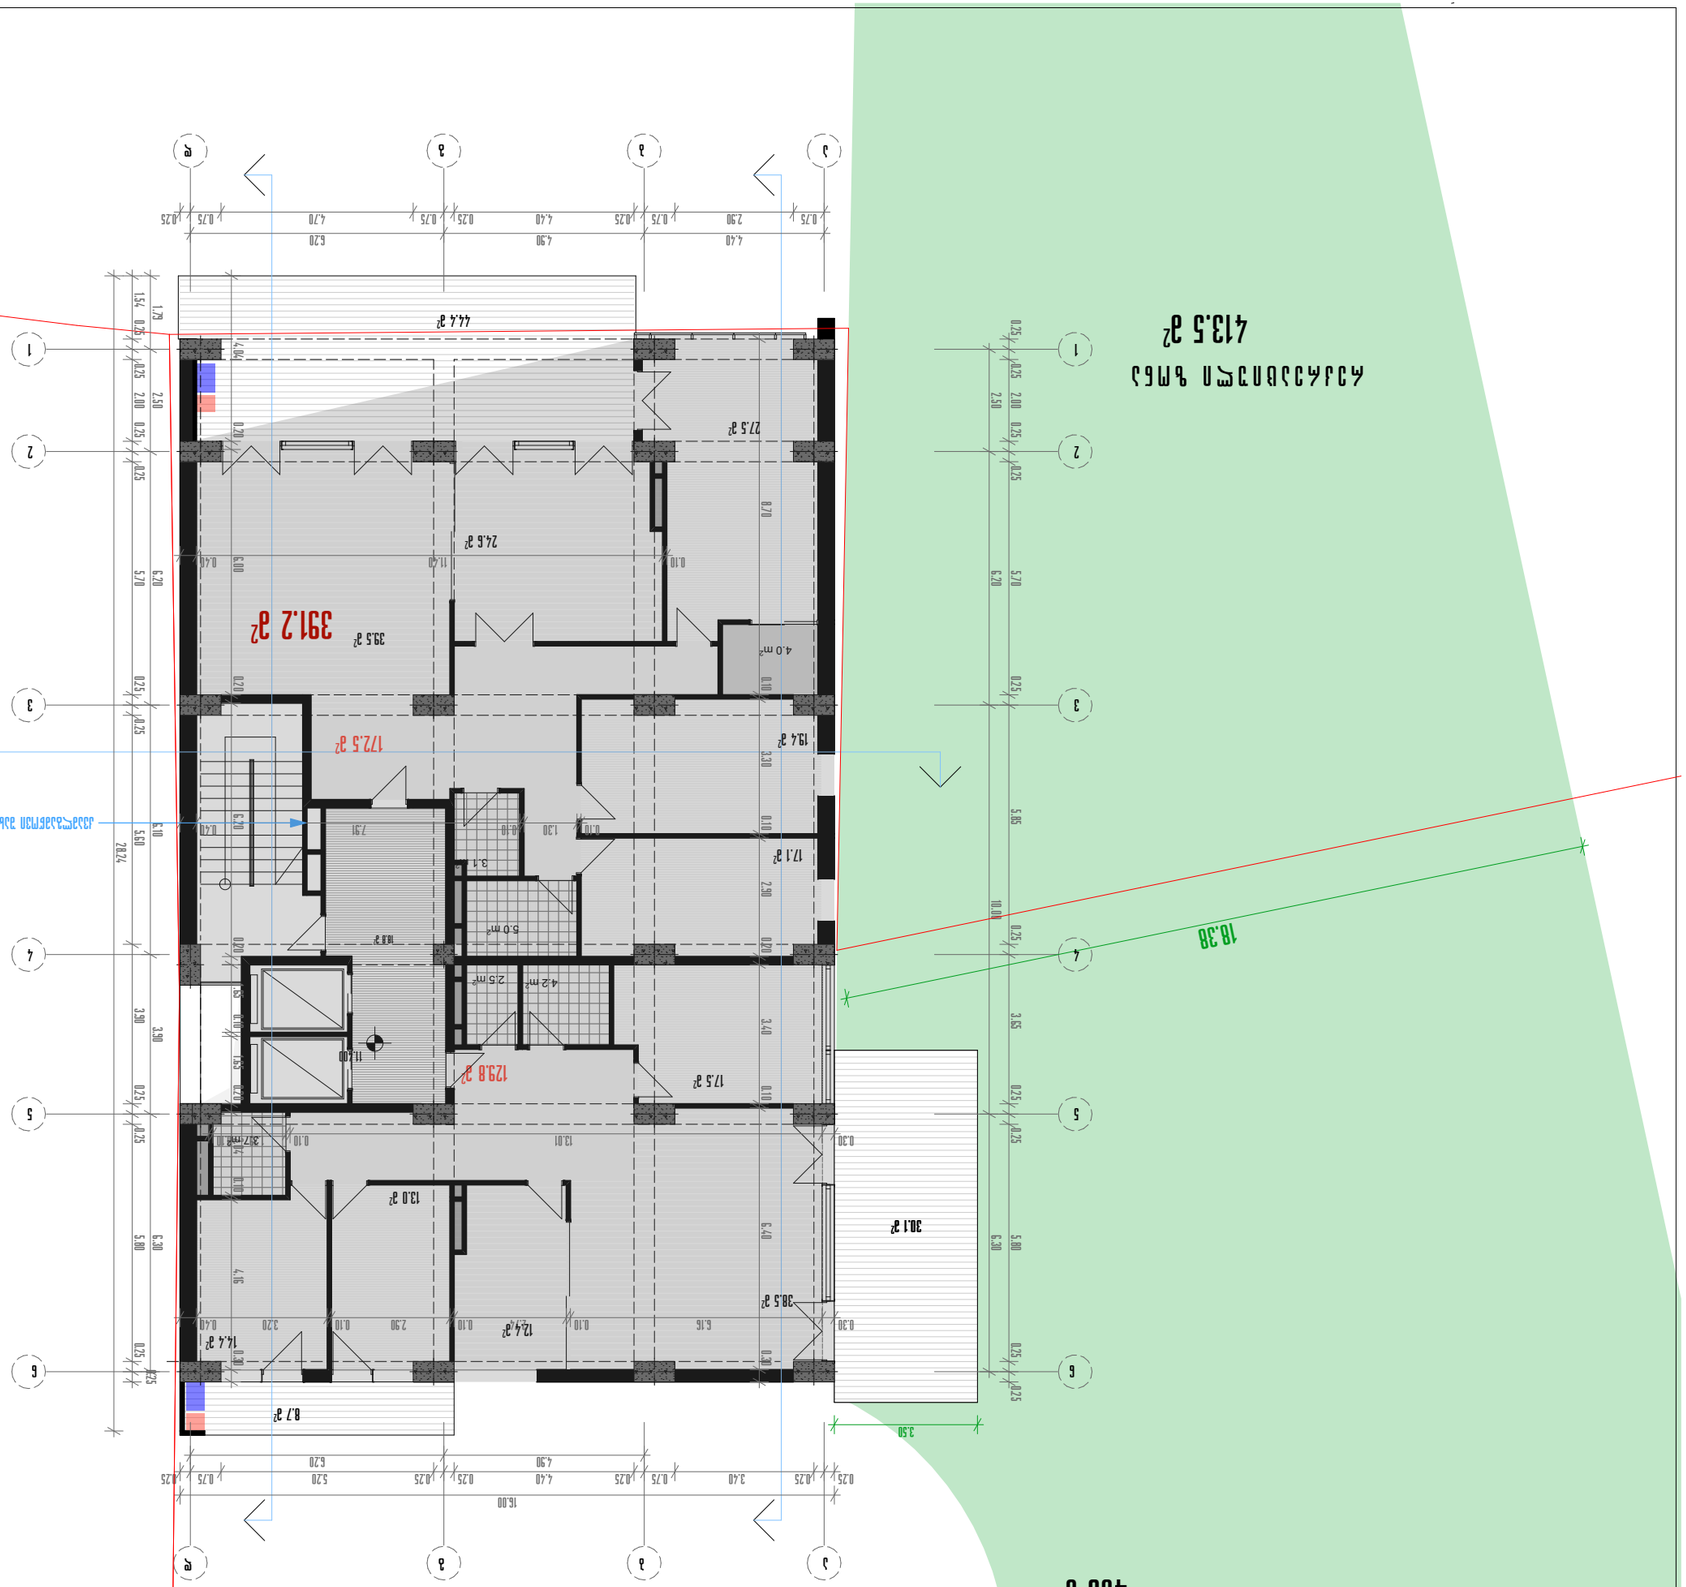













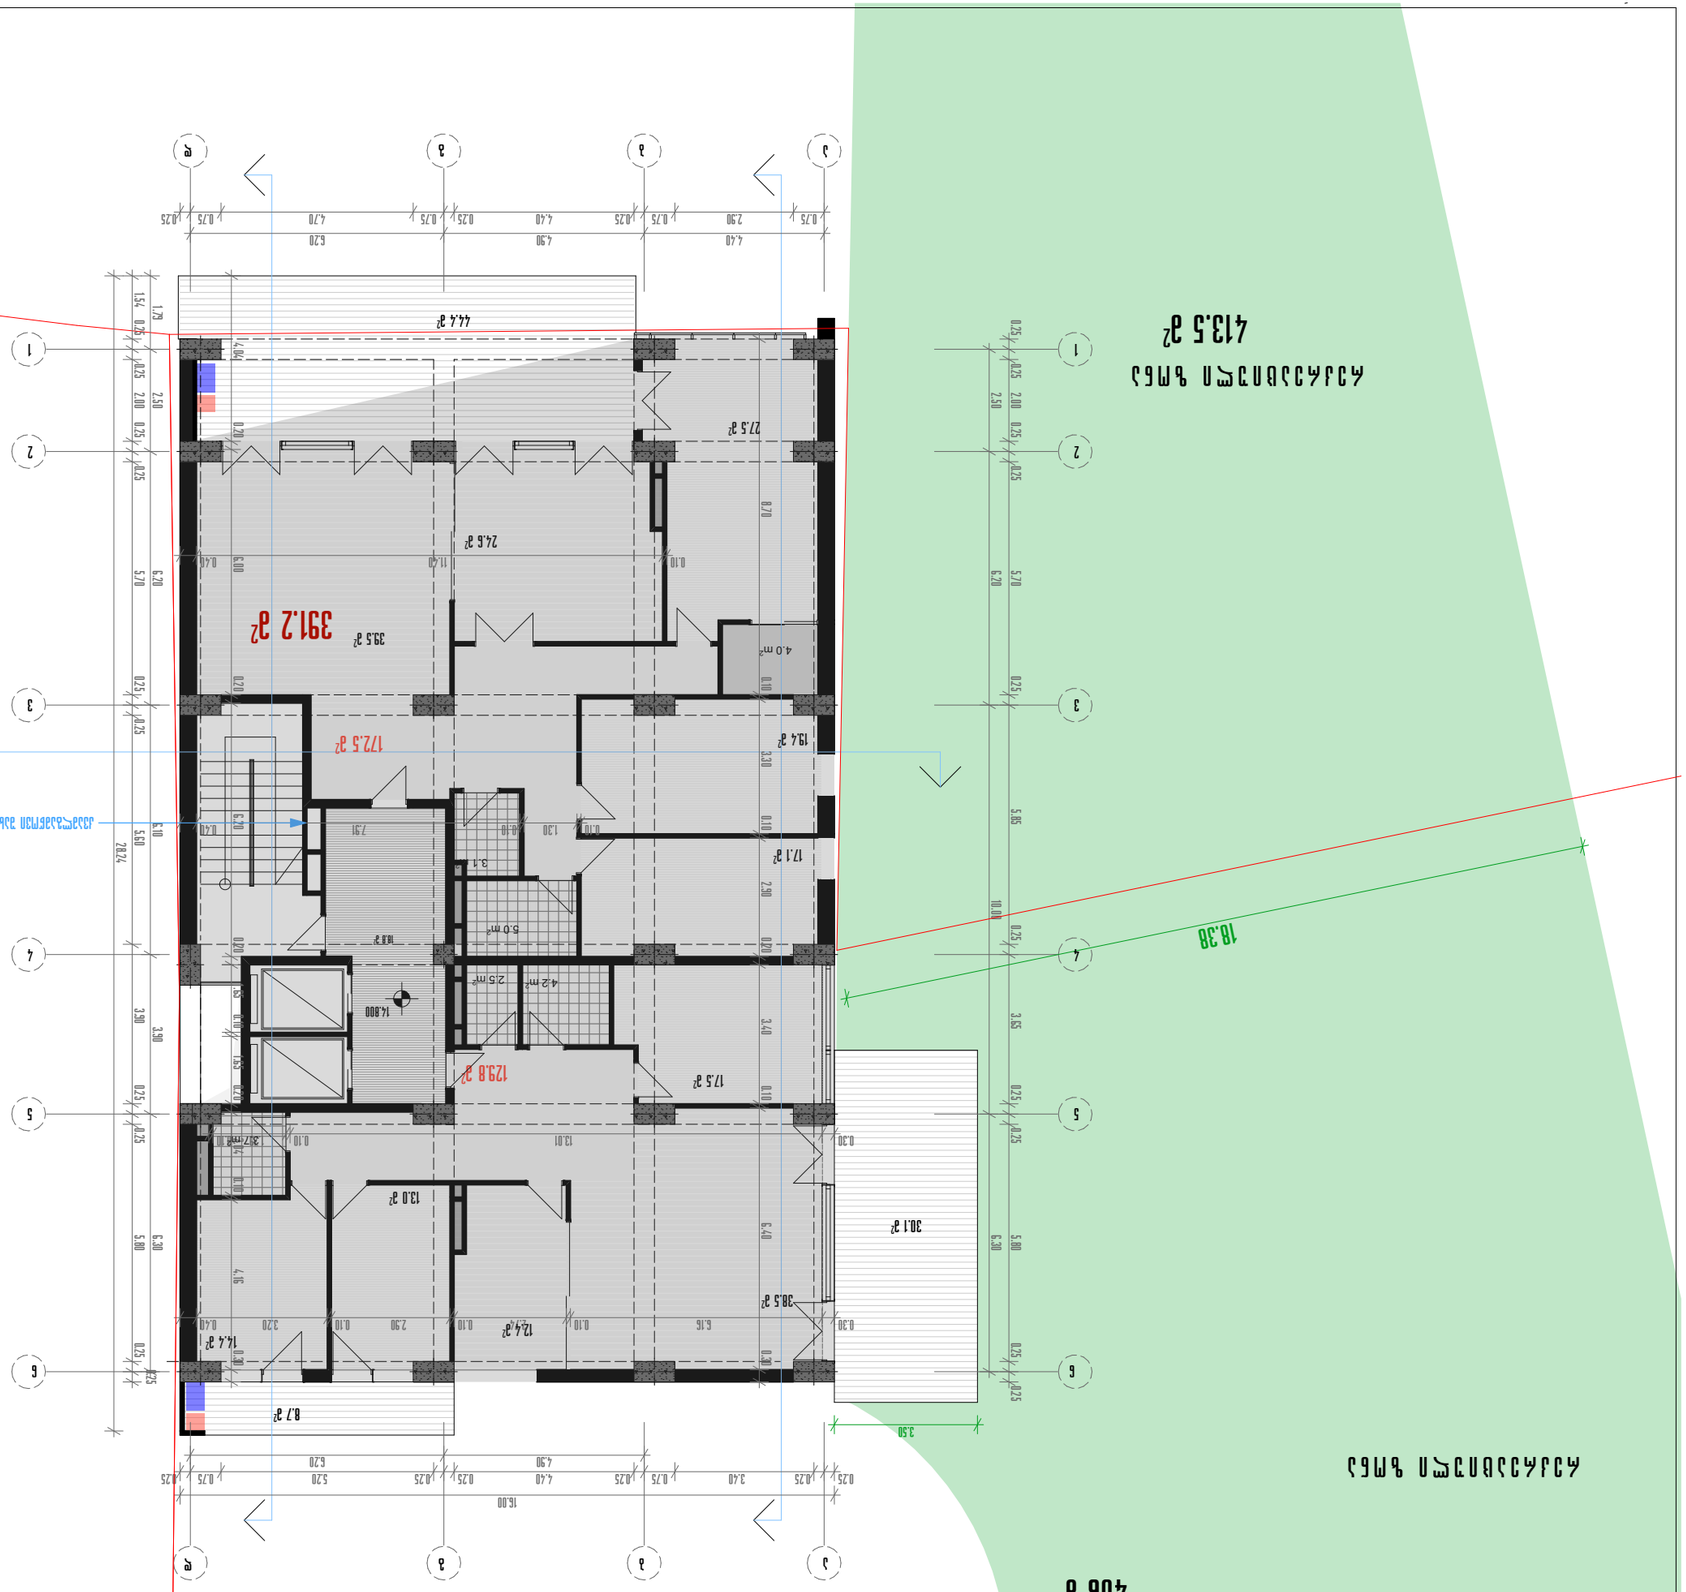












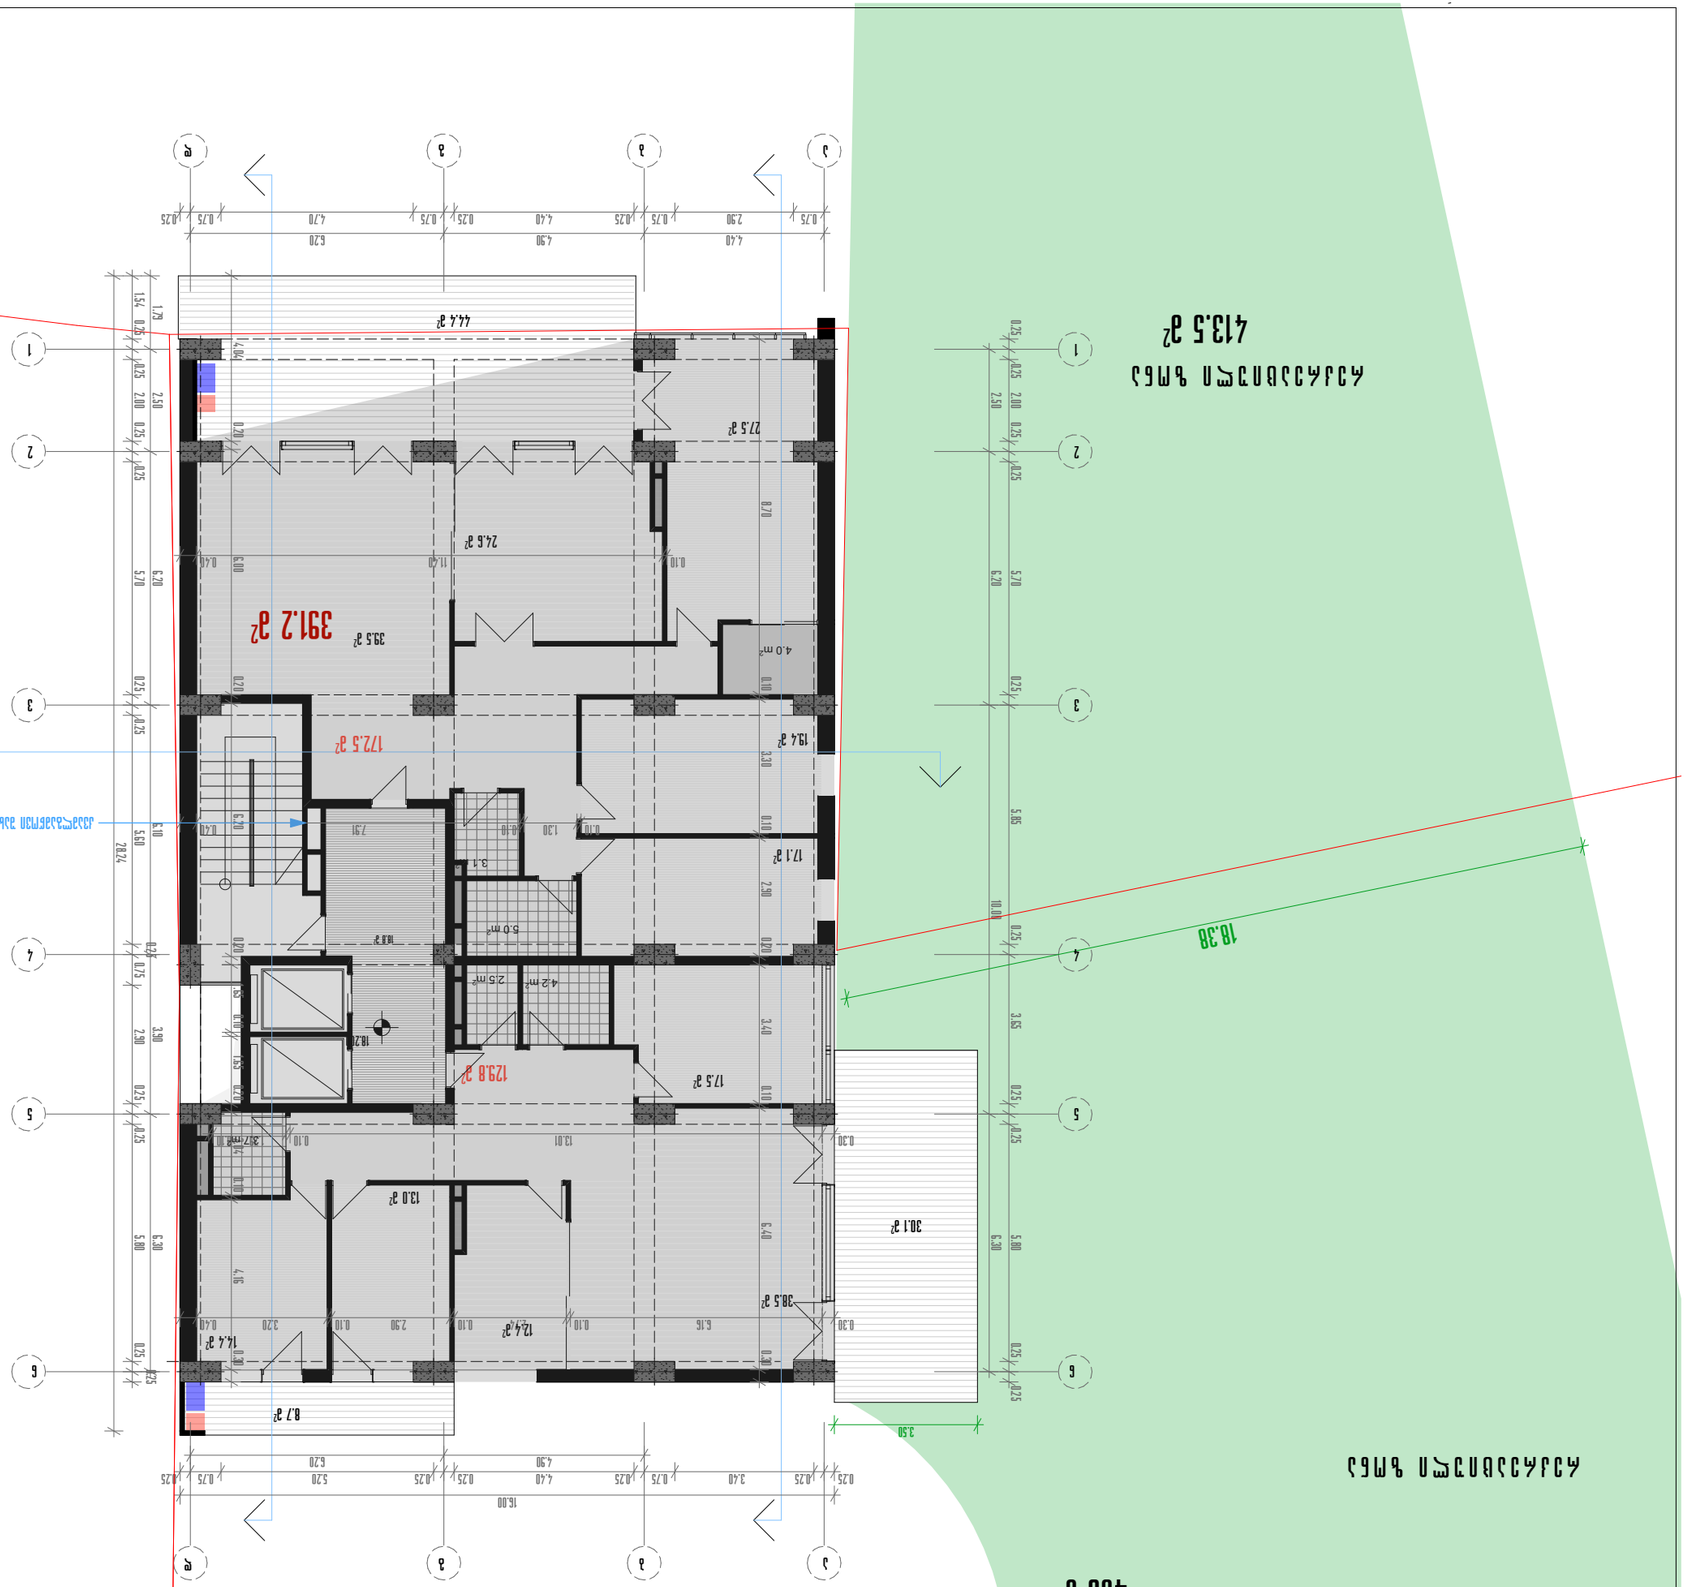


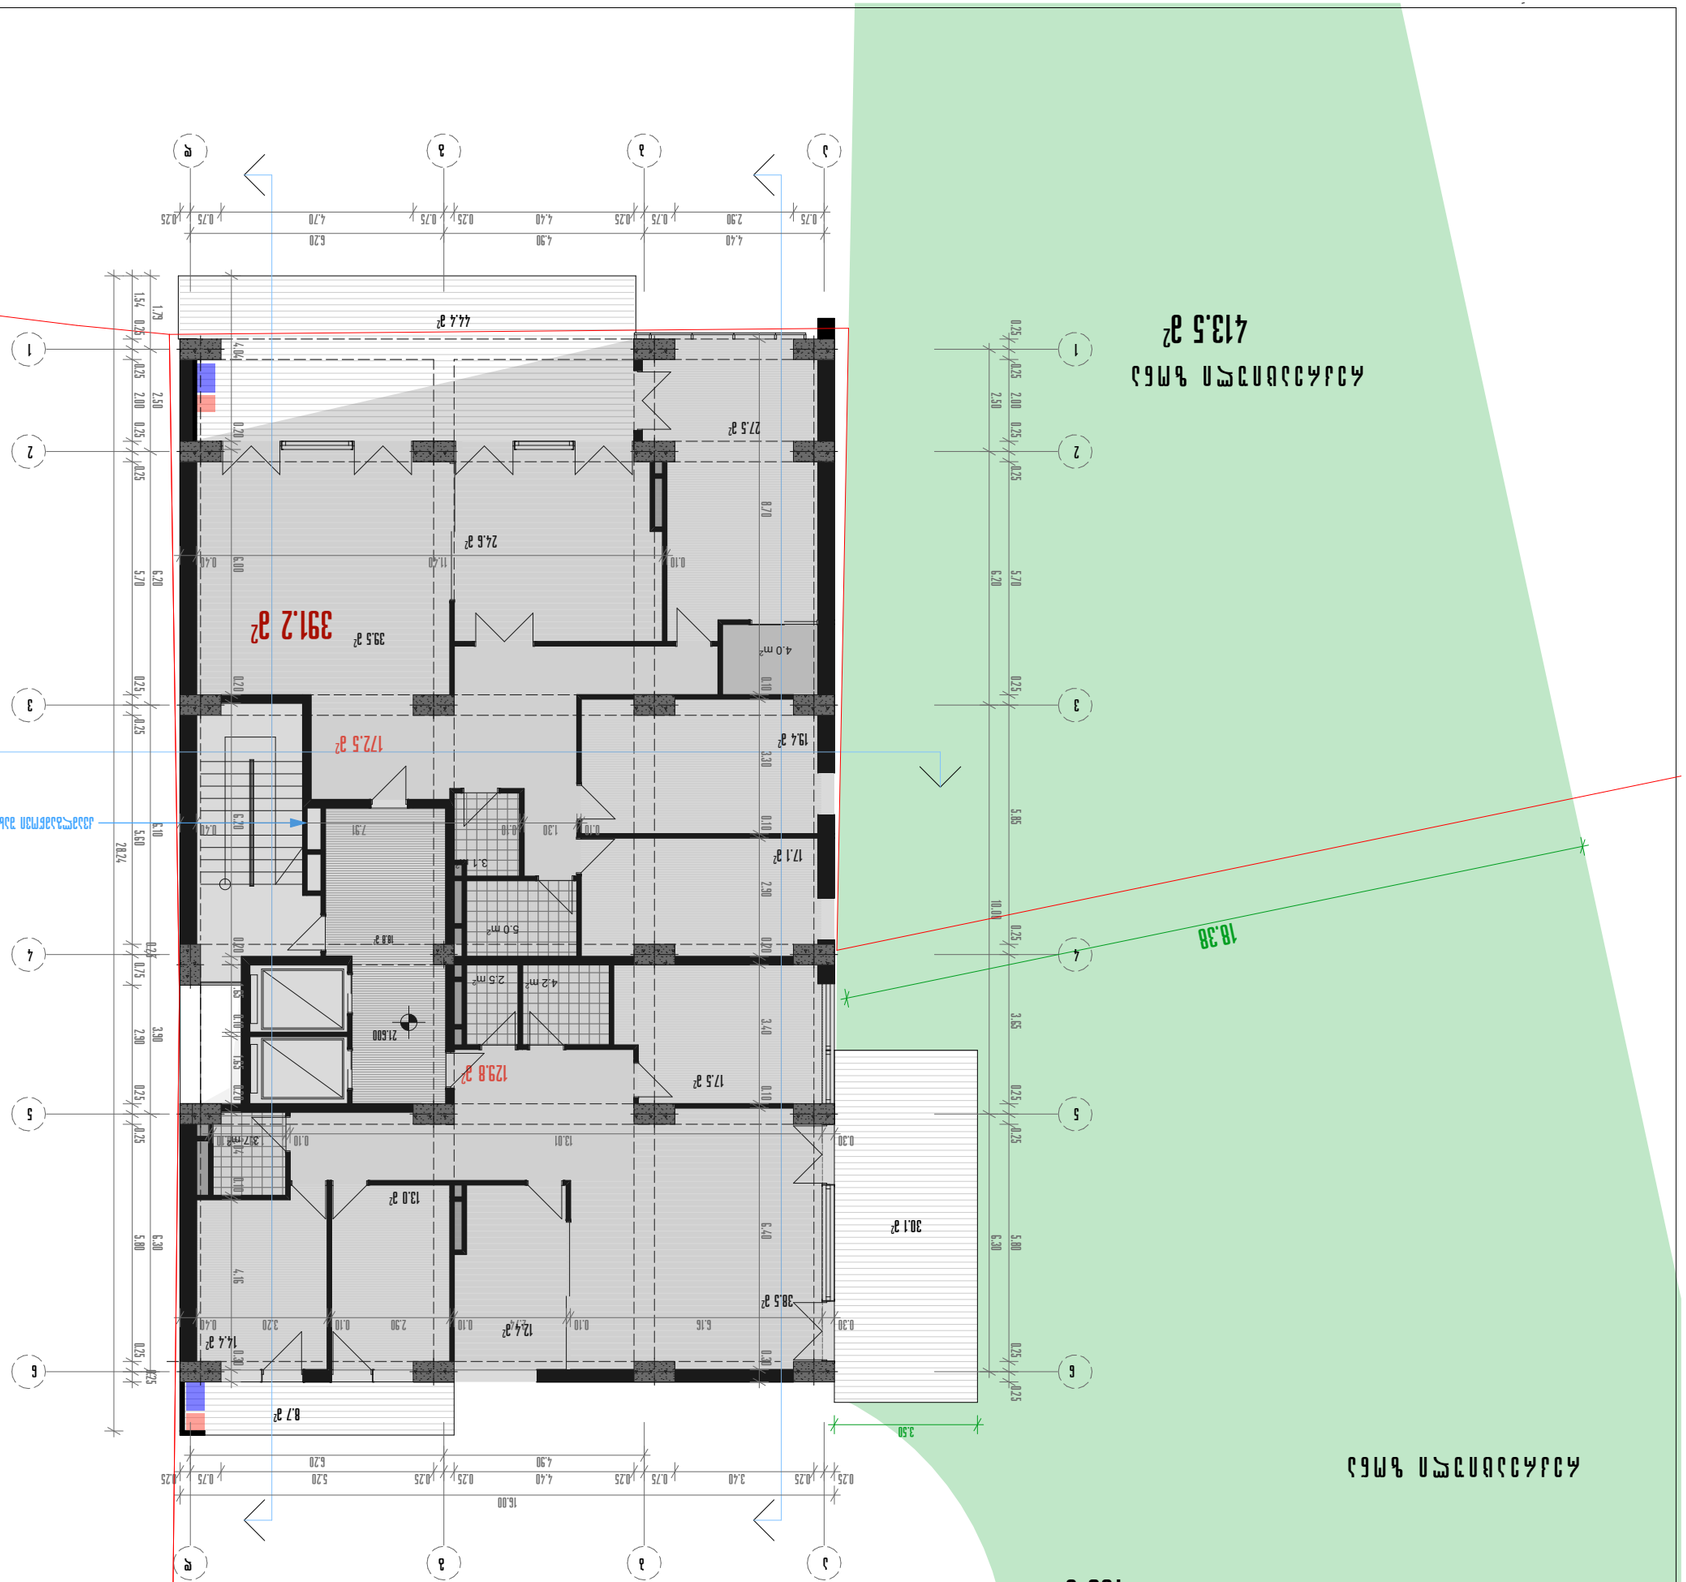















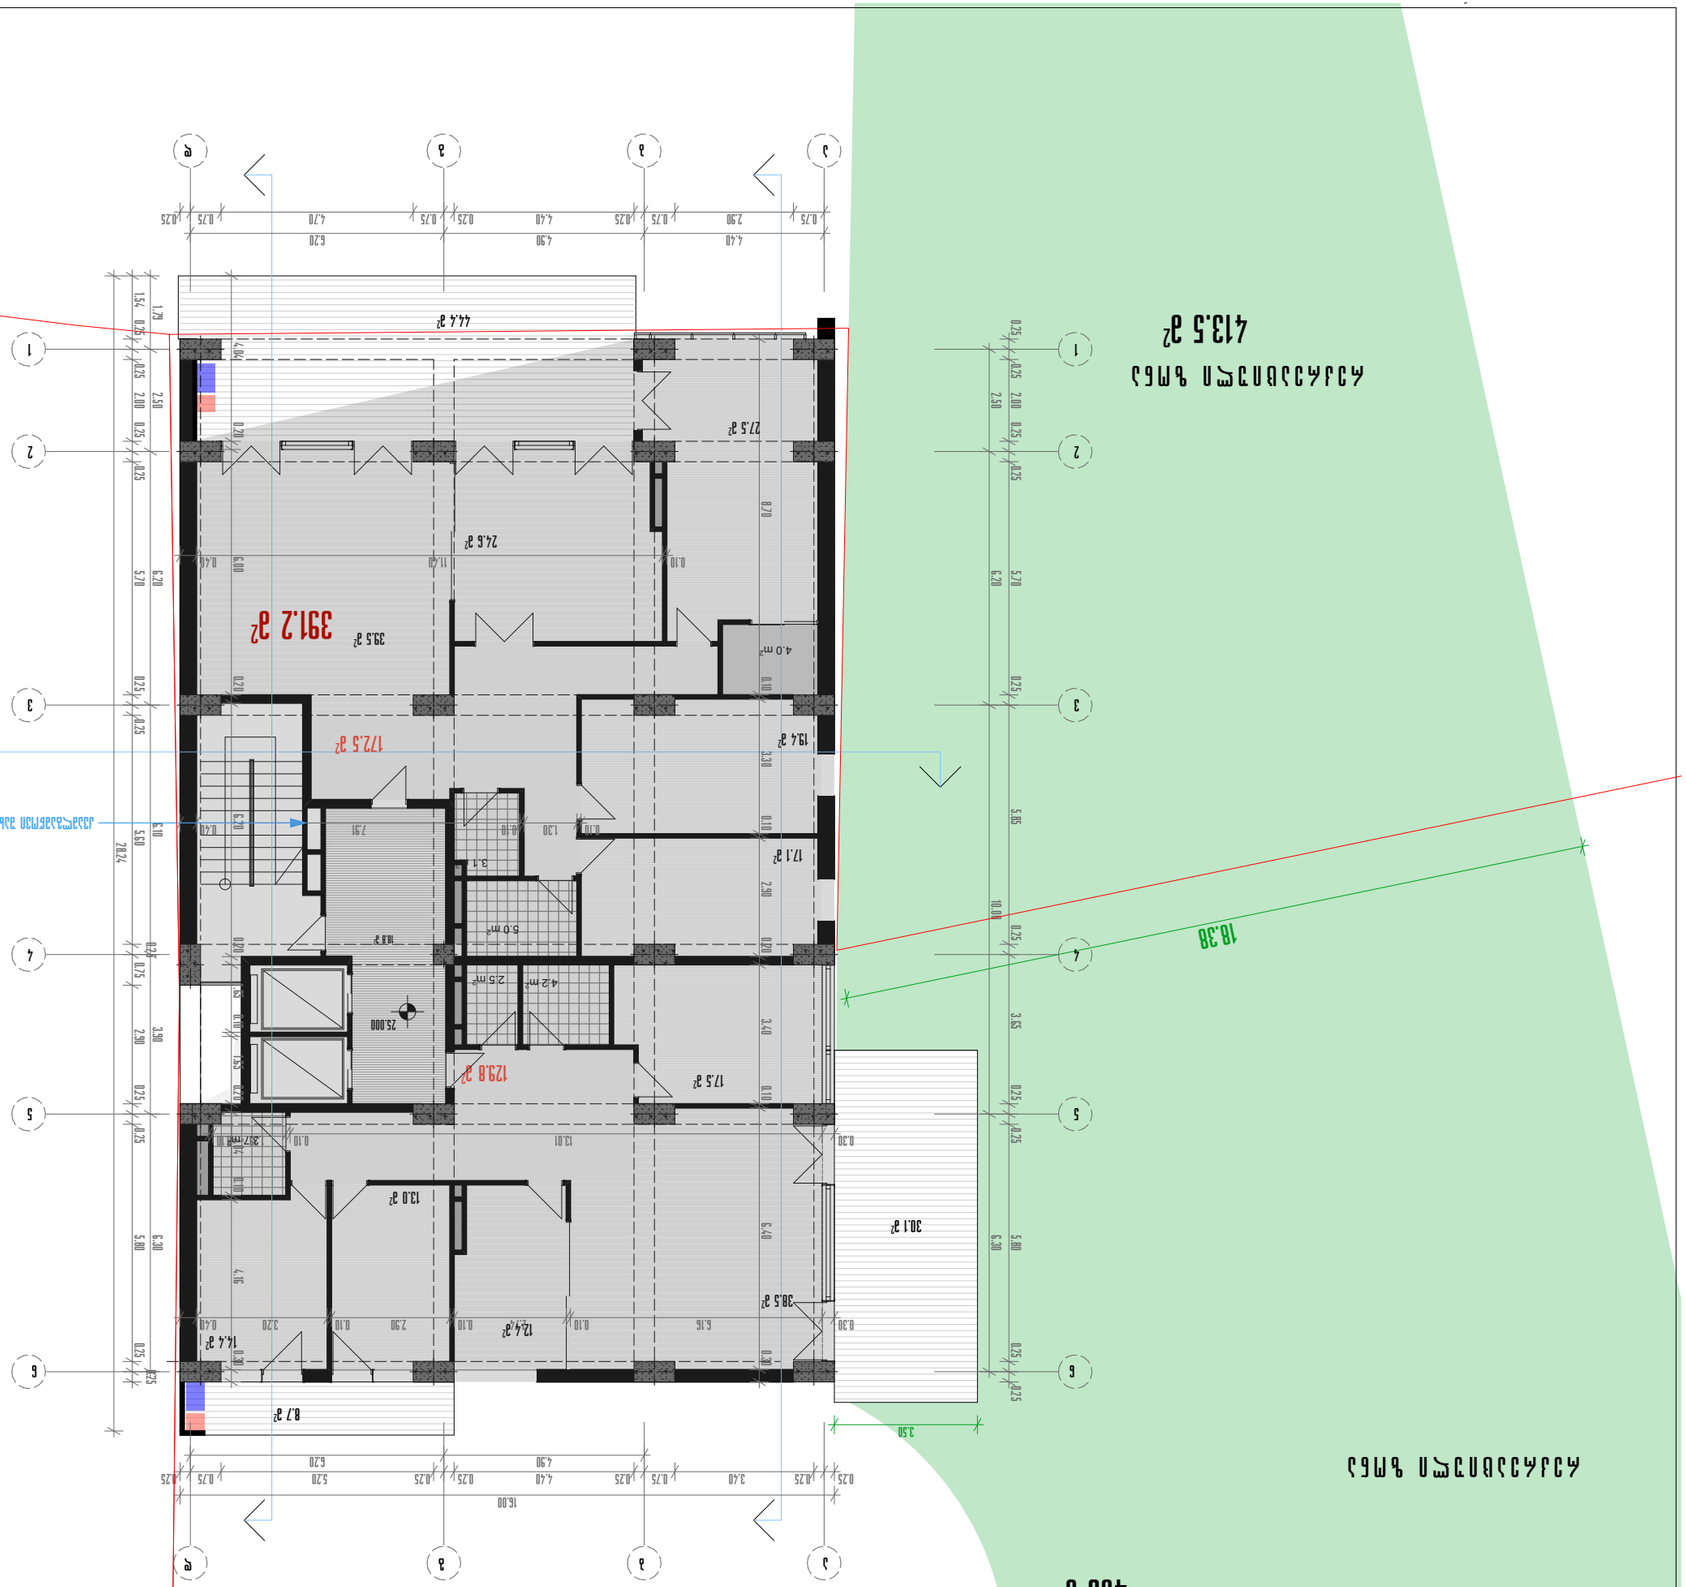



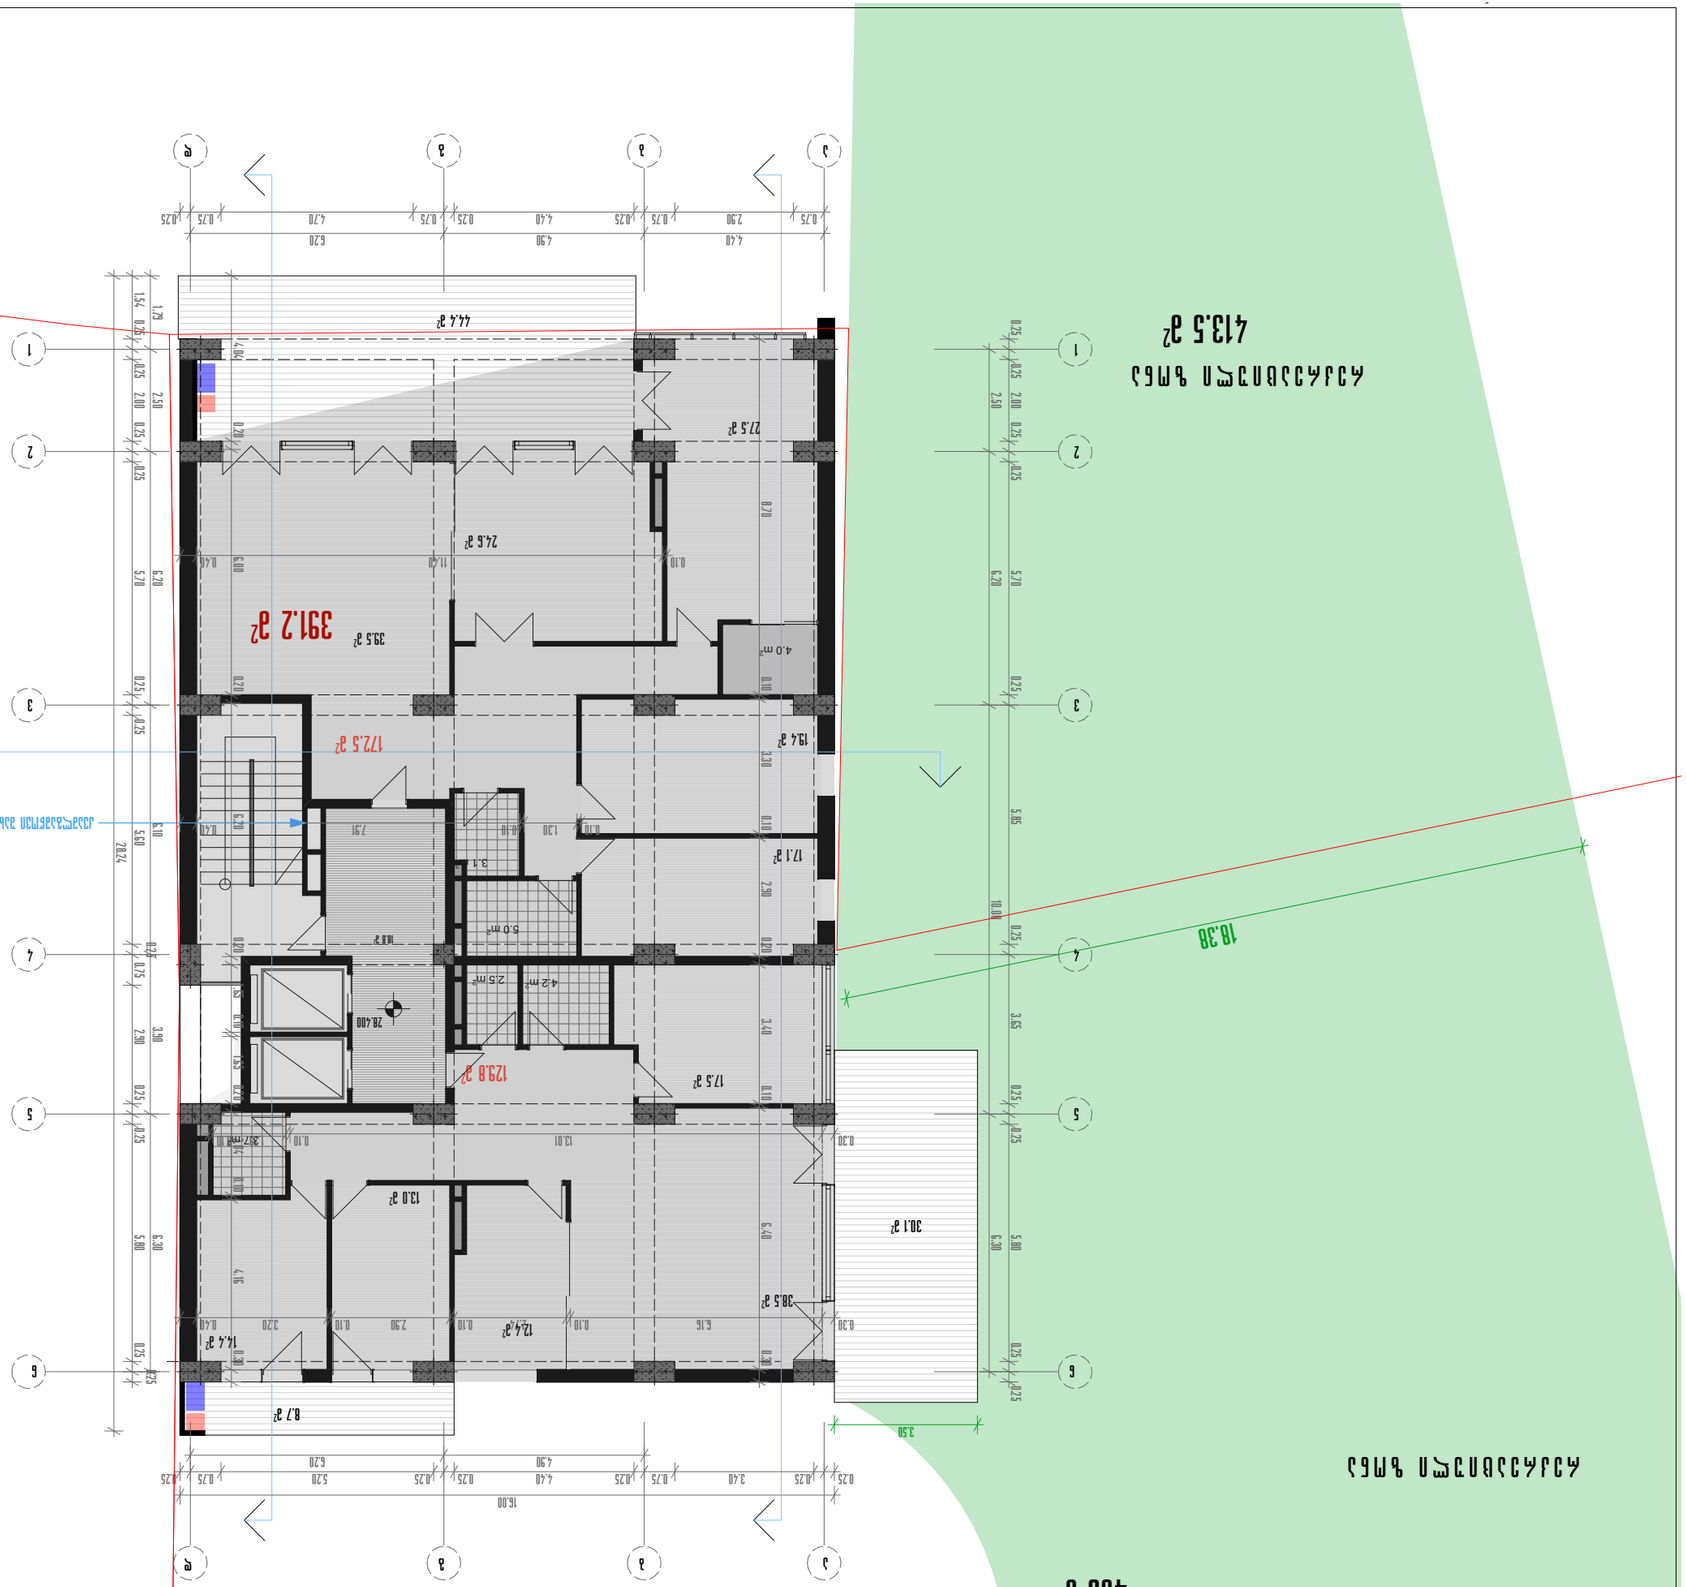















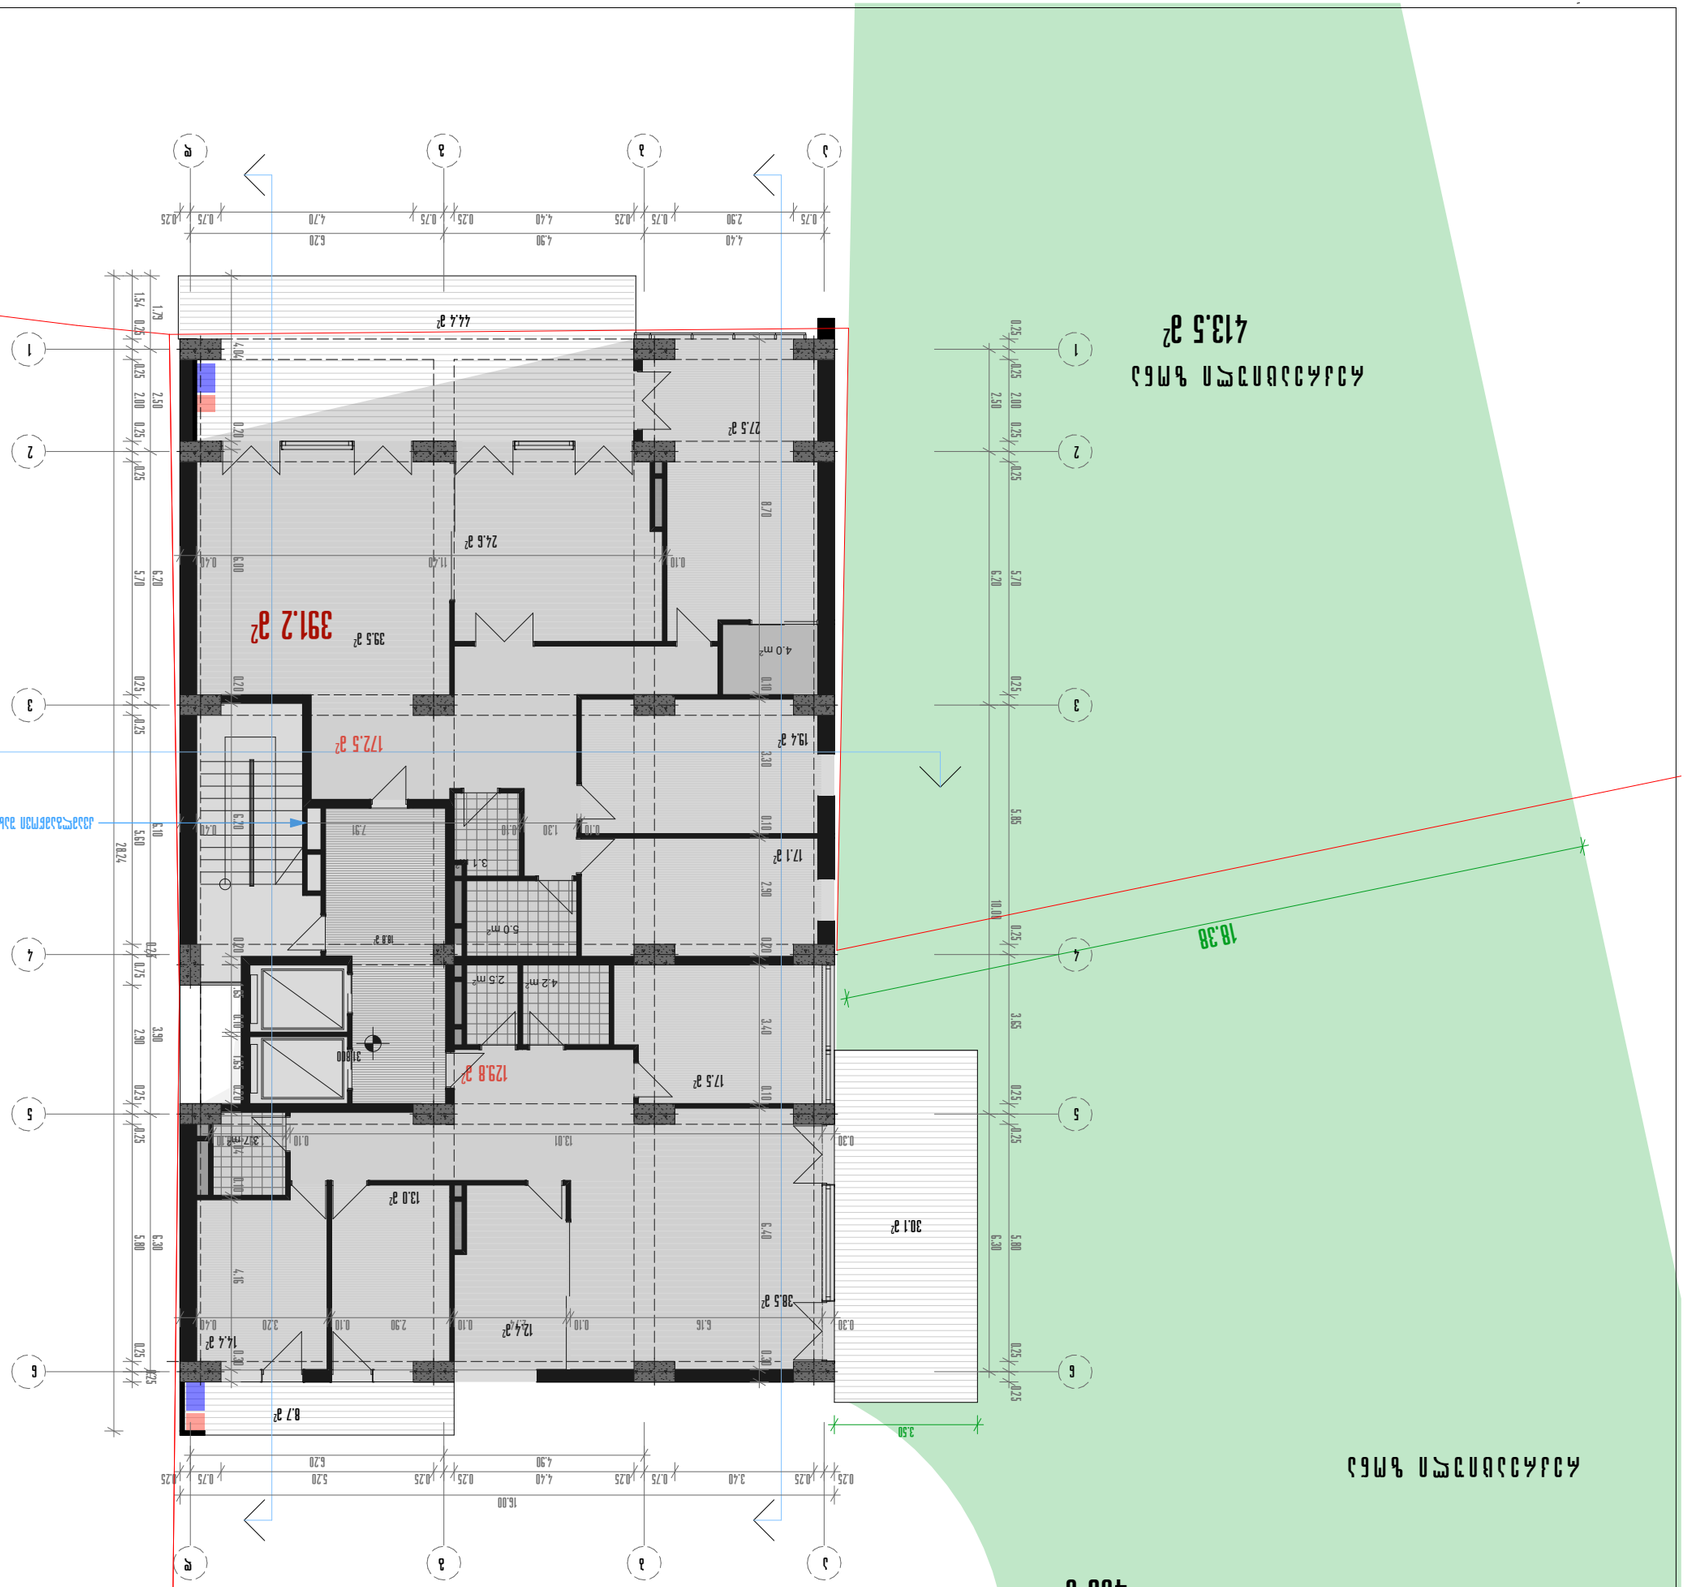








































































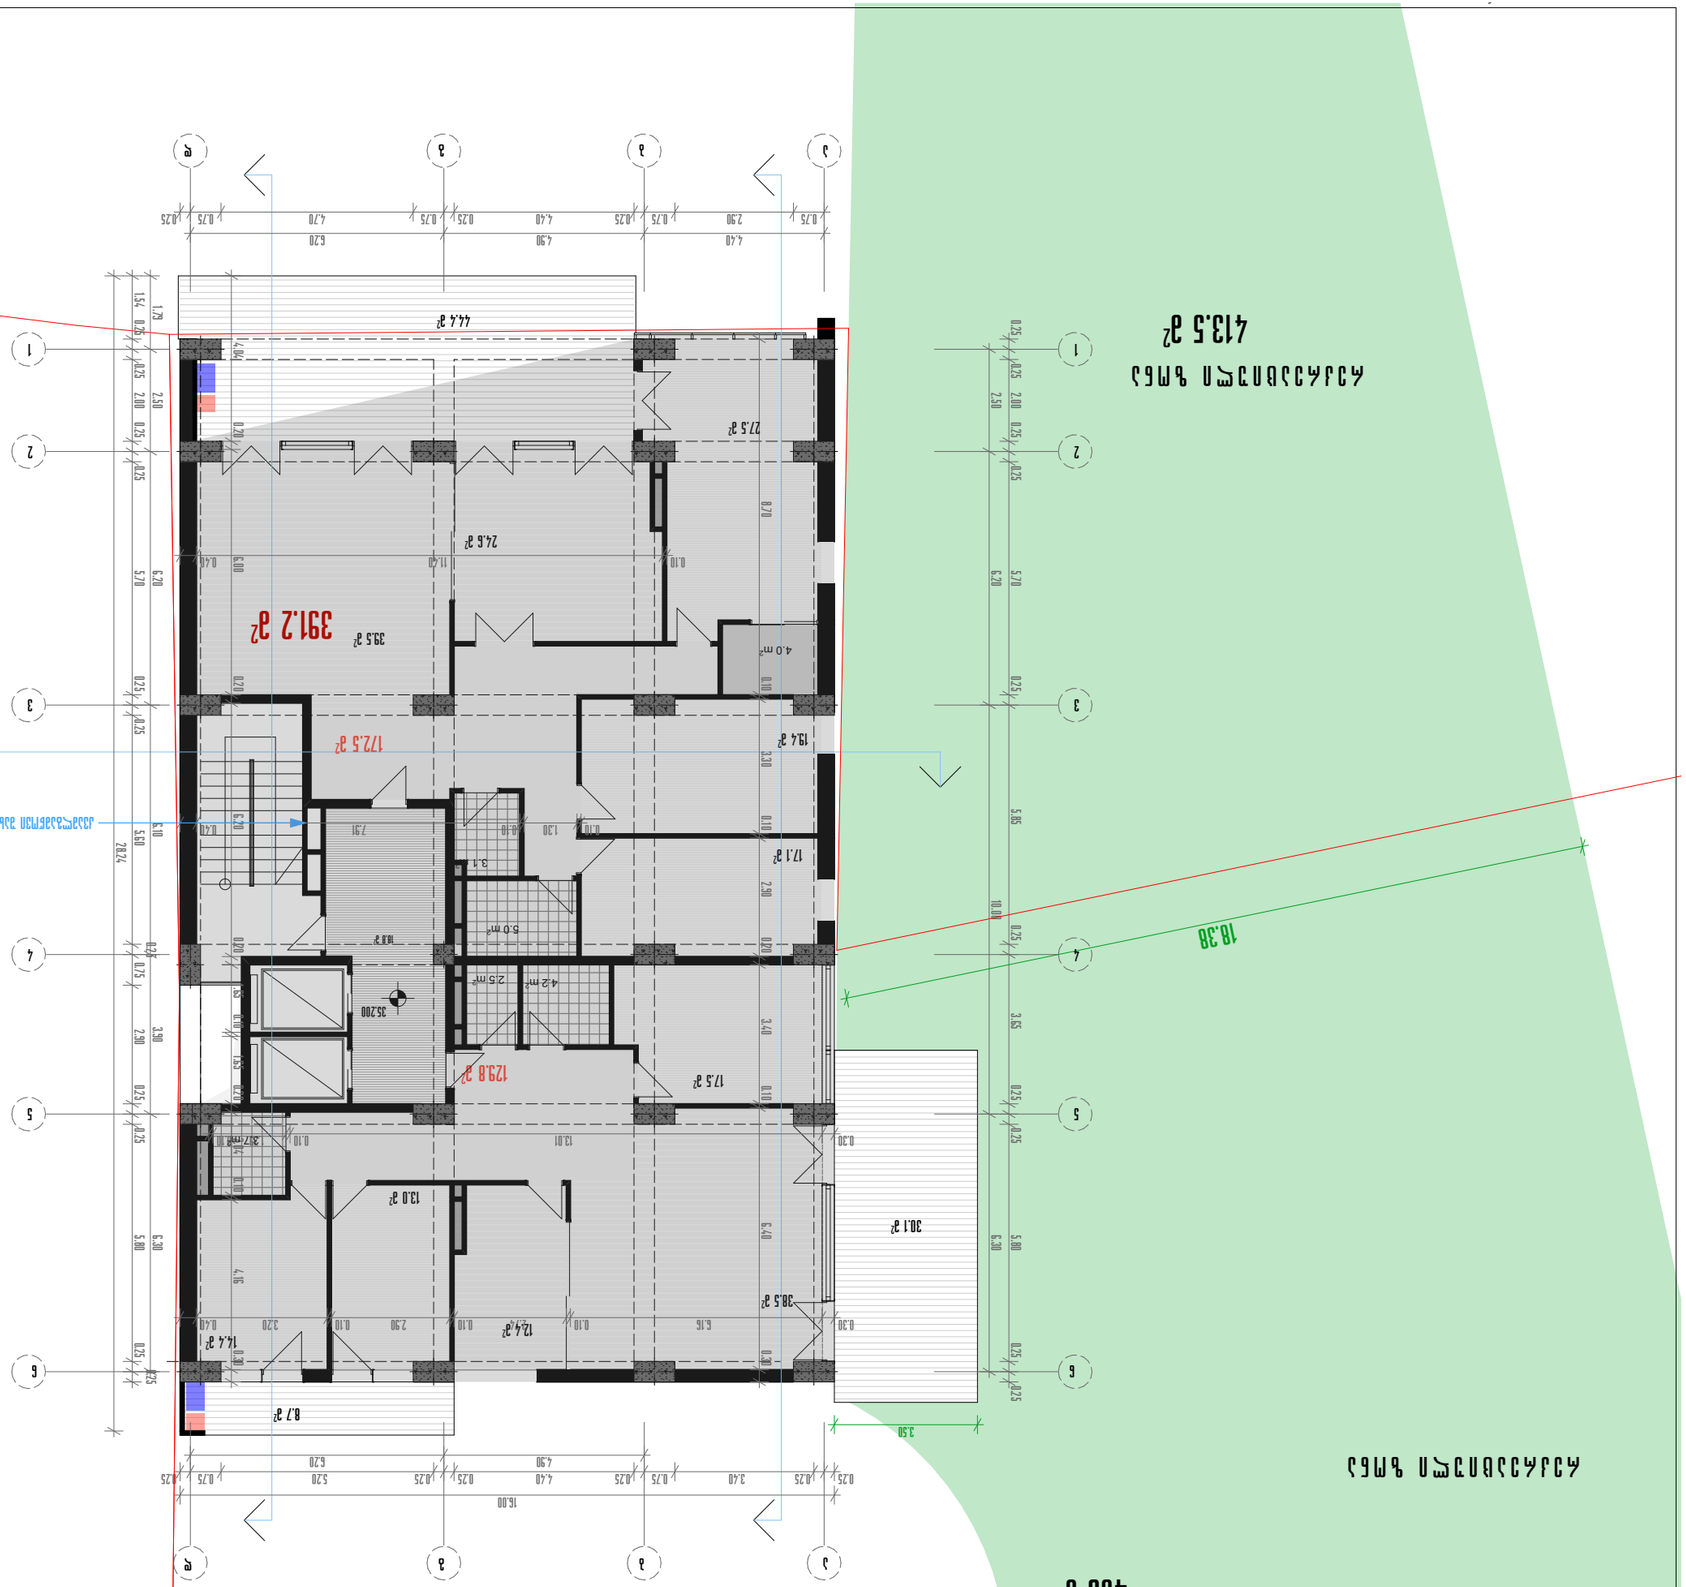













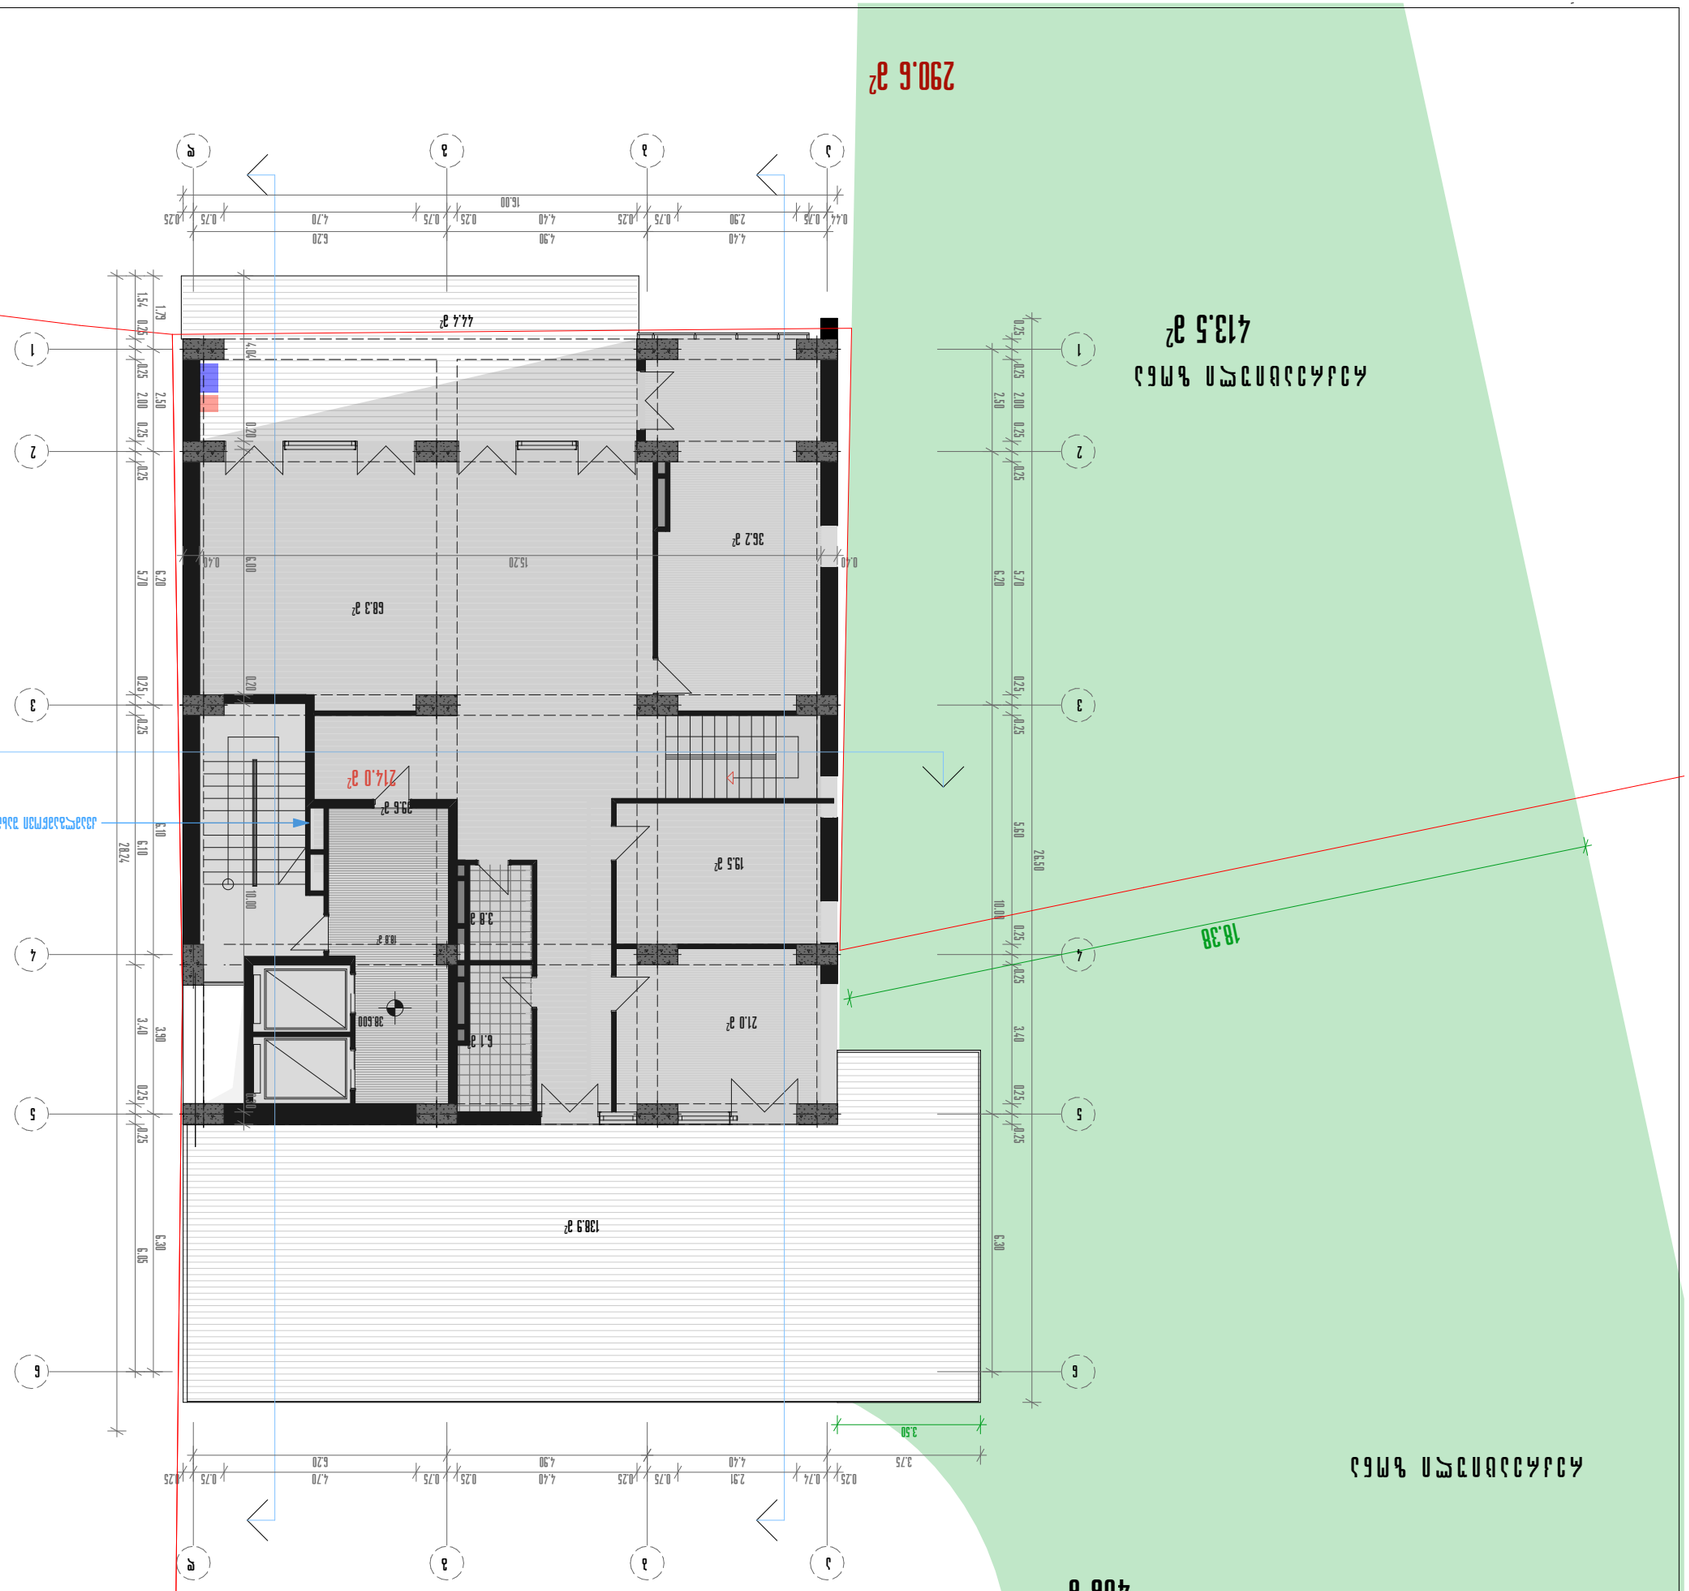

















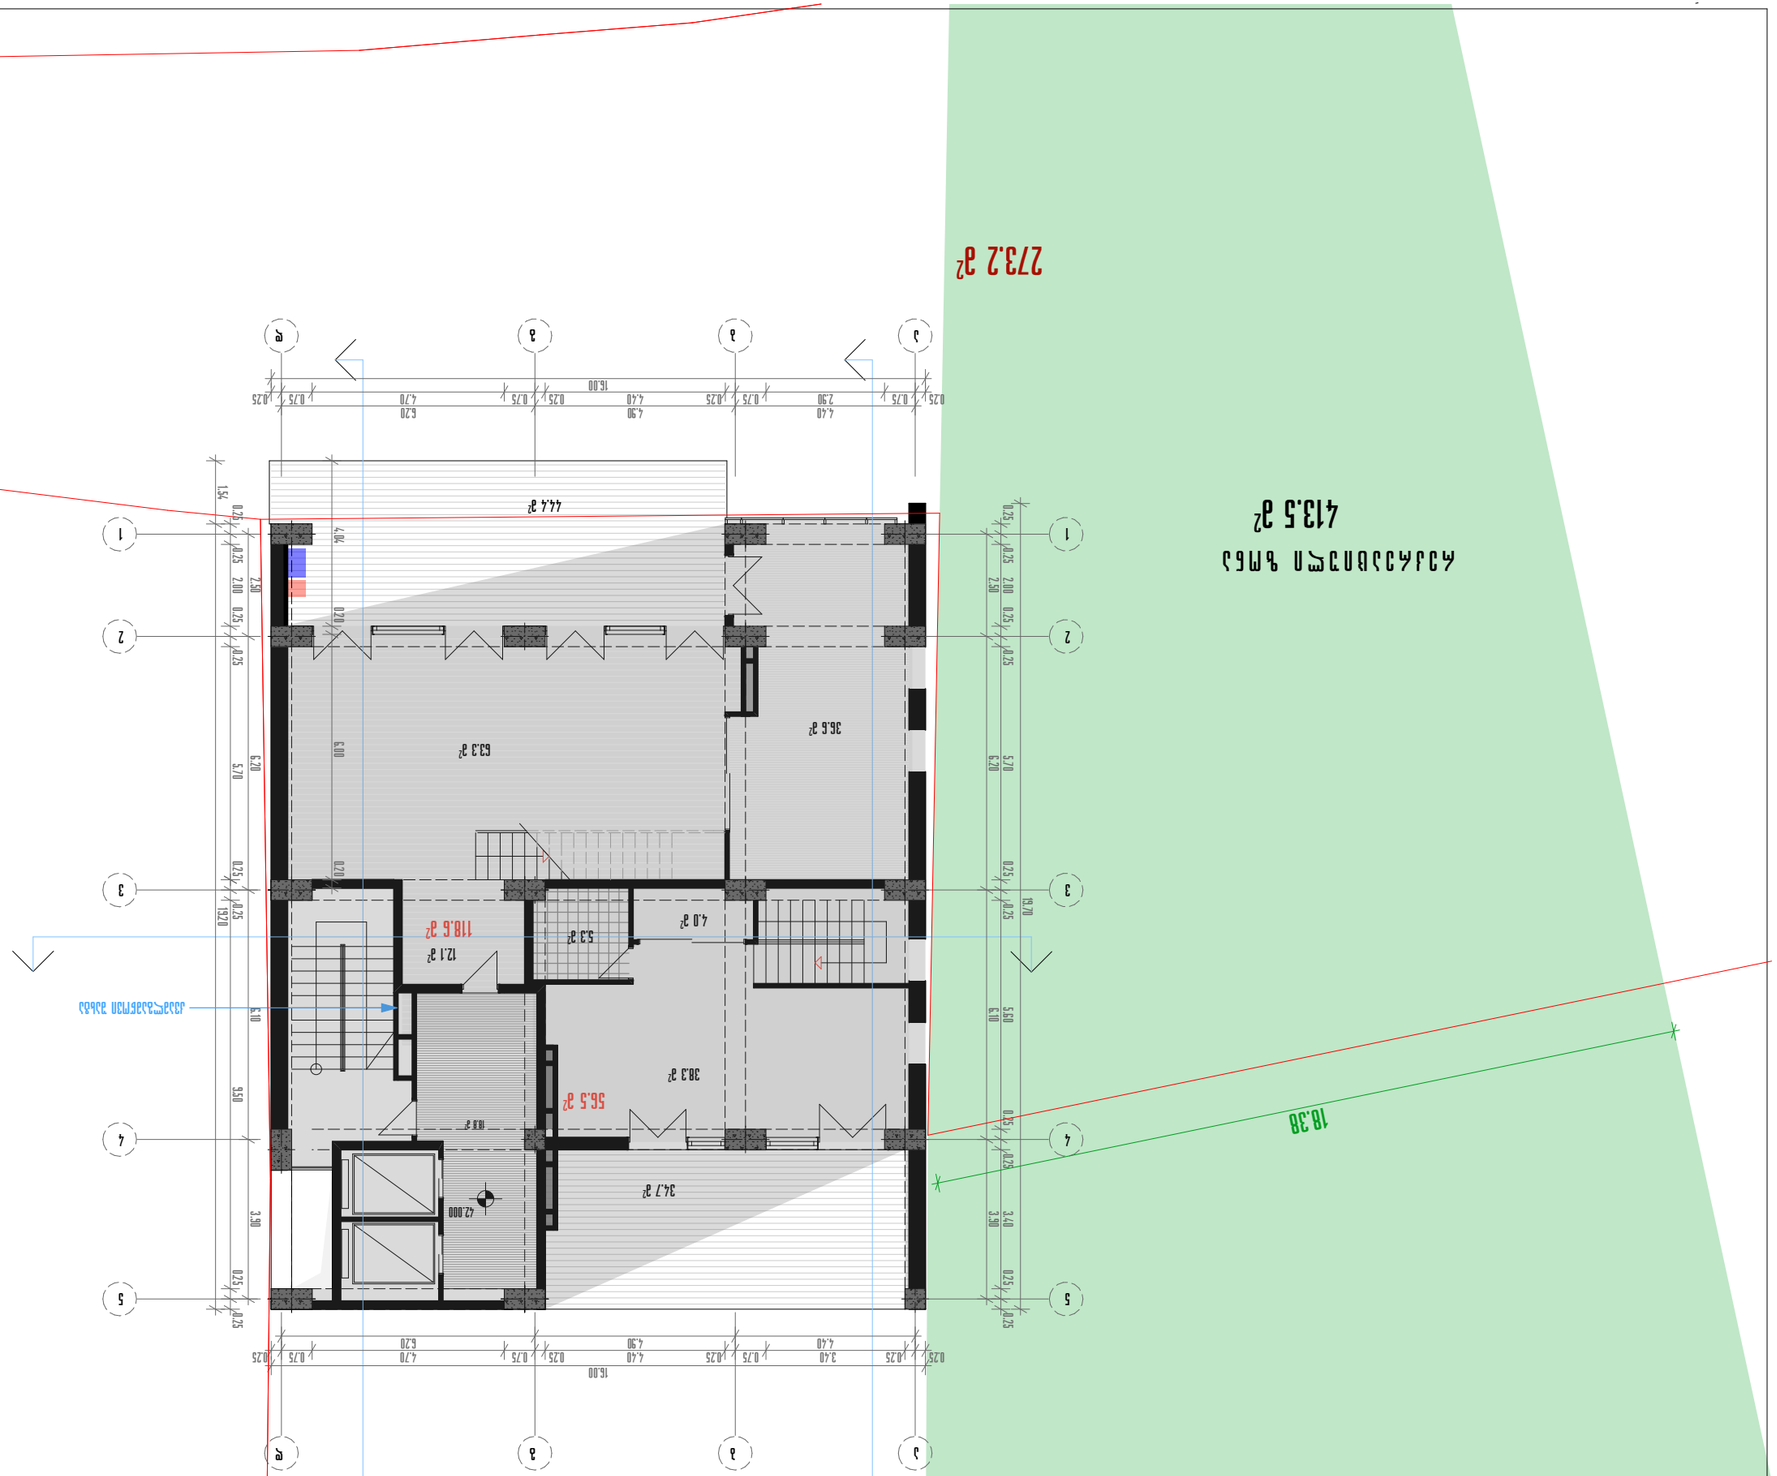







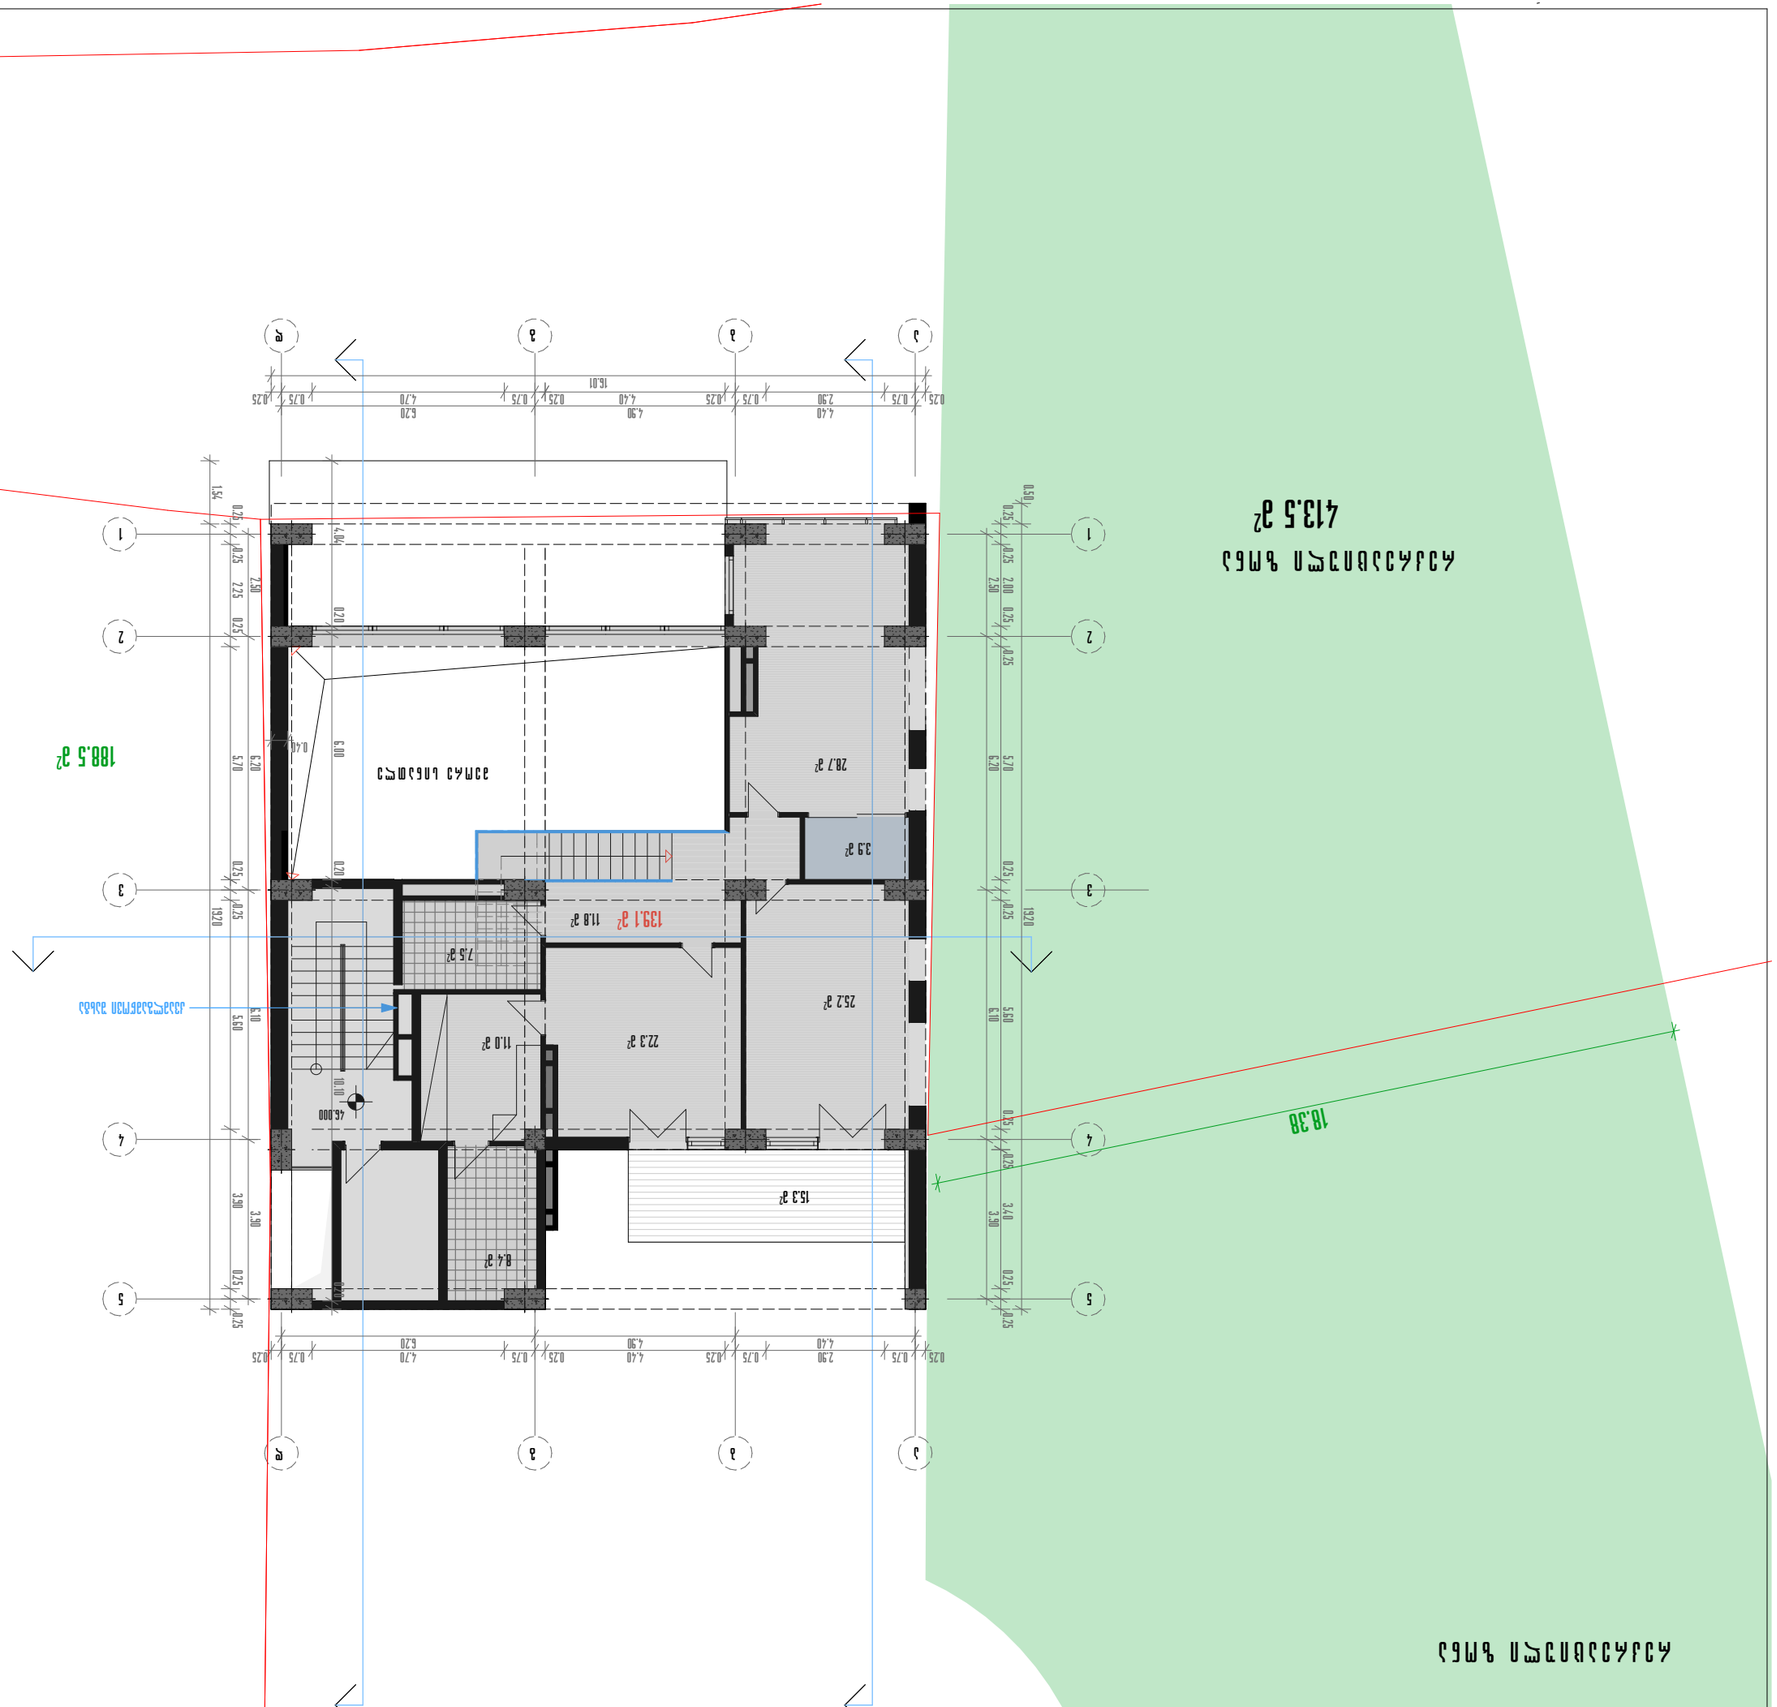













