









-3.30
±0.00 (428.90)
+3.30
+6.60
+9.90
+13.20
+16.40
+20.14


1 | 2 | 3


+20.46

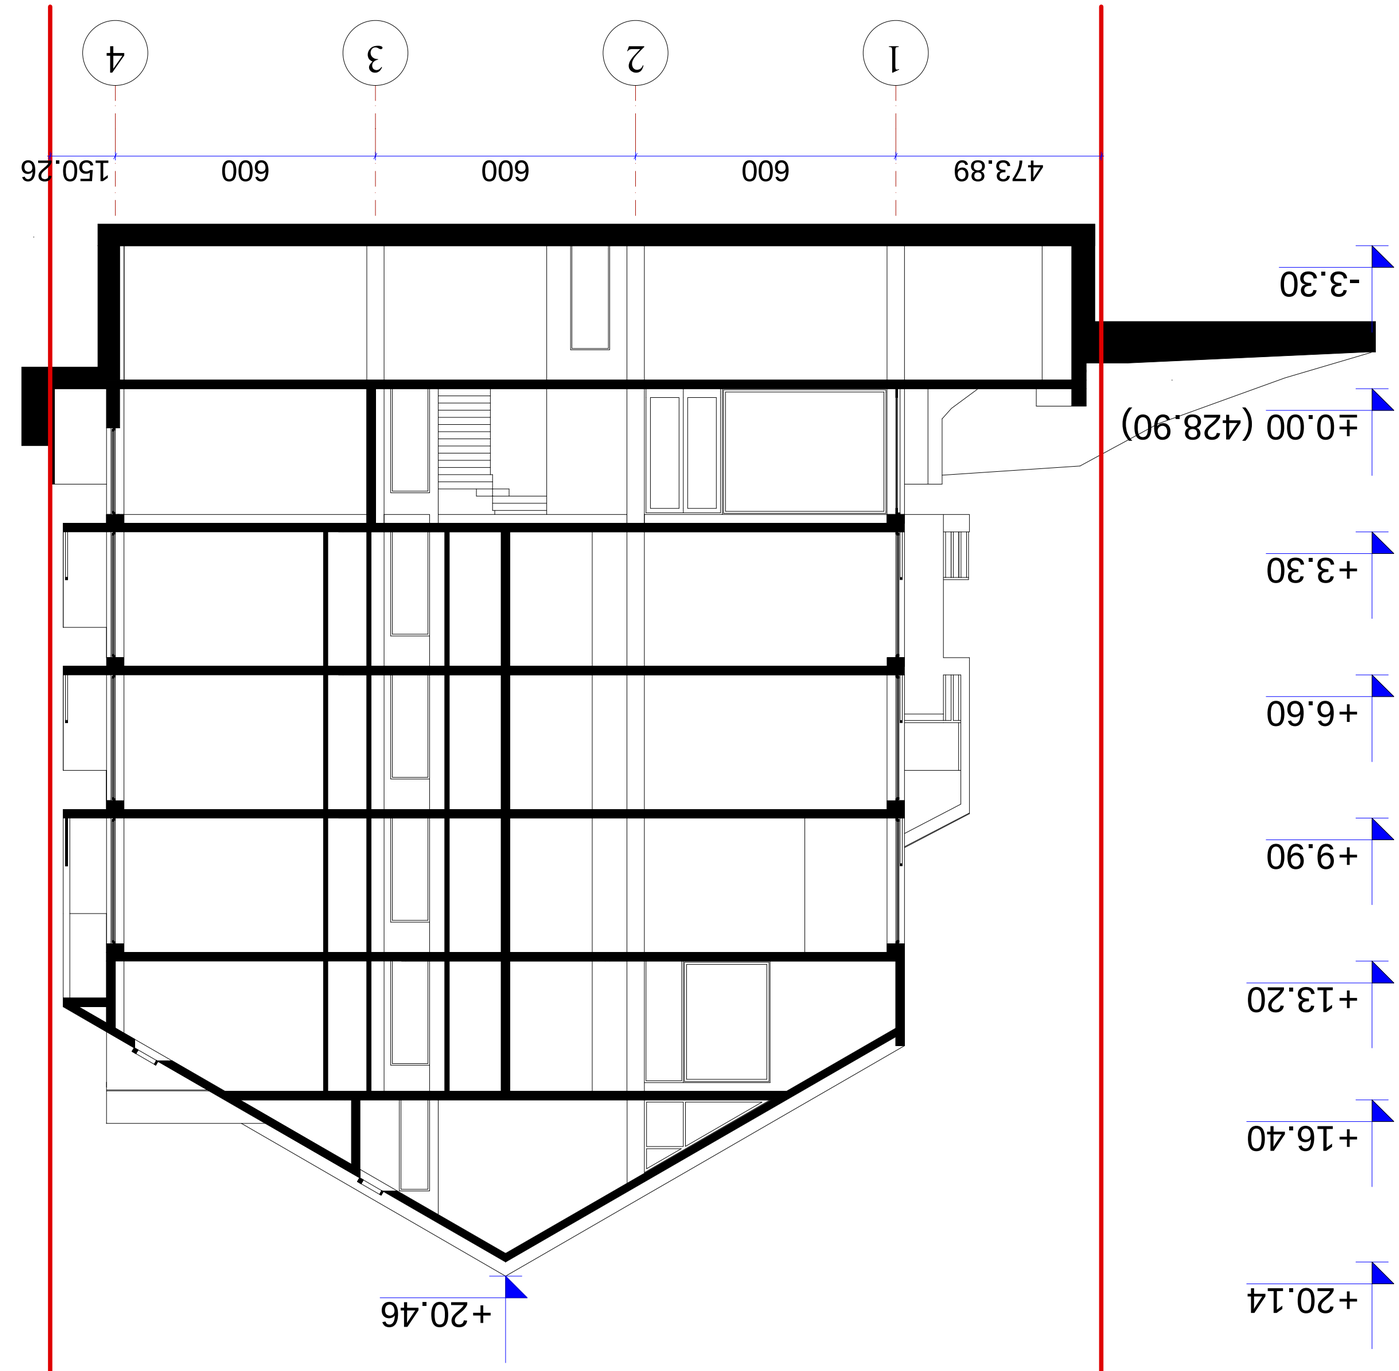



ჭრილი 3-3 მ.: 1:100

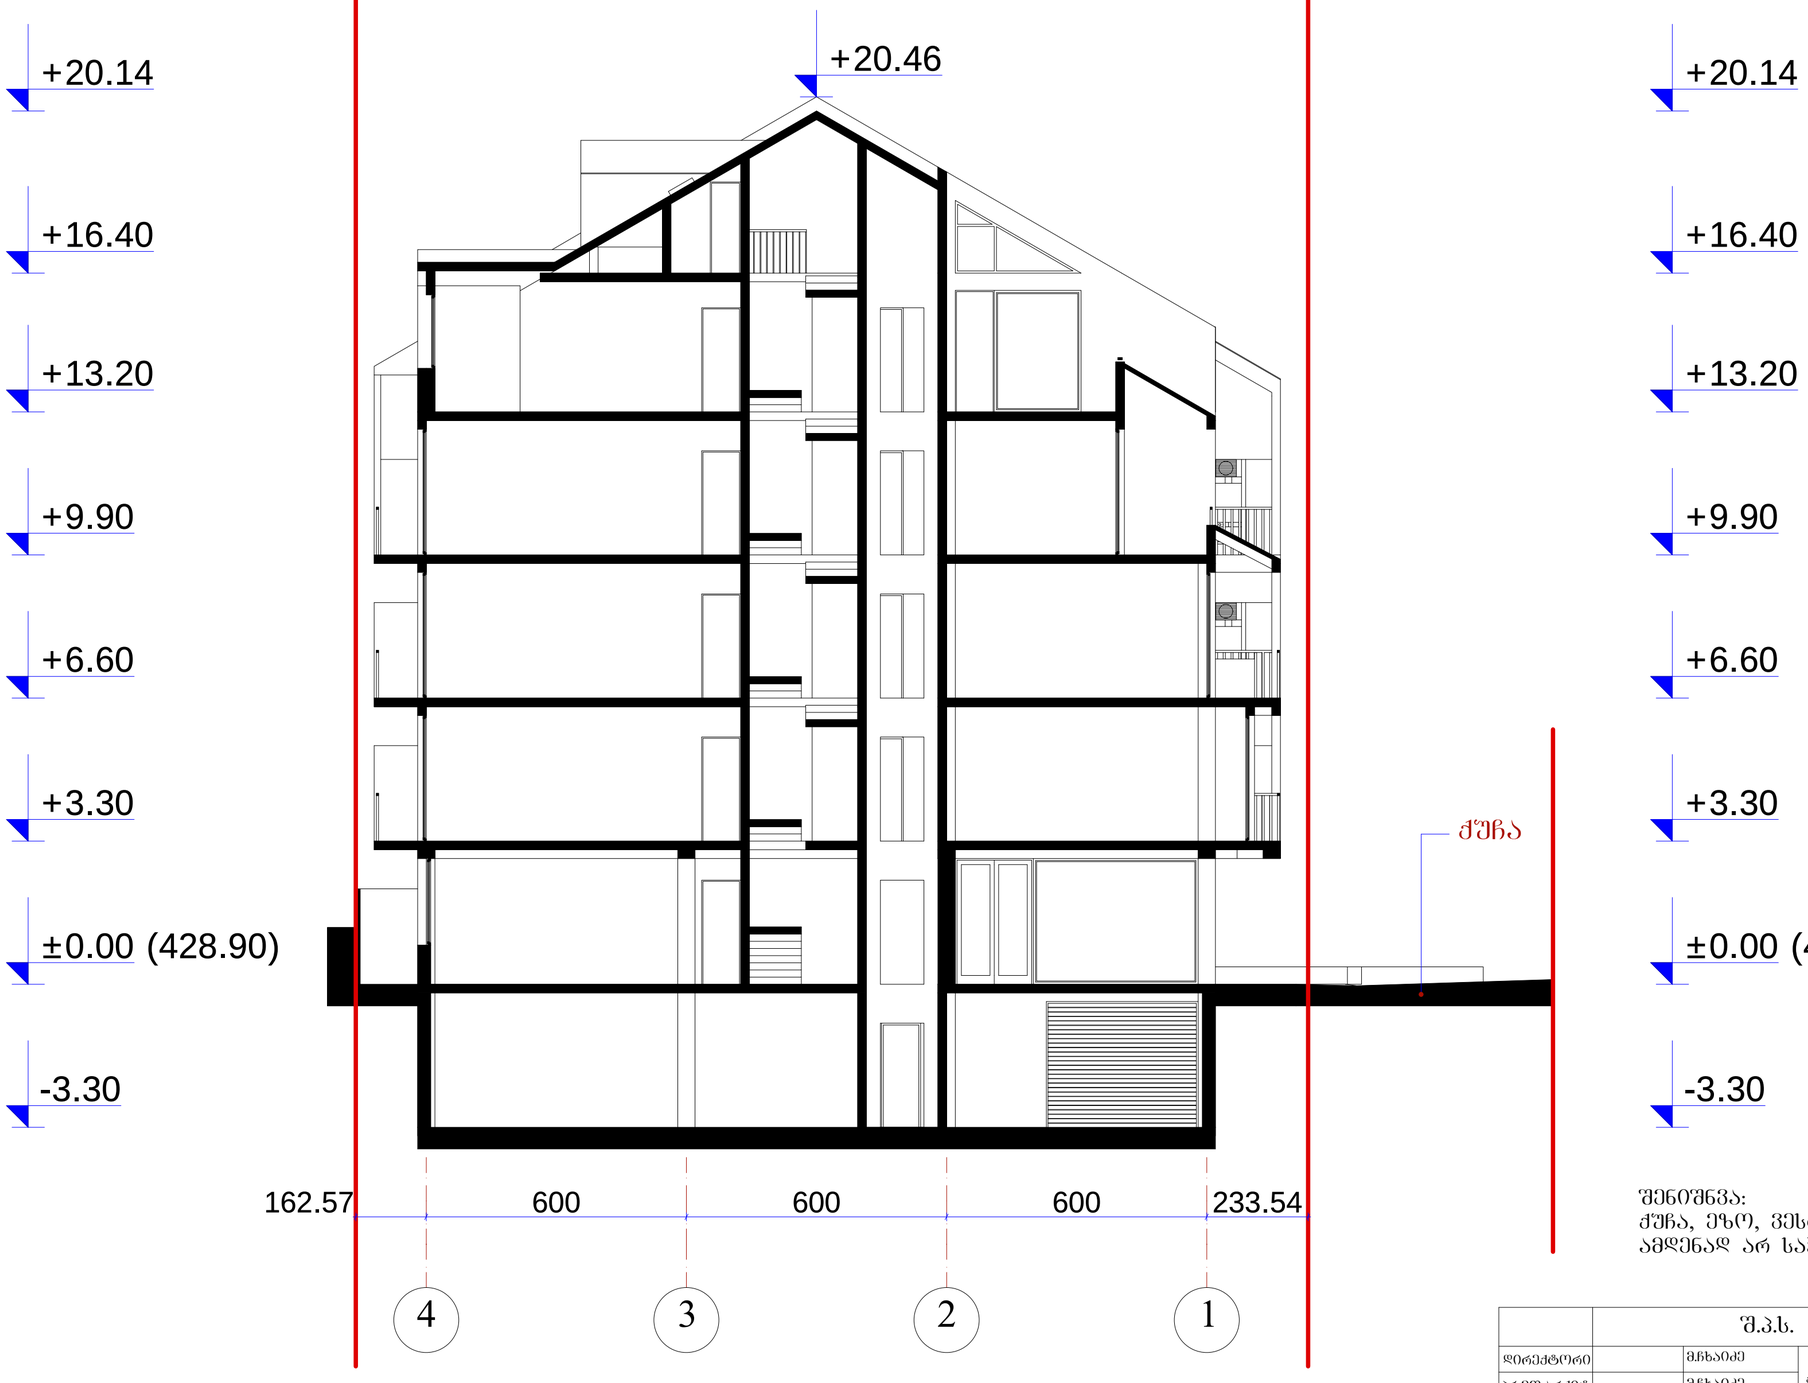

შენიშვნა:
ჭუჭა, ეზო, ვესტიბიული არის ერთ დონეზე და ამდენად არ საჭიროებს პანდუსის მოწყობას

	შ.პ.ს. „ამფიონი"		
დირექტორი	მჭხაიძე	ქ. თბილისი, ჭუჭა ნიორაძე, №4/ ქ. თბილისი, ნიორაძის №4-ის მიმდებარედ ს/კ 01.17.01.102.032	
არქიტექტორი	მჭხაიძე		
არქიტექტორი	ნ.სჯანიძე		
შესრულა	მ.აბაიშვილი	მ 1:100	სტადია/შეფრ. / შეფრ.ტირ.
პრ.მთ. კონს.	მ.მეძნაბიშვილი	ჭრილი 3-3	არ.
შეამოწმა	მჭხაიძე		დაკვეთა №