# გეგმა -3.30 ნიშნულზე მ.: 1:100

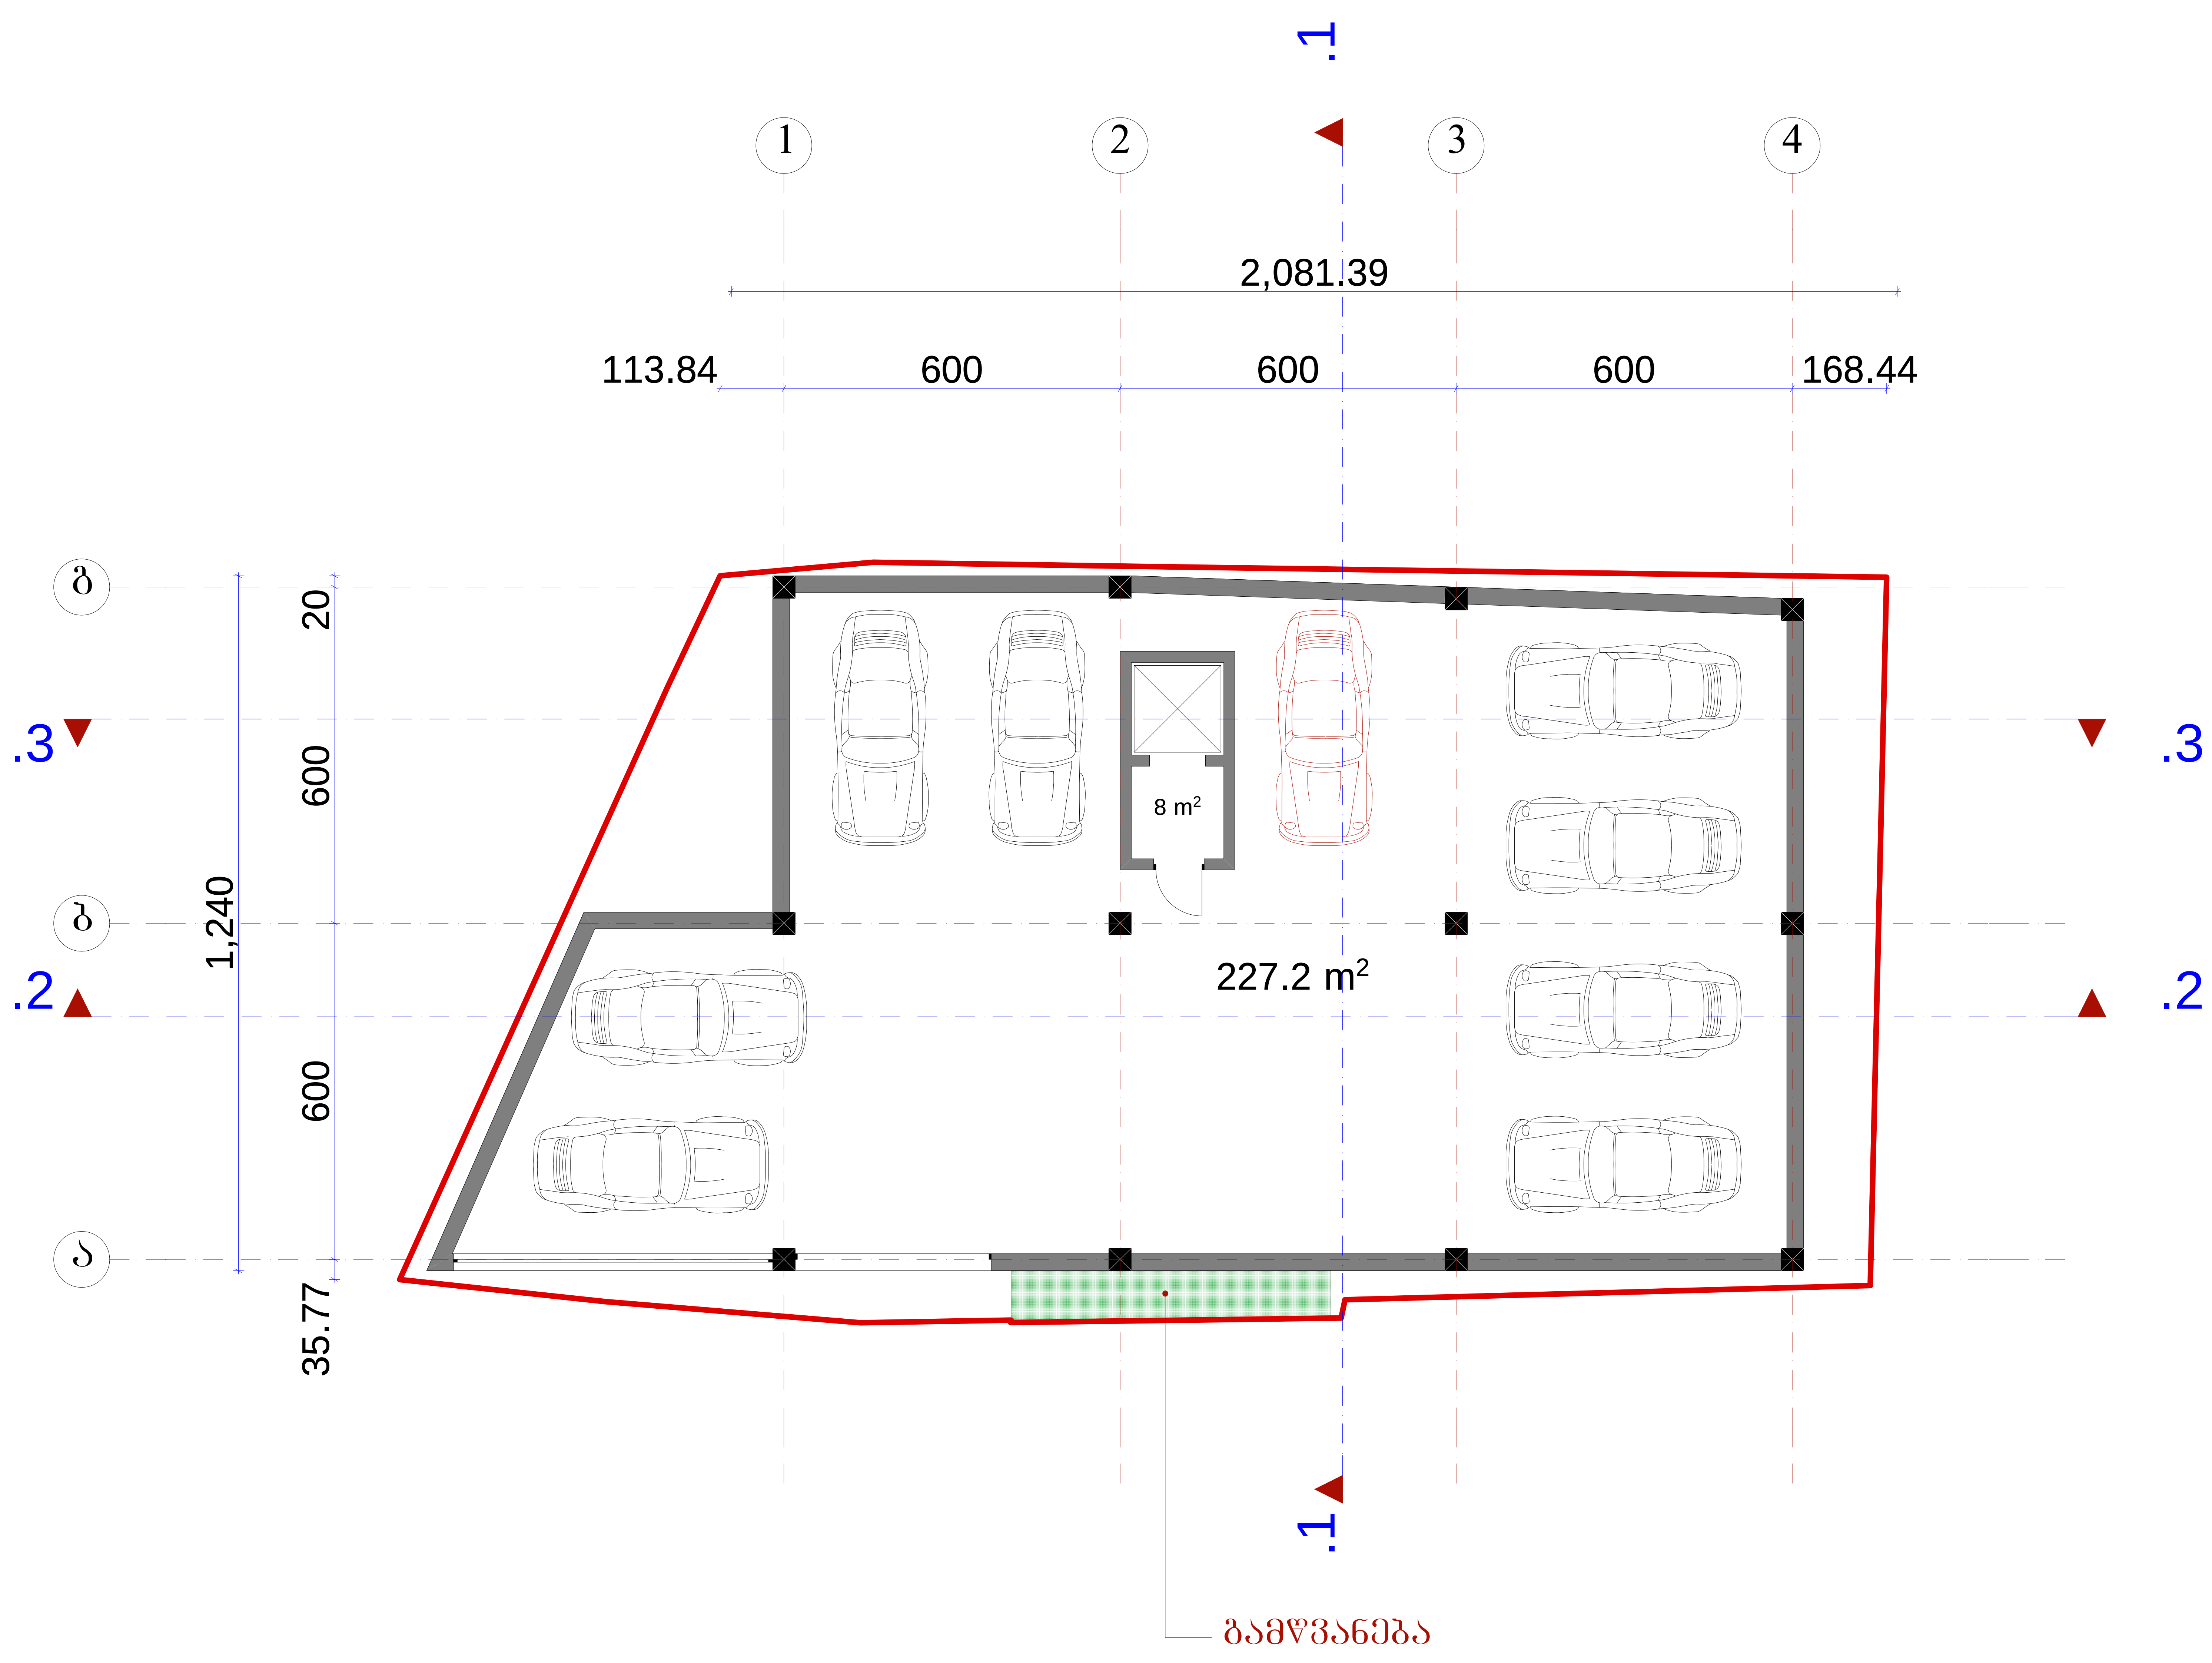


| | შ.პ.ს. „ამფიონი" | | | |
|---|---|---|---|---|
| დირექტორი | | მ.ჩხაიძე | ქ. თბილისი, ქუჩა ნიორაძე, №4/<br>ქ. თბილისი, ნიორაძის №4-ის მიმდებარედ<br>ს/კ 01.17.01.102.032 | |
| პრ.მთ.არქიტ | | მ.ჩხაიძე | | |
| პრ.ავტორი | | ნ.სვანიძე | | |
| შეასრულა | | მ.აბაიშვილი | მ 1:100 | სტადია ფურც. ფურც.რ. |
| პრ.მთ. კონს. | | მ.მექვაბიშვილი | გეგმა -3.30 ნიშნულზე | პრ. |
| შეამოწმა | | მ.ჩხაიძე | | დაკვეთა № |

# გეგმა 0.00 (428.90) ნიშნულზე მ.: 1:100

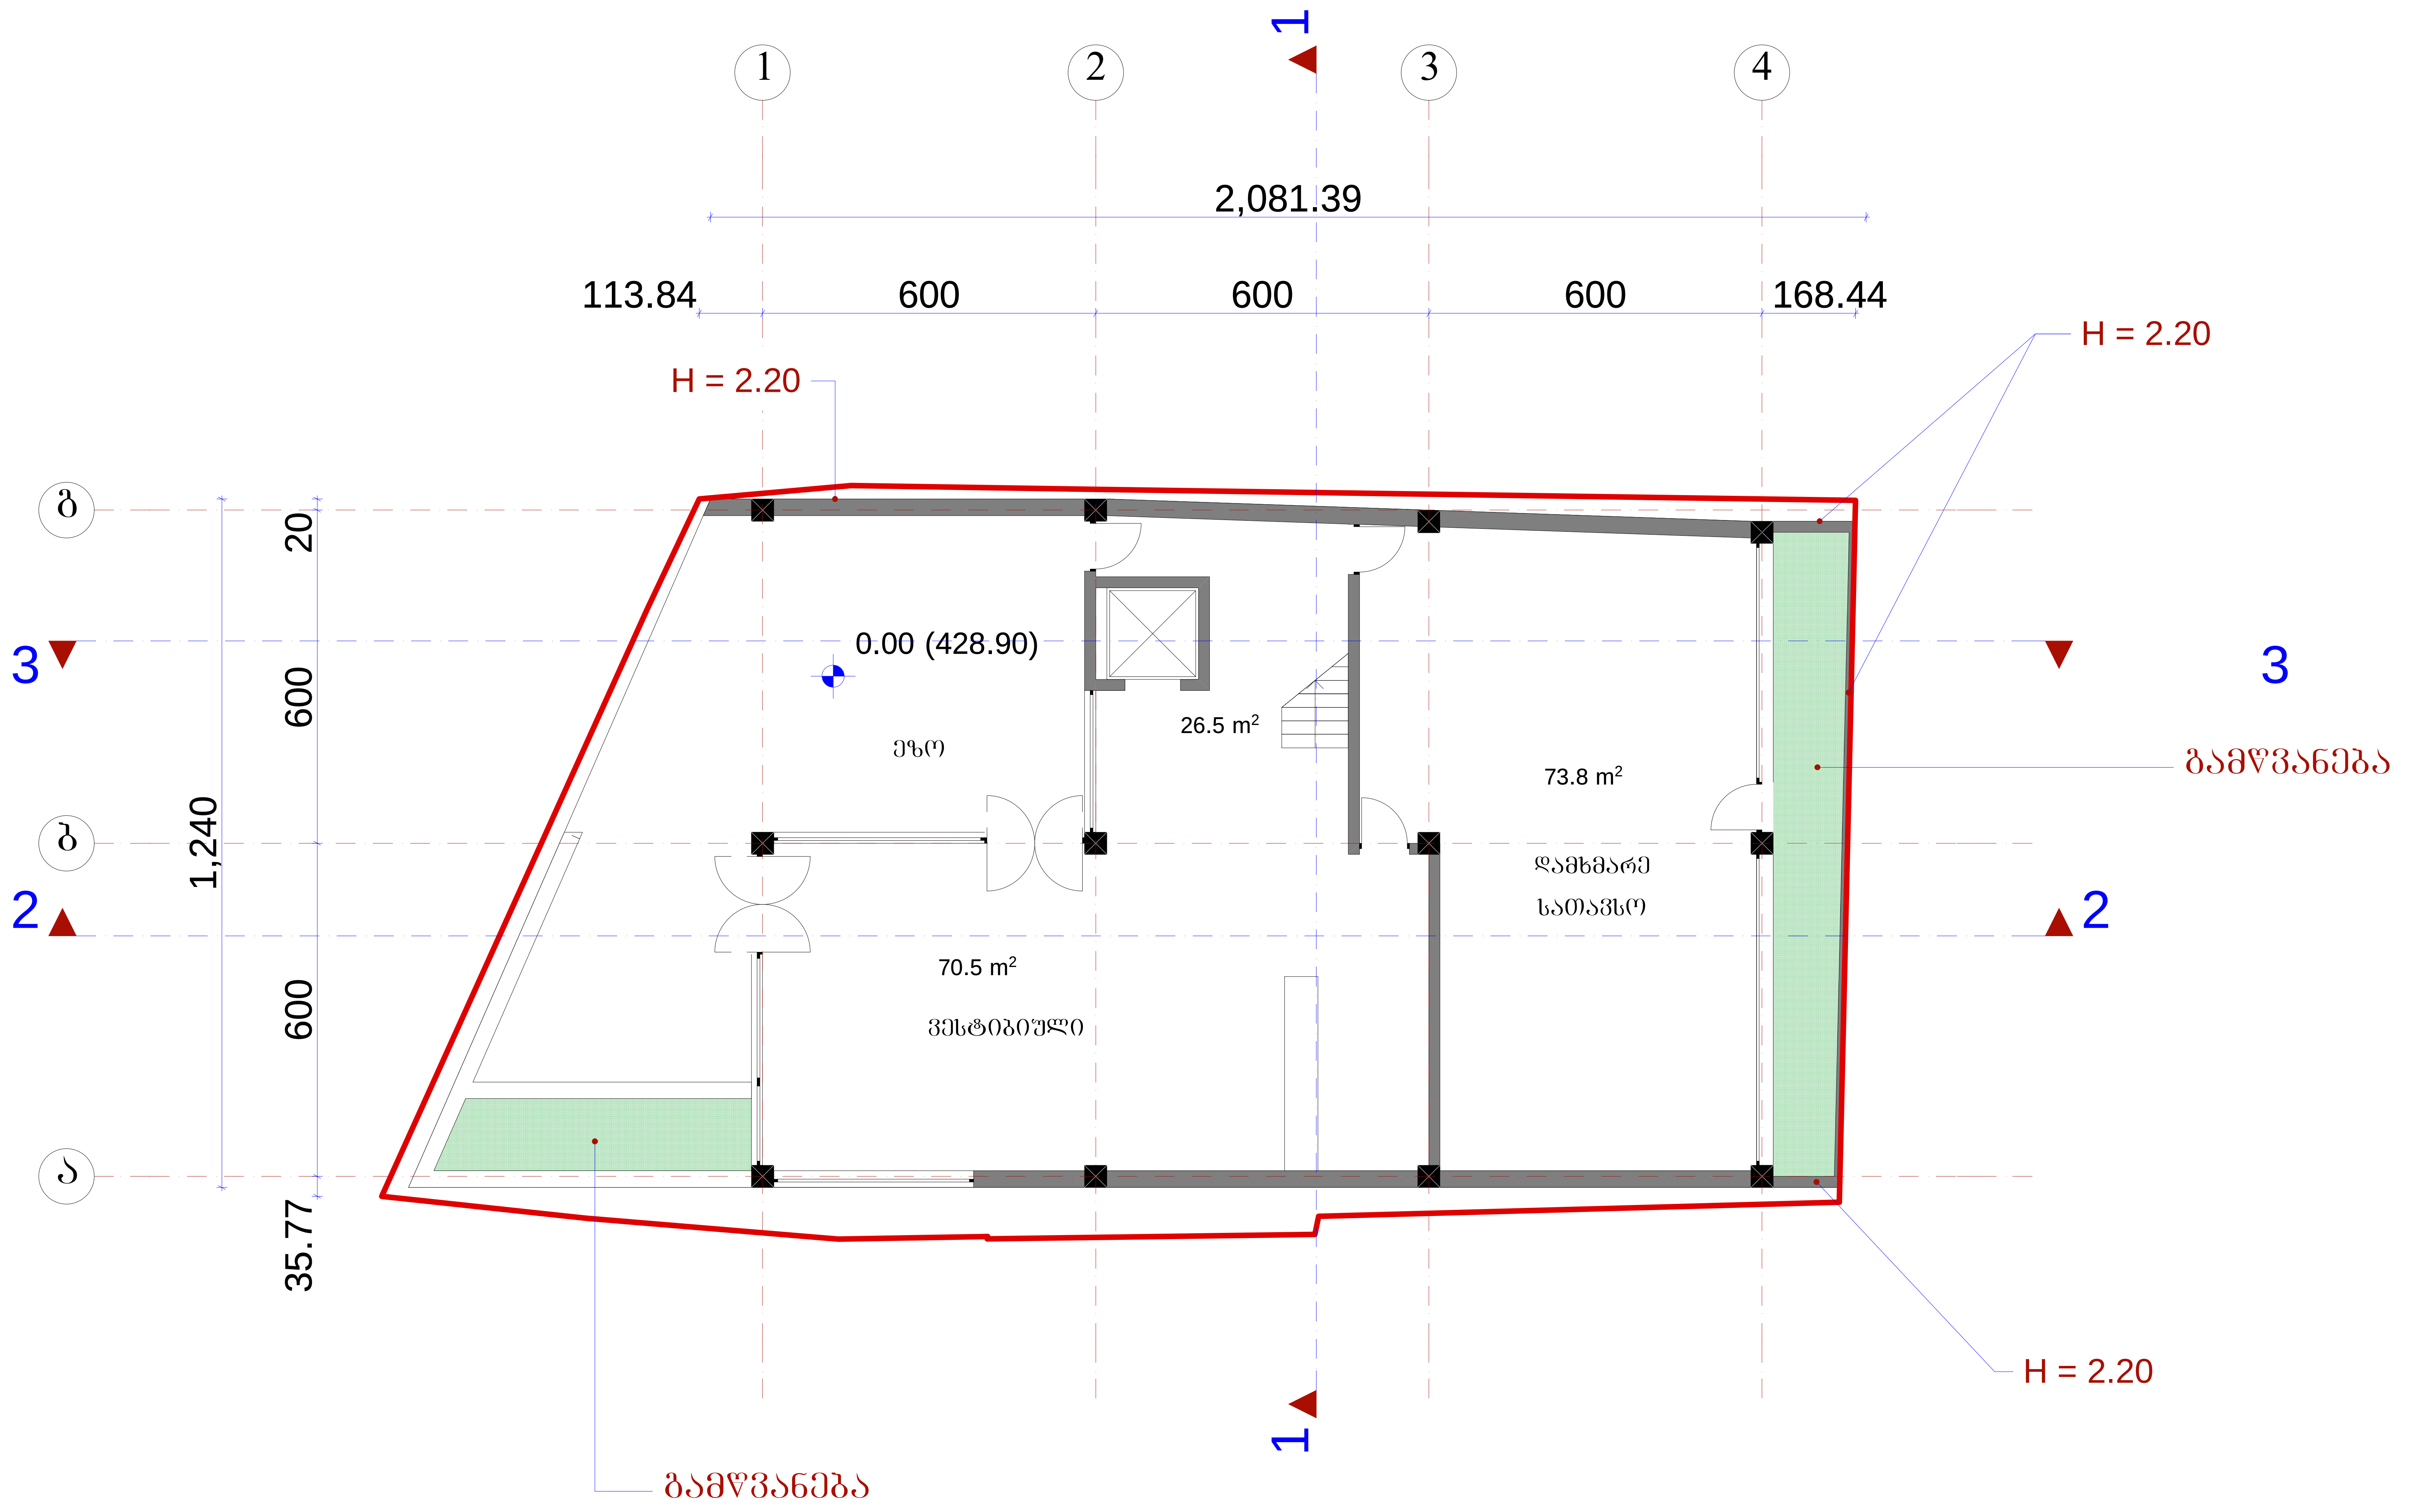


| | შ.პ.ს. „ამფიონი" | | | | |
|---|---|---|---|---|---|
| დირექტორი | | მ.ჩხაიძე | ქ. თბილისი, ქუჩა ნიორაძე, №4/<br>ქ. თბილისი, ნიორაძის №4-ის მიმდებარედ<br>ს/კ 01.17.01.102.032 | | |
| პრ.მთ.არქიტ | | მ.ჩხაიძე | | | |
| პრ.ავტორი | | ნ.სვანიძე | | | |
| შეასრულა | | მ.აბაიშვილი | მ 1:100 | სტადია | ფურც. | ფურც.რ. |
| პრ.მთ. კონს. | | მ.მექვაბიშვილი | გეგმა 0.00 ნიშნულზე | პრ. | | |
| შეამოწმა | | მ.ჩხაიძე | | დაკვეთა № | | |

±0.00 (428.90)

# კოეფიციენტების საანგარიშო ფართობების კროკები 0.00 ნიშნულზე

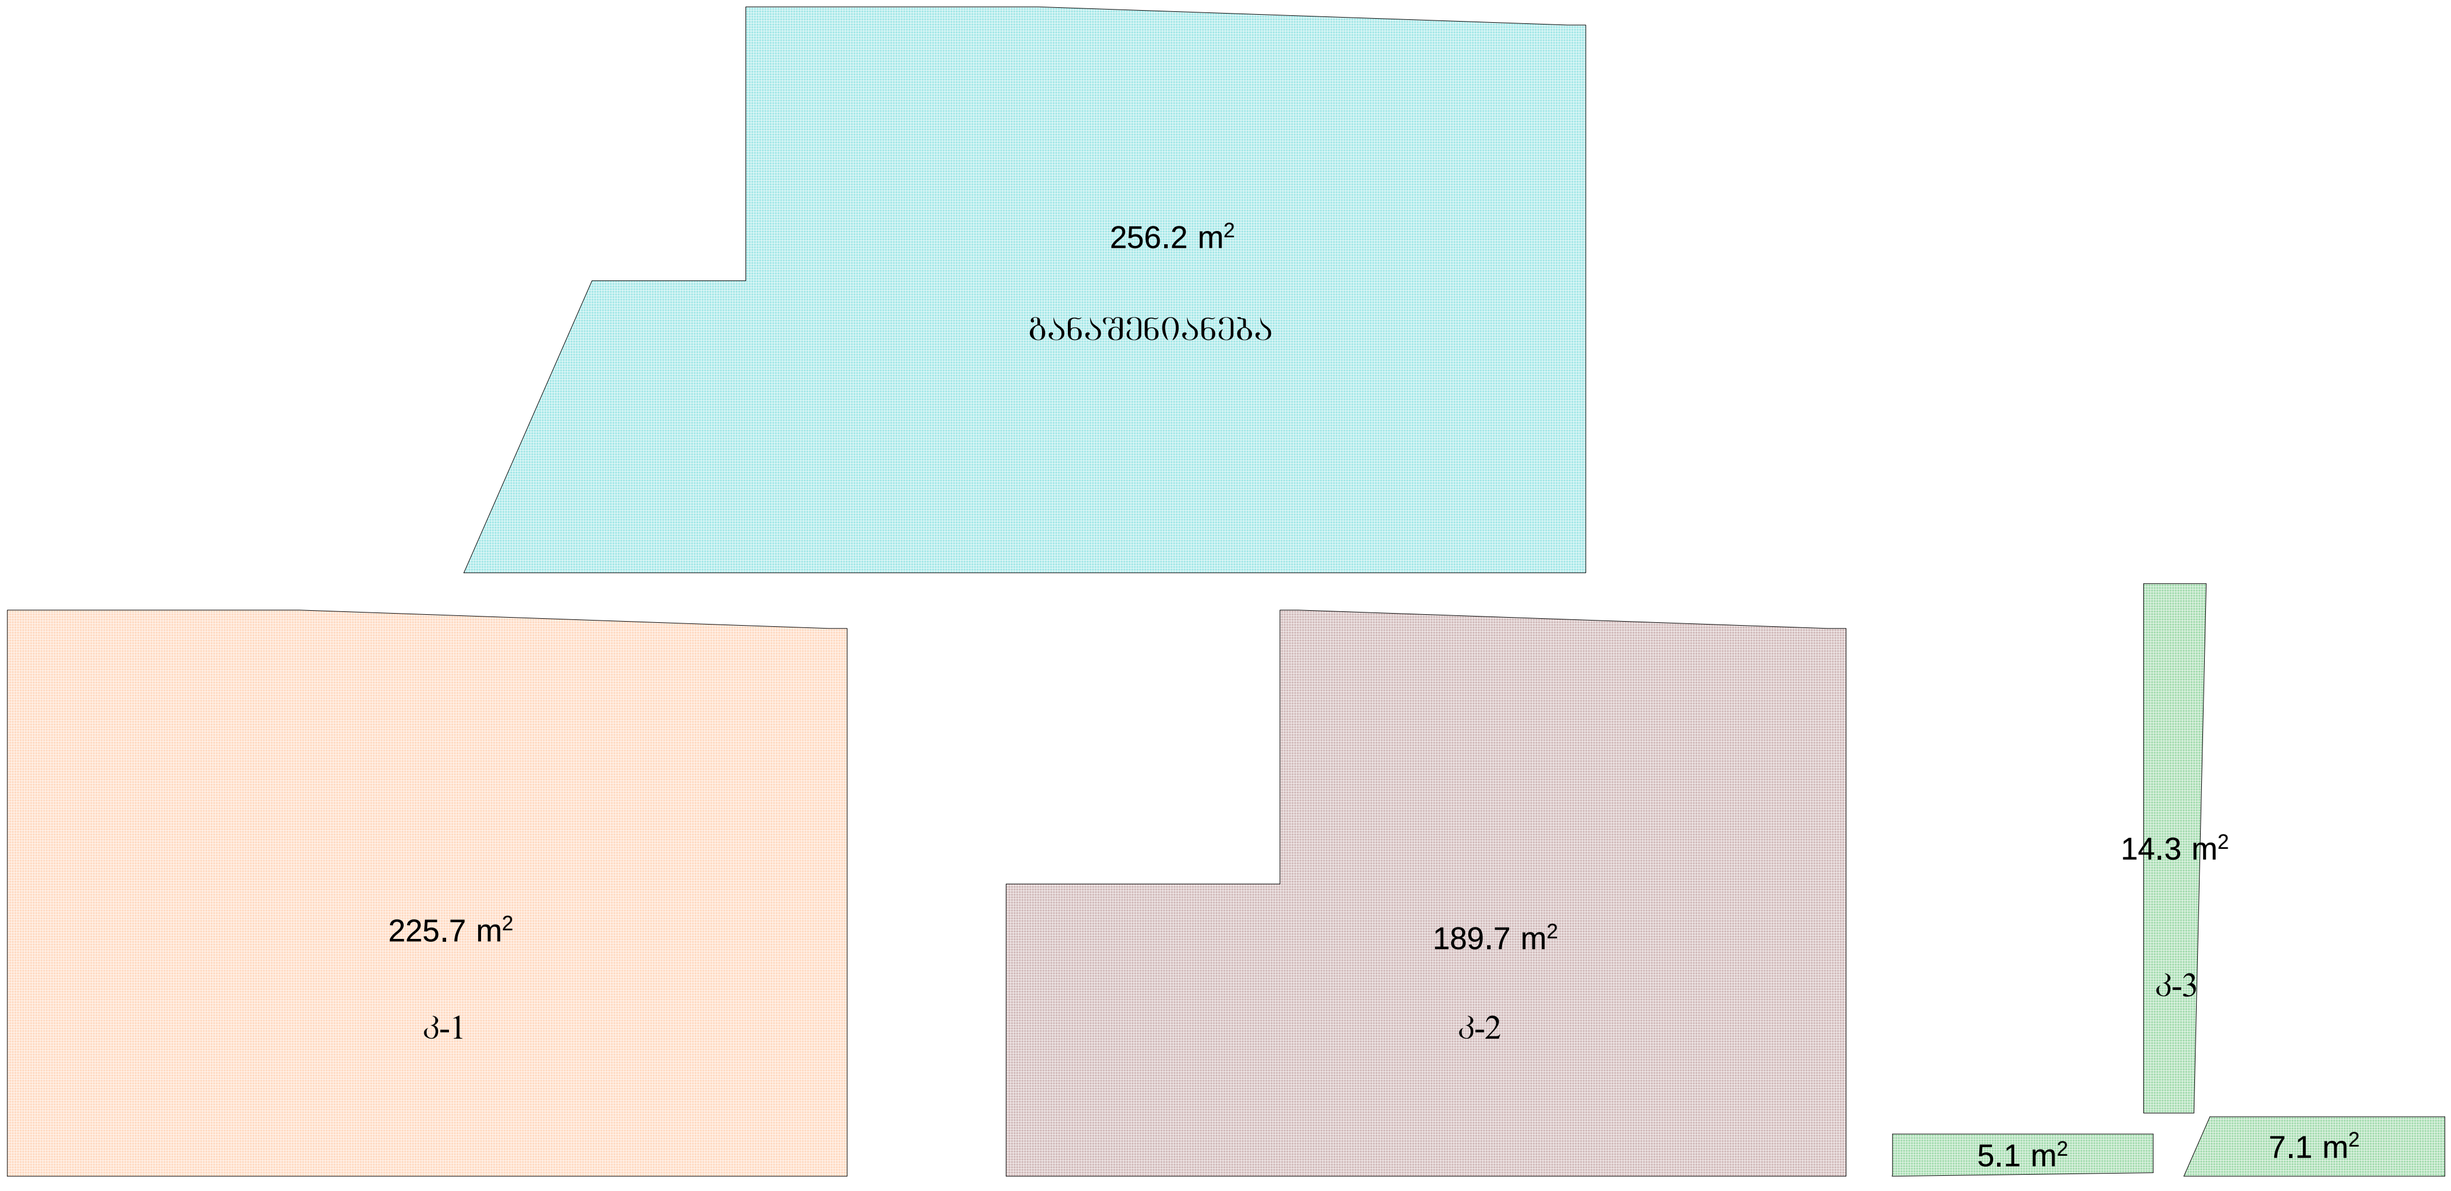

# გეგმა 3.30 ნიშნულზე მ.: 1:100

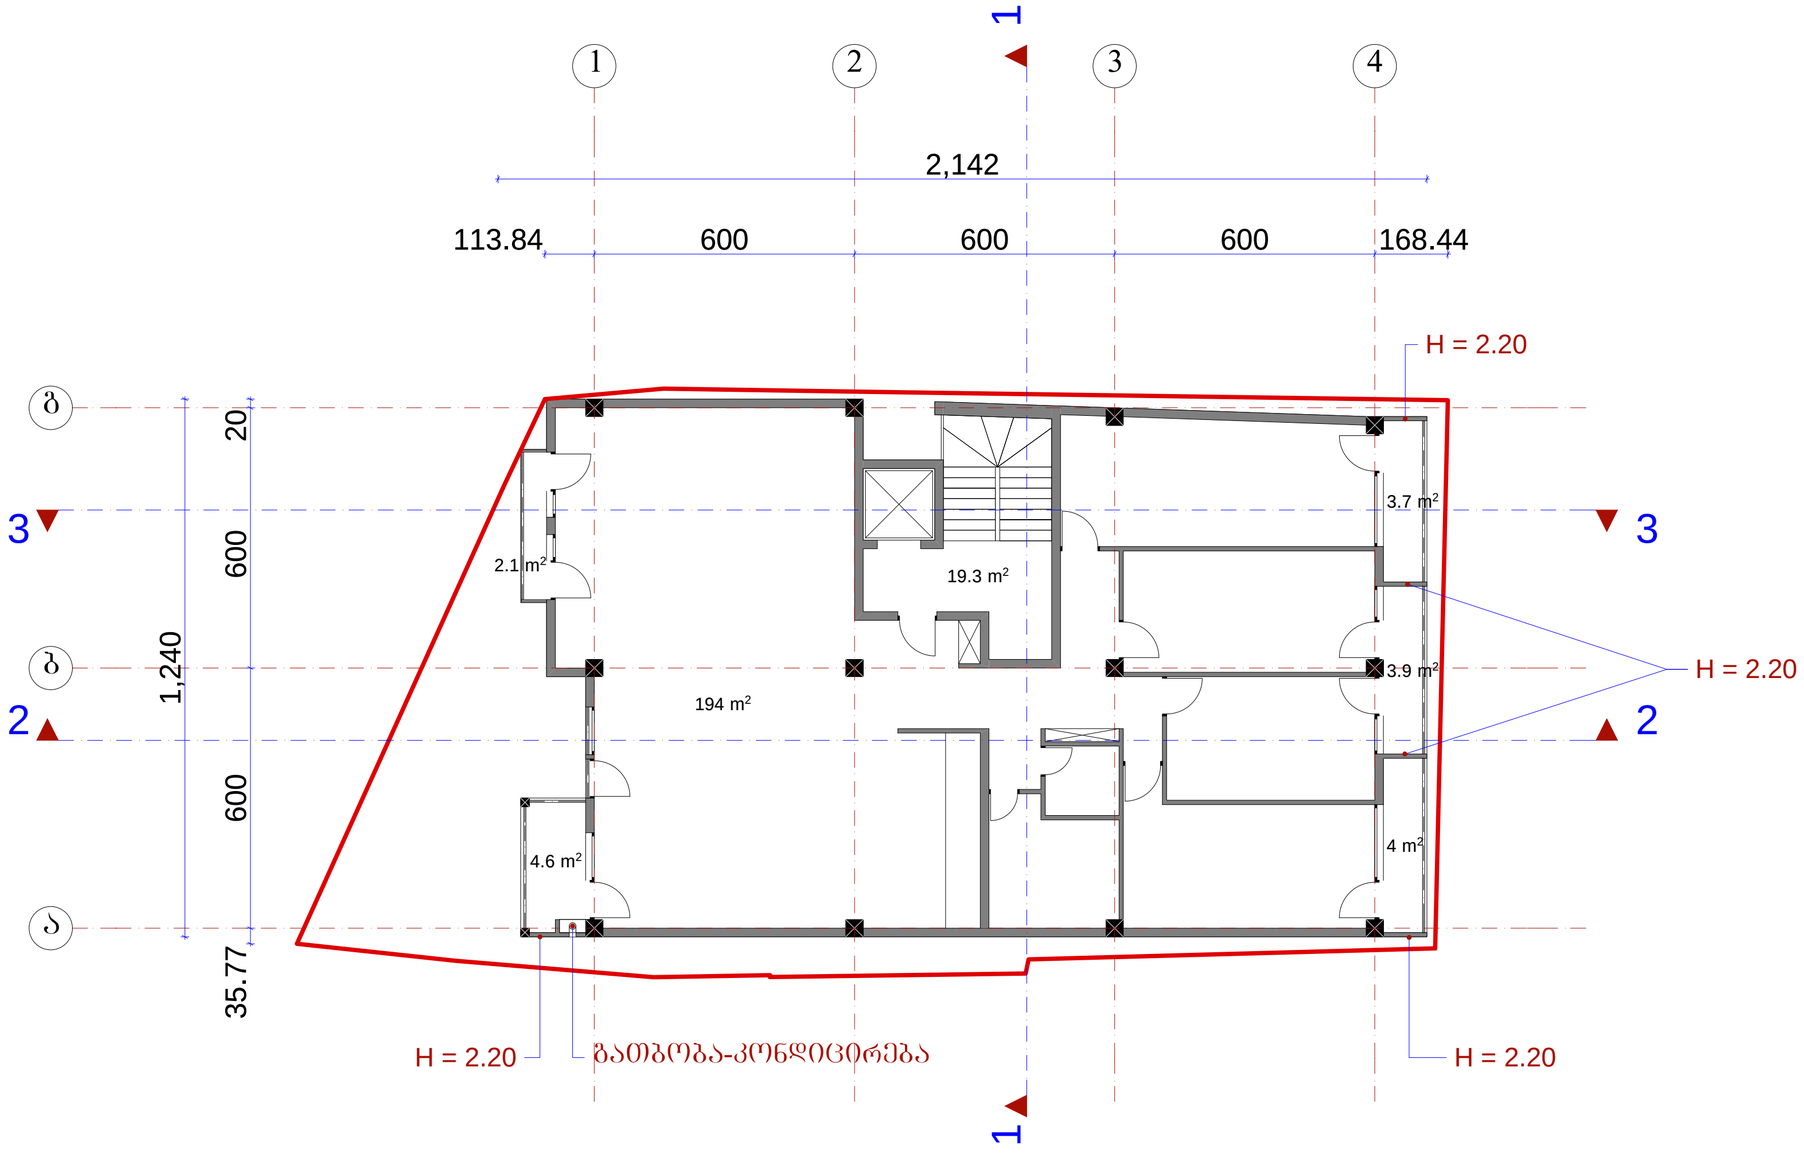


| | შ.პ.ს. „ამფიონი" | | |
|---|---|---|---|
| დირექტორი | | მ.ჩხაიძე | ქ. თბილისი, ჟუნა ნიორაძე, №4/ ქ. თბილისი, ნიორაძის №4-ის მიმდებარედ ს/კ 01.17.01.102.032 |
| არ.მთ.არქიტ | | მ.ჩხაიძე | |
| არ.აკტორი | | ნ.სვანიძე | |
| შესრულა | | მ.აბაიშვილი | მ 1:100 |
| არ.მთ. კონს. | | მ.მეძმაბიშვილი | გეგმა 3.30 ნიშნულზე |
| შეამოწმა | | მ.ჩხაიძე | |

სტადია | ფურც. | ფურც.რ.
არ.
დაკვეთა №

# კოეფიციენტების საანგარიშო ფართობის კროკი 3.30 ნიშნულზე



# გეგმა 6.60 ნიშნულზე მ.: 1:100

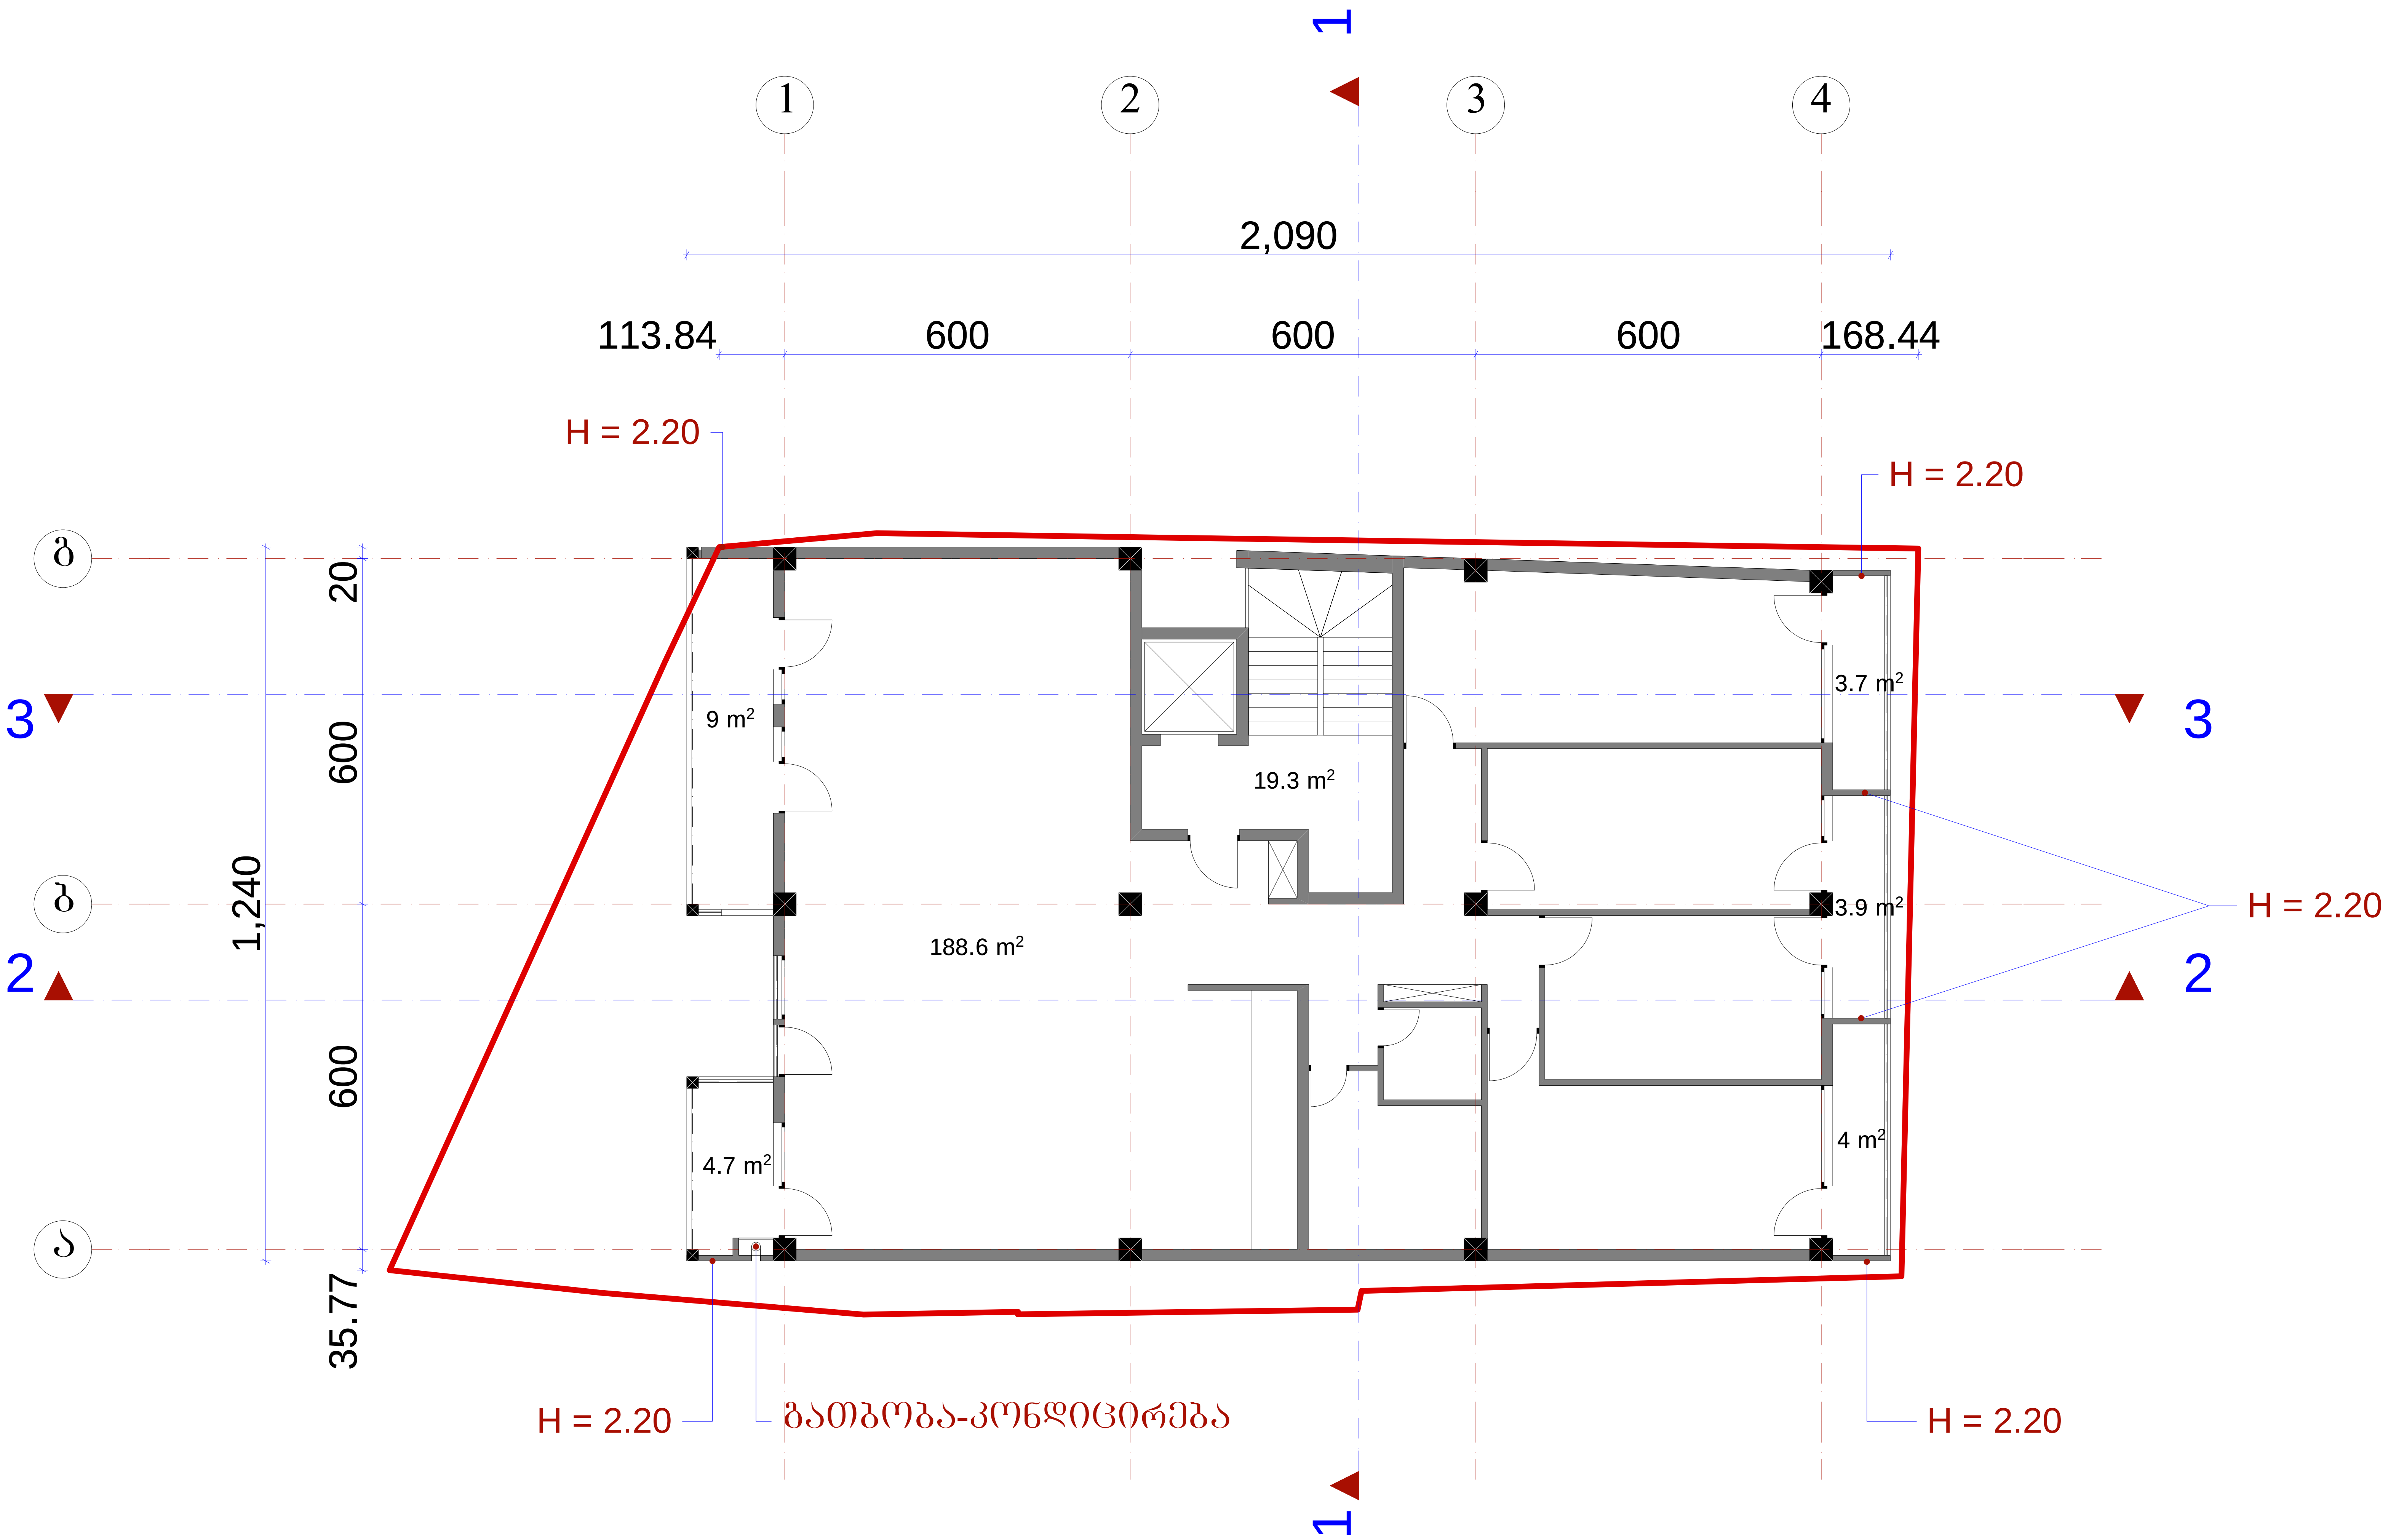


| | | | | |
|---|---|---|---|---|
| | შ.პ.ს. „ამფიონი" | | | |
| დირექტორი | | მ.ჩხაიძე | ქ. თბილისი, ქუჩა ნიორაძე, №4/ ქ. თბილისი, ნიორაძის №4-ის მიმდებარედ ს/კ 01.17.01.102.032 | |
| პრ.მთ.არქიტ | | მ.ჩხაიძე | | |
| პრ.ავტორი | | ნ.სვანიძე | | |
| შეასრულა | | მ.აბაიშვილი | მ 1:100 | სტადია / ფურც. / ფურც.რ. |
| პრ.მთ. კონს. | | მ.მექვაბიშვილი | გეგმა 6.60 ნიშნულზე | პრ. |
| შეამოწმა | | მ.ჩხაიძე | | დაკვეთა № |

# კოეფიციენტების საანგარიშო ფართობის კროკი 6.60 ნიშნულზე

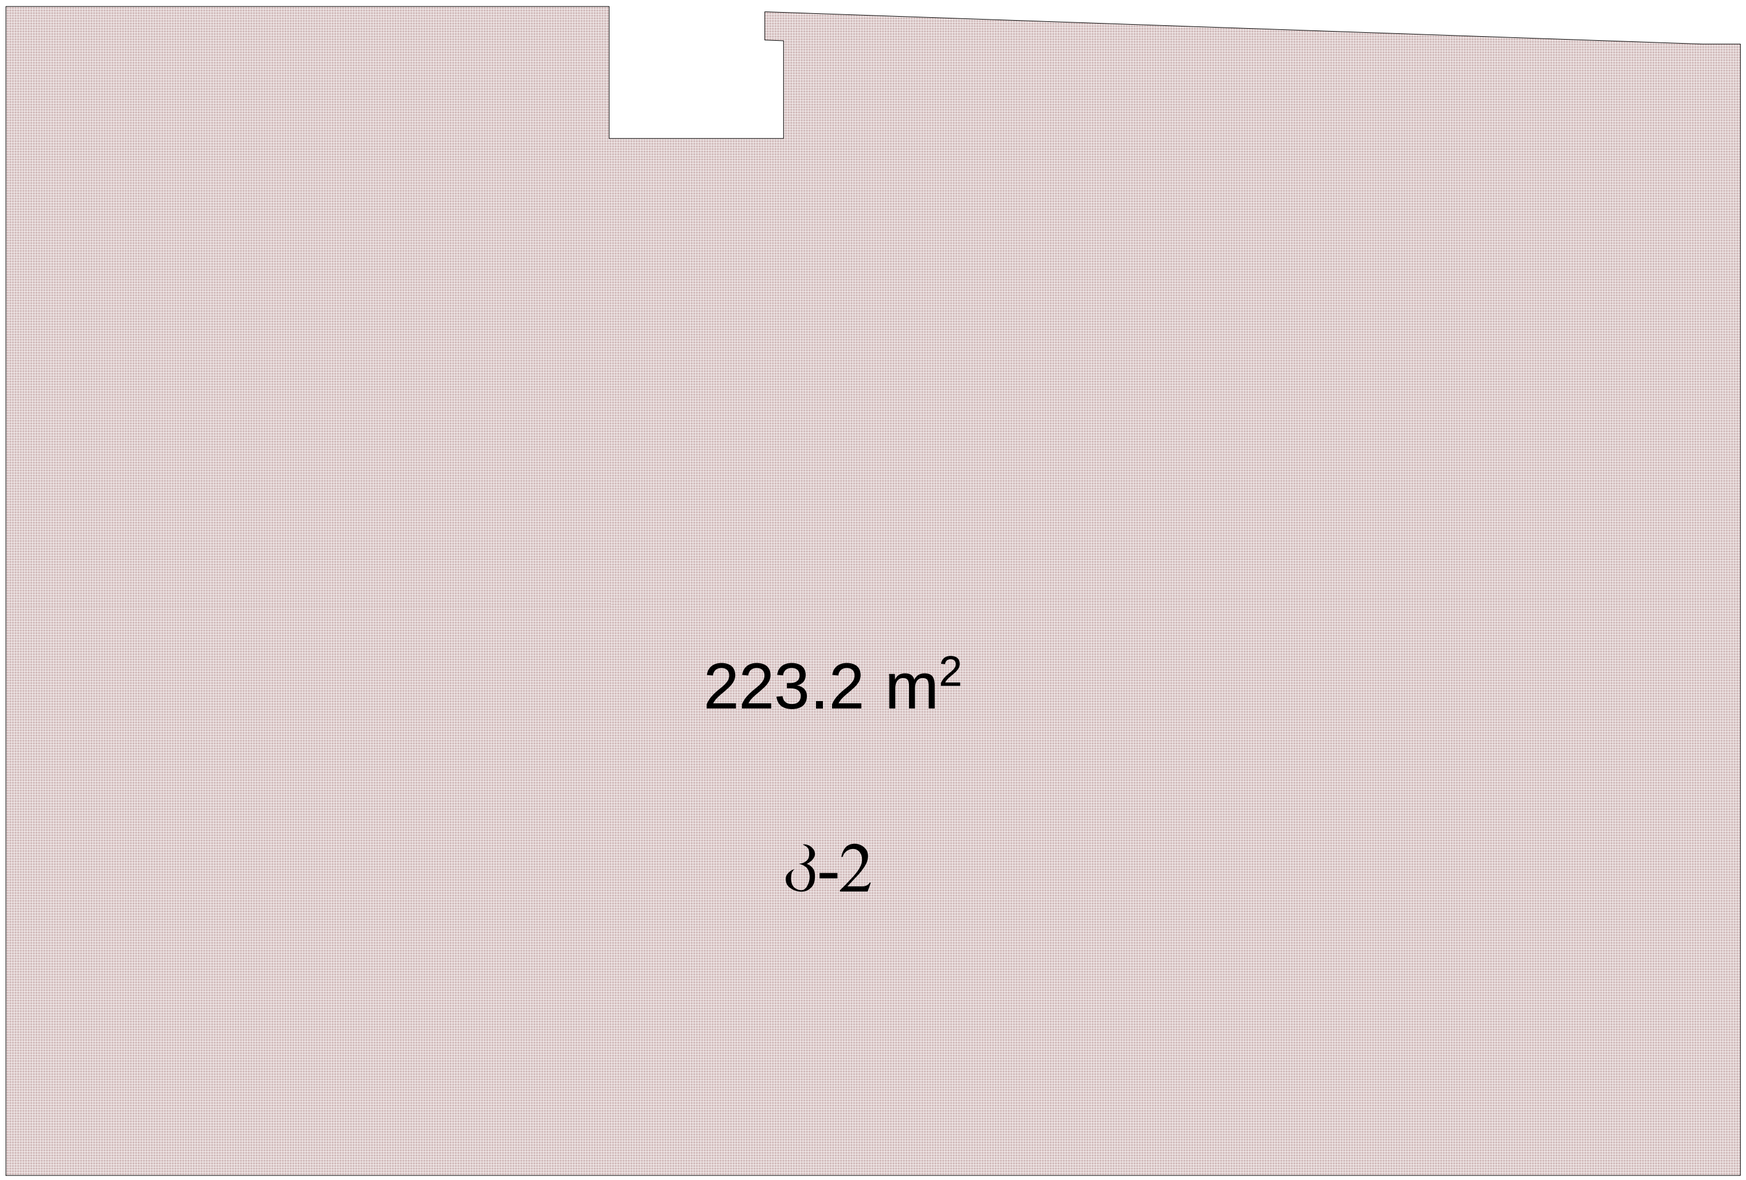

# გეგმა 9.90 ნიშნულზე მ.: 1:100

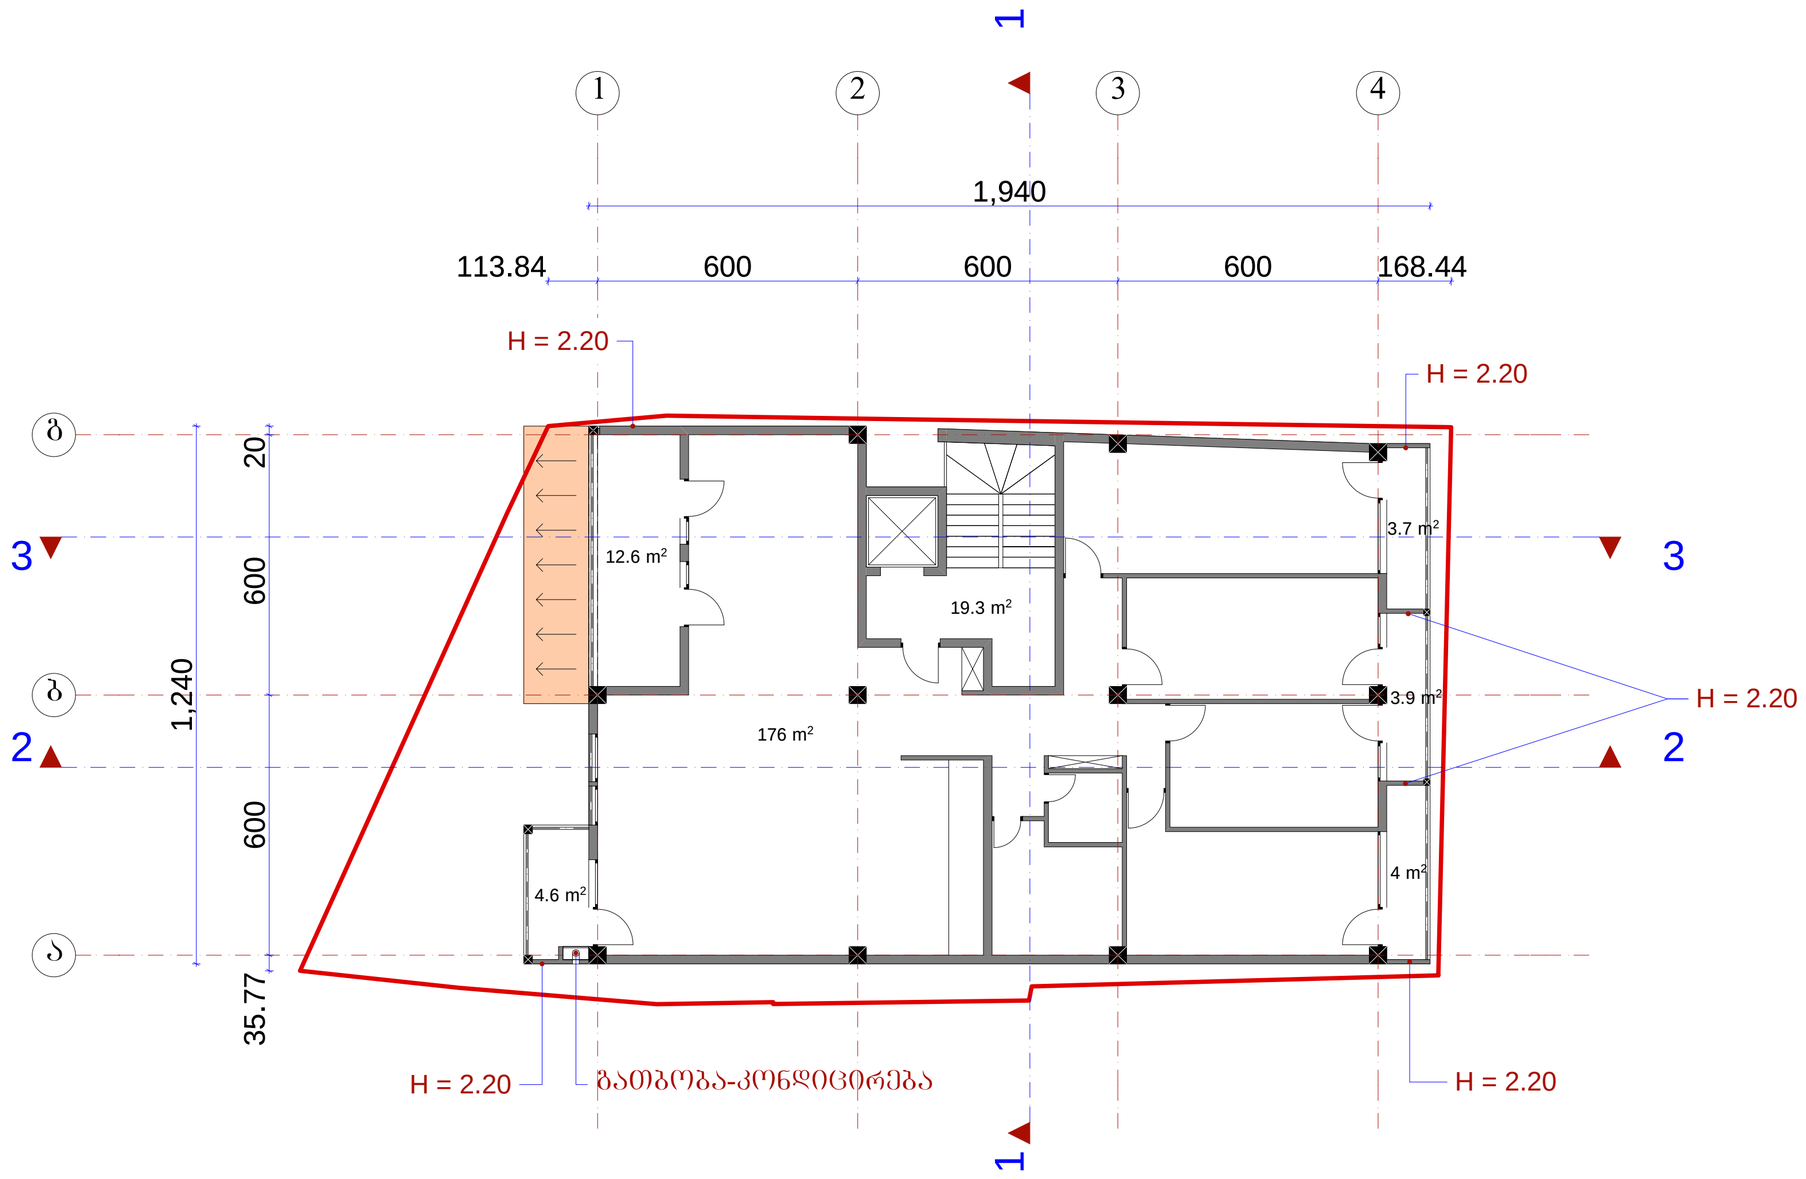


| | | | | | |
|---|---|---|---|---|---|
| | შ.პ.ს. „ამფიონი" | | | | |
| დირექტორი | | მ.ჩხაიძე | ქ. ობოლისი, ქუჩა ნიორაძე, №4/ ქ. ობოლისი, ნიორაძის №4-ის მიმდებარედ ს/კ 01.17.01.102.032 | | |
| არ.მთ.არქიტ | | მ.ჩხაიძე | | | |
| არ.აკტორი | | ნ.სპანიძე | | | |
| შესრულა | | მ.აბაიშვილი | მ 1:100 | სტადია | ფურც. ფურც.რ. |
| არ.მთ. კონს. | | მ.მეძმაბიშვილი | გეგმა 9.90 ნიშნულზე | პრ. | |
| შეამოწმა | | მ.ჩხაიძე | | დაკვეთა № | |

# კოეფიციენტების საანგარიშო ფართობის კროკი 9.90 ნიშნულზე

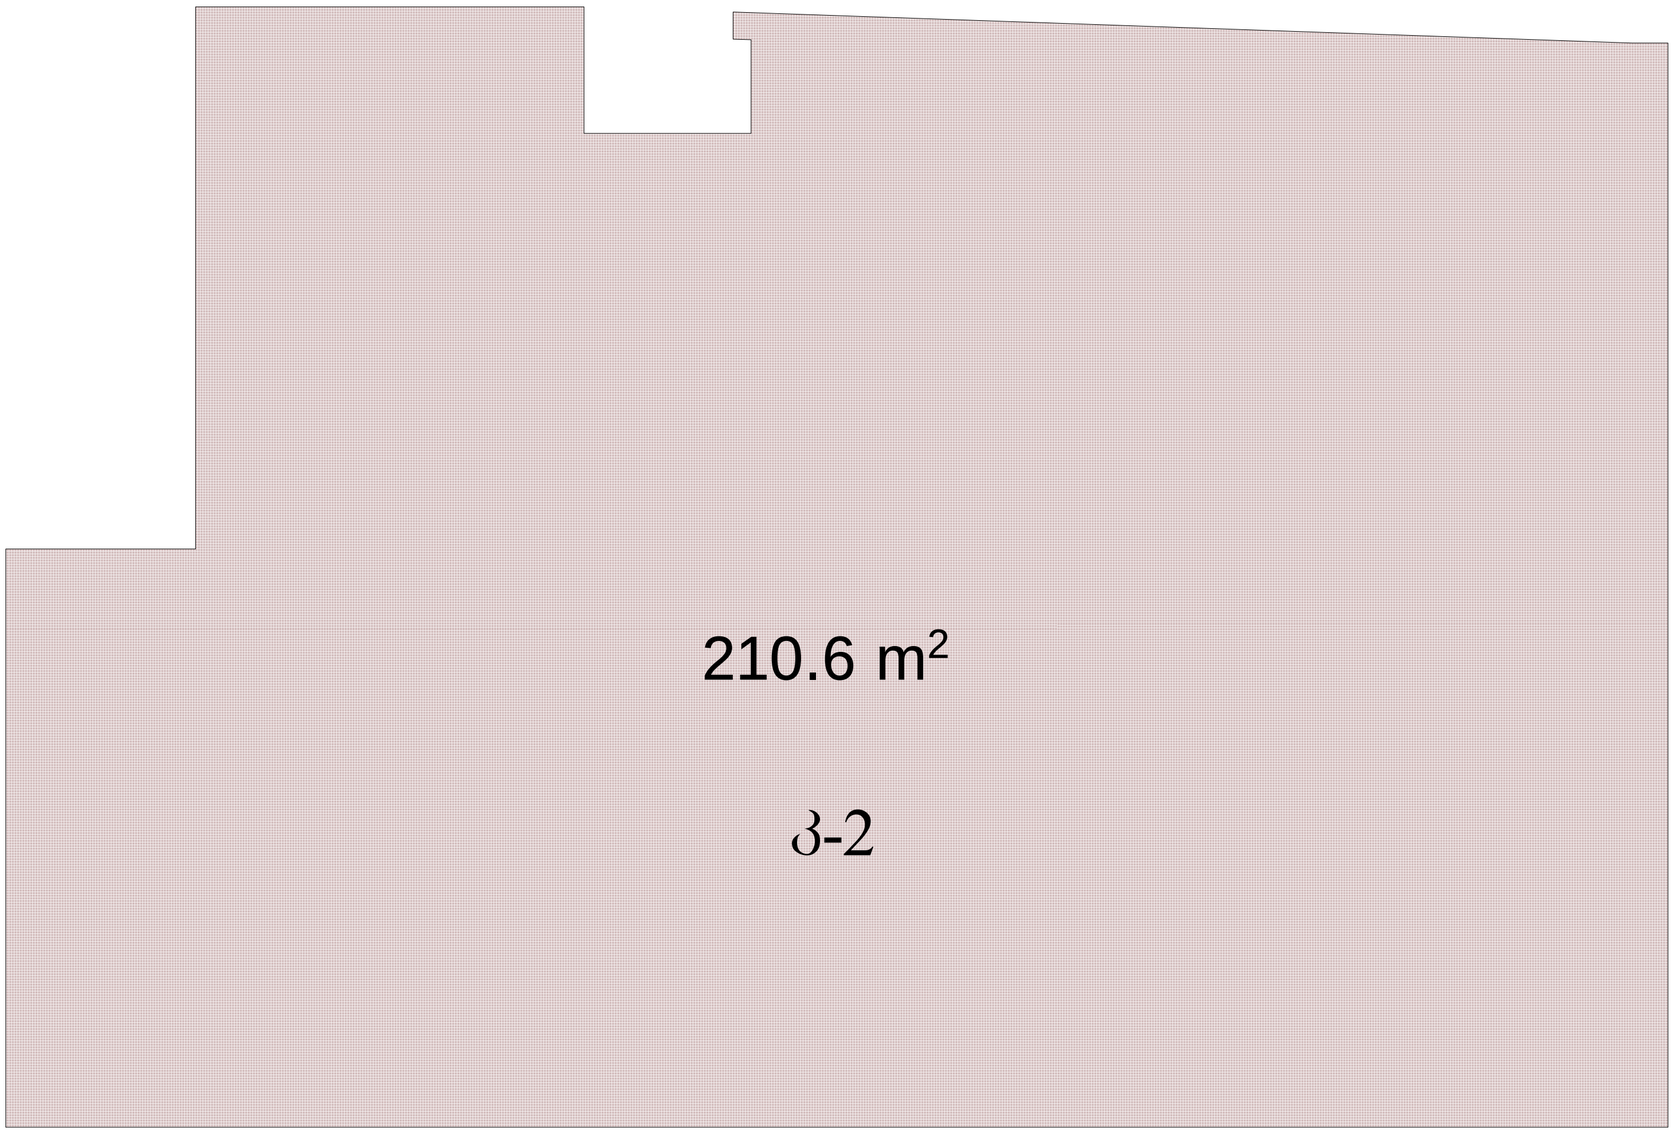

# გეგმა 13.20 ნიშნულზე მ.: 1:100




| | შ.პ.ს. ,,ამფიონი" | | | | | |
|---|---|---|---|---|---|---|
| დირექტორი | | მ.ჩხაიძე | ქ. თბილისი, ქუჩა ნიორაძე, №4/<br>ქ. თბილისი, ნიორაძის №4-ის მიმდებარედ<br>ს/კ 01.17.01.102.032 | | | |
| პრ.მთ.არქიტ | | მ.ჩხაიძე | | | | |
| პრ.ავტორი | | ნ.სვანიძე | | | | |
| შეასრულა | | მ.აბაიშვილი | მ 1:100 | სტადია | ფურც. | ფურც.რ. |
| პრ.მთ. კონს. | | მ.მექვაბიშვილი | გეგმა 13.20 ნიშნულზე | პრ. | | |
| შეამოწმა | | მ.ჩხაიძე | | დაკვეთა № | | |

# კოეფიციენტების საანგარიშო ფართობის კროკი 13.20 ნიშნულზე

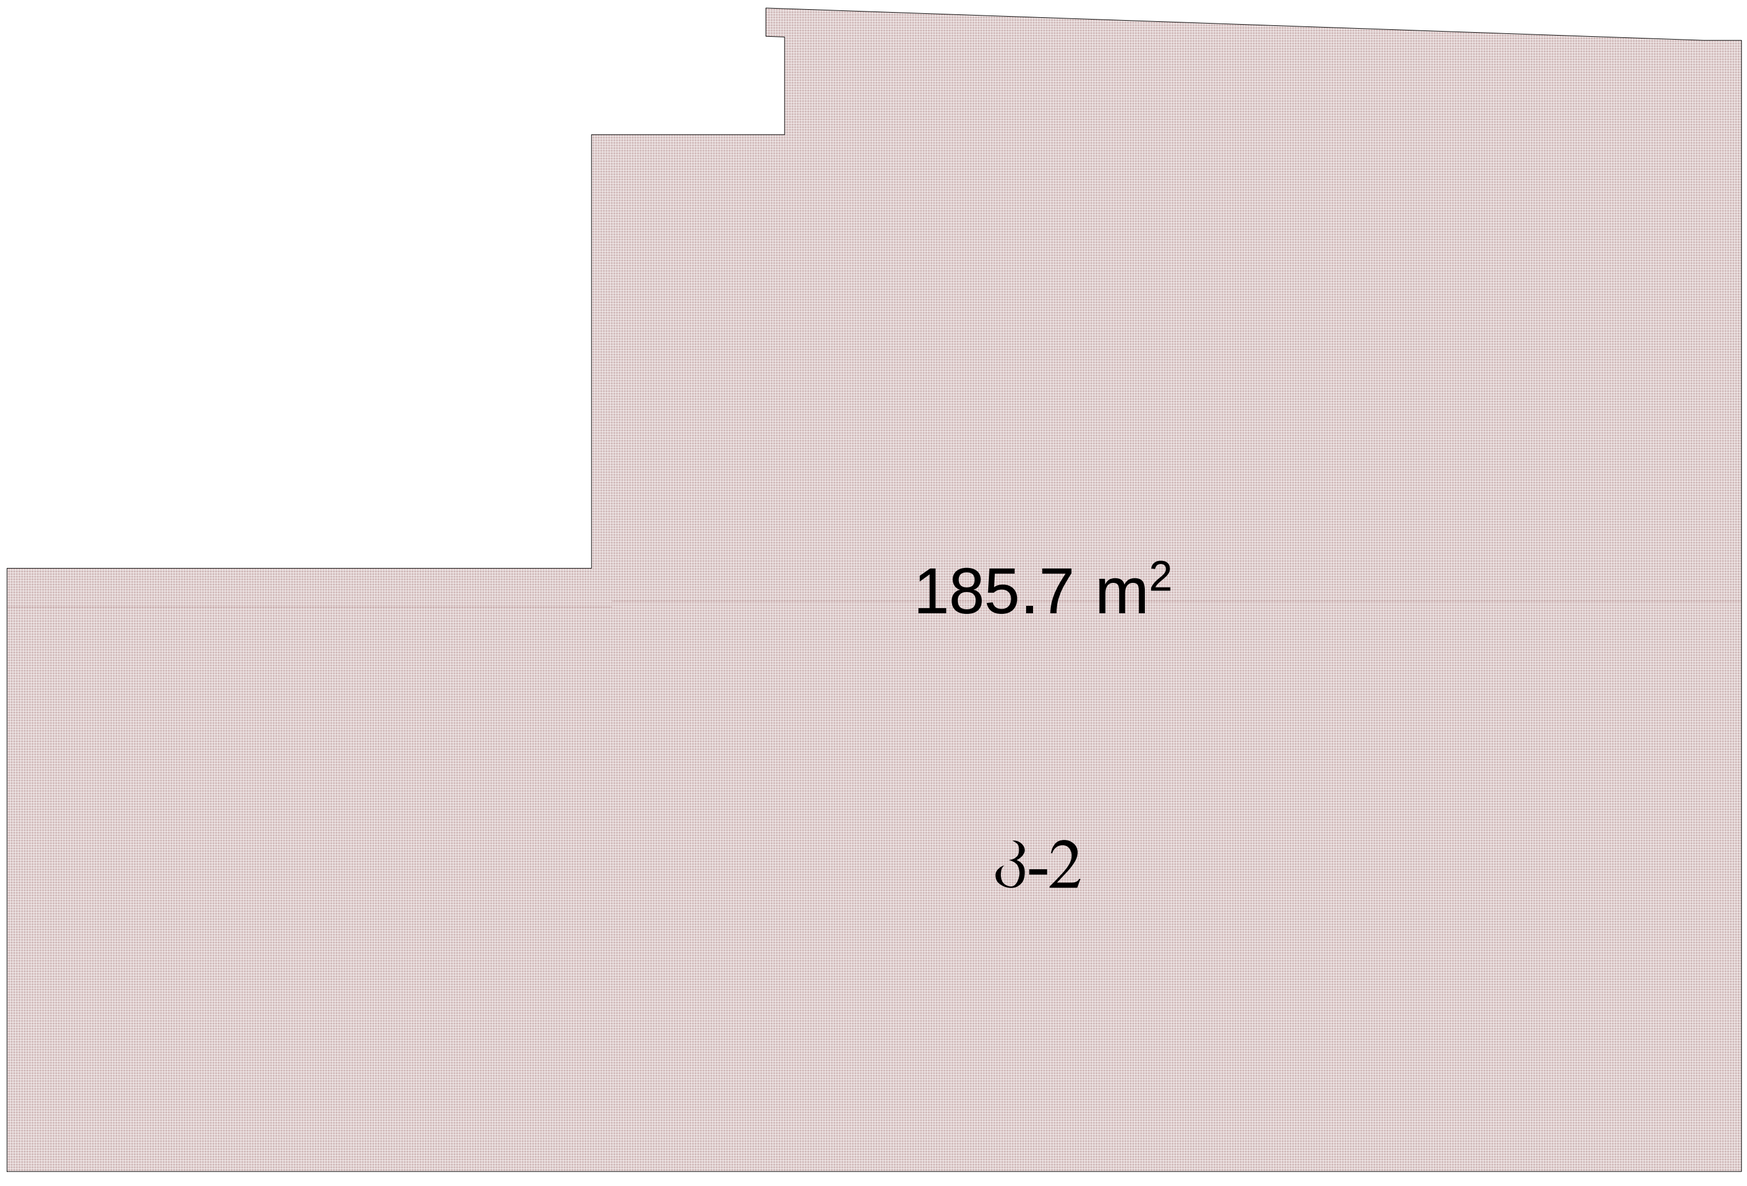

# გეგმა 16.40 ნიშნულზე მ.: 1:100

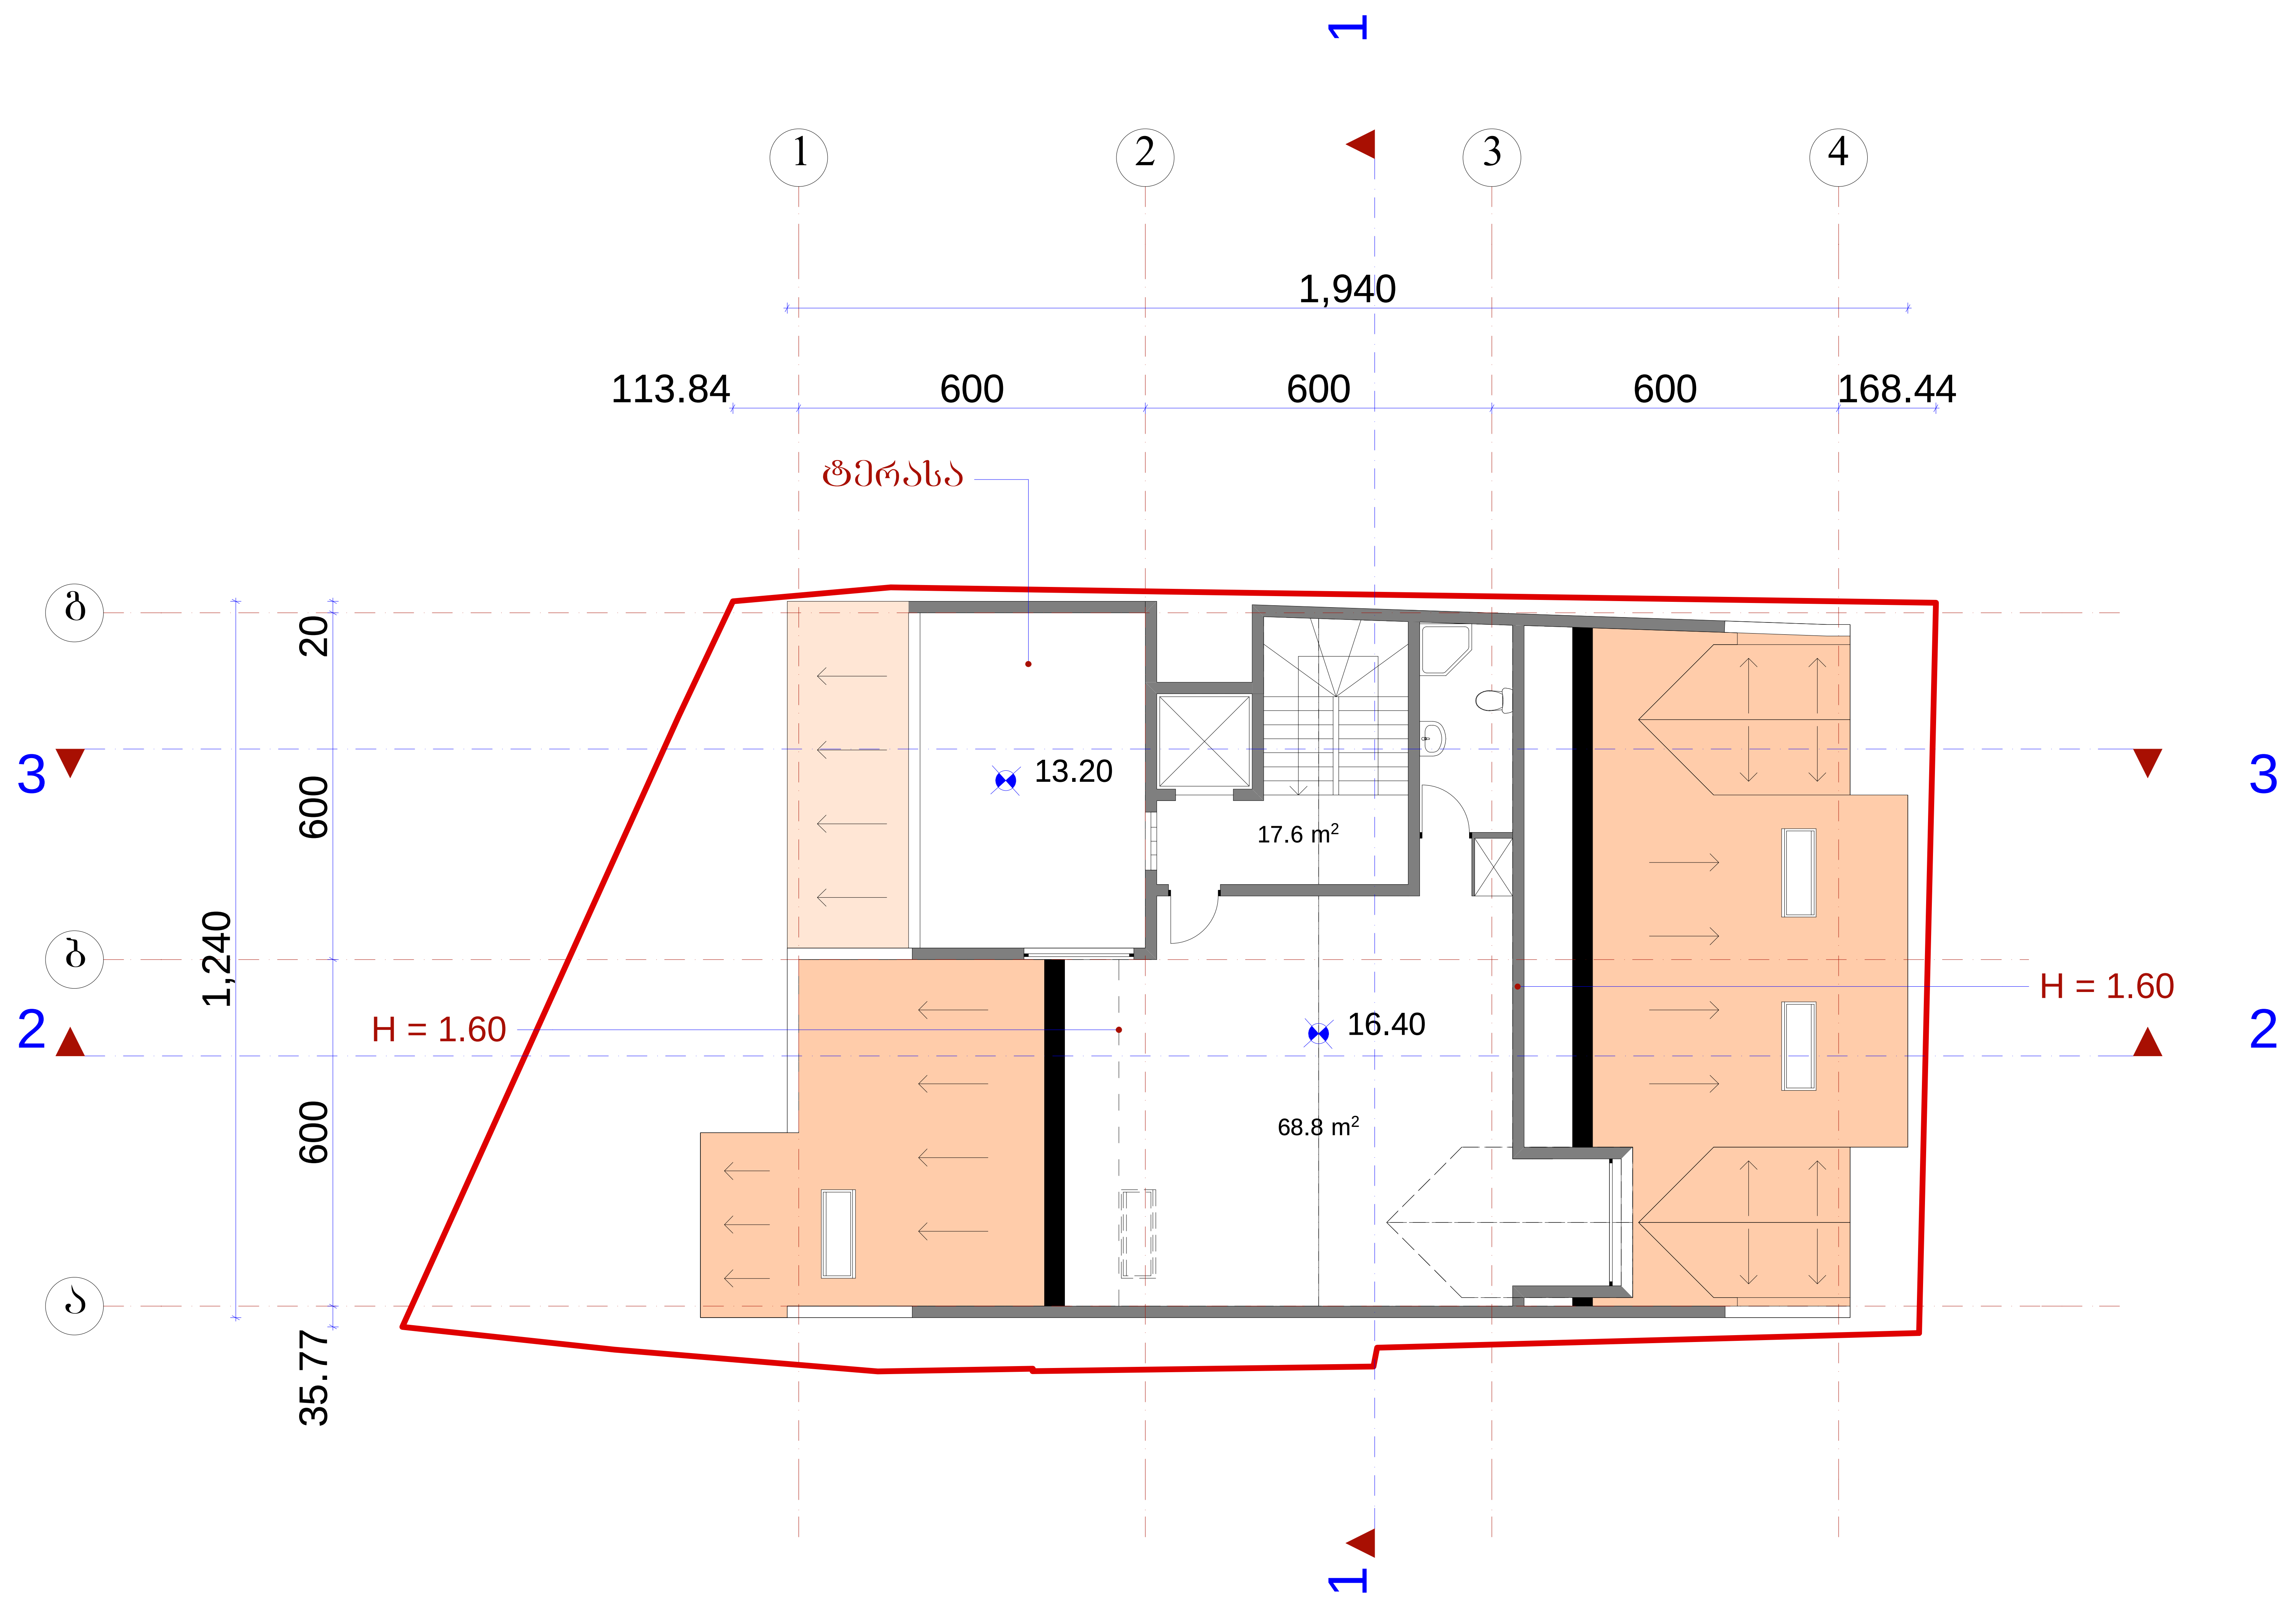


| | შ.პ.ს. „ამფიონი" | | | | | |
|---|---|---|---|---|---|---|
| დირექტორი | | მ.ჩხაიძე | ქ. თბილისი, ქუჩა ნორაძე, №4/ ქ. თბილისი, ნორაძის №4-ის მიმდებარედ ს/კ 01.17.01.102.032 | | | |
| პრ.მთ.არქიტ | | მ.ჩხაიძე | | | | |
| პრ.ავტორი | | ნ.სვანიძე | | | | |
| შეასრულა | | მ.აბაიშვილი | მ 1:100 | სტადია | ფურც. | ფურც.რ. |
| პრ.მთ. კონს. | | მ.მექვაბიშვილი | გეგმა 16.40 ნიშნულზე | პრ. | | |
| შეამოწმა | | მ.ჩხაიძე | | დაკვეთა № | | |

კოეფიციენტების საანგარიშო ფართობის კროკი 16.40 ნიშნულზე

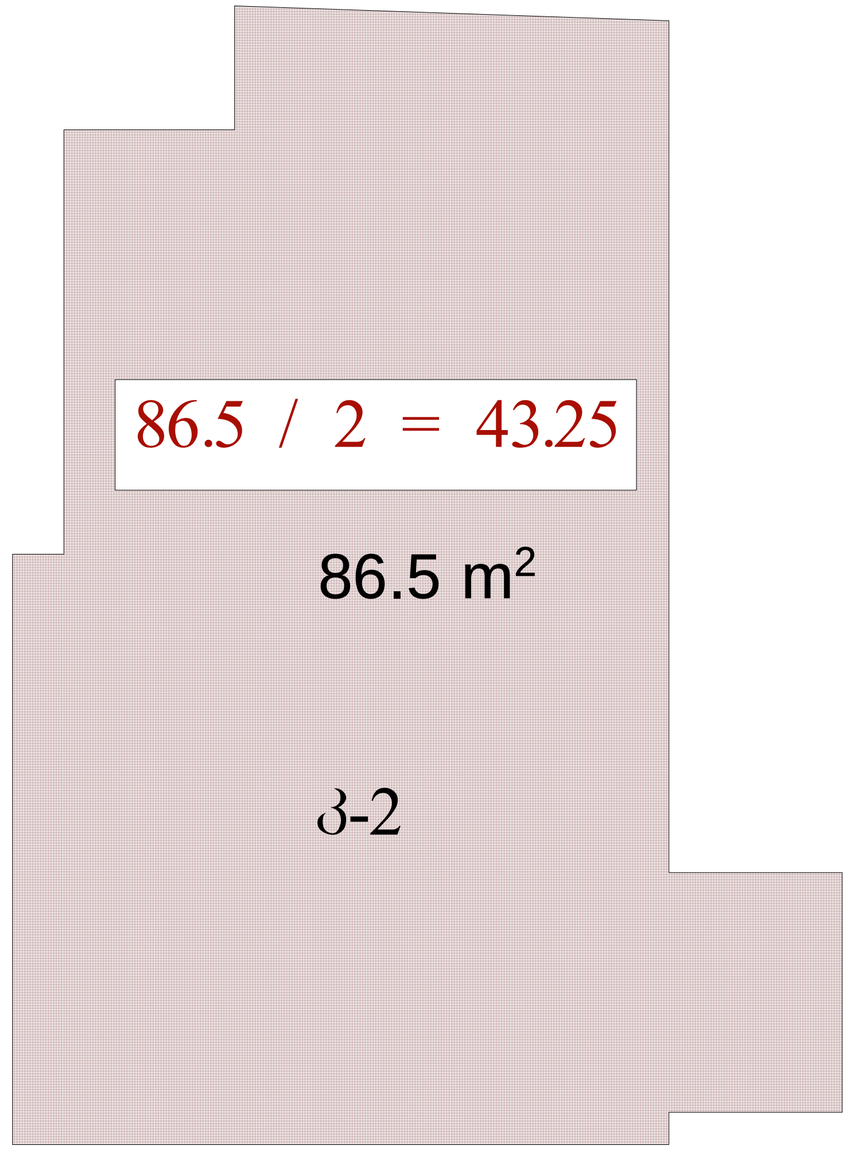

# სახურავის გეგმა მ.: 1:100

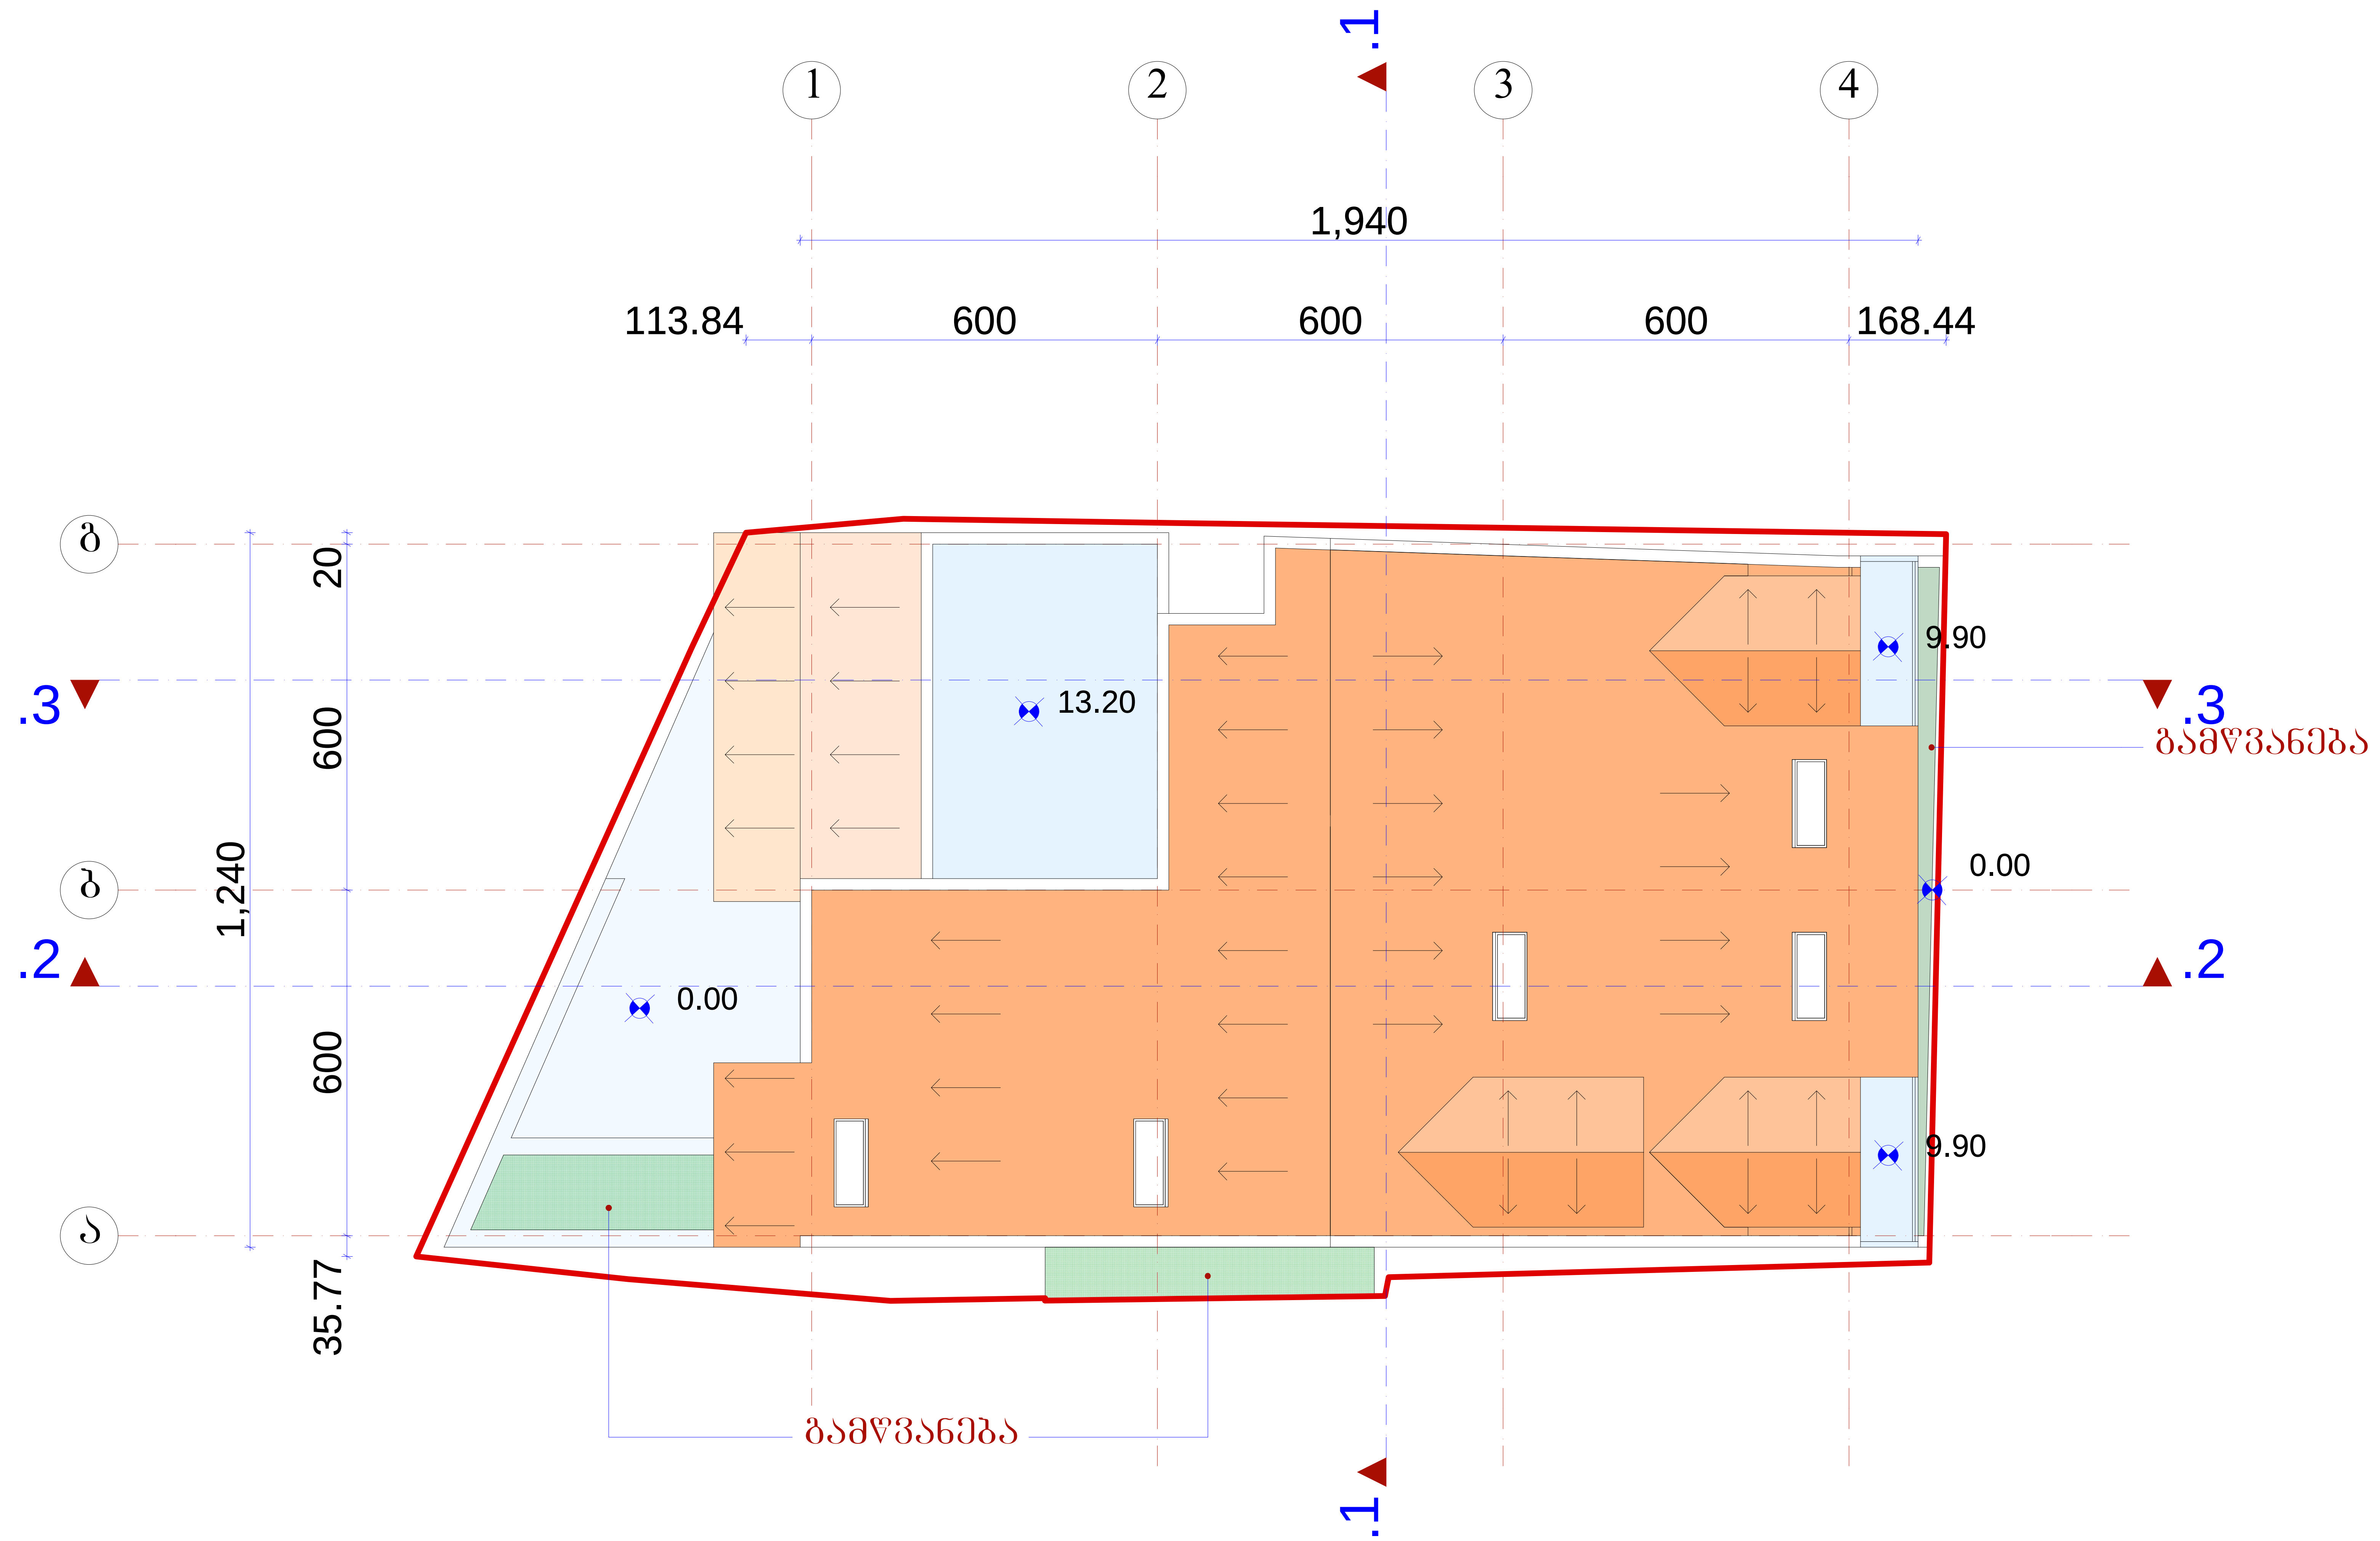


| | შ.პ.ს. „ამფიონი" | | | | | |
|---|---|---|---|---|---|---|
| დირექტორი | | მ.ჩხაიძე | ქ. თბილისი, ქუჩა ნიორაძე, №4/<br>ქ. თბილისი, ნიორაძის №4-ის მიმდებარედ<br>ს/კ 01.17.01.102.032 | | | |
| პრ.მთ.არქიტ | | მ.ჩხაიძე | | | | |
| პრ.ავტორი | | ნ.სვანიძე | | | | |
| შეასრულა | | მ.აბაიშვილი | მ 1:100 | სტადია | ფურც. | ფურც.რ. |
| პრ.მთ. კონს. | | მ.მექვაბიშვილი | სახურავის გეგმა | პრ. | | |
| შეამოწმა | | მ.ჩხაიძე | | დაკვეთა № | | |