გენგეგმა

მასშტაბი 1:200

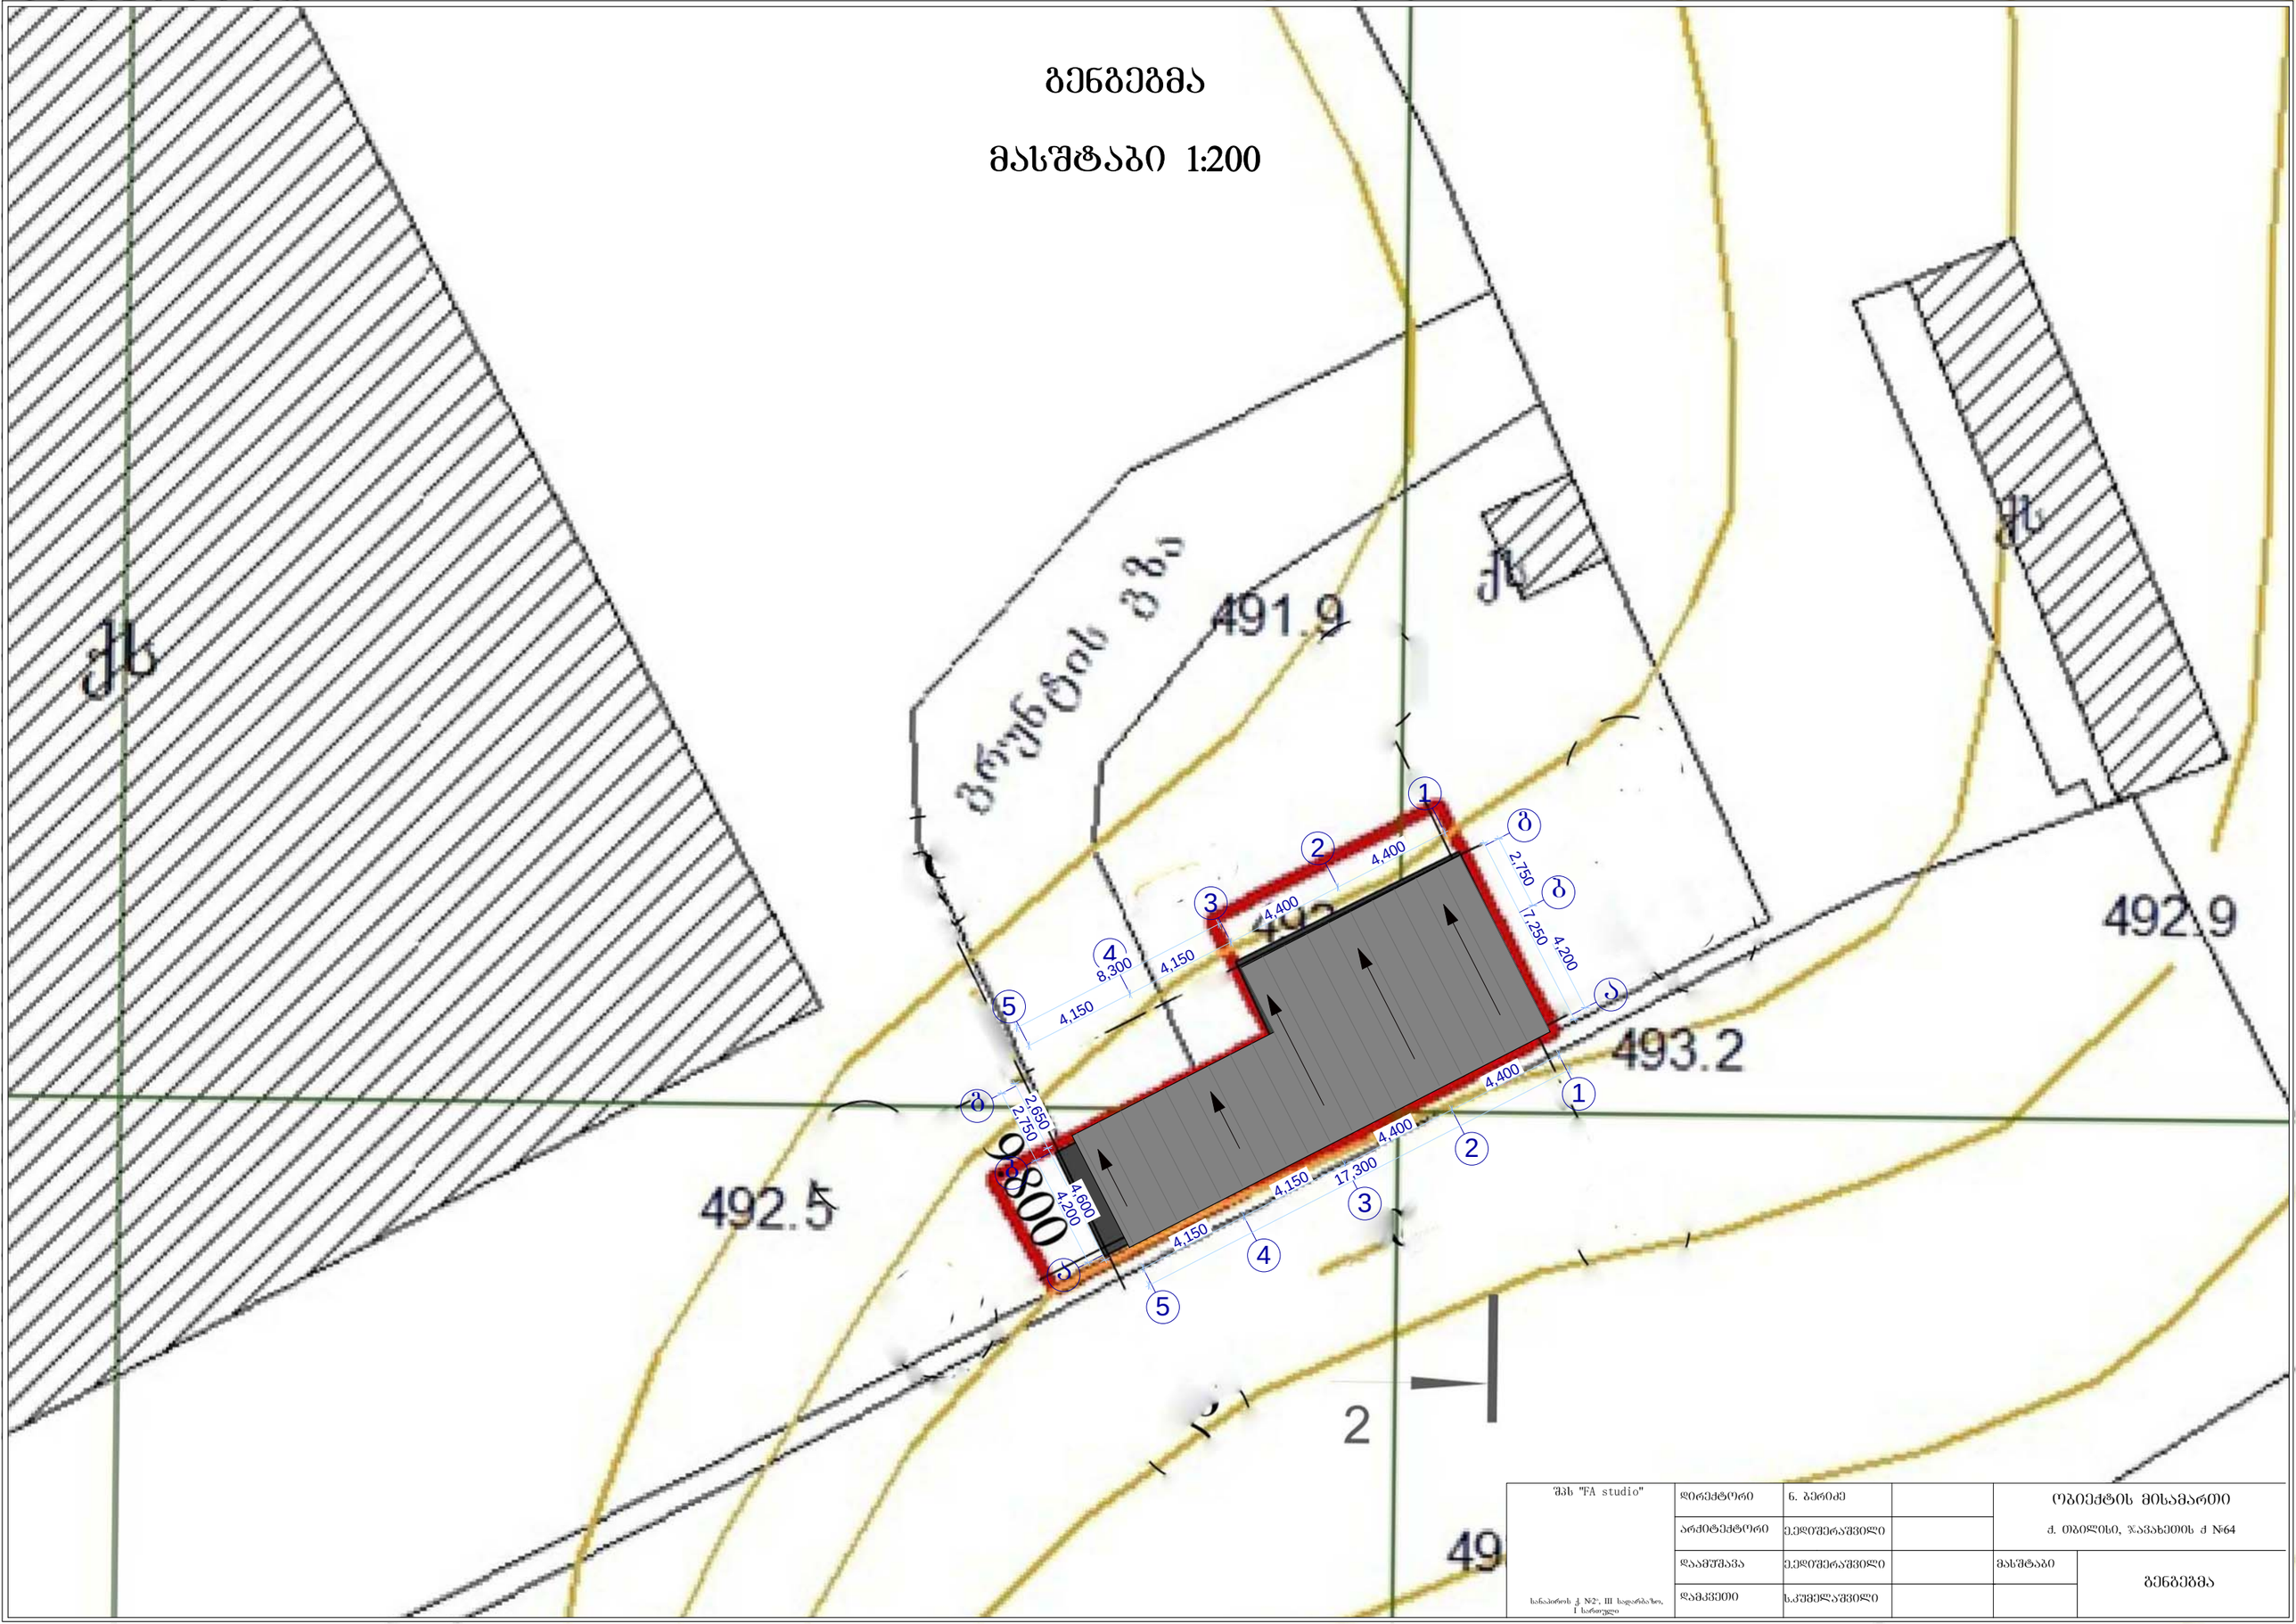

შპს "FA studio"	დირექტორი	ნ. ბერიძე		ობიექტის მისამართი	
	არქიტექტორი	ე.ელიოშერაშვილი		ქ. ობილისი, ზ.ავახიშვილის ქ №64	
	დაამუშავა	ე.ელიოშერაშვილი		მასშტაბი	გენგეგმა
ისნისპირის ქ. №2, III სადარბაზო, I სართული	დამკვეთი	ს.ქუმელაშვილი			