შენობის სიმაღლის განსაზღვრის სქემა

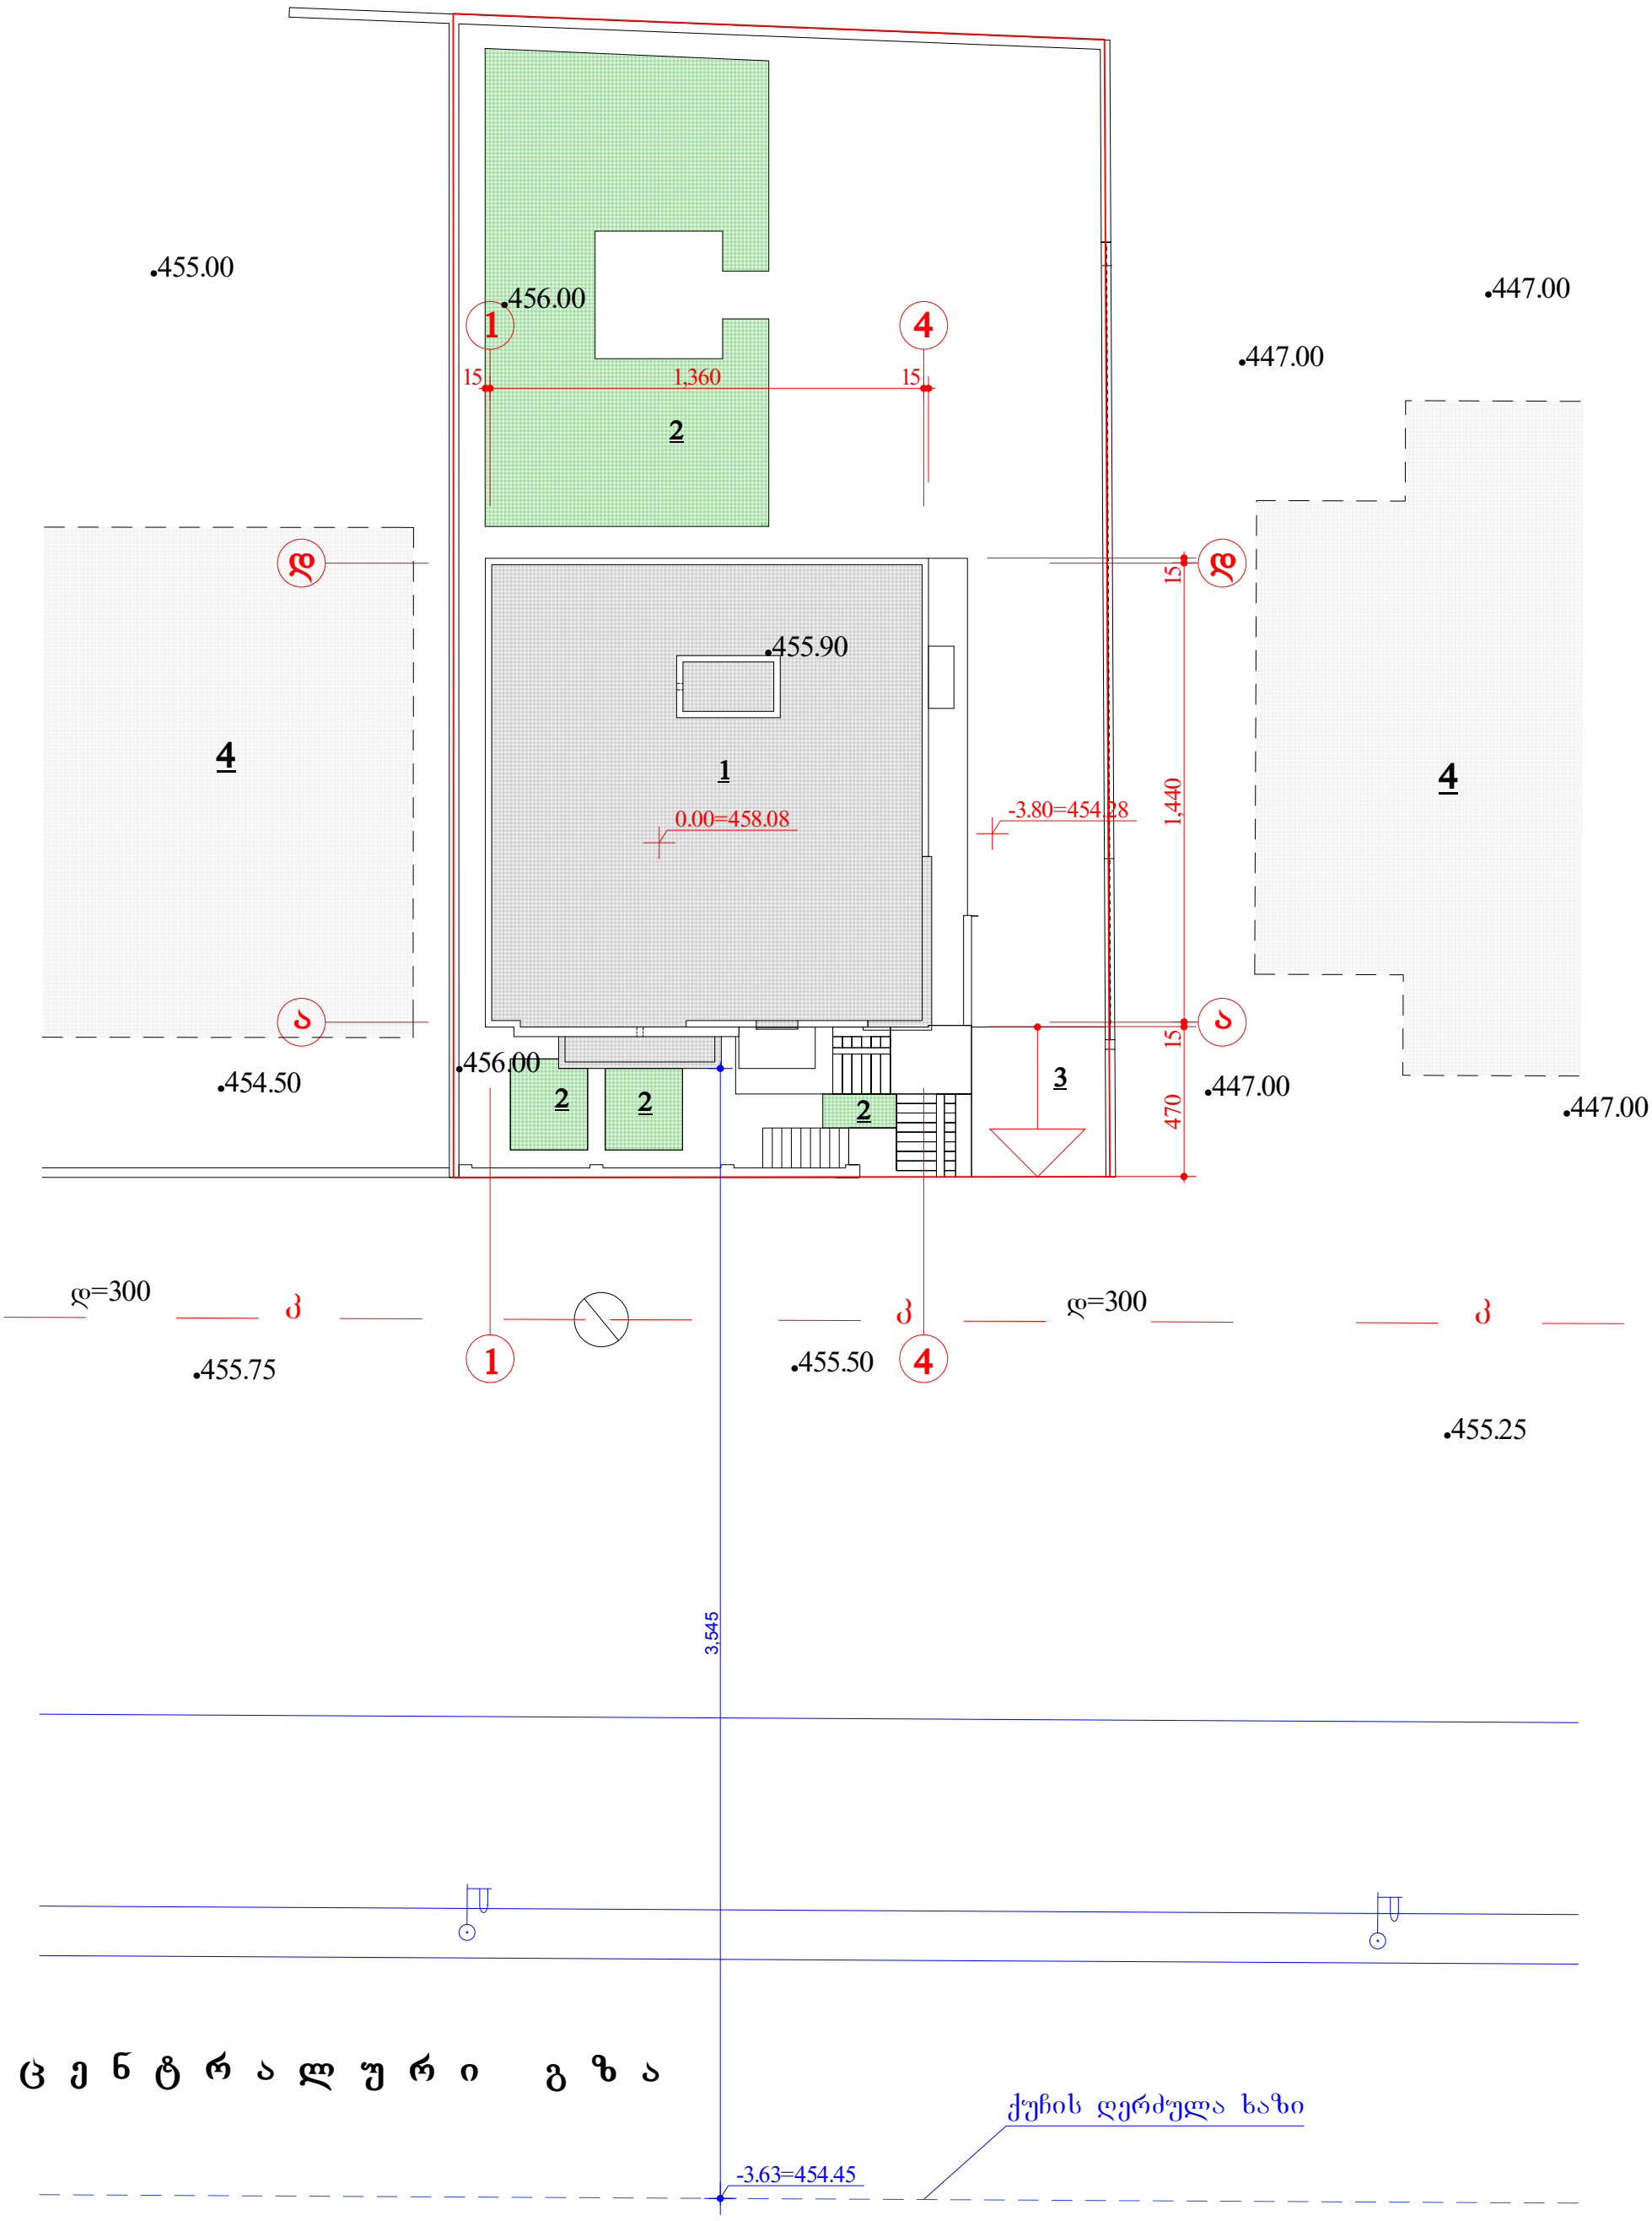

			ი/მ ,,მიხეილ ლაითაძე,,			
დირექტორი		მ.ლაითაძე	არქიტექტურული ნაწილი			
პრ.მთ.არქიტ.		მ.ლაითაძე	ქ. თბილისი, დასახლება დიდი დიღომი, მირიან მეფის ქ. №11ა			
შეასრულა		ი.სუმბაძე		სტად.	ფურც.	მასშტ.
			მაქსიმალური სიმაღლის განსაზღვრის სქემა	პრ.	18	მ 1:200

შენობის სიმაღლის განსაზღვრის სქემა

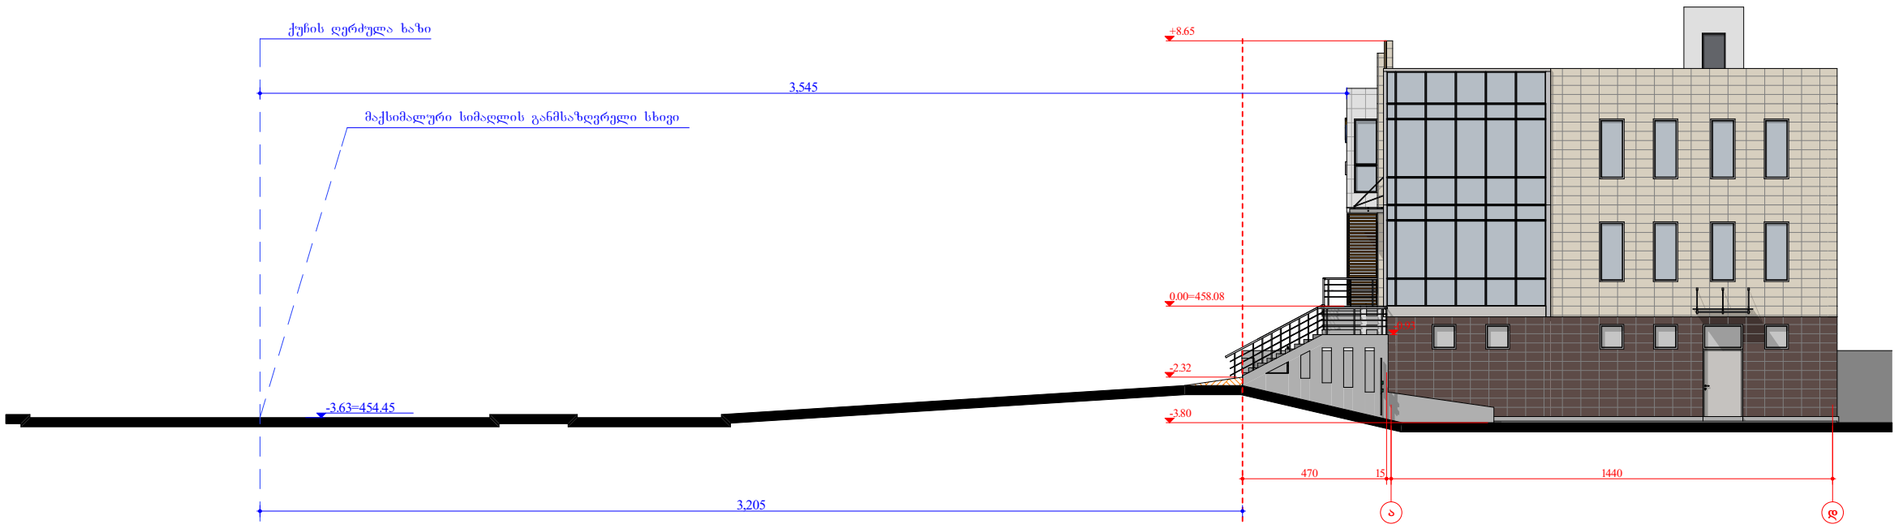

			ი/მ ,,მიხეილ ლაითაძე,,			
დირექტორი		მ.ლაითაძე	არქიტექტურული ნაწილი			
			მაქსიმალური სიმაღლის განსაზღვრის სქემა	არ.	17	1200