




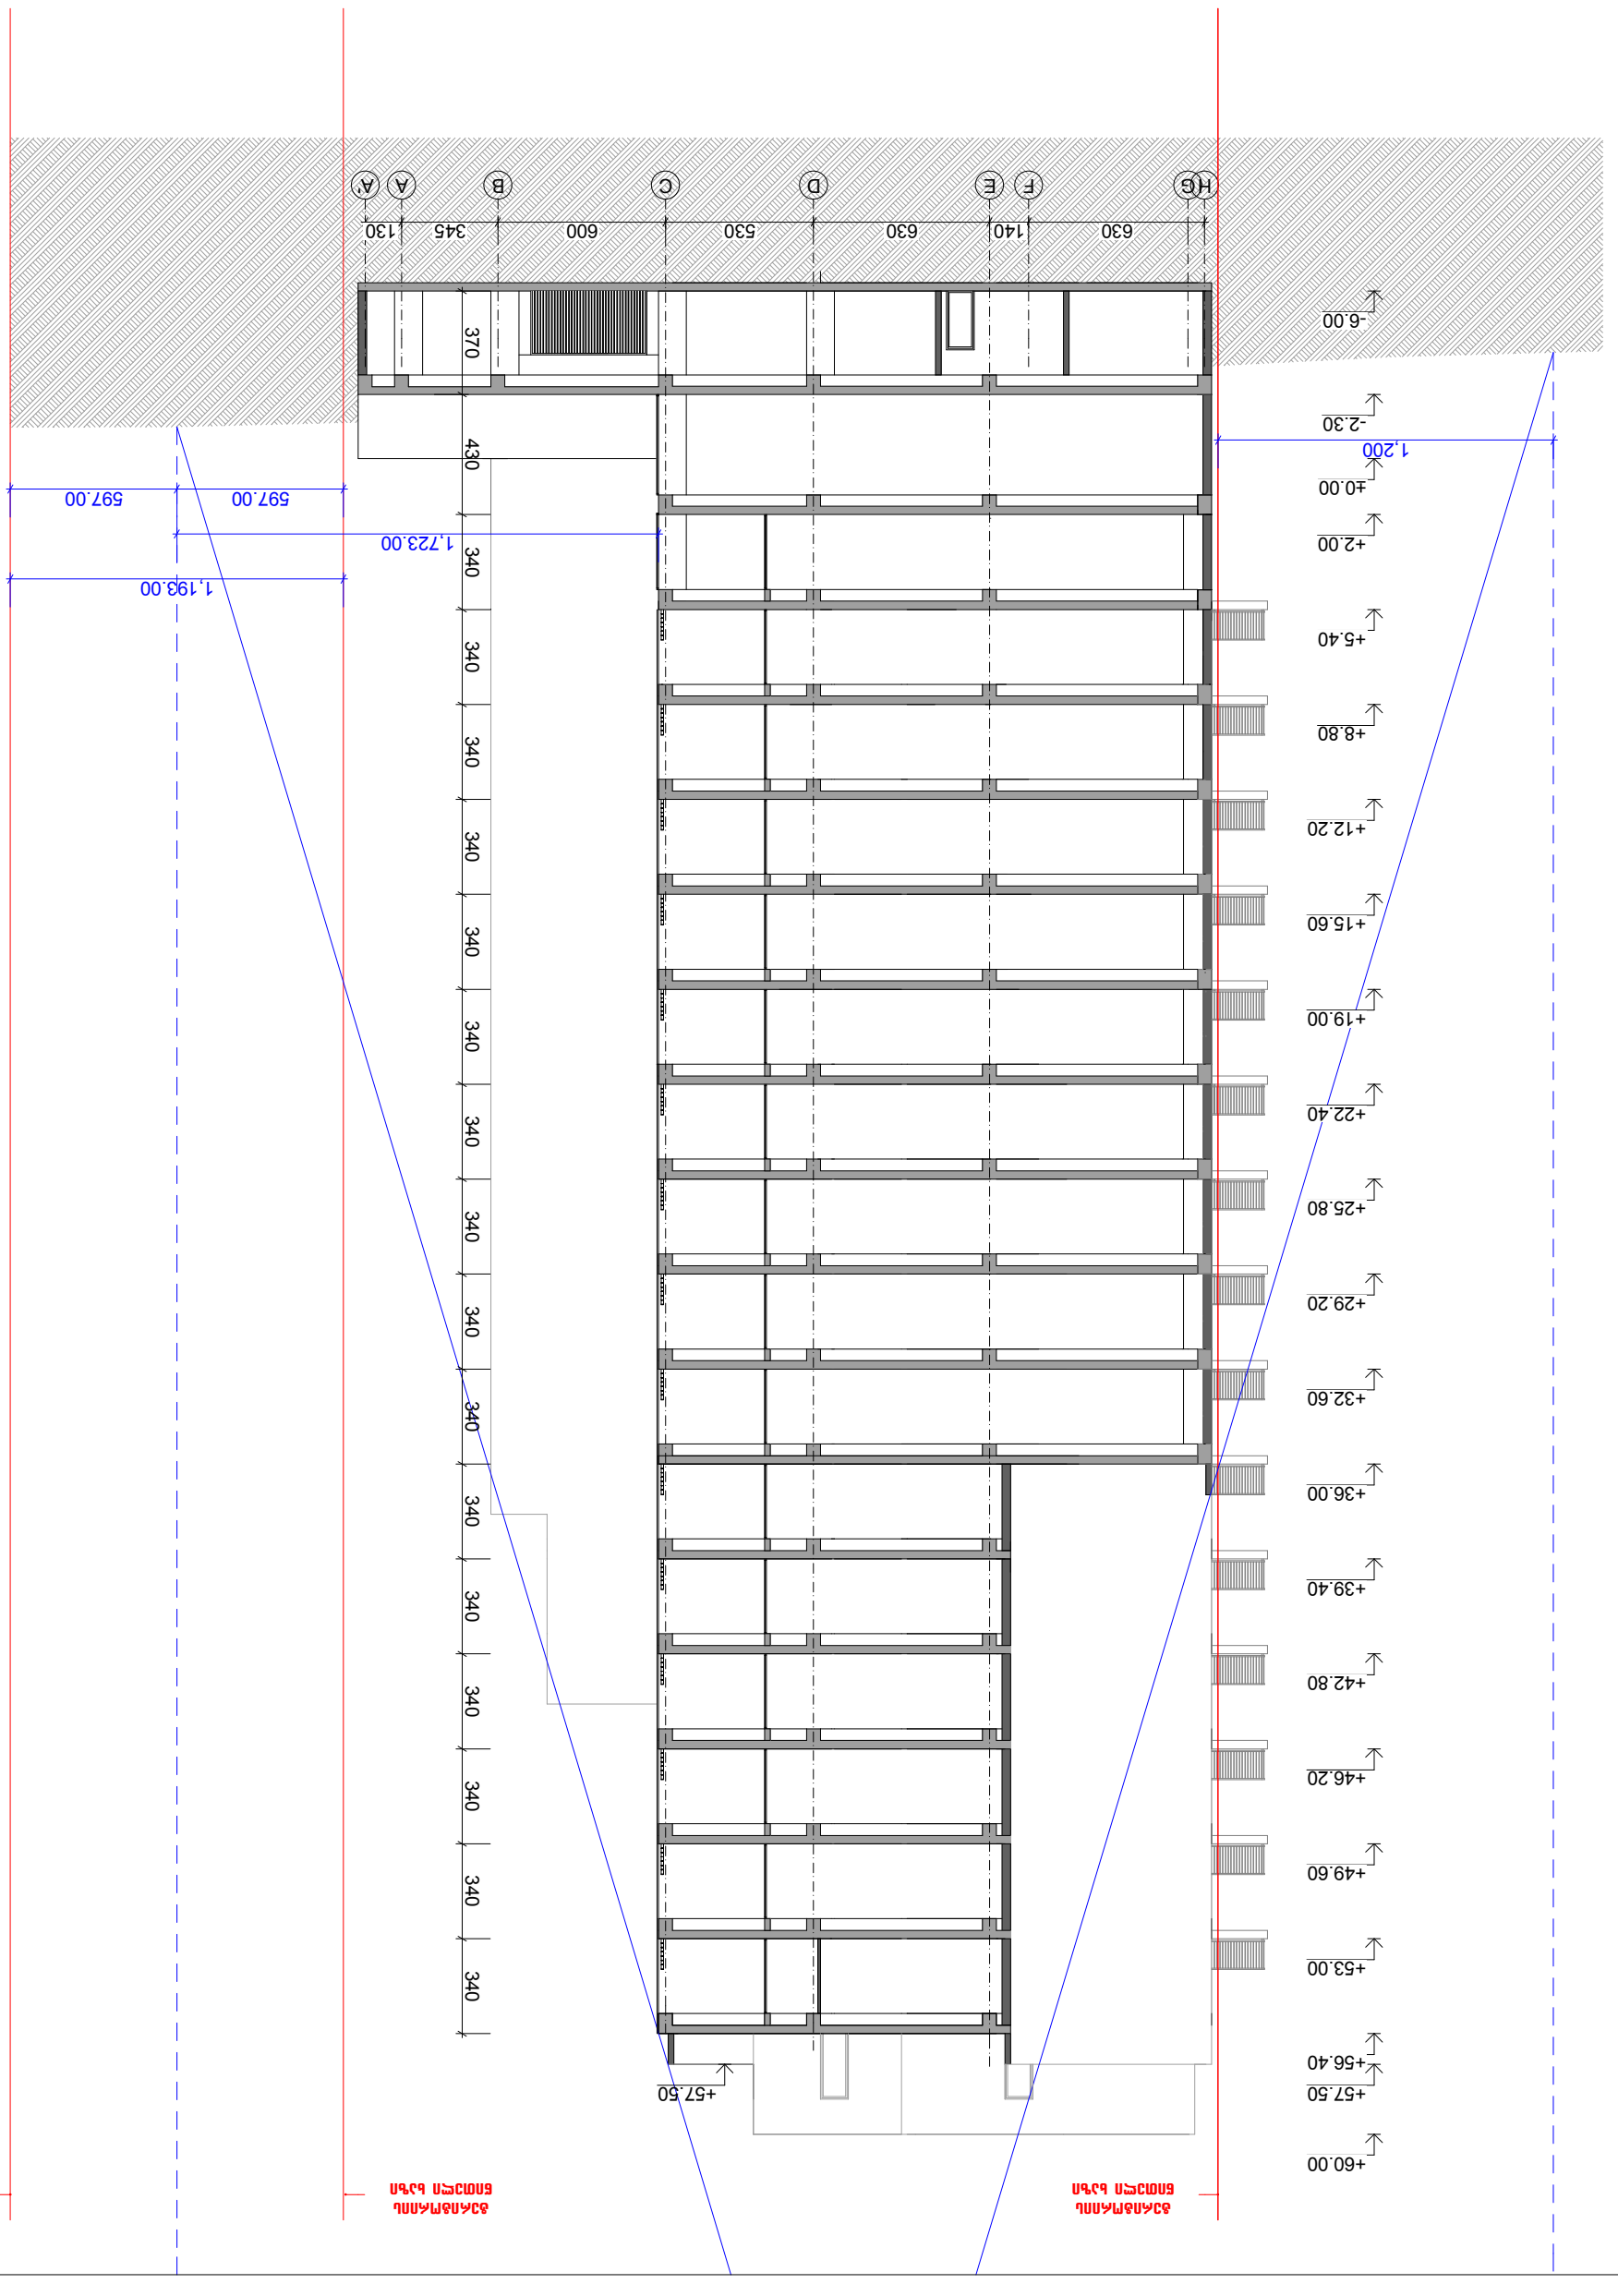






A
A'
B
C
D
E
F
G
H
130
345
600
530
630
140
630
370
430
340
340
340









